




**COROGRAFIA**

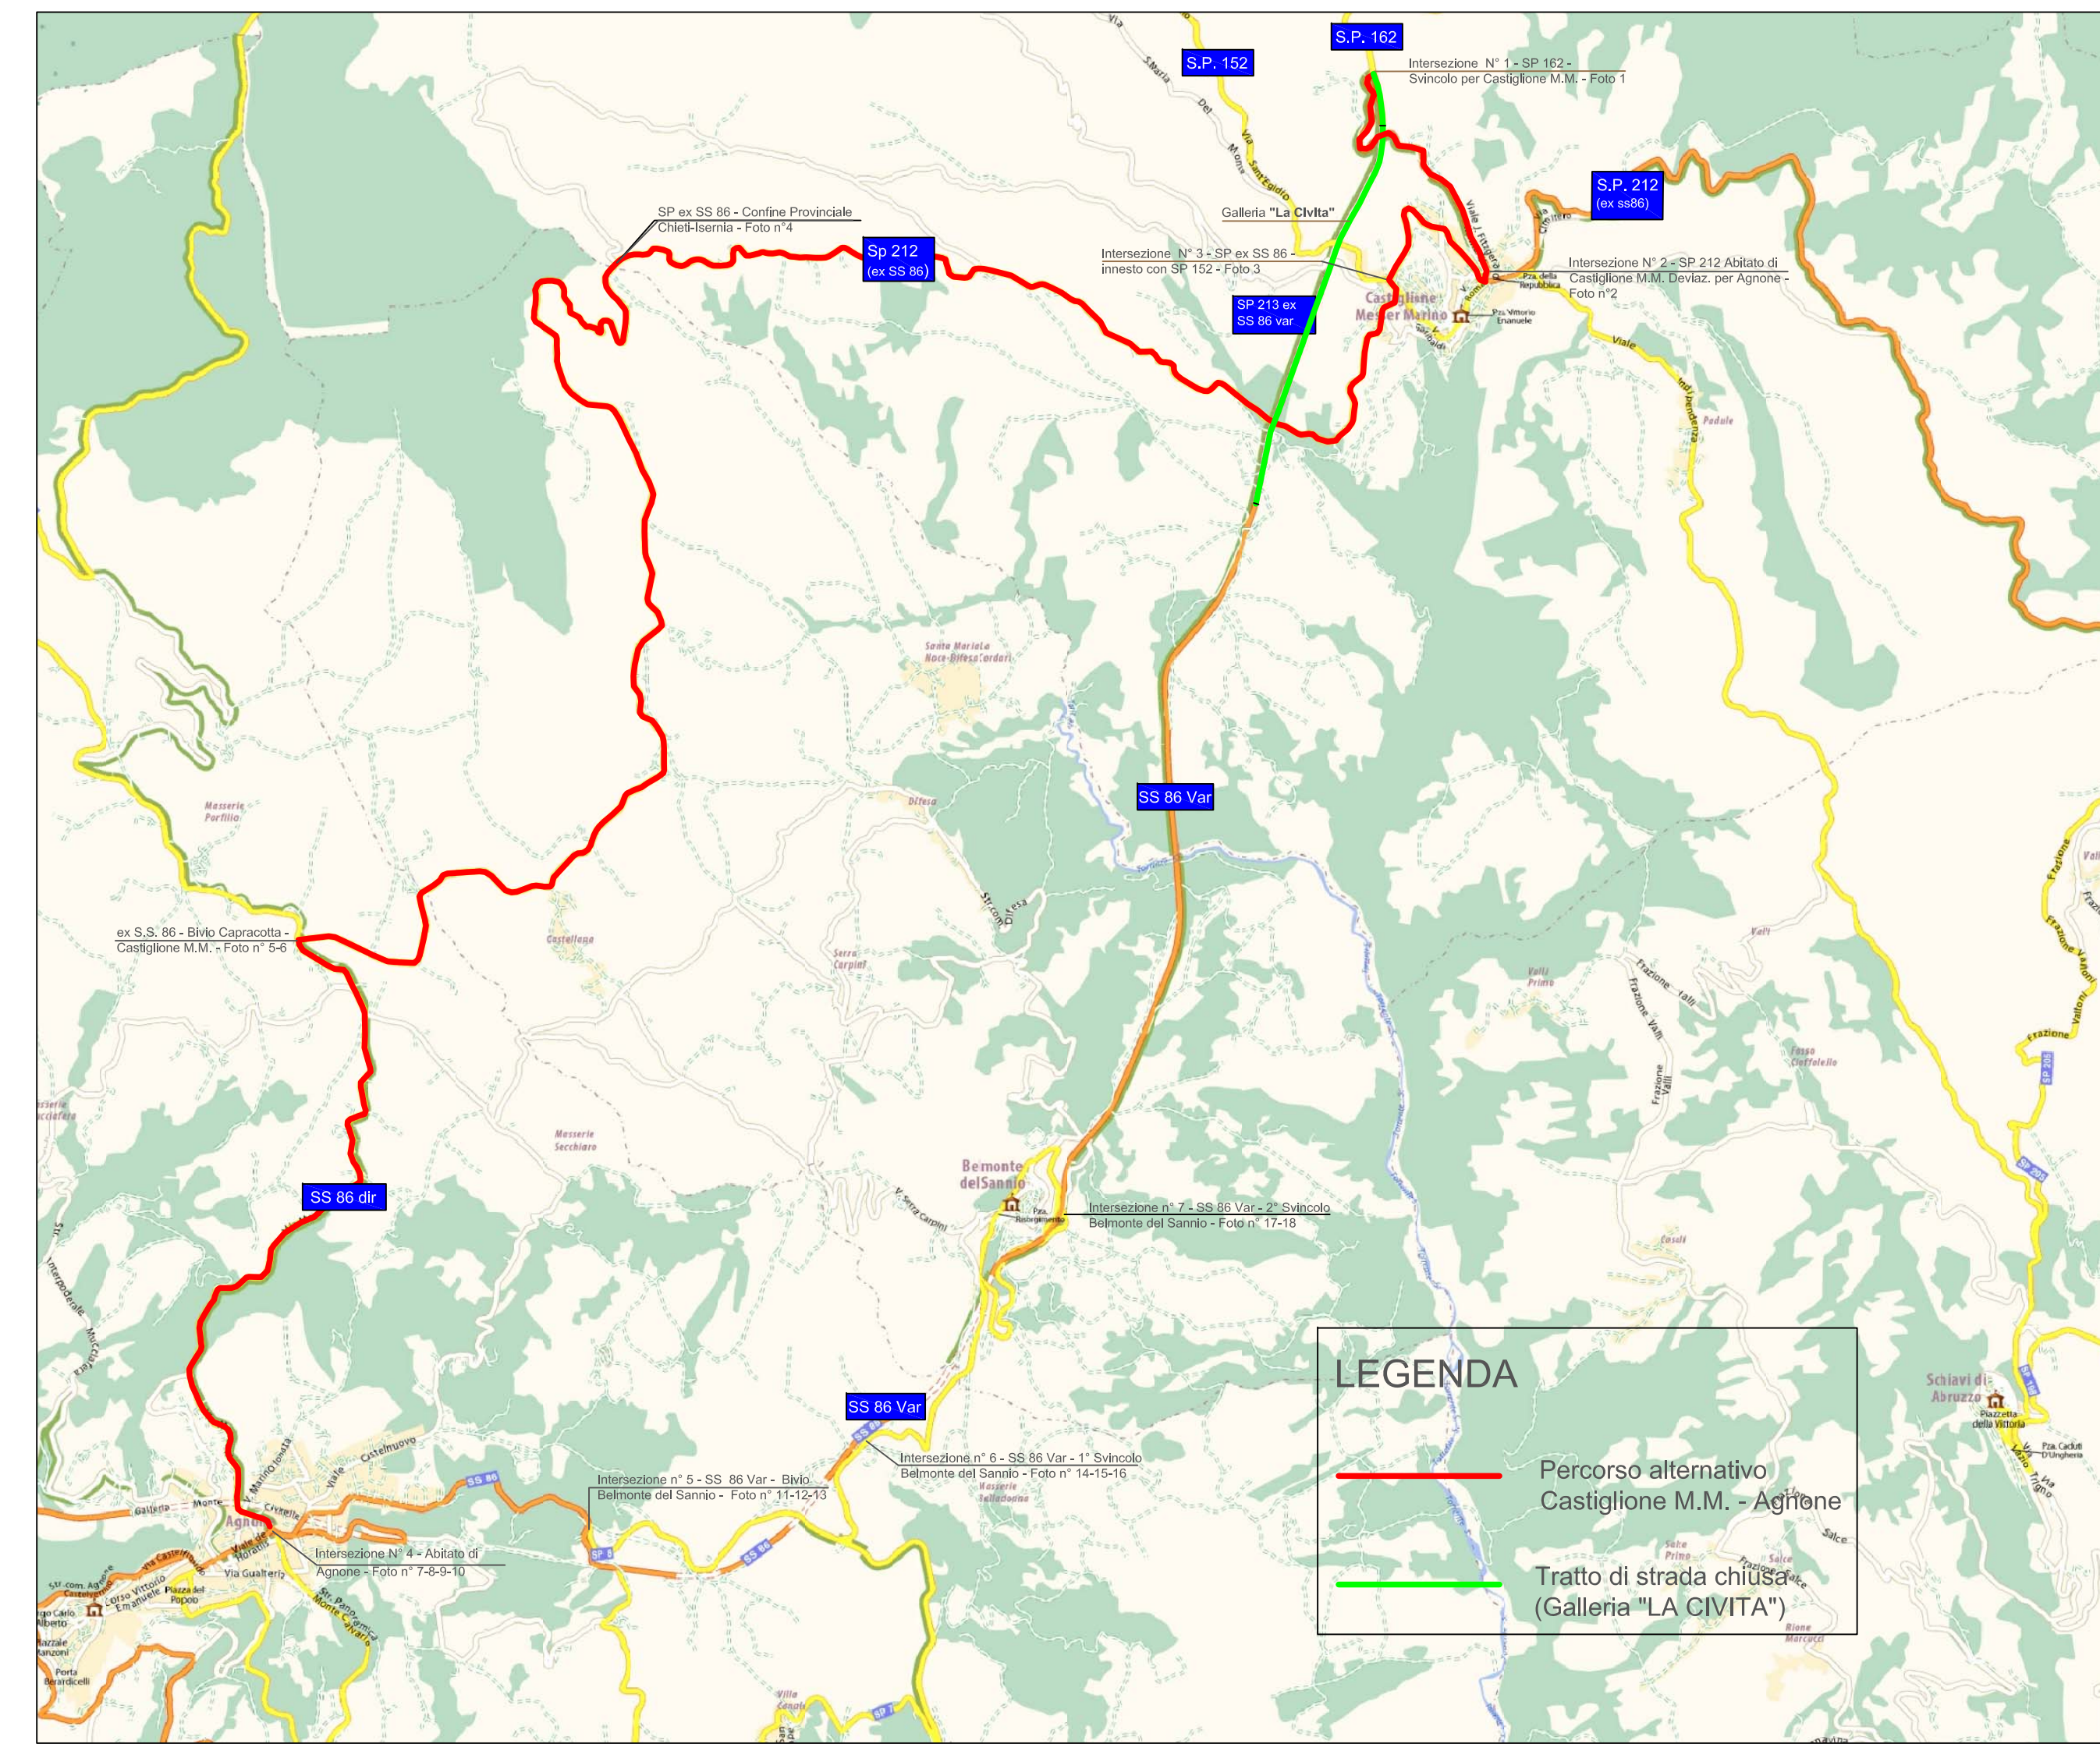


**Intersezione N° 1 - SP N° 162 - Svincolo per Castiglione M.M. - Foto n° 1**

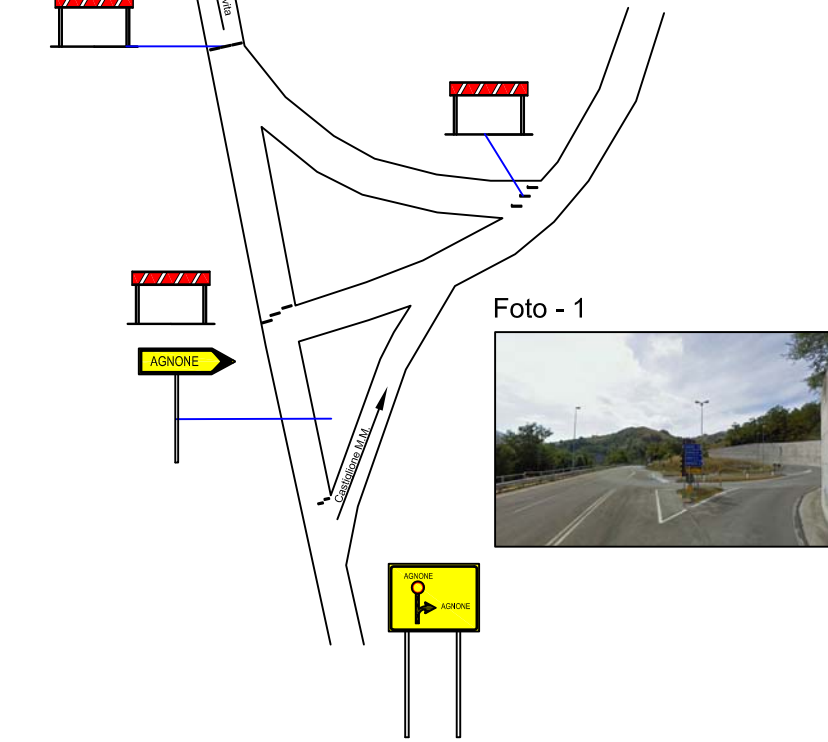


**Intersezione N° 2 - SP 212 - Abitato di Castiglione M.M. Deviaz. per Agnone - Foto n° 2**

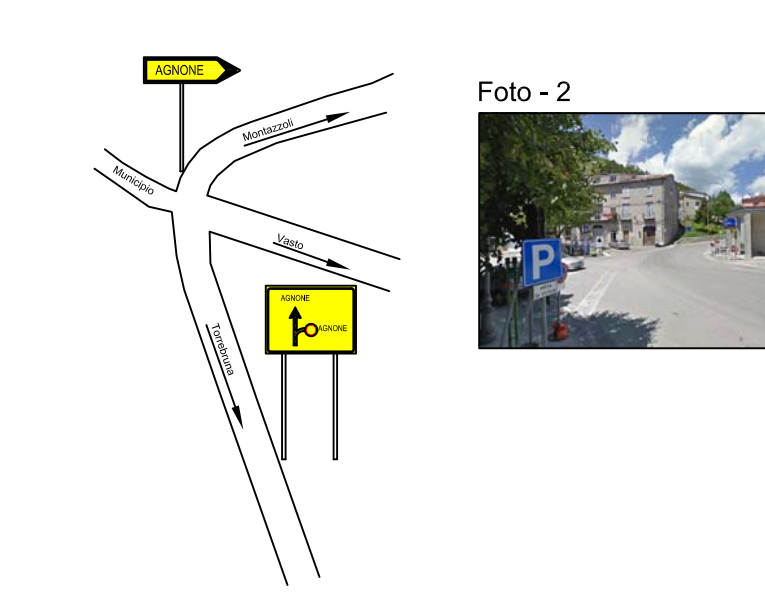


**Intersezione N° 3 - SP Ex S.S. 86 - Abitato di Castiglione M.M. bivio per Agnone**

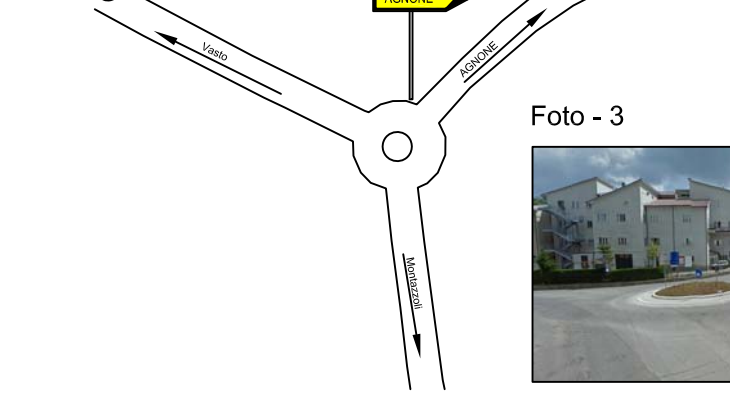


**SP. Ex S.S. 86 - Confine Provinciale Chieti-Isernia**

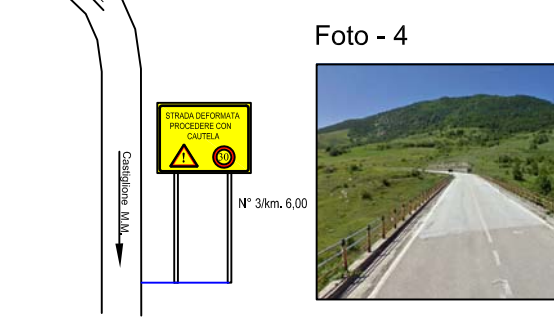


**Ex S.S. 86 - Bivio Capracotta - Castiglione M.M.**

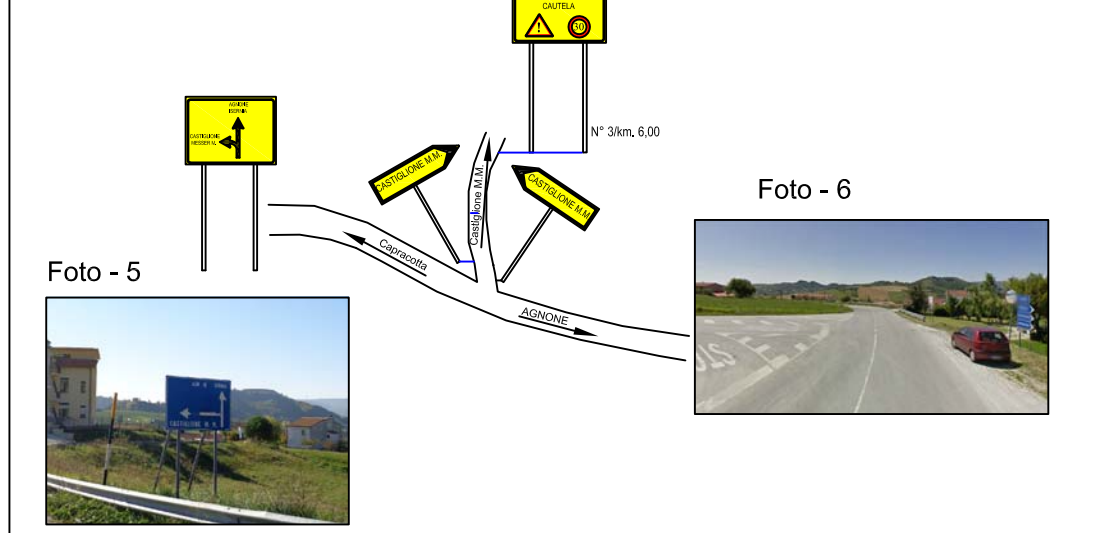


**Intersezione N° 4 - Abitato di Agnone - Foto n° 7-8-9-10**

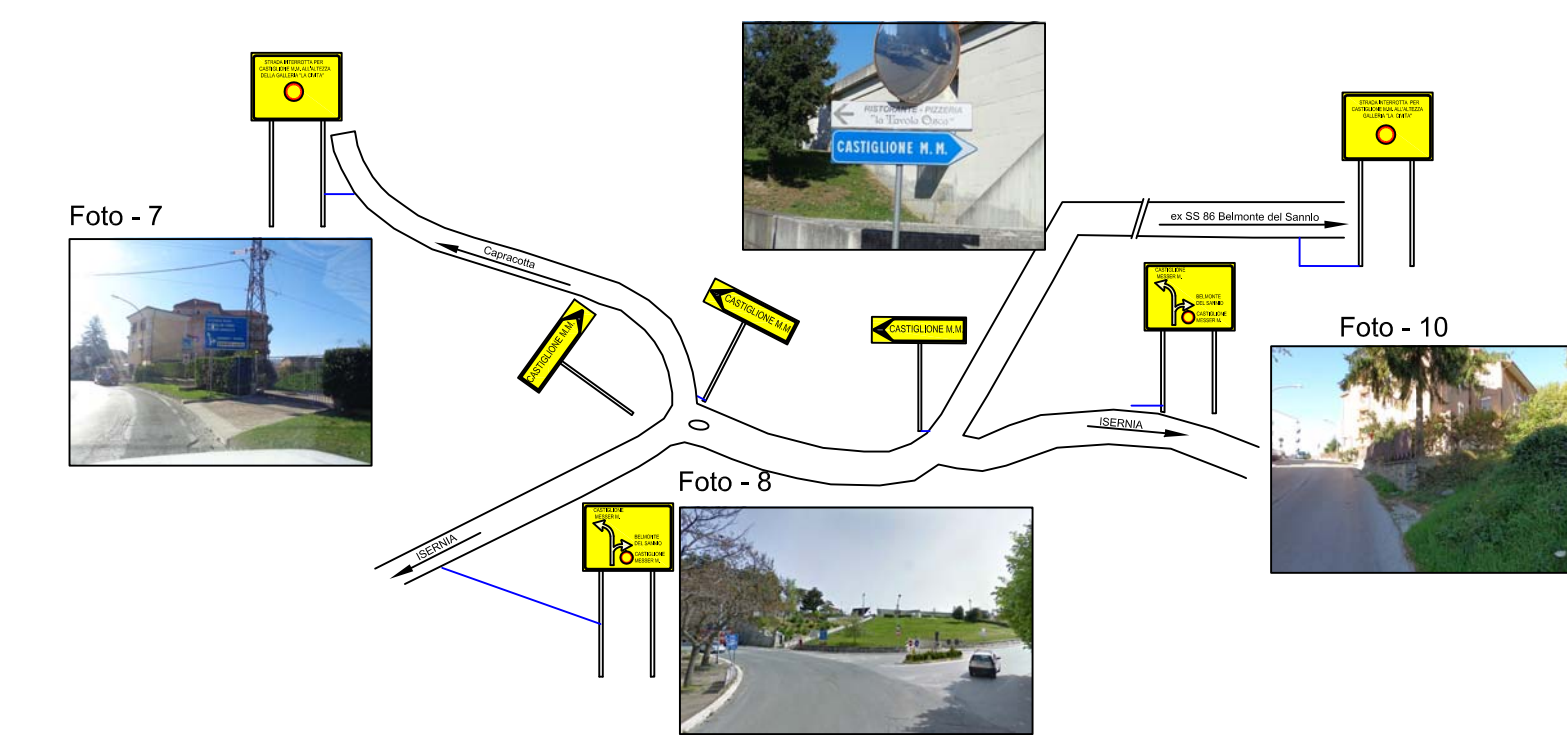


**Intersezione n° 5 - SS 86 - Bivio Belmonte del Sannio - Foto n° 11-12-13**

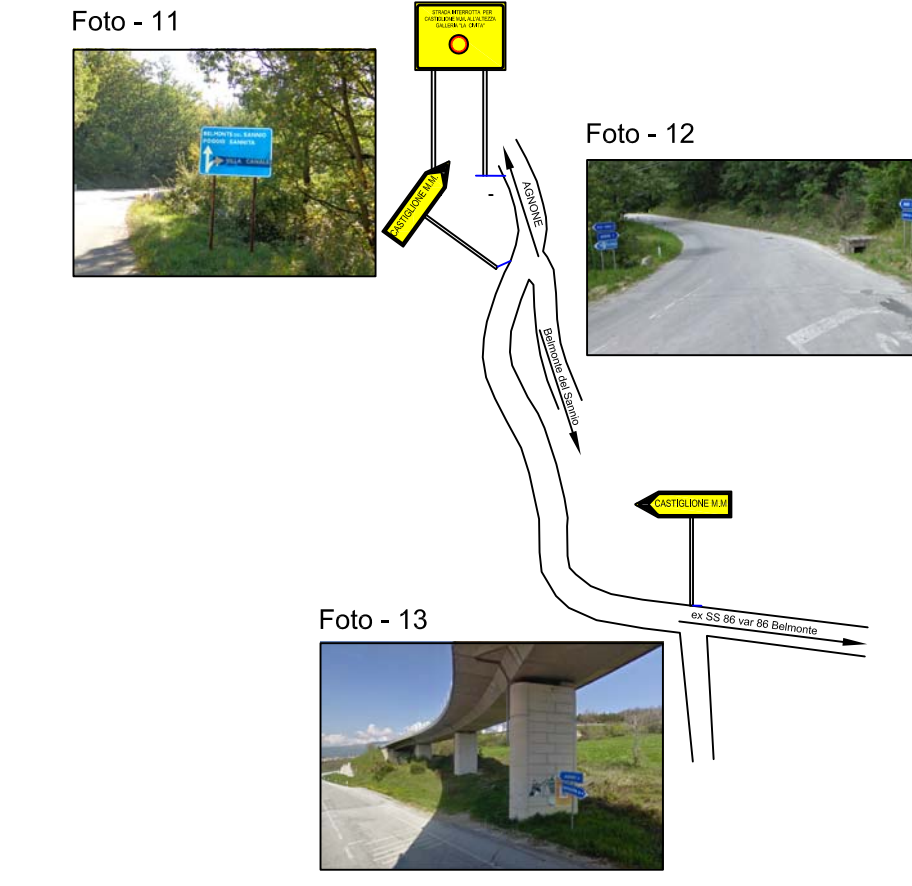

**Intersezione n° 6 - SS 86 var - 1° svincolo Belmonte del Sannio - Foto n° 14-15-16**

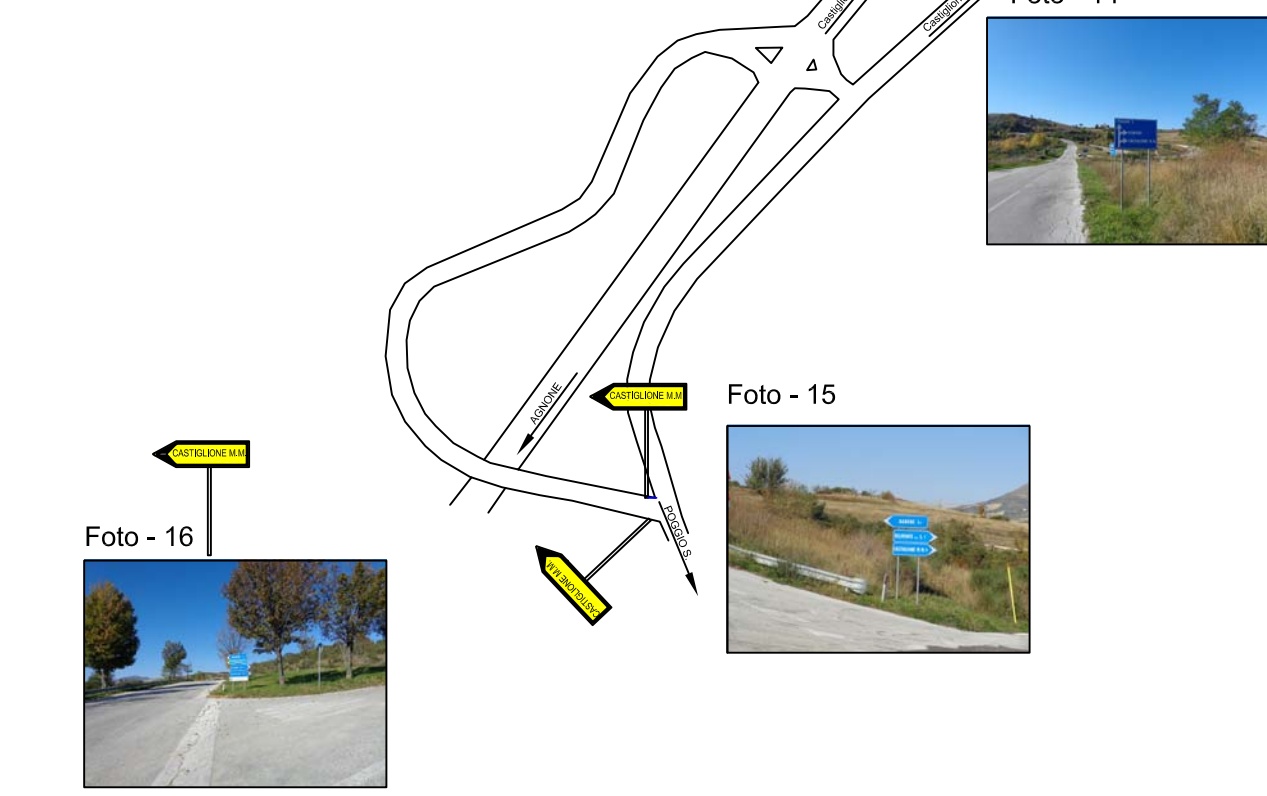

**Intersezione n° 7 - SS 86 - 2° Svincolo Belmonte del Sannio - Foto n° 17-18**

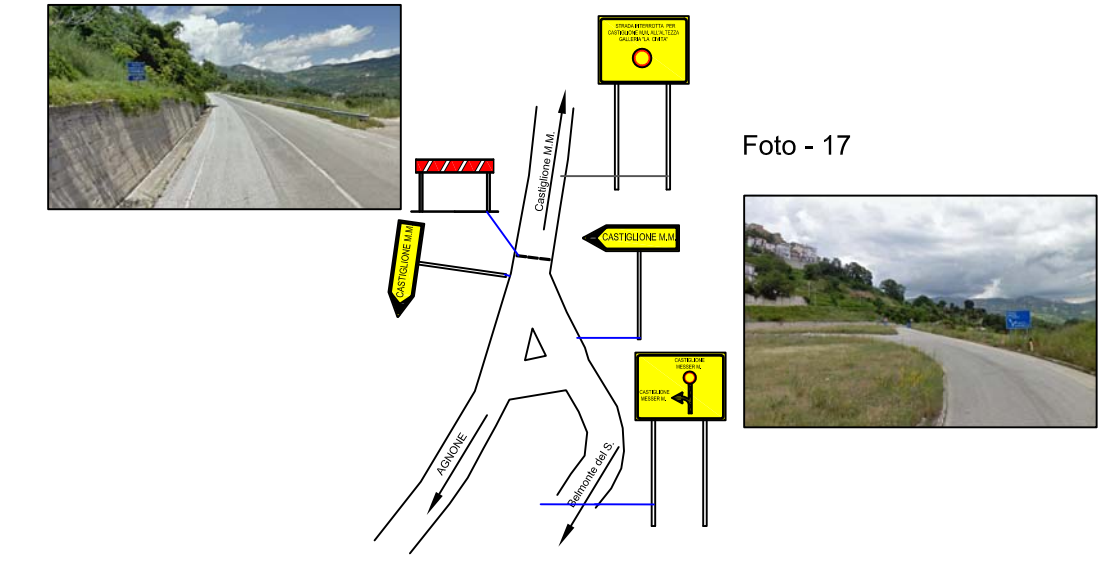

**PROVINCIA DI CHIETI**  
 SETTORE "L" - Viabilità  
**S.P. 212 "EX SS 86 ESTINCA"**  
**LAVORI DI RISANAMENTO E ADEGUAMENTO GALLERIA "LA CIVITA" NEL COMUNE DI CASTIGLIONE MESSER MARINO**  
Completato il 10/08/2011 per il tratto di strada da km 11+200 a km 11+250 e per il tratto di strada da km 11+250 a km 11+300  
**ORDINANZA DI CHIUSURA S.P. 212 ex SS 86 var tratto: Galleria "La Civita"**  
 Elaborato Grafico

Com.	Dis.	Ver.	Rev.
Scale	Disegn.	Color.	