PROVINCIA DI CHIETI

PROVINCIA DI CHIETI

SETTORE 6 - PIANIFICAZIONE, PROGETTAZIONE E MANUTENZIONE STRADALE

Via Discesa delle Carceri 1, 66032 Chieti
www.provincia.chieti.it

LAVORI DI SISTEMAZIONE STRADA PROVINCIALE N. 107 PELIGNA CASOLI-GESSOPALENA 4^ LOTTO

PROGETTO ESECUTIVO

RIFERIMENTO ELABORATO

T.12

QUADERNO DELLE SEZIONI

PROT. n°

CL.

DEL

FASC. SUB

SCALA: VARIE

DATA: 20/09/2015

revisione	data	descrizione

RESPONSABILE DEL PROCEDIMENTO

RAGGRUPPAMENTO TEMPORANEO:

STUDIOMONTEPARA INGEGNERIA CIVILE
Prof. Ing. Antonio Montepara
Via V. Simeoni n° 12
66036 Orsogna (CH)
Tel. 0871/869652
email: info@studiomontepara.it

Aterre P&L engineering
SEDE LEGALE
Strada Cavagnari, 10
43100 Parma
Tel. 0521/986776

Ing. LUCA GALLICANI

TIMBRO E FIRMA	TIMBRO E FIRMA	TIMBRO E FIRMA
DOTT. ING. ANTONIO MONTEPARA ORDINE INGEGNERI PROV. di CHIETI N. 659 ORSOGNA		

Questo elaborato non puo' essere riprodotto ne' integralmente, ne' in parte per scopi diversi da quelli per cui e' stato fornito.

SEZIONE N. 1

PROG. 0.00

QP = 145.29

R 1 =mq	0.09
R =mq	0.09
S 1 =mq	7.94
S =mq	7.94

ml 25.00 a sez.n. 2

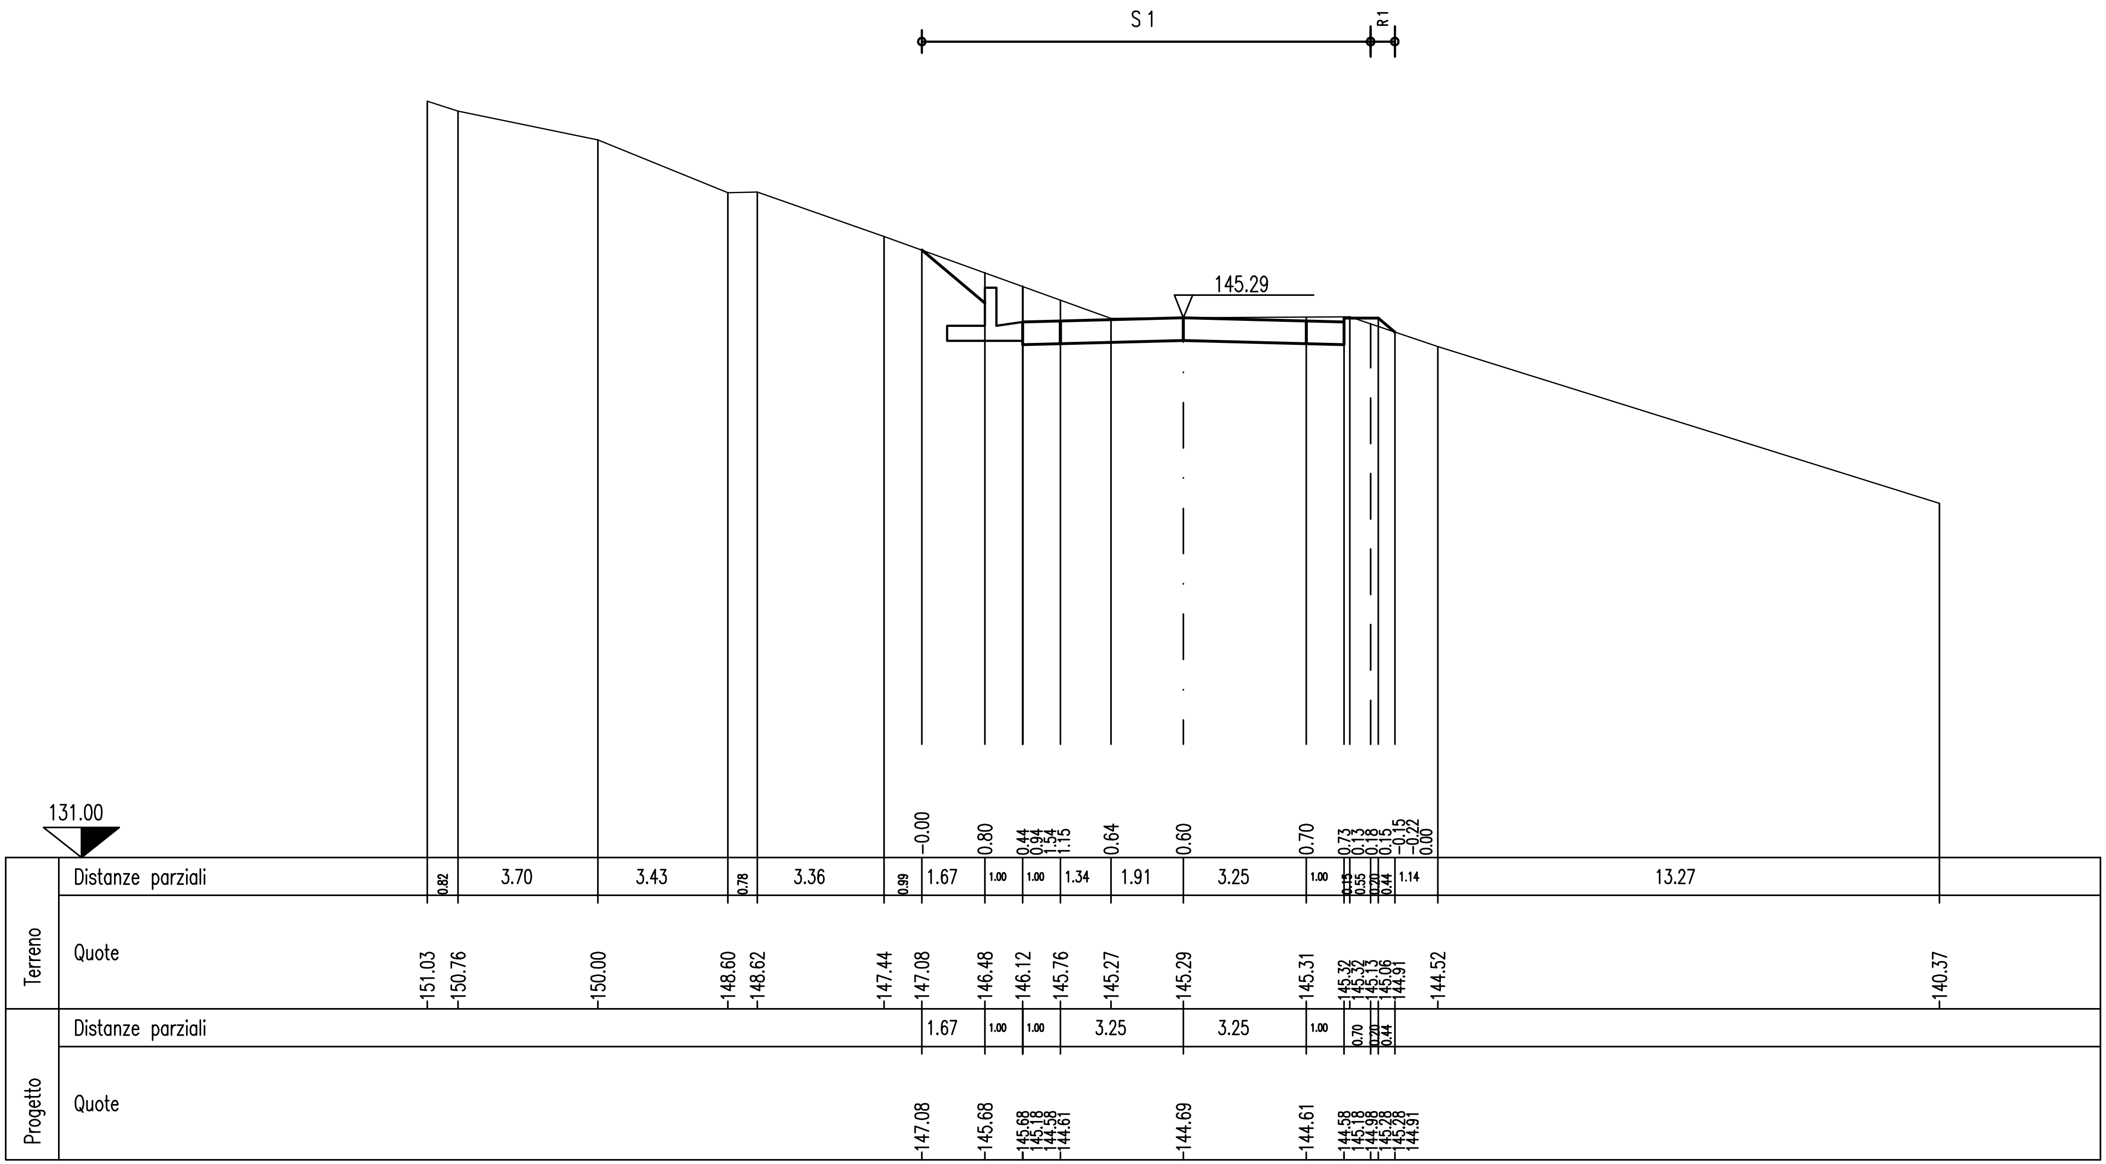

SEZIONE N. 2

PROG. 25.00

QP = 146.93

R 1 =mq	0.02
R =mq	0.02
S 1 =mq	6.96
S 2 =mq	0.11
S =mq	7.07

ml 25.00 da sez.n. 1 ← → ml 25.00 a sez.n. 3

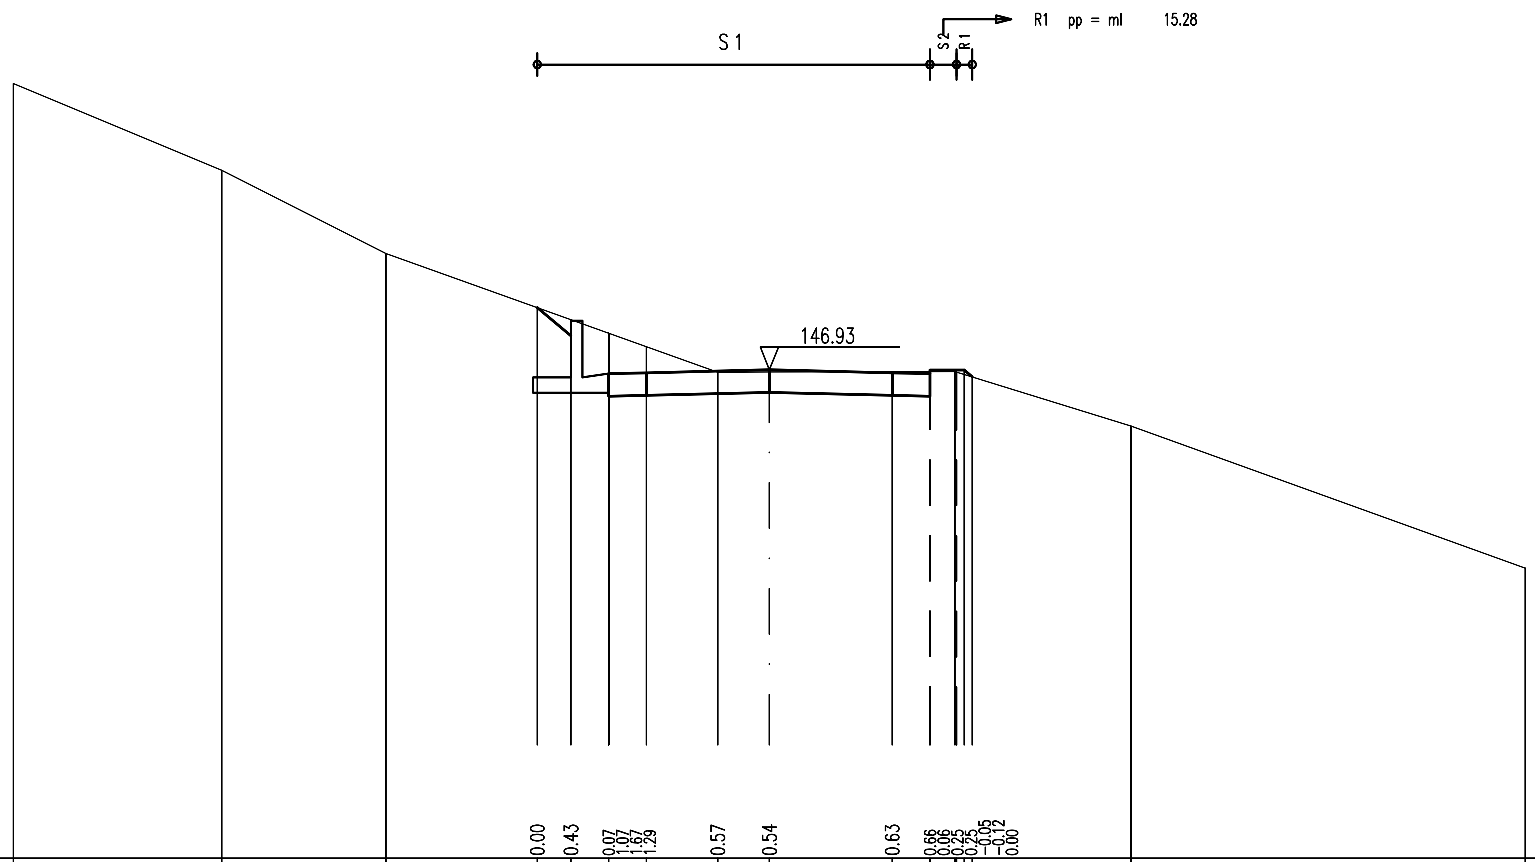

Terreno	Distanze parziali	5.51 · 4.35 · 4.00 · 0.89 · 1.00 · 1.00 · 1.88 · 1.37 · 3.25 · 1.00 · 0.66 · 4.20 · 10.43
Terreno	Quote	154.49 · 152.20 · 150.00 · 148.57 · 148.25 · 147.89 · 147.53 · 146.86 · 146.86 · 146.87 · 146.88 · 146.88 · 146.87 · 146.80 · 146.74 · 145.44 · 141.68
Progetto	Distanze parziali	0.89 · 1.00 · 1.00 · 3.25 · 3.25 · 1.00 · 0.70
Progetto	Quote	148.57 · 147.82 · 147.82 · 146.82 · 146.22 · 146.24 · 146.33 · 146.24 · 146.22 · 146.82 · 146.62 · 146.92 · 146.92 · 146.74

SEZIONE N. 3

PROG. 50.00

QP = 148.57

ml 25.00 da sez.n. 2 ← → ml 18.34 a sez.n. 4

R 1 =mq	0.07
R =mq	0.07
S 1 =mq	8.88
S =mq	8.88
Sc=ml	0.68

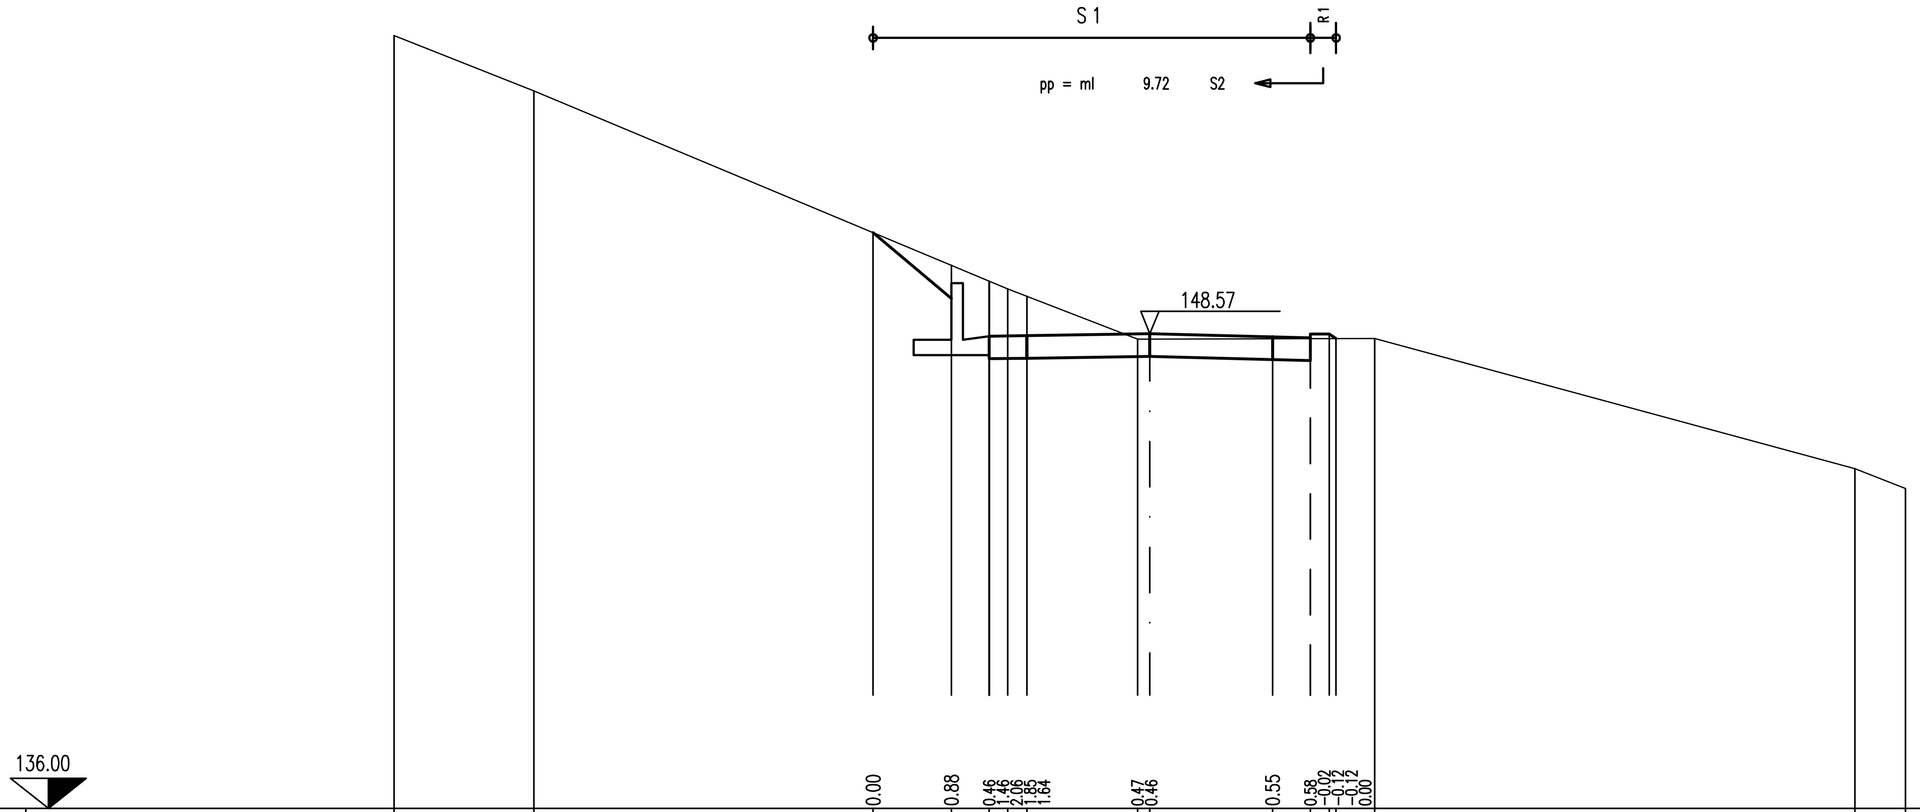

0.00 0.88 0.46 1.46 2.06 1.85 1.64 0.47 0.46 0.55 0.58 −0.02 −0.12 −0.12 0.00

Terreno

Distanze parziali	3.70	8.98	2.07	1.00	0.49	0.51	2.92	0.33	3.25	1.00	0.50	0.18	1.02	12.70	1.34

Quote	156.46	155.00	151.25	150.38	149.96	149.76	149.56	148.43	148.43	148.44	148.44	148.44	148.44	148.44	145.00	144.47

Progetto

Distanze parziali	2.07	1.00	1.00	3.25	3.25	1.01	0.01	0.50	0.18

Quote	151.25	149.50	149.50	148.50	147.90	147.92	147.97	147.88	147.86	148.46	148.56	148.56	148.44

SEZIONE N. 4

PROG. 68.34
QP = 149.77

ml 18.34 da sez.n. 3 ← → ml 6.66 a sez.n. 5

R 1 =mq	0.09
R =mq	0.09
S 1 =mq	9.44
S =mq	9.44
Sc=ml	0.73

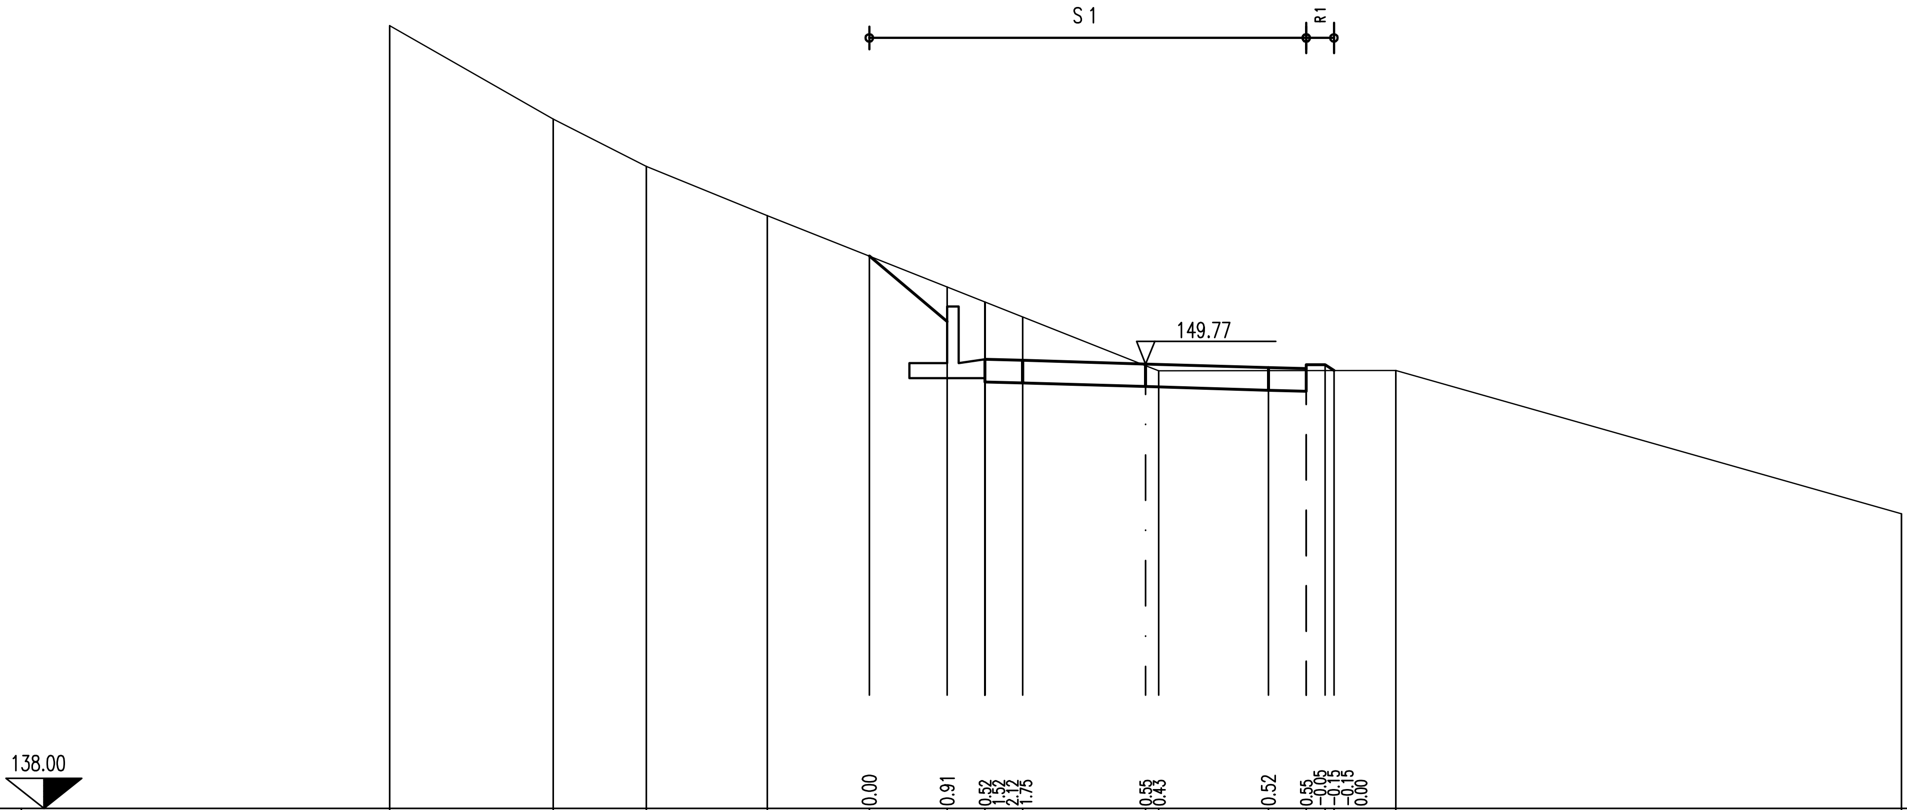

		Terreno: Distanze parziali	Terreno: Quote	Progetto: Distanze parziali	Progetto: Quote
			158.72		
		4.32			
			156.25		
		2.47			
			155.00		
		3.19			
			153.70		
		2.70			
0.00			152.63		152.63
		2.06		2.06	
0.91			151.81		150.89
		1.00		1.00	
0.52 1.52 2.12			151.41		150.89 149.89 149.29
		1.00		1.00	
1.75			151.01		149.26
		3.25		3.25	
0.55			149.72		149.17
		0.34		3.25	
0.43			149.59		
		2.91			
0.52			149.59		149.07
		1.00		1.00	
0.55 −0.05			149.59		149.04 149.64
		0.50		0.50	
−0.15			149.59		149.74
		0.25		0.25	
−0.15 0.00			149.59		149.74 149.59
		1.64			
			149.60		
		13.38			
			145.80		

SEZIONE N. 5

PROG. 75.00

QP = 150.21

R 1 =mq	0.06
R =mq	0.06
S 1 =mq	10.66
S =mq	10.66
Sc=ml	0.68

ml 6.66 da sez.n. 4 — ml 23.77 a sez.n. 6

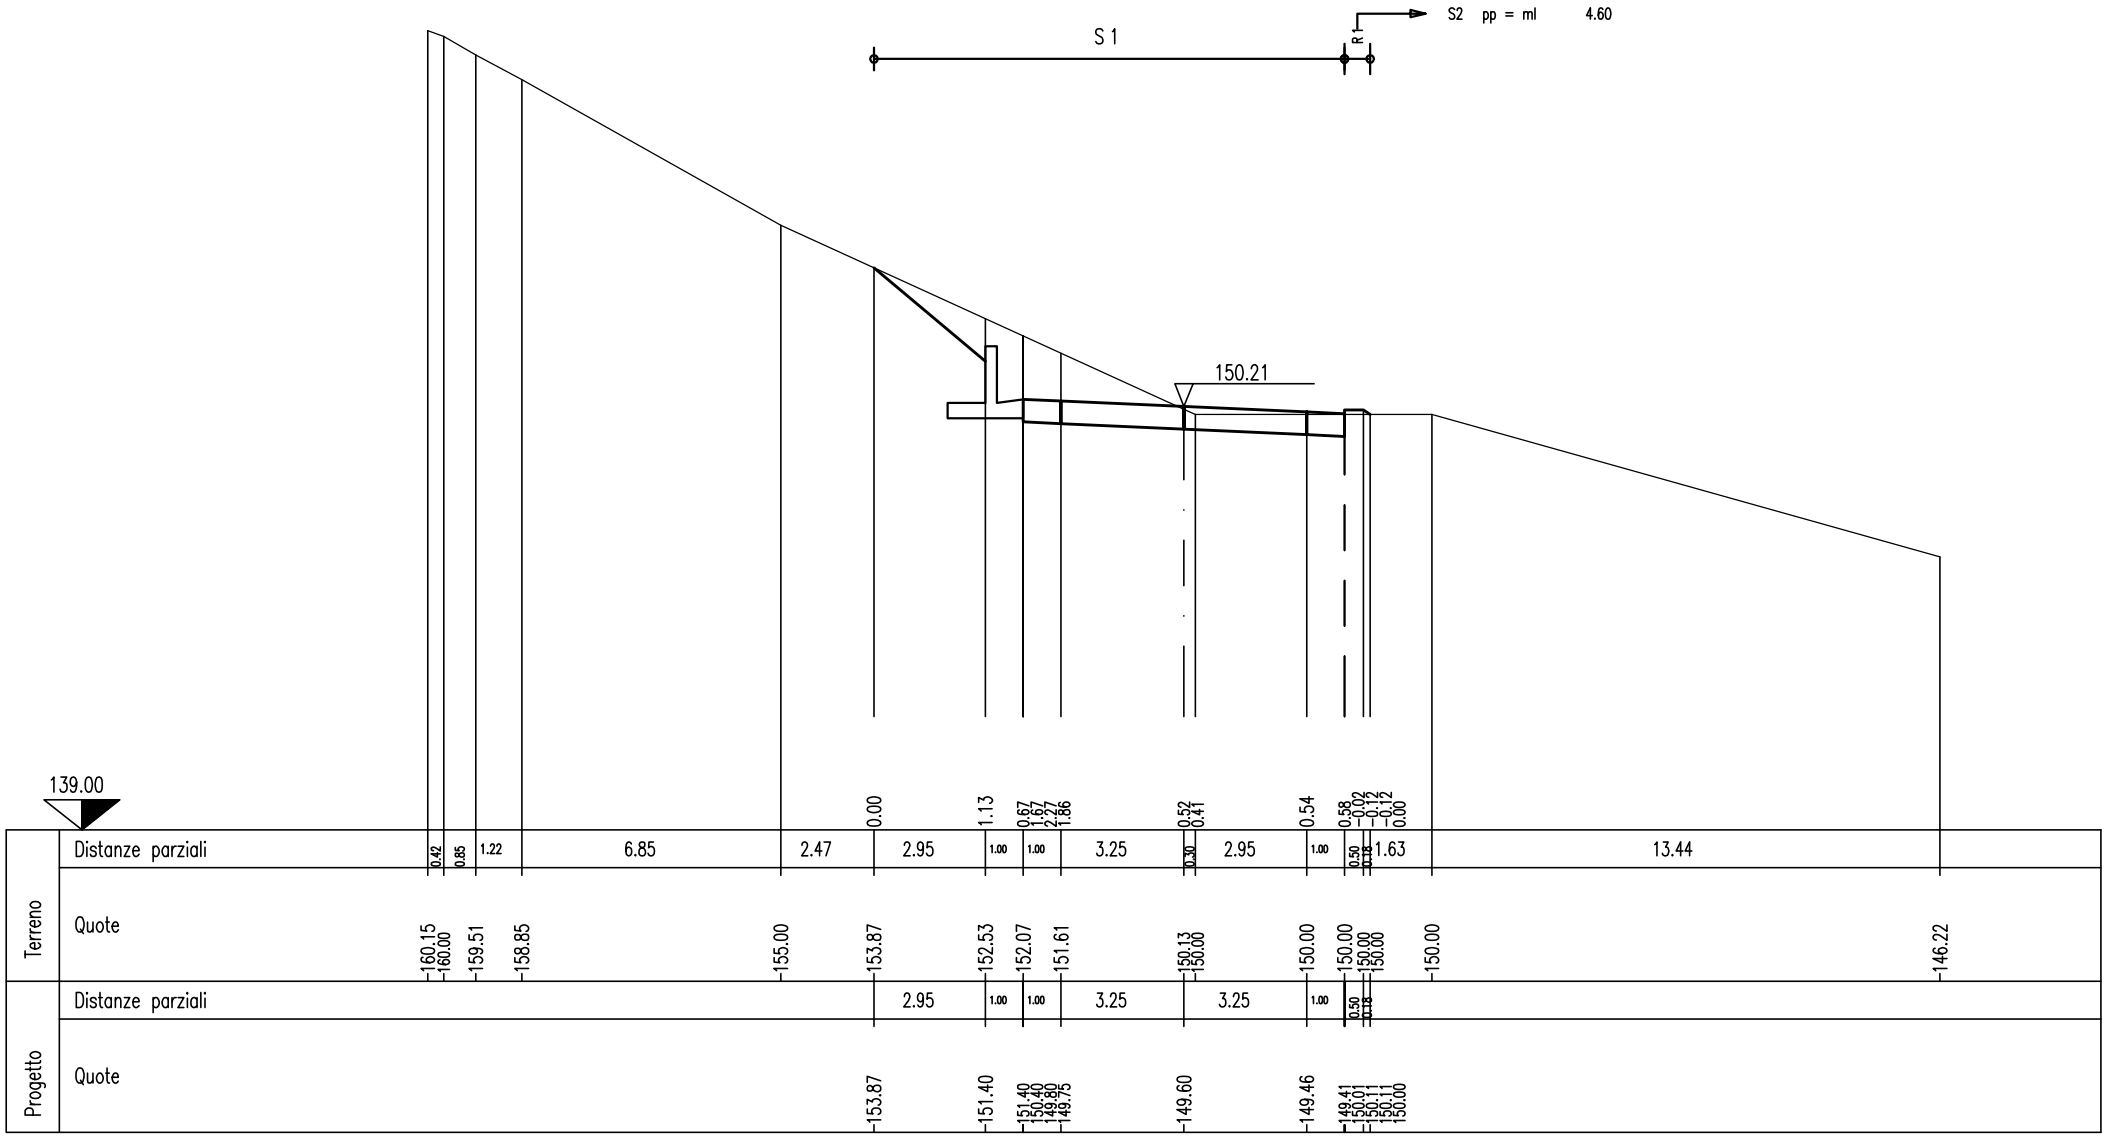

SEZIONE N. 6

PROG. 98.77

QP = 151.76

R =mq	0.00
S 1 =mq	6.44
S 2 =mq	0.25
S =mq	6.69

ml 23.77 da sez.n. 5 ← → ml 30.43 a sez.n. 7

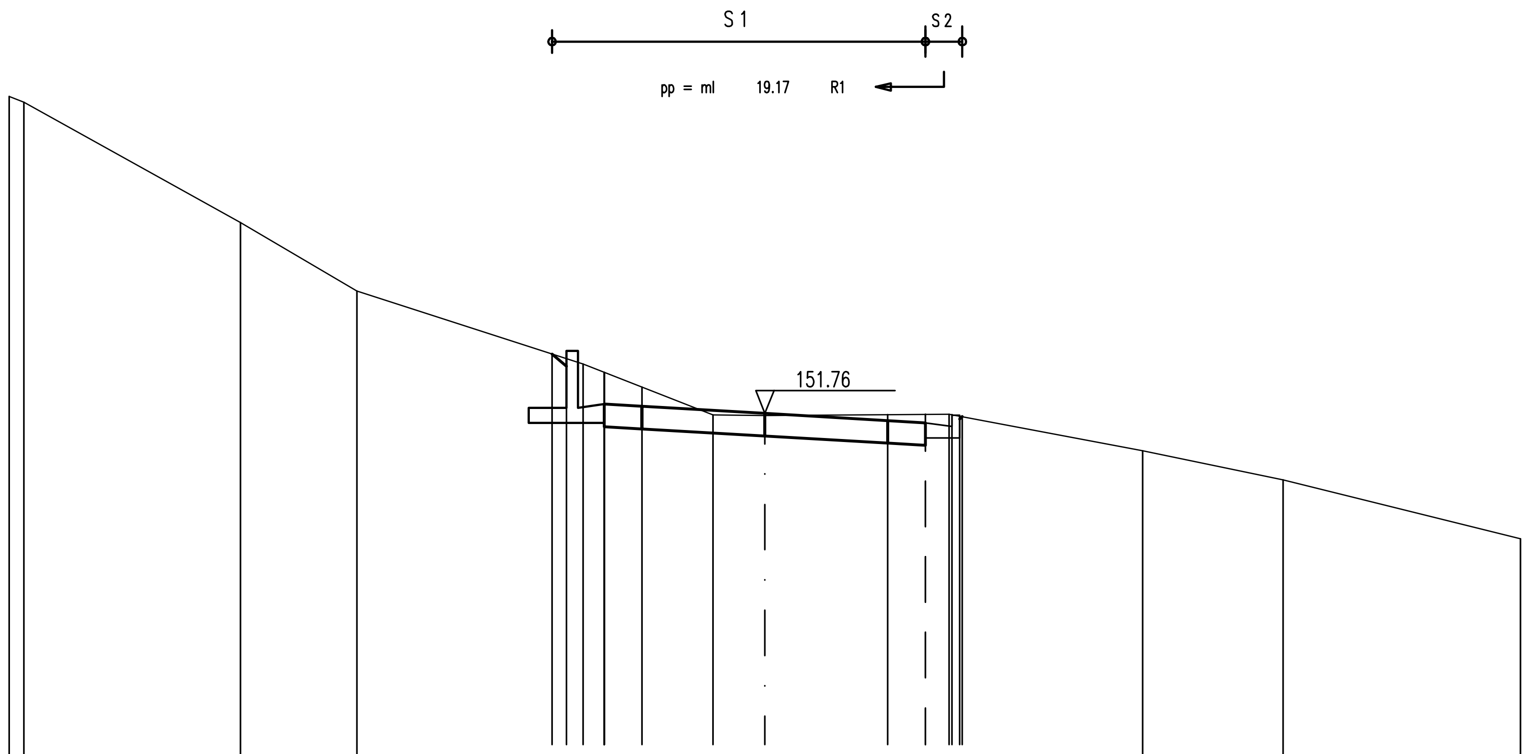

140.00

		0.00 0.20 0.00 0.00 0.00 0.84 1.44 1.10 0.48 0.54 0.76 0.82 0.22 0.41 0.41 0.11 0.08 0.00
Terreno	Distanze parziali	0.39 5.73 3.08 5.17 0.38 0.44 0.56 1.00 1.88 1.37 3.25 1.00 0.62 [illegible] 4.77 3.72 6.29
Terreno	Quote	160.15 160.00 156.81 155.00 153.33 153.21 153.07 152.85 152.46 151.72 151.71 151.73 151.74 151.74 151.73 151.69 151.68 150.78 150.00 148.45
Progetto	Distanze parziali	0.38 0.44 0.56 1.00 3.25 3.25 1.00 0.70 [illegible]
Progetto	Quote	153.33 153.01 153.21 153.07 152.85 152.01 151.41 151.35 151.16 150.97 150.91 151.51 151.31 151.61 151.61 151.68

SEZIONE N. 7

PROG. 129.20
QP = 153.76

R =mq	0.00
S 1 =mq	16.00
S =mq	16.00

ml 30.43 da sez.n. 6 ← → ml 18.48 a sez.n. 8

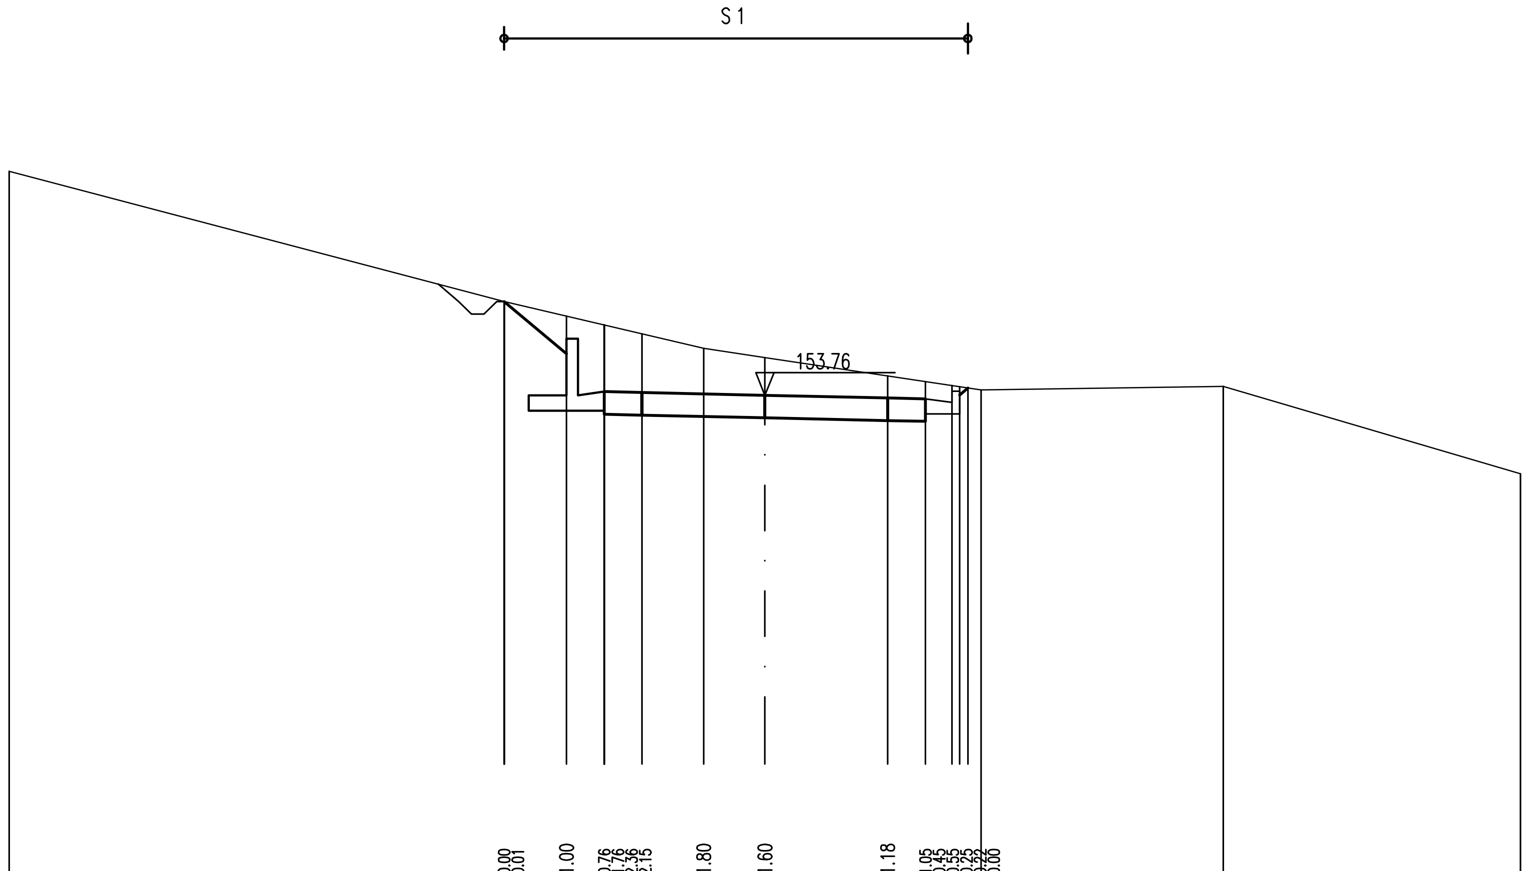

141.00

0.00 0.01 1.00 0.76 1.76 2.36 2.15 1.80 1.60 1.18 1.05 0.45 0.55 0.25 0.22 0.00

Terreno	Distanze parziali	13.10 · 0.01 · 1.64 · 1.00 · 1.00 · 1.63 · 1.62 · 3.25 · 1.00 · 0.70 · 0.20 · 0.29 · 0.22 · 0.35 · 6.41 · 7.87
	Quote	159.68 · 156.24 · 156.24 · 155.85 · 155.62 · 155.38 · 155.00 · 154.76 · 154.27 · 154.12 · 154.02 · 153.99 · 153.95 · 153.90 · 154.00 · 151.68
Progetto	Distanze parziali	1.65 · 1.00 · 1.00 · 3.25 · 3.25 · 1.00 · 0.70 · 0.20 · 0.29 · 0.22
	Quote	156.24 · 154.85 · 154.85 · 153.85 · 153.25 · 153.23 · 153.16 · 153.09 · 153.07 · 153.67 · 153.47 · 153.77 · 153.77 · 153.95

SEZIONE N. 8

PROG. 147.69
QP = 154.97

R =mq	0.00
S 1 =mq	27.79
S =mq	27.79

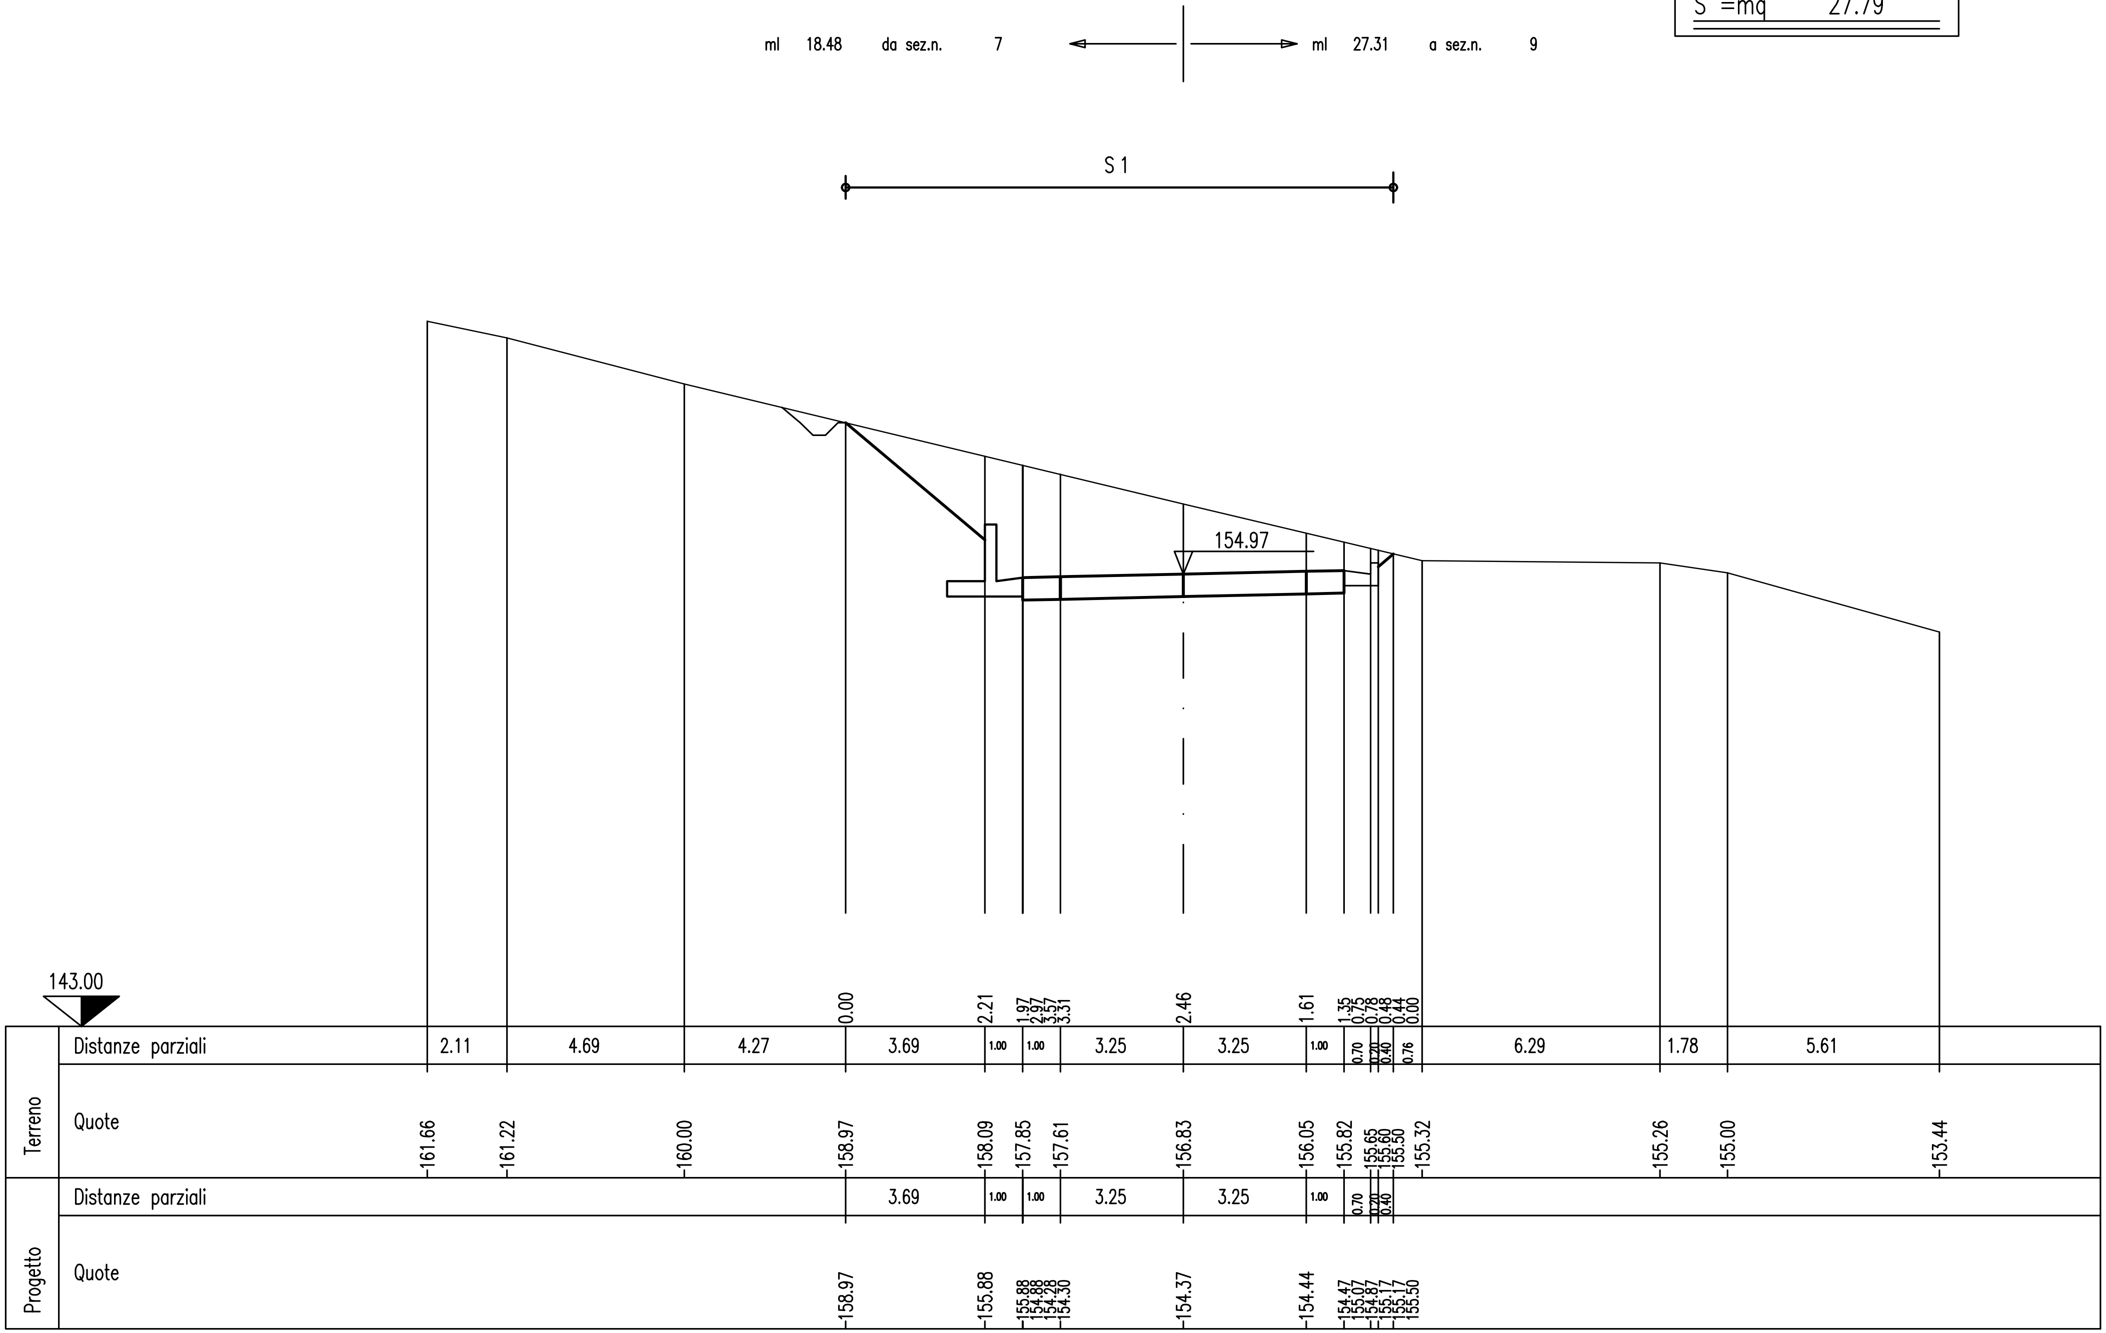

SEZIONE N. 9

PROG. 175.00
QP = 156.76

R =mq	0.00
S 1 =mq	15.67
S =mq	15.67

ml 27.31 da sez.n. 8 ← → ml 25.00 a sez.n. 10

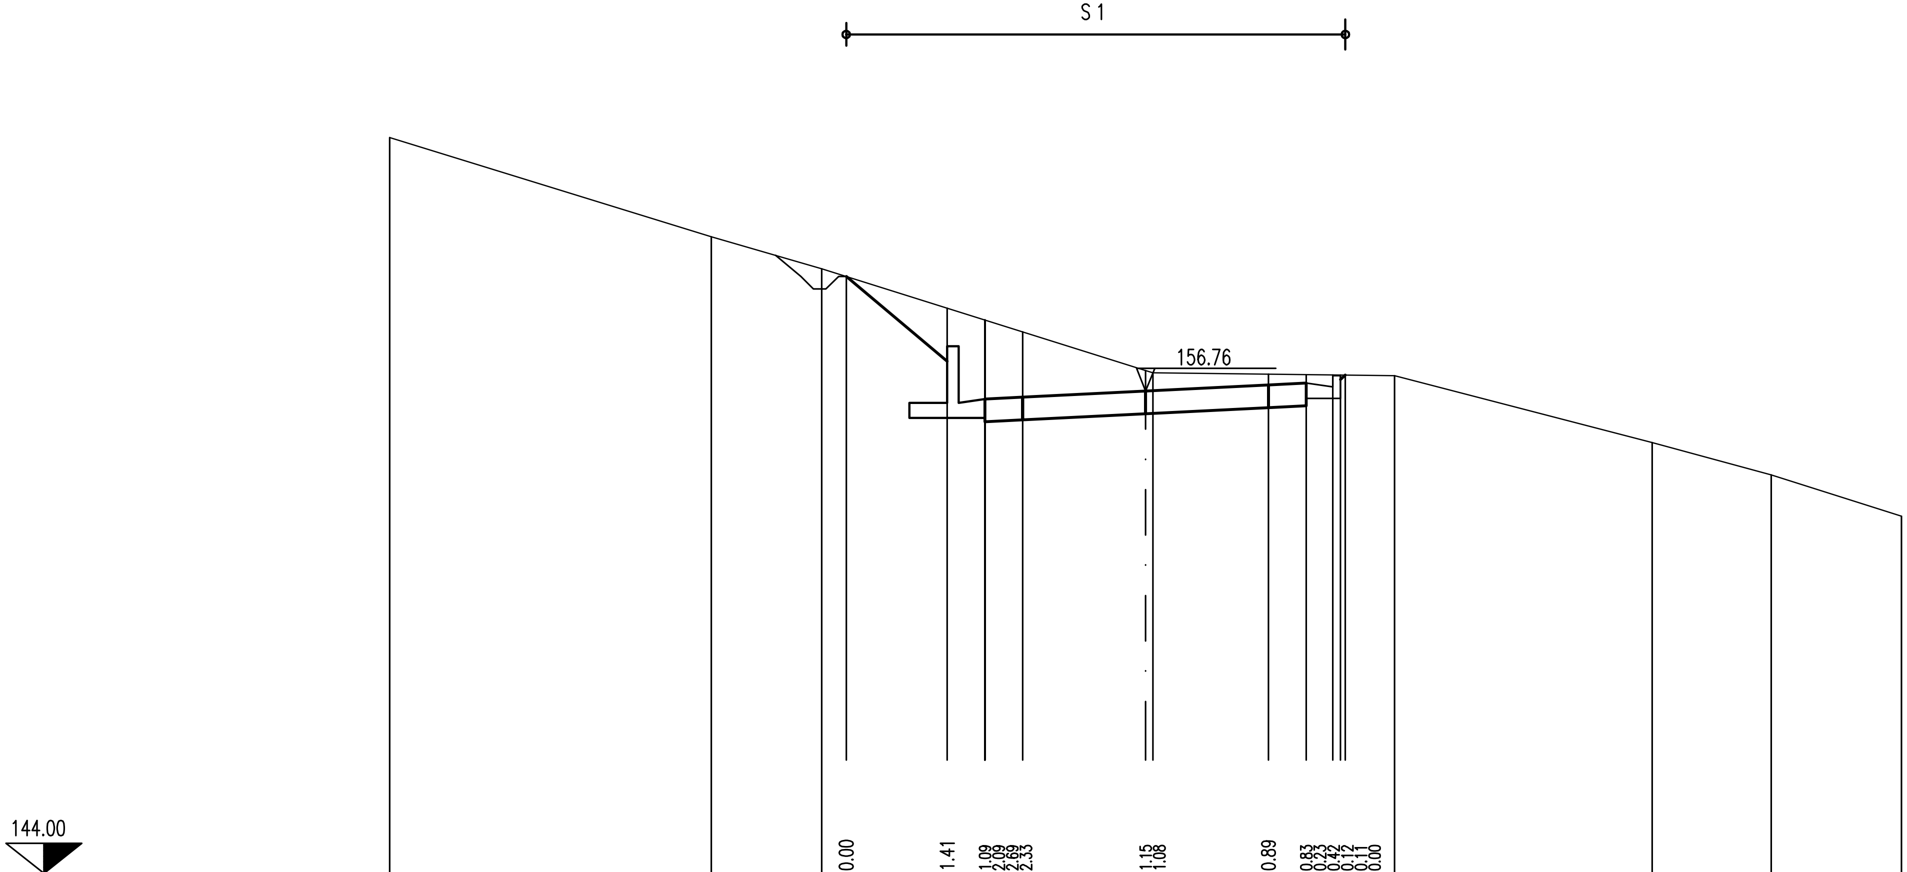

Terreno

Distanze parziali: 8.51 | 2.92 | 0.64 | 2.67 | 1.00 | 1.00 | 3.25 | 0.19 | 3.06 | 1.00 | 0.70 | 1.30 | 6.82 | 3.15 | 3.45

Quote: 163.47 | 160.85 | 160.00 | 159.80 | 158.96 | 158.64 | 158.33 | 157.31 | 157.25 | 157.21 | 157.20 | 157.19 | 157.19 | 157.19 | 157.17 | 155.40 | 154.54 | 153.46

Progetto

Distanze parziali: 2.67 | 1.00 | 1.00 | 3.25 | 3.25 | 1.00 | 0.70

Quote: 159.80 | 157.55 | 157.55 | 156.55 | 155.95 | 156.00 | 156.16 | 156.32 | 156.37 | 156.97 | 156.77 | 157.07 | 157.07 | 157.19

SEZIONE N. 10

PROG. 200.00

QP = 158.40

R =mq	0.00
S 1 =mq	10.20
S 2 =mq	0.01
S =mq	10.21

ml 25.00 da sez.n. 9 ← → ml 8.12 a sez.n. 11

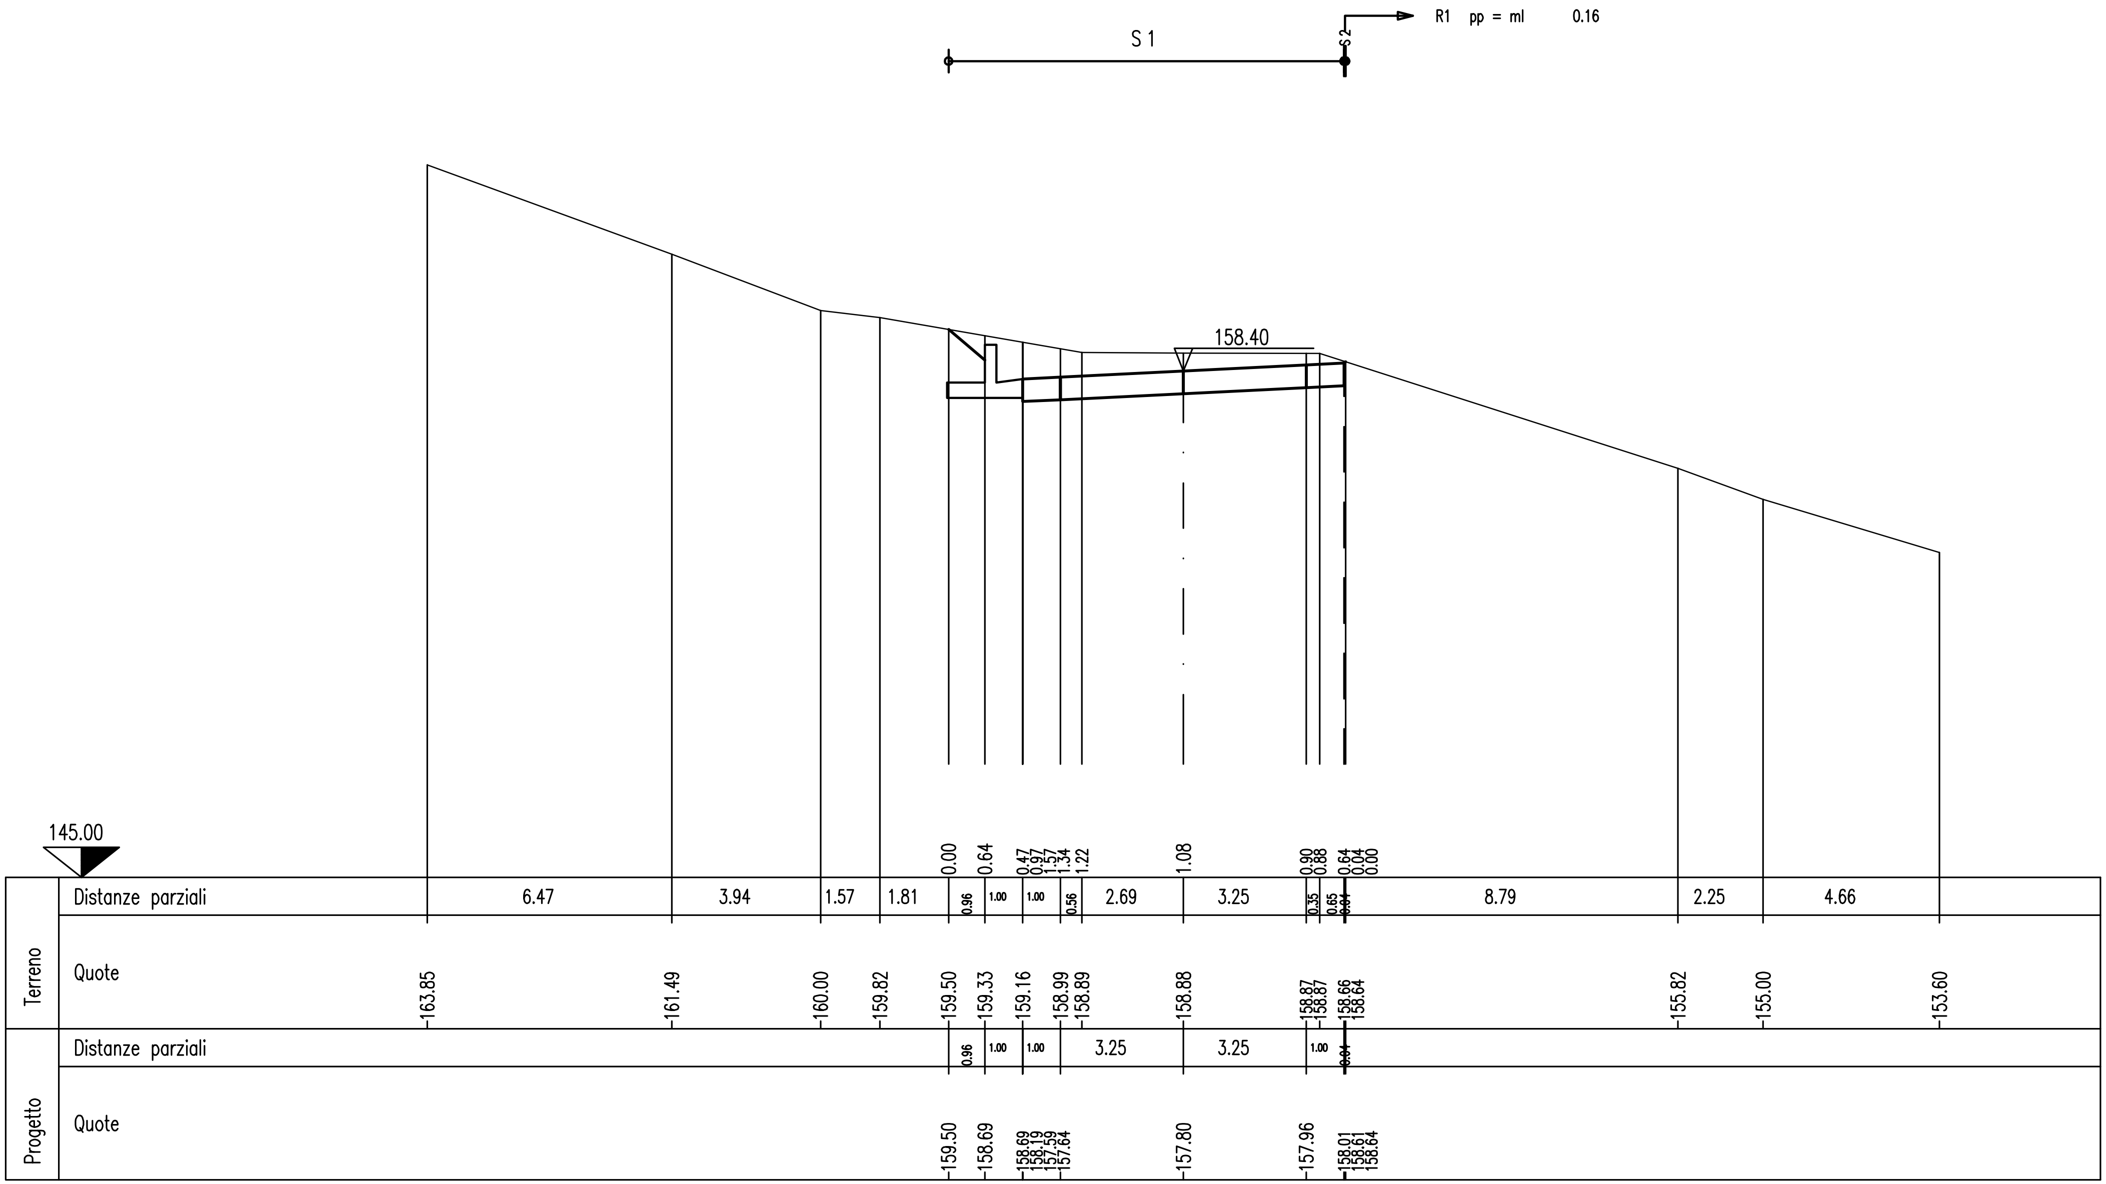

SEZIONE N. 11

PROG. 208.12

QP = 158.93

ml 8.12 da sez.n. 10 ← → ml 16.88 a sez.n. 12

R 1 =mq	0.49
R =mq	0.49
S 1 =mq	9.05
S =mq	9.05
Sc=ml	2.01

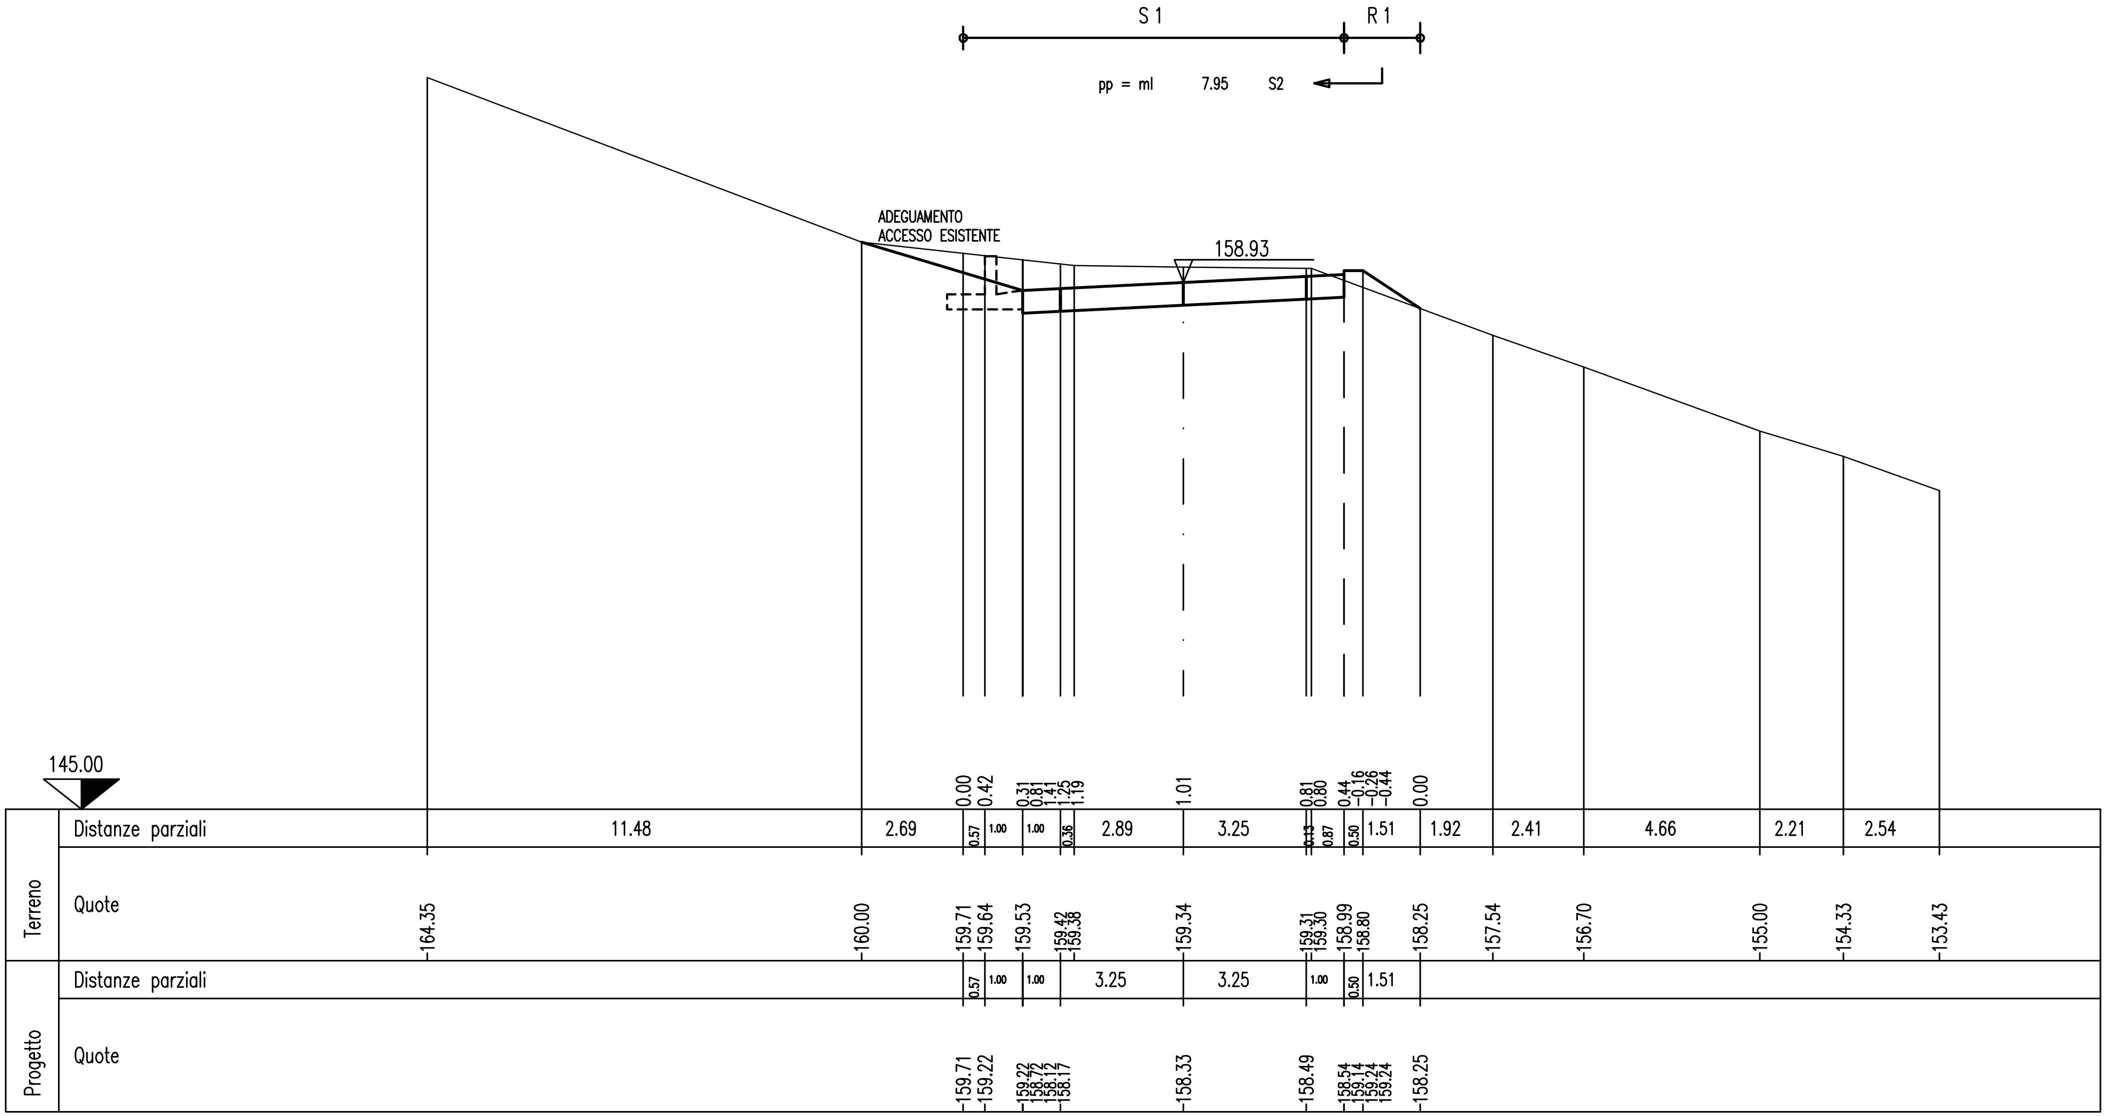

SEZIONE N. 12

PROG. 225.00

QP = 160.04

R 1 =mq	0.66
R =mq	0.66
S 1 =mq	7.86
S =mq	7.86
Sc=ml	2.16

ml 16.88 da sez.n. 11 ← → ml 25.00 a sez.n. 13

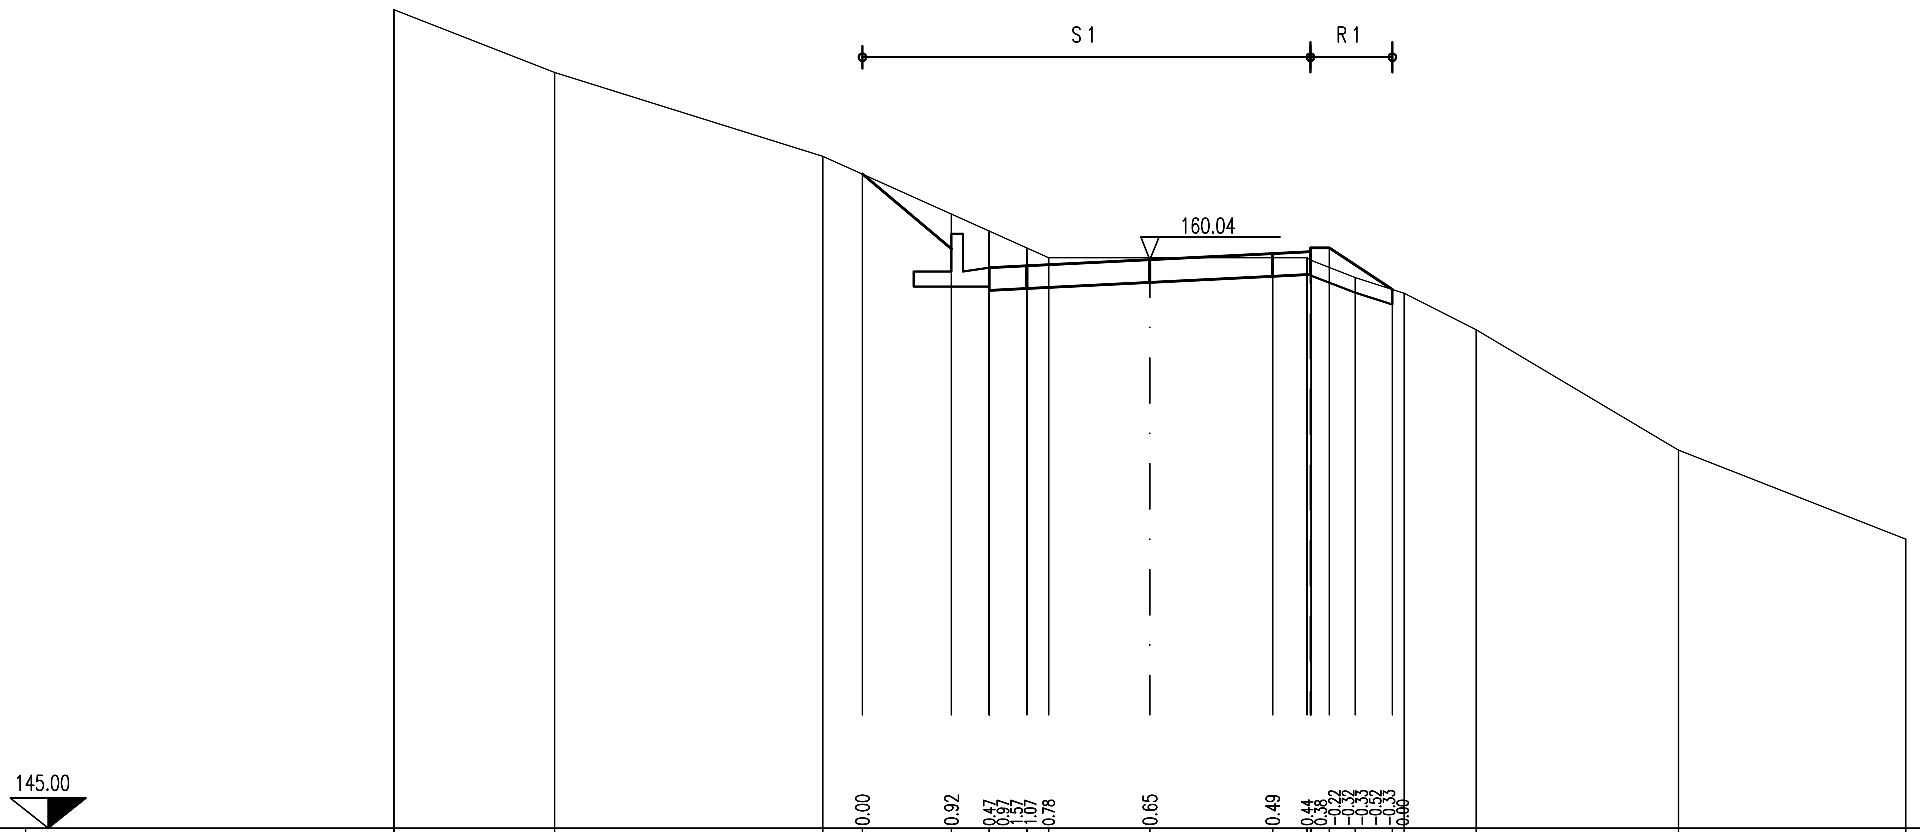

Terreno

Distanze parziali: 4.25 7.10 1.05 2.35 1.00 1.00 0.57 2.68 3.25 0.91 0.08 0.49 0.68 0.98 0.32 1.90 5.36 6.01

Quote: 166.65 165.00 162.78 162.31 161.25 160.80 160.35 160.09 160.09 160.09 160.09 160.03 160.02 159.83 159.57 159.25 159.15 158.18 155.00 152.65

Progetto

Distanze parziali: 2.35 1.00 1.00 3.25 3.25 1.00 0.50 1.66

Quote: 162.31 160.33 160.33 159.83 159.23 159.28 159.44 159.60 159.65 160.25 160.35 160.35 159.25

SEZIONE N. 13

PROG. 250.00
QP = 161.68

R =mq	0.00
S 1 =mq	5.69
S =mq	5.69

ml 25.00 da sez.n. 12 ← → ml 18.55 a sez.n. 14

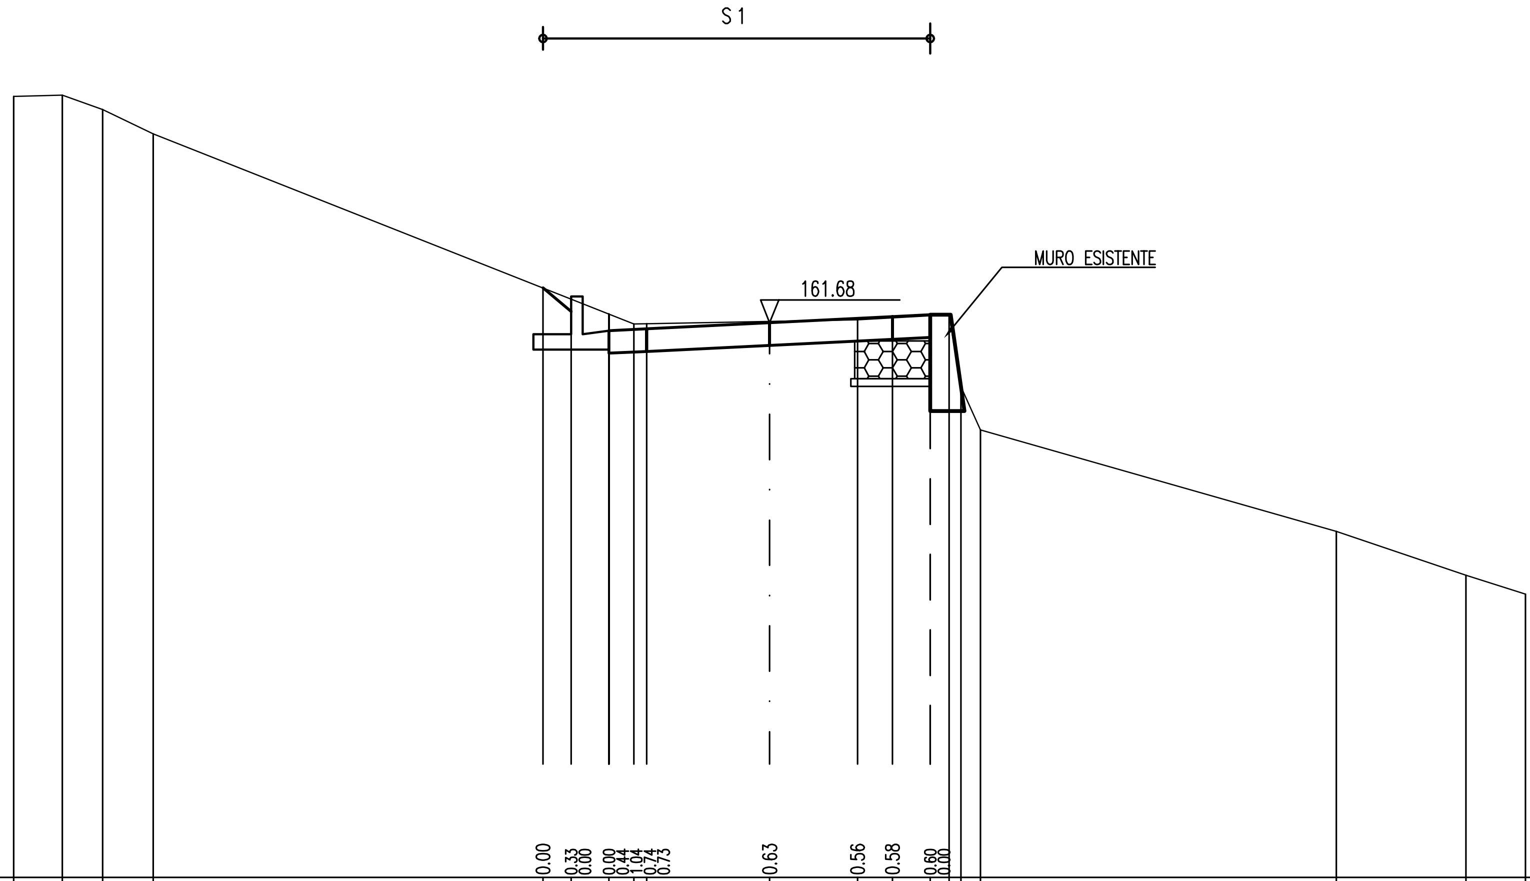

0.00 0.33 0.00 0.00 0.44 1.04 0.74 0.73 0.63 0.56 0.58 0.60 0.00

Terreno

Distanze parziali: 1.29 1.06 1.34 10.31 0.75 1.00 0.66 0.34 3.25 2.32 0.93 1.00 0.50 0.31 0.52 9.41 3.43 1.58

Quote: 167.66 167.70 167.32 166.68 162.60 162.30 161.91 161.65 161.65 161.71 161.75 161.82 161.89 161.93 160.76 159.59 156.16 155.00 154.50

Progetto

Distanze parziali: 0.75 1.00 1.00 3.25 3.25 1.00

Quote: 162.60 161.97 162.30 161.91 161.47 160.87 160.92 161.08 161.24 161.29 161.89

SEZIONE N. 14

PROG. 268.55

QP = 162.90

R =mq	0.00
S 1 =mq	10.69
S =mq	10.69

ml 18.55 da sez.n. 13 ← → ml 3.56 a sez.n. 15

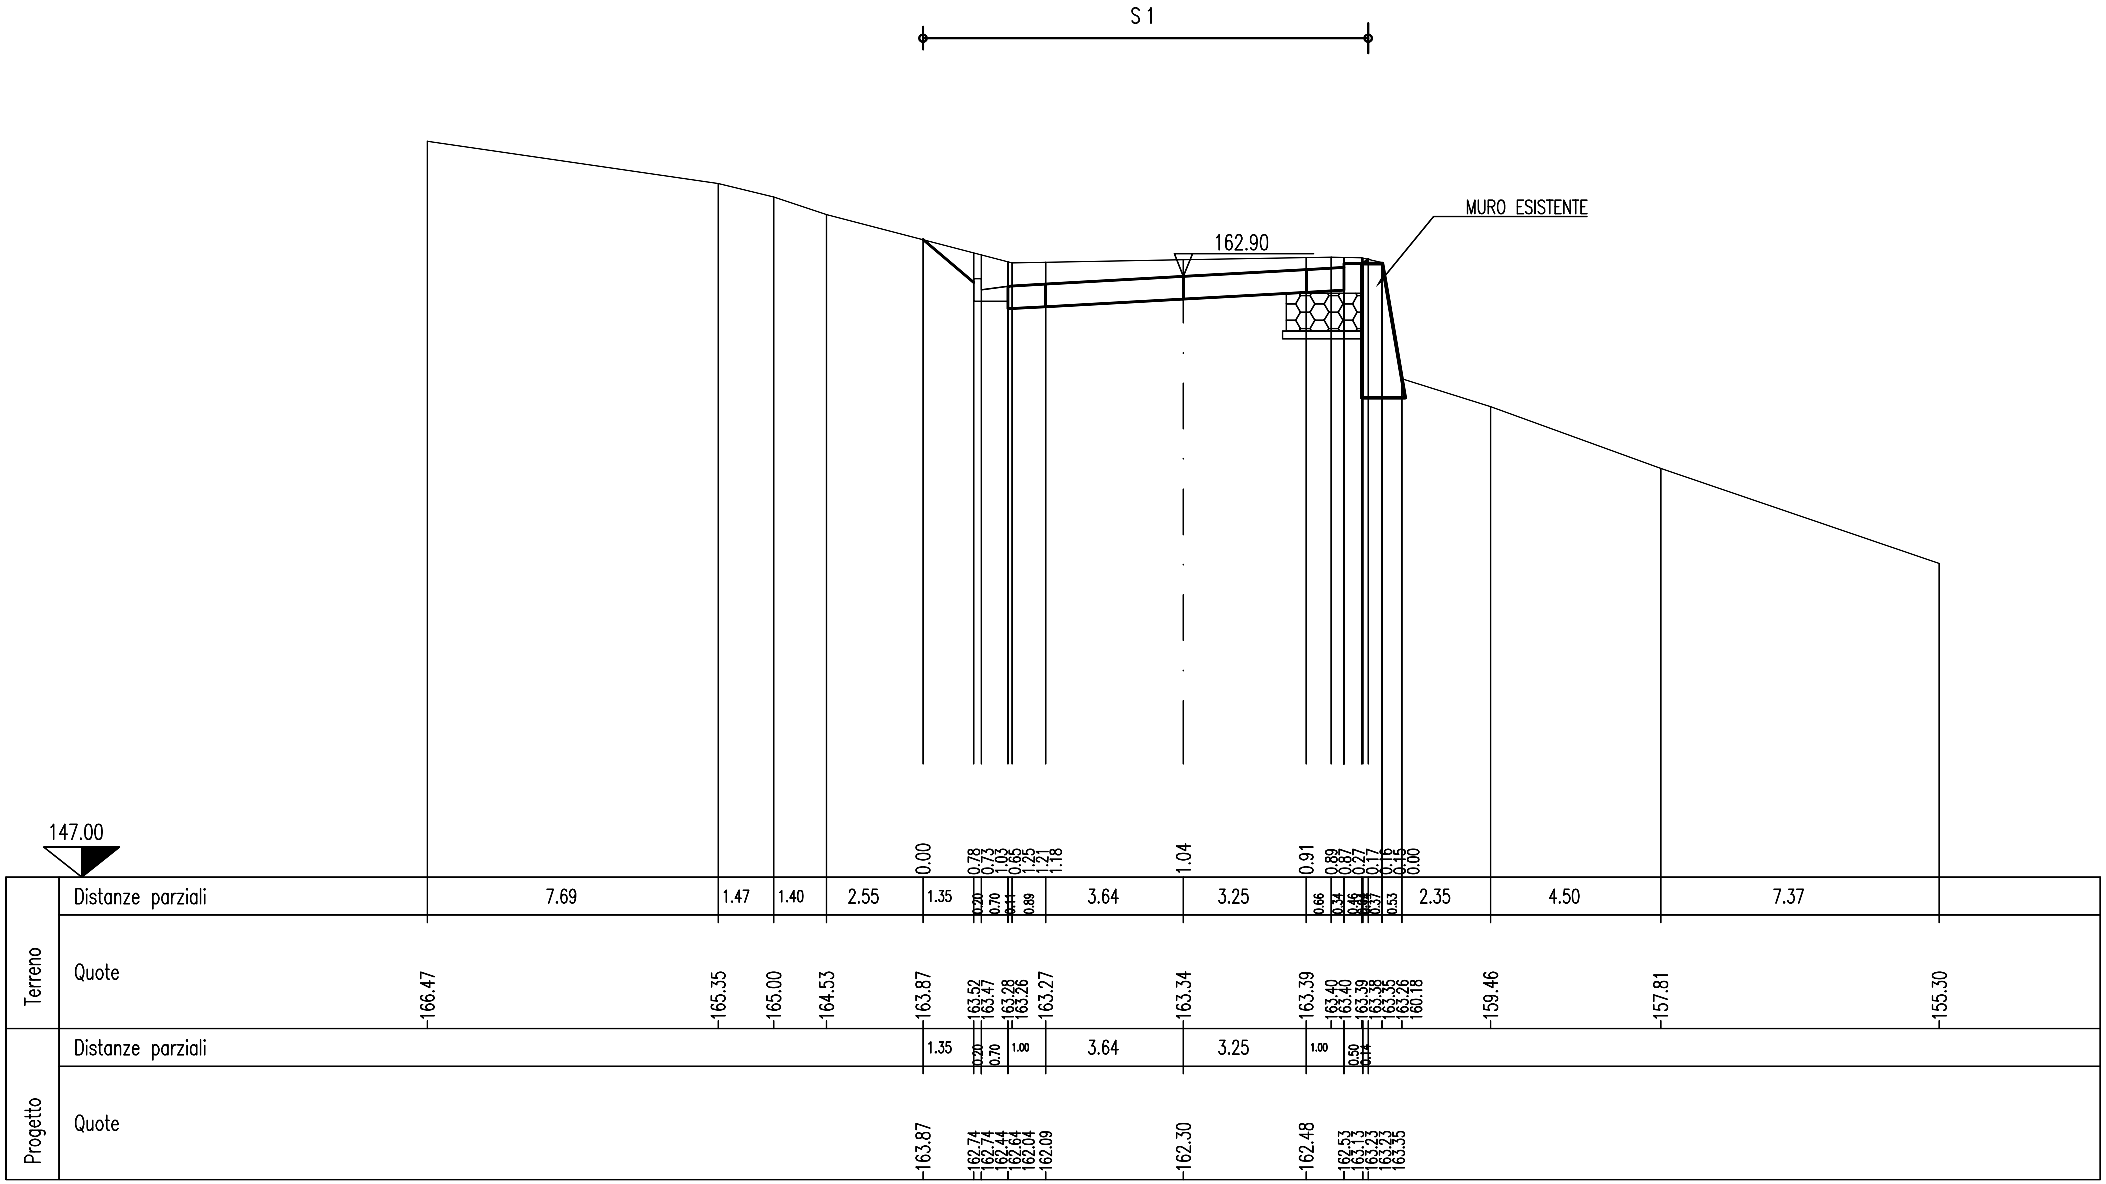

SEZIONE N. 15

PROG. 272.10

QP = 163.13

R =mq	0.00
S 1 =mq	12.36
S =mq	12.36

ml 3.56 da sez.n. 14 ml 27.80 a sez.n. 16

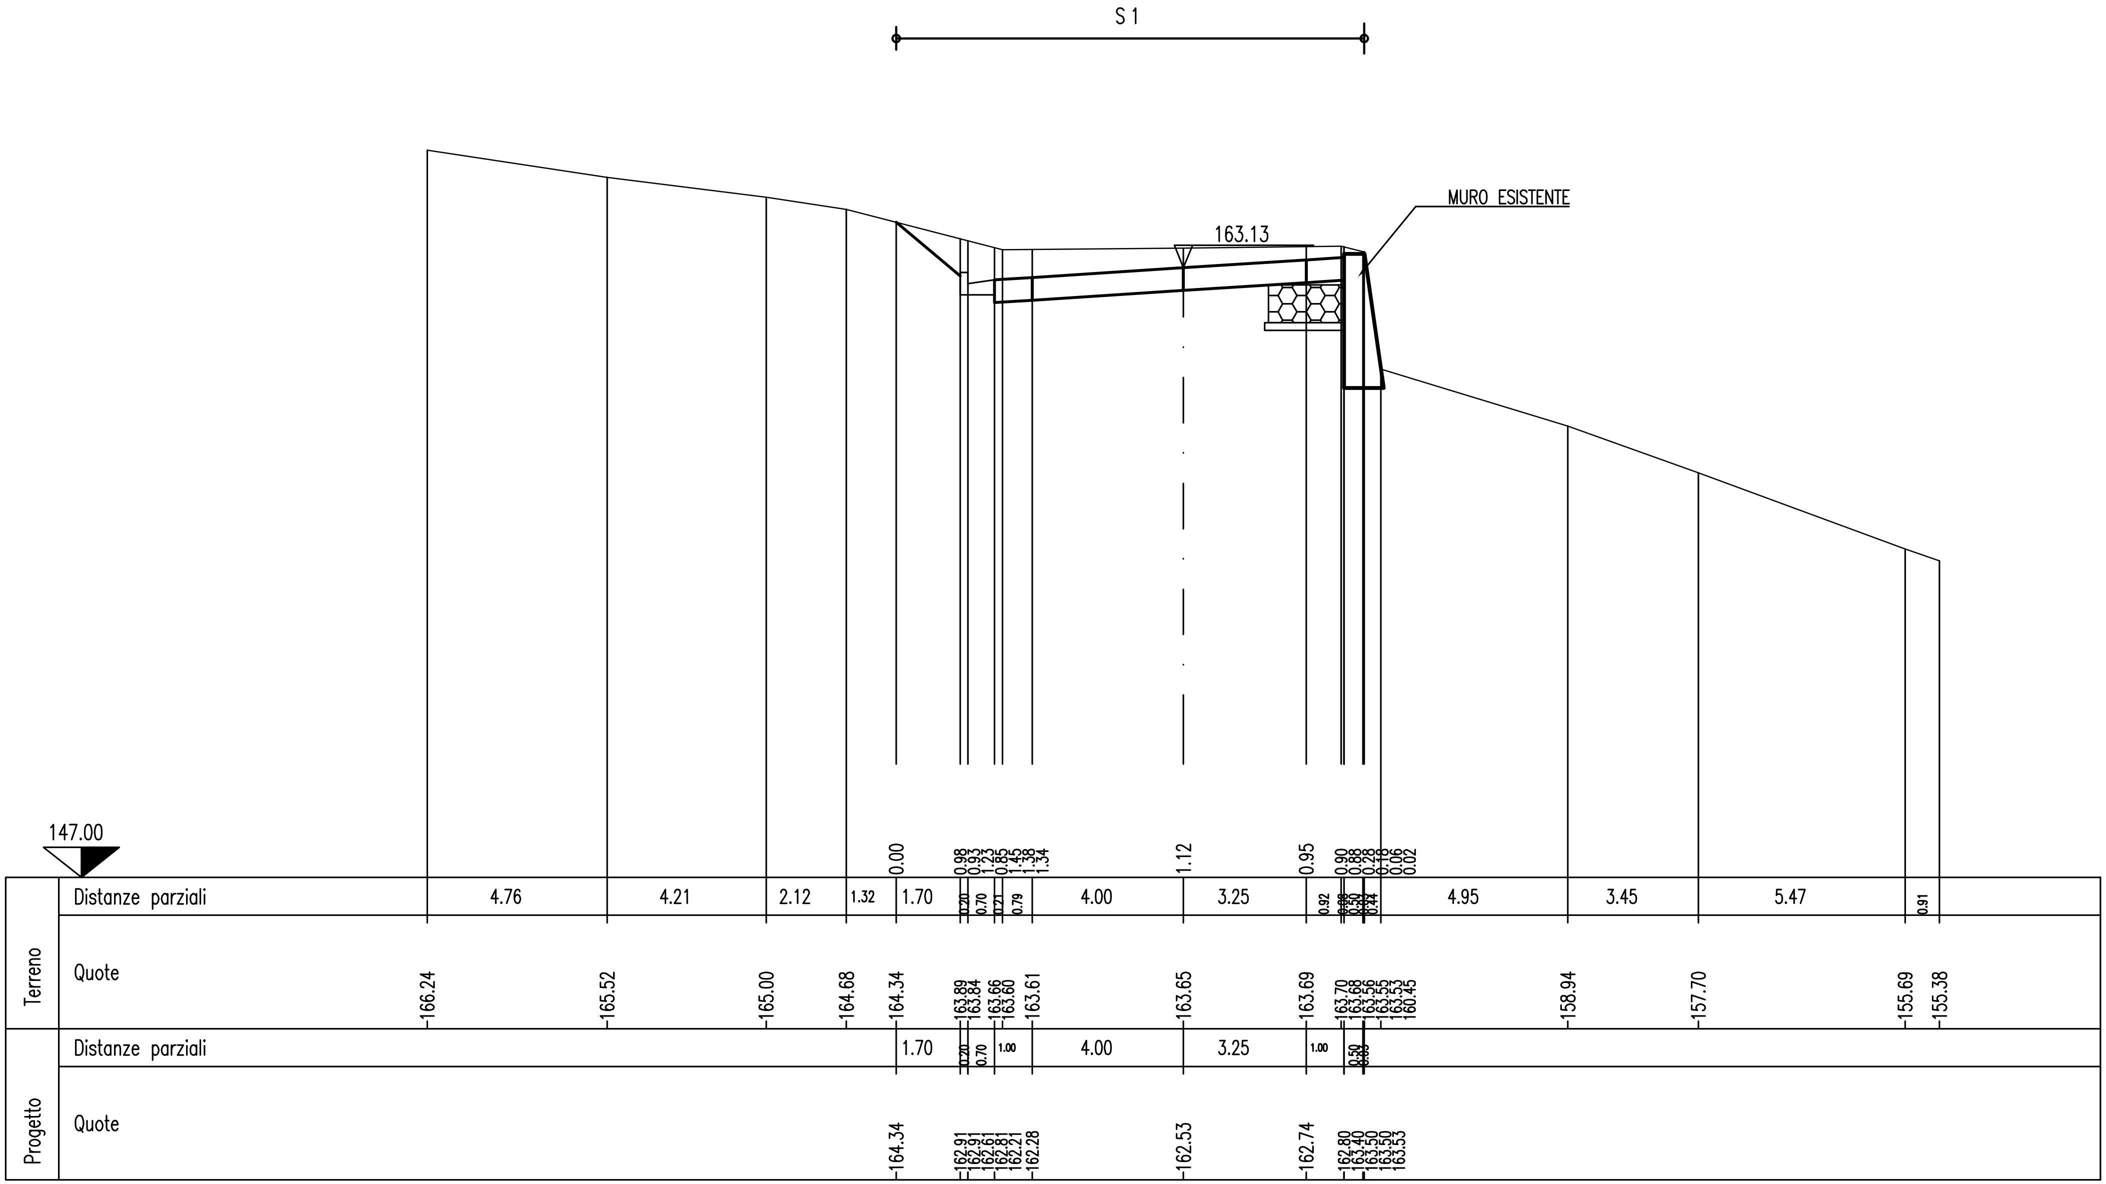

SEZIONE N. 16

PROG. 299.90
QP = 164.95

R =mq	0.00
S 1 =mq	16.64
S =mq	16.64

ml 27.80 da sez.n. 15 ← → ml 27.80 a sez.n. 17

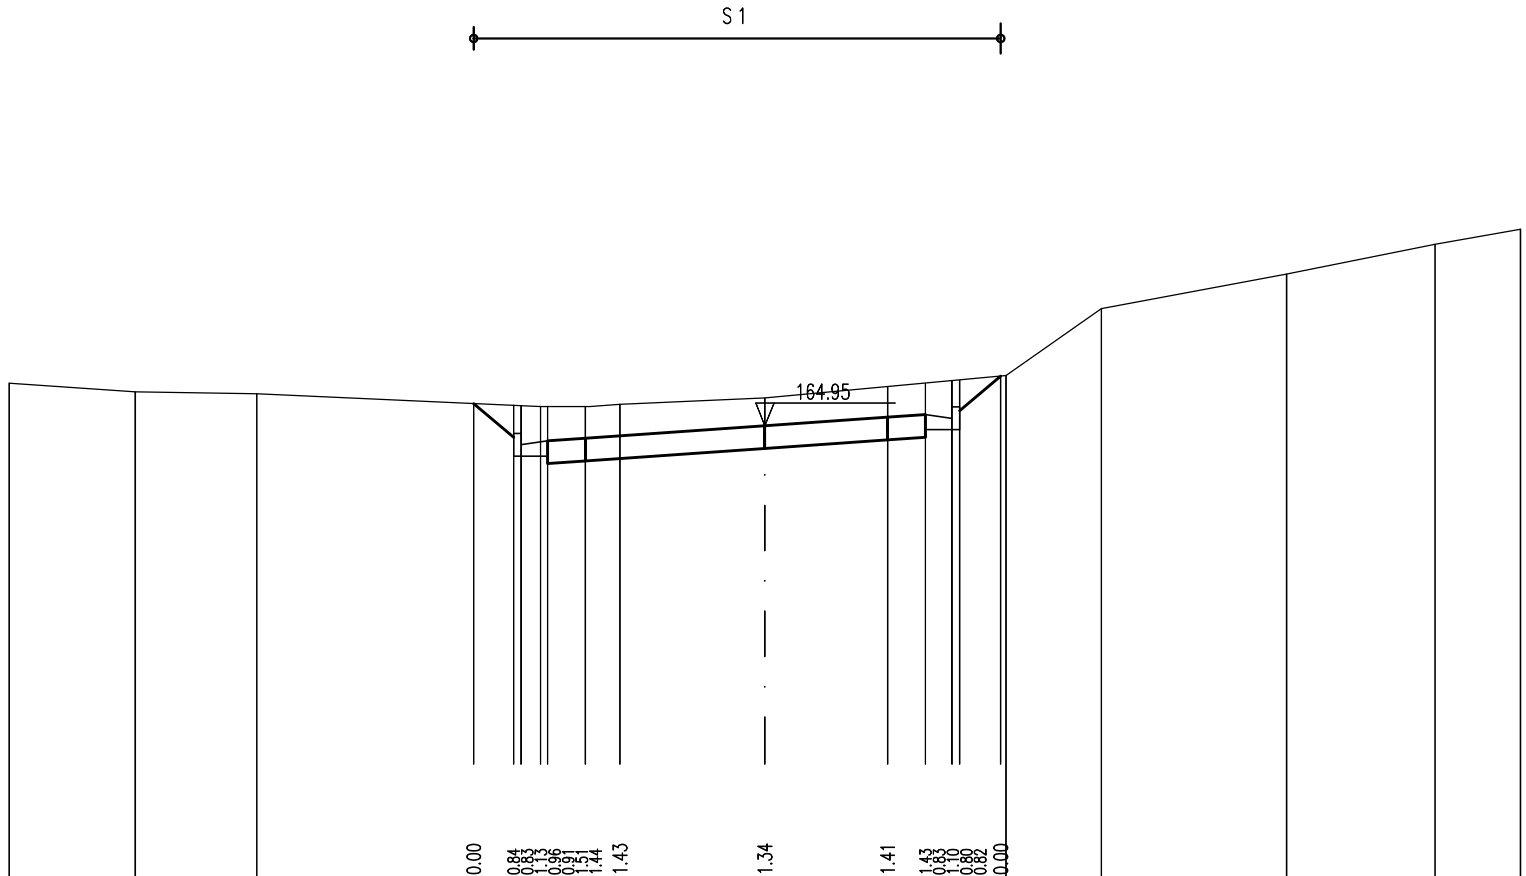

153.00

Terreno	Distanze parziali	3.34 · 3.21 · 5.74 · 1.06 · 0.20 · 0.51 · 0.19 · 1.00 · 0.11 · 0.80 · 3.83 · 3.25 · 1.00 · 0.70 · 0.20 · 1.09 · 0.27 · 2.39 · 4.90 · 3.93 · 2.26
Terreno	Quote	166.08 · 165.85 · 165.79 · 165.54 · 165.49 · 165.48 · 165.46 · 165.46 · 165.46 · 165.46 · 165.52 · 165.69 · 165.98 · 166.08 · 166.14 · 166.16 · 166.26 · 166.28 · 168.05 · 168.97 · 169.75 · 170.15
Progetto	Distanze parziali	1.06 · 0.20 · 0.70 · 1.00 · 4.75 · 3.25 · 1.00 · 0.70 · 0.20 · 1.09
Progetto	Quote	165.54 · 164.65 · 164.65 · 164.35 · 164.55 · 163.95 · 164.02 · 164.35 · 164.58 · 164.65 · 165.25 · 165.05 · 165.35 · 165.35 · 166.27

SEZIONE N. 17

PROG. 327.70

QP = 166.78

R =mq	0.00
S 1 =mq	64.74
S =mq	64.74

ml 27.80 da sez.n. 16 ← → ml 5.28 a sez.n. 18

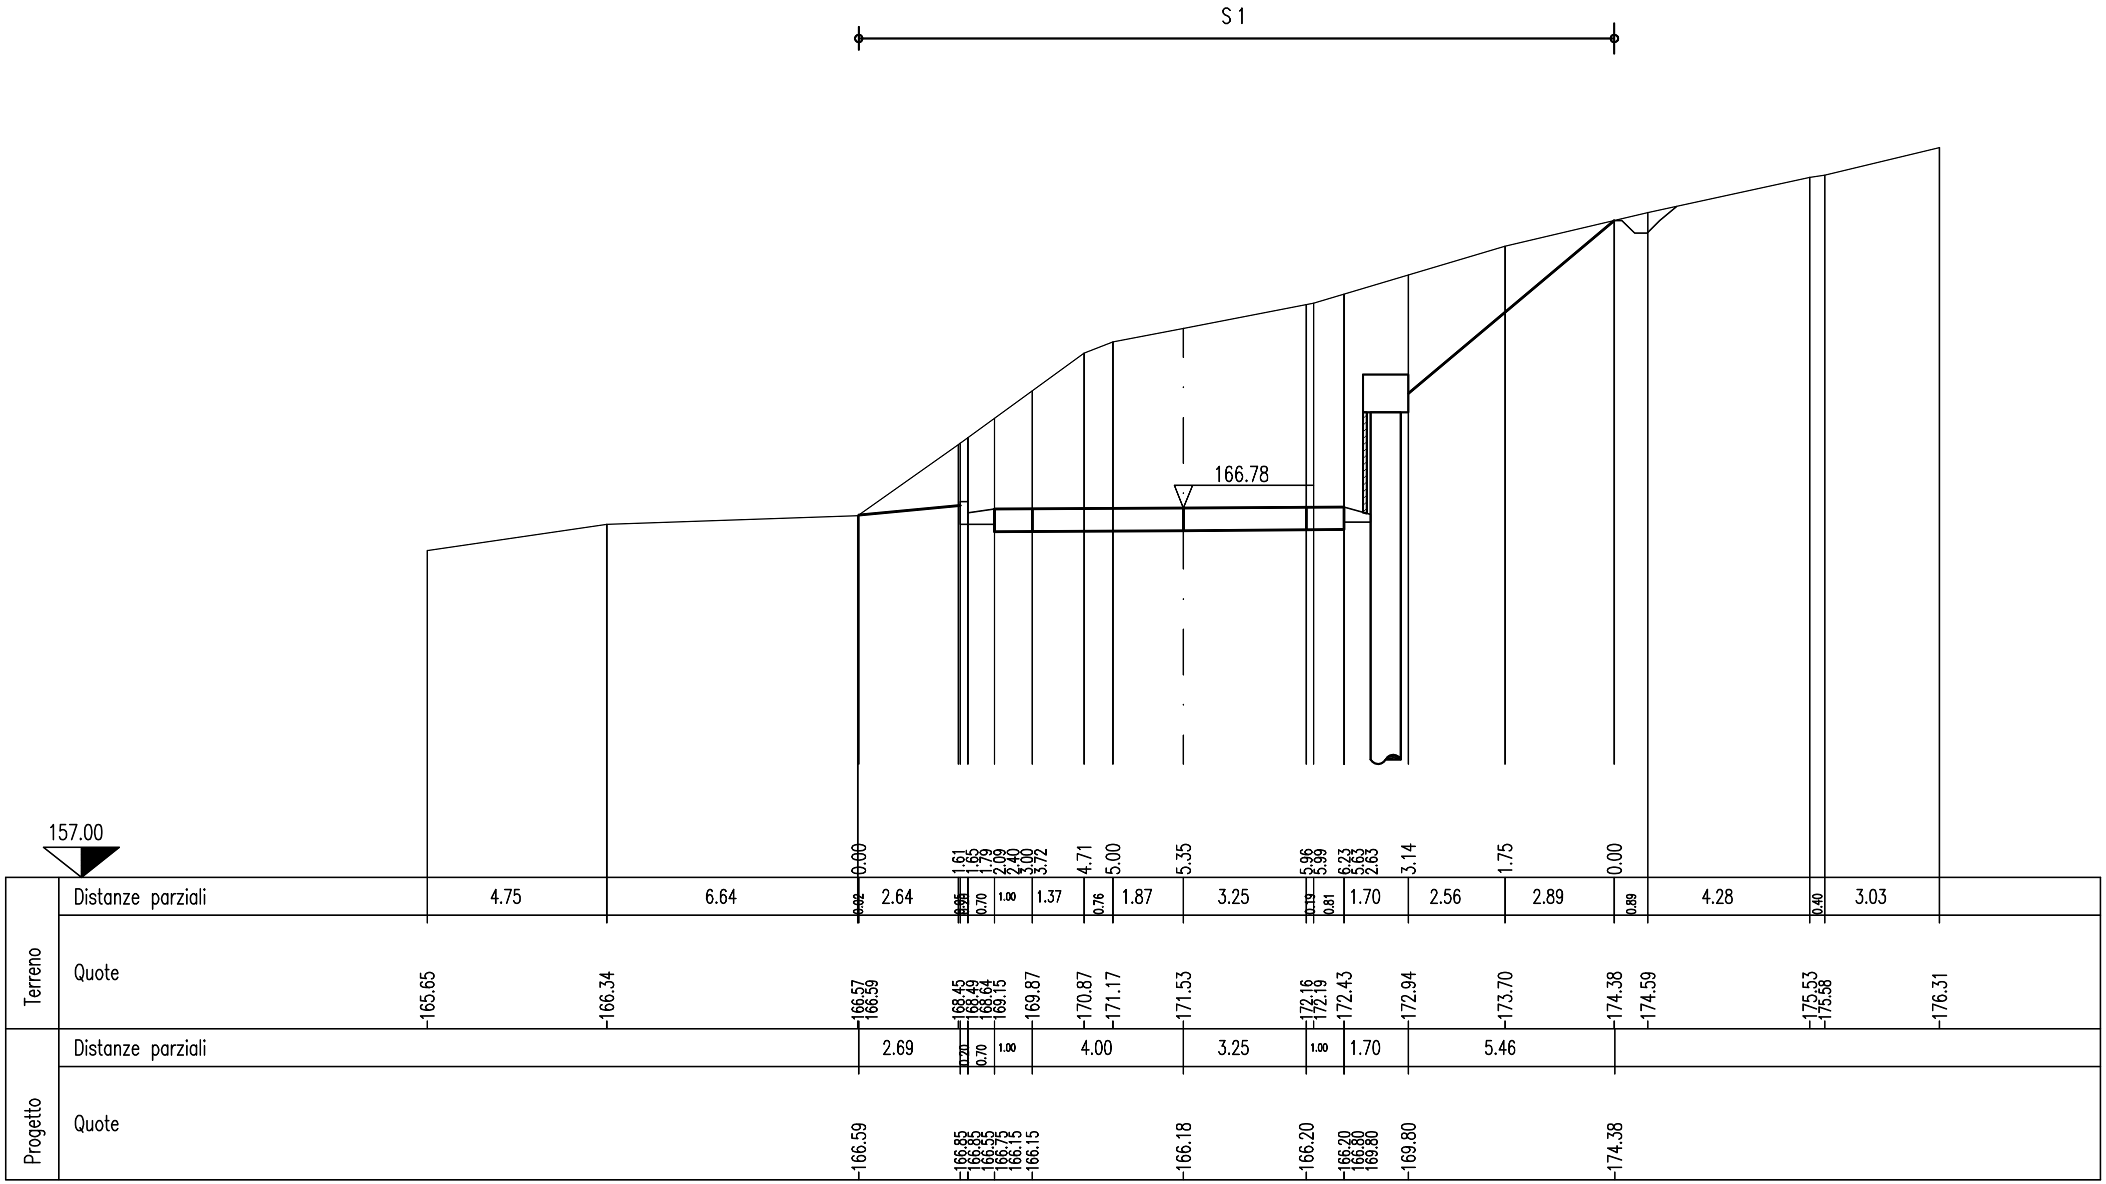

SEZIONE N. 18

PROG. 332.98

QP = 167.13

R =mq	0.00
S 1 =mq	54.54
S =mq	54.54

ml 5.28 da sez.n. 17 ← → ml 17.02 a sez.n. 19

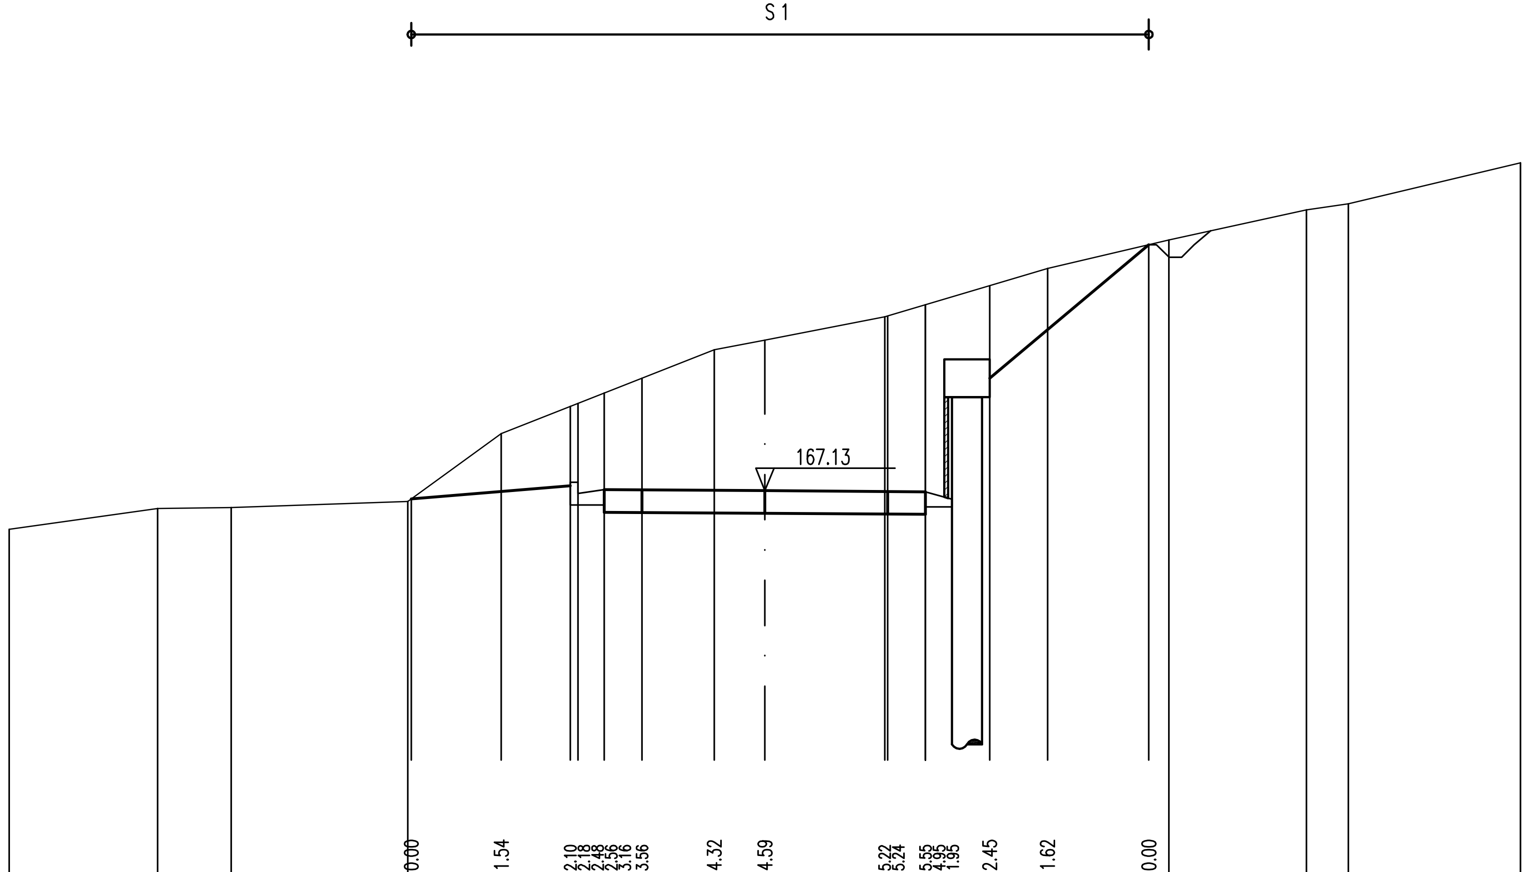

Terreno	Distanze parziali	3.93 · 1.95 · 4.67 · 0.08 · 2.39 · 1.83 · 0.20 · 0.70 · 1.00 · 1.91 · 1.34 · 3.17 · 0.08 · 1.00 · 1.70 · 1.53 · 2.68 · 0.53 · 3.64 · 1.11 · 4.56
Terreno	Quote	166.11 · 166.66 · 166.68 · 166.84 · 166.91 · 168.64 · 169.36 · 169.44 · 169.71 · 170.10 · 170.85 · 171.11 · 171.73 · 171.75 · 172.05 · 172.55 · 173.01 · 173.64 · 173.76 · 174.56 · 174.72 · 175.80
Progetto	Distanze parziali	4.21 · 0.20 · 0.70 · 1.00 · 3.25 · 3.25 · 1.00 · 1.70 · 4.21
Progetto	Quote	166.91 · 167.25 · 167.25 · 166.95 · 167.15 · 166.55 · 166.55 · 166.53 · 166.51 · 166.50 · 167.10 · 170.10 · 170.10 · 173.64

SEZIONE N. 19

PROG. 350.00
QP = 168.27

R =mq	0.00
S 1 =mq	0.20
S 2 =mq	29.27
S =mq	29.47

ml 17.02 da sez.n. 18 ← → ml 12.88 a sez.n. 20

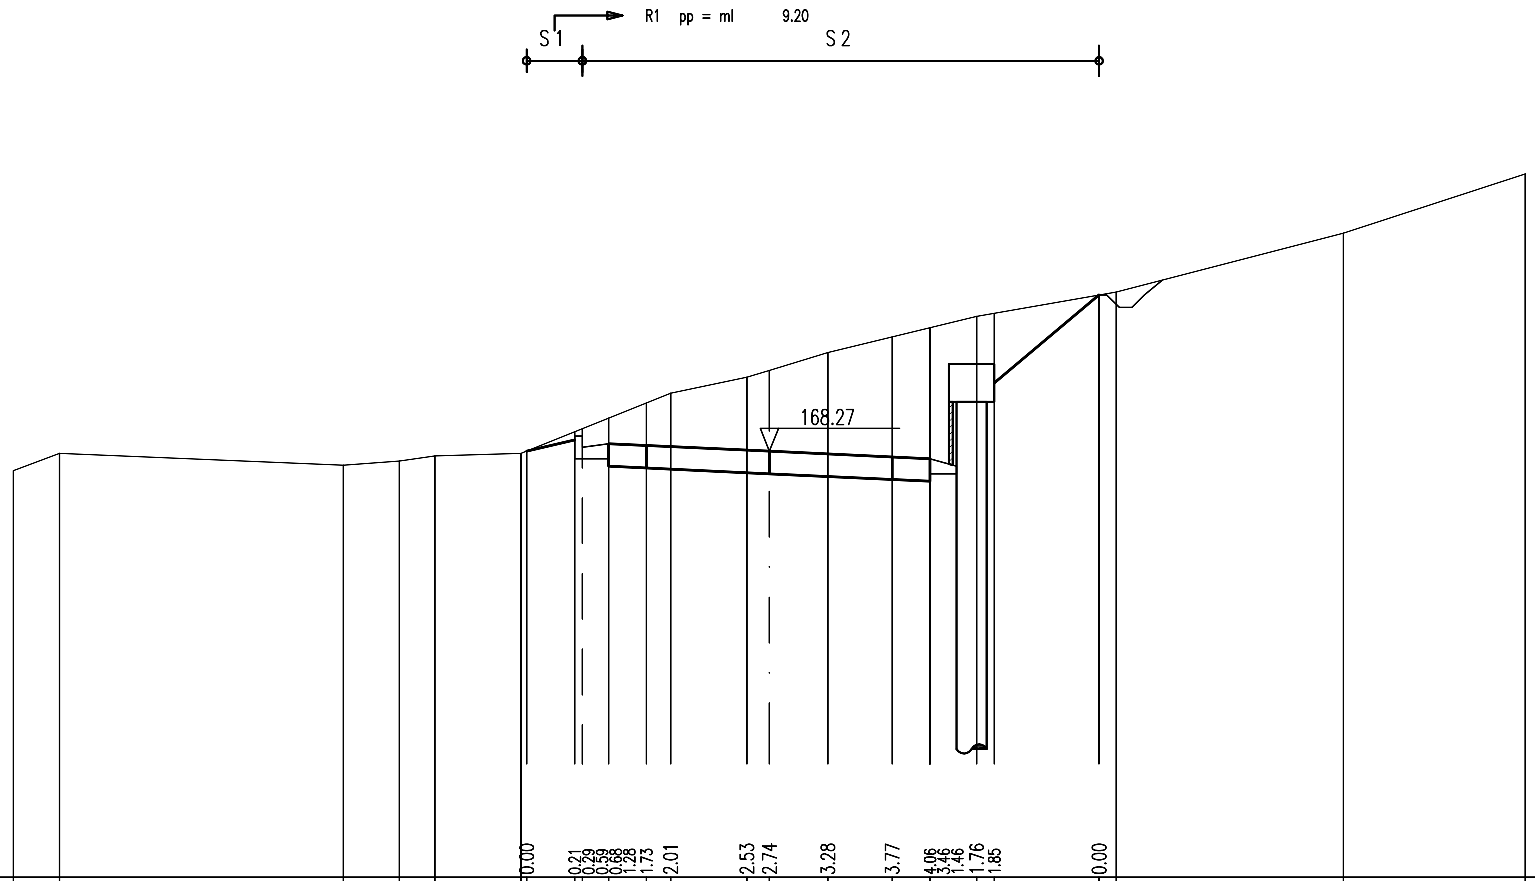

Terreno

Distanze parziali: 1.22 | 7.51 | 1.48 | 0.94 | 2.28 | 0.15 | 1.27 | 0.20 | 0.70 | 1.00 | 0.64 | 2.02 | 0.60 | 1.55 | 1.70 | 1.00 | 1.23 | 0.47 | 2.77 | 0.45 | 6.01 | 4.81

Quote: 167.76 | 168.21 | 167.90 | 168.01 | 168.15 | 168.21 | 168.27 | 168.79 | 168.87 | 169.15 | 169.55 | 169.81 | 170.23 | 170.41 | 170.88 | 171.30 | 171.54 | 171.84 | 171.92 | 172.40 | 172.48 | 174.04 | 175.60

Progetto

Distanze parziali: 1.27 | 0.20 | 0.70 | 1.00 | 3.25 | 3.25 | 1.00 | 1.70 | 2.79

Quote: 168.27 | 168.57 | 168.57 | 168.27 | 168.47 | 167.87 | 167.83 | 167.67 | 167.52 | 167.47 | 168.07 | 170.07 | 170.07 | 172.40

SEZIONE N. 20

PROG. 362.88

QP = 169.16

R 1 =mq		0.08
R =mq		0.08
S 1 =mq		0.05
S 2 =mq		20.17
S =mq		20.22

ml 12.88 da sez.n. 19 ← → ml 12.12 a sez.n. 21

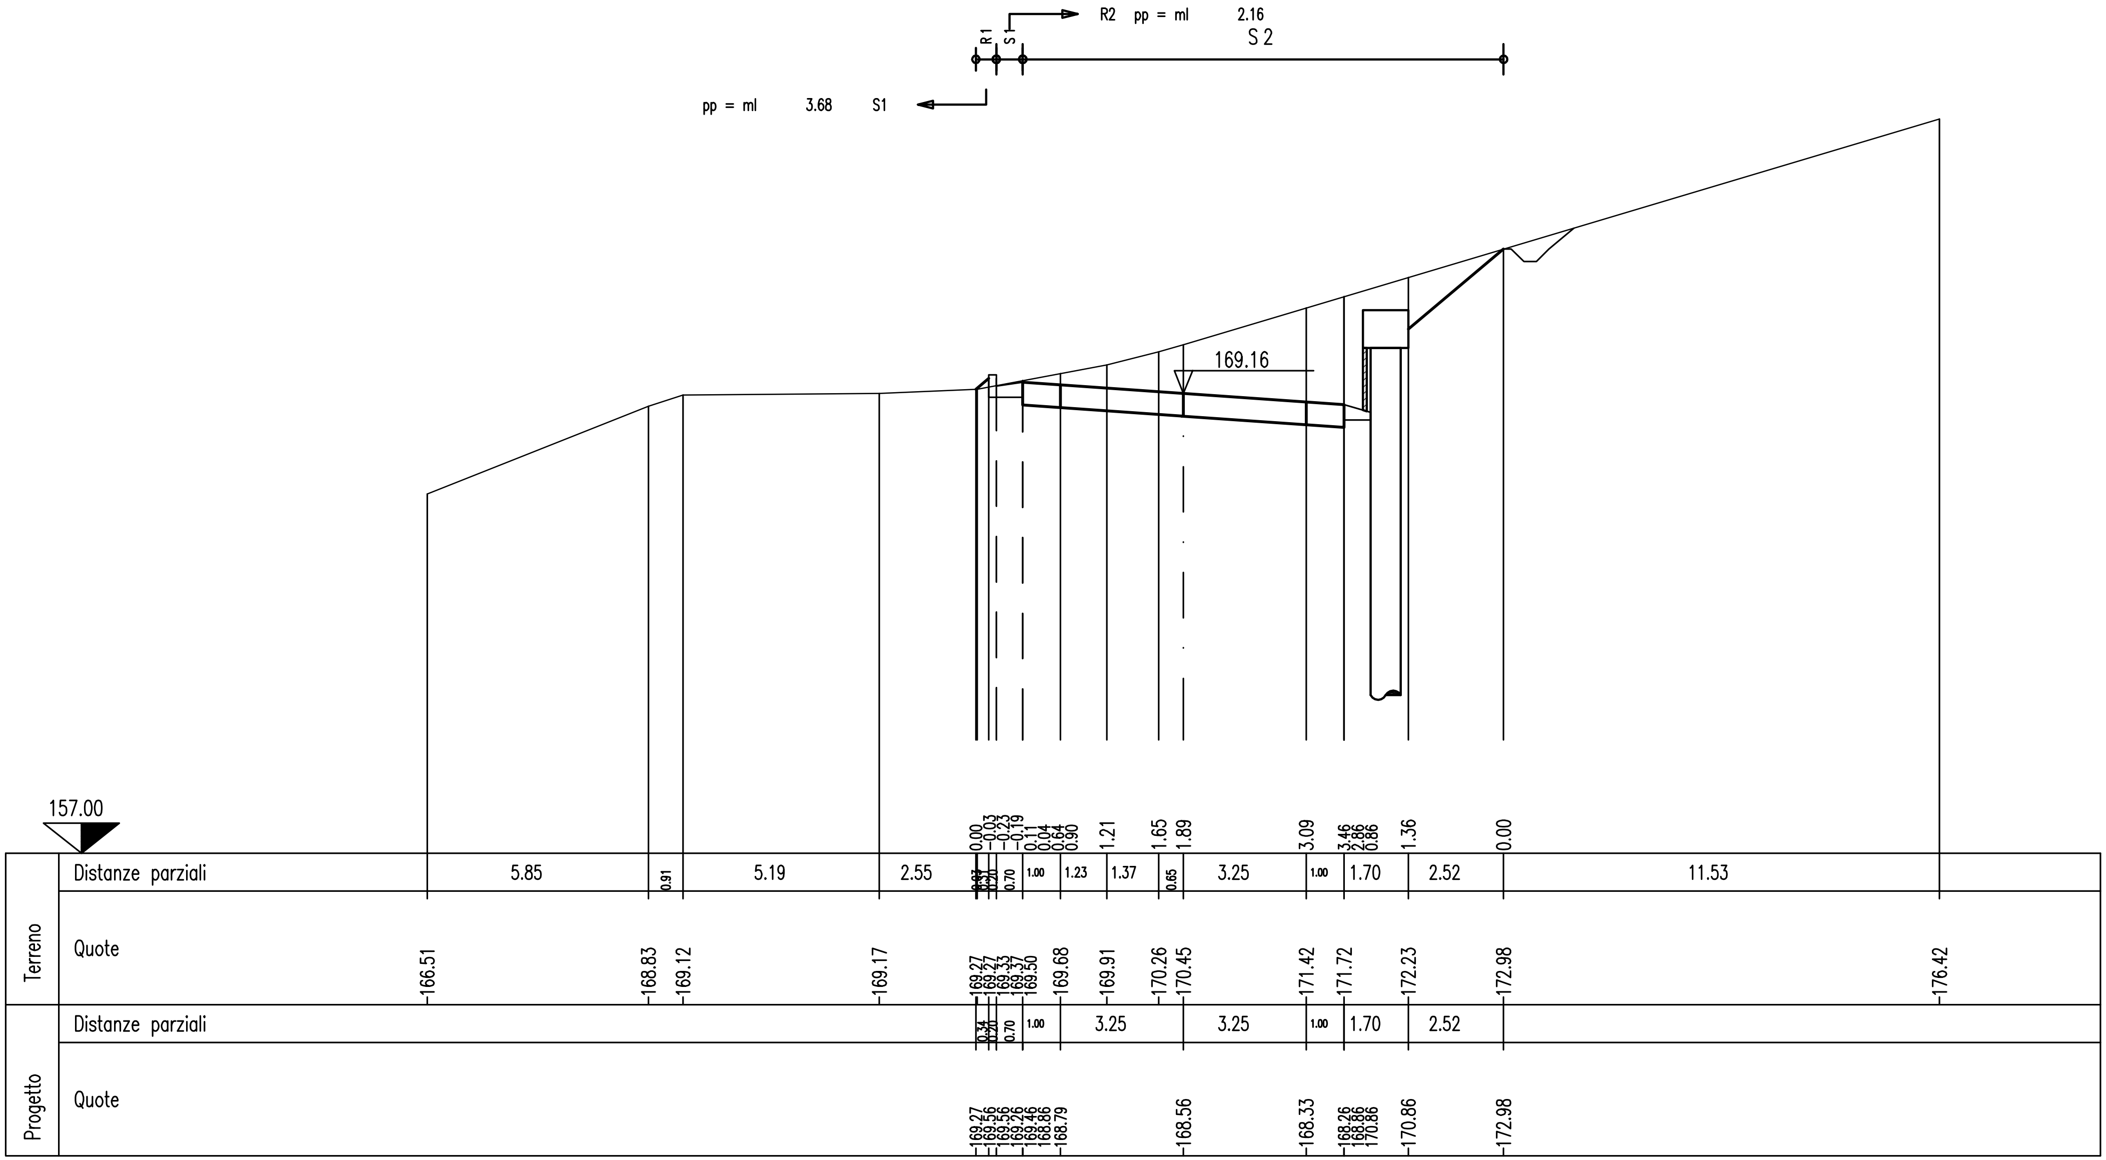

SEZIONE N. 21

PROG. 375.00

QP = 170.01

R 1 =mq	0.04
R 2 =mq	0.23
R =mq	0.27
S 1 =mq	11.38
S =mq	11.38
Sc=ml	1.07

ml 12.12 da sez.n. 20 — ml 17.79 a sez.n. 22

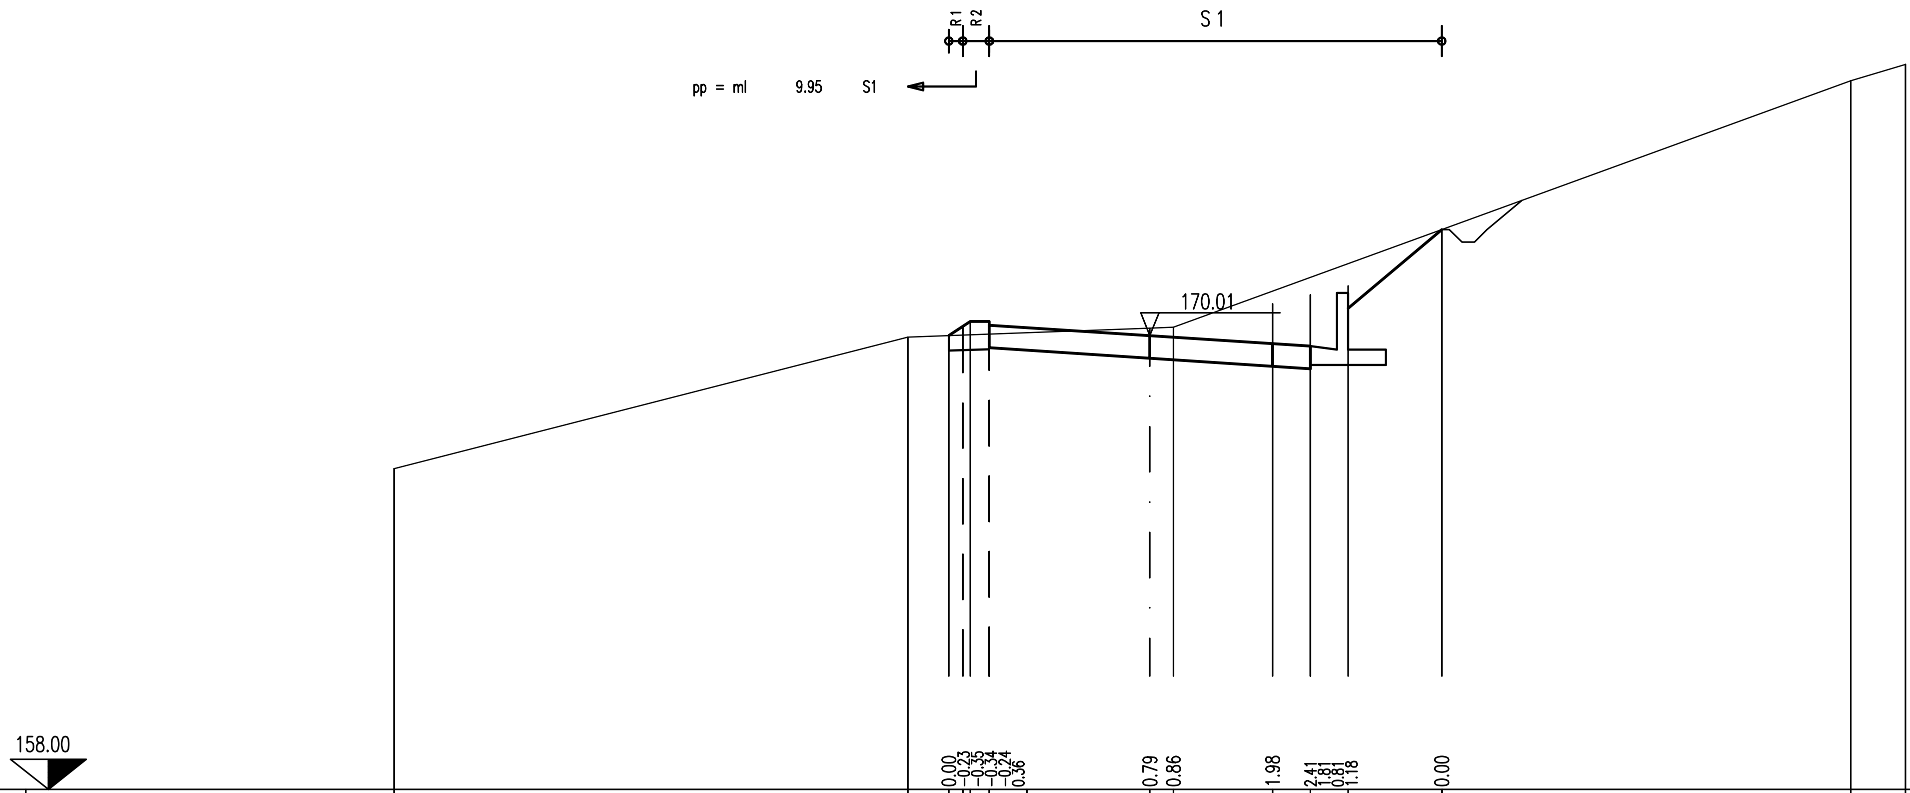

Terreno	Distanze parziali	13.59, 1.09, 0.37, 0.20, 0.50, 1.00, 3.25, 0.62, 2.62, 1.00, 1.00, 2.47, 0.01, 10.81, 1.46
Terreno	Quote	166.49, 169.97, 170.01, 170.02, 170.03, 170.05, 170.09, 170.20, 170.23, 170.85, 171.09, 171.32, 171.91, 171.91, 176.75, 177.18
Progetto	Distanze parziali	0.37, 0.20, 0.50, 1.00, 3.25, 3.25, 1.00, 1.00, 2.47
Progetto	Quote	170.01, 170.25, 170.39, 170.39, 170.29, 169.69, 169.62, 169.41, 169.20, 169.13, 169.73, 170.73, 170.73, 172.81

SEZIONE N. 22

PROG. 392.79

QP = 171.28

ml 17.79 da sez.n. 21 ← → ml 7.21 a sez.n. 23

R 1 =mq	0.71
R =mq	0.71
S 1 =mq	7.45
S =mq	7.45
Sc=ml	2.01

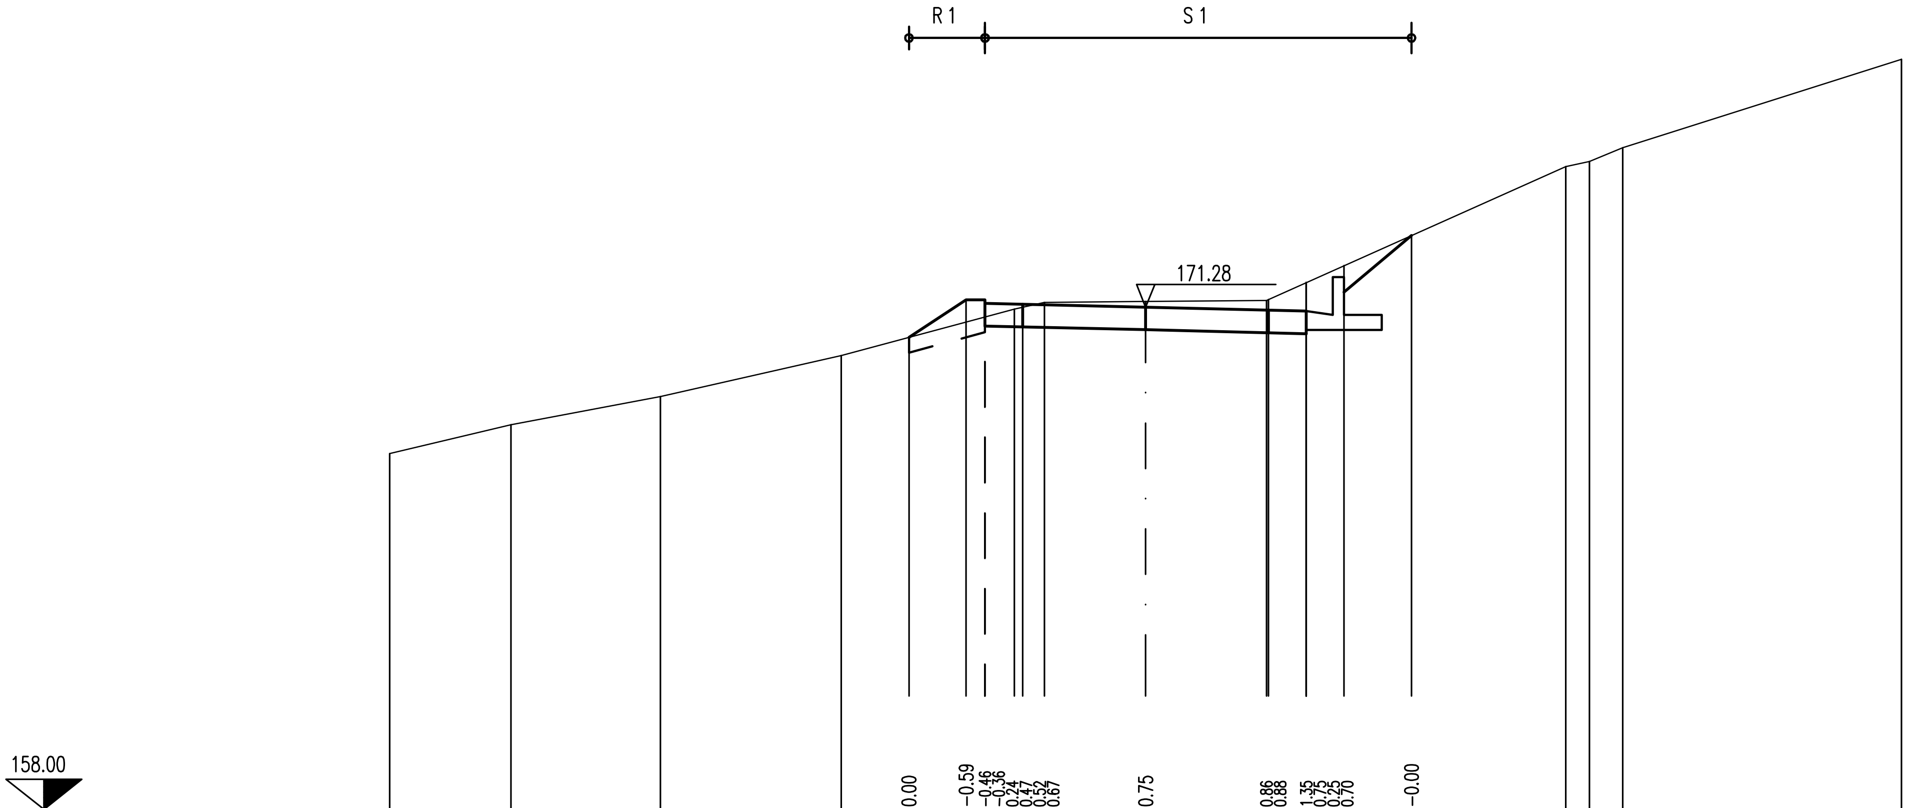

Terreno	Distanze parziali	3.21	3.96	4.78	1.80	1.51	0.50	0.78	0.22	0.57	2.68	3.20	0.05	1.00	1.00	1.78	4.09	0.62	0.88	7.38	
Terreno	Quote	167.41	168.17	168.92	170.00	170.48	170.89	171.02	171.23	171.28	171.41	171.43	171.46	171.48	171.93	172.38	173.17	175.00	175.13	175.50	177.84
Progetto	Distanze parziali	1.51	0.50	1.00	3.25	3.25	1.00	1.00	1.78												
Progetto	Quote	170.48	171.48	171.48	171.38	170.78	170.76	170.68	170.60	170.58	171.18	171.68	171.68	173.17							

SEZIONE N. 23

PROG. 400.00
QP = 171.81

ml 7.21 da sez.n. 22 ← | → ml 25.00 a sez.n. 24

R 1 =mq	0.45
R =mq	0.45
S 1 =mq	9.19
S =mq	9.19
Sc=ml	1.97

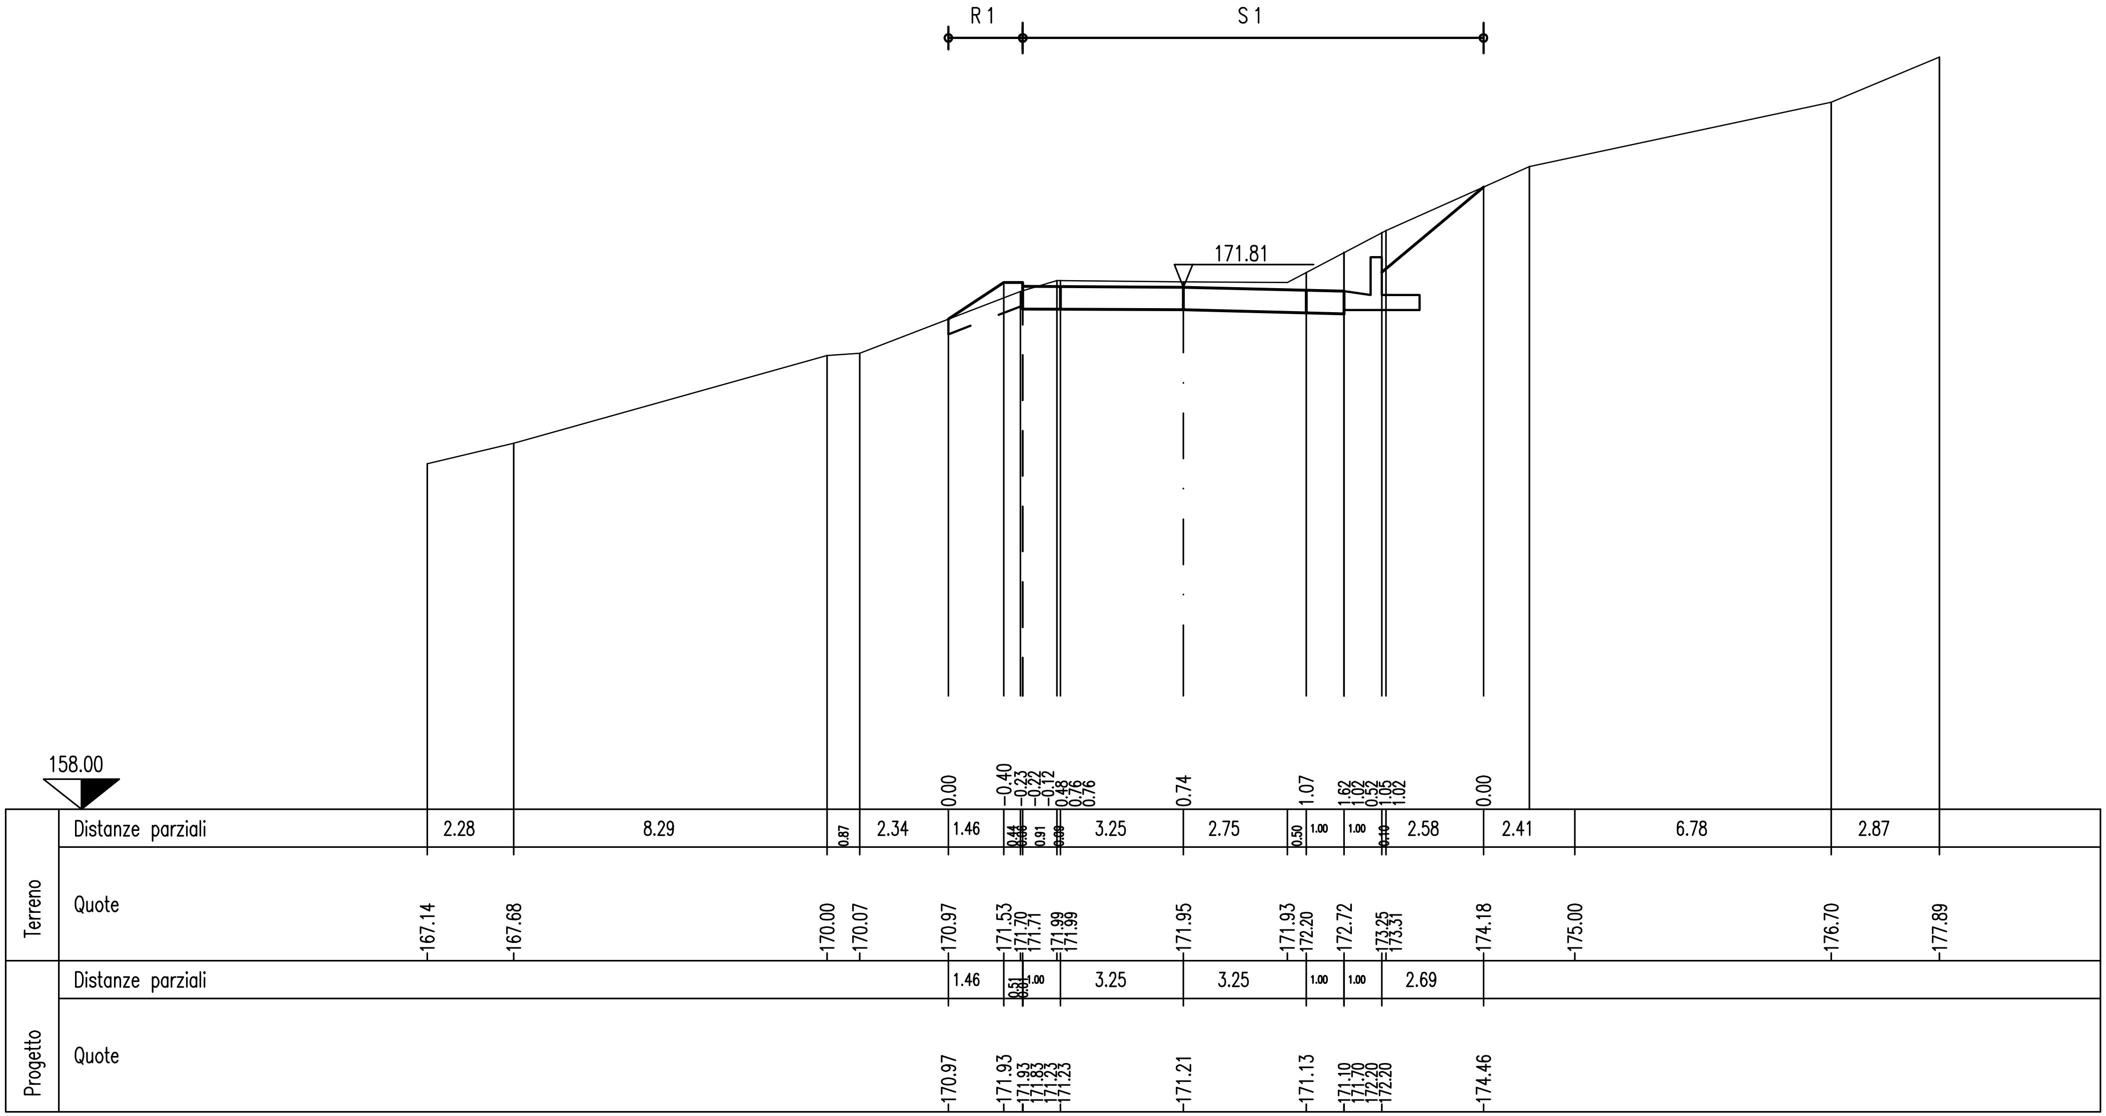

SEZIONE N. 24

PROG. 425.00

QP = 173.67

R 1 =mq	0.06
R =mq	0.06
S 1 =mq	6.75
S =mq	6.75
Sc=ml	0.50

ml 25.00 da sez.n. 23 ← → ml 25.00 a sez.n. 25

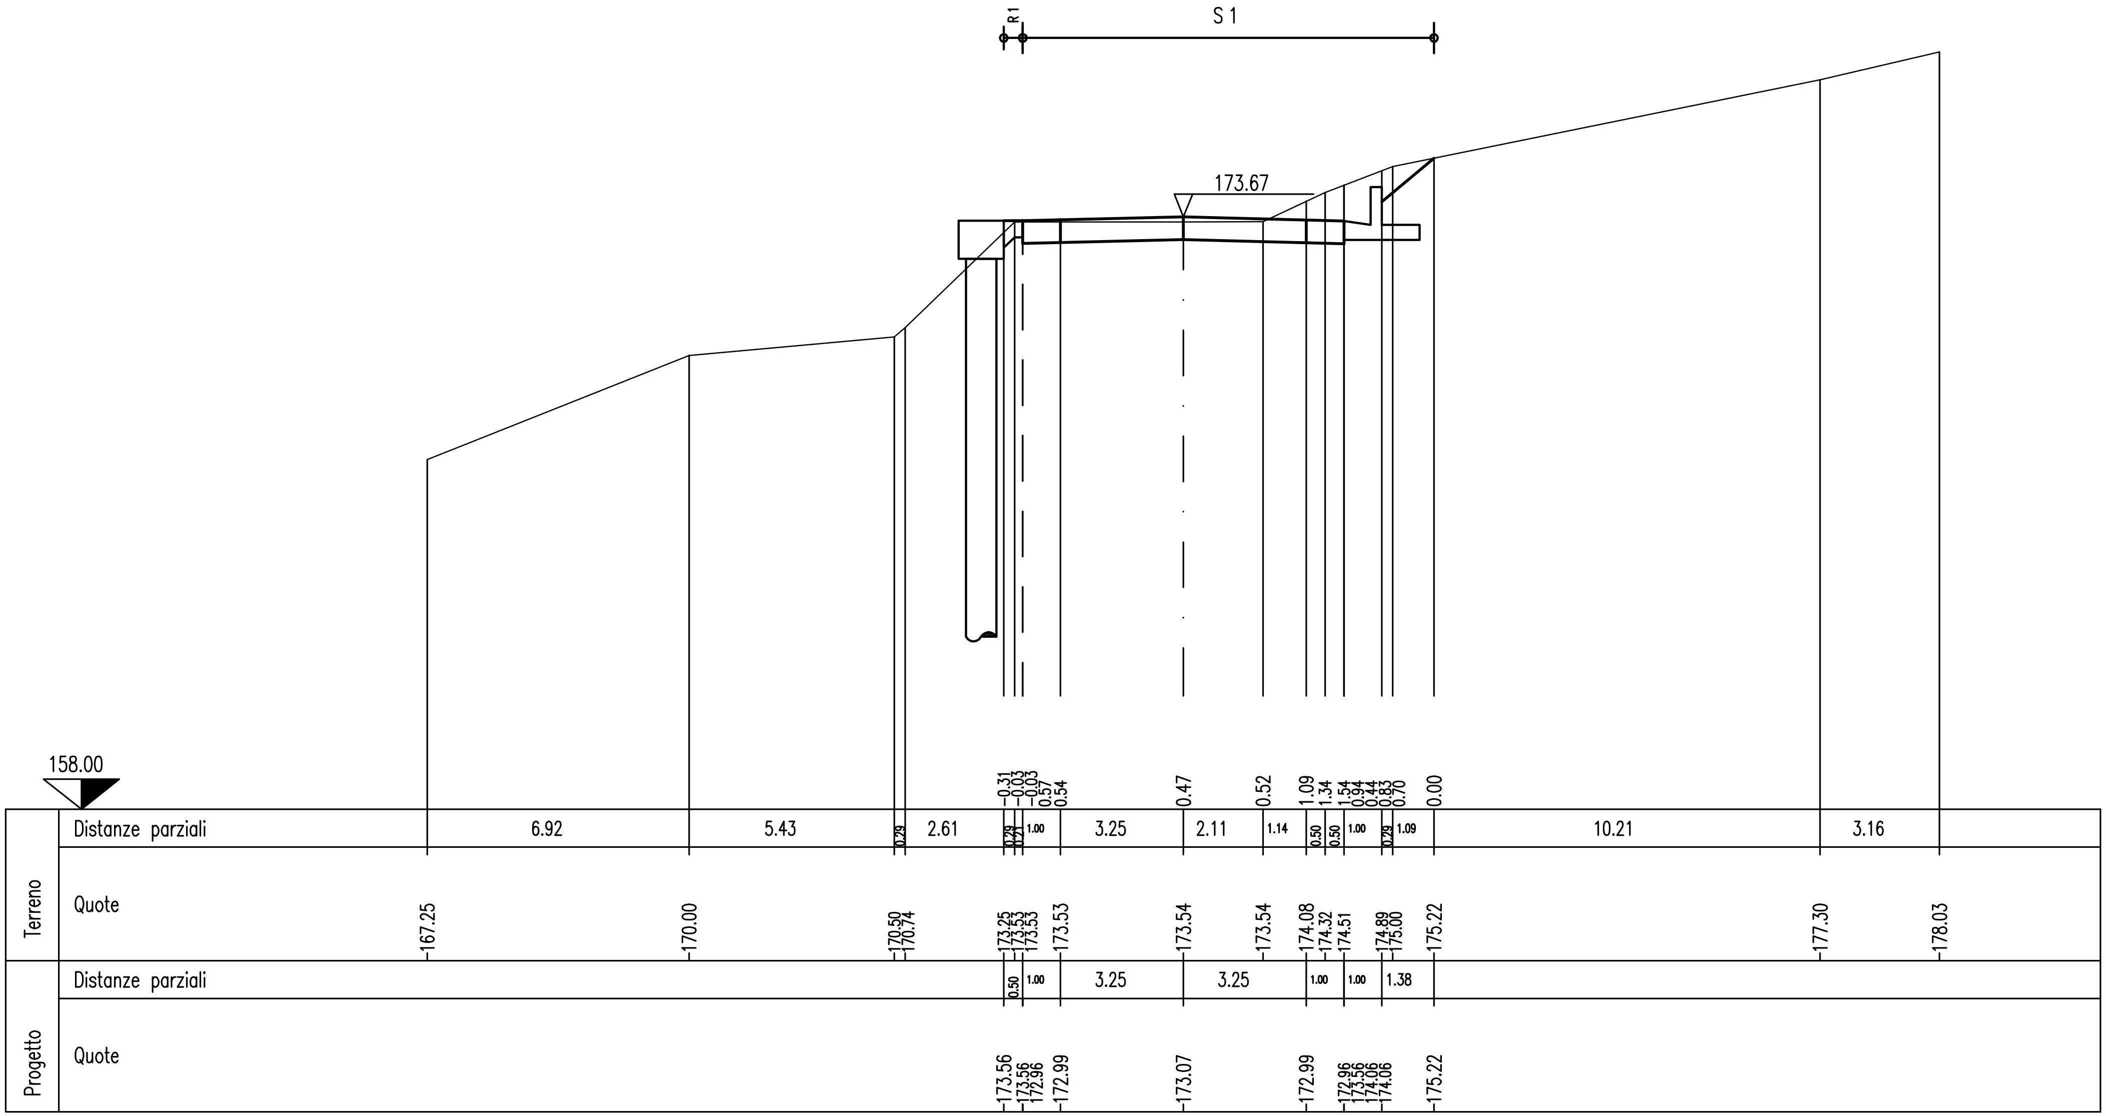

SEZIONE N. 25

PROG. 450.00

QP = 175.56

R 1 =mq	0.11
R =mq	0.11
S 1 =mq	6.56
S =mq	6.56
Sc=ml	0.50

ml 25.00 da sez.n. 24 ← → ml 6.51 a sez.n. 26

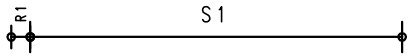

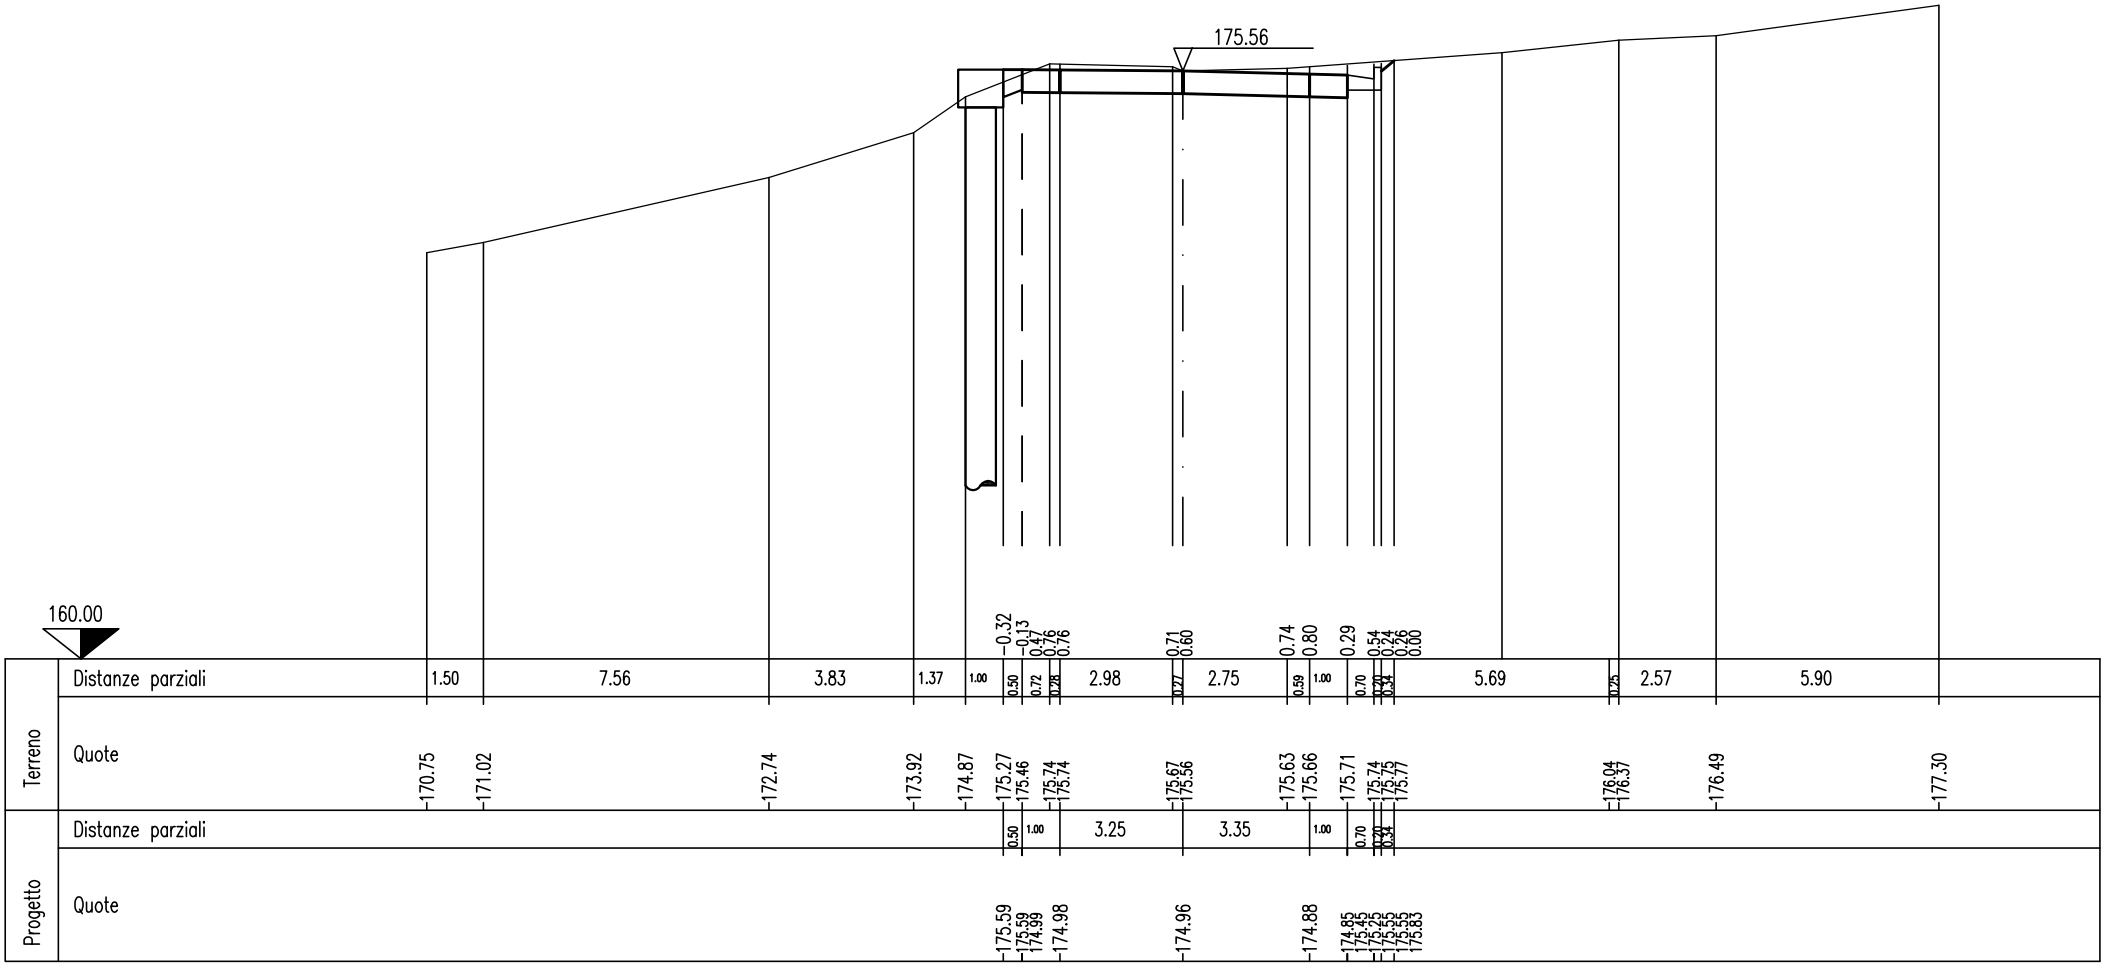

SEZIONE N. 26

PROG. 456.51

QP = 176.05

ml 6.51 da sez.n. 25 ← → ml 18.49 a sez.n. 27

R 1 =mq	0.19
R =mq	0.19
S 1 =mq	8.52
S =mq	8.52
Sc=ml	0.50

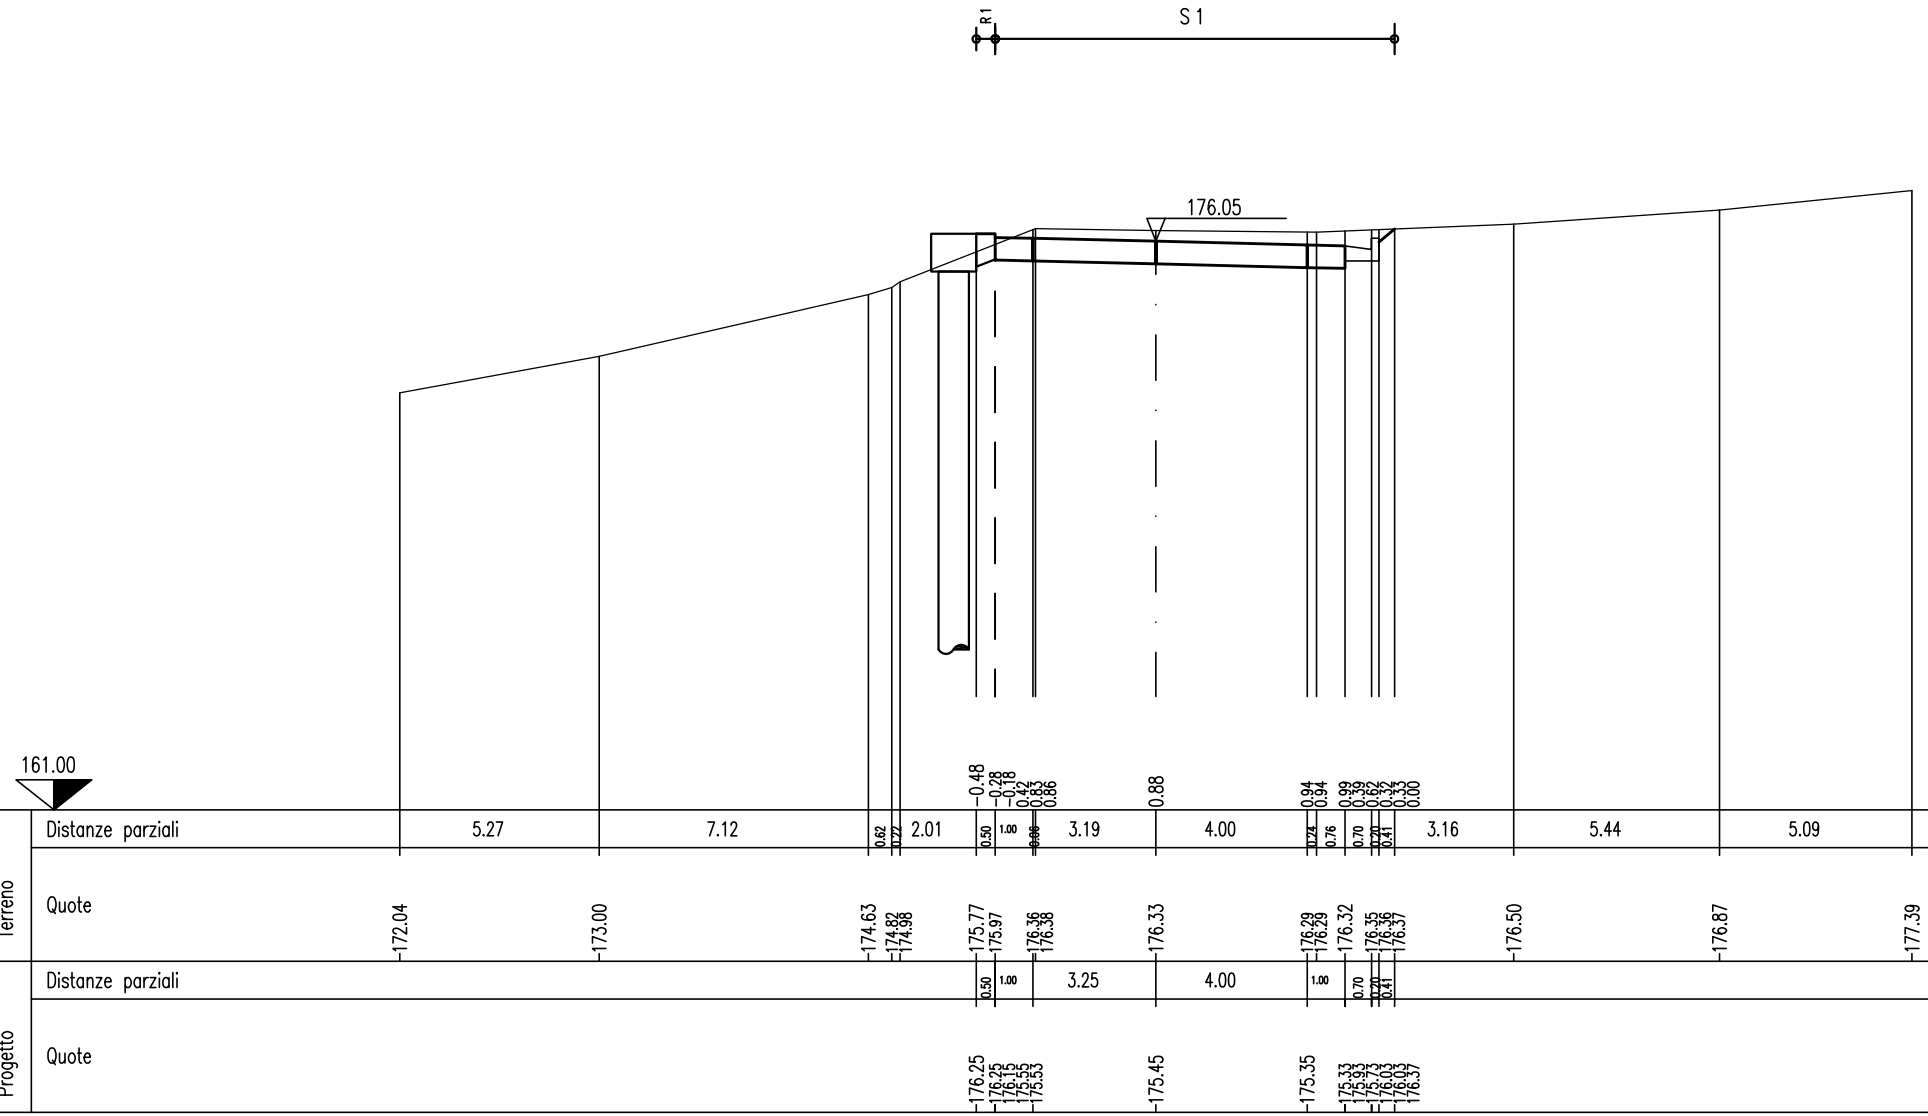

SEZIONE N. 27

PROG. 475.00
QP = 177.42

R 1 =mq	0.19
R =mq	0.19
S 1 =mq	8.96
S =mq	8.96
Sc=ml	0.95

ml 18.49 da sez.n. 26 ← → ml 8.00 a sez.n. 28

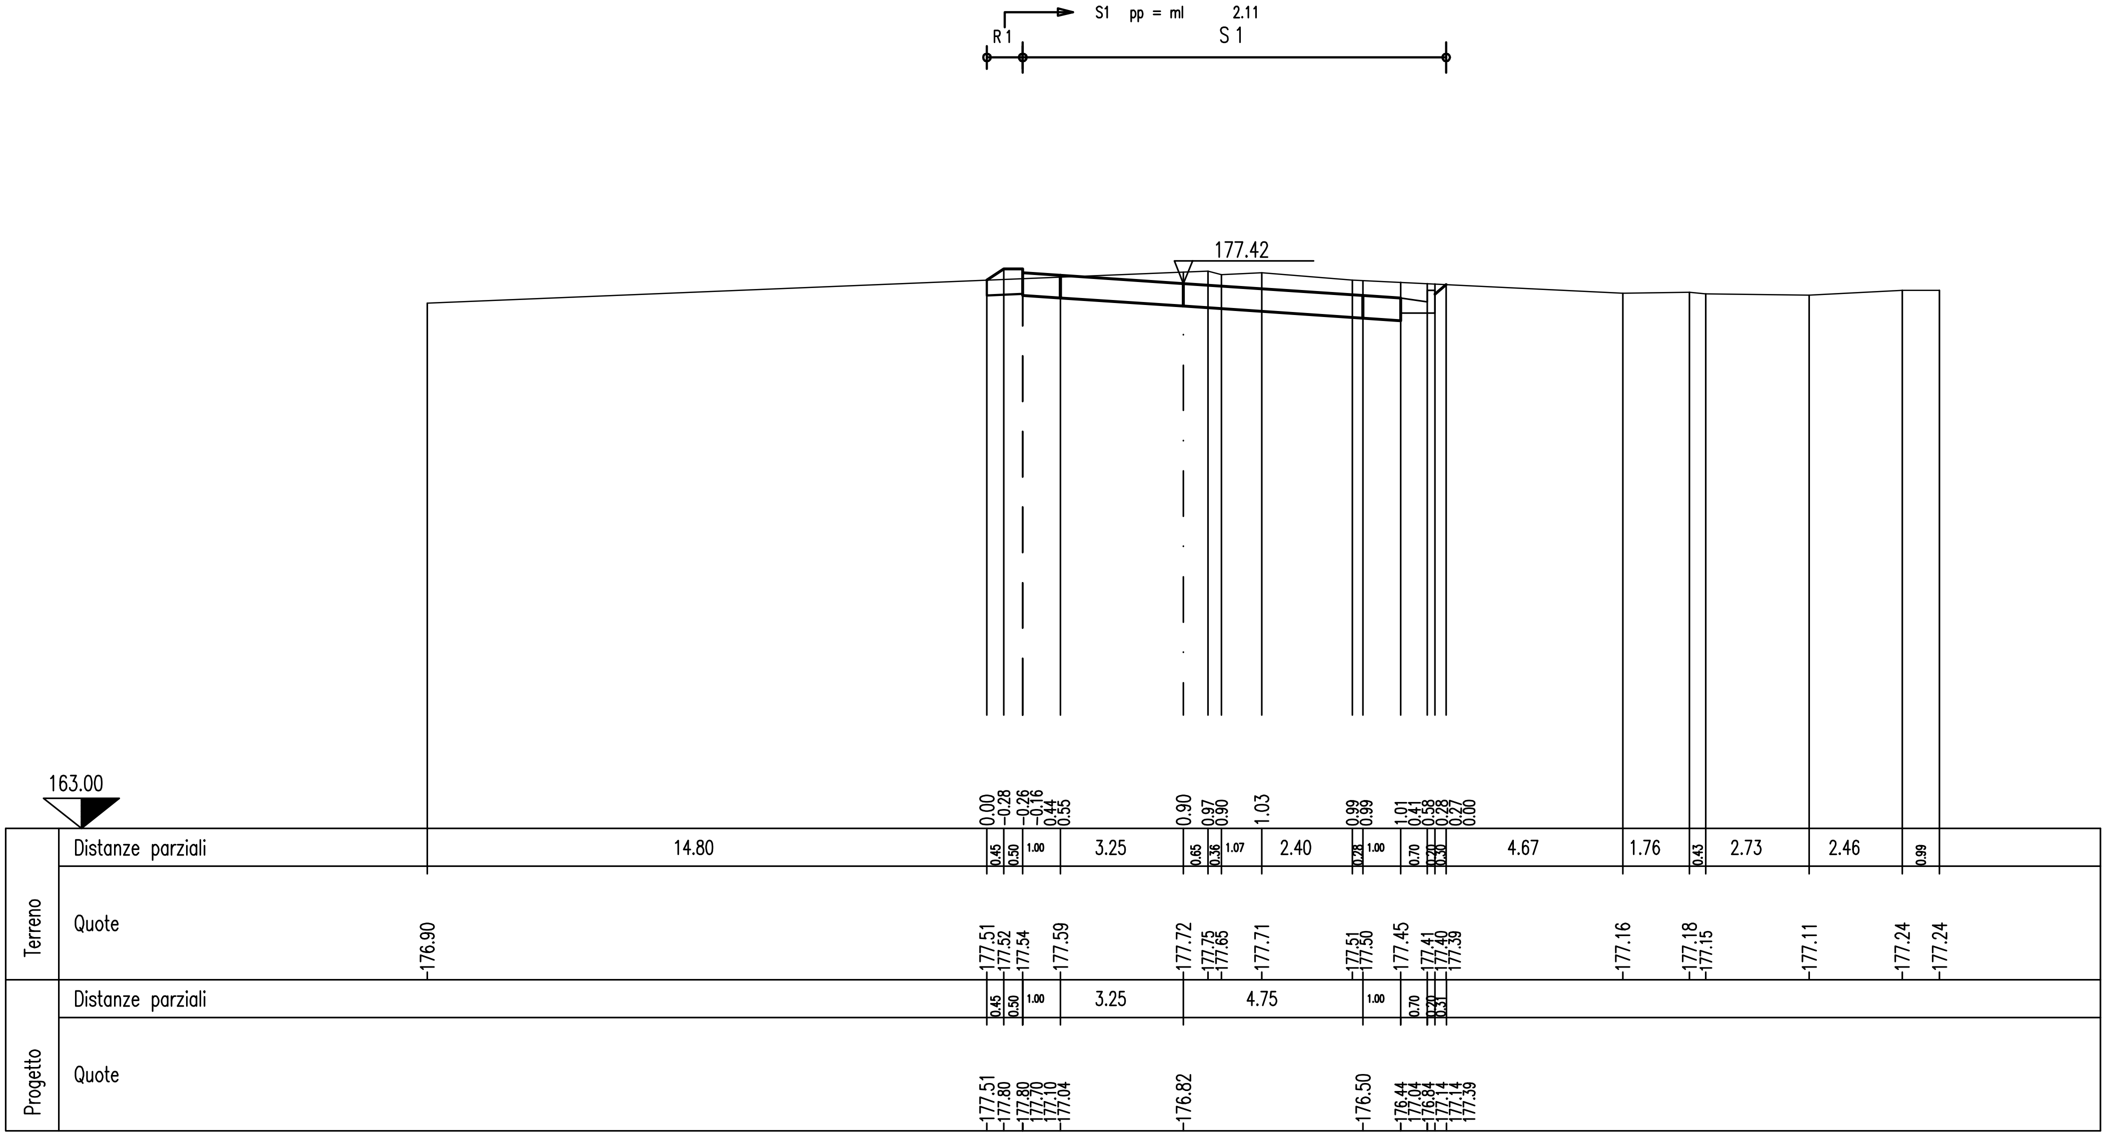

SEZIONE N. 28

PROG. 483.00
QP = 177.97

R =mq	0.00
S 1 =mq	0.53
S 2 =mq	9.48
S 3 =mq	0.20
S =mq	10.21

ml 8.00 da sez.n. 27 ← → ml 17.00 a sez.n. 29

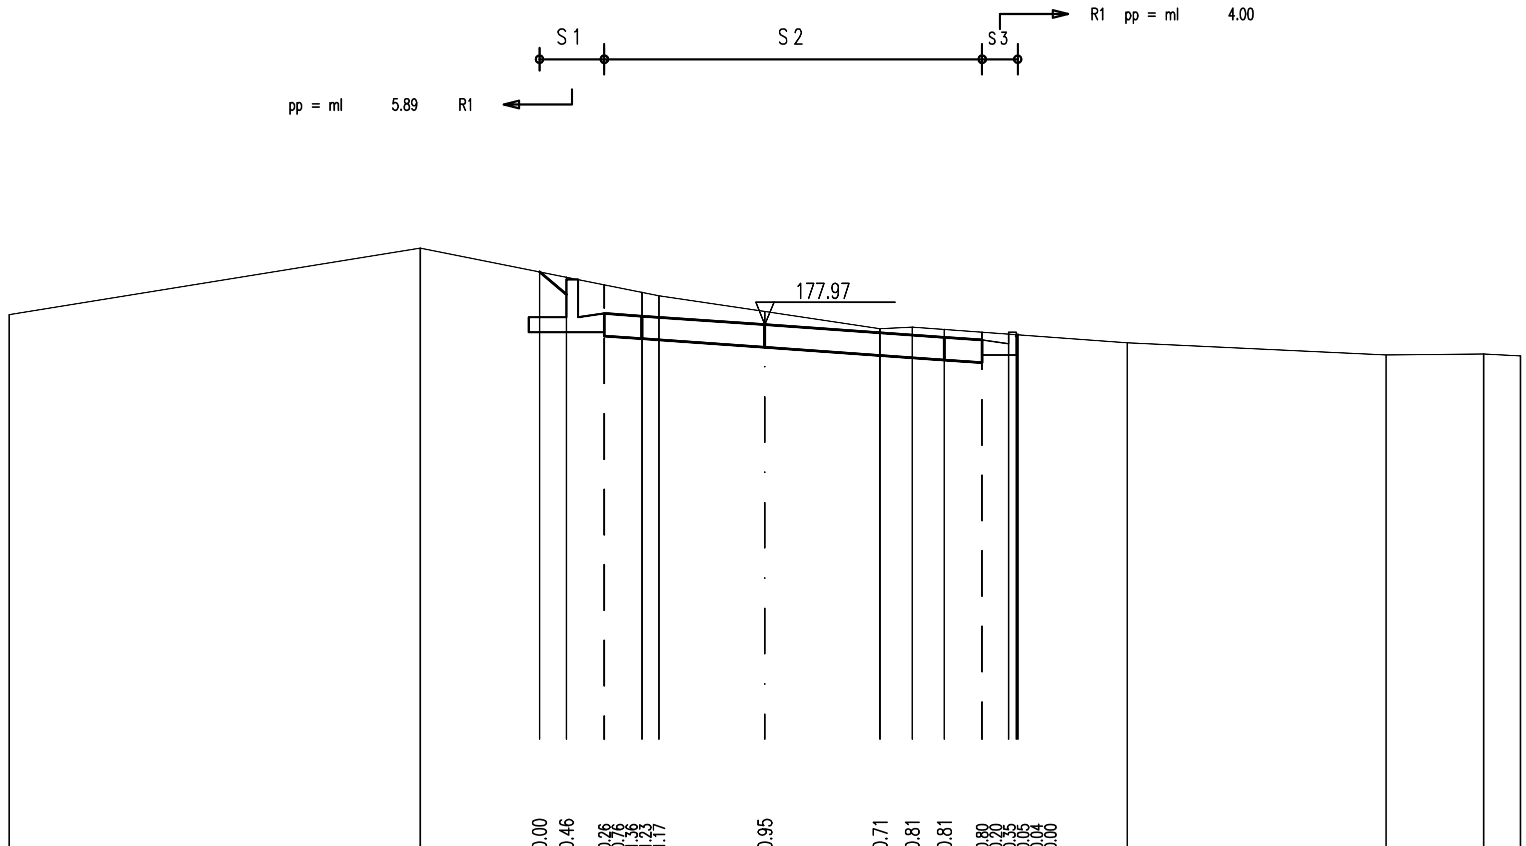

Terreno	Distanze progressive	0.00 0.46 0.26 0.76 1.36 1.23 1.17 0.95 0.71 0.81 0.81 0.80 0.20 0.35 0.05 0.04 0.00
Terreno	Distanze parziali	10.88 3.15 0.72 1.00 1.00 0.45 2.80 3.05 0.85 0.85 1.00 0.70 0.20 0.04 2.90 6.85 2.58 0.98
Terreno	Quote	178.24 180.00 179.37 179.23 179.03 178.83 178.74 178.32 177.87 177.91 177.84 177.77 177.72 177.71 177.70 177.49 177.17 177.20 177.15
Progetto	Distanze parziali	0.72 1.00 1.00 3.25 4.75 1.00 0.70 0.20 0.04
Progetto	Quote	179.37 178.77 178.77 178.27 177.67 177.60 177.37 177.04 176.97 177.57 177.37 177.67 177.67 177.70

SEZIONE N. 29

PROG. 500.00

QP = 179.06

ml 17.00 da sez.n. 28 ← → ml 9.49 a sez.n. 30

R 1 =mq	0.65
R =mq	0.65
S 1 =mq	24.33
S 2 =mq	0.81
S =mq	25.14
Sc=ml	1.59

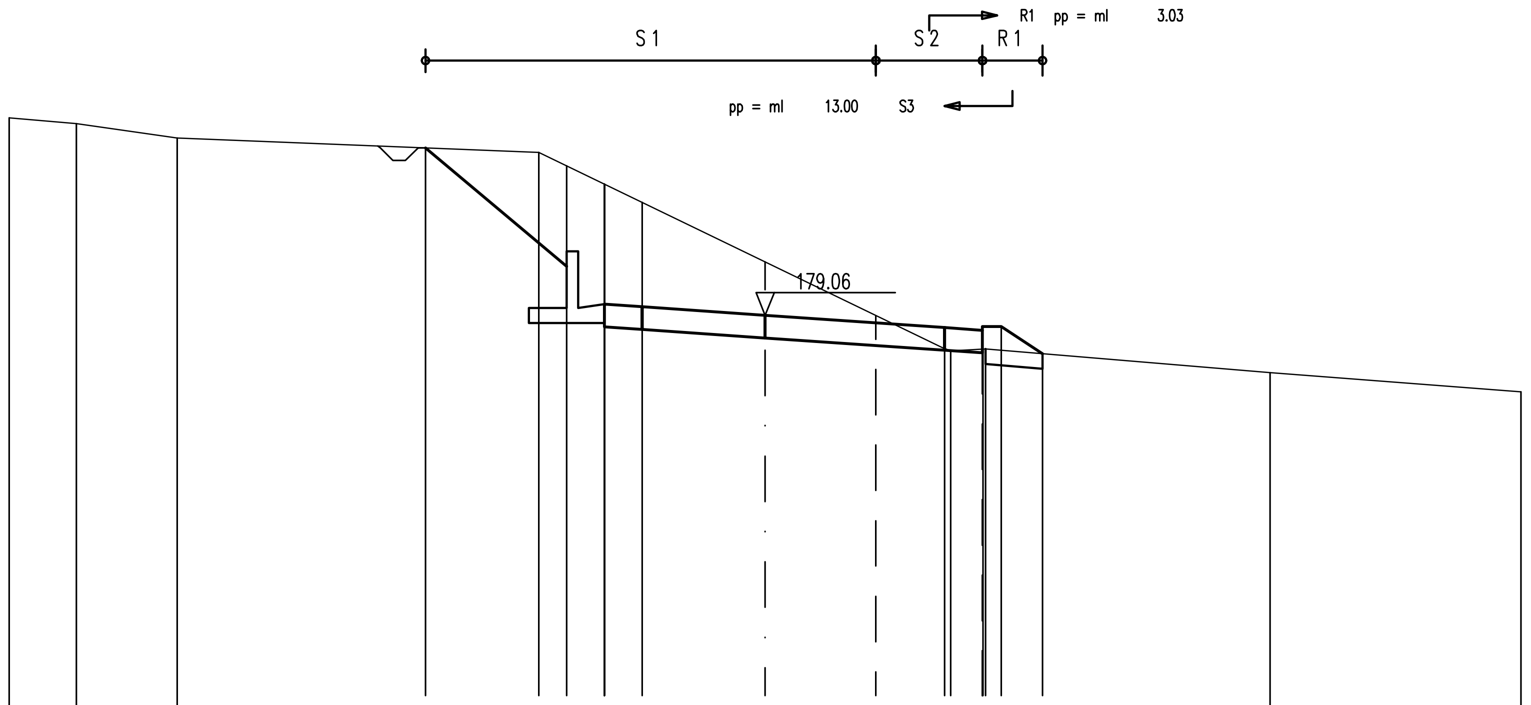

Terreno

Distanze parziali: 1.77 | 2.67 | 6.58 | 3.00 | 0.74 | 1.00 | 1.00 | 3.25 | 2.93 | 1.74 | 0.84 | 0.42 | 1.09 | 6.02 | 6.64

Quote: 184.28 | 184.13 | 183.75 | 183.49 | 183.37 | 183.02 | 182.53 | 182.05 | 180.47 | 179.05 | 178.21 | 178.18 | 178.12 | 178.17 | 178.17 | 178.14 | 178.05 | 177.54 | 177.04

Progetto

Distanze parziali: 3.73 | 1.00 | 1.00 | 3.25 | 2.94 | 1.81 | 1.00 | 0.50 | 1.09

Quote: 183.49 | 180.35 | 180.35 | 179.35 | 178.75 | 178.69 | 178.46 | 178.26 | 178.13 | 178.07 | 178.67 | 178.77 | 178.77 | 178.05

SEZIONE N. 30

PROG. 509.49

QP = 179.62

ml 9.49 da sez.n. 29 ← → ml 15.51 a sez.n. 31

R 1 =mq	1.73
R 2 =mq	1.00
R =mq	2.73
S 1 =mq	18.50
S 2 =mq	0.15
S =mq	18.65
Sc=ml	4.68

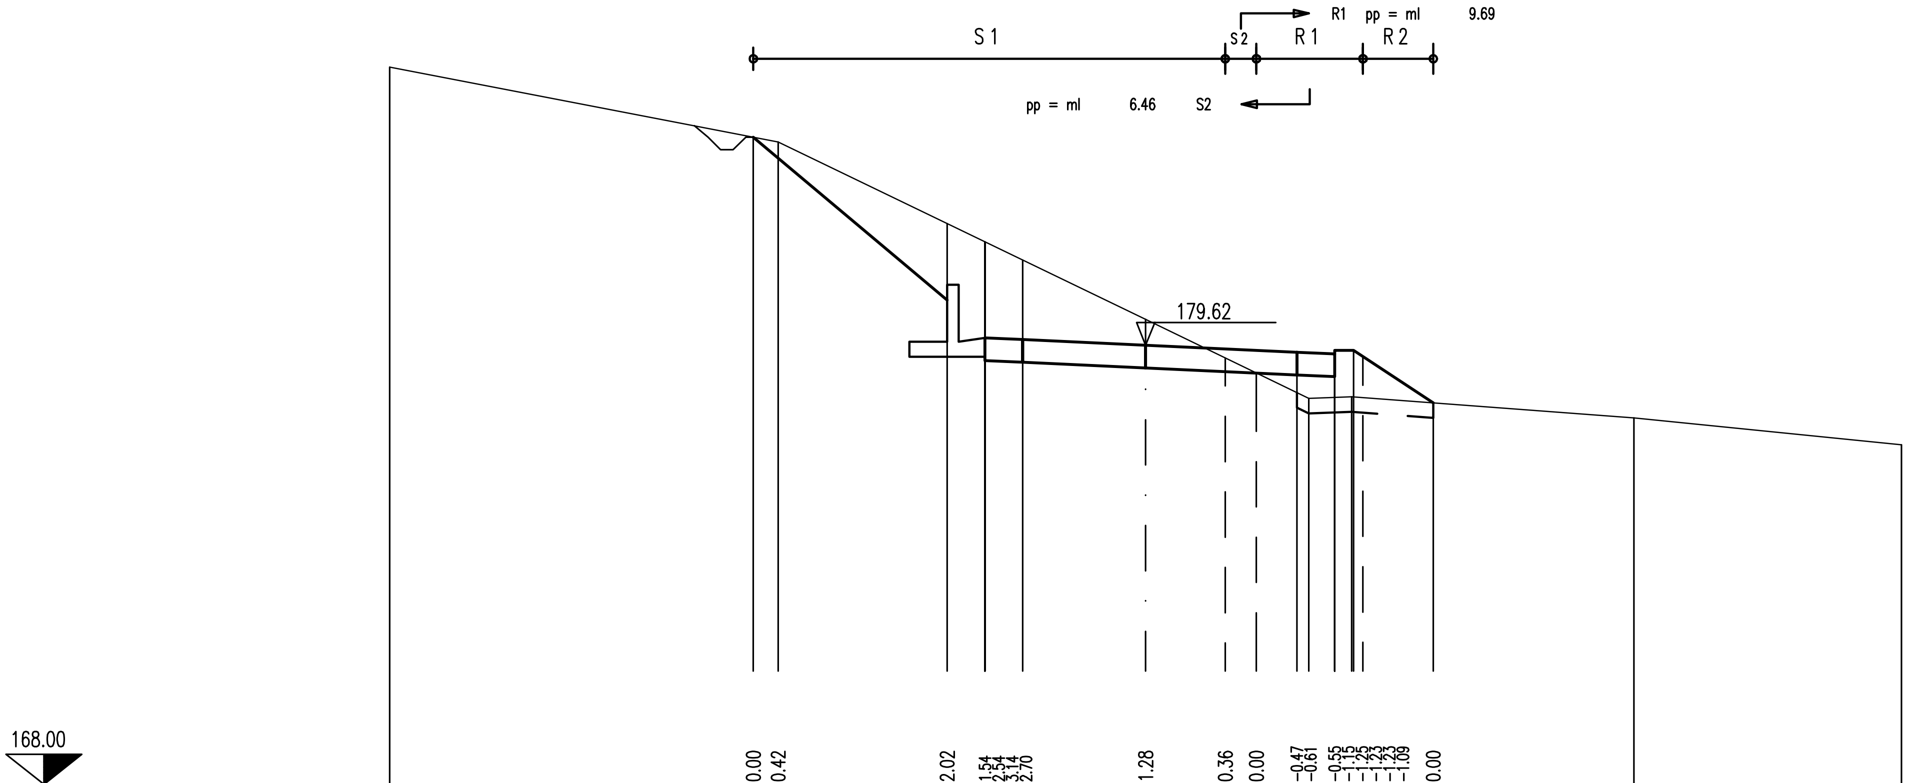

Terreno	Distanze parziali	9.62 · 0.66 · 4.47 · 1.00 · 1.00 · 3.25 · 2.11 · 0.82 · 1.07 · 0.32 · 0.68 · 0.45 · [illegible] · [illegible] · 1.86 · 5.31 · 7.08
Terreno	Quote	186.98 · 185.13 · 185.00 · 182.84 · 182.36 · 181.87 · 180.30 · 179.28 · 178.89 · 178.37 · 178.21 · 178.24 · 178.26 · 178.26 · 178.24 · 178.10 · 177.70 · 176.99
Progetto	Distanze parziali	5.13 · 1.00 · 1.00 · 3.25 · 2.11 · 0.82 · 1.07 · 1.00 · 0.50 · 0.25 · 1.86
Progetto	Quote	185.13 · 180.82 · 180.82 · 179.82 · 179.22 · 179.17 · 179.02 · 178.92 · 178.89 · 178.84 · 178.79 · 179.39 · 179.49 · 179.49 · 179.32 · 178.10

SEZIONE N. 31

PROG. 525.00

QP = 180.52

R 1 =mq	0.09
R 2 =mq	0.52
R 3 =mq	3.14
R =mq	3.75
S 1 =mq	5.83
S =mq	5.83
Sc=ml	5.67

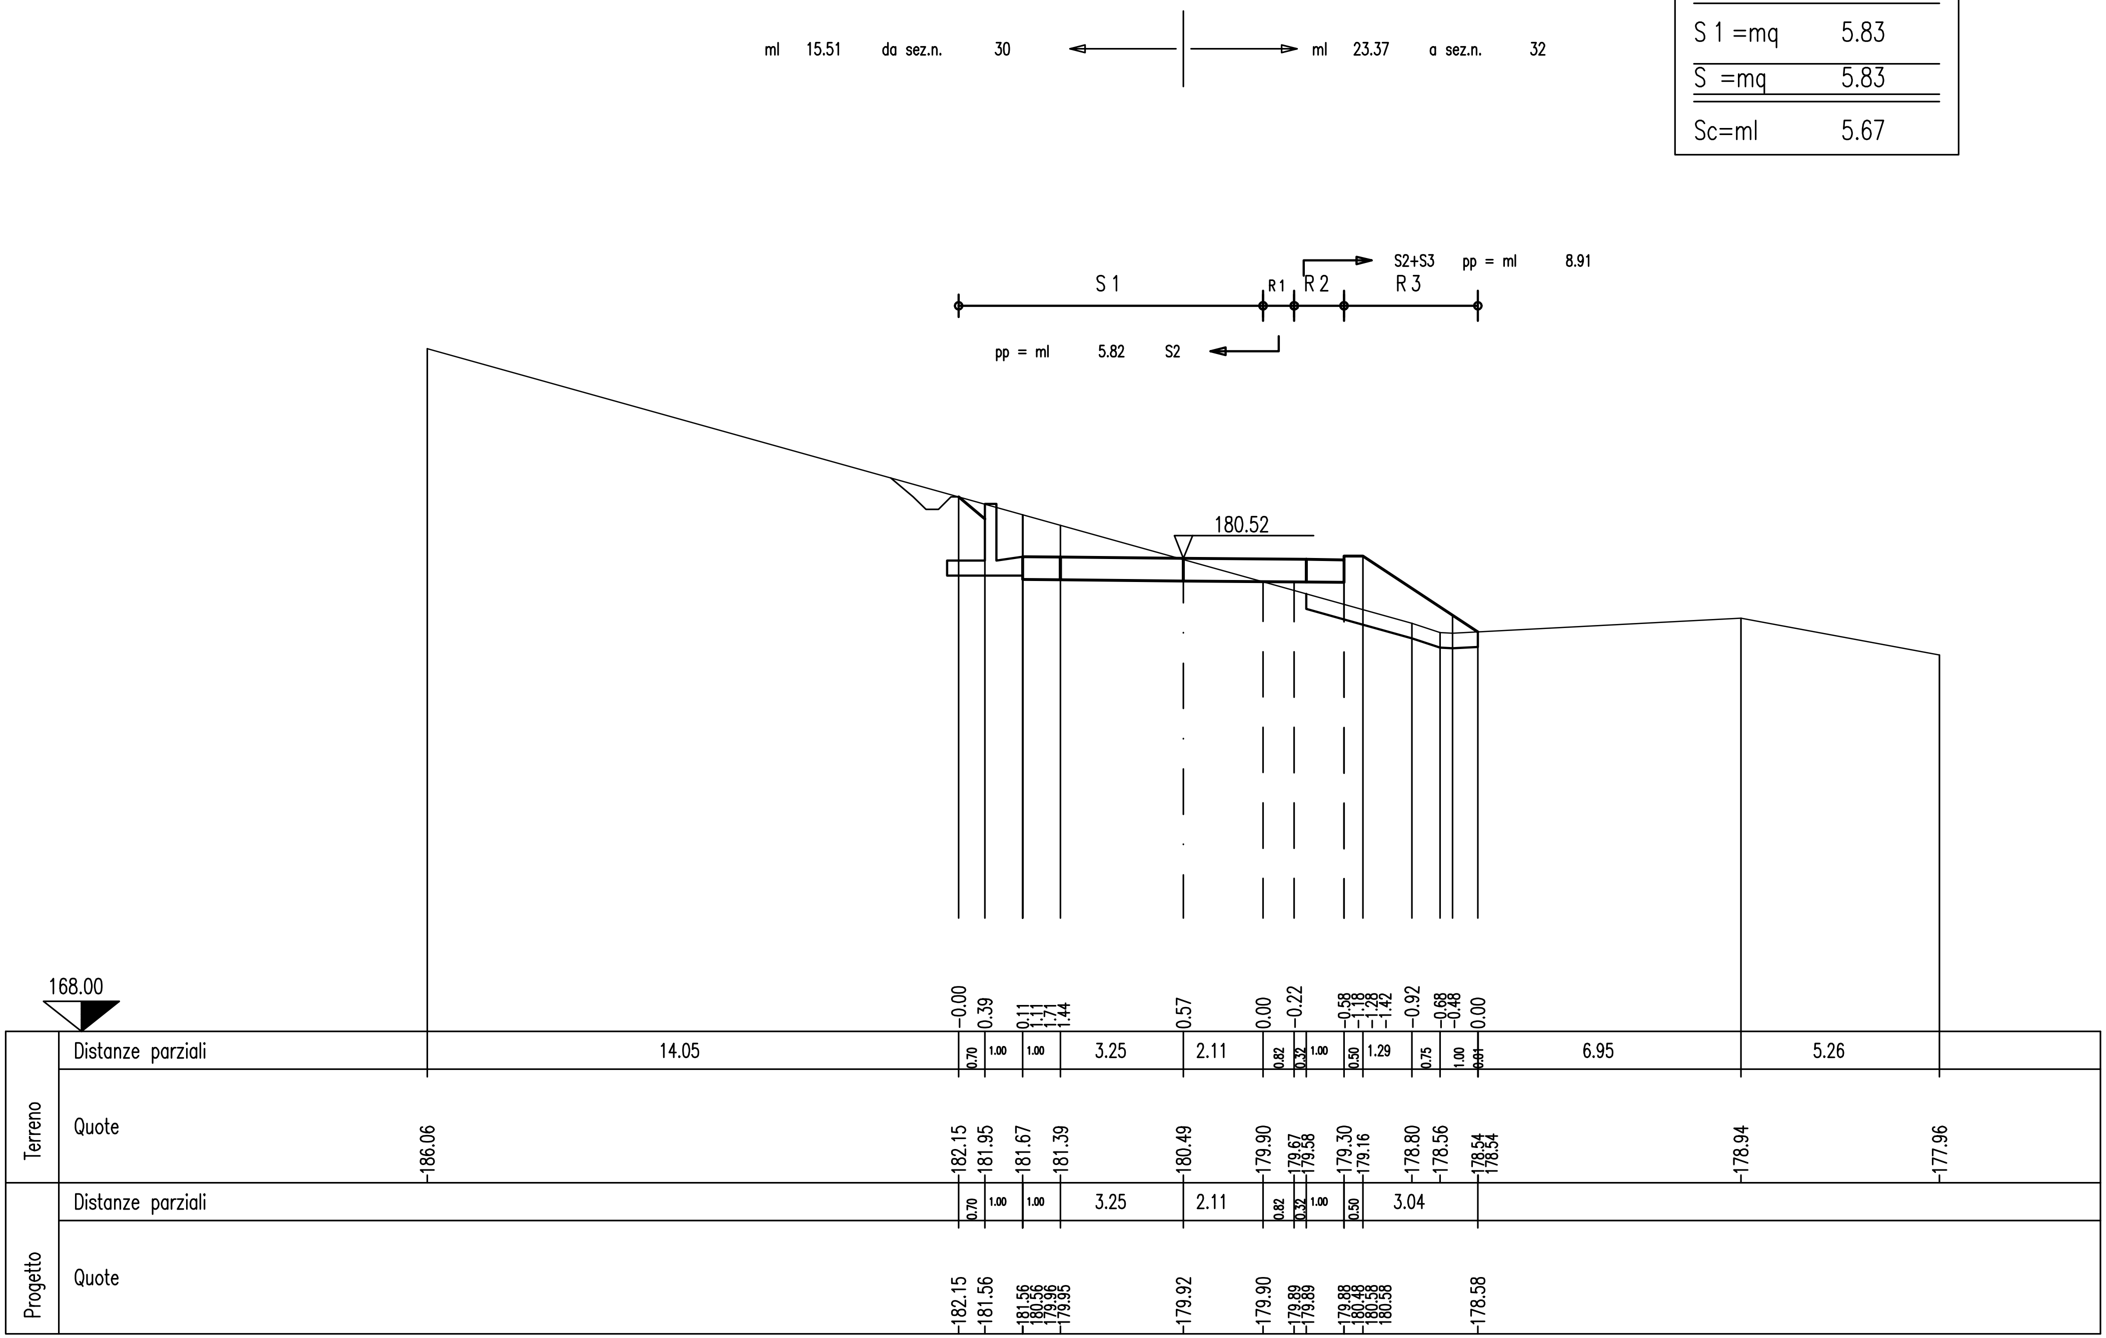

SEZIONE N. 32

PROG. 548.37

QP = 181.87

ml 23.37 da sez.n. 31 ⟵ | ⟶ ml 26.33 a sez.n. 33

R 1 =mq	0.91
R =mq	0.91
S 1 =mq	14.16
S 2 =mq	0.36
S 3 =mq	0.63
S =mq	15.15
Sc=ml	2.28

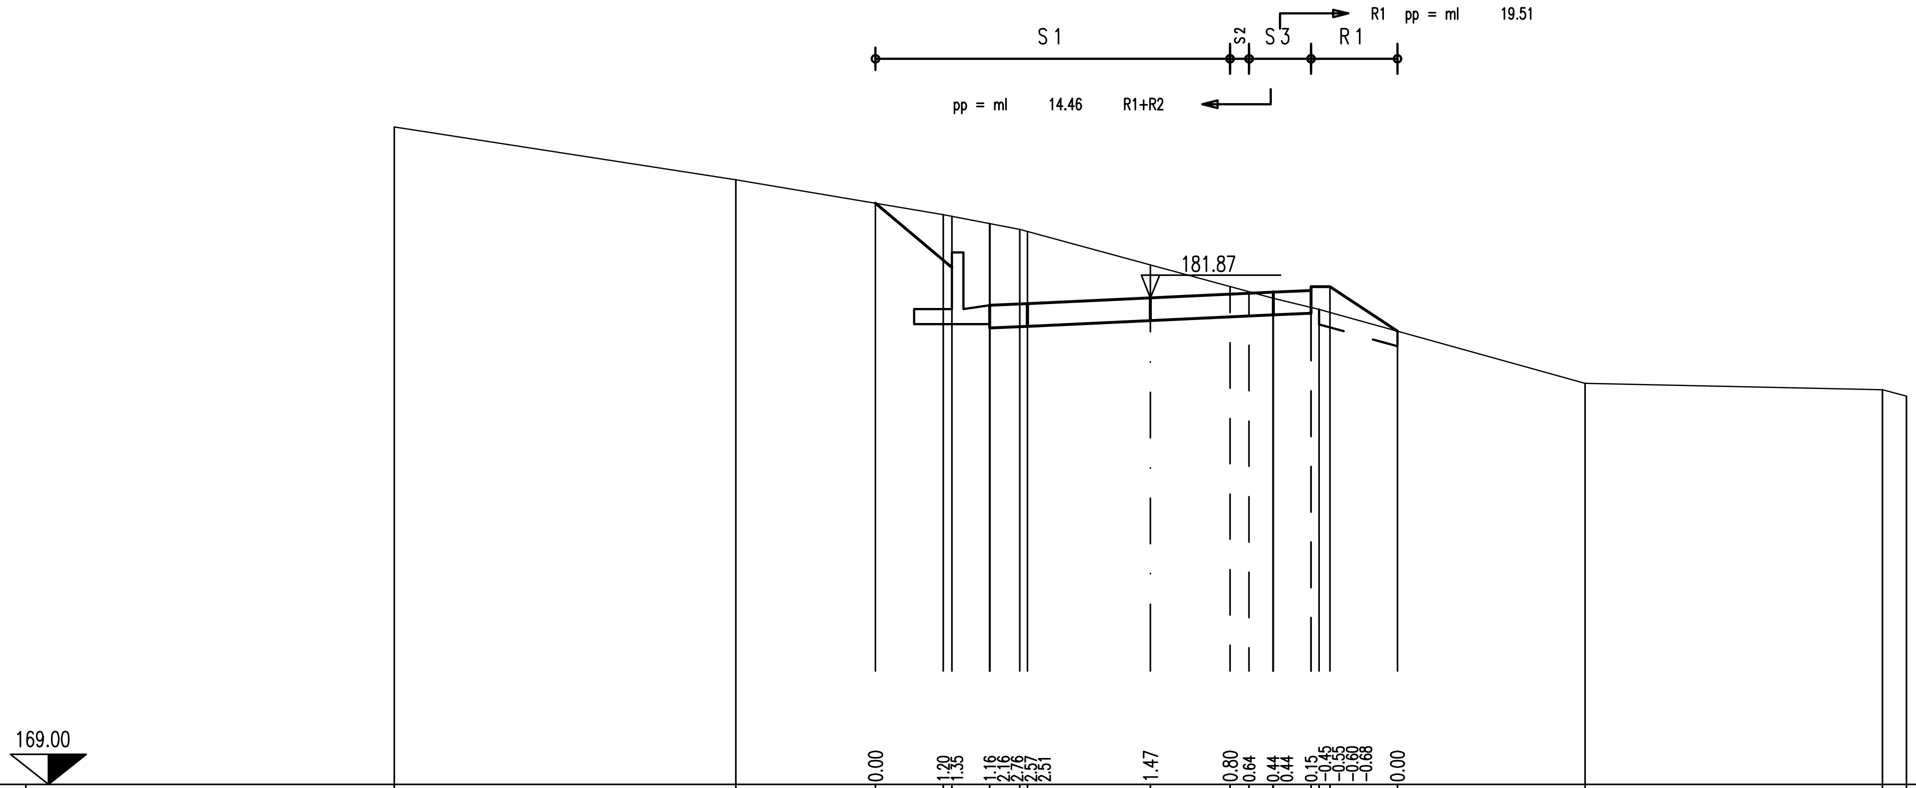

Terreno

Distanze parziali: 9.04 | 3.69 | 1.79 | 0.23 | 1.00 | 0.80 | 0.20 | 3.25 | 2.11 | 0.50 | 0.63 | 0.01 | 1.00 | 0.21 | 0.29 | 1.78 | 4.97 | 7.86 | 0.64

Quote: 186.40 | 185.00 | 184.38 | 184.07 | 184.03 | 183.84 | 183.69 | 183.63 | 182.75 | 182.17 | 182.03 | 181.86 | 181.86 | 181.62 | 181.57 | 181.49 | 181.00 | 179.61 | 179.44 | 179.28

Progetto

Distanze parziali: 2.02 | 1.00 | 1.00 | 3.25 | 2.11 | 0.50 | 0.64 | 1.00 | 0.50 | 1.78

Quote: 184.38 | 182.68 | 182.68 | 181.68 | 181.08 | 181.12 | 181.27 | 181.37 | 181.40 | 181.43 | 181.47 | 182.07 | 182.17 | 182.17 | 181.00

SEZIONE N. 33

PROG. 574.70

QP = 183.40

R 1 =mq	0.22
R 2 =mq	1.45
R =mq	1.67
S 1 =mq	0.14
S 2 =mq	3.55
S 3 =mq	0.45
S =mq	4.14
Sc=ml	3.97

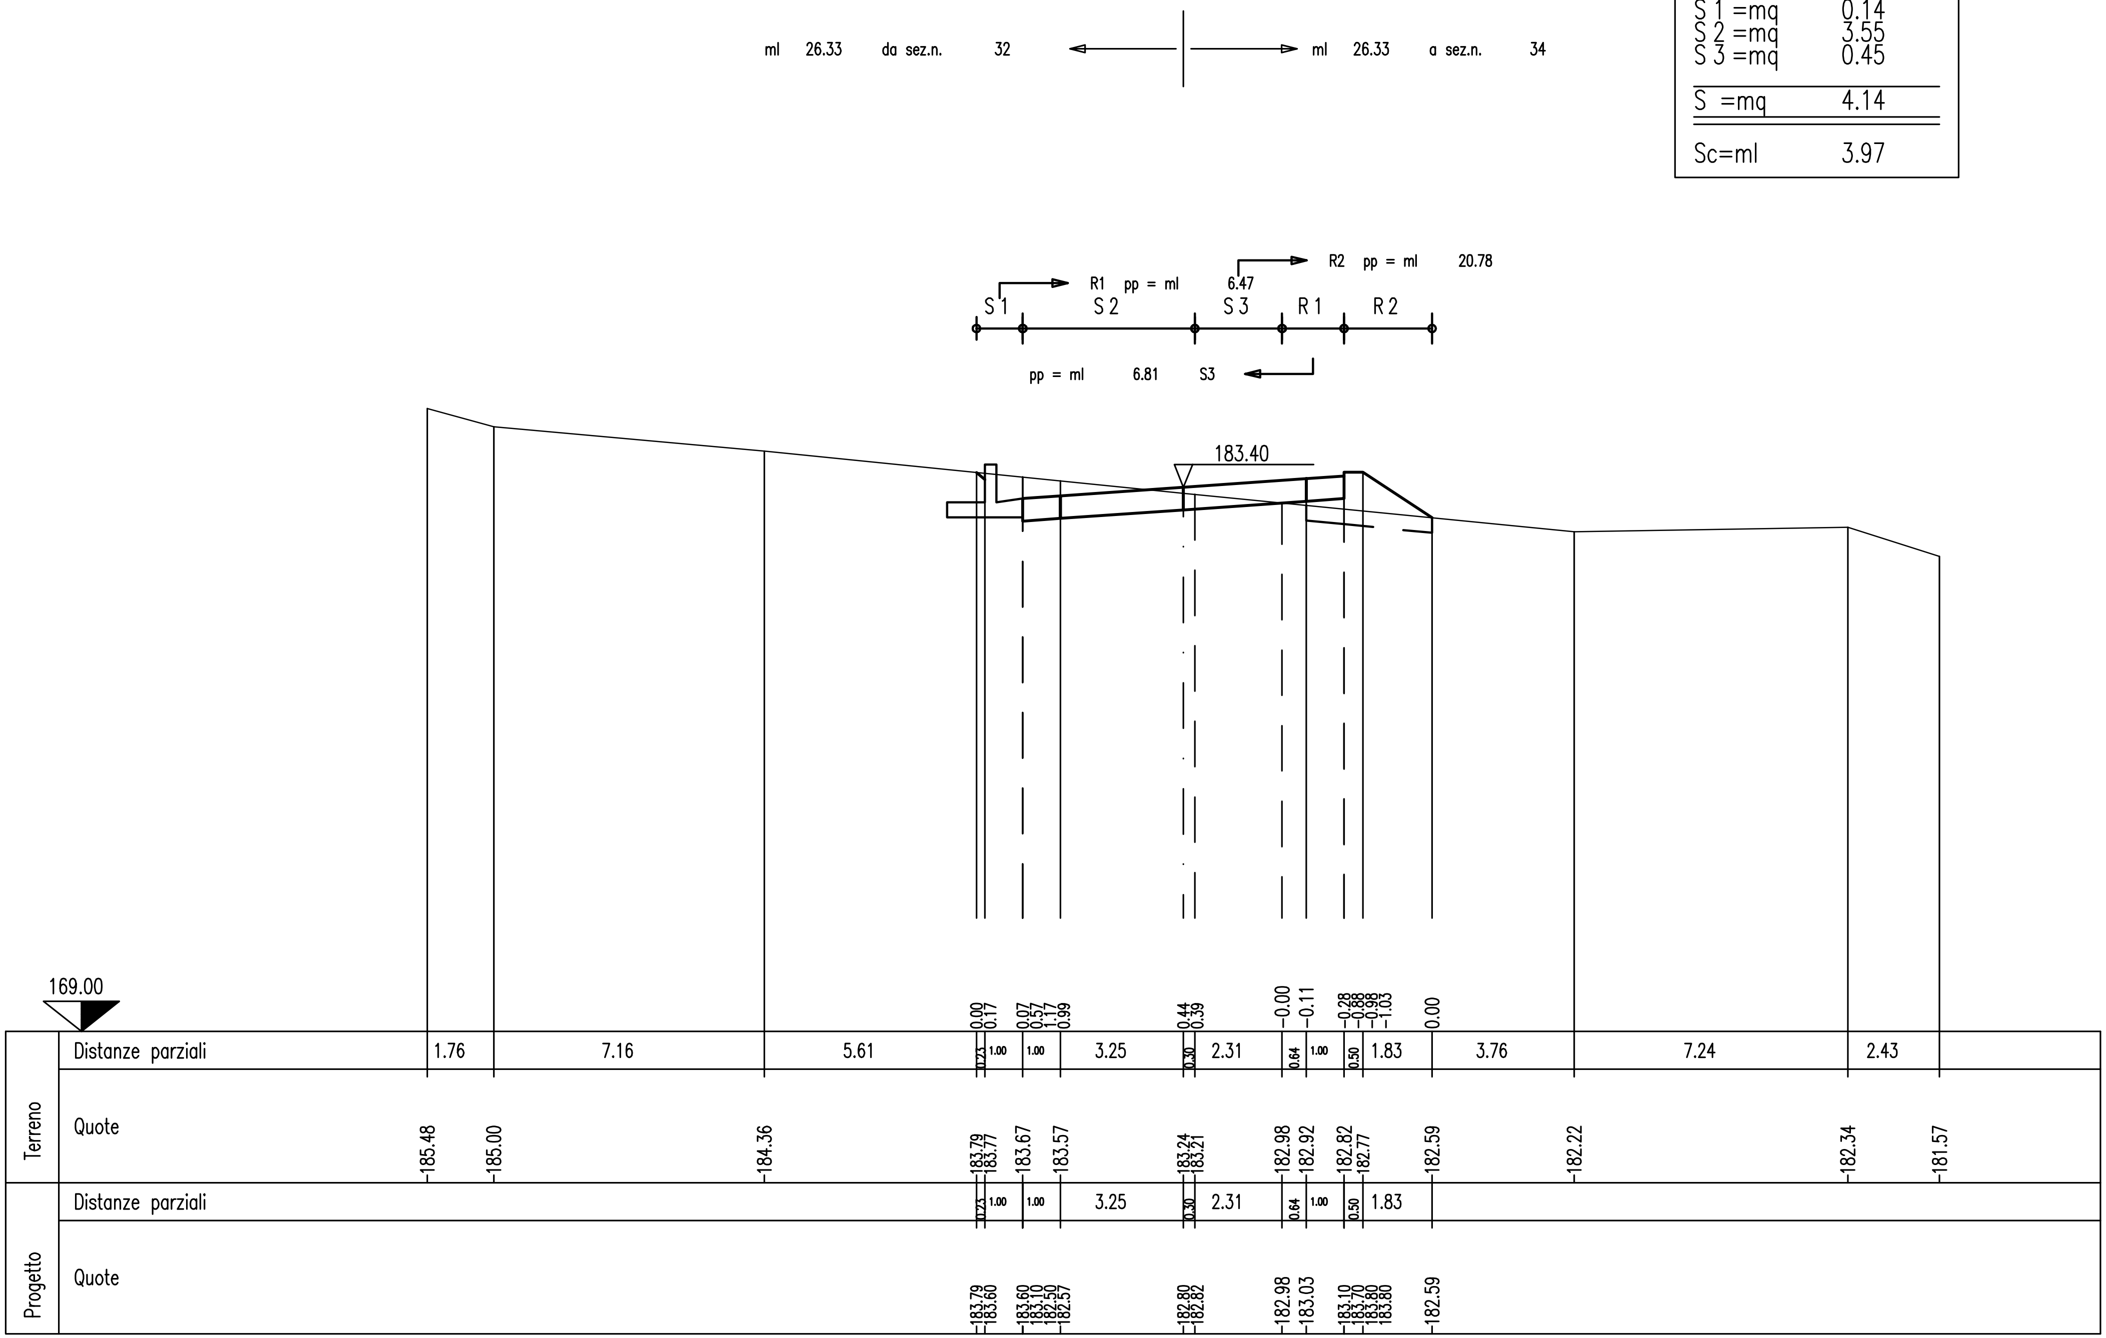

SEZIONE N. 34

PROG. 601.03
QP = 184.93

R 1 =mq	0.43
R 2 =mq	0.12
R 3 =mq	0.30
R 4 =mq	2.87
R =mq	3.72
S 1 =mq	0.43
S =mq	0.43
Sc=ml	9.18

ml 26.33 da sez.n. 33 — ml 7.77 a sez.n. 35

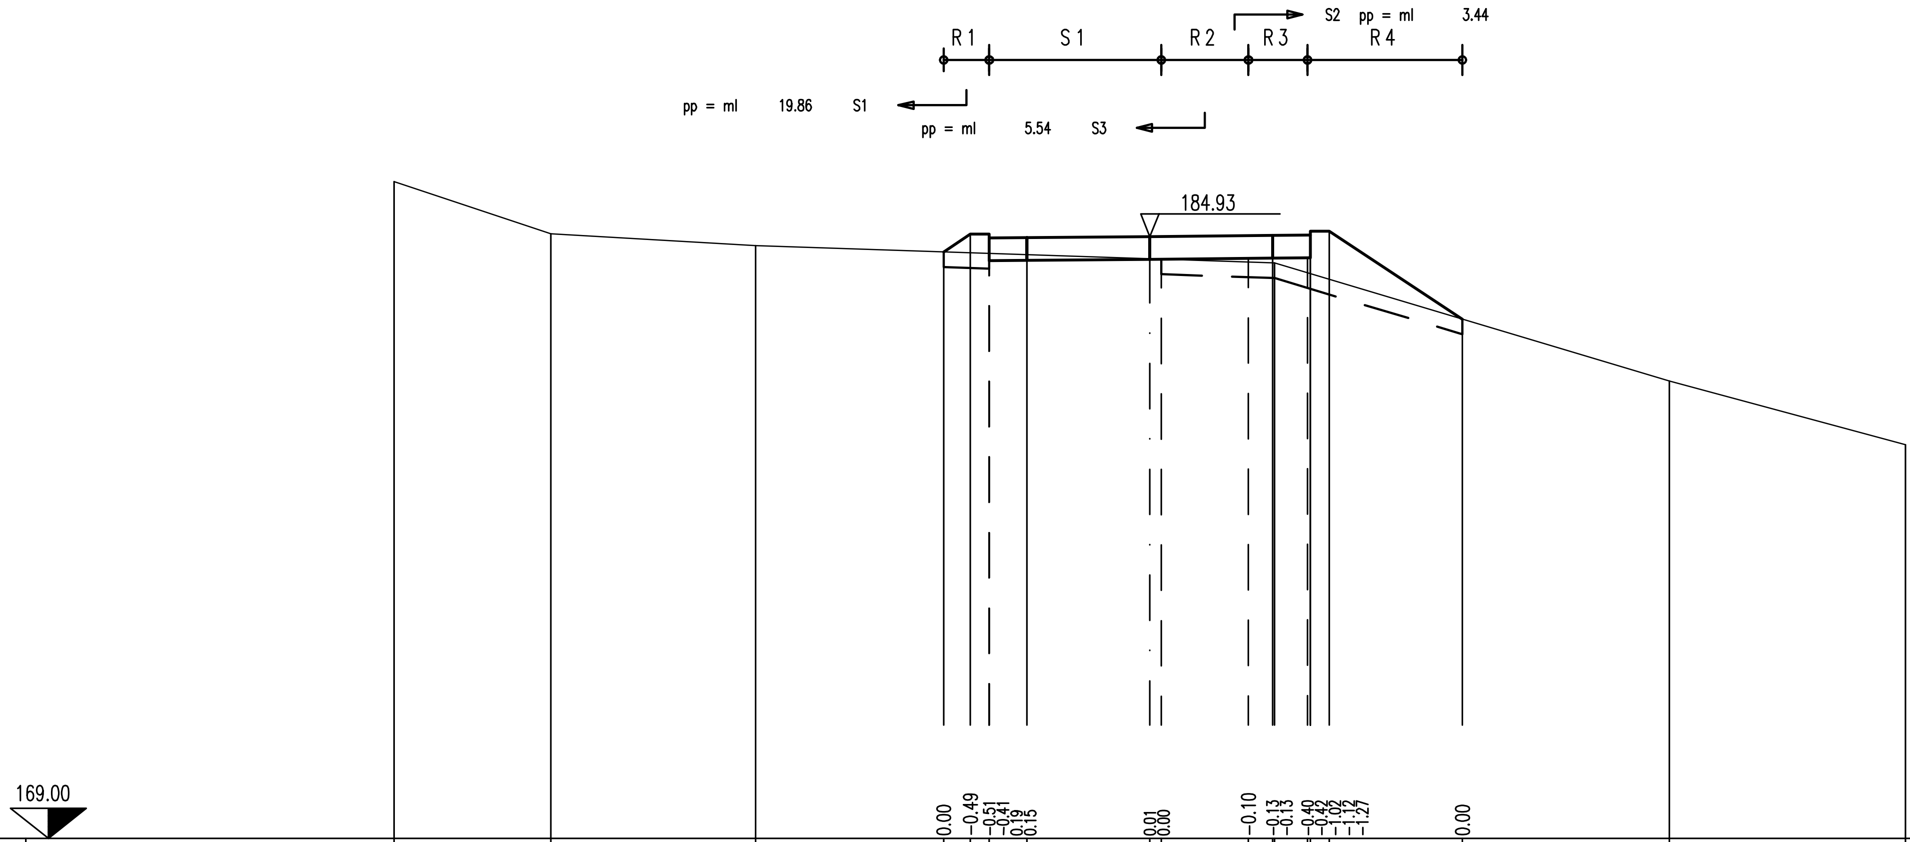

Terreno	Distanze parziali	4.15, 5.42, 4.98, 0.71, 0.50, 1.00, 3.25, 0.30, 2.31, 0.64, 0.05, 0.87, 0.08, 0.50, 3.52, 5.48, 6.25
Terreno	Quote	186.38, 185.00, 184.69, 184.52, 184.50, 184.48, 184.45, 184.34, 184.33, 184.25, 184.23, 184.23, 183.97, 183.94, 183.79, 182.74, 181.10, 179.42
Progetto	Distanze parziali	0.71, 0.50, 1.00, 3.25, 0.30, 2.31, 0.64, 0.92, 0.08, 0.50, 3.52
Progetto	Quote	184.52, 184.99, 184.99, 184.89, 184.29, 184.30, 184.33, 184.33, 184.35, 184.36, 184.36, 184.37, 184.97, 185.07, 185.07, 182.74

SEZIONE N. 35

PROG. 608.80

QP = 185.38

ml 7.77 da sez.n. 34 ← → ml 16.20 a sez.n. 36

R 1 =mq	0.46
R 2 =mq	0.00
R 3 =mq	1.15
R =mq	1.61
S 1 =mq	0.73
S 2 =mq	0.53
S =mq	1.26
Sc=ml	3.72

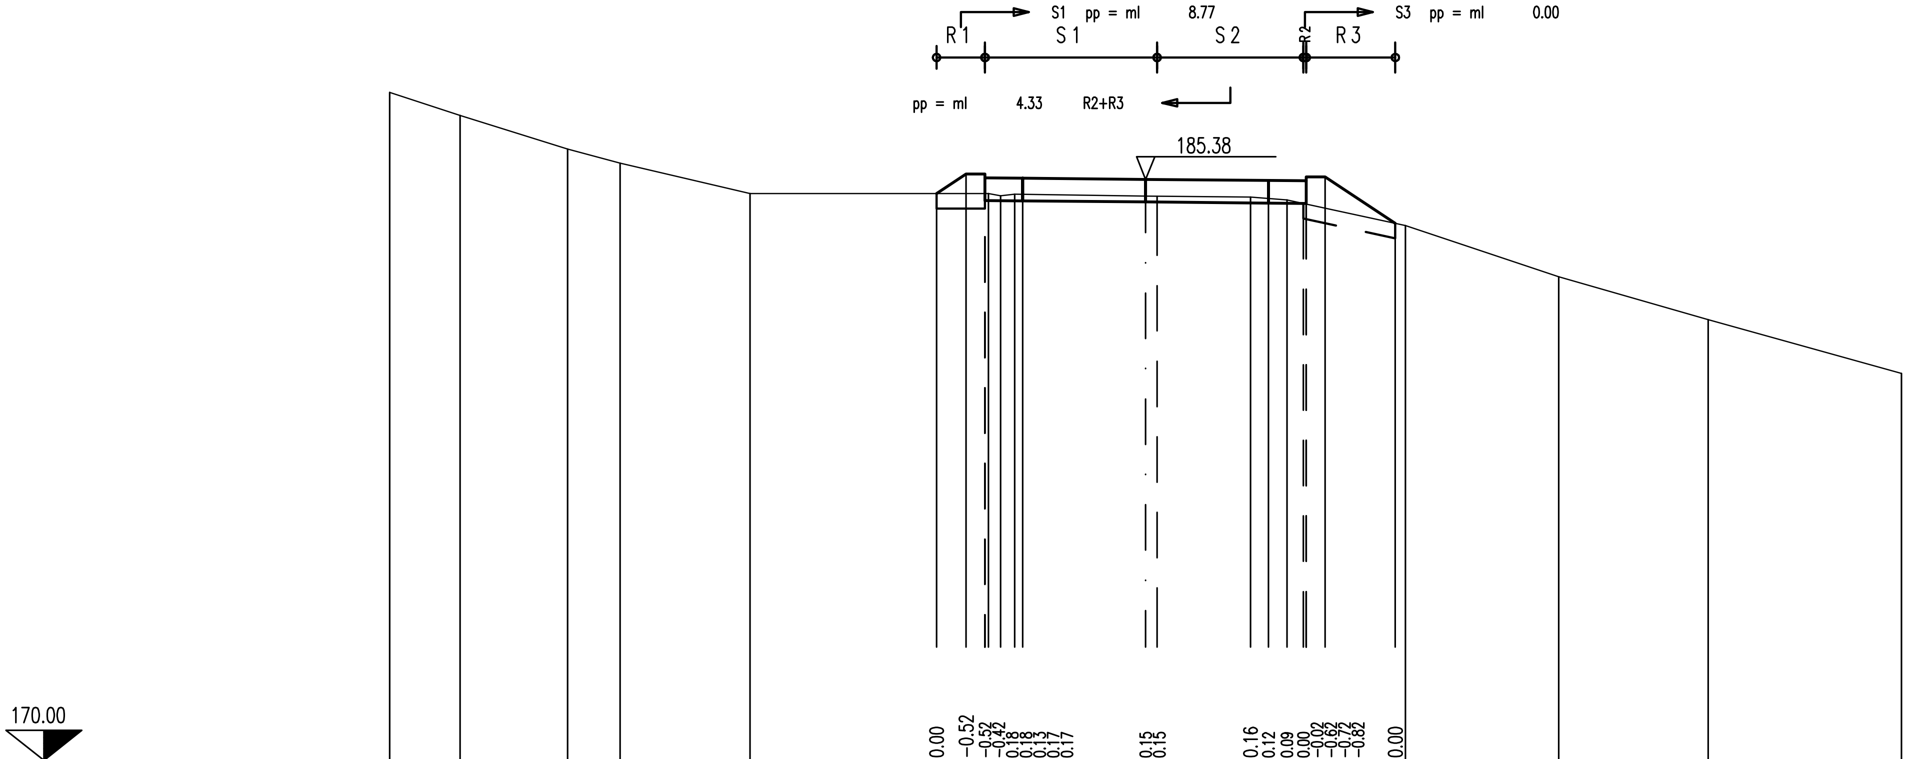

Terreno	
Distanze parziali	1.86, 2.84, 1.39, 3.44, 4.93, 0.78, 0.50, 0.09, 0.32, 0.37, 0.22, 3.25, 0.30, 2.47, 0.48, 0.49, 0.44, 0.08, 0.50, 1.86, 0.26, 4.05, 3.95, 5.12
Quote	187.68, 187.06, 186.17, 185.80, 185.00, 185.00, 185.00, 185.00, 185.00, 184.94, 184.98, 184.98, 184.93, 184.93, 184.91, 184.87, 184.83, 184.74, 184.72, 184.61, 184.21, 184.16, 182.79, 181.66, 180.24

Progetto	
Distanze parziali	0.78, 0.50, 1.00, 3.25, 0.30, 2.95, 0.92, 0.08, 0.50, 1.86
Quote	185.00, 185.52, 185.52, 185.42, 184.82, 184.81, 184.78, 184.77, 184.75, 184.74, 184.74, 185.34, 185.44, 185.44, 184.21

SEZIONE N. 36

PROG. 625.00

QP = 186.32

R 1 =mq	0.08
R =mq	0.08
S 1 =mq	0.39
S 2 =mq	4.16
S 3 =mq	0.05
S =mq	4.60
Sc=ml	0.74

ml 16.20 da sez.n. 35 ← → ml 25.00 a sez.n. 37

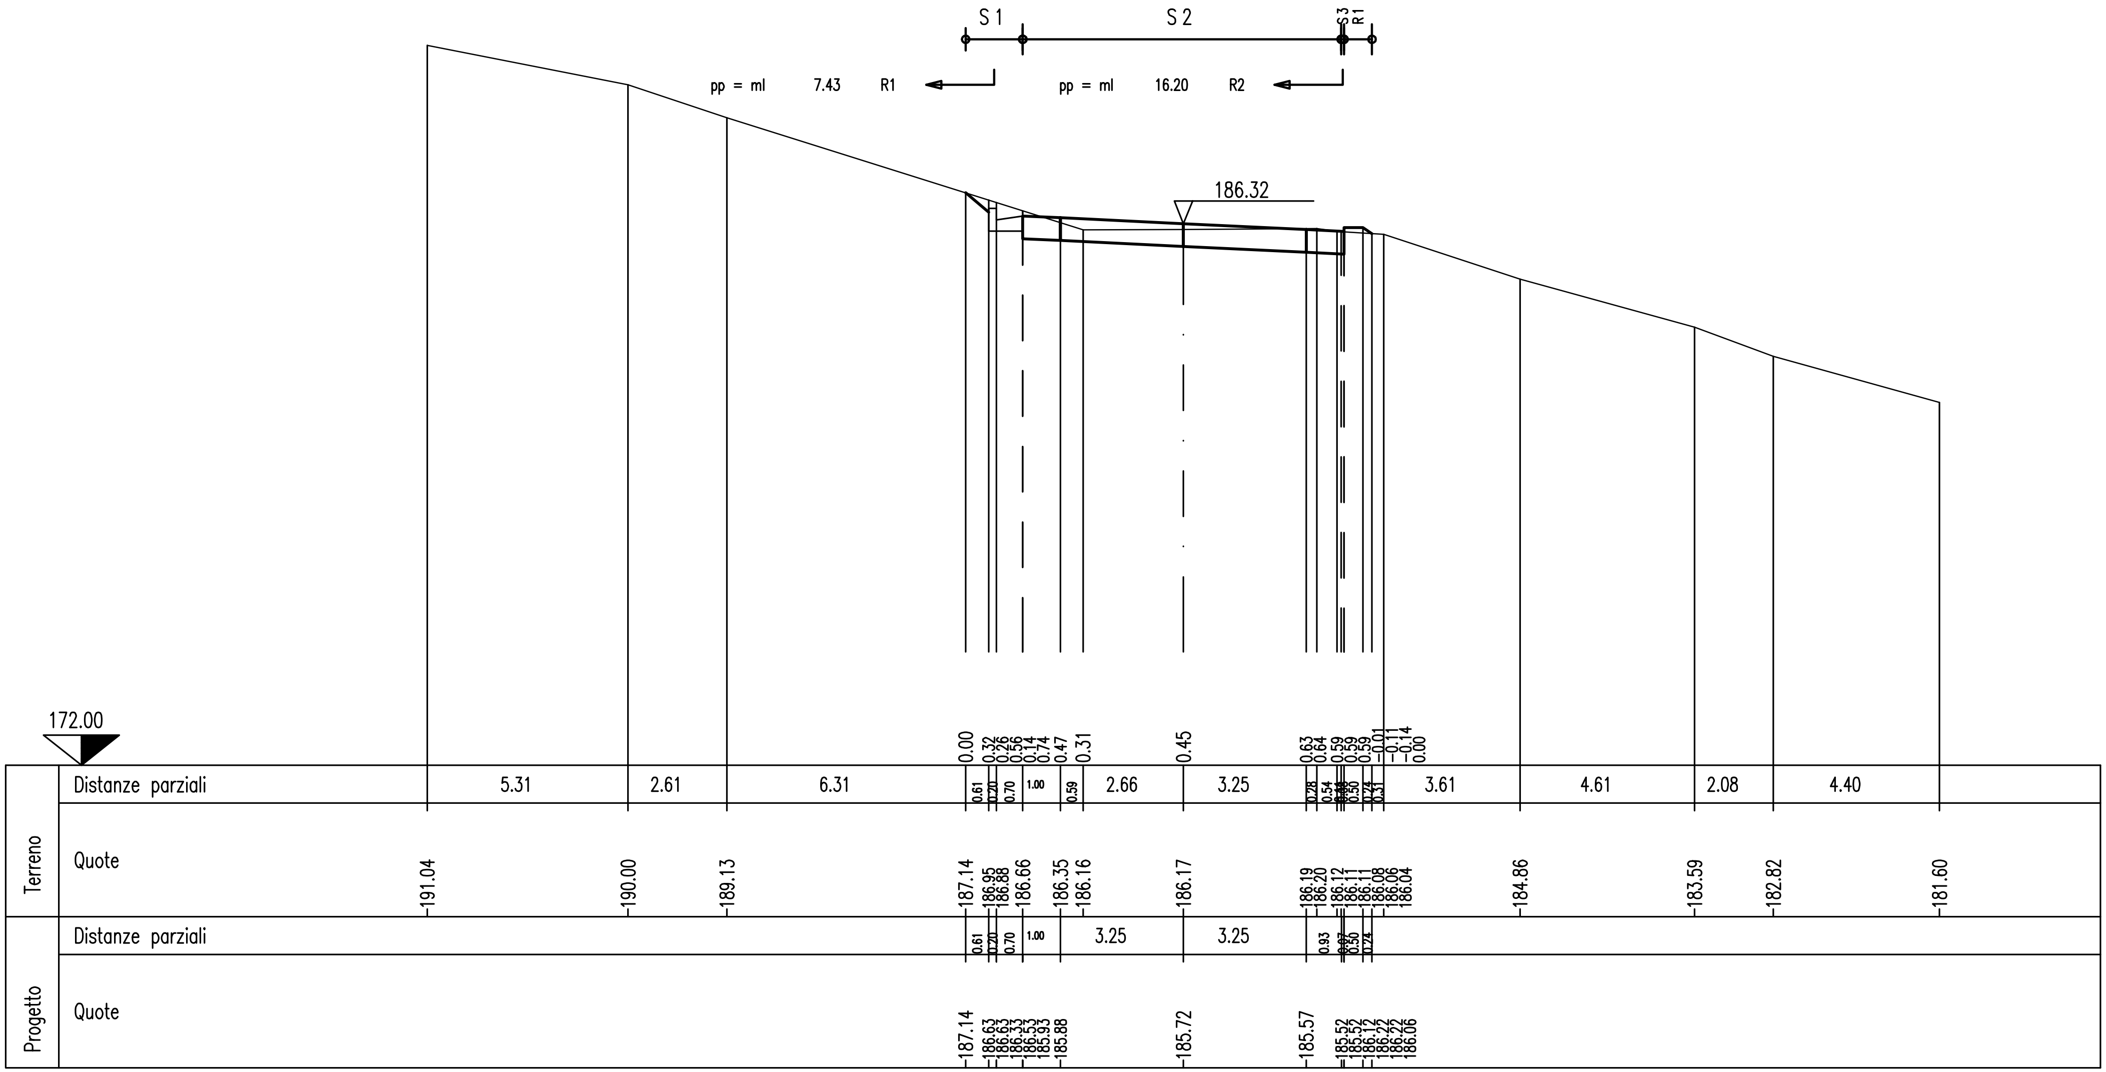

SEZIONE N. 37

PROG. 650.00

QP = 187.88

R 1 =mq	0.12
R =mq	0.12
S 1 =mq	0.74
S 2 =mq	6.17
S 3 =mq	0.76
S =mq	7.67

ml 25.00 da sez.n. 36 ml 14.73 a sez.n. 38

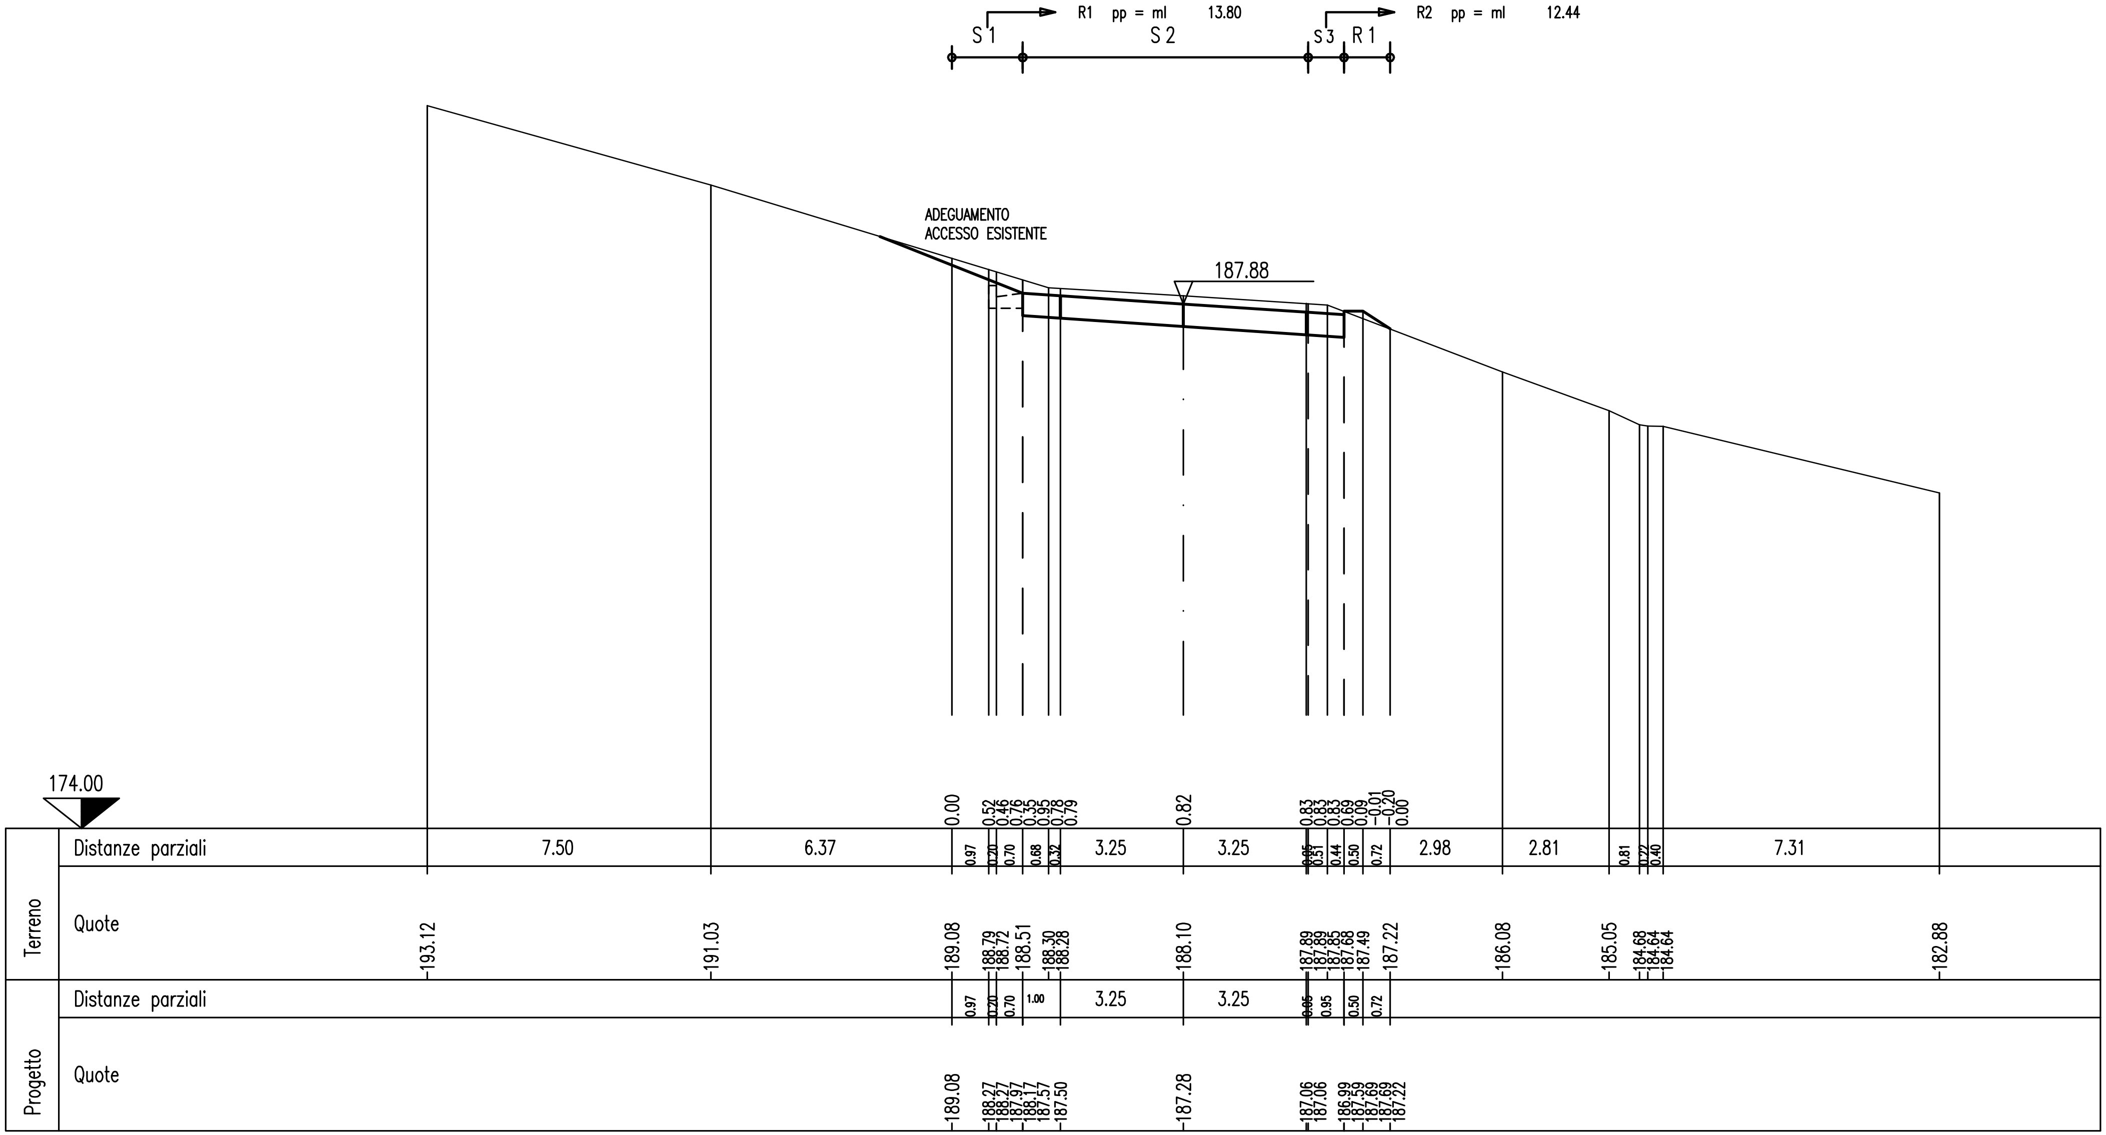

SEZIONE N. 38

PROG. 664.73

QP = 188.80

ml 14.73 da sez.n. 37 ← | → ml 10.27 a sez.n. 39

R 1 =mq	0.05
R 2 =mq	0.14
R 3 =mq	0.48
R =mq	0.67
S 1 =mq	4.35
S 2 =mq	0.02
S =mq	4.37
Sc=ml	2.07

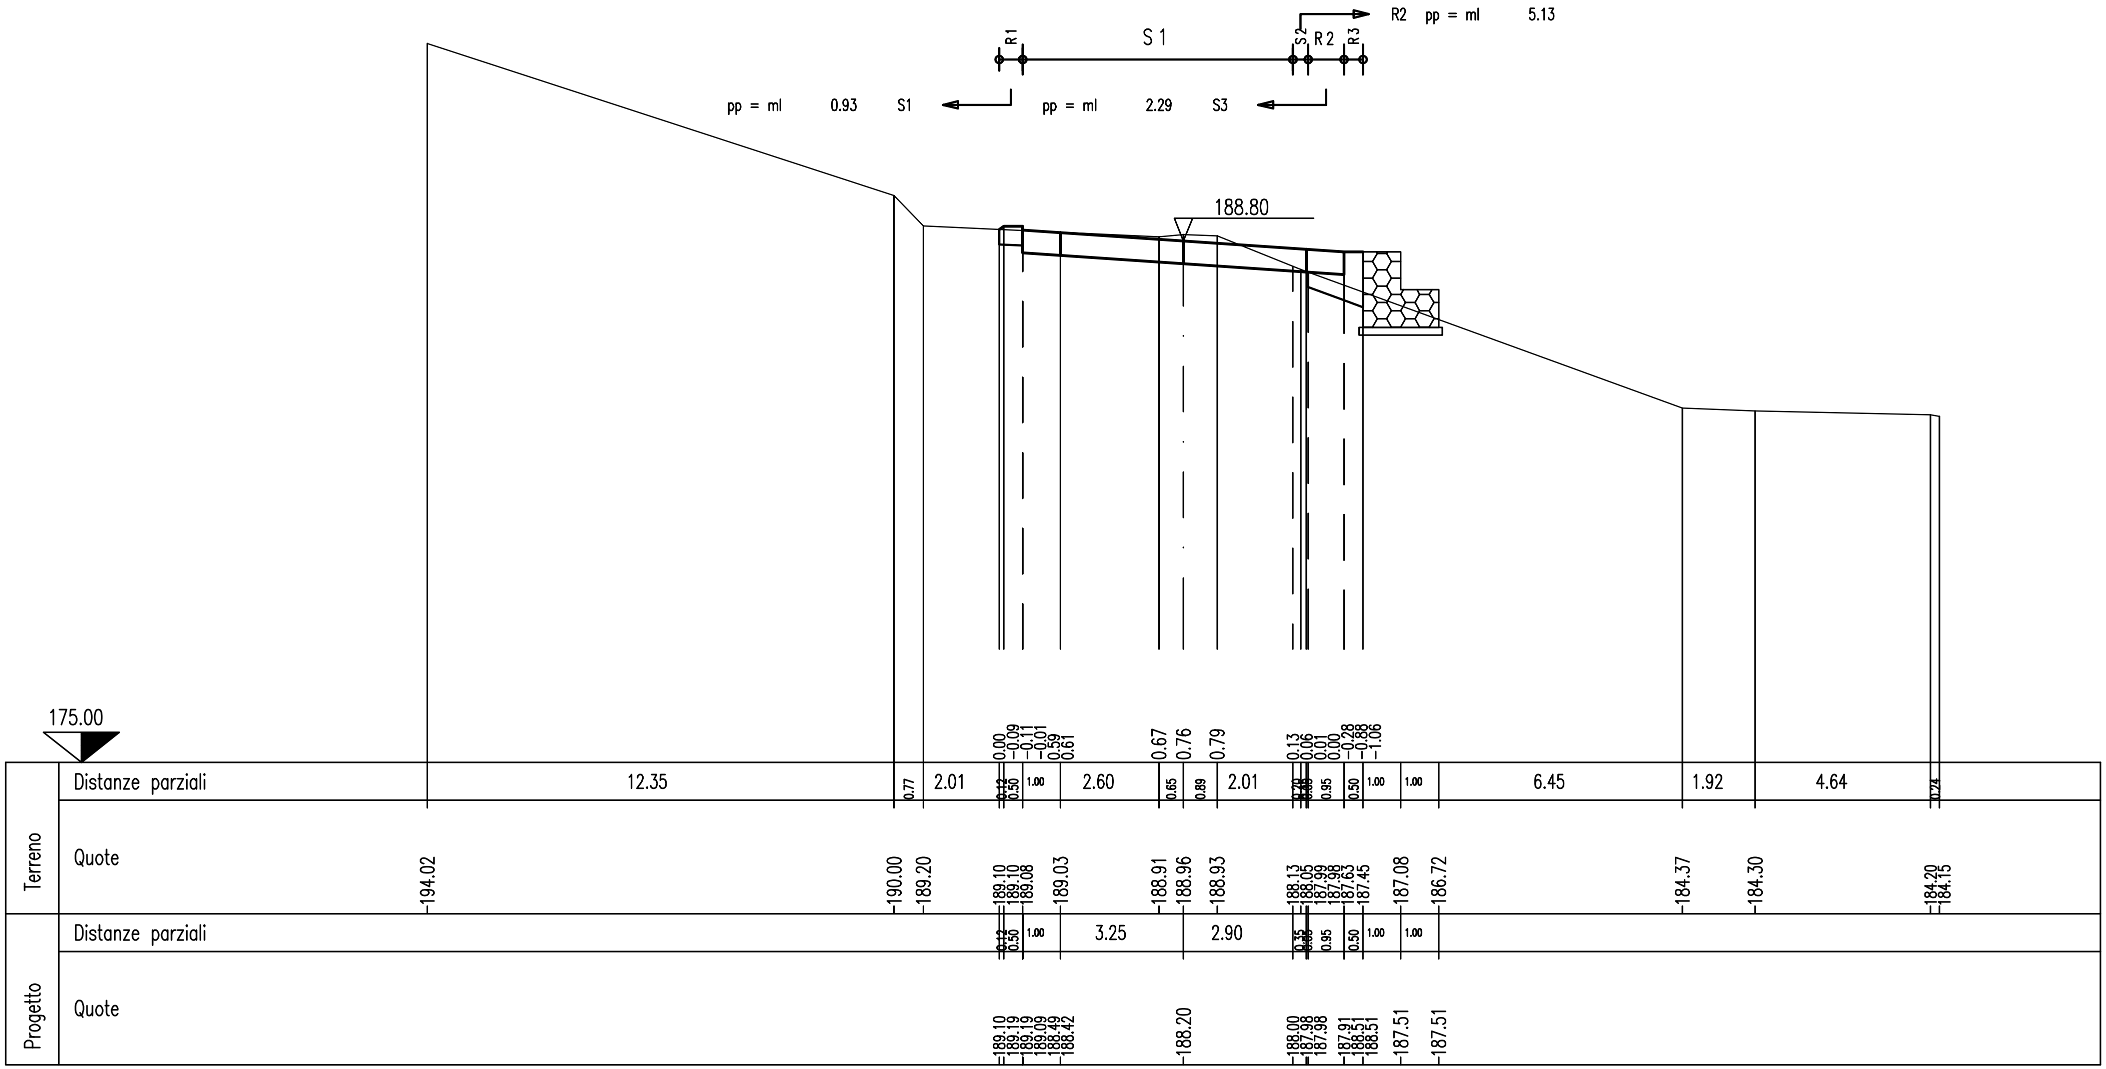

SEZIONE N. 39

PROG. 675.00
QP = 189.44

R 1 =mq	0.07
R 2 =mq	0.02
R 3 =mq	0.27
R 4 =mq	0.56
R =mq	0.92
S 1 =mq	3.64
S =mq	3.64
Sc=ml	2.50

ml 10.27 da sez.n. 38 ← → ml 25.00 a sez.n. 40

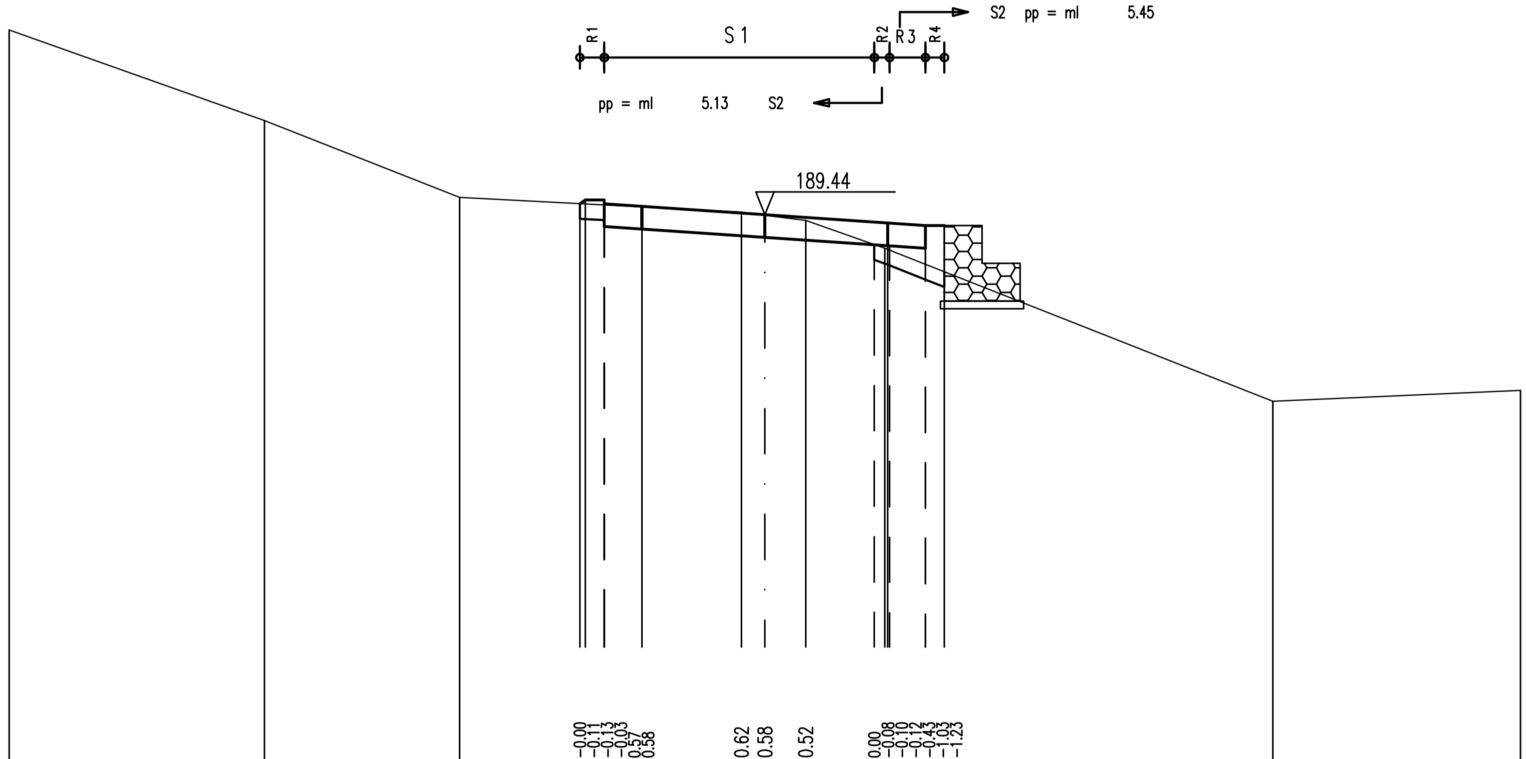

Terreno	Distanze parziali	6.76 · 5.16 · 3.18 · 0.15 · 0.50 · 1.00 · 2.63 · 0.62 · 1.08 · 1.82 · 0.27 · 0.08 · 0.05 · 0.95 · 0.50 · 1.00 · 1.00 · 6.69 · 6.56
Terreno	Quote	194.33 · 191.93 · 189.90 · 189.73 · 189.72 · 189.70 · 189.64 · 189.51 · 189.43 · 189.29 · 188.65 · 188.55 · 188.52 · 188.50 · 188.12 · 187.93 · 187.53 · 187.14 · 184.50 · 184.80
Progetto	Distanze parziali	0.15 · 0.50 · 1.00 · 3.25 · 2.90 · 0.35 · 0.05 · 0.05 · 0.95 · 0.50 · 1.00 · 1.00
Progetto	Quote	189.73 · 189.83 · 189.83 · 189.73 · 189.13 · 189.06 · 188.84 · 188.65 · 188.62 · 188.62 · 188.55 · 189.15 · 189.15 · 188.15 · 188.15

SEZIONE N. 40

PROG. 700.00
QP = 191.00

ml 25.00 da sez.n. 39 ← → ml 20.67 a sez.n. 41

R 1 =mq	0.15
R 2 =mq	0.06
R =mq	0.21
S 1 =mq	5.18
S 2 =mq	1.04
S =mq	6.22
Sc=ml	1.33

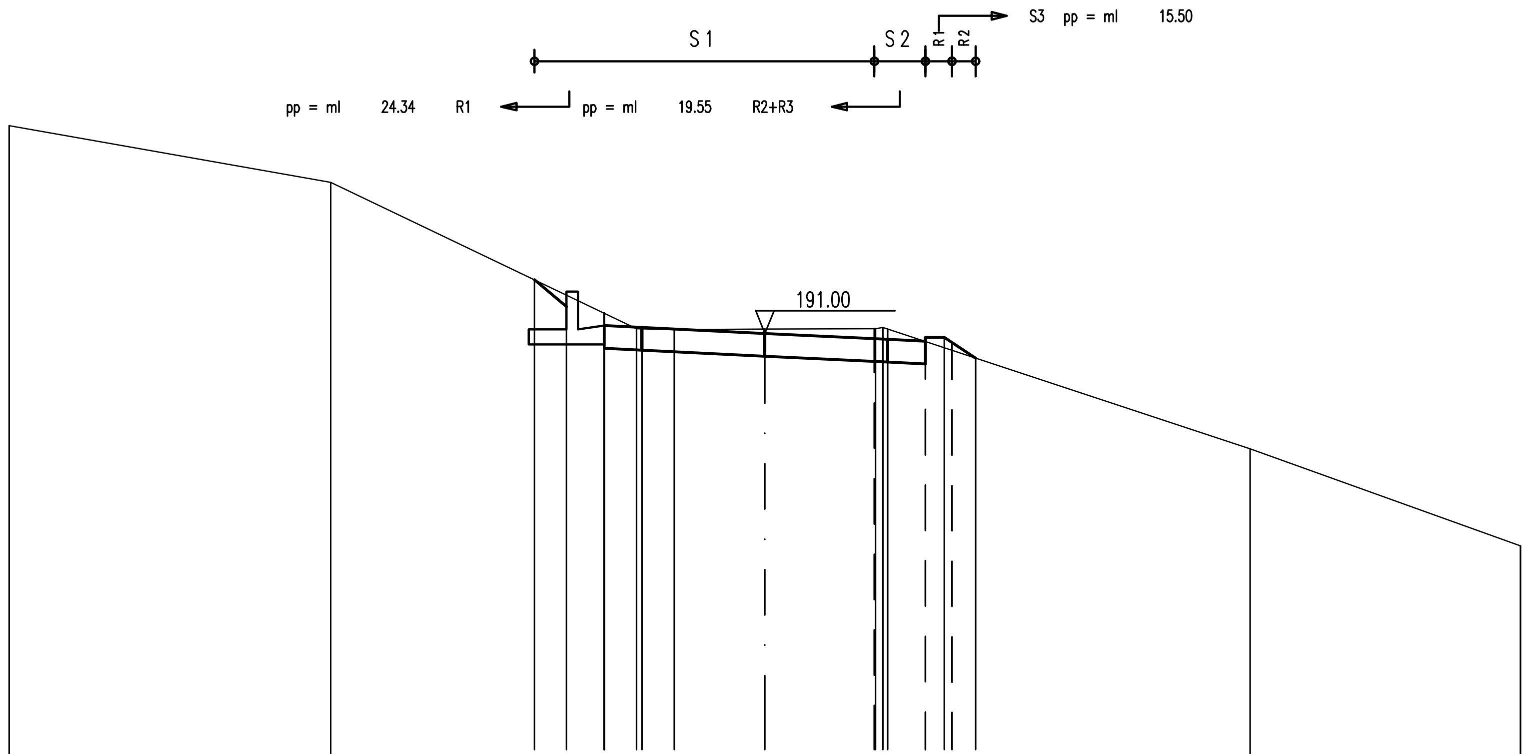

177.00

0.00 0.31 0.00 0.00 0.33 0.93 0.56 0.57 0.58 0.71 0.87 0.87 0.91 0.87 0.59 −0.01 −0.11 −0.27 −0.21 −0.00

Terreno

Distanze parziali	8.51 · 5.39 · 0.85 · 1.00 · 0.85 · 0.15 · 0.85 · 2.40 · 2.90 · 1.00 · 0.50 · 0.20 · 0.63 · 7.27 · 7.16
Quote	196.50 · 195.00 · 192.42 · 192.02 · 191.54 · 191.13 · 191.13 · 191.10 · 191.12 · 191.13 · 191.13 · 191.16 · 191.12 · 190.79 · 190.62 · 190.56 · 190.35 · 187.96 · 185.39

Progetto

Distanze parziali	0.85 · 1.00 · 1.00 · 3.25 · 2.90 · 0.35 · 1.00 · 0.50 · 0.20 · 0.63
Quote	192.42 · 191.71 · 192.02 · 191.54 · 191.21 · 190.61 · 190.56 · 190.40 · 190.26 · 190.24 · 190.20 · 190.80 · 190.90 · 190.90 · 190.76 · 190.35

SEZIONE N. 41

PROG. 720.67

QP = 192.29

R 1 =mq	0.08
R =mq	0.08
S 1 =mq	7.50
S 2 =mq	0.62
S =mq	8.12

ml 20.67 da sez.n. 40 — ml 34.04 a sez.n. 42

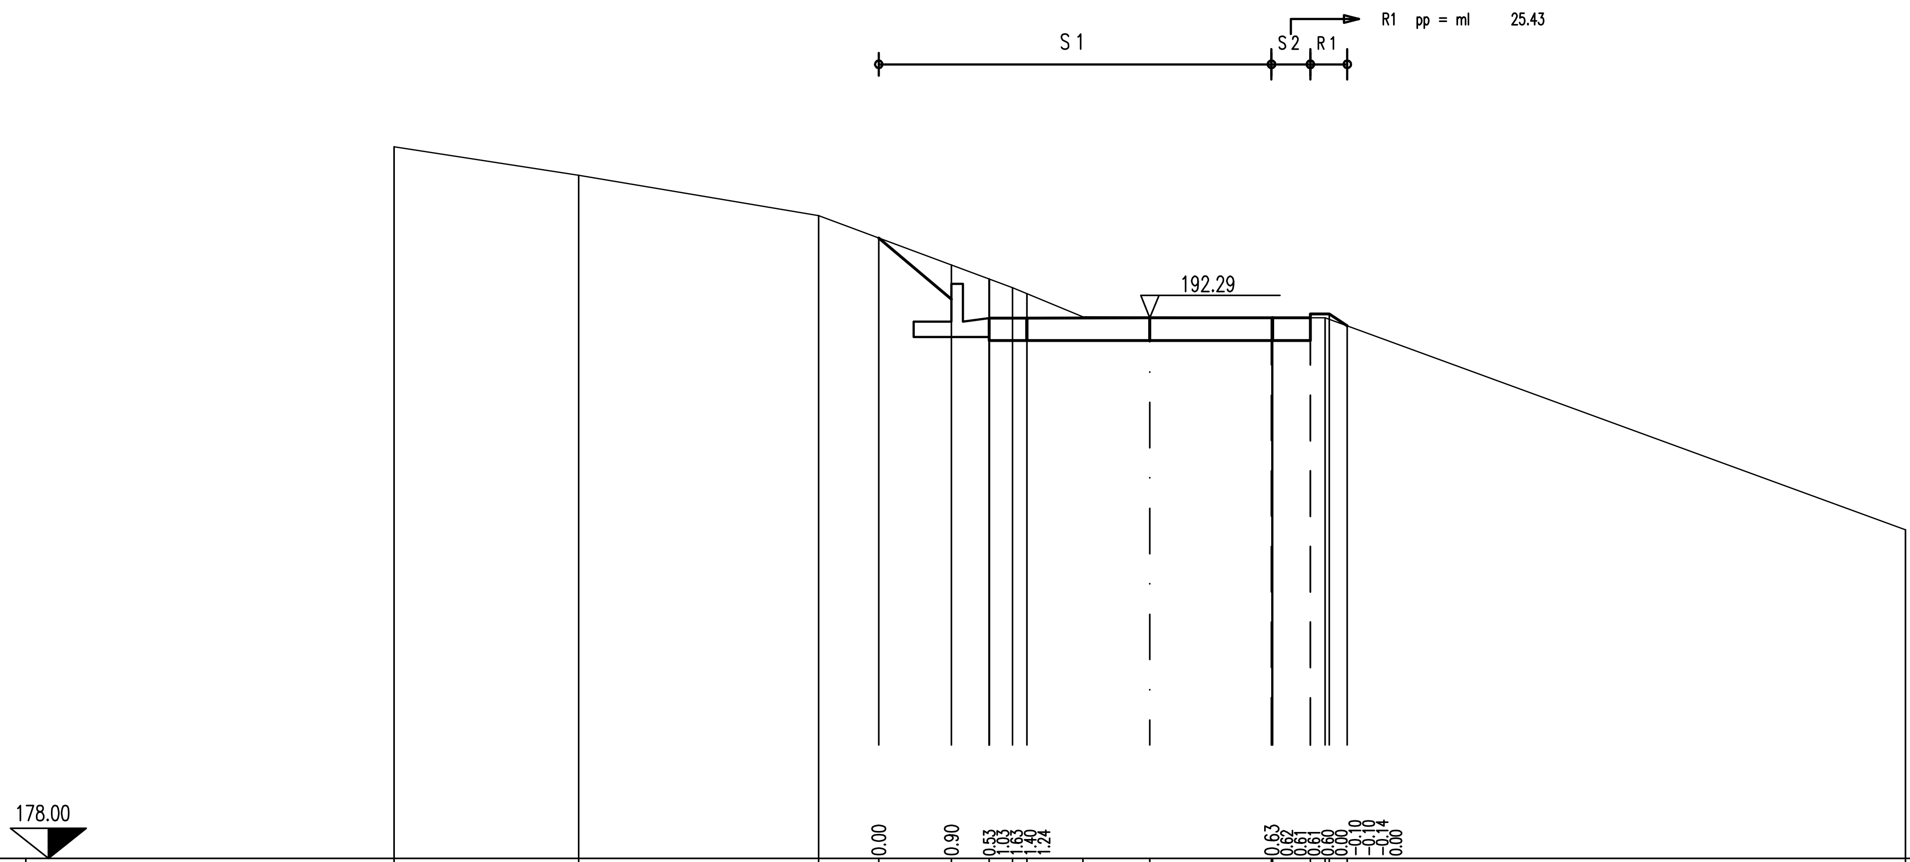

Terreno

Distanze parziali: 4.89 | 6.35 | 1.59 | 1.92 | 1.00 | 0.61 | 0.39 | 1.48 | 1.77 | 3.22 | 0.01 | 1.00 | 0.39 | 0.11 | 0.47 | 14.78

Quote: 196.82 | 196.06 | 195.00 | 194.41 | 193.69 | 193.32 | 193.09 | 192.93 | 192.32 | 192.32 | 192.30 | 192.30 | 192.30 | 192.30 | 192.30 | 192.26 | 192.08 | 186.69

Progetto

Distanze parziali: 1.92 | 1.00 | 1.00 | 3.25 | 3.22 | 0.03 | 1.00 | 0.50 | 0.47

Quote: 194.41 | 192.79 | 192.79 | 192.29 | 191.69 | 191.69 | 191.69 | 191.70 | 191.70 | 191.70 | 192.30 | 192.40 | 192.40 | 192.26 | 192.08

SEZIONE N. 42

PROG. 754.71
QP = 194.42

R 1 =mq	0.21
R 2 =mq	0.61
R =mq	0.82
S 1 =mq	0.01
S 2 =mq	3.57
S 3 =mq	0.16
S =mq	3.74
Sc=ml	1.53

ml 34.04 da sez.n. 41 ← → ml 20.29 a sez.n. 43

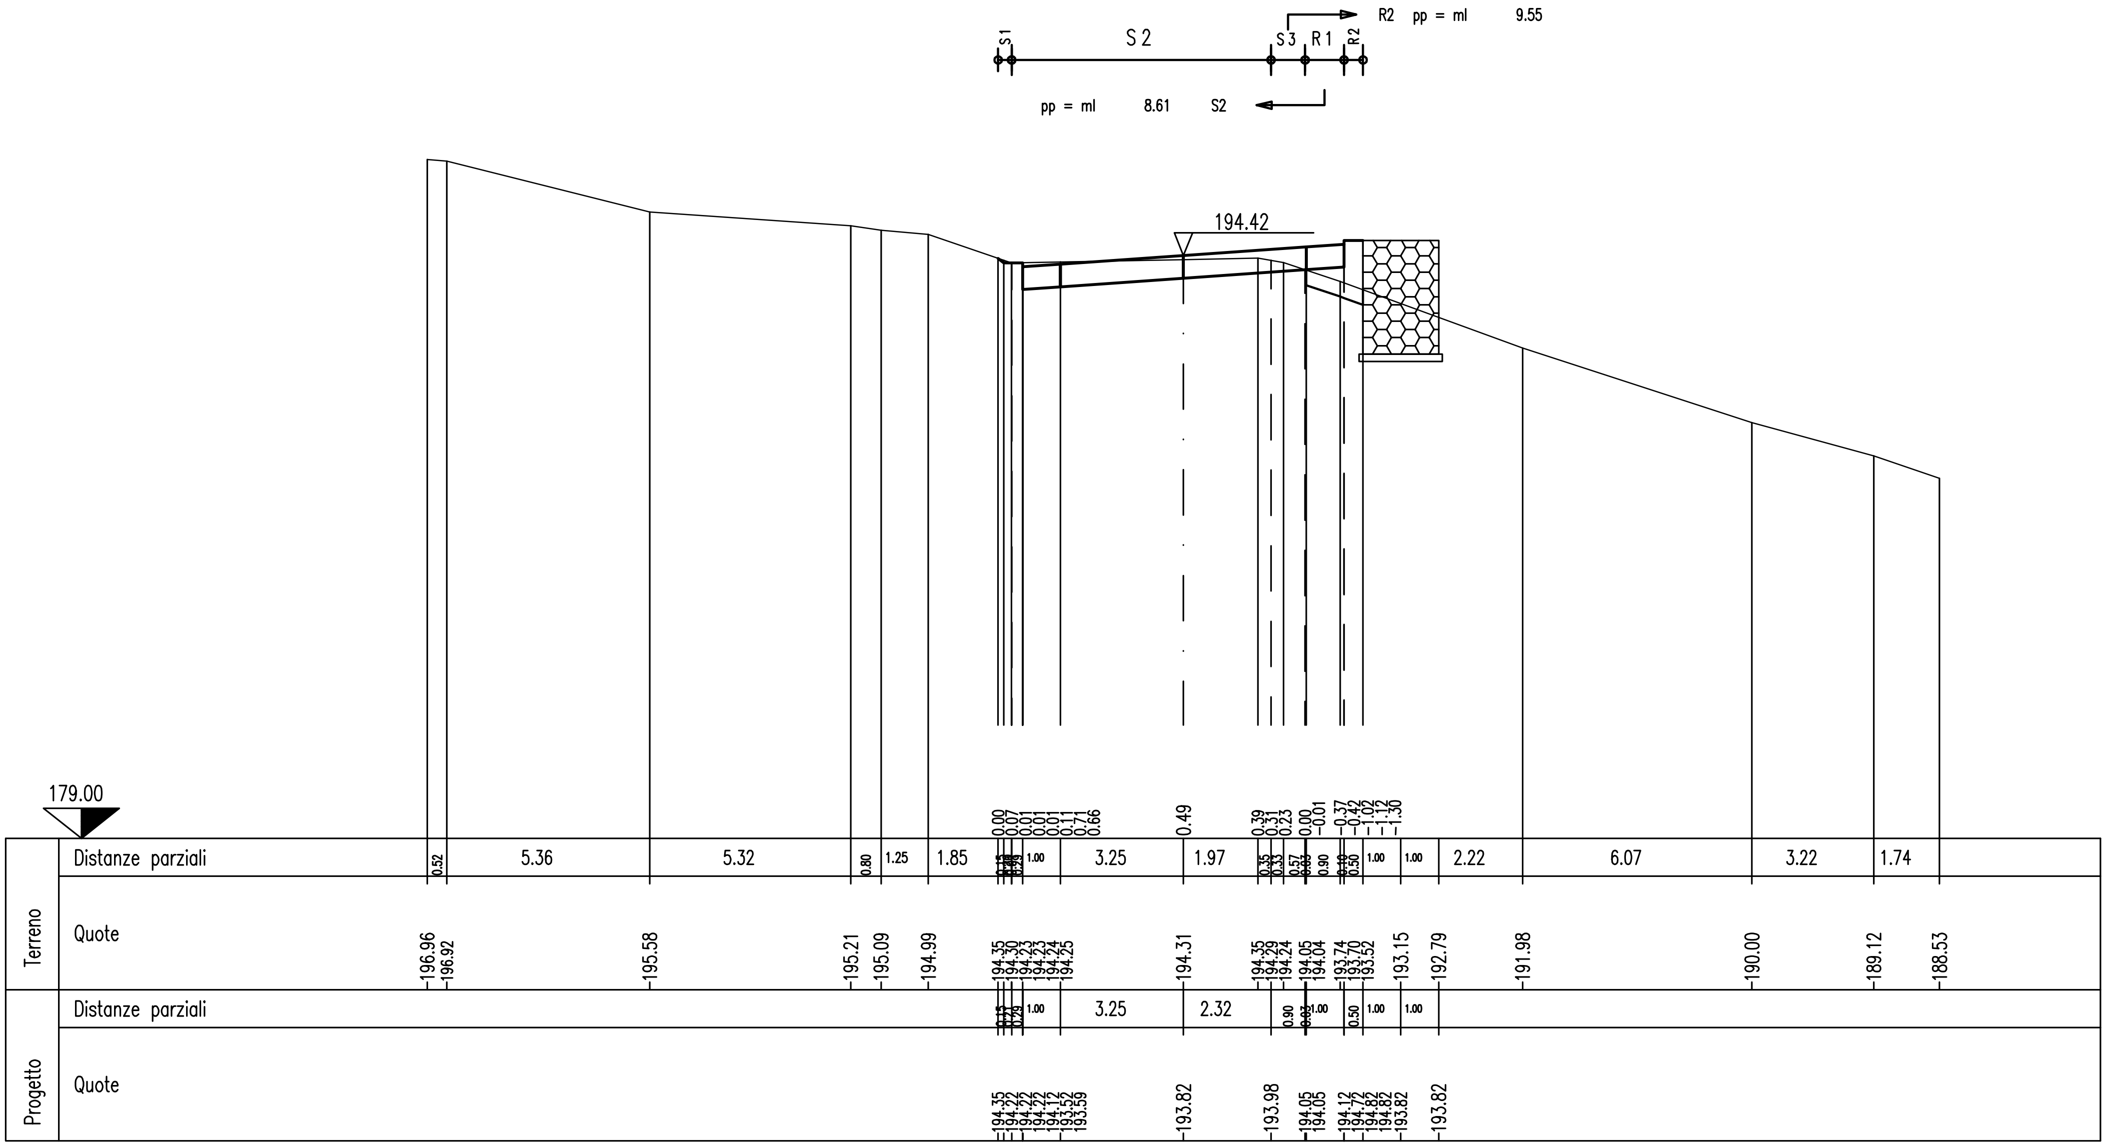

SEZIONE N. 43

PROG. 775.00

QP = 195.69

R 1 =mq	0.18
R 2 =mq	1.45
R =mq	1.63
S 1 =mq	0.01
S 2 =mq	0.00
S 3 =mq	3.35
S 4 =mq	0.05
S =mq	3.41
Sc=ml	7.08

ml 20.29 da sez.n. 42 ml 13.42 a sez.n. 44

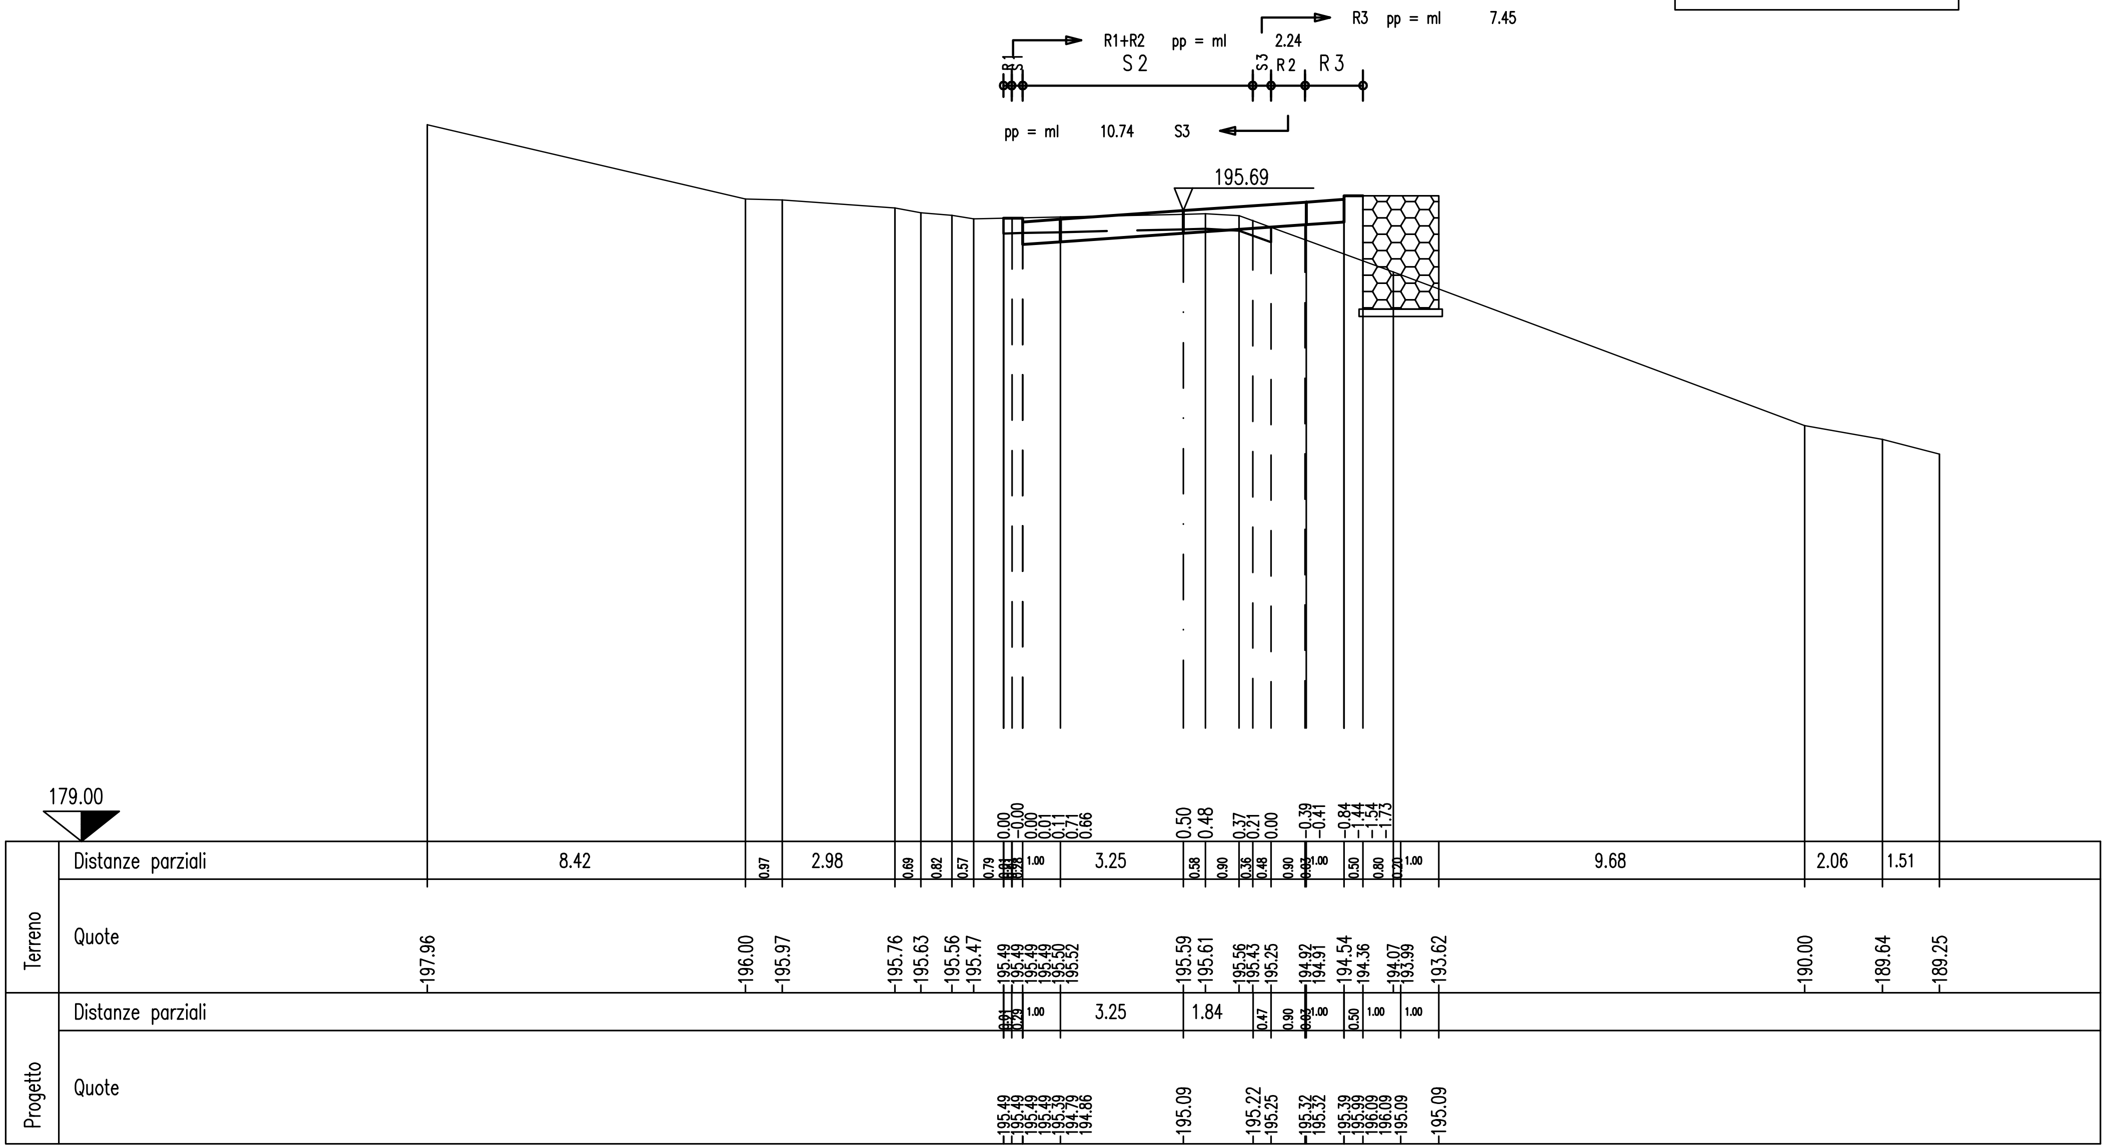

SEZIONE N. 44

PROG. 788.42

QP = 196.53

R 1 =mq	0.02
R 2 =mq	0.03
R 3 =mq	0.04
R 4 =mq	0.09
R 5 =mq	1.64
R =mq	1.82
S 1 =mq	2.09
S =mq	2.09
Sc=ml	6.70

ml 13.42 da sez.n. 43 — ml 11.58 a sez.n. 45

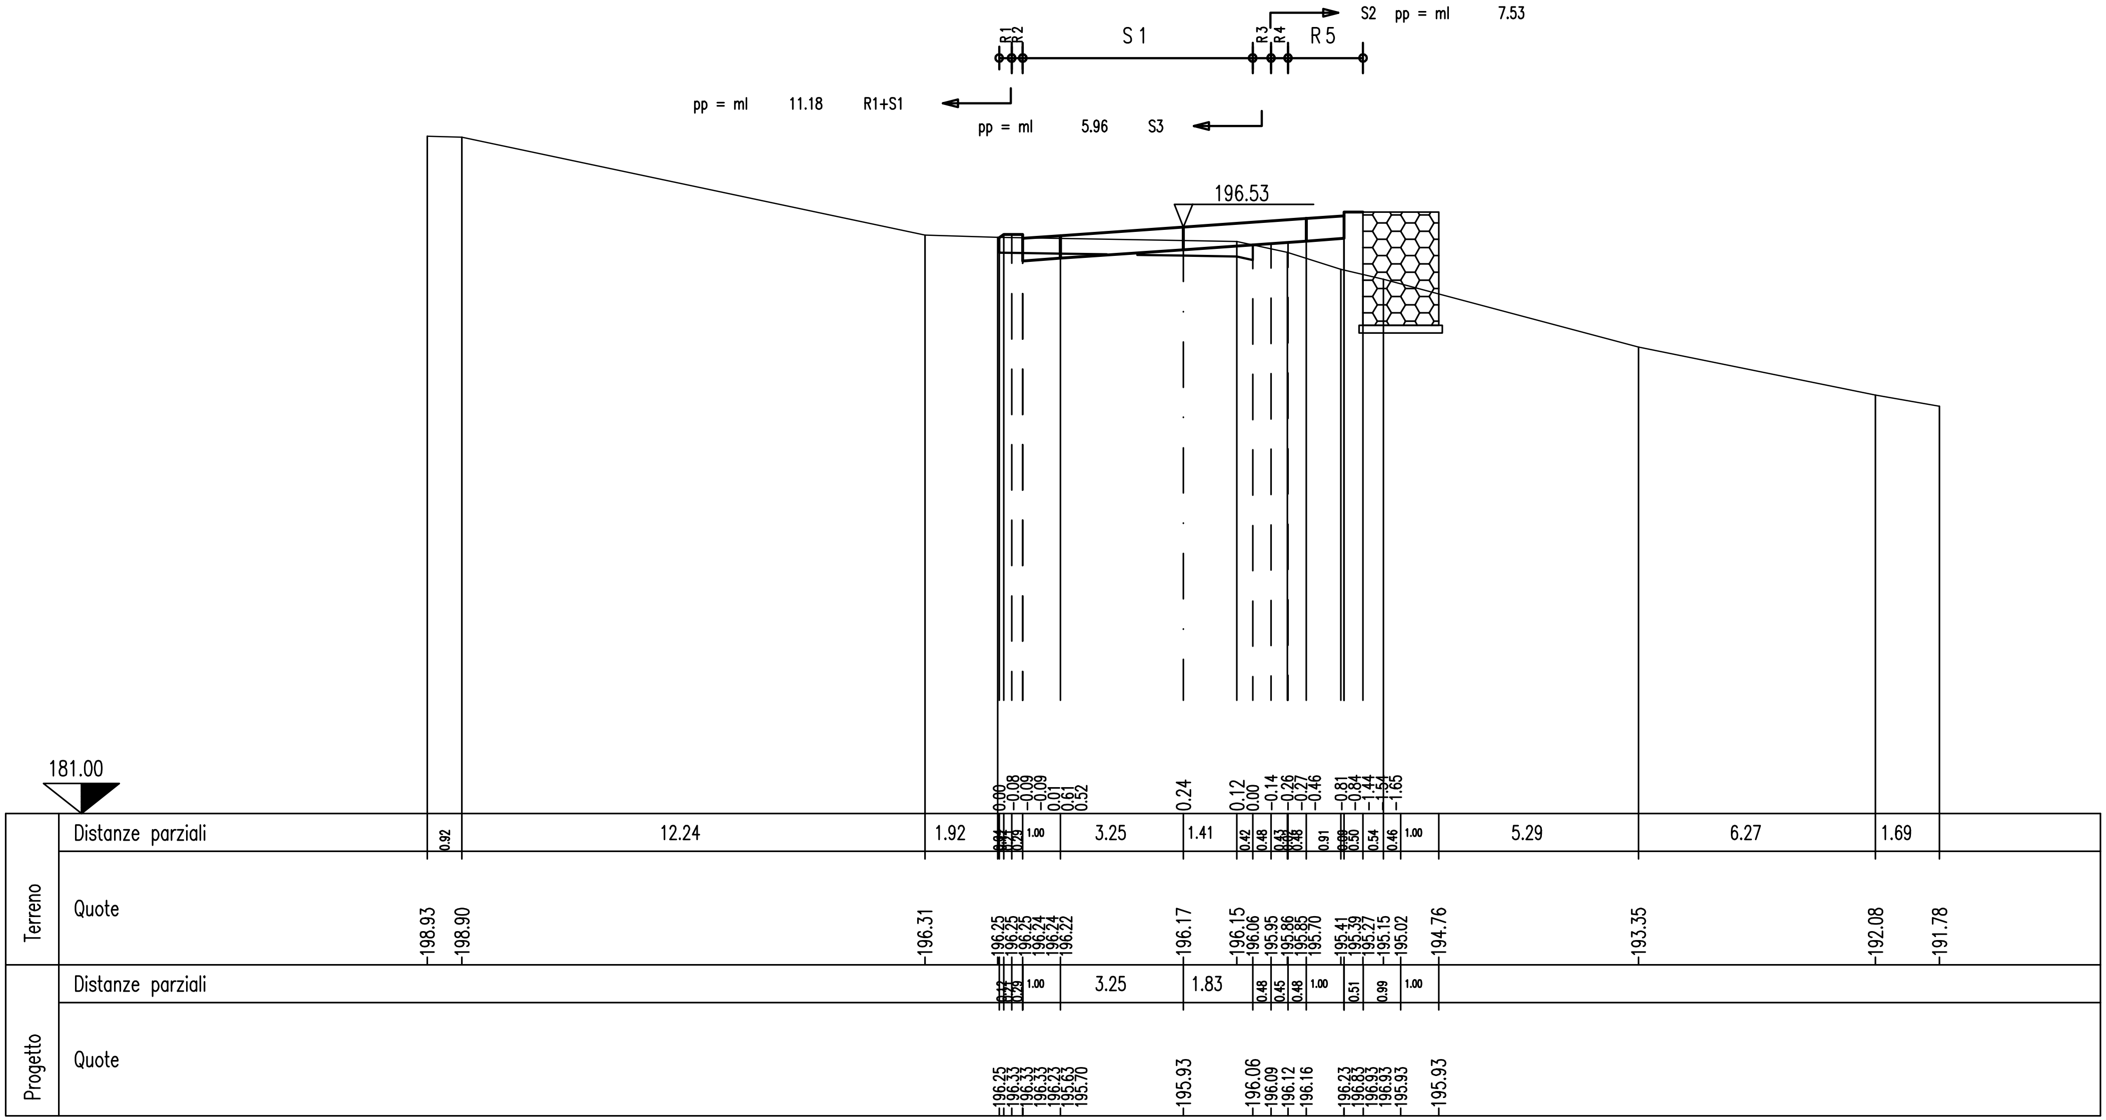

SEZIONE N. 45

PROG. 800.00

QP = 197.25

ml 11.58 da sez.n. 44 — ml 25.00 a sez.n. 46

R 1 =mq	0.24
R 2 =mq	0.52
R =mq	0.76
S 1 =mq	1.95
S 2 =mq	0.07
S =mq	2.02
Sc=ml	1.98

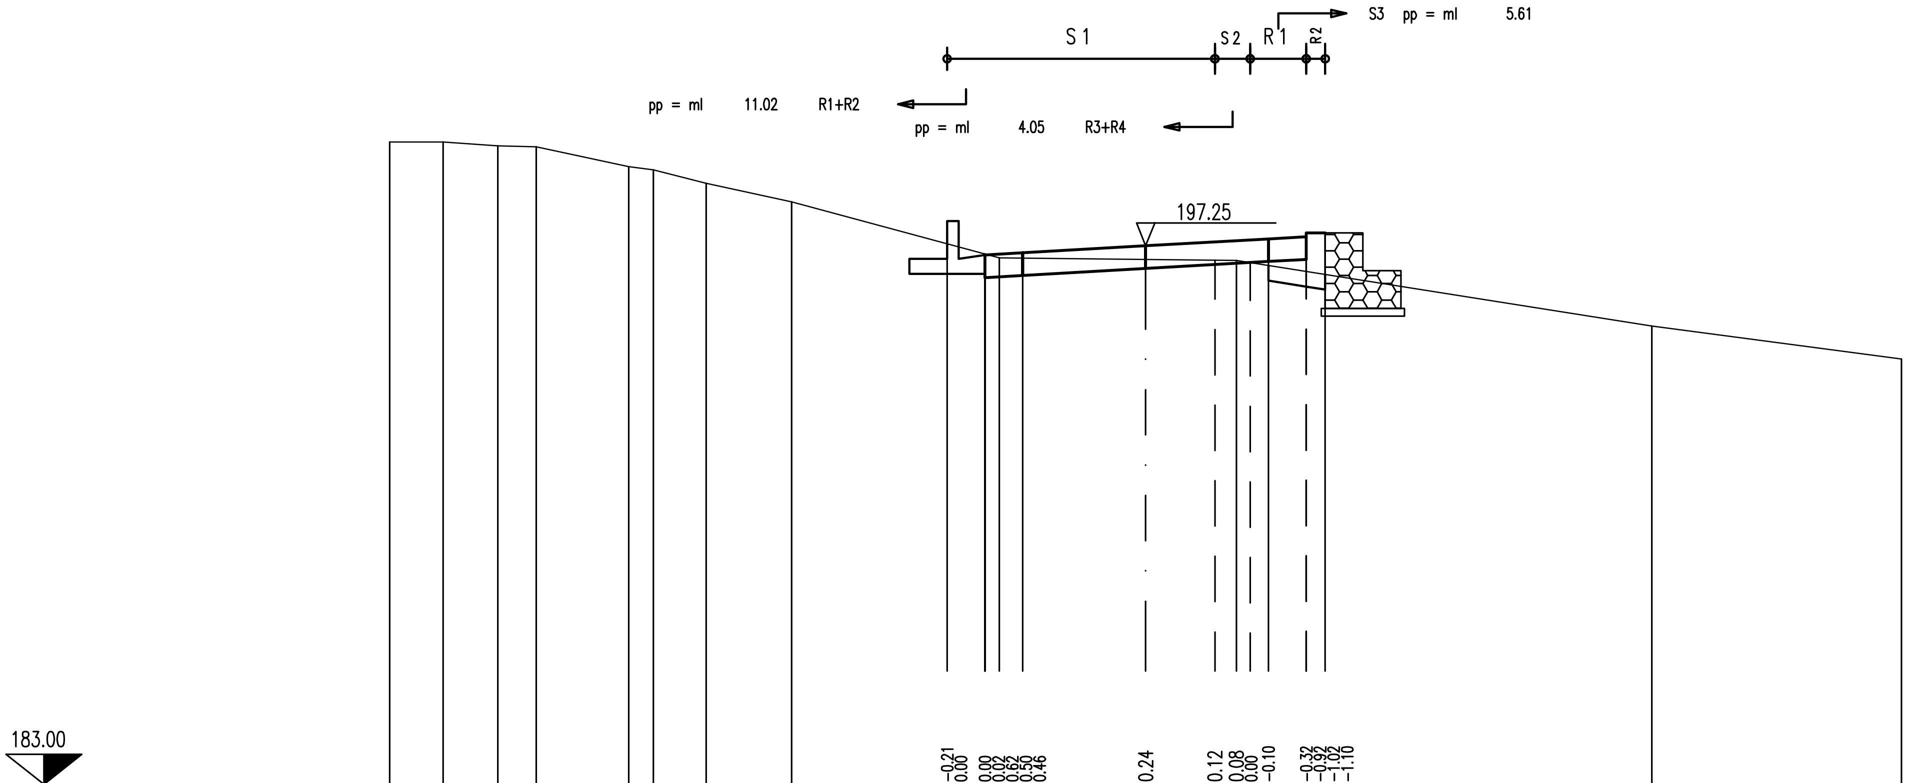

Terreno	Distanze parziali	1.41, 1.45, 1.01, 2.45, 0.65, 1.40, 2.26, 4.12, 1.00, 0.38, 0.62, 3.25, 1.83, 0.57, 0.37, 0.48, 1.00, 0.50, 1.00, 1.00, 6.64, 6.61
Terreno	Quote	200.00, 200.00, 199.90, 199.87, 199.35, 199.26, 198.90, 198.41, 197.30, 197.03, 196.93, 196.92, 196.89, 196.87, 196.87, 196.81, 196.73, 196.57, 196.50, 196.34, 196.18, 195.13, 194.25
Progetto	Distanze parziali	1.00, 1.00, 3.25, 1.83, 0.94, 0.47, 1.00, 0.50, 1.00, 1.00
Progetto	Quote	197.51, 197.30, 197.03, 197.01, 196.41, 196.47, 196.65, 196.76, 196.81, 196.84, 196.89, 197.49, 197.59, 197.59, 196.59, 196.59

SEZIONE N. 46

PROG. 825.00

QP = 198.83

ml 25.00 da sez.n. 45 — ml 25.00 a sez.n. 47

R 1 =mq	0.07
R =mq	0.07
S 1 =mq	2.08
S 2 =mq	3.65
S 3 =mq	0.83
S =mq	6.56
Sc=ml	0.67

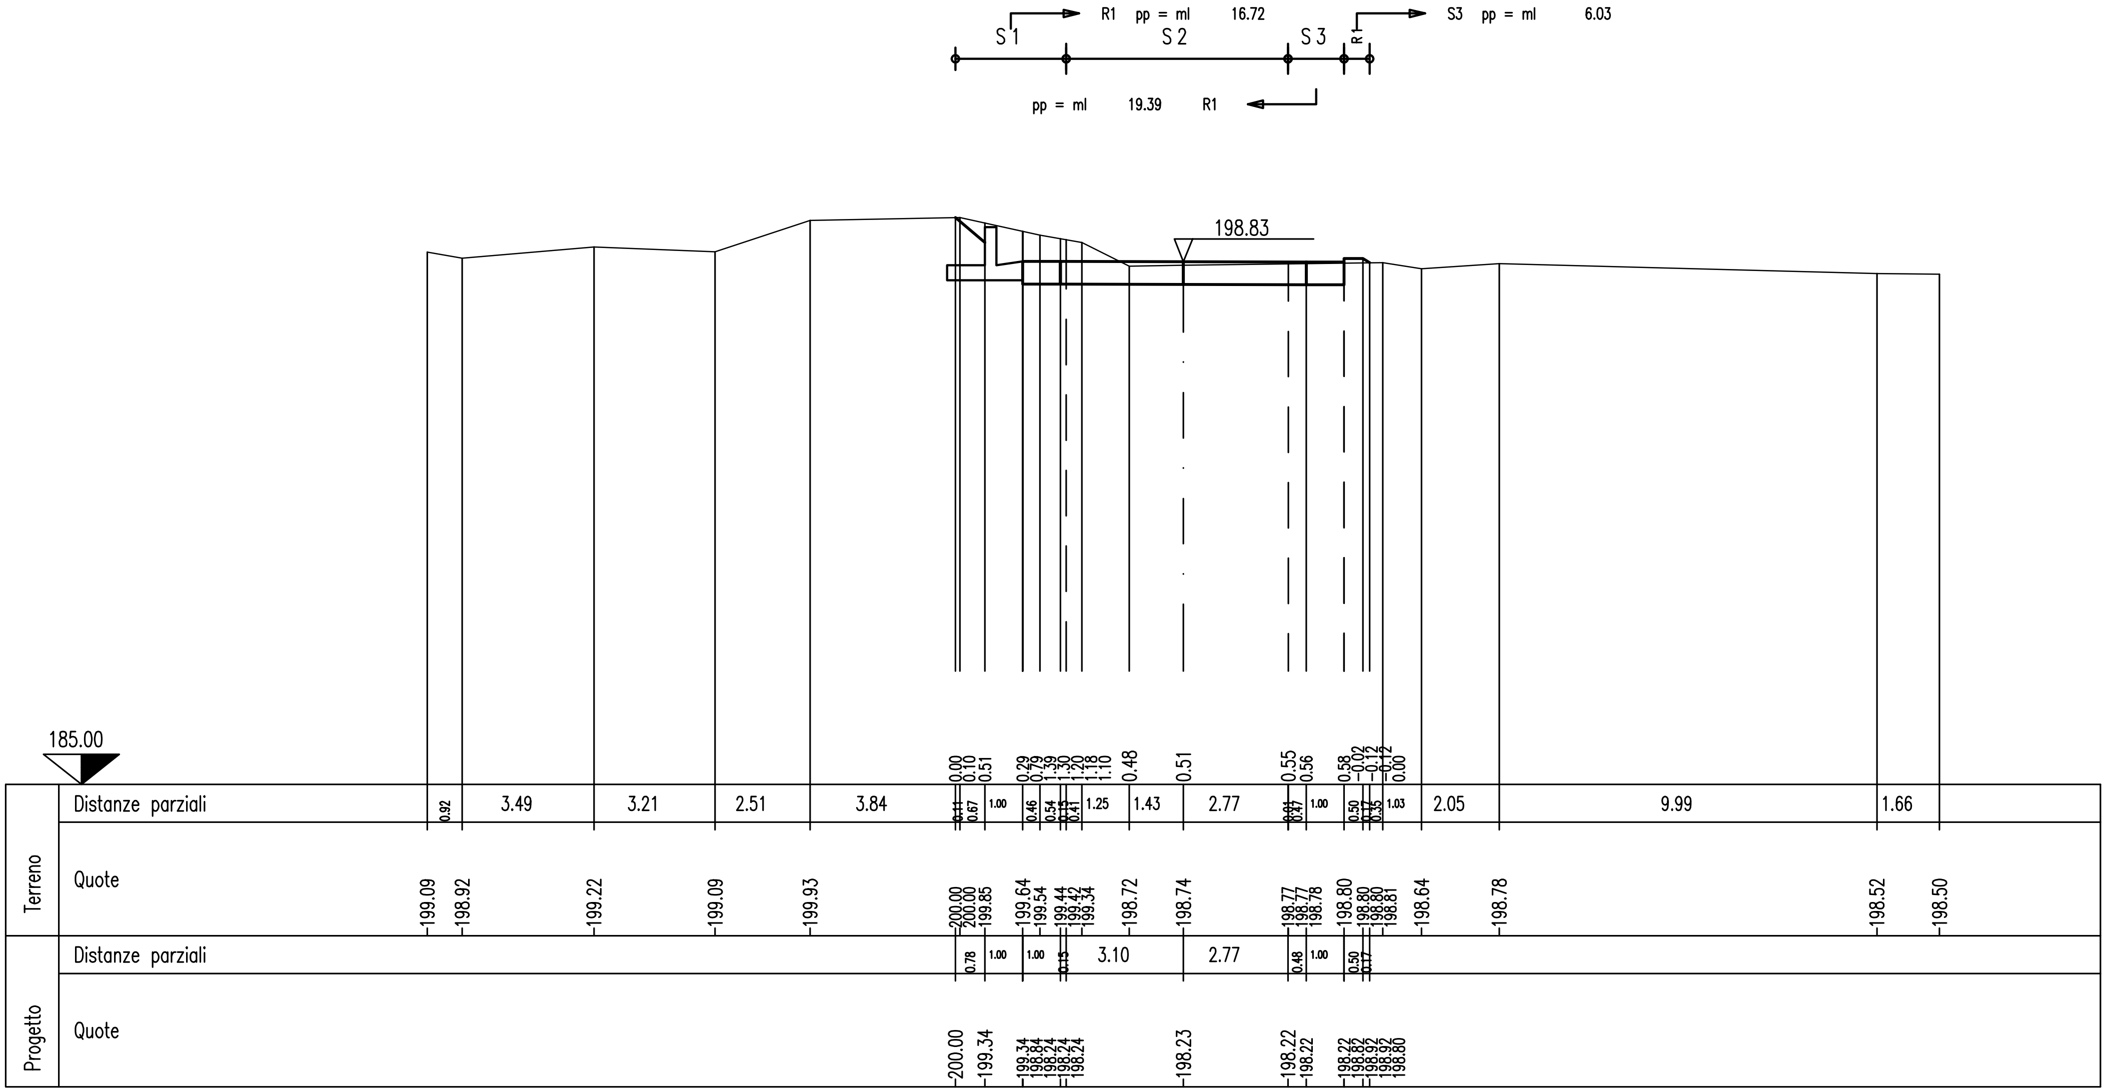

SEZIONE N. 47

PROG. 850.00

QP = 200.65

R 1 =mq	1.03
R =mq	1.03
S 1 =mq	0.03
S 2 =mq	2.81
S 3 =mq	0.22
S =mq	3.06
Sc=ml	2.98

ml 25.00 da sez.n. 46 ml 9.32 a sez.n. 48

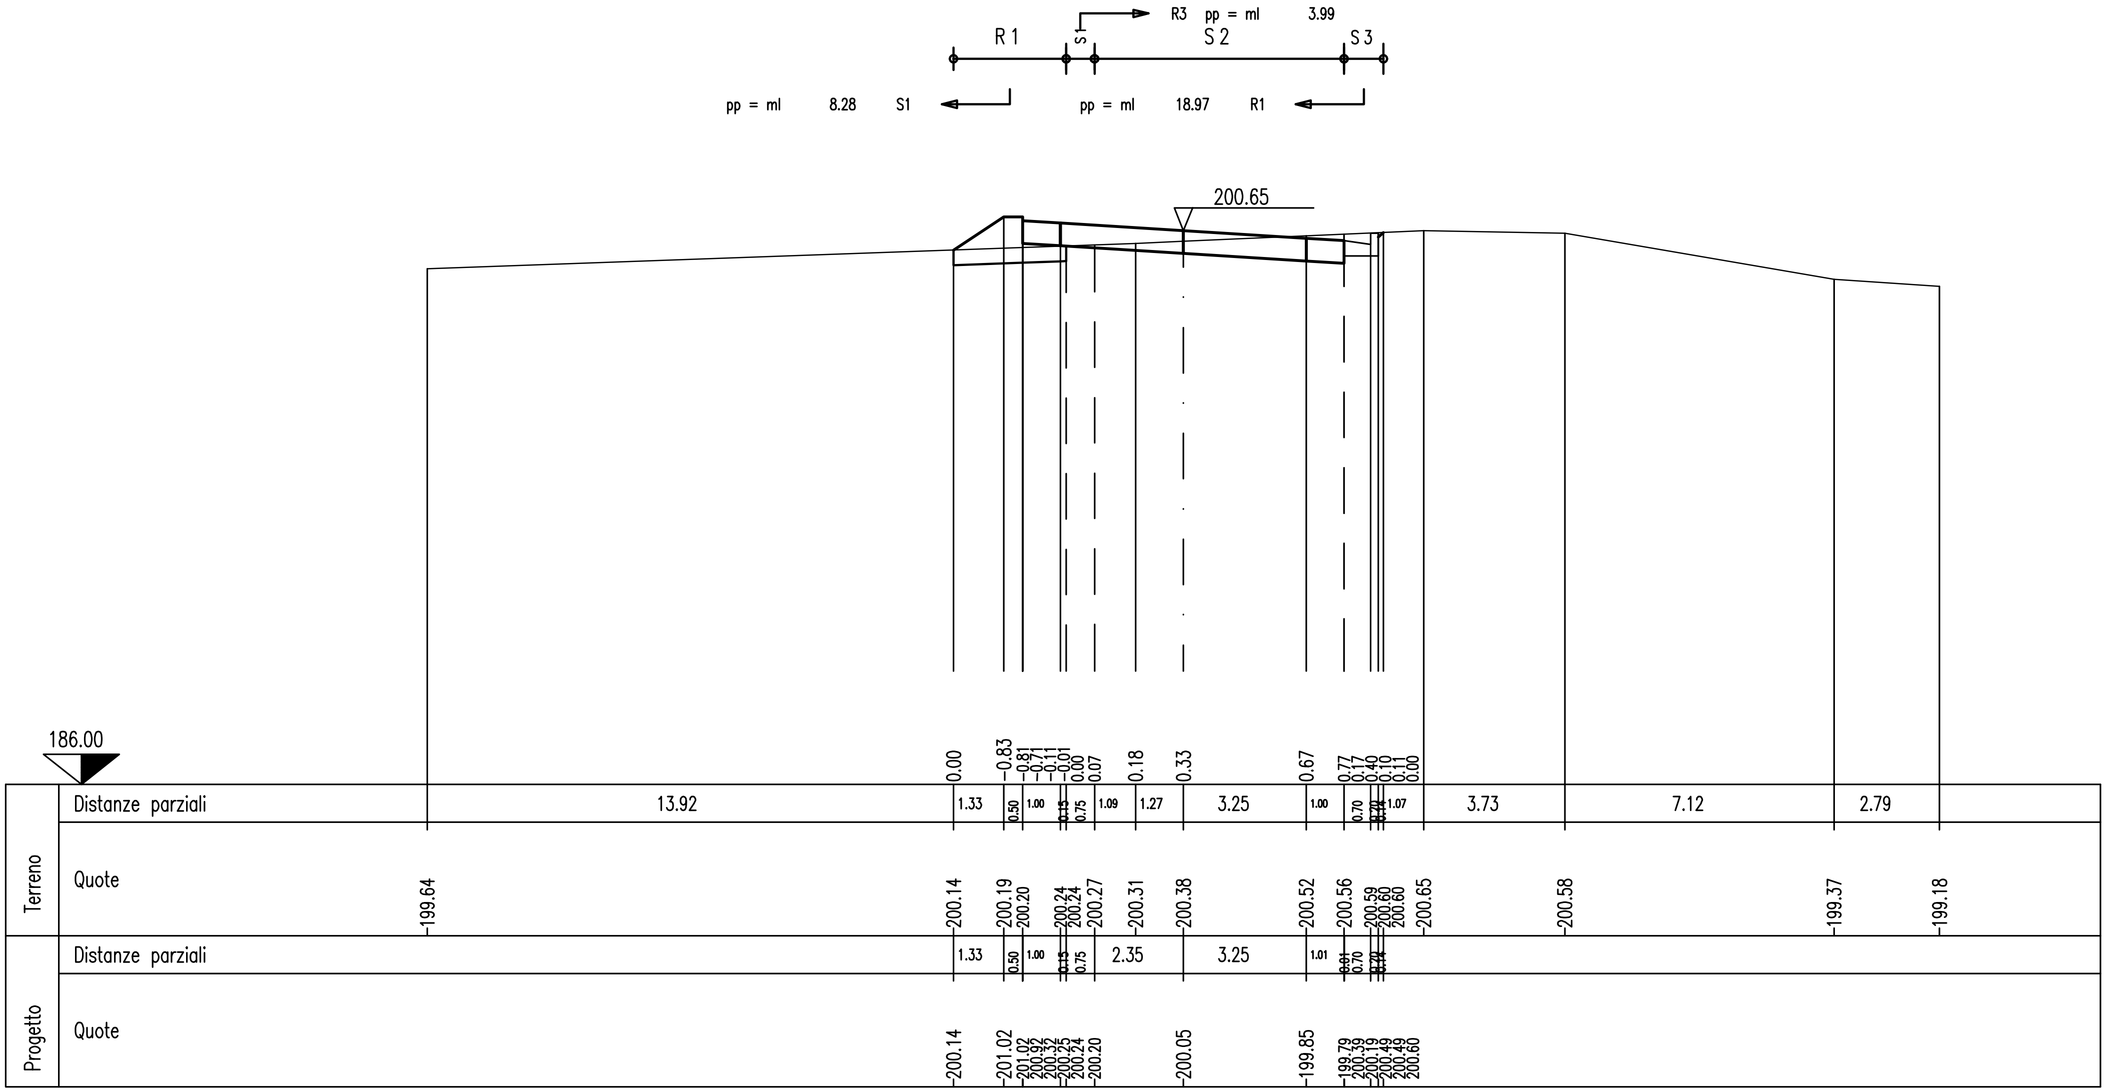

SEZIONE N. 48

PROG. 859.32
QP = 201.41

R 1 =mq	1.38
R 2 =mq	0.22
R 3 =mq	0.04
R =mq	1.64
S 1 =mq	2.78
S 2 =mq	0.23
S =mq	3.01
Sc=ml	4.13

ml 9.32 da sez.n. 47 — ml 15.68 a sez.n. 49

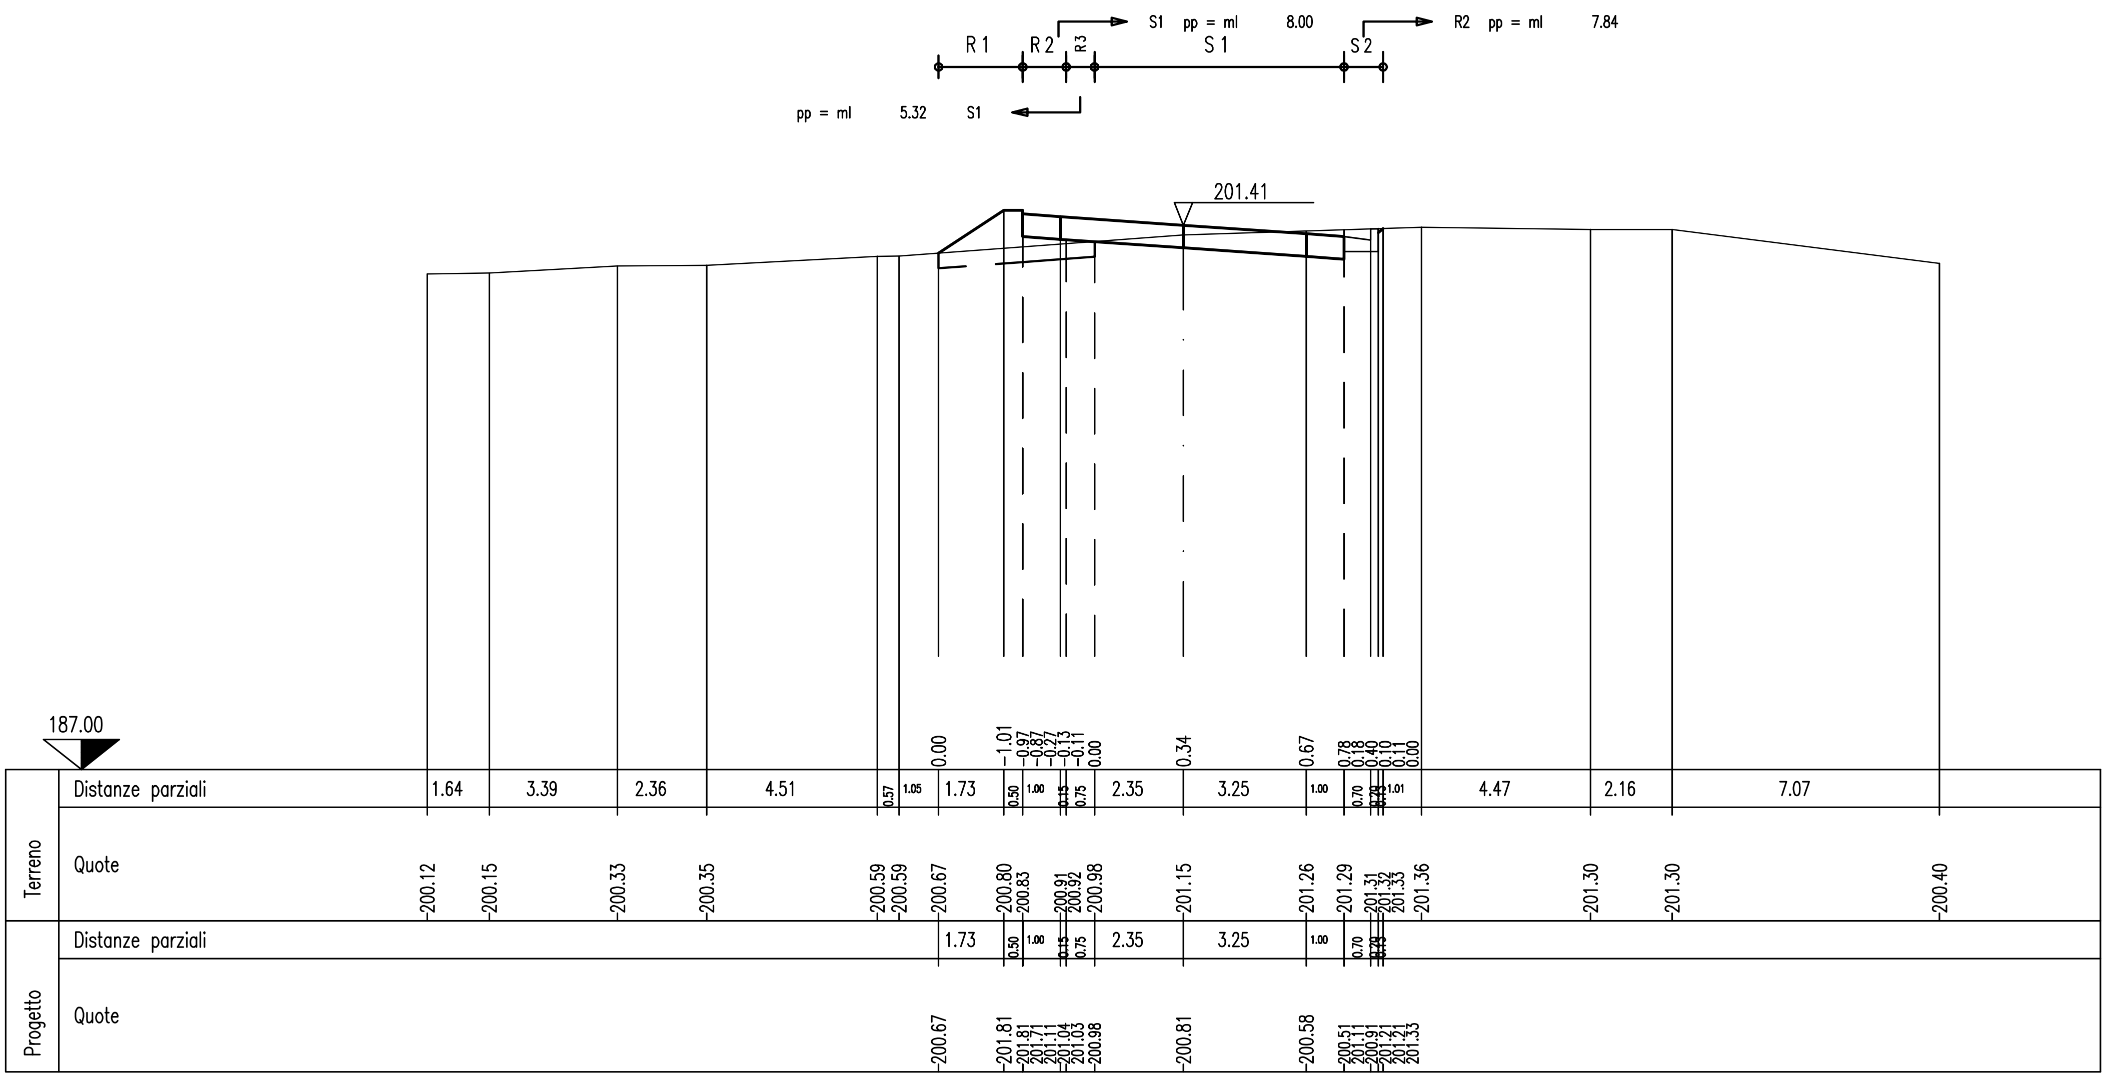

SEZIONE N. 49

PROG. 875.00

QP = 202.79

R 1 =mq	0.55
R 2 =mq	0.23
R =mq	0.78
S 1 =mq	0.25
S 2 =mq	0.90
S 3 =mq	0.95
S =mq	2.10
Sc=ml	2.36

ml 15.68 da sez.n. 48 ← → ml 25.00 a sez.n. 50

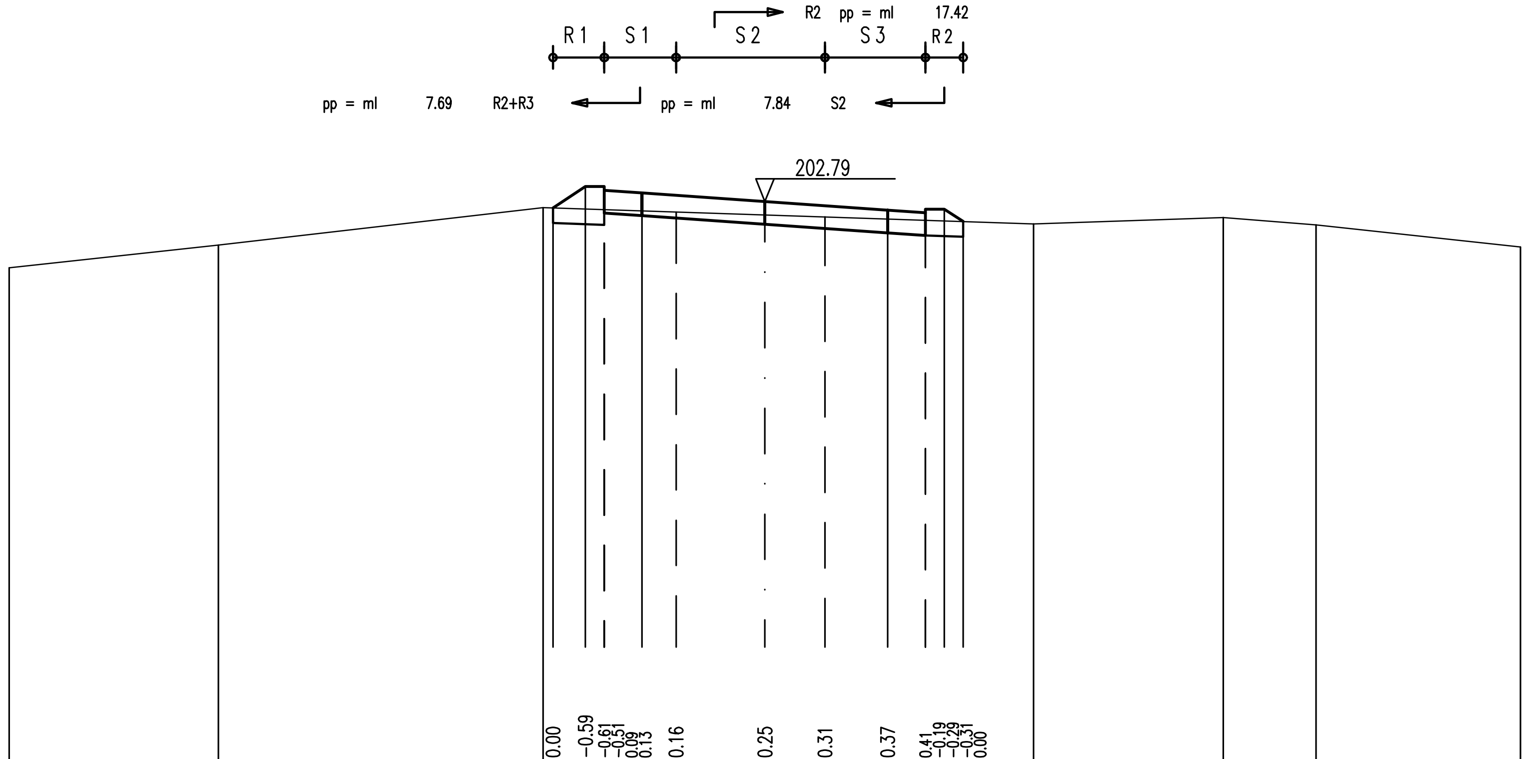

188.00

Terreno

Distanze parziali: 5.54 | 8.59 | 0.26 | 0.86 | 0.50 | 1.00 | 0.90 | 2.35 | 1.59 | 1.66 | 1.00 | 0.50 | 0.50 | 1.86 | 5.02 | 2.45 | 5.42

Quote: 201.04 | 201.64 | 202.63 | 202.62 | 202.59 | 202.57 | 202.54 | 202.51 | 202.43 | 202.38 | 202.33 | 202.29 | 202.28 | 202.26 | 202.20 | 202.37 | 202.17 | 201.58

Progetto

Distanze parziali: 0.86 | 0.50 | 1.00 | 0.90 | 2.35 | 1.59 | 1.66 | 1.00 | 0.50 | 0.50

Quote: 202.62 | 203.18 | 203.18 | 203.08 | 202.48 | 202.41 | 202.35 | 202.19 | 202.07 | 201.96 | 201.89 | 202.49 | 202.59 | 202.59 | 202.26

SEZIONE N. 50

PROG. 900.00

QP = 205.16

R 1 =mq	1.21
R 2 =mq	0.50
R 3 =mq	0.76
R =mq	2.47
S 1 =mq	0.12
S =mq	0.12
Sc=ml	9.83

ml 25.00 da sez.n. 49 ← → ml 6.32 a sez.n. 51

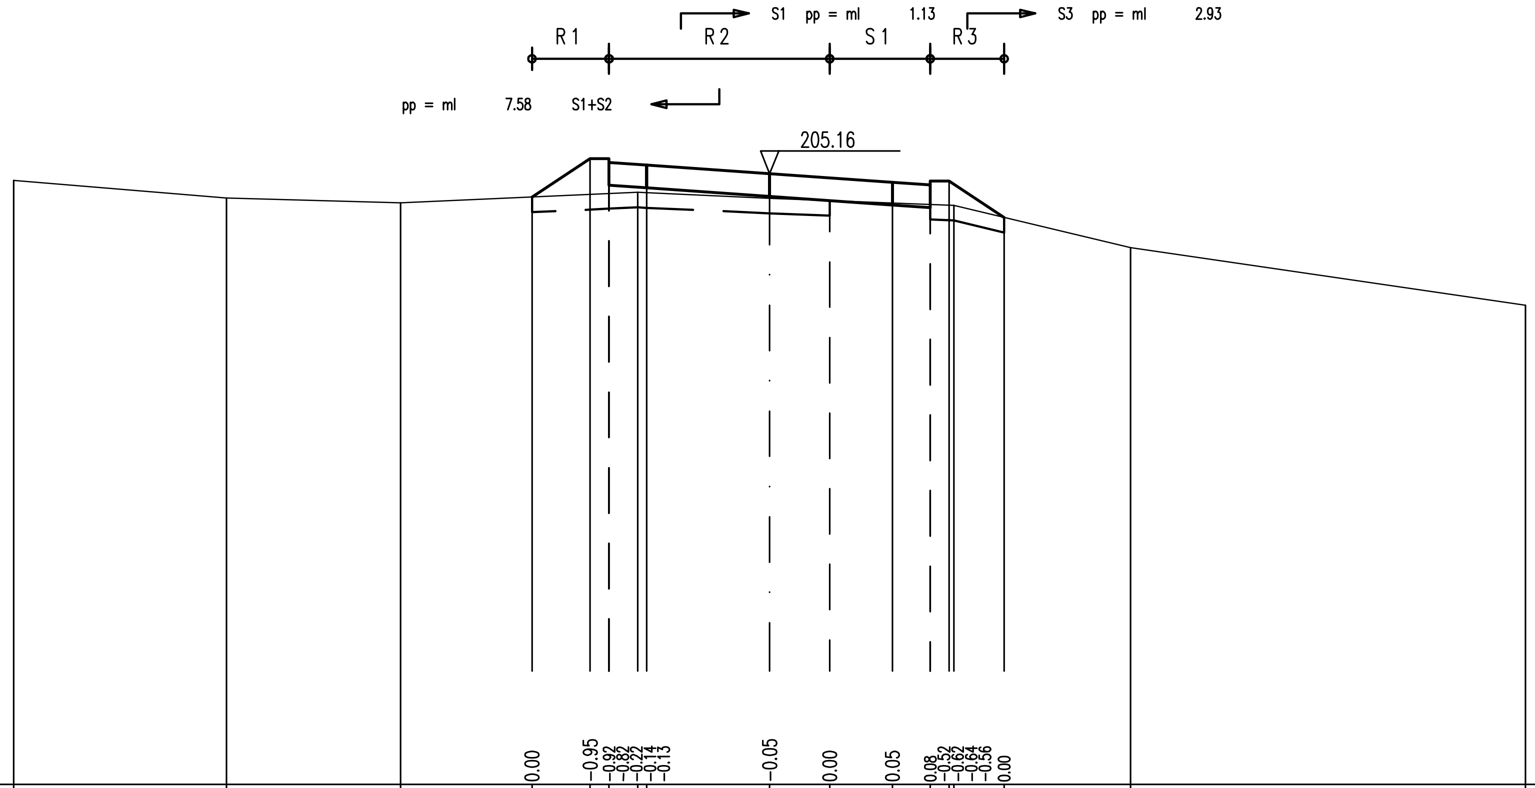

Terreno	Distanze parziali	5.63, 4.60, 3.48, 1.54, 0.50, 0.76, 0.24, 3.25, 1.59, 1.66, 1.00, 0.50, 0.12, 1.33, 3.34, 10.45
Terreno	Quote	204.98, 204.51, 204.39, 204.54, 204.61, 204.63, 204.67, 204.66, 204.51, 204.45, 204.38, 204.35, 204.33, 204.32, 204.00, 203.21, 201.68
Progetto	Distanze parziali	1.54, 0.50, 1.00, 3.25, 1.59, 1.66, 1.00, 0.50, 1.45
Progetto	Quote	204.54, 205.56, 205.56, 205.46, 204.86, 204.79, 204.56, 204.45, 204.33, 204.26, 204.86, 204.96, 204.96, 204.00

SEZIONE N. 51

PROG. 906.32
QP = 205.77

R =mq	0.00
S 1 =mq	7.85
S 2 =mq	3.81
S 3 =mq	0.88
S =mq	12.54

ml 6.32 da sez.n. 50 ← → ml 18.68 a sez.n. 52

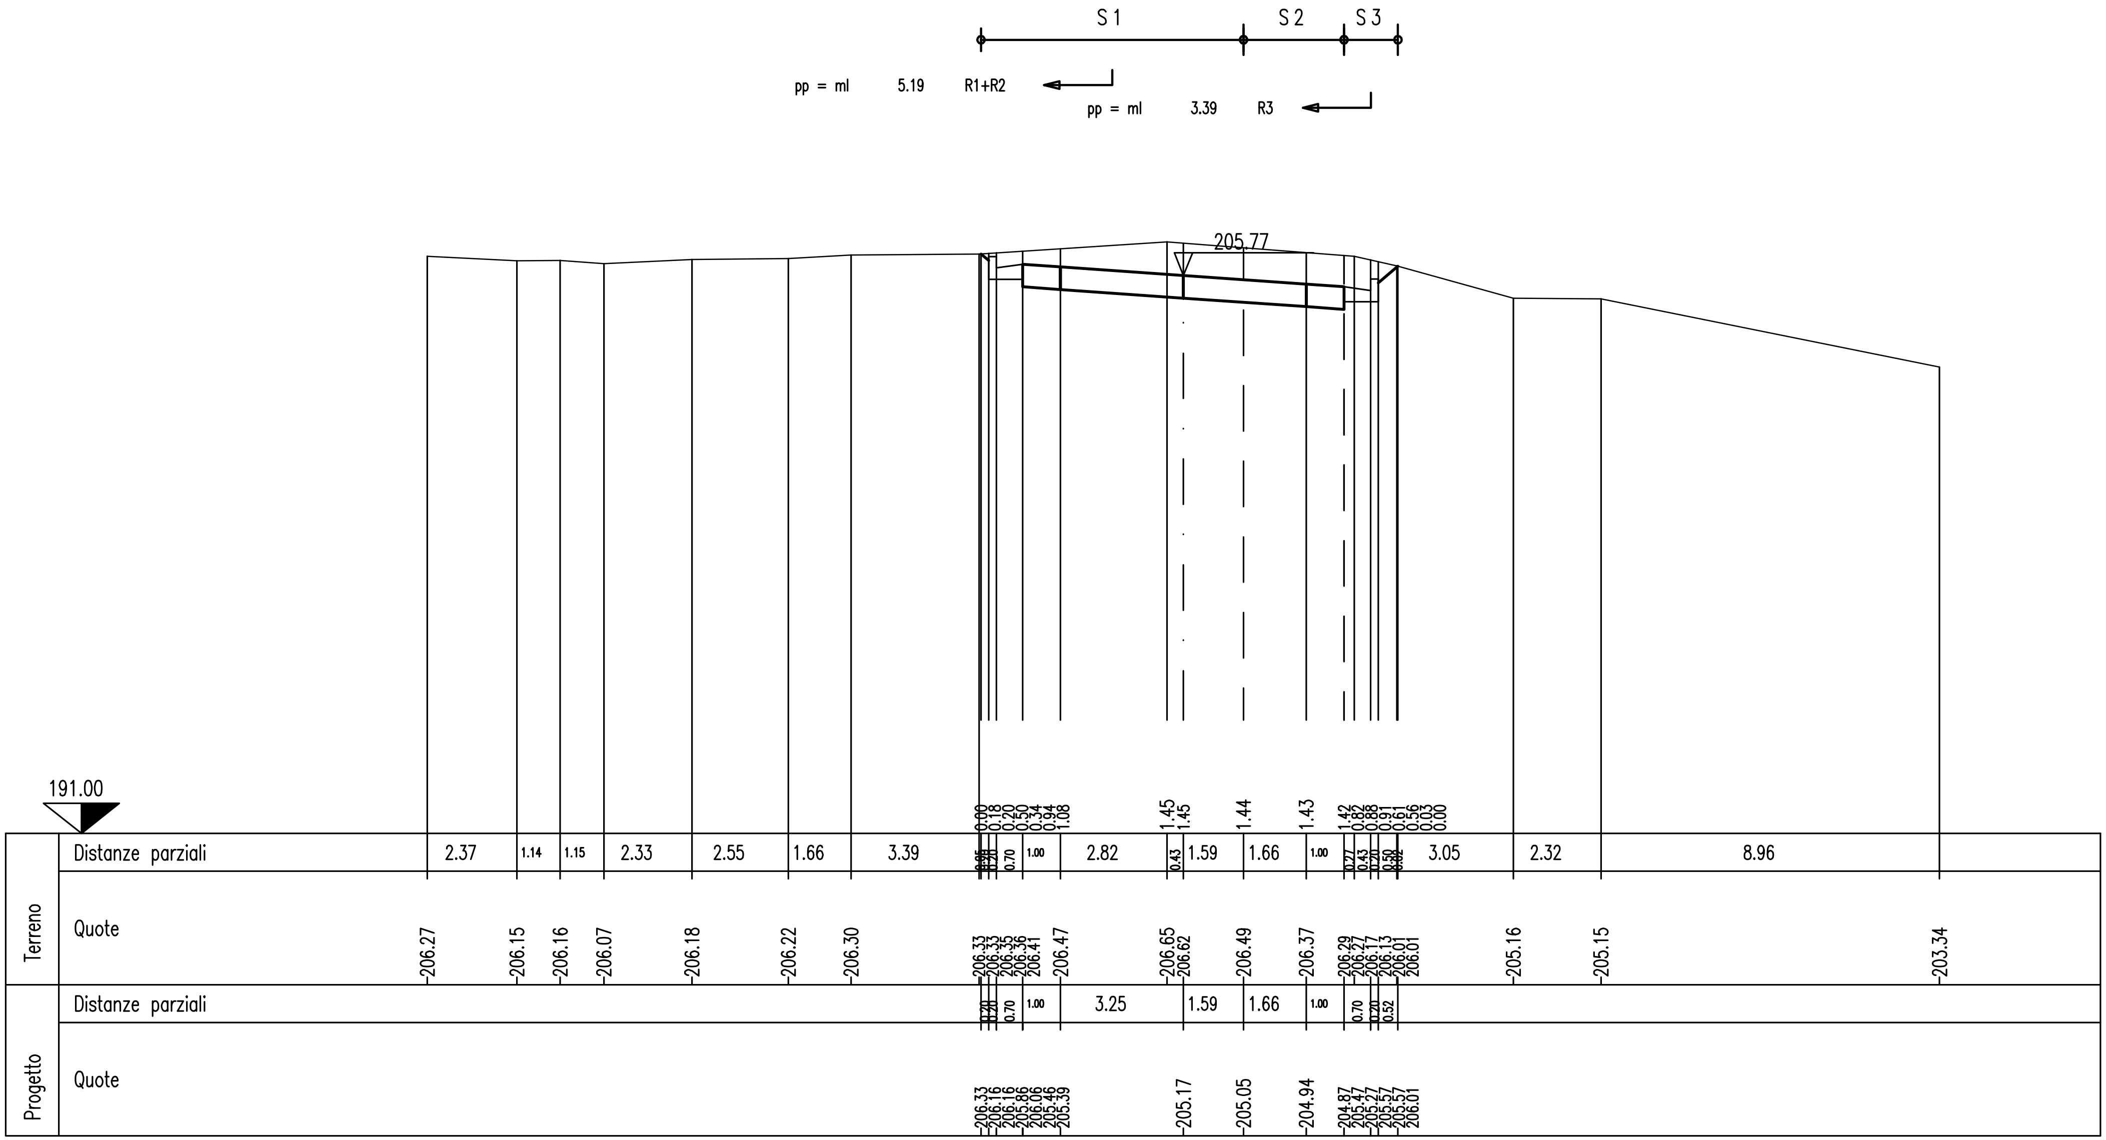

SEZIONE N. 52

PROG. 925.00

QP = 207.55

R =mq	0.00
S 1 =mq	26.79
S =mq	26.79

ml 18.68 da sez.n. 51 ⟵ ⟶ ml 28.33 a sez.n. 53

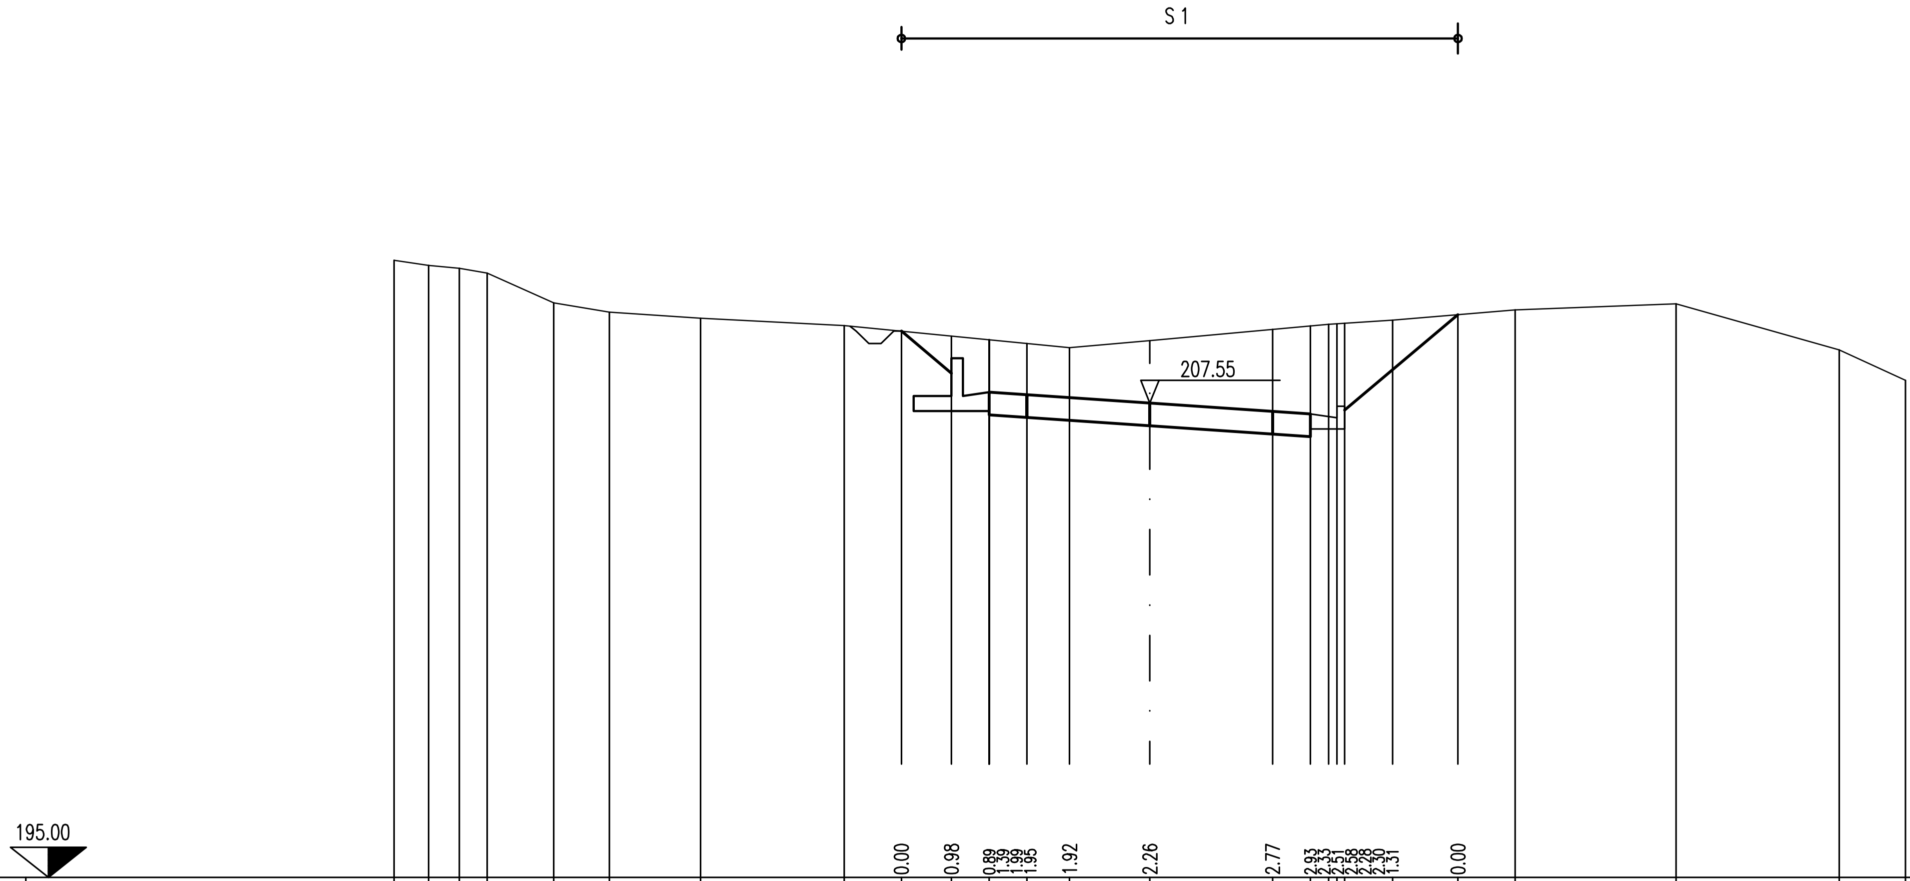

Terreno	Distanze parziali	0.91, 0.81, 0.74, 1.77, 1.47, 2.41, 3.80, 1.52, 1.33, 1.00, 1.00, 1.13, 2.12, 3.25, 1.00, 0.48, 0.22, 0.20, 1.27, 1.73, 1.51, 4.26, 4.32, 1.76
Terreno	Quote	211.33, 211.19, 211.12, 210.99, 210.21, 209.96, 209.79, 209.60, 209.45, 209.32, 209.23, 209.13, 209.02, 209.21, 209.50, 209.59, 209.63, 209.65, 209.66, 209.74, 209.89, 210.02, 210.18, 208.96, 208.15
Progetto	Distanze parziali	1.33, 1.00, 1.00, 3.25, 3.25, 1.00, 0.70, 0.20, 3.00
Progetto	Quote	209.45, 208.34, 208.34, 207.84, 207.24, 207.17, 206.95, 206.73, 206.67, 207.27, 207.07, 207.37, 207.37, 209.89

SEZIONE N. 53

PROG. 953.33

QP = 210.26

R =mq	0.00
S 1 =mq	58.51
S =mq	58.51

ml 28.33 da sez.n. 52 ml 19.71 a sez.n. 54

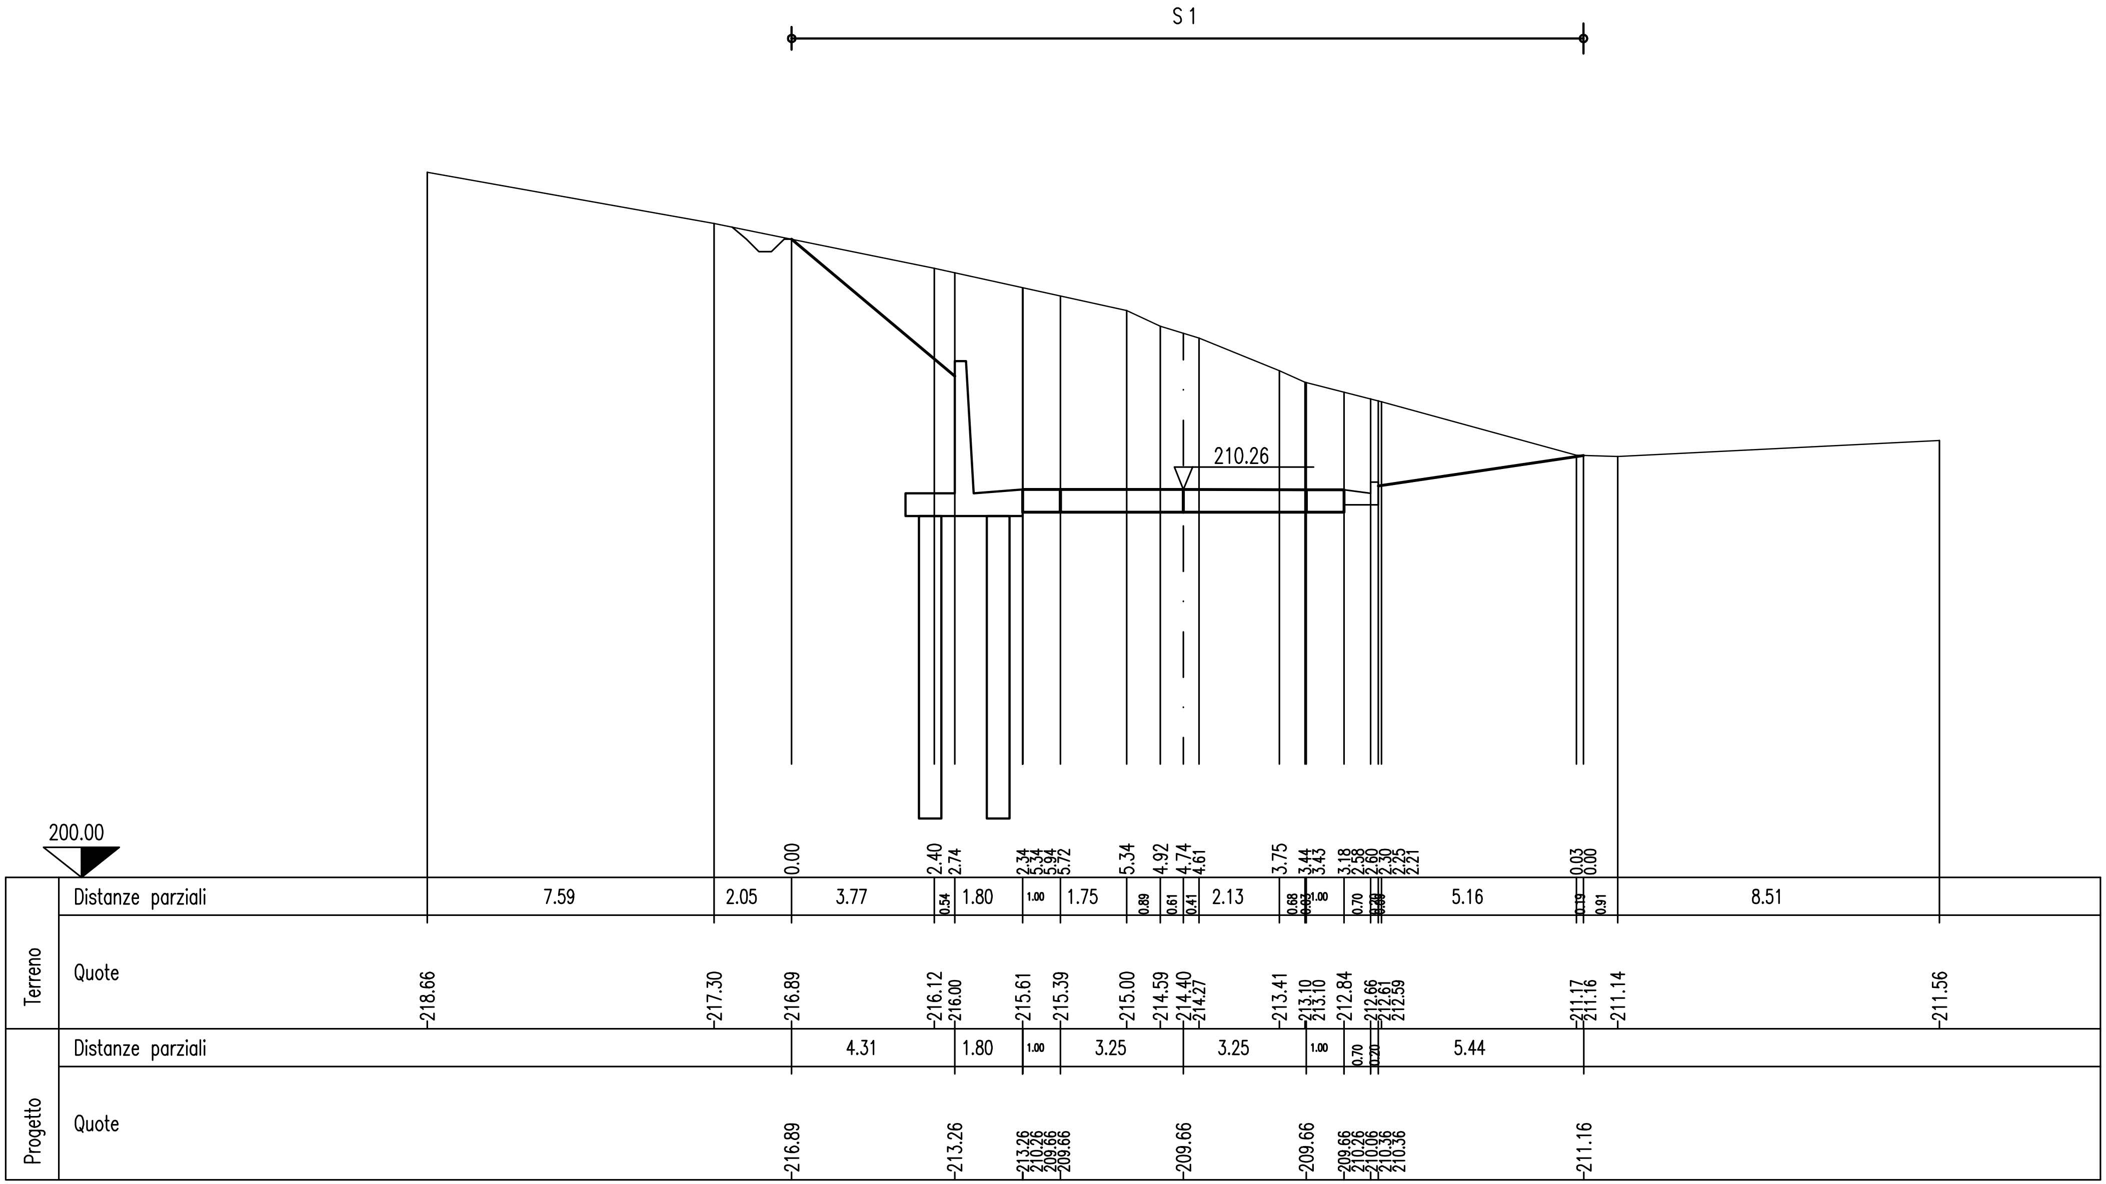

SEZIONE N. 54

PROG. 973.04

QP = 212.11

R =mq	0.00
S 1 =mq	22.80
S 2 =mq	0.80
S =mq	23.60

ml 19.71 da sez.n. 53 ← → ml 19.47 a sez.n. 55

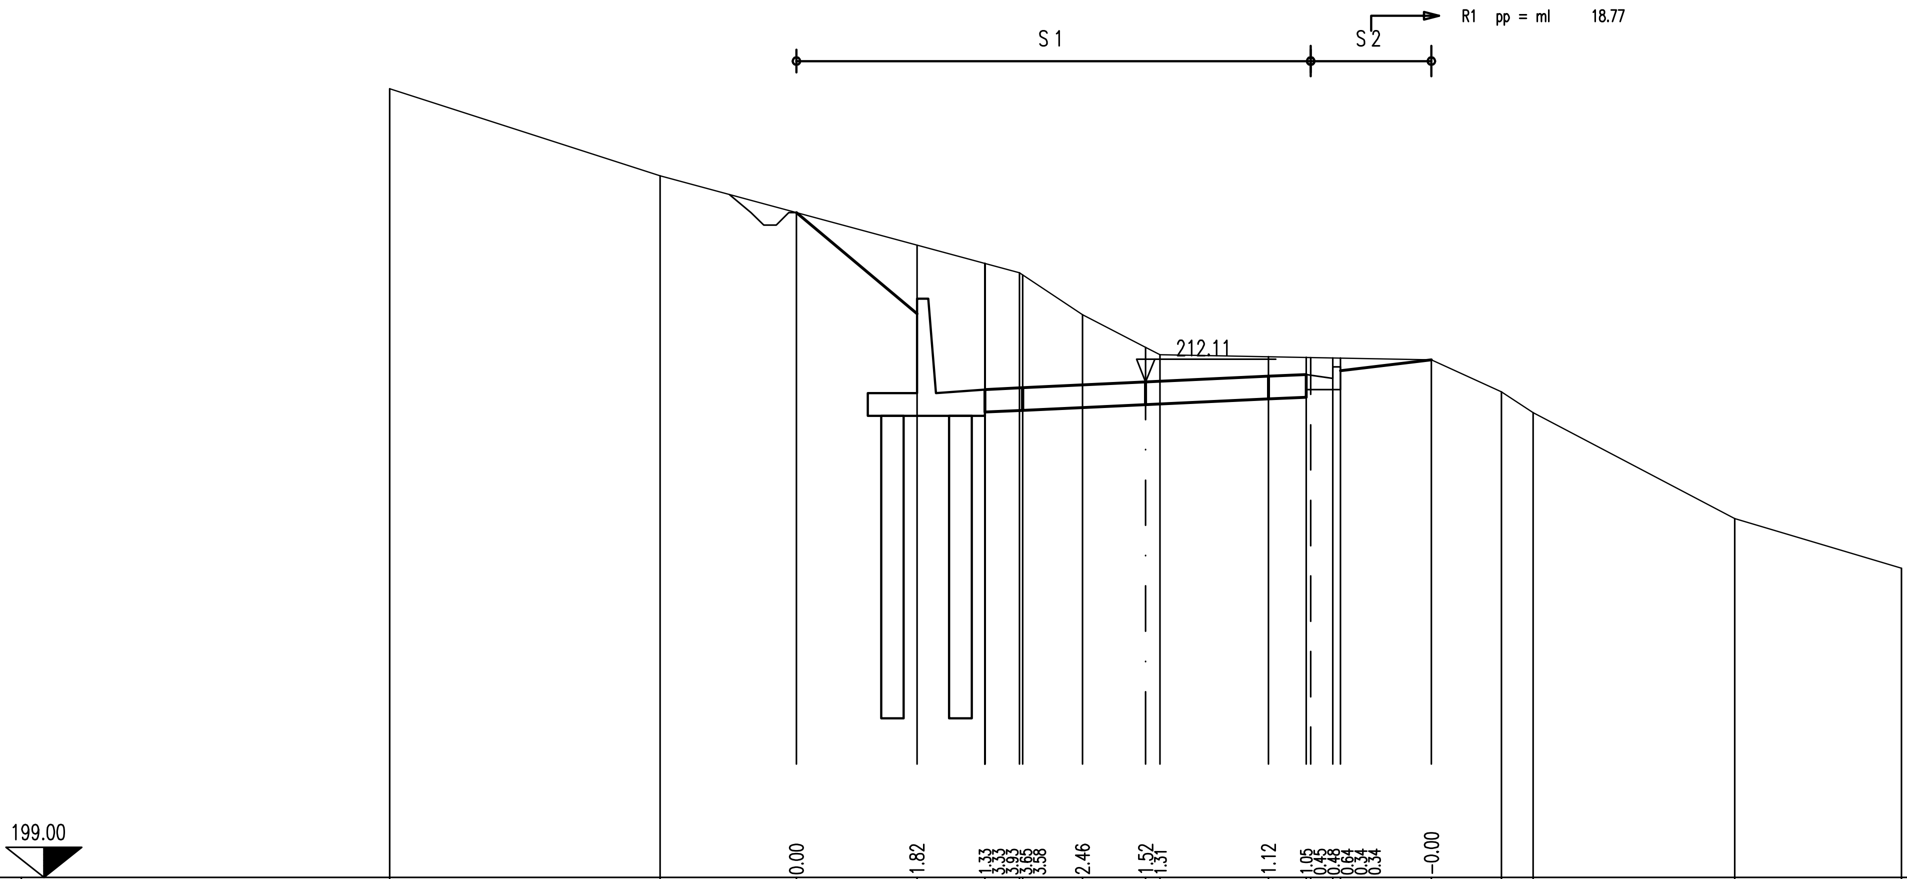

		Values (left to right)
Terreno	Distanze parziali	7.15 · 3.61 · 3.19 · 1.80 · 0.91 · 0.00 · 1.58 · 1.67 · 0.38 · 2.87 · 1.00 · 0.12 · 0.58 · 0.20 · 2.41 · 1.85 · 0.84 · 5.33 · 4.42
Terreno	Quote	219.87 · 217.56 · 216.59 · 215.73 · 215.25 · 215.00 · 214.94 · 213.89 · 213.03 · 212.84 · 212.78 · 212.76 · 212.76 · 212.75 · 212.74 · 212.70 · 211.85 · 211.29 · 208.49 · 207.18
Progetto	Distanze parziali	3.19 · 1.80 · 1.00 · 3.25 · 3.25 · 1.00 · 0.12 · 0.58 · 0.20 · 2.41
Progetto	Quote	216.59 · 213.91 · 213.91 · 211.91 · 211.31 · 211.36 · 211.51 · 211.66 · 211.71 · 212.31 · 212.27 · 212.11 · 212.41 · 212.41 · 212.70

SEZIONE N. 55

PROG. 992.51

QP = 213.66

R 1 =mq	0.03
R =mq	0.03
S 1 =mq	14.49
S 2 =mq	0.00
S =mq	14.49

ml 19.47 da sez.n. 54 ← → ml 7.49 a sez.n. 56

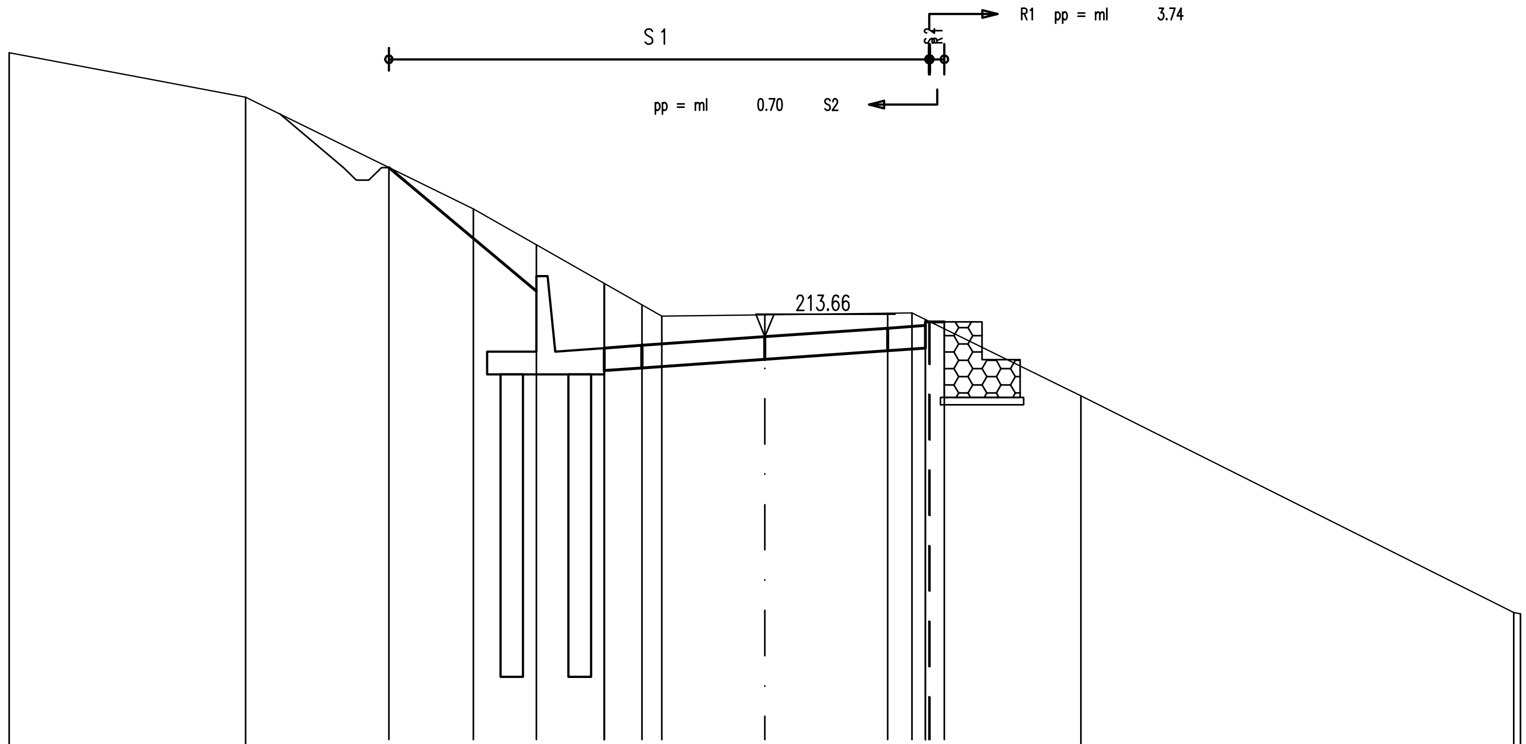

200.00

		0.00, 0.78, 1.23, 0.21, 1.71, 2.31, 1.67, 1.33, 1.18, 1.00, 0.96, 0.76, 0.16, 0.06, 0.01, 0.00, −0.19
Terreno	Distanze parziali	6.25, 3.80, 2.23, 1.67, 1.80, 1.00, 0.52, 2.73, 3.25, 0.64, 0.36, 0.00, 0.00, 0.38, 1.00, 1.00, 1.61, 11.46, 0.18
Terreno	Quote	221.17, 220.00, 218.14, 217.04, 216.09, 215.07, 214.50, 214.20, 214.24, 214.28, 214.29, 214.11, 214.07, 214.06, 213.87, 213.38, 212.89, 212.10, 206.36, 206.33
Progetto	Distanze parziali	3.90, 1.80, 1.00, 3.25, 3.25, 1.00, 0.00, 0.00, 0.38, 1.00, 1.00
Progetto	Quote	218.14, 214.86, 214.86, 213.36, 212.76, 212.83, 213.06, 213.29, 213.36, 213.96, 214.06, 214.06, 214.06, 213.06, 213.06

SEZIONE N. 56

PROG. 1000.00

QP = 214.17

R 1 =mq	0.00
R 2 =mq	0.05
R =mq	0.05
S 1 =mq	15.61
S 2 =mq	0.00
S =mq	15.61

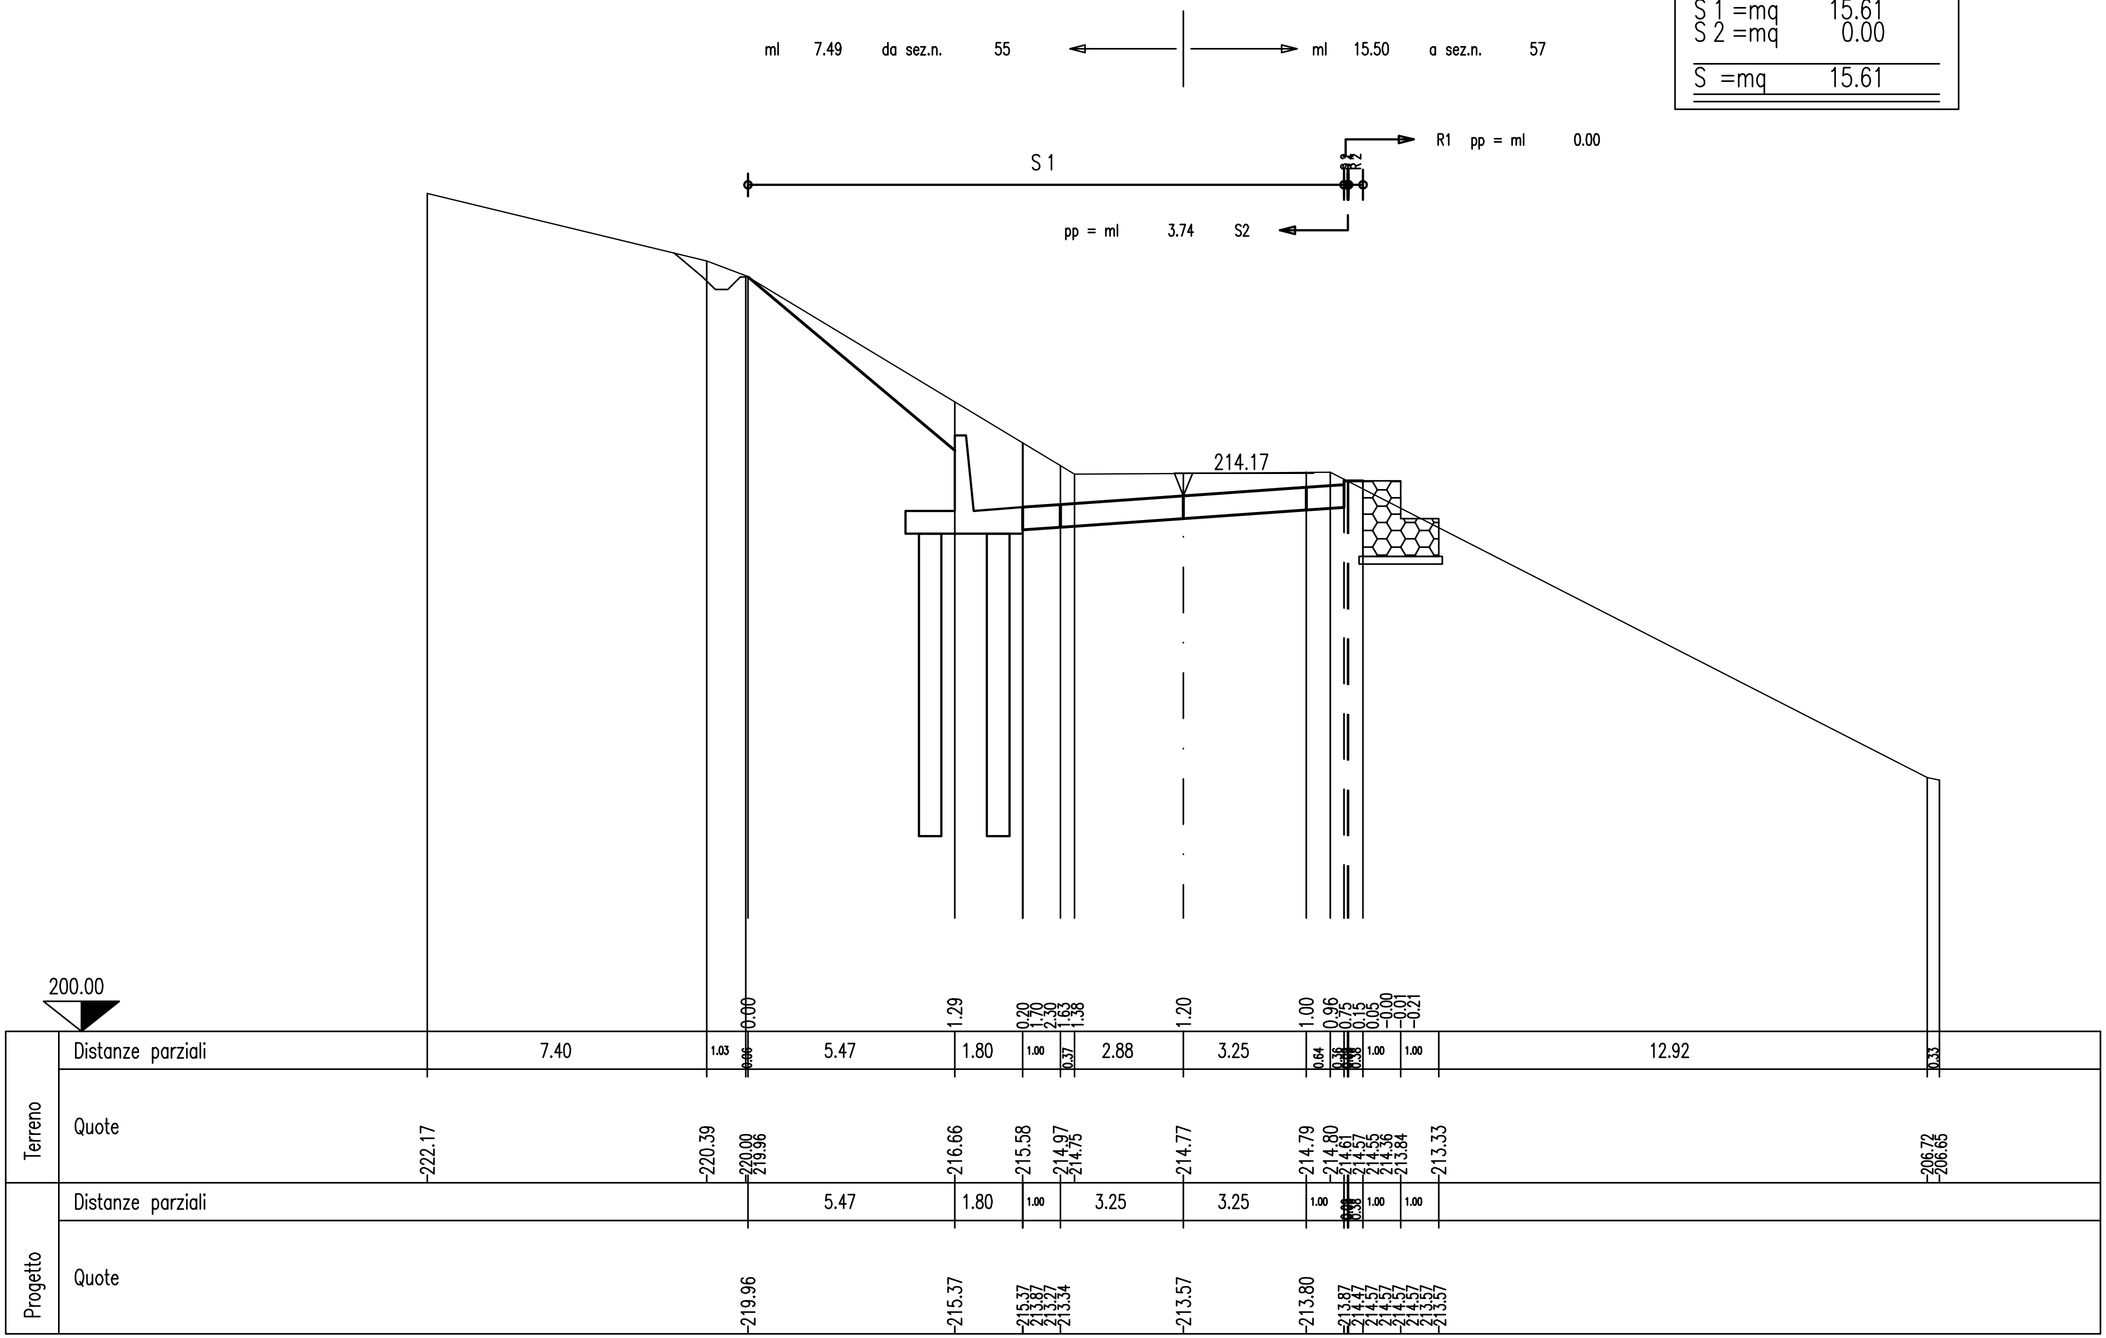

SEZIONE N. 57

PROG. 1015.50
QP = 215.08

R 1 =mq	0.01
R 2 =mq	0.10
R =mq	0.11
S 1 =mq	14.39
S =mq	14.39

ml 15.50 da sez.n. 56 ← → ml 9.50 a sez.n. 58

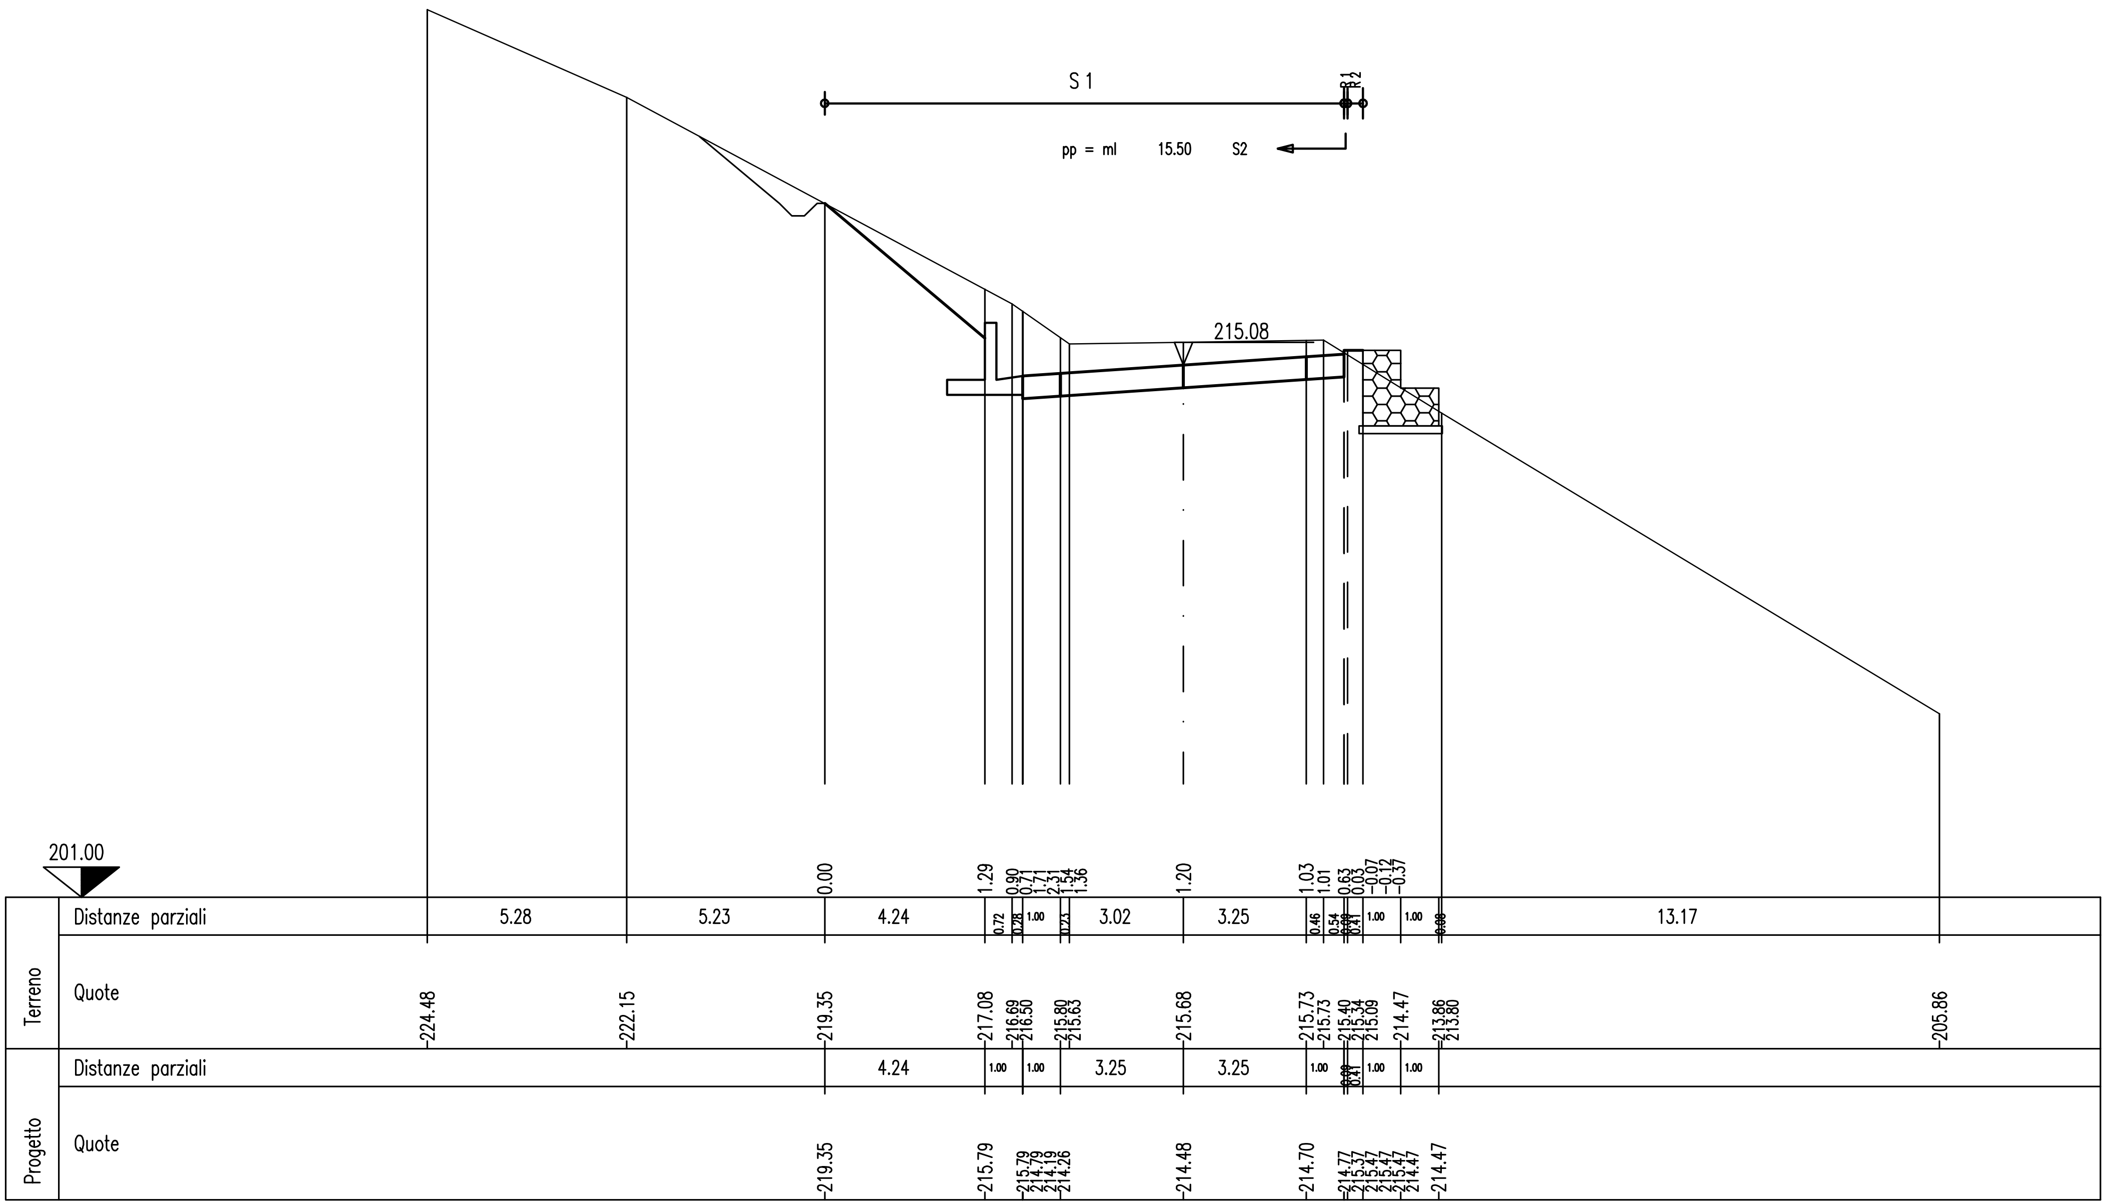

SEZIONE N. 58

PROG. 1025.00

QP = 215.54

R 1 =mq	0.07
R =mq	0.07
S 1 =mq	15.46
S =mq	15.46

ml 9.50 da sez.n. 57 ← → ml 25.00 a sez.n. 59

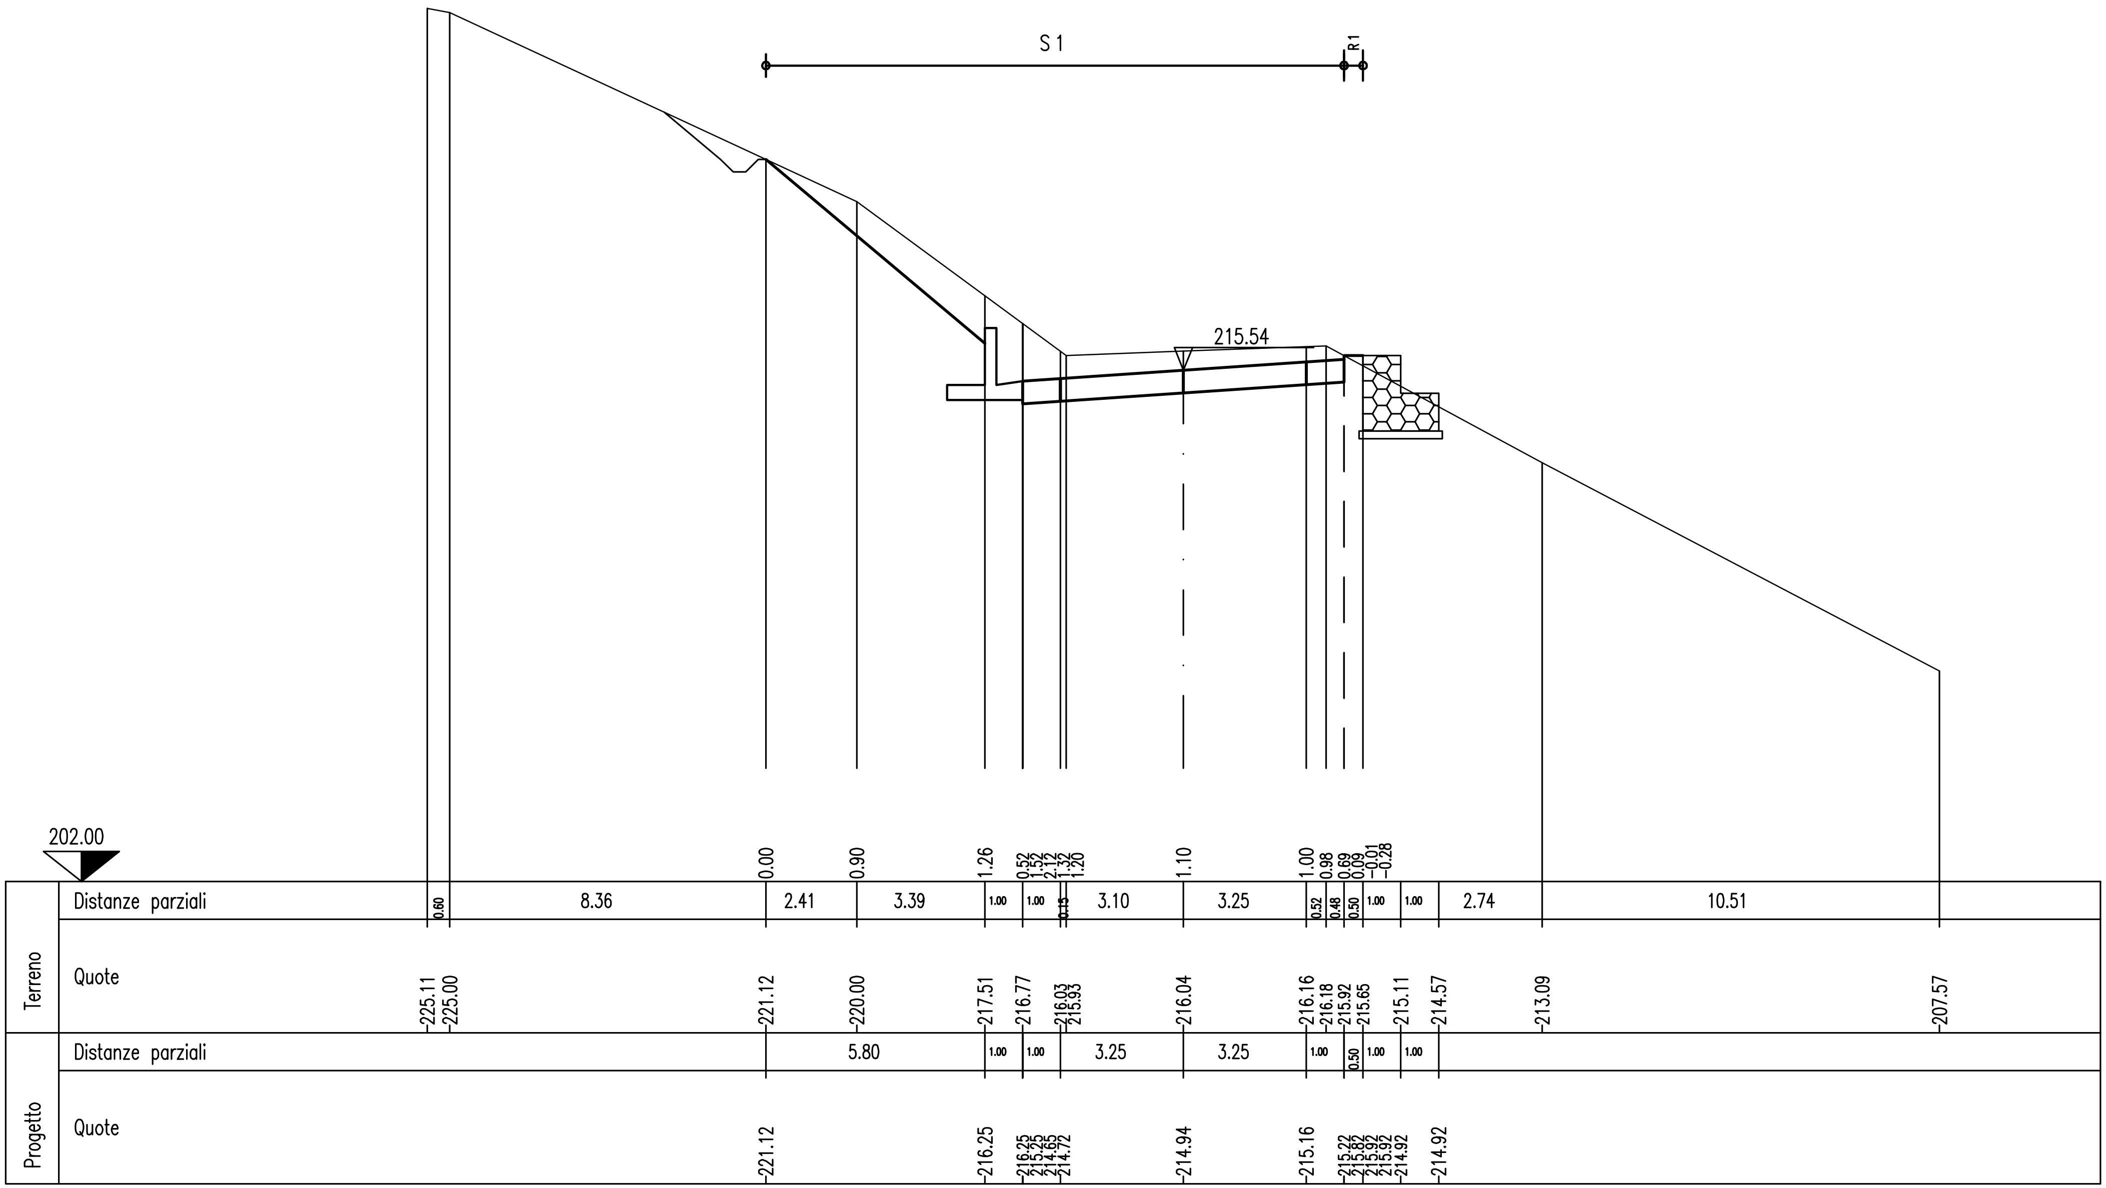

SEZIONE N. 59

PROG. 1050.00

QP = 216.38

R 1 =mq	0.36
R =mq	0.36
S 1 =mq	11.34
S 2 =mq	0.01
S =mq	11.35
Sc=ml	0.50

ml 25.00 da sez.n. 58 ← → ml 5.91 a sez.n. 60

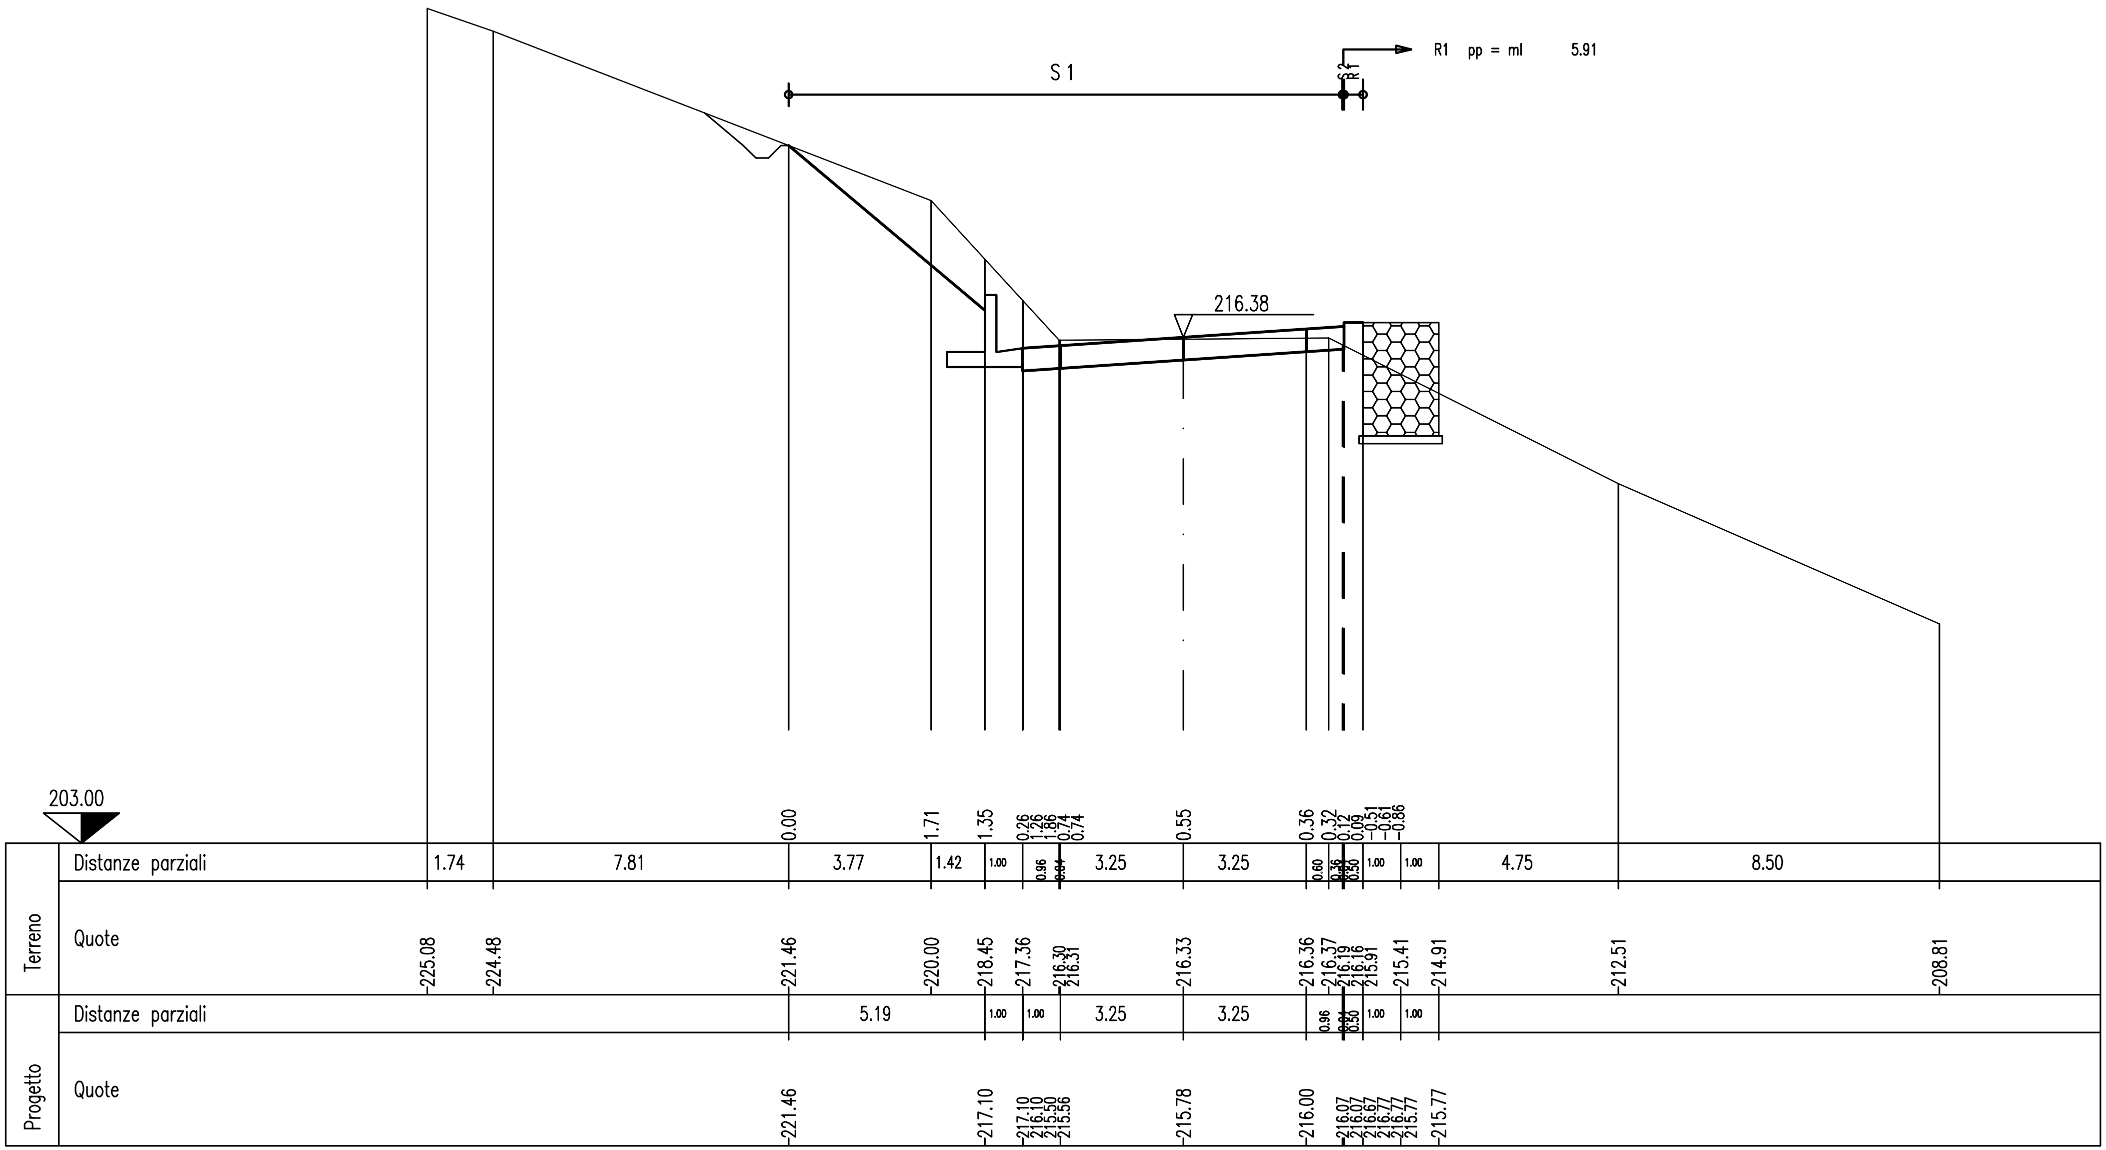

SEZIONE N. 60

PROG. 1055.91

QP = 216.51

R 1 =mq	0.00
R 2 =mq	0.41
R =mq	0.41
S 1 =mq	9.04
S 2 =mq	0.32
S =mq	9.36
Sc=ml	0.54

ml 5.91 da sez.n. 59 ← → ml 19.09 a sez.n. 61

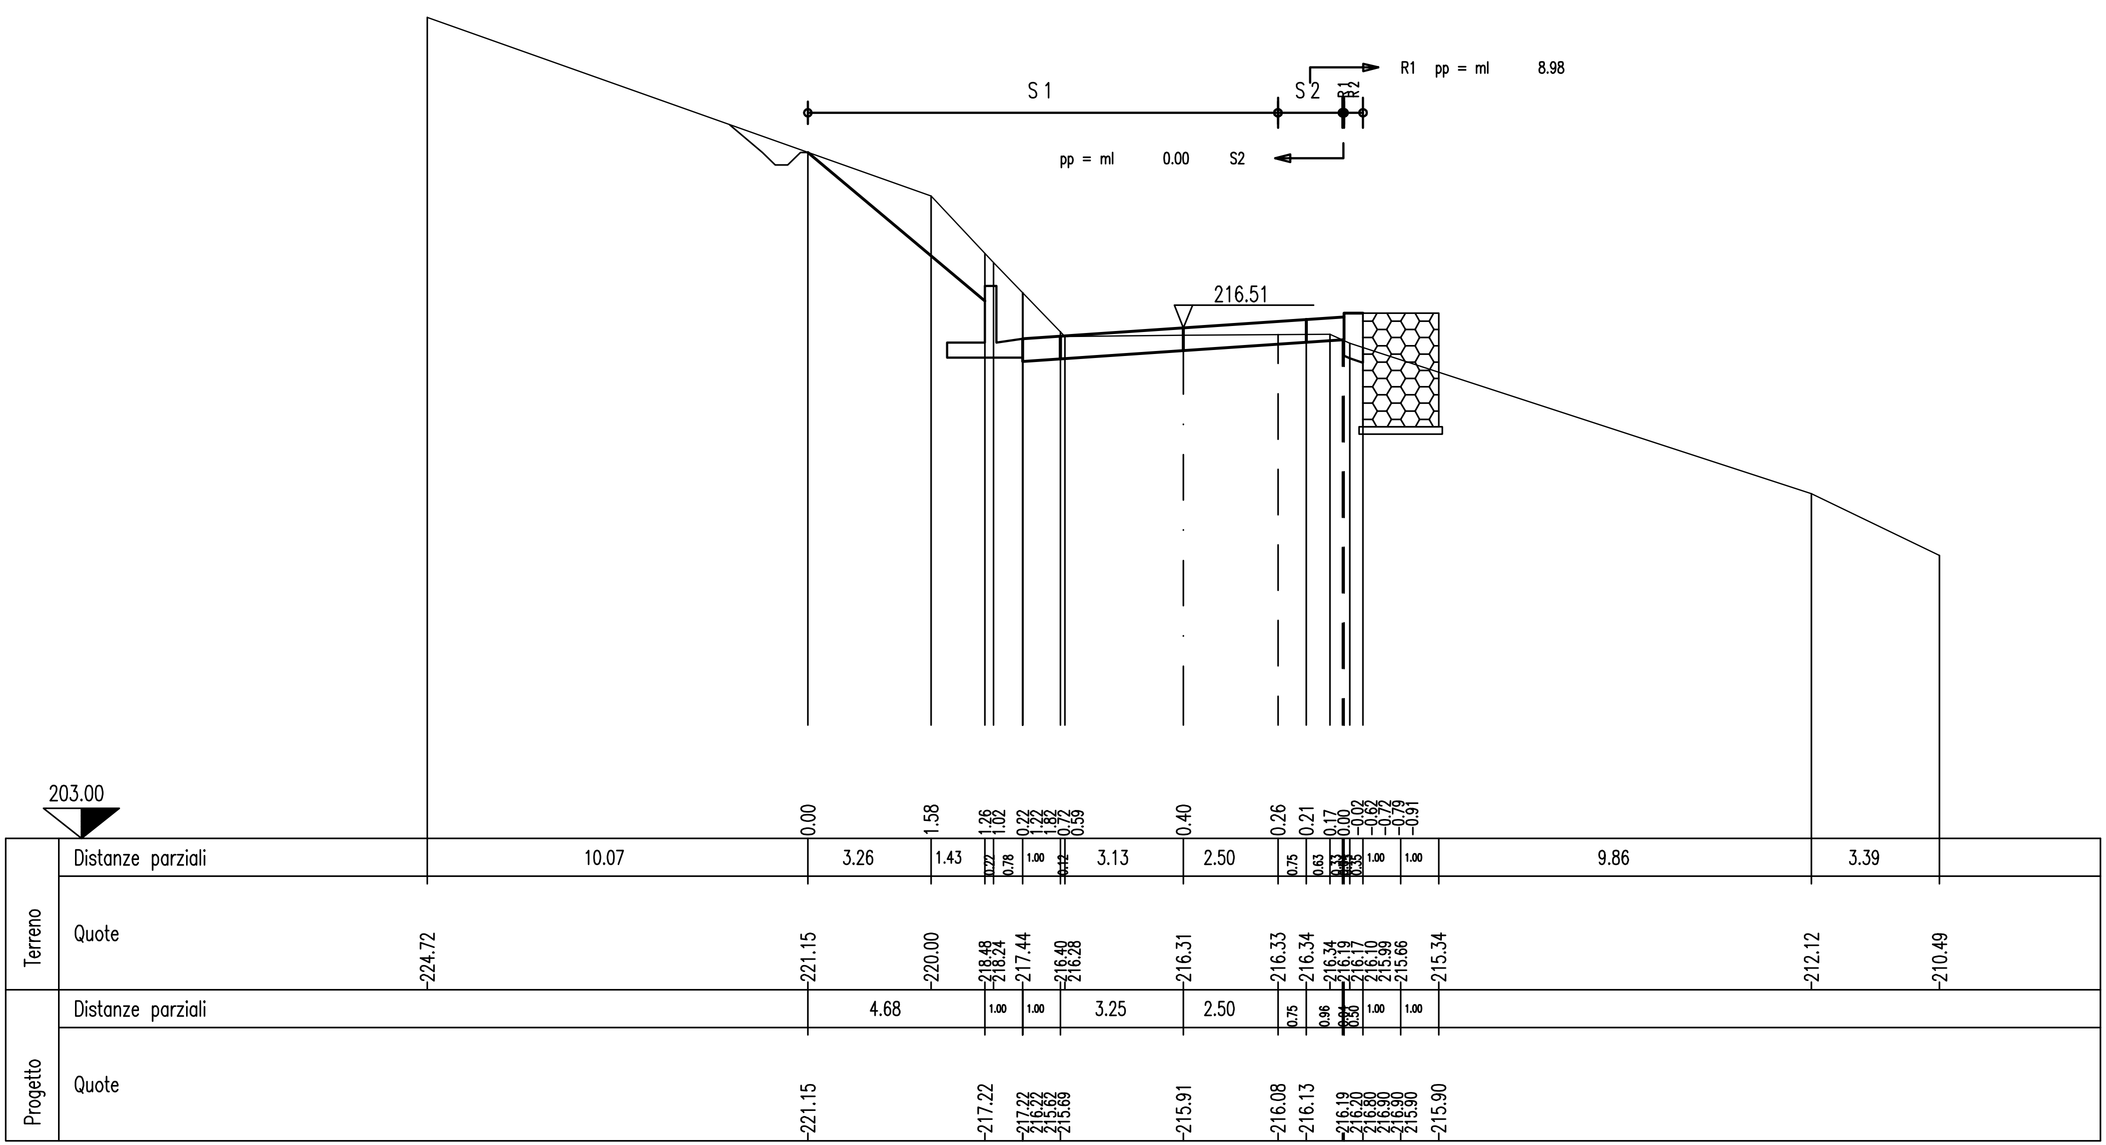

SEZIONE N. 61

PROG. 1075.00

QP = 216.71

R 1 =mq	0.36
R 2 =mq	0.02
R 3 =mq	0.59
R =mq	0.97
S 1 =mq	2.24
S =mq	2.24
Sc=ml	2.25

ml 19.09 da sez.n. 60 ← → ml 21.33 a sez.n. 62

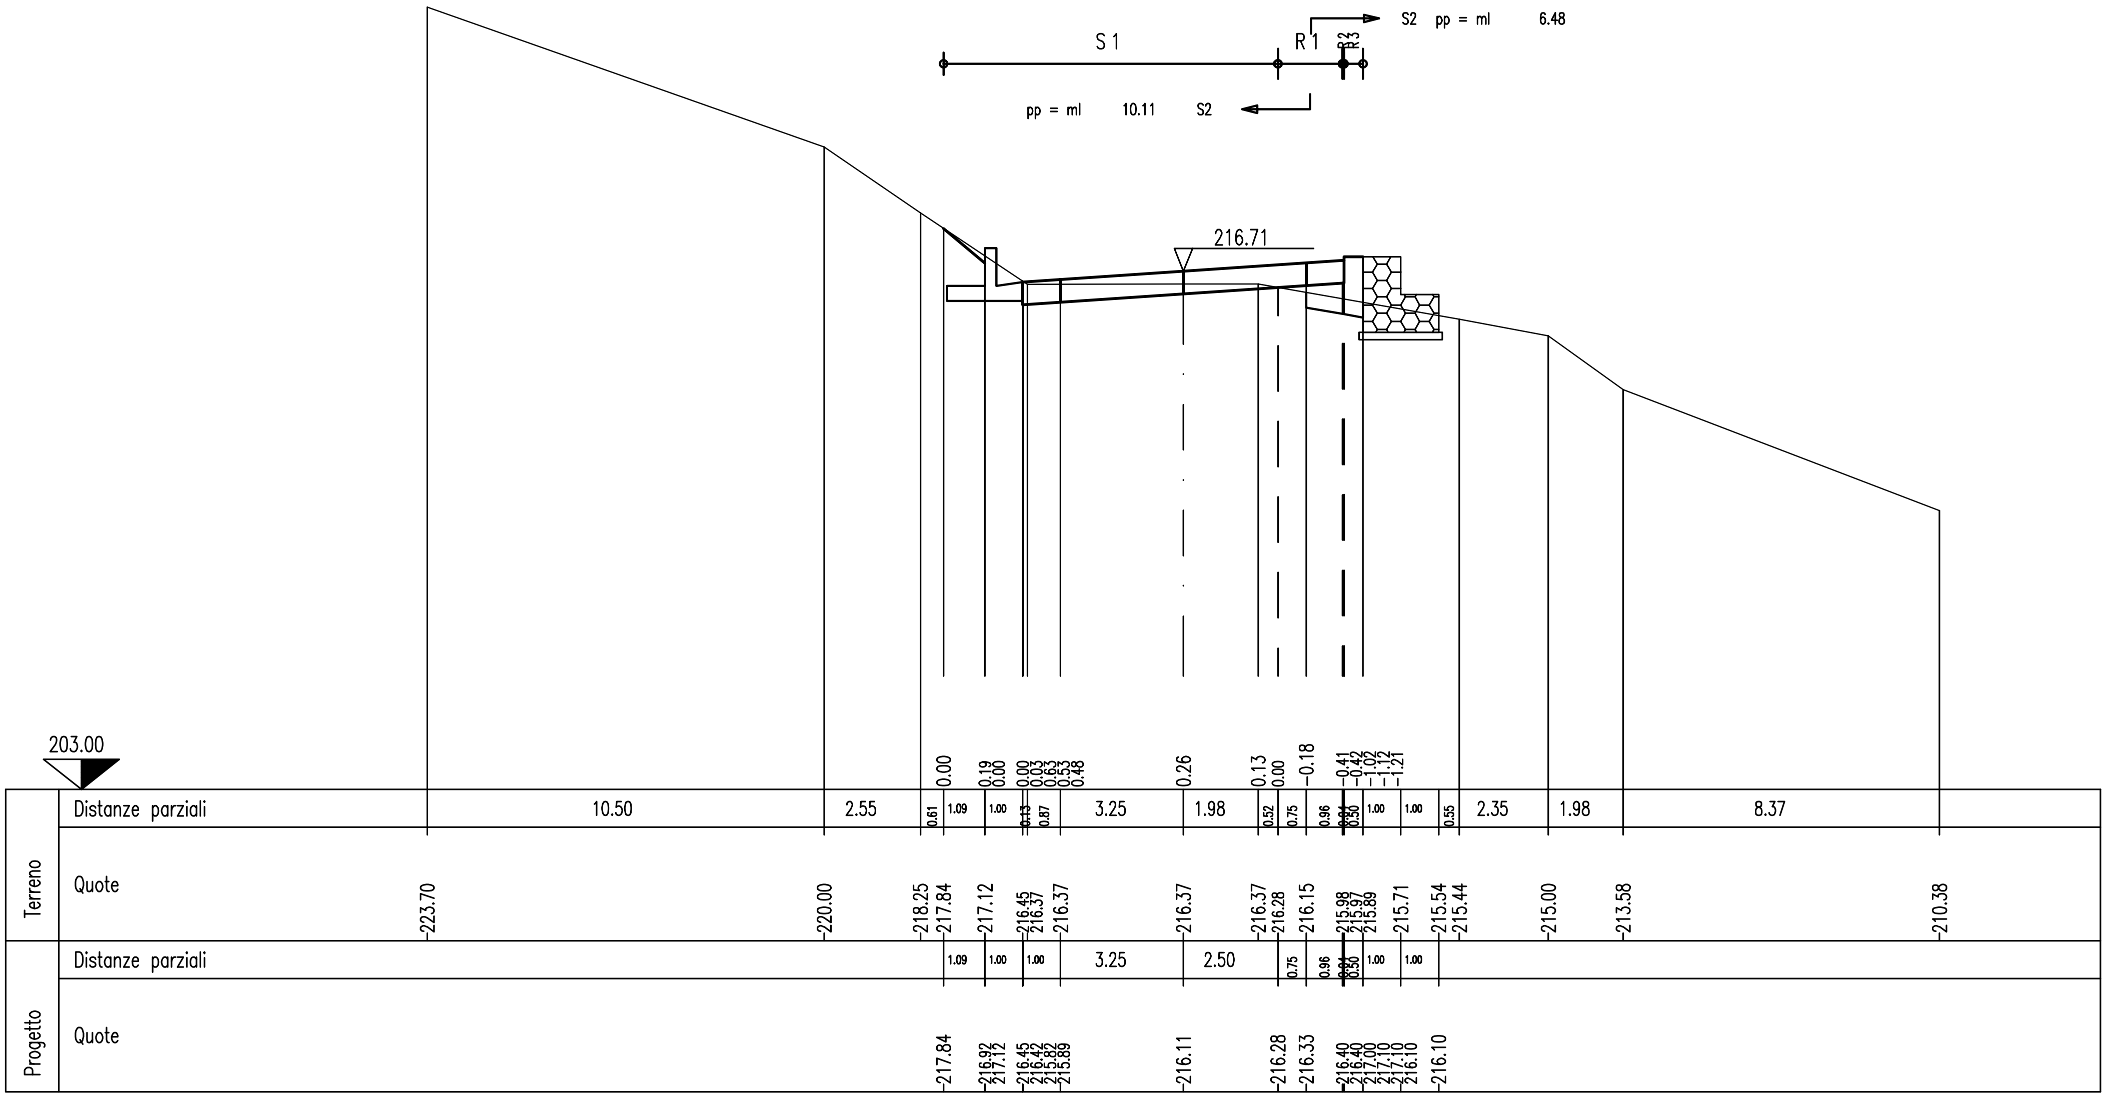

SEZIONE N. 62

PROG. 1096.33

QP = 216.58

ml 21.33 da sez.n. 61 ← → ml 28.67 a sez.n. 63

R 1 =mq	0.29
R =mq	0.29
S 1 =mq	5.94
S 2 =mq	0.87
S =mq	6.81
Sc=ml	1.20

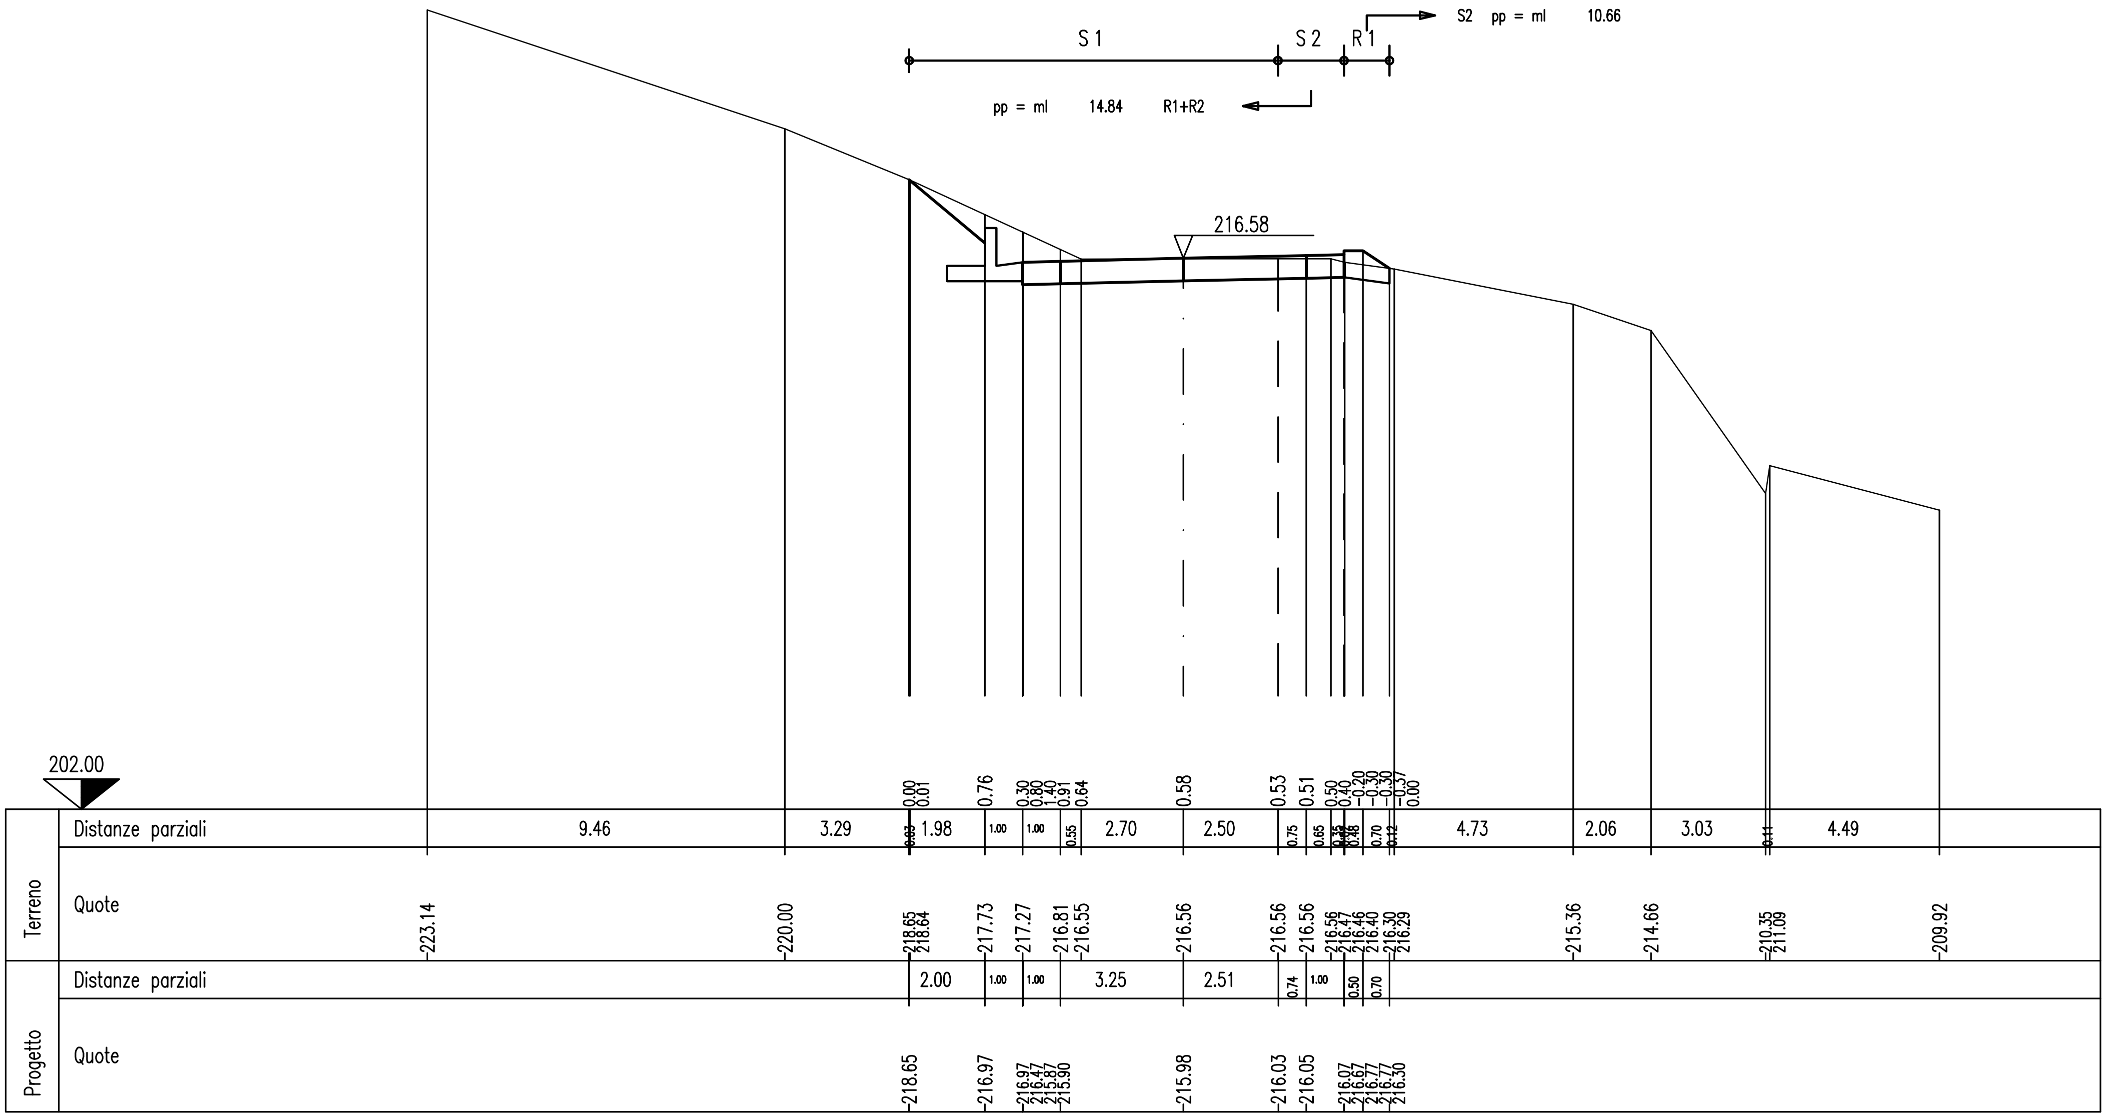

SEZIONE N. 63

PROG. 1125.00

QP = 215.80

R =mq	0.00
S 1 =mq	12.49
S 2 =mq	0.49
S =mq	12.98

ml 28.67 da sez.n. 62 ← → ml 25.00 a sez.n. 64

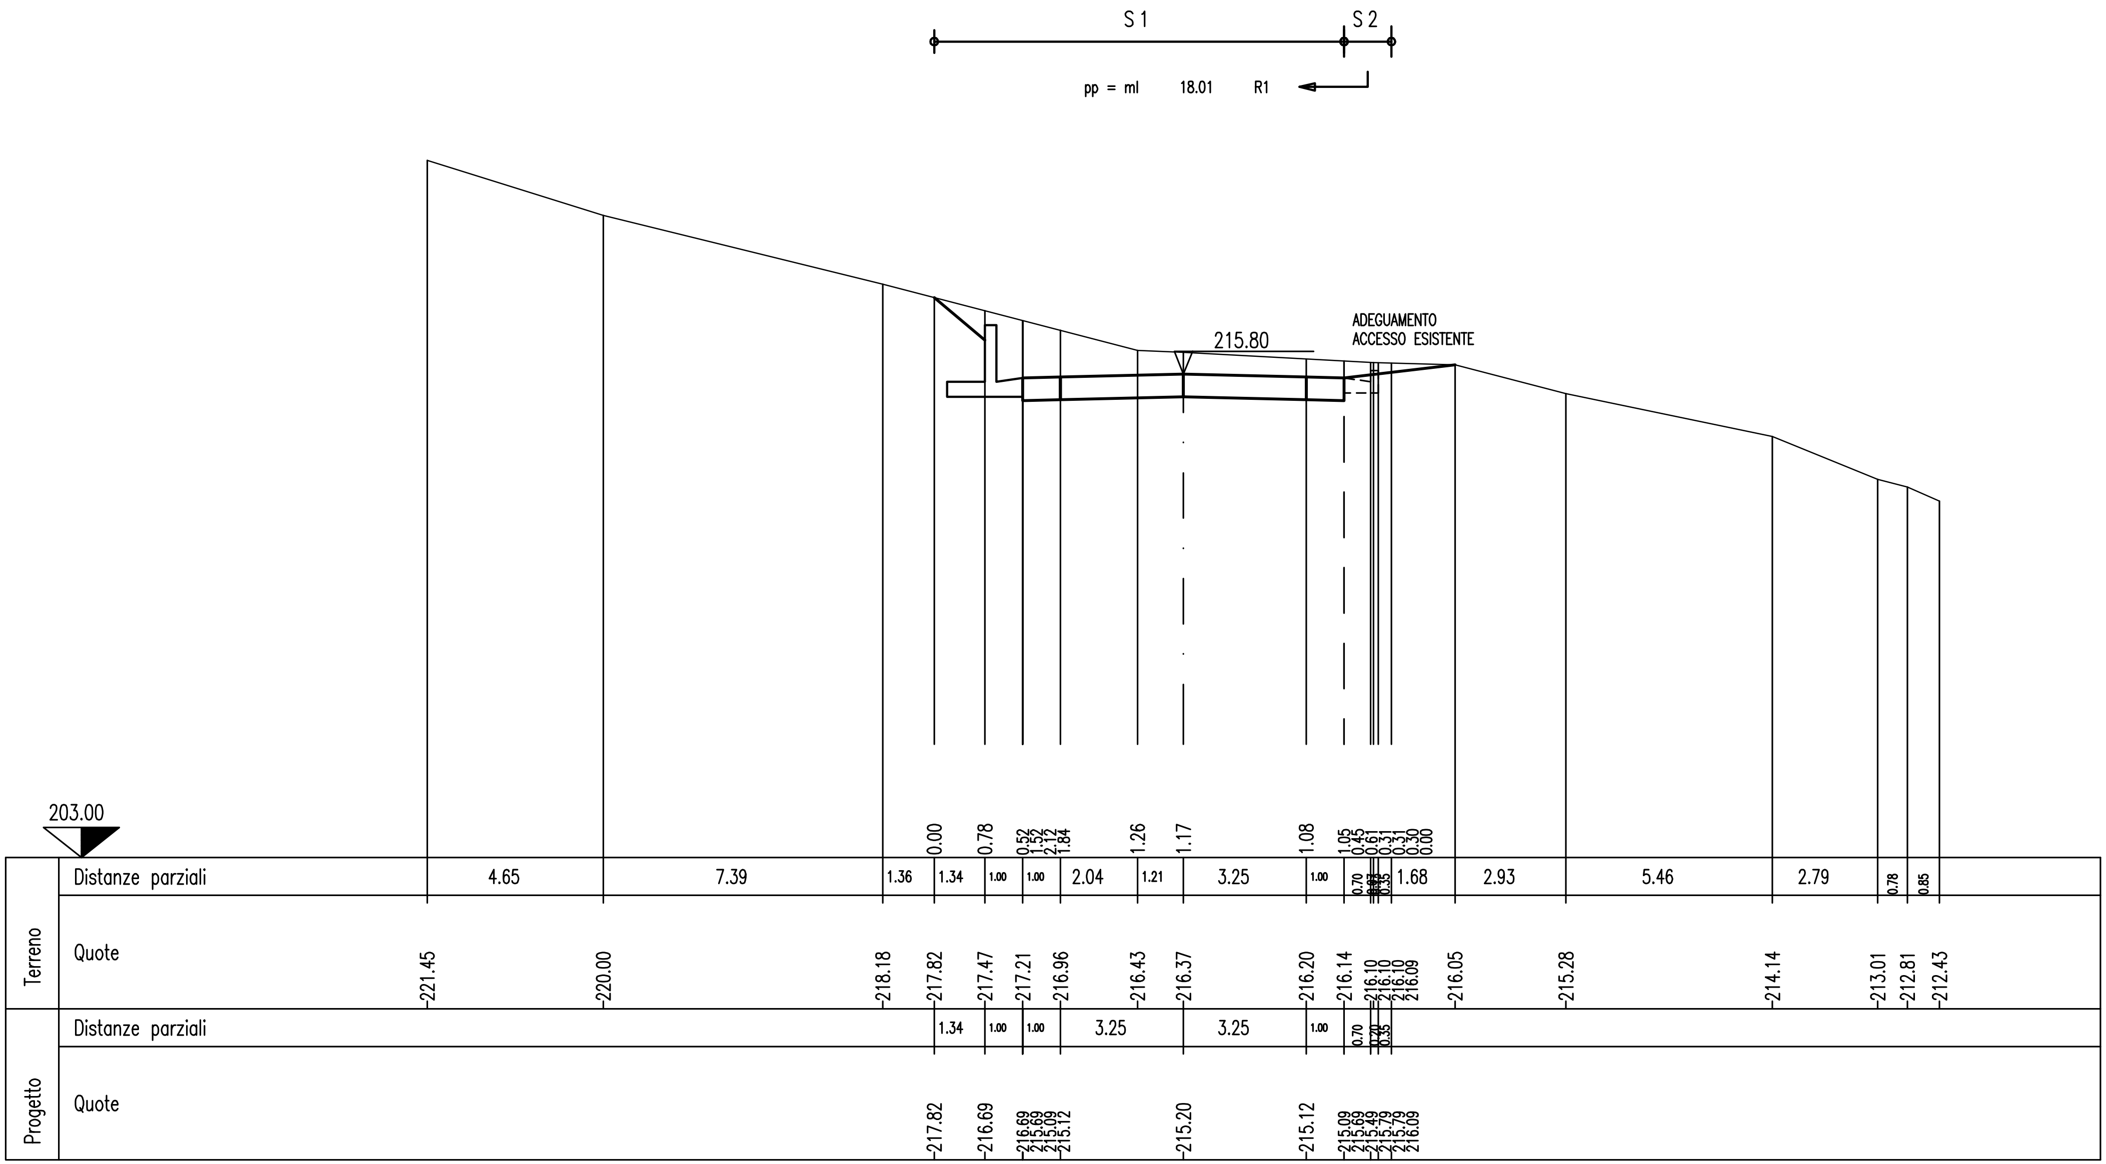

SEZIONE N. 64

PROG. 1150.00
QP = 214.79

R =mq	0.00
S 1 =mq	10.95
S =mq	10.95

ml 25.00 da sez.n. 63 ← → ml 25.00 a sez.n. 65

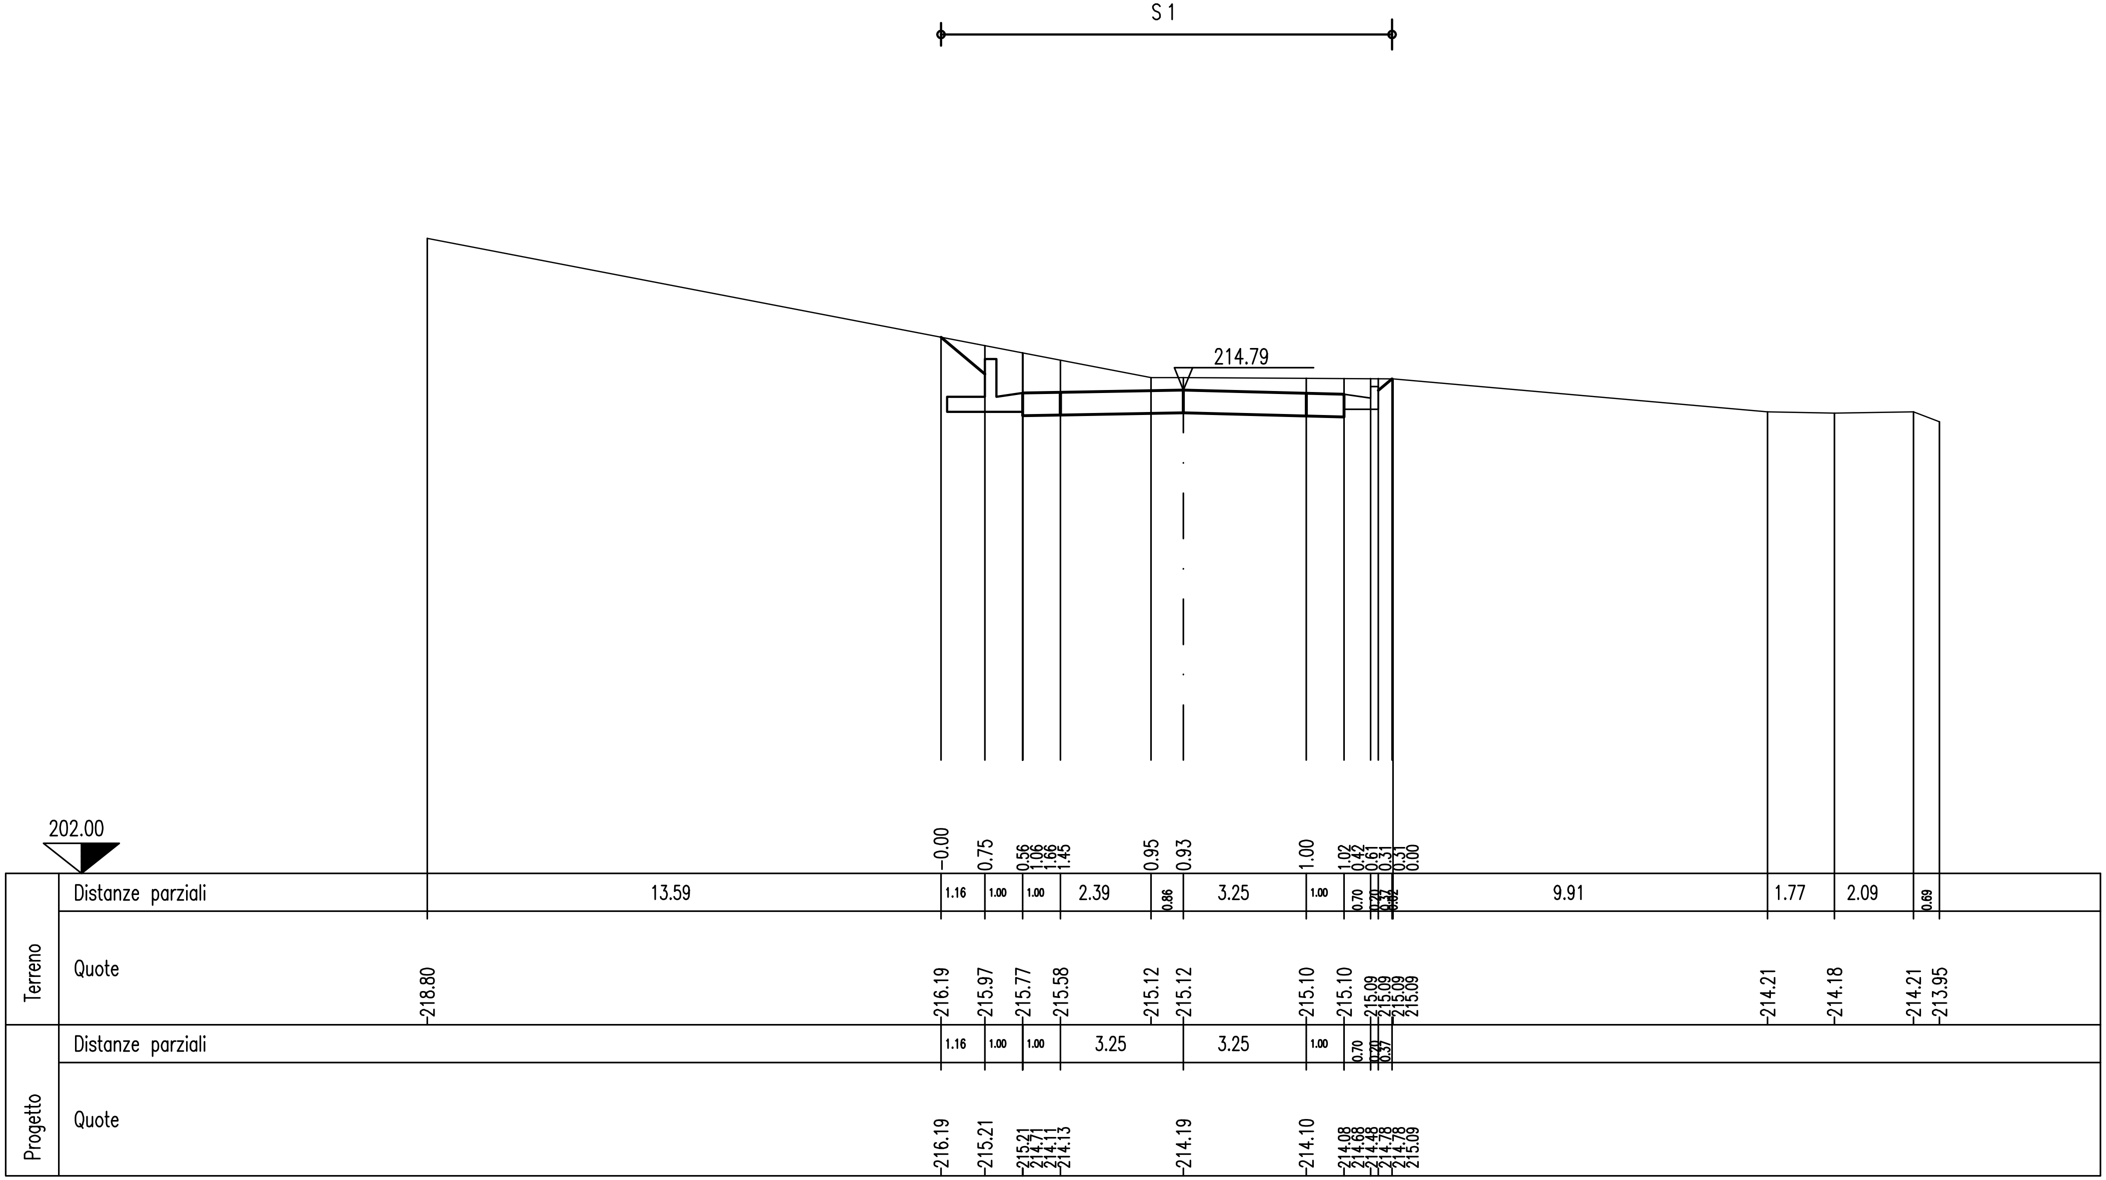

SEZIONE N. 65

PROG. 1175.00
QP = 213.77

R =mq	0.00
S 1 =mq	7.73
S =mq	7.73

ml 25.00 da sez.n. 64 ← → ml 6.65 a sez.n. 66

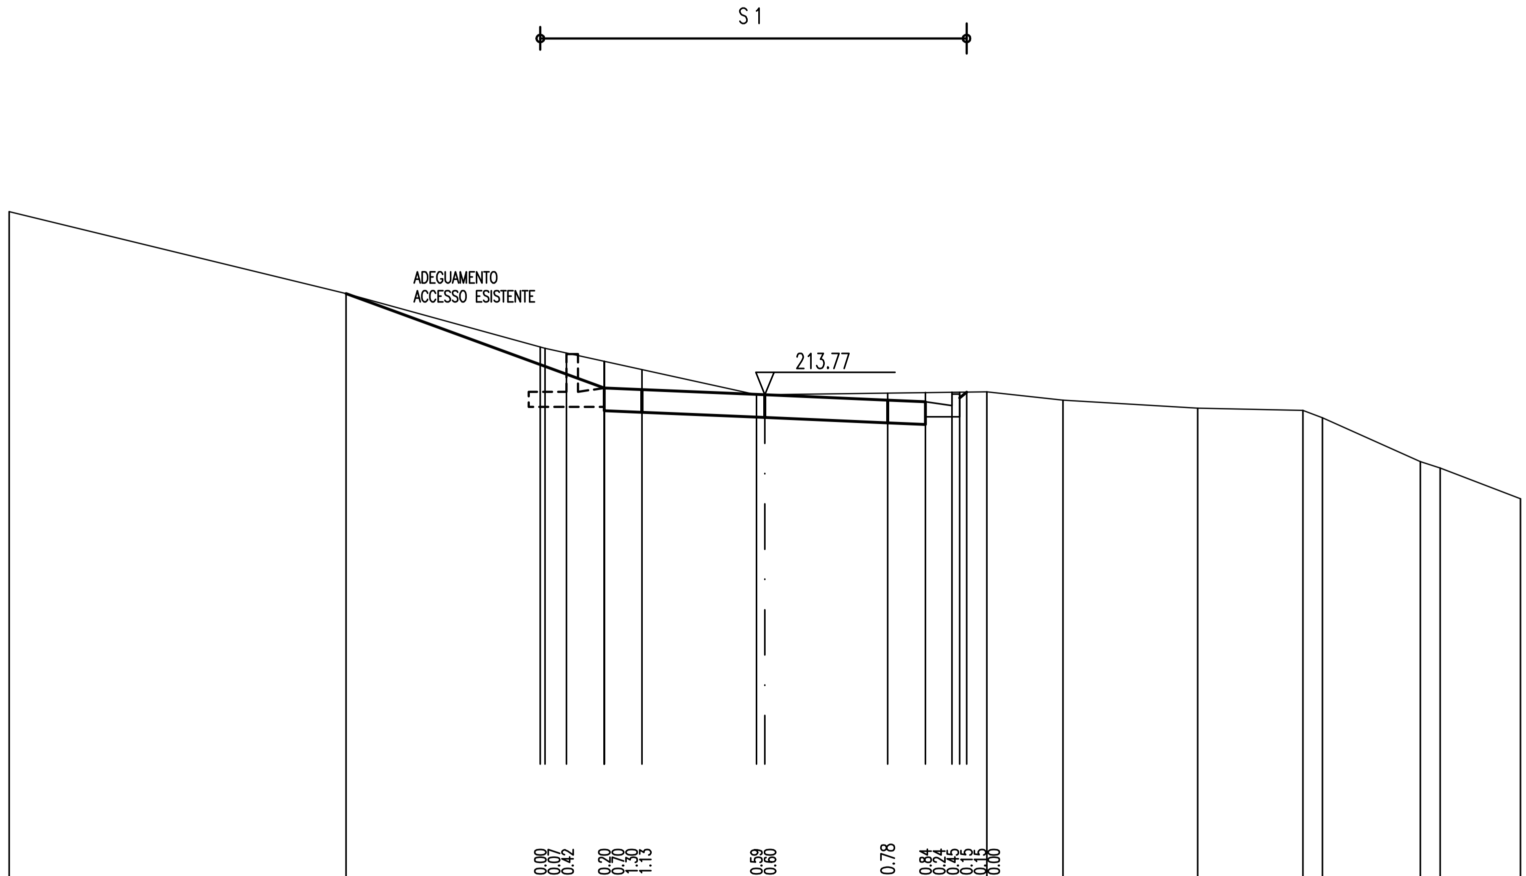

201.00

Terreno

Distanze parziali	8.92	5.14	0.12	0.57	1.00	1.00	3.03	0.22	3.25	1.00	0.70	0.20	0.49	0.19	0.54	2.02	3.56	2.79	0.51	2.59	0.53	2.13
Quote	218.62	216.45	215.03	215.00	214.87	214.65	214.43	213.77	213.77	213.81	213.83	213.84	213.84	213.84	213.85	213.62	213.42	213.36	213.16	212.00	211.84	211.02

Progetto

Distanze parziali	0.69	1.00	1.00	3.25	3.25	1.00	0.70	0.20	0.49	0.19
Quote	215.03	214.45	214.45	213.95	213.35	213.31	213.17	213.03	212.99	213.59	213.39	213.69	213.69	213.84

SEZIONE N. 66

PROG. 1181.65

QP = 213.50

R =mq	0.00
S 1 =mq	8.49
S 2 =mq	0.37
S =mq	8.86

ml 6.65 da sez.n. 65 ← → ml 11.45 a sez.n. 67

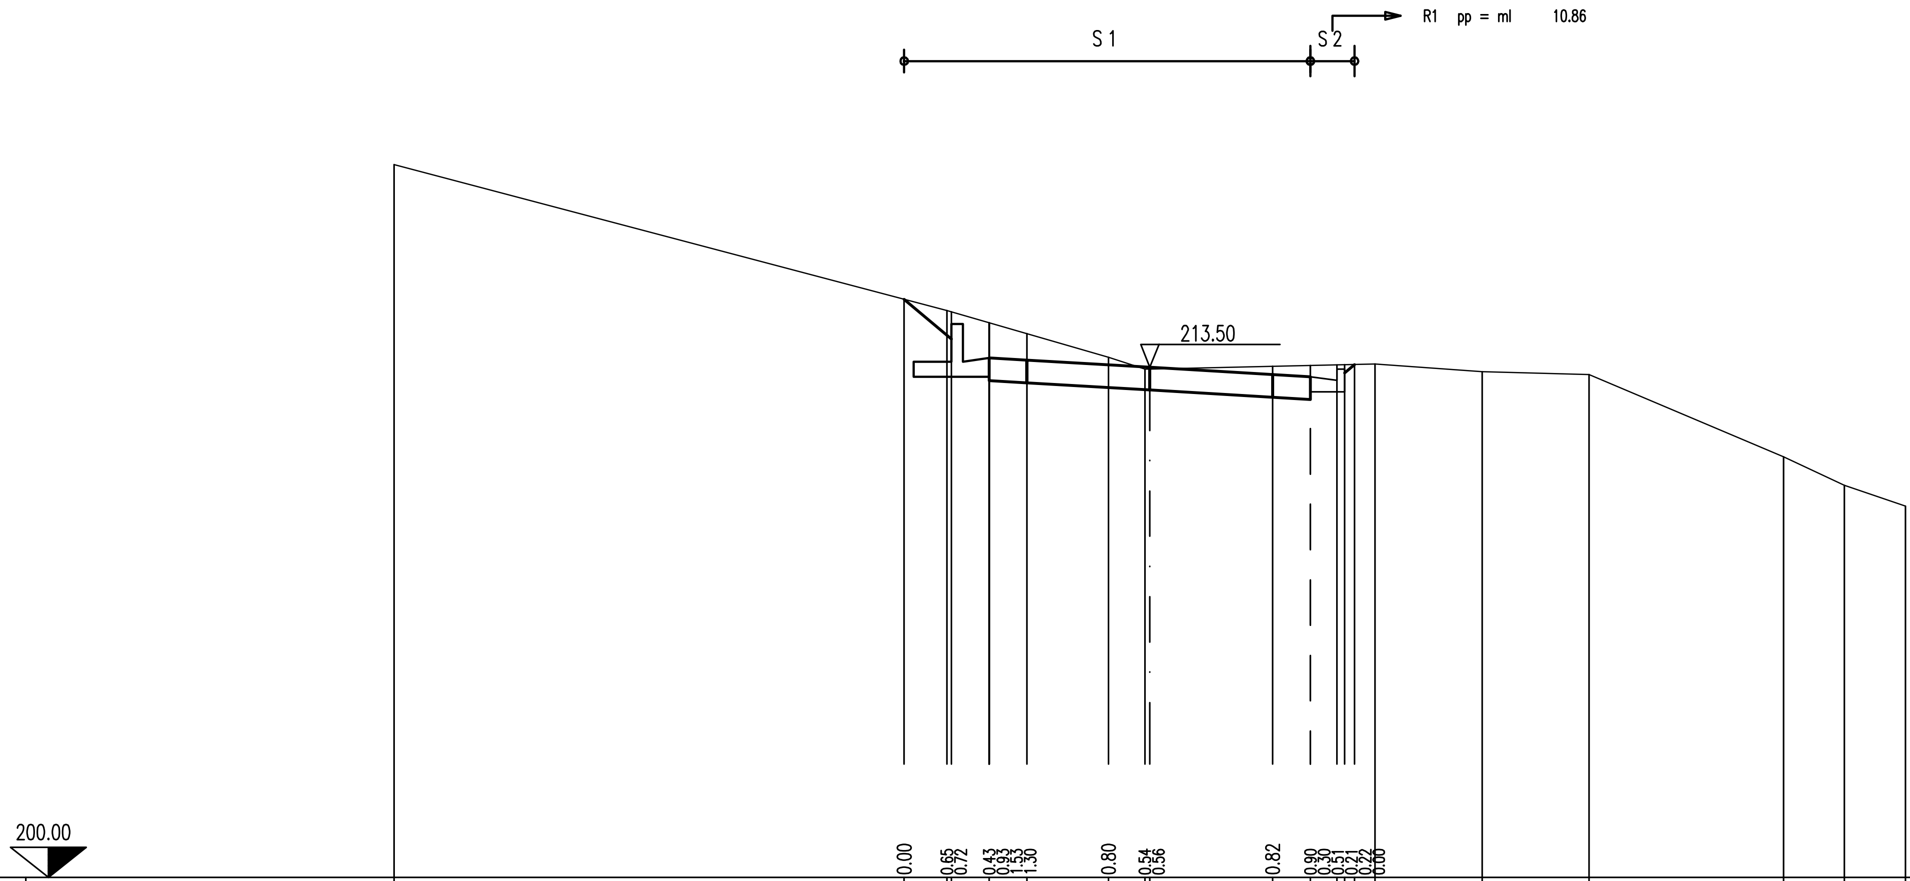

Terreno

Distanze parziali	13.50	1.13	0.12	1.00	1.00	2.16	0.96	0.13	3.25	1.00	0.70	0.20	0.27	0.54	2.84	2.83	5.14	1.61	1.62	
Quote	218.87	215.30	215.00	214.97	214.68	214.39	213.76	213.45	213.45	213.53	213.55	213.56	213.57	213.57	213.59	213.38	213.30	211.13	210.37	209.82

Progetto

Distanze parziali	1.25	1.00	1.00	3.25	3.25	1.00	0.70	0.20	0.27					
Quote	215.30	214.25	214.25	213.75	213.15	213.09	212.90	212.71	212.65	213.25	213.05	213.35	213.35	213.57

SEZIONE N. 67

PROG. 1193.09

QP = 213.03

R 1 =mq	0.02
R =mq	0.02
S 1 =mq	7.76
S =mq	7.76

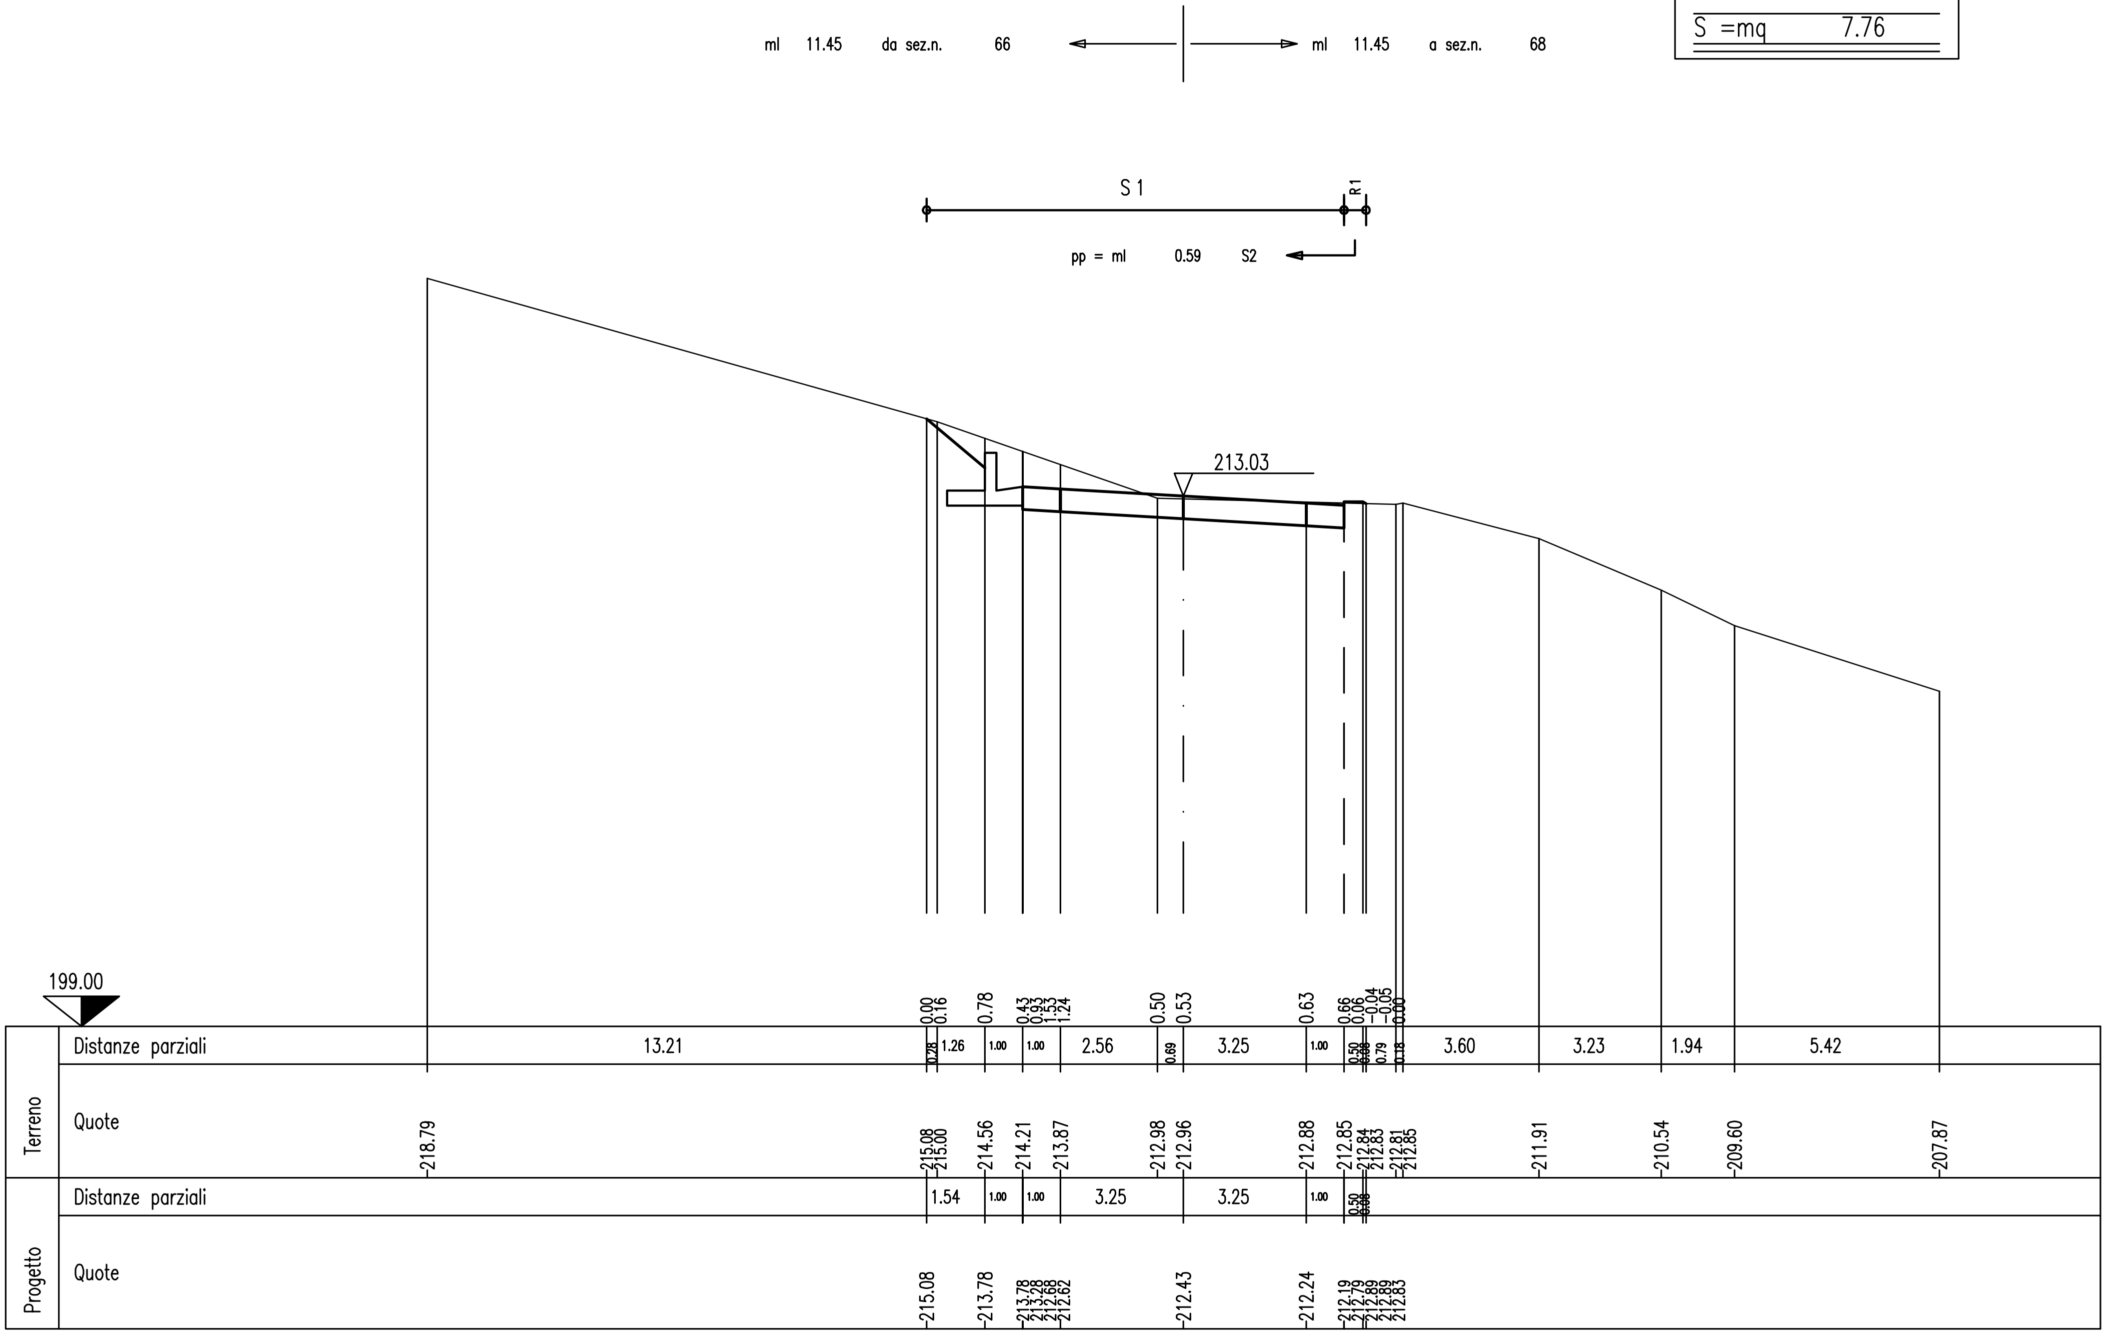

SEZIONE N. 68

PROG. 1204.54

QP = 212.57

ml 11.45 da sez.n. 67 ← → ml 21.33 a sez.n. 69

R 1 =mq	0.30
R =mq	0.30
S 1 =mq	4.36
S =mq	4.36
Sc=ml	0.50

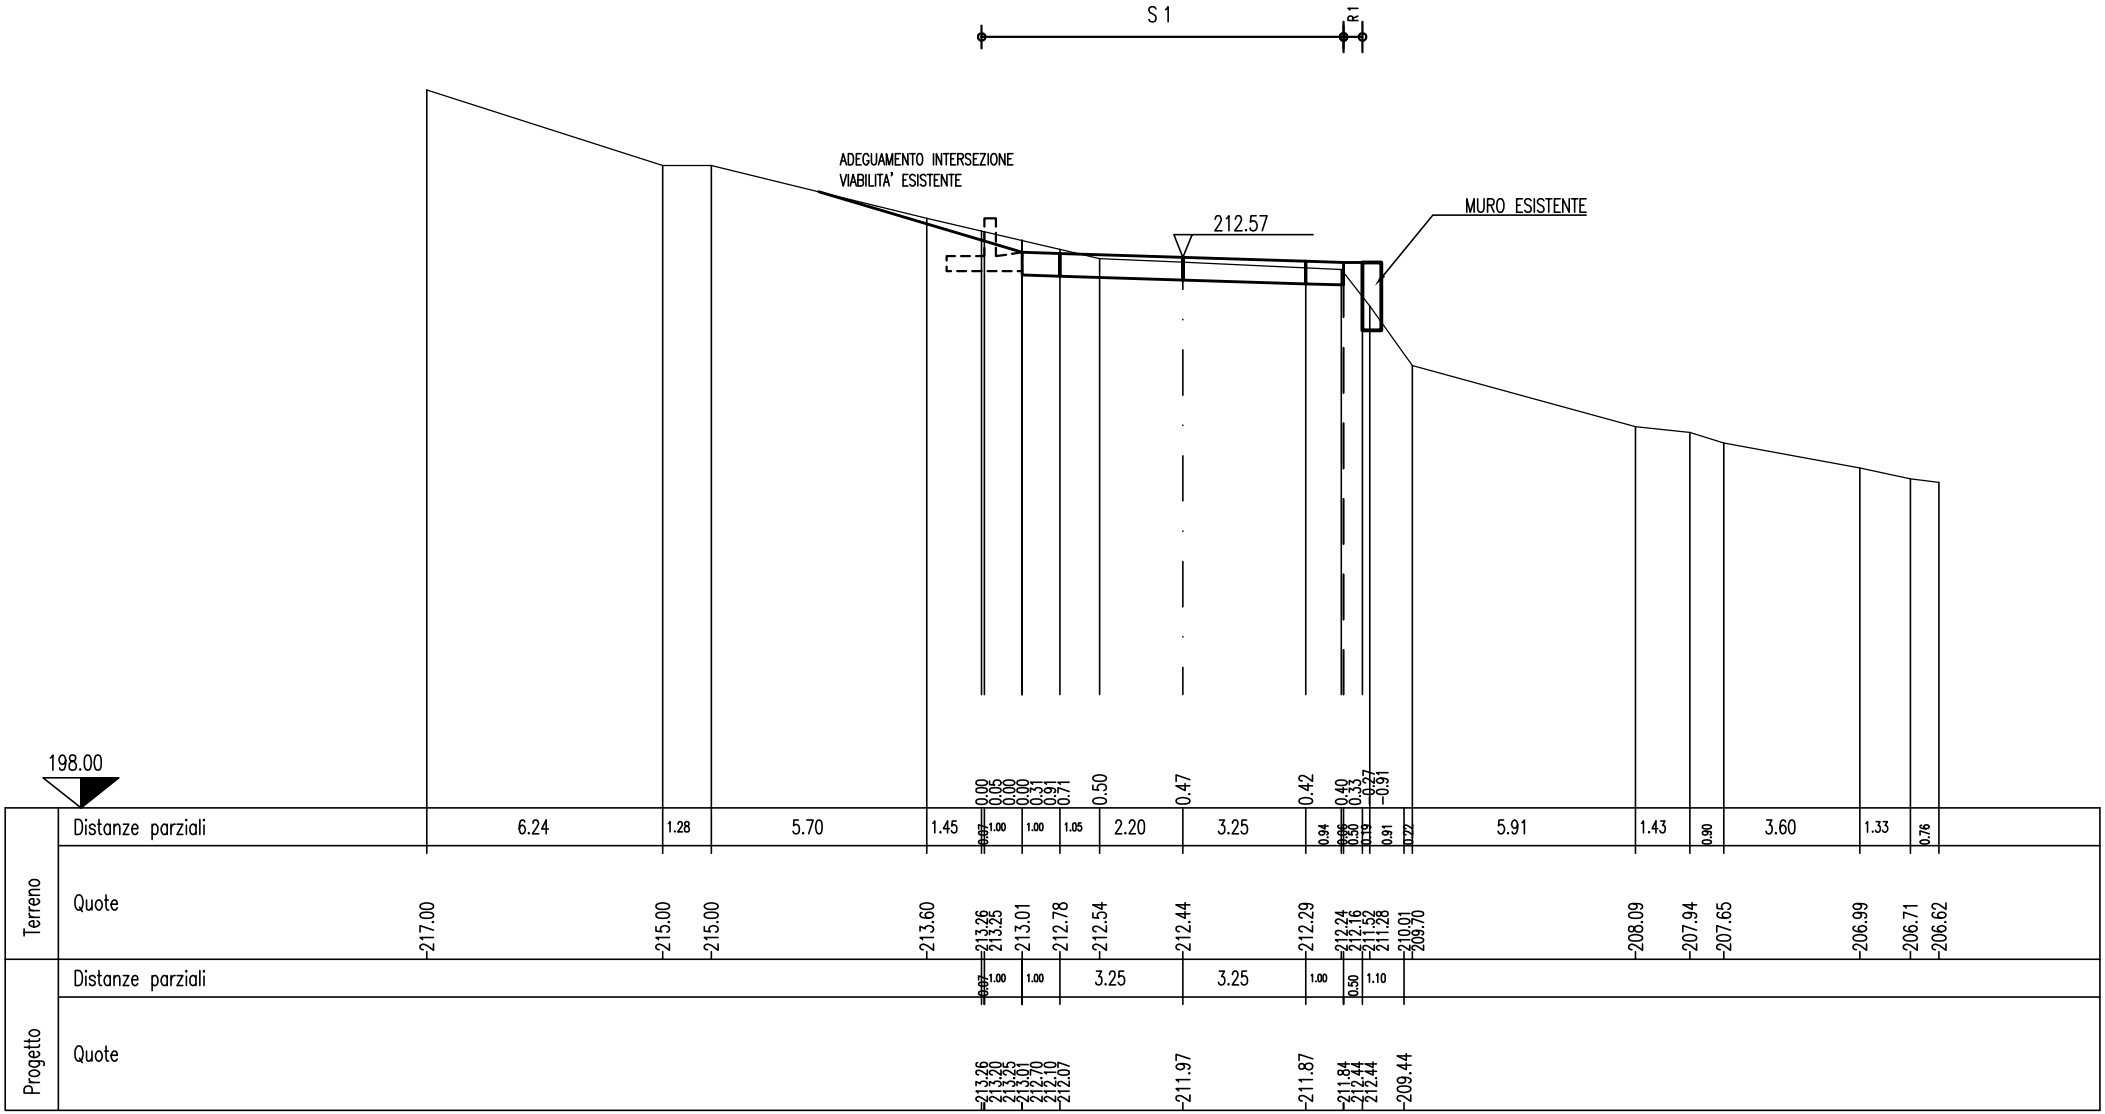

SEZIONE N. 69

PROG. 1225.87

QP = 211.70

R 1 =mq	0.50
R =mq	0.50
S 1 =mq	3.23
S 2 =mq	0.78
S =mq	4.01
Sc=ml	1.36

ml 21.33 da sez.n. 68 ← → ml 24.13 a sez.n. 70

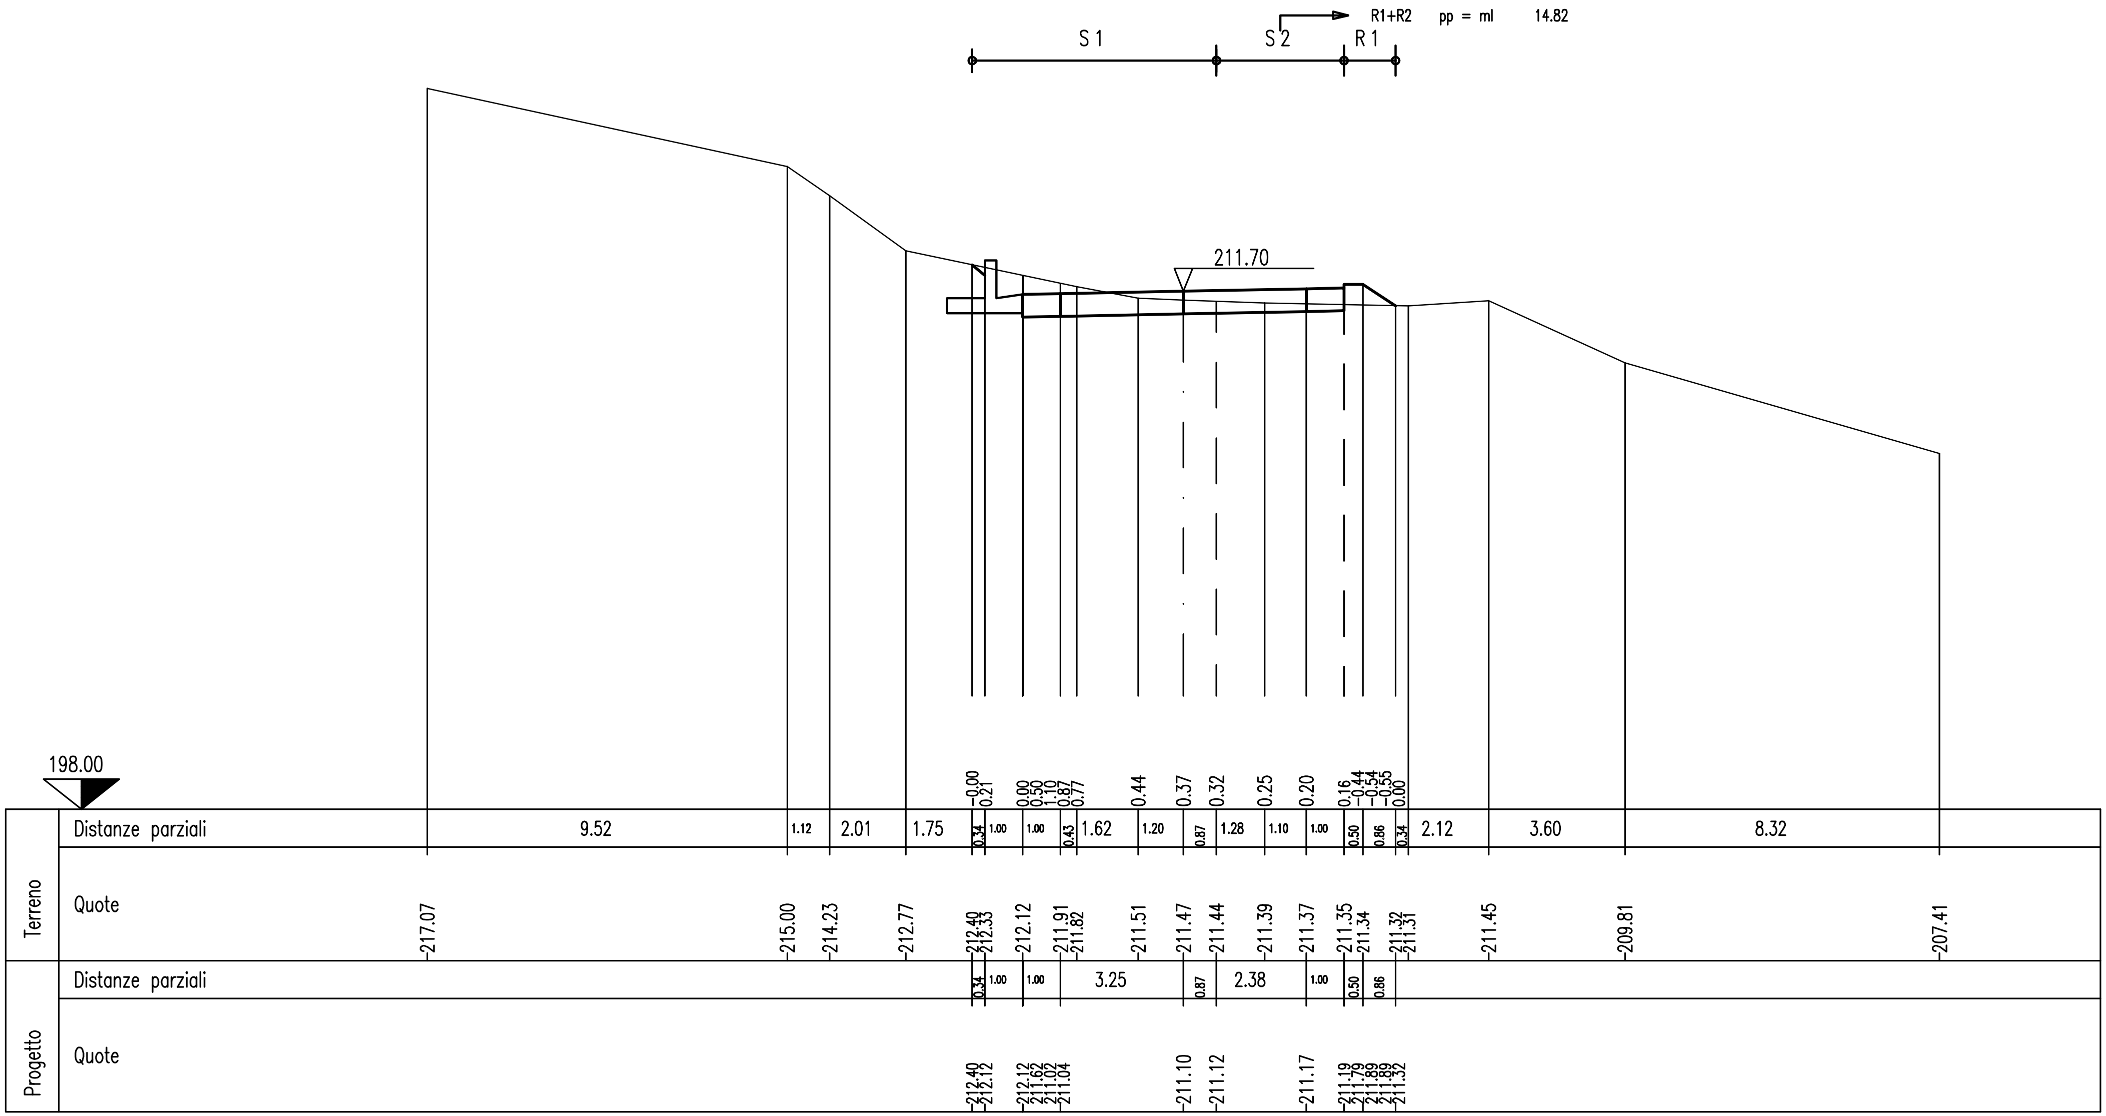

SEZIONE N. 70

PROG. 1250.00

QP = 210.72

R 1 =mq	0.01
R 2 =mq	0.48
R 3 =mq	0.90
R =mq	1.39
S 1 =mq	5.68
S =mq	5.68
Sc=ml	5.03

ml 24.13 da sez.n. 69 ← → ml 6.33 a sez.n. 71

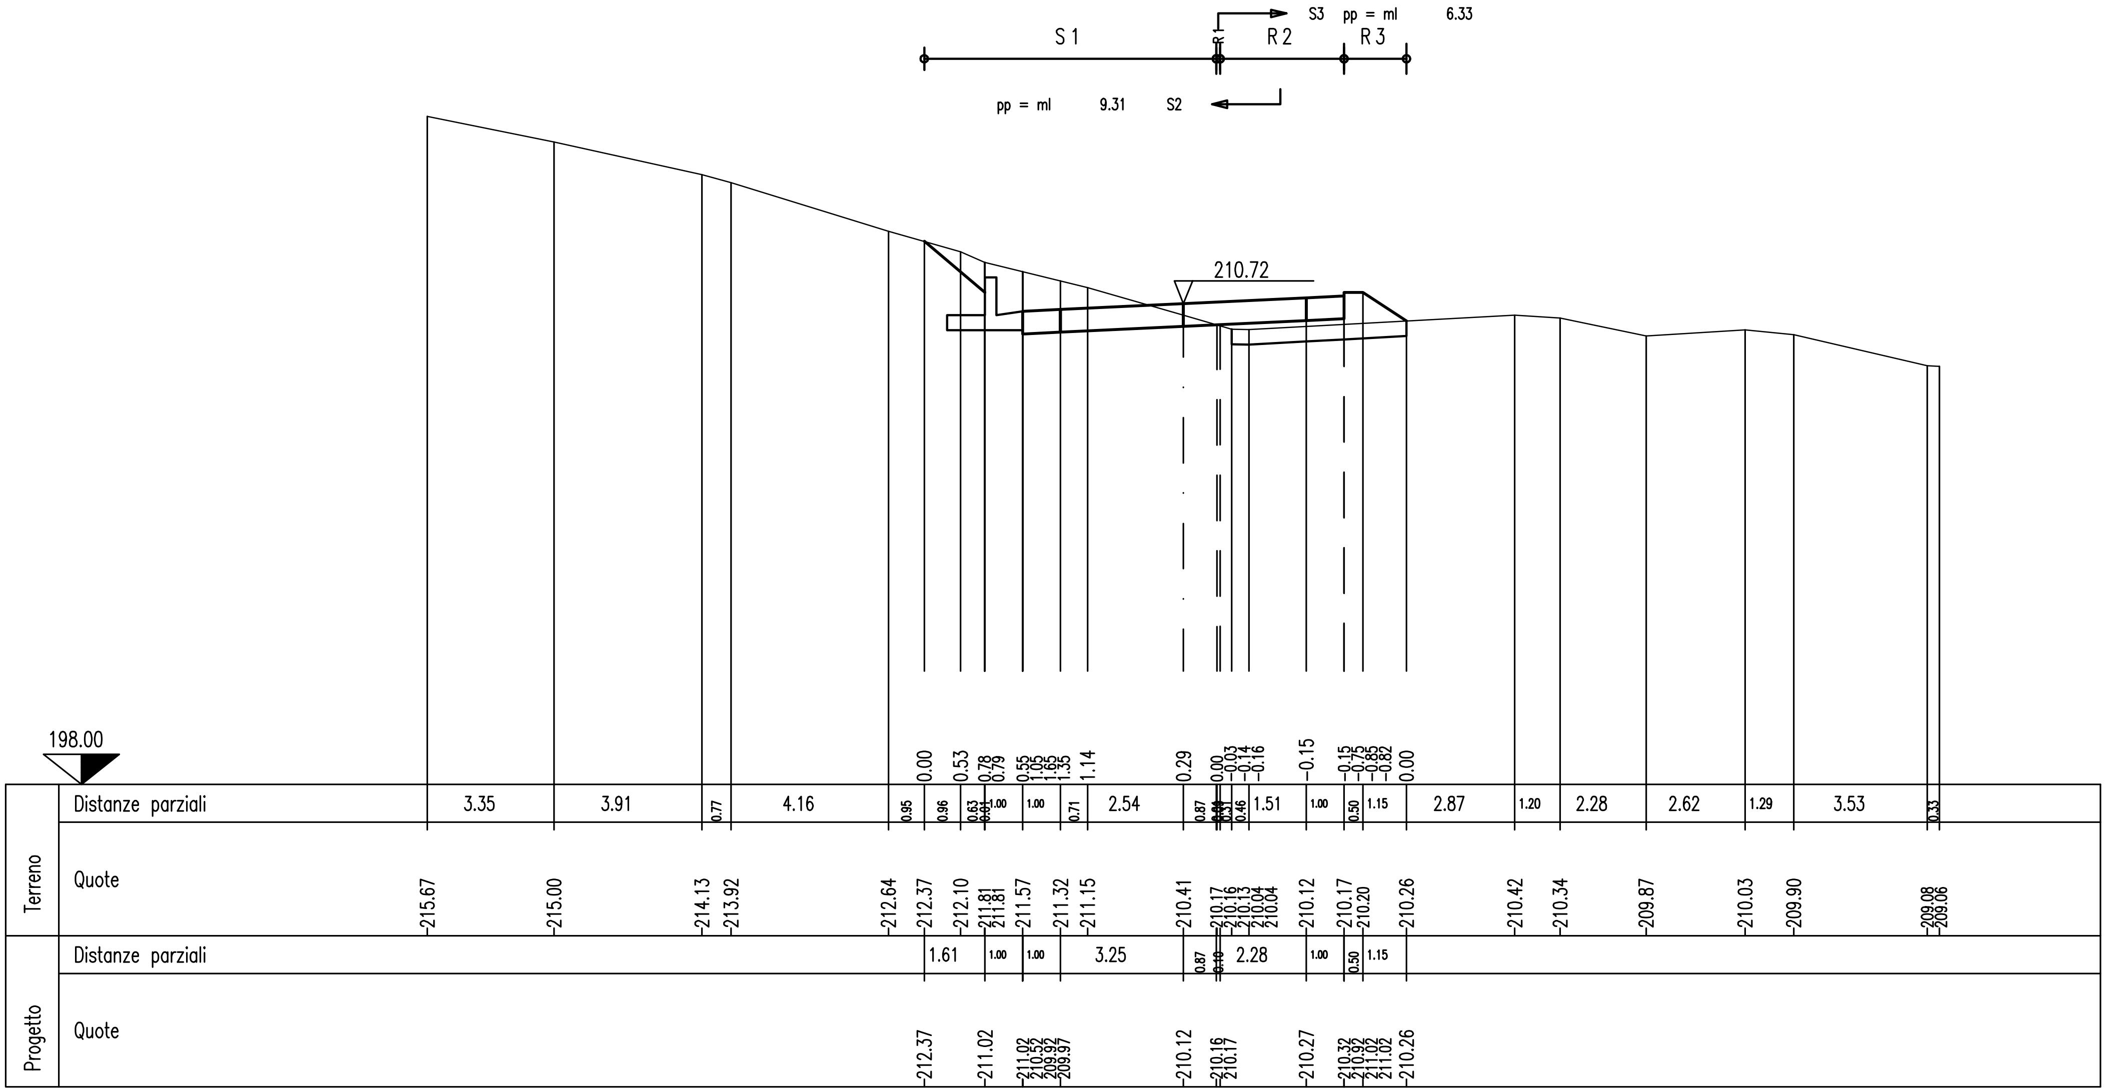

SEZIONE N. 71

PROG. 1256.33

QP = 210.46

R 1 =mq	0.10
R 2 =mq	0.87
R =mq	0.97
S 1 =mq	1.15
S 2 =mq	4.20
S 3 =mq	0.00
S =mq	5.35
Sc=ml	4.85

ml 6.33 da sez.n. 70 ml 18.67 a sez.n. 72

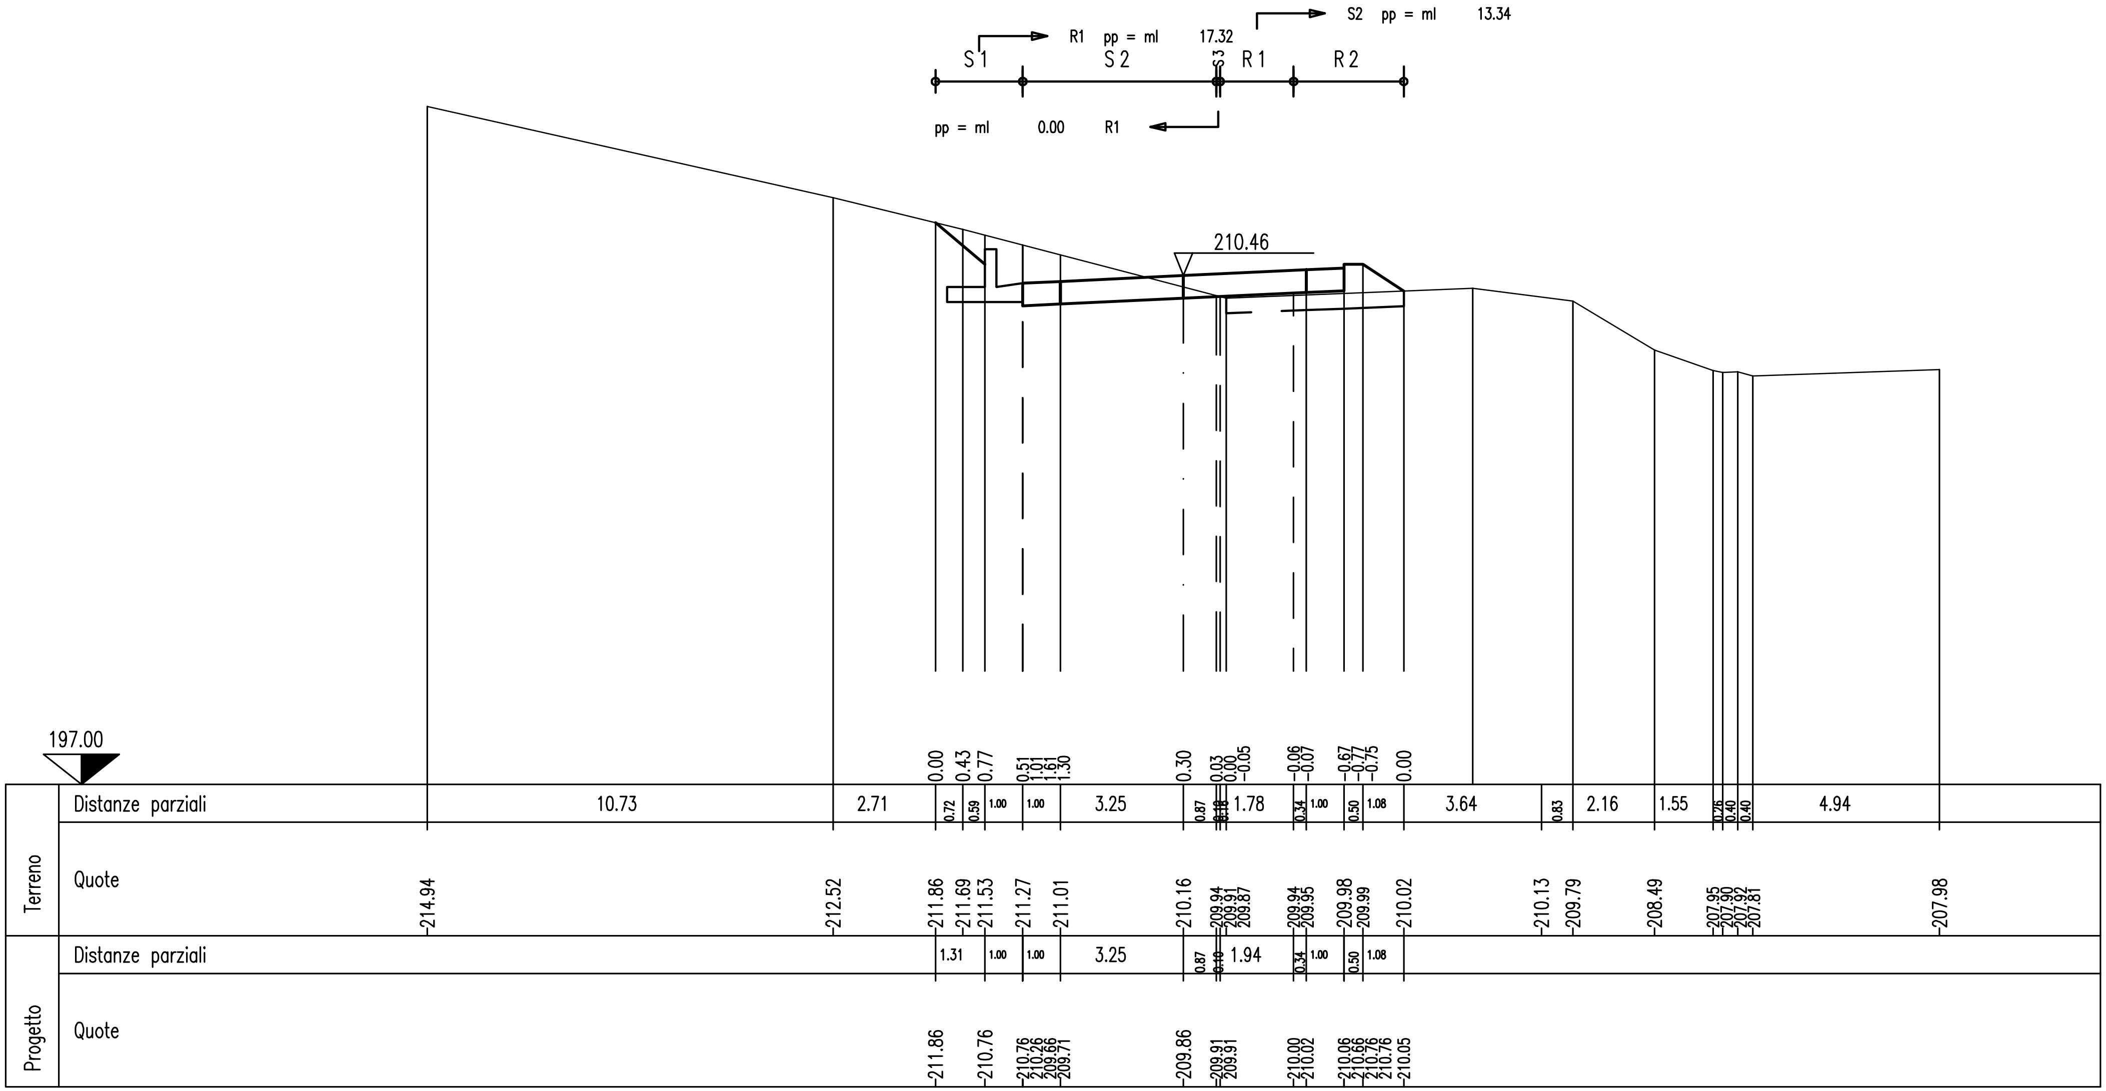

SEZIONE N. 72

PROG. 1275.00

QP = 209.71

ml 18.67 da sez.n. 71 ← | → ml 11.78 a sez.n. 73

R 1 =mq	0.09
R 2 =mq	0.02
R 3 =mq	0.74
R =mq	0.85
S 1 =mq	0.96
S 2 =mq	0.04
S =mq	1.00
Sc=ml	3.53

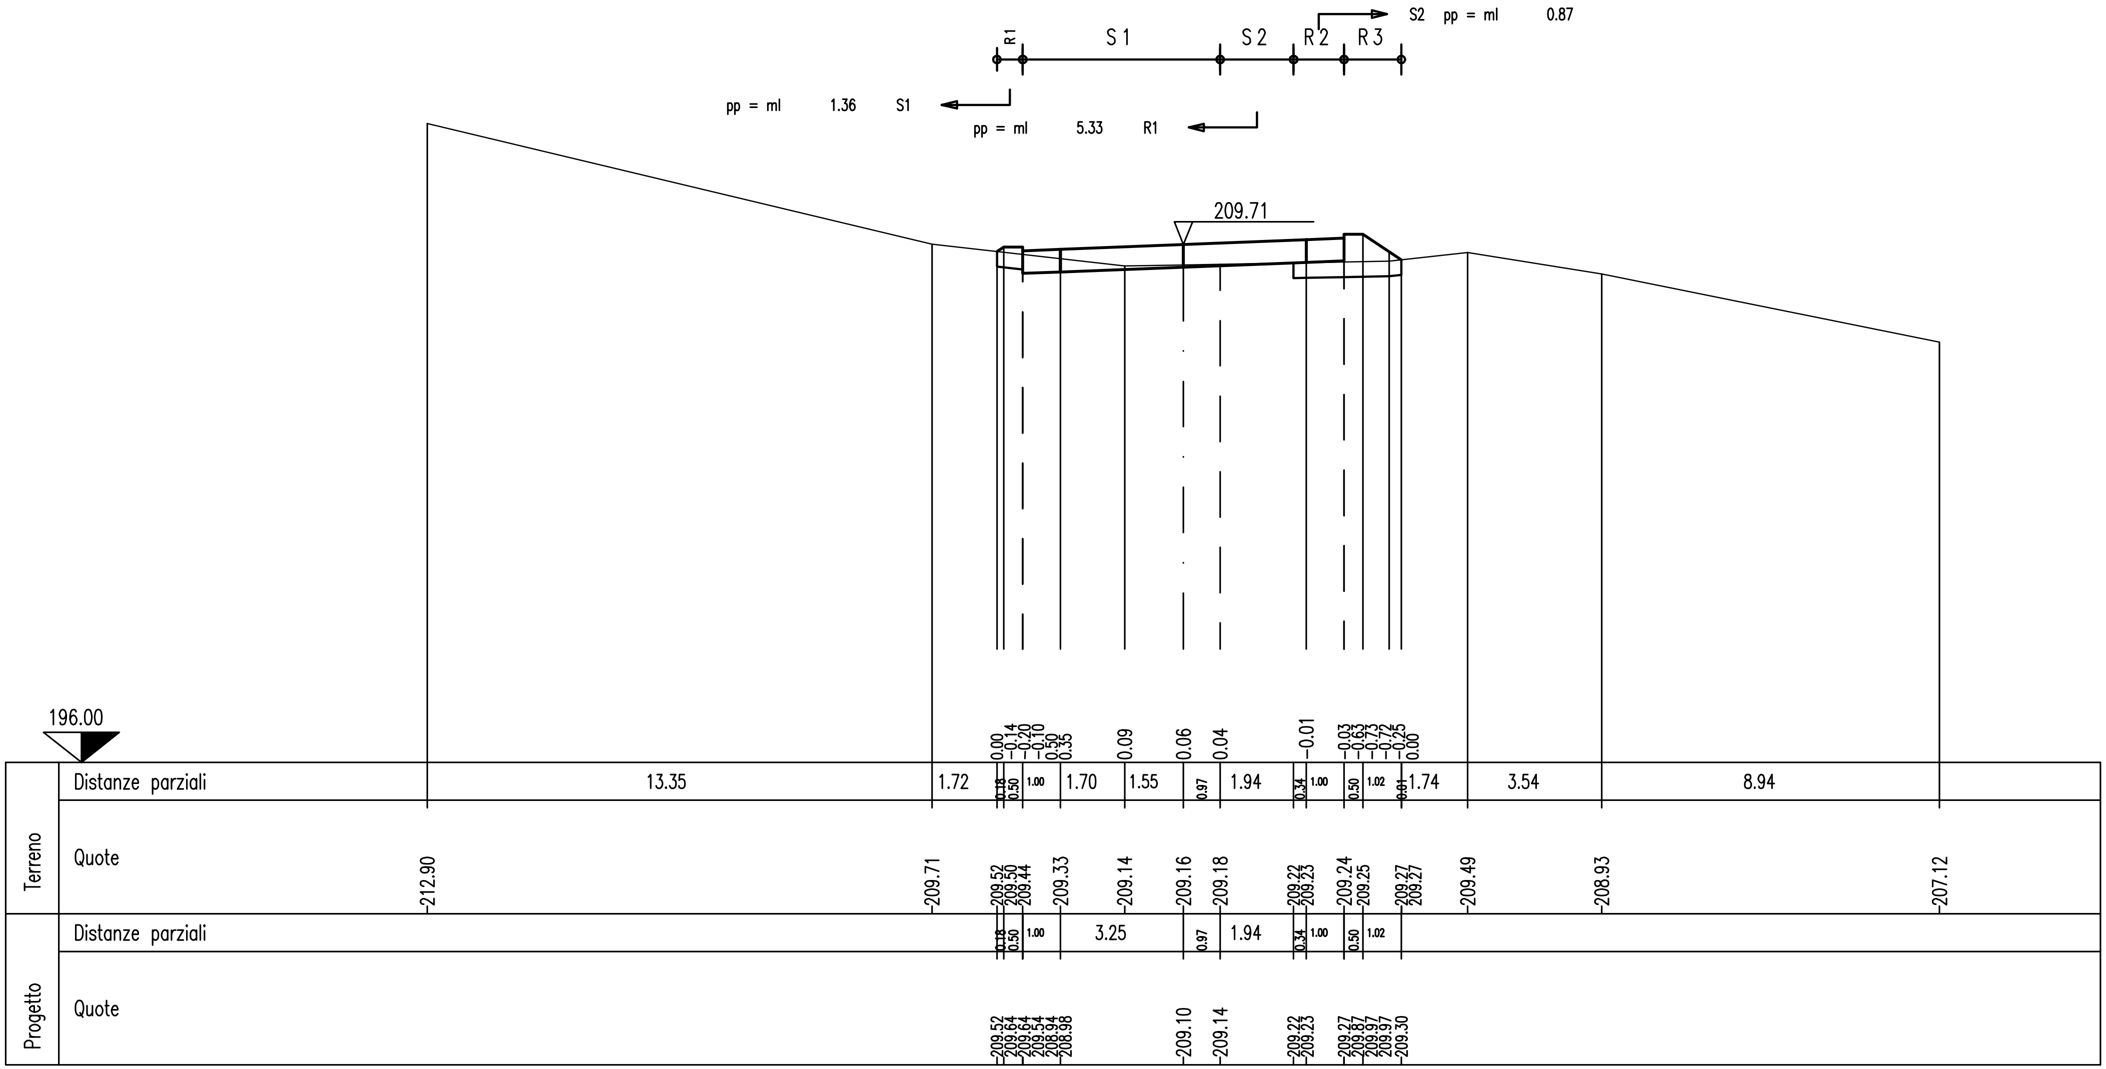

SEZIONE N. 73

PROG. 1286.78
QP = 209.23

ml 11.78 da sez.n. 72 ⟵ | ⟶ ml 13.22 a sez.n. 74

R 1 =mq	0.05
R 2 =mq	0.44
R =mq	0.49
S 1 =mq	1.65
S 2 =mq	0.25
S =mq	1.90
Sc=ml	1.75

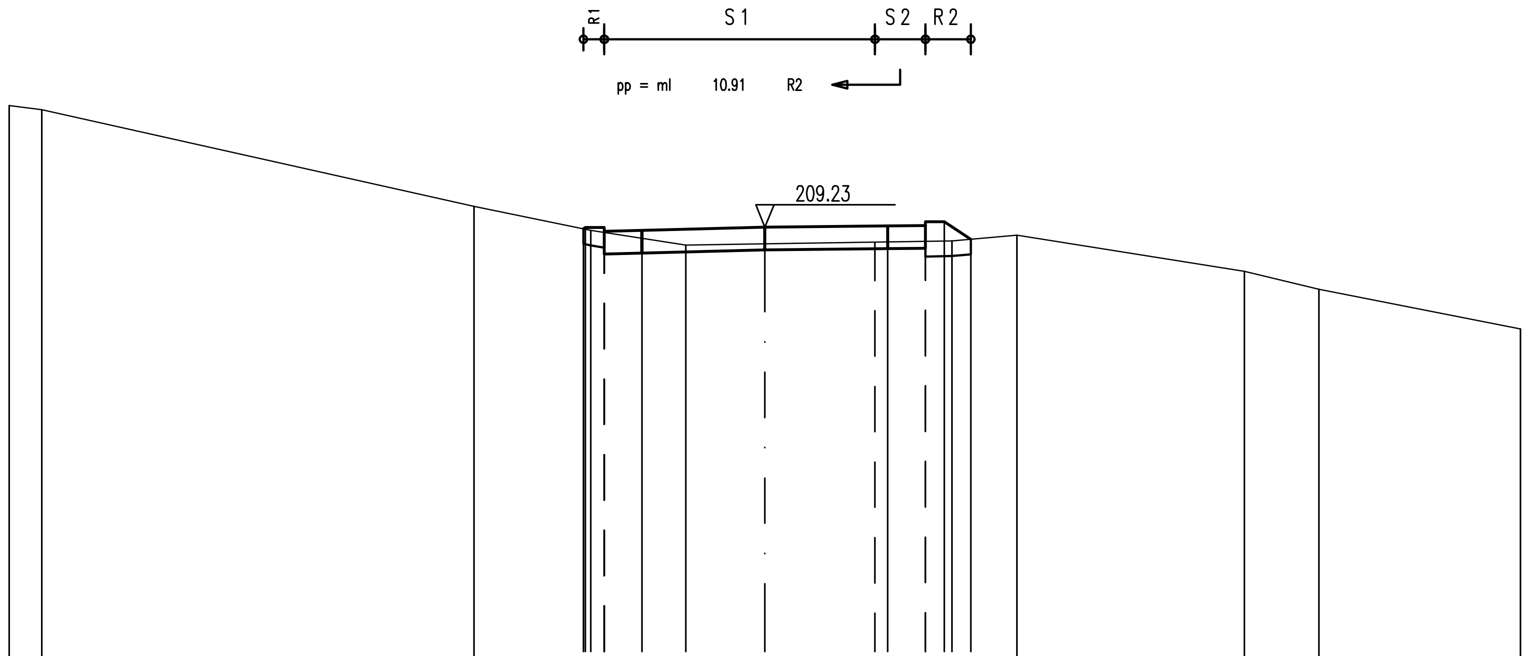

195.00

0.00 −0.05 −0.07 −0.13 −0.03 0.57 0.39 0.18 0.16 0.17 0.18 0.18 −0.42 −0.52 −0.51 −0.38 0.00

Terreno	Distanze parziali	0.86 · 11.44 · 2.89 · 0.05 · [illegible] · 0.36 · 1.00 · 1.15 · 2.10 · 2.91 · 0.34 · 1.00 · 0.50 · 0.20 · 0.50 · 1.22 · 6.02 · 1.97 · 5.34
Terreno	Quote	212.45 · 212.34 · 209.78 · 209.19 · 209.17 · 209.15 · 209.09 · 208.93 · 208.75 · 208.79 · 208.83 · 208.84 · 208.85 · 208.86 · 208.86 · 208.91 · 209.02 · 208.06 · 207.58 · 206.53
Progetto	Distanze parziali	0.05 · 0.50 · 1.00 · 3.25 · 2.91 · 0.34 · 1.00 · 0.50 · 0.70
Progetto	Quote	209.19 · 209.22 · 209.22 · 209.12 · 208.52 · 208.54 · 208.63 · 208.66 · 208.66 · 208.67 · 209.27 · 209.37 · 209.37 · 208.91

SEZIONE N. 74

PROG. 1300.00

QP = 208.69

R 1 =mq	0.18
R 2 =mq	0.00
R =mq	0.18
S 1 =mq	3.82
S =mq	3.82
Sc=ml	0.84

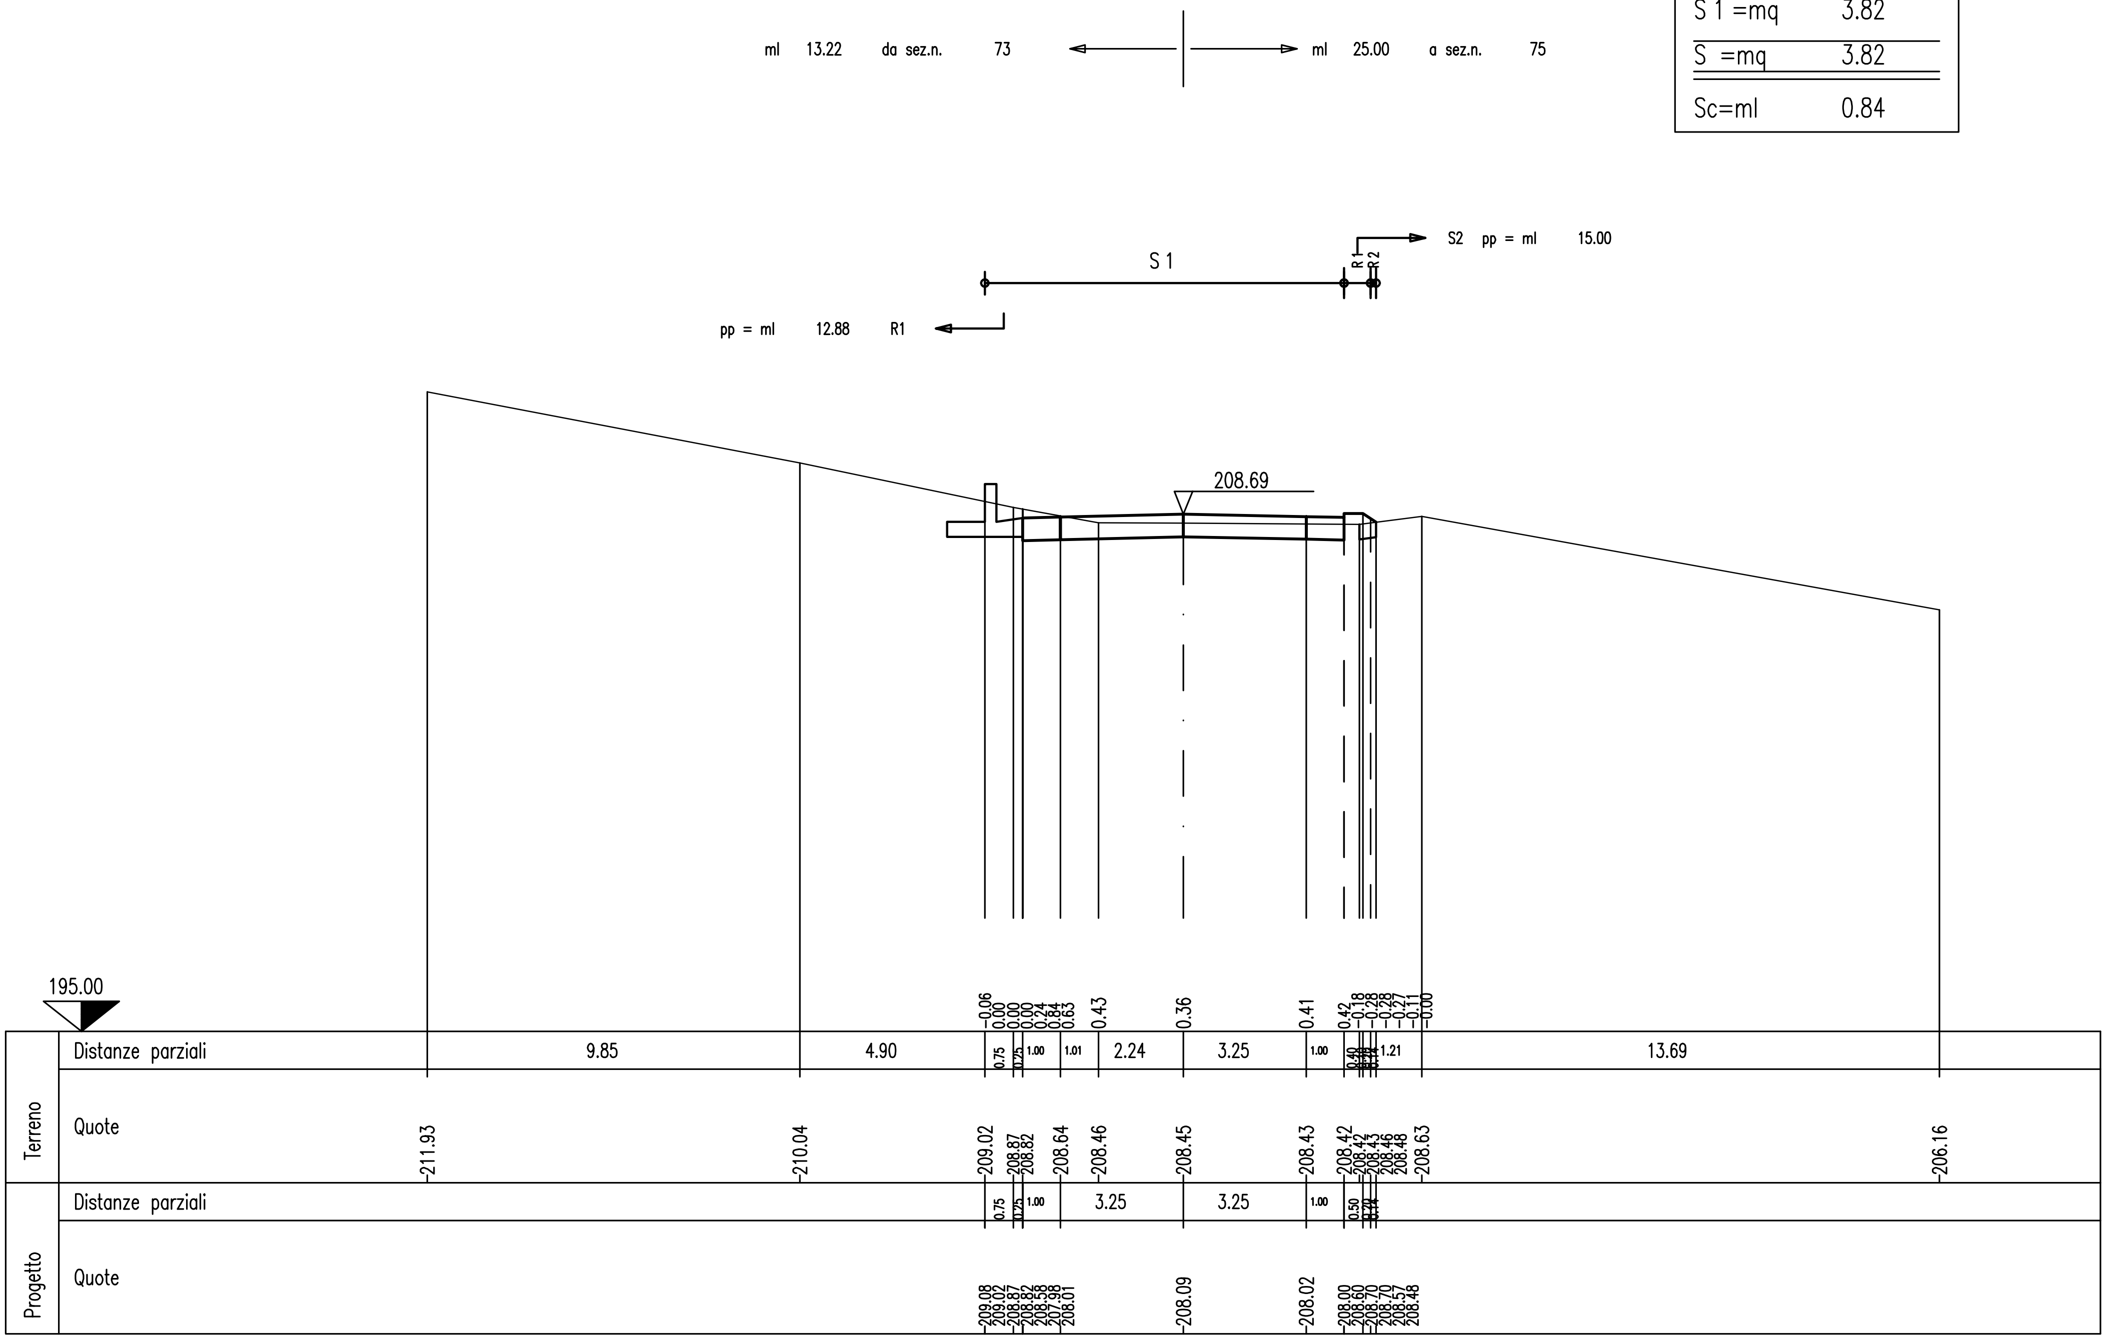

SEZIONE N. 75

PROG. 1325.00

QP = 207.67

R 1 =mq	0.01
R 2 =mq	0.02
R =mq	0.03
S 1 =mq	7.69
S 2 =mq	0.12
S =mq	7.81

ml 25.00 da sez.n. 74 ← → ml 26.08 a sez.n. 76

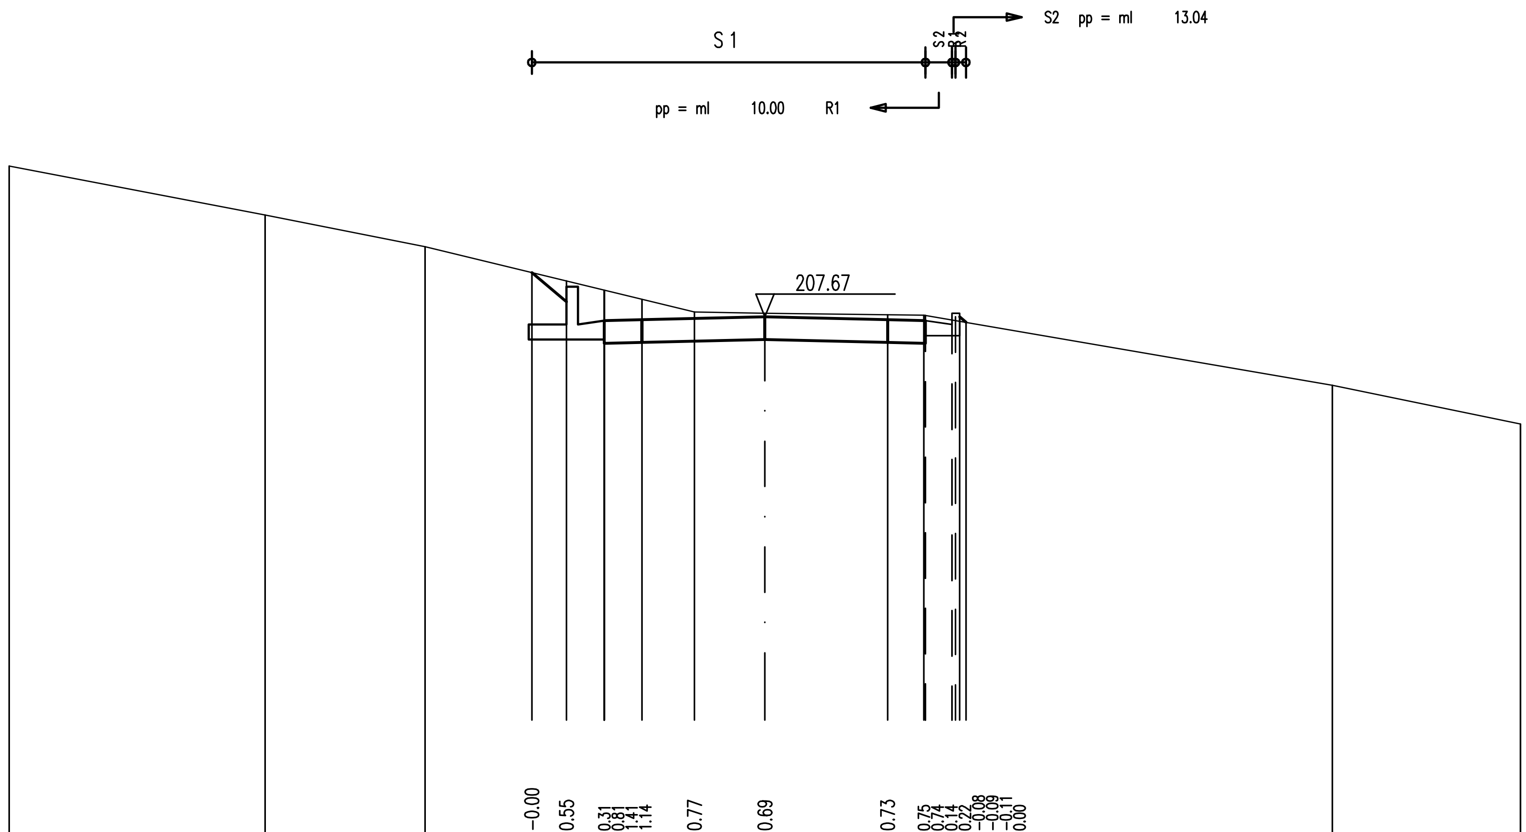

		-0.00, 0.55, 0.31, 0.81, 1.41, 1.14, 0.77, 0.69, 0.73, 0.75, 0.74, 0.14, 0.22, -0.08, -0.09, -0.11, 0.00
Terreno	Distanze parziali	6.77, 4.24, 2.83, 0.92, 1.00, 1.00, 1.39, 1.86, 3.25, 0.96, 0.04, 0.70, [illegible], 9.70, 4.98
Terreno	Quote	211.66, 210.37, 209.52, 208.84, 208.62, 208.37, 208.13, 207.80, 207.76, 207.73, 207.71, 207.71, 207.59, 207.57, 207.55, 207.52, 205.86, 204.84
Progetto	Distanze parziali	0.92, 1.00, 1.00, 3.25, 3.25, 1.00, 0.70, [illegible]
Progetto	Quote	208.84, 208.07, 208.07, 207.57, 206.97, 206.99, 207.07, 206.99, 206.97, 207.57, 207.37, 207.67, 207.67, 207.67, 207.52

SEZIONE N. 76

PROG. 1351.08

QP = 206.61

R 1 =mq	0.00
R =mq	0.00
S 1 =mq	9.32
S 2 =mq	0.01
S =mq	9.33

ml 26.08 da sez.n. 75 ← → ml 23.92 a sez.n. 77

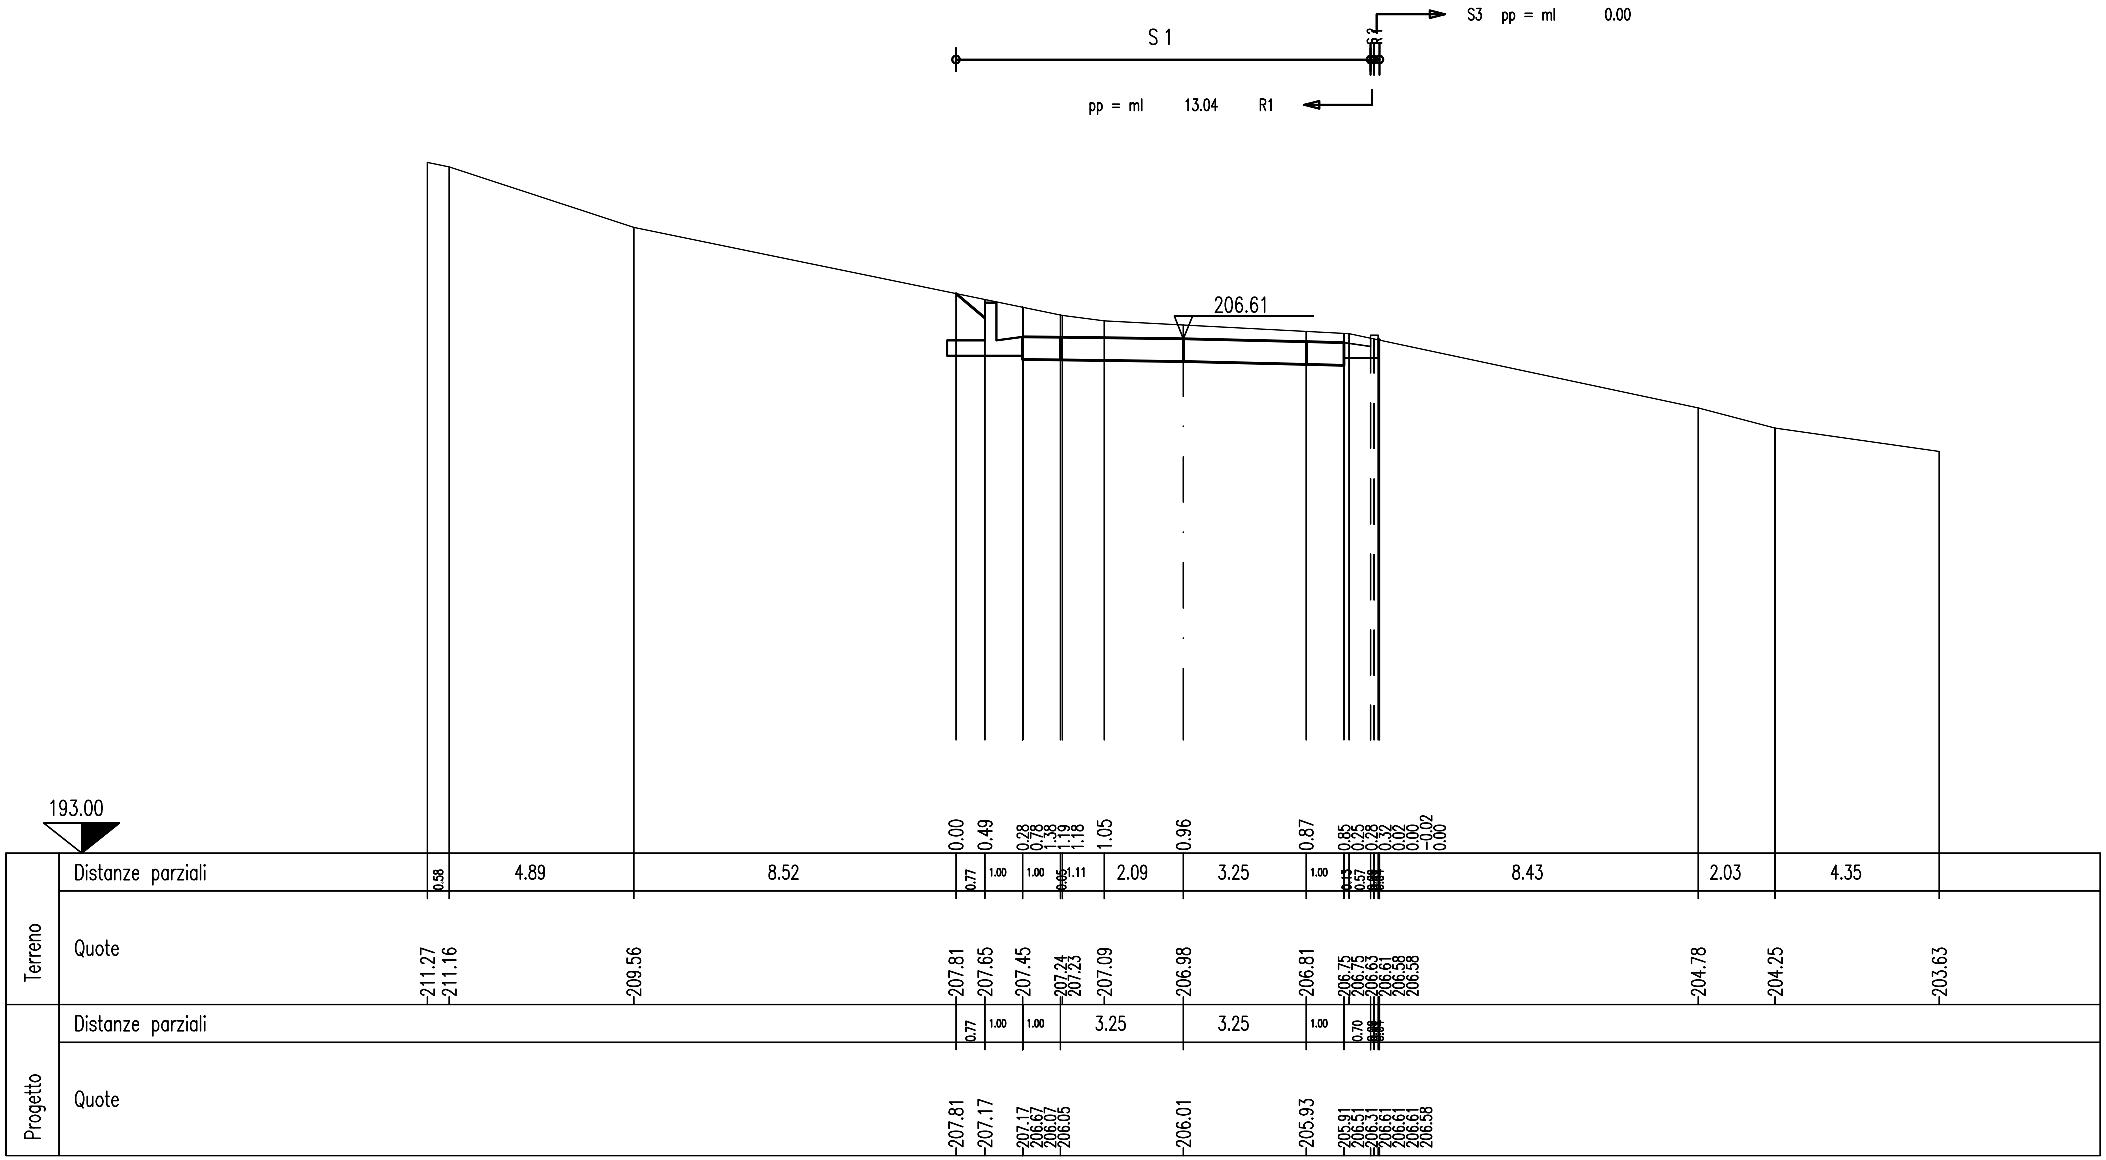

SEZIONE N. 77

PROG. 1375.00

QP = 205.64

R =mq	0.00
S 1 =mq	9.45
S 2 =mq	0.25
S 3 =mq	0.00
S =mq	9.70

ml 23.92 da sez.n. 76 ← → ml 25.00 a sez.n. 78

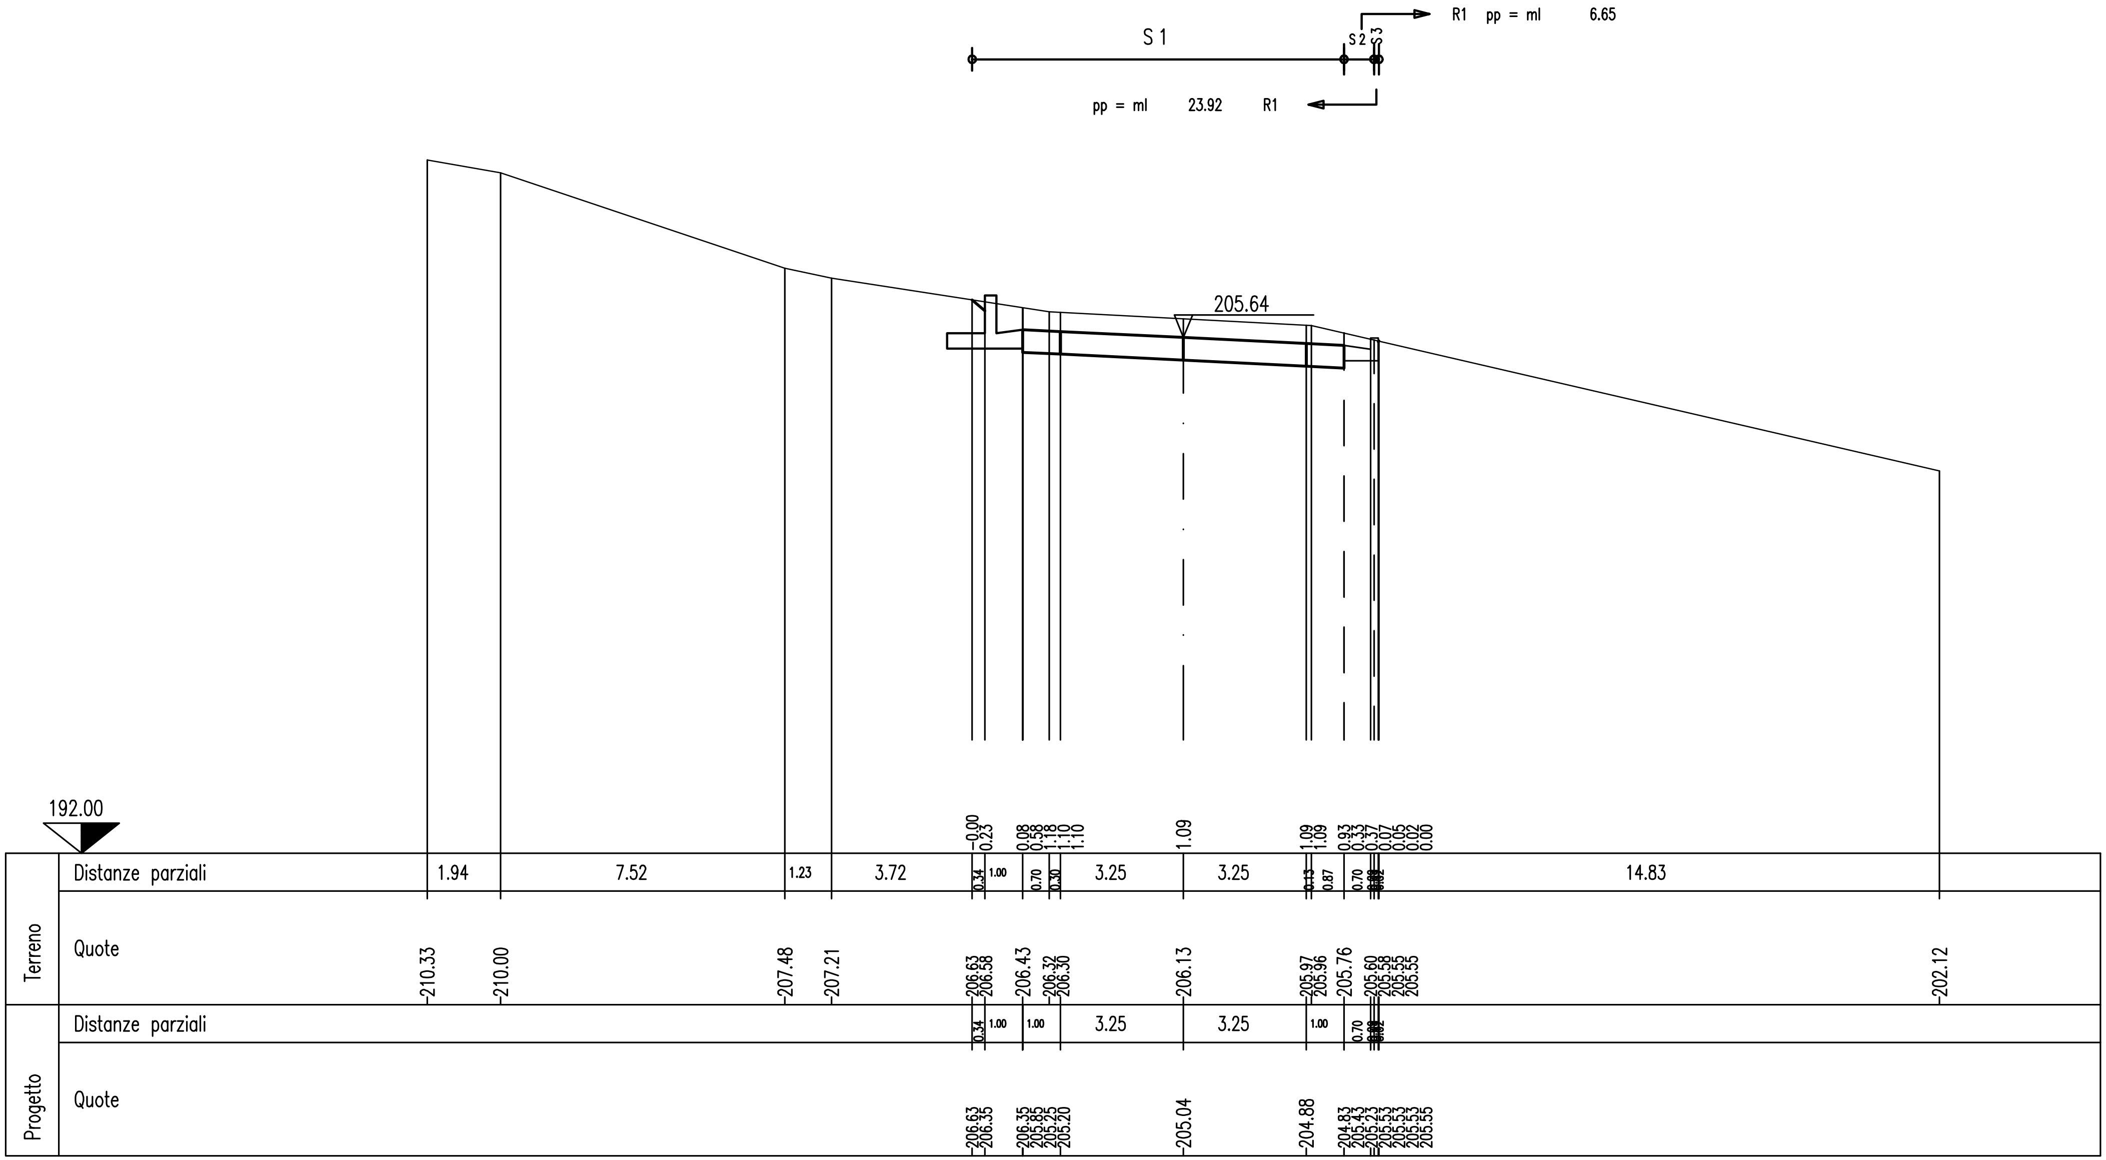

SEZIONE N. 78

PROG. 1400.00
QP = 204.62

ml 25.00 da sez.n. 77 ← → ml 18.99 a sez.n. 79

R 1 =mq	0.69
R =mq	0.69
S 1 =mq	5.28
S =mq	5.28
Sc=ml	1.91

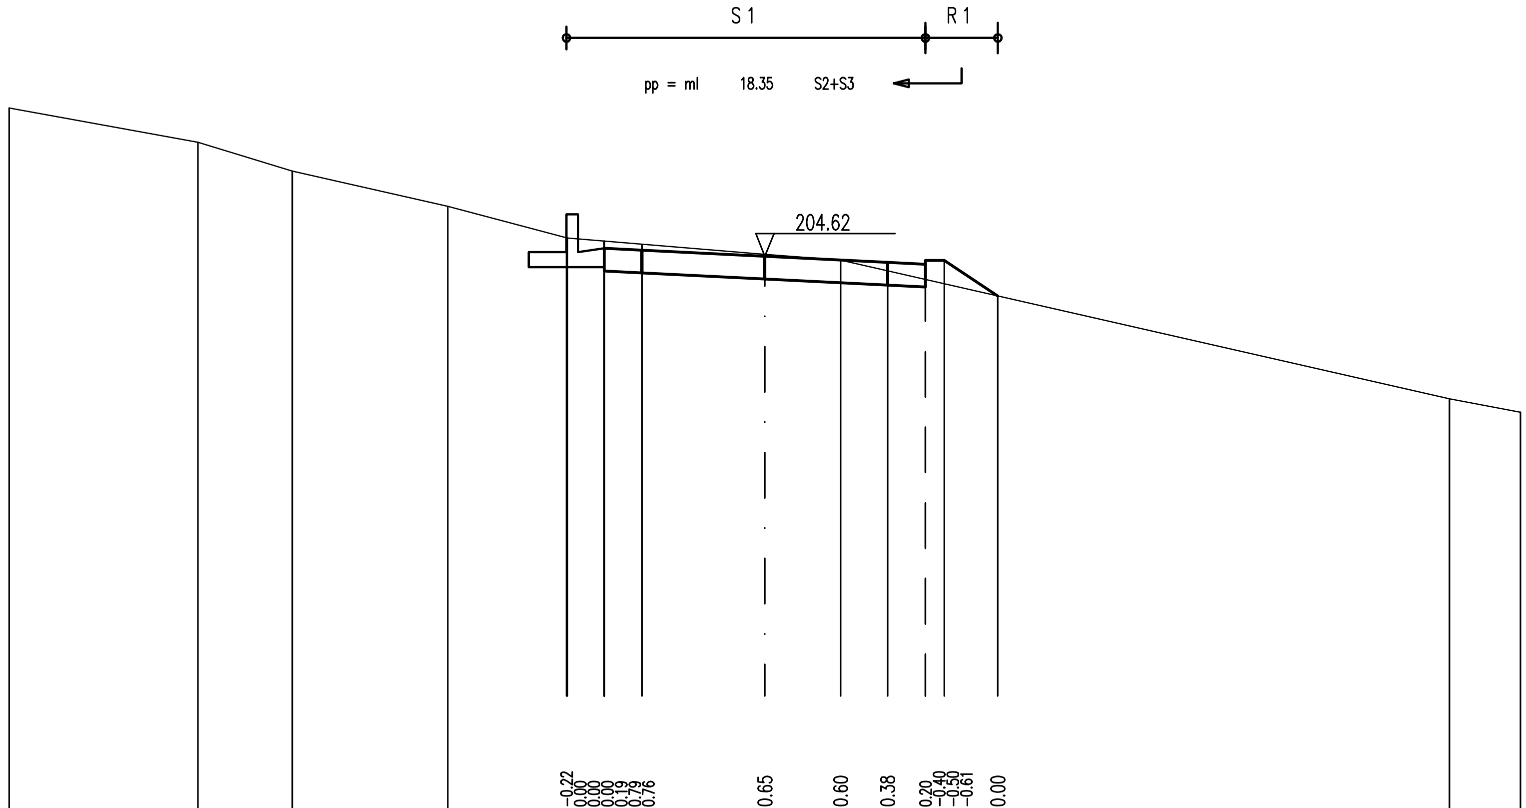

	Differenze	−0.22 0.00 0.00 0.00 0.19 0.79 0.76 0.65 0.60 0.38 0.20 −0.40 −0.50 −0.61 0.00
Terreno	Distanze parziali	5.00 2.50 4.11 3.14 0.02 0.98 1.00 3.25 2.00 1.25 1.00 0.50 1.41 11.95 1.88
Terreno	Quote	208.55 207.64 206.88 205.95 205.11 205.11 205.03 204.94 204.68 204.53 204.24 204.02 203.90 203.58 200.86 200.50
Progetto	Distanze parziali	0.02 0.98 1.00 3.25 3.25 1.00 0.50 1.41
Progetto	Quote	205.34 205.11 205.11 205.03 204.84 204.24 204.19 204.02 203.86 203.81 204.41 204.51 204.51 203.58

SEZIONE N. 79

PROG. 1418.99

QP = 203.85

ml 18.99 da sez.n. 78 ← → ml 6.01 a sez.n. 80

R 1 =mq	0.88
R =mq	0.88
S 1 =mq	3.49
S =mq	3.49
Sc=ml	1.97

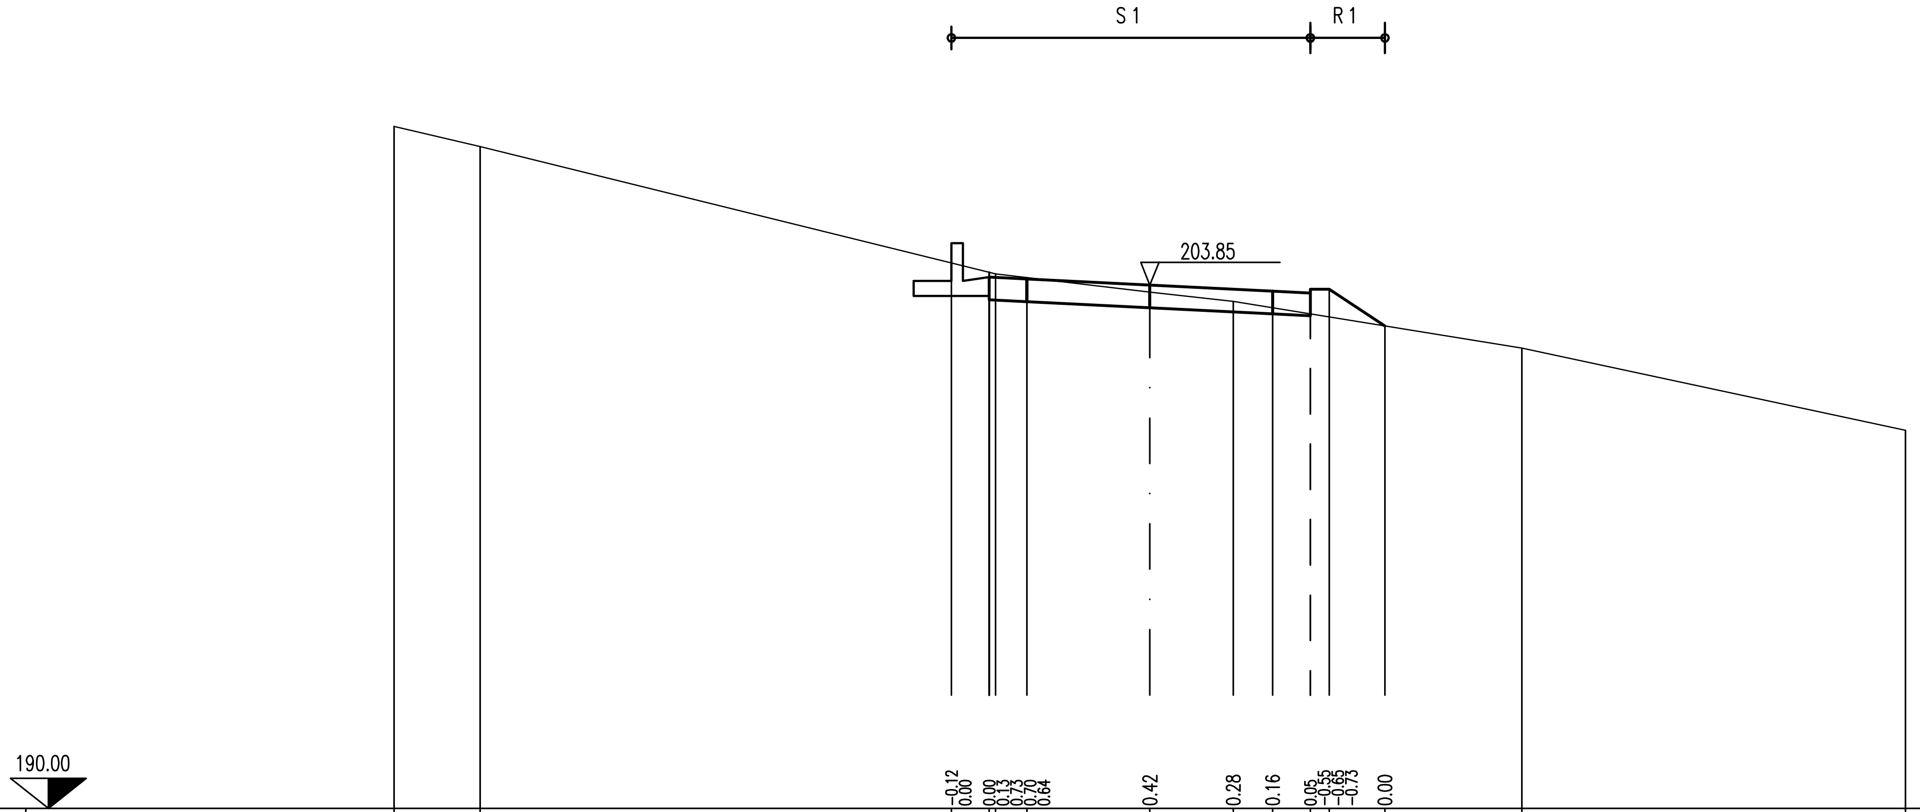

Terreno	Distanze parziali	2.28, 12.47, 1.00, 0.17, 0.83, 3.25, 2.21, 1.04, 1.00, 0.50, 1.47, 3.63, 10.15
	Quote	208.06, 207.53, 204.44, 204.19, 204.15, 204.05, 203.67, 203.42, 203.26, 203.09, 203.01, 202.77, 202.19, 200.01
Progetto	Distanze parziali	1.00, 1.00, 3.25, 3.25, 1.00, 0.50, 1.47
	Quote	204.57, 204.44, 204.19, 204.07, 203.47, 203.42, 203.25, 203.09, 203.04, 203.64, 203.74, 203.74, 202.77

SEZIONE N. 80

PROG. 1425.00

QP = 203.63

R 1 =mq	0.31
R =mq	0.31
S 1 =mq	5.43
S =mq	5.43
Sc=ml	1.32

ml 6.01 da sez.n. 79 ← → ml 25.00 a sez.n. 81

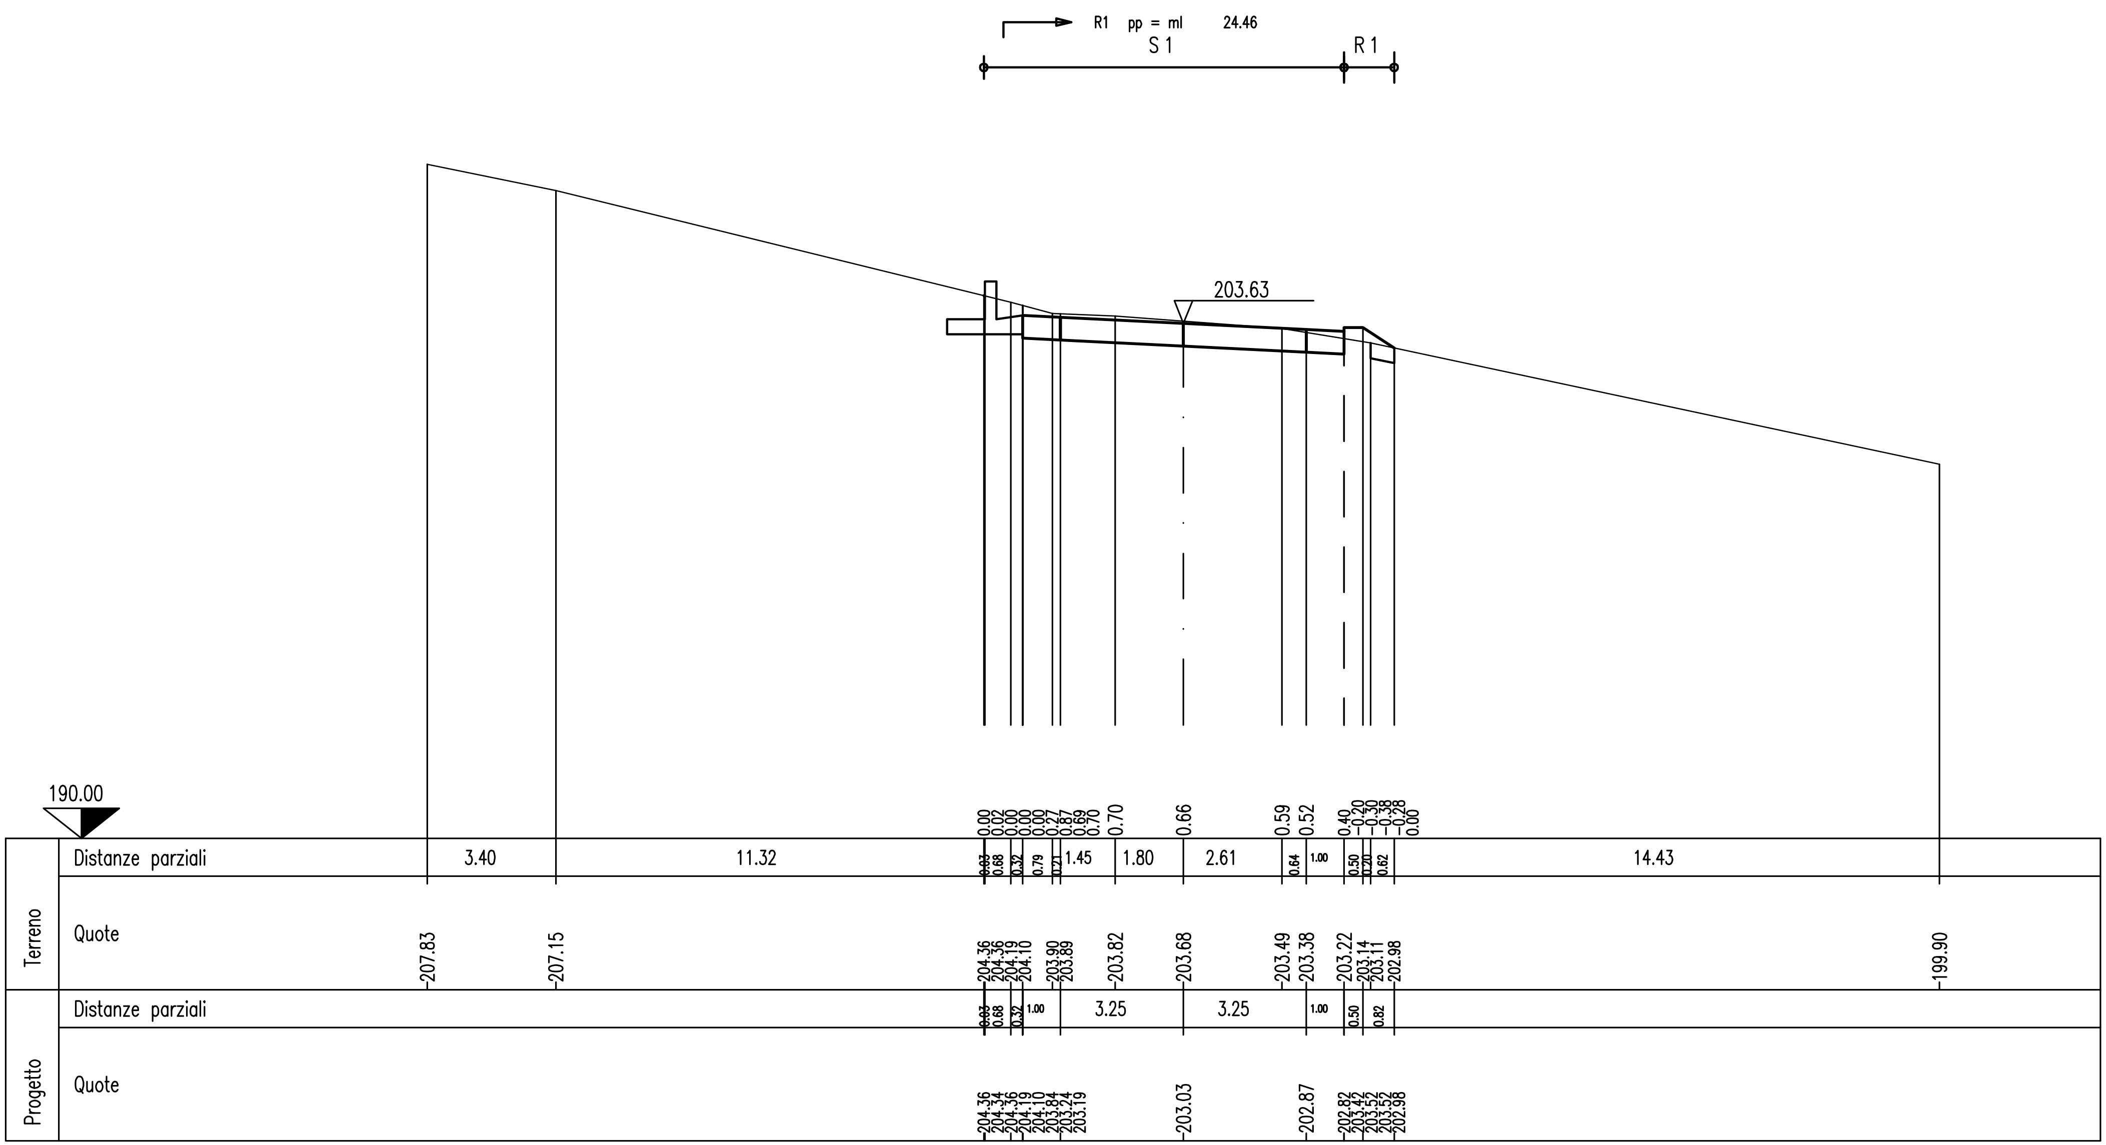

SEZIONE N. 81

PROG. 1450.00

QP = 202.95

R 1 =mq	0.06
R 2 =mq	0.44
R =mq	0.50
S 1 =mq	4.24
S 2 =mq	0.56
S =mq	4.80
Sc=ml	2.12

ml 25.00 da sez.n. 80 ← | → ml 25.00 a sez.n. 82

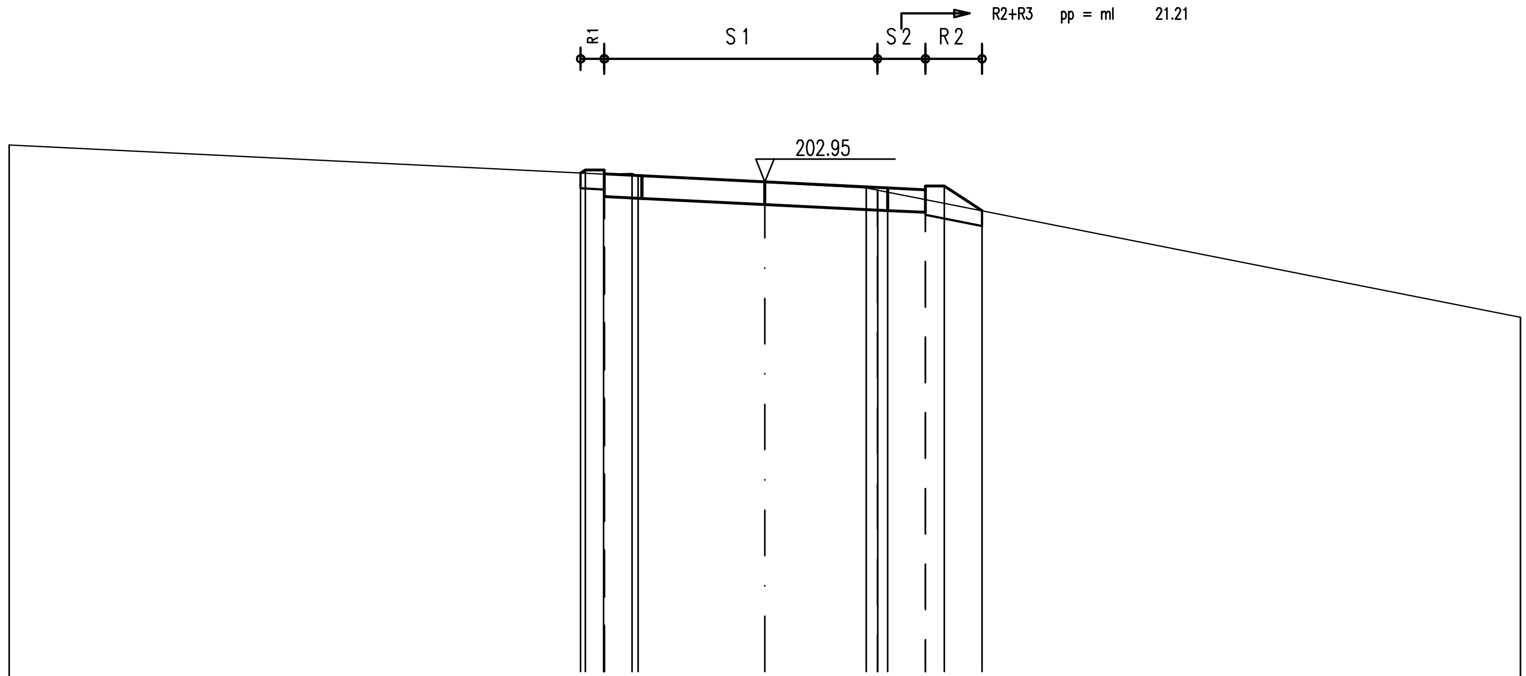

187.00

0.00 -0.09 -0.11 -0.11 -0.01 0.59 0.64 0.59 — 0.59 0.58 0.57 0.53 0.49 0.34 -0.26 -0.36 -0.46 -0.00

		Values
Terreno	Distanze parziali	15.12 — 0.13 0.48 0.02 0.72 0.16 0.11 — 3.25 — 2.68 — 0.29 0.04 0.26 1.00 — 0.50 — 1.00 — 14.25
Terreno	Quote	203.93 — 203.18 203.17 203.15 203.15 203.15 203.17 203.11 203.10 — 202.93 — 202.79 202.73 202.73 202.68 202.48 202.38 — 202.18 — 199.37
Progetto	Distanze parziali	0.13 0.50 1.00 — 3.25 — 2.98 — 0.27 1.00 — 0.50 — 1.00
Progetto	Quote	203.18 203.26 203.26 203.16 202.56 202.51 — 202.35 — 202.20 202.19 — 202.14 202.74 202.84 202.84 202.18

SEZIONE N. 82

PROG. 1475.00
QP = 202.69

ml 25.00 da sez.n. 81 ⟵ | ⟶ ml 11.90 a sez.n. 83

R 1 =mq	0.18
R 2 =mq	0.07
R 3 =mq	0.03
R 4 =mq	1.34
R =mq	1.62
S 1 =mq	1.75
S =mq	1.75
Sc=ml	4.50

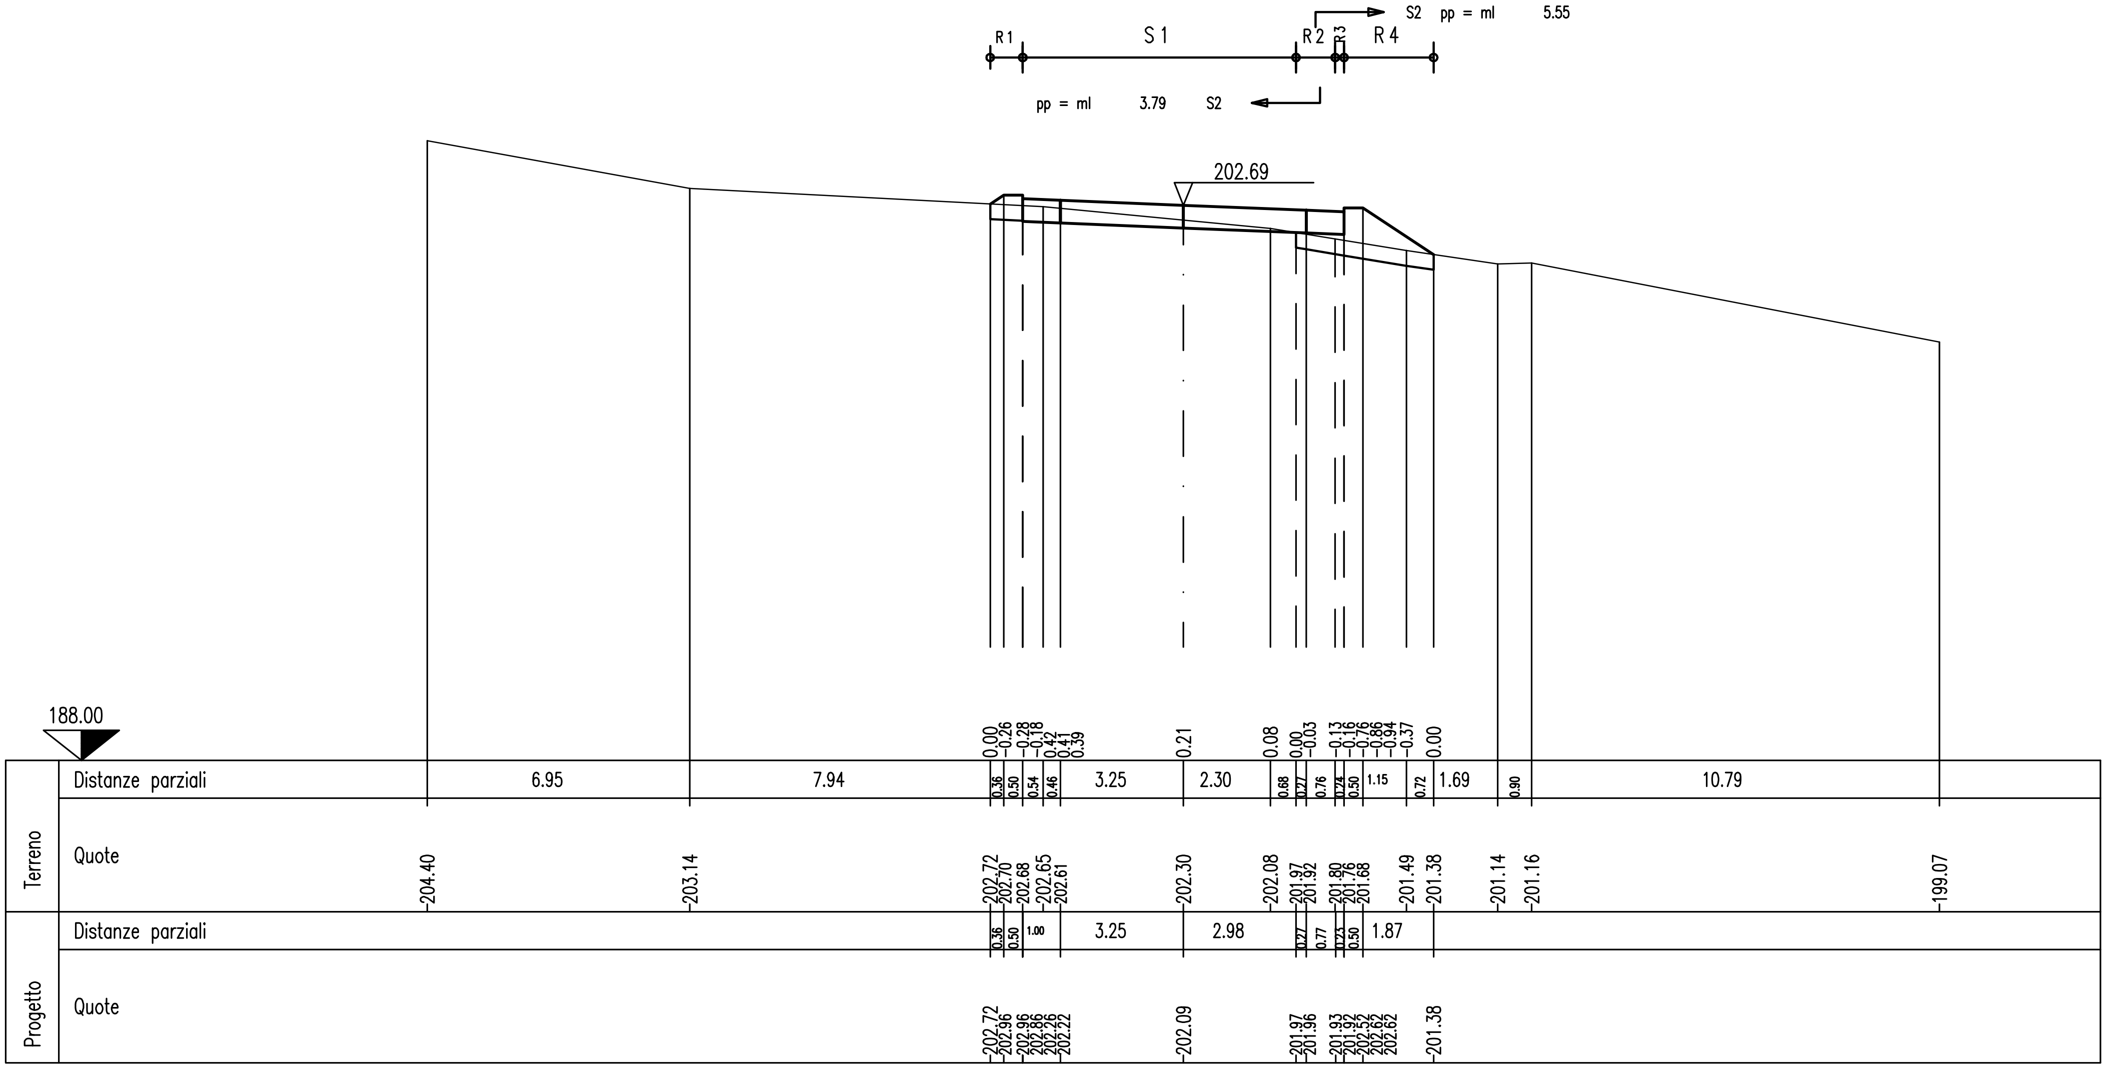

SEZIONE N. 83

PROG. 1486.90

QP = 202.71

R 1 =mq	0.26
R 2 =mq	0.00
R 3 =mq	1.15
R =mq	1.41
S 1 =mq	2.29
S 2 =mq	0.08
S =mq	2.37
Sc=ml	3.53

ml 11.90 da sez.n. 82 — ml 13.10 a sez.n. 84

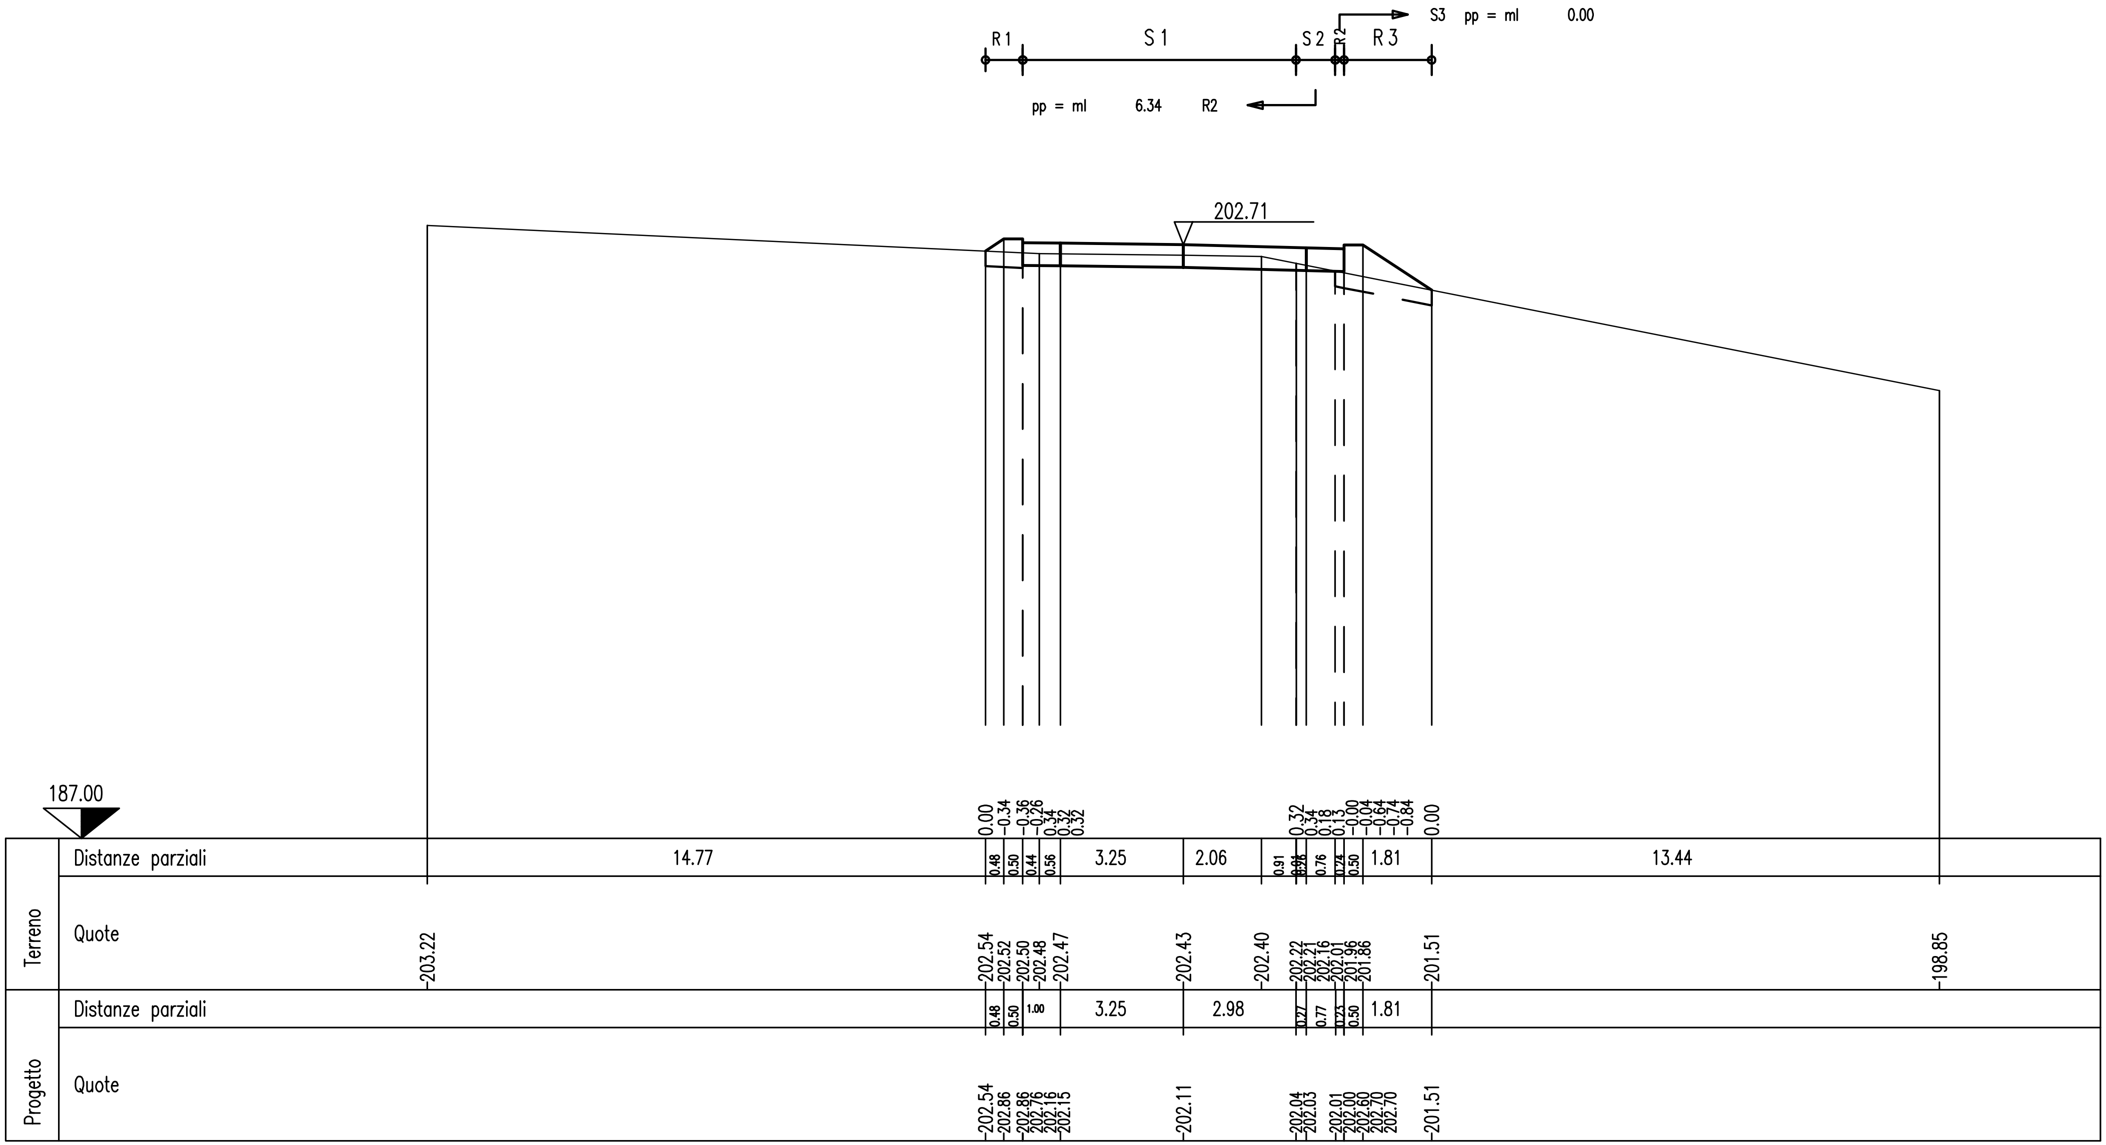

SEZIONE N. 84

PROG. 1500.00

QP = 202.84

ml 13.10 da sez.n. 83 ml 25.00 a sez.n. 85

R 1 =mq	0.16
R 2 =mq	1.04
R =mq	1.20
S 1 =mq	3.12
S 2 =mq	0.05
S 3 =mq	0.01
S =mq	3.18
Sc=ml	3.04

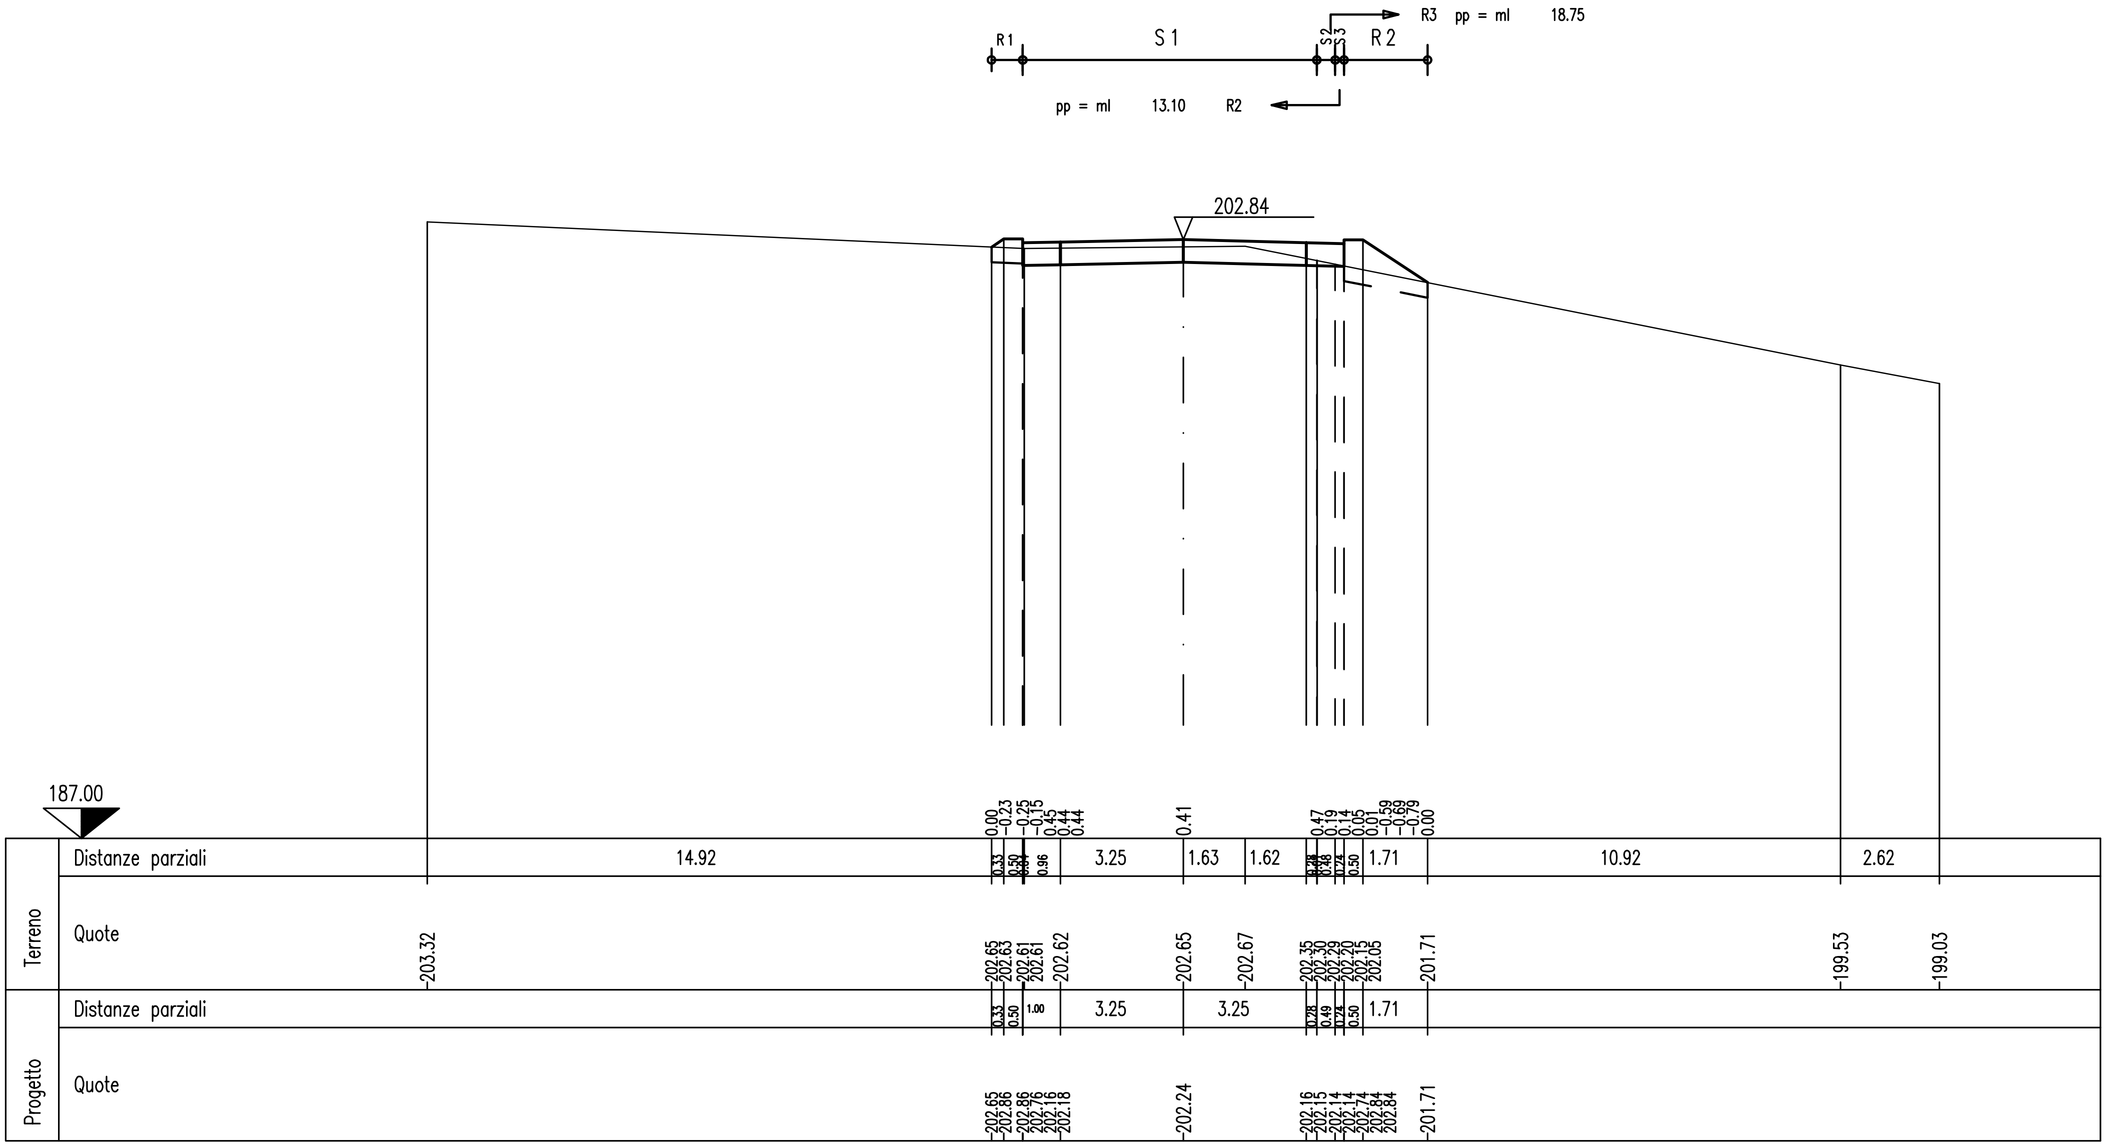

SEZIONE N. 85

PROG. 1525.00

QP = 203.41

R 1 =mq	0.01
R 2 =mq	0.19
R 3 =mq	0.02
R 4 =mq	0.99
R =mq	1.21
S 1 =mq	1.91
S =mq	1.91
Sc=ml	3.57

ml 25.00 da sez.n. 84 ← → ml 28.43 a sez.n. 86

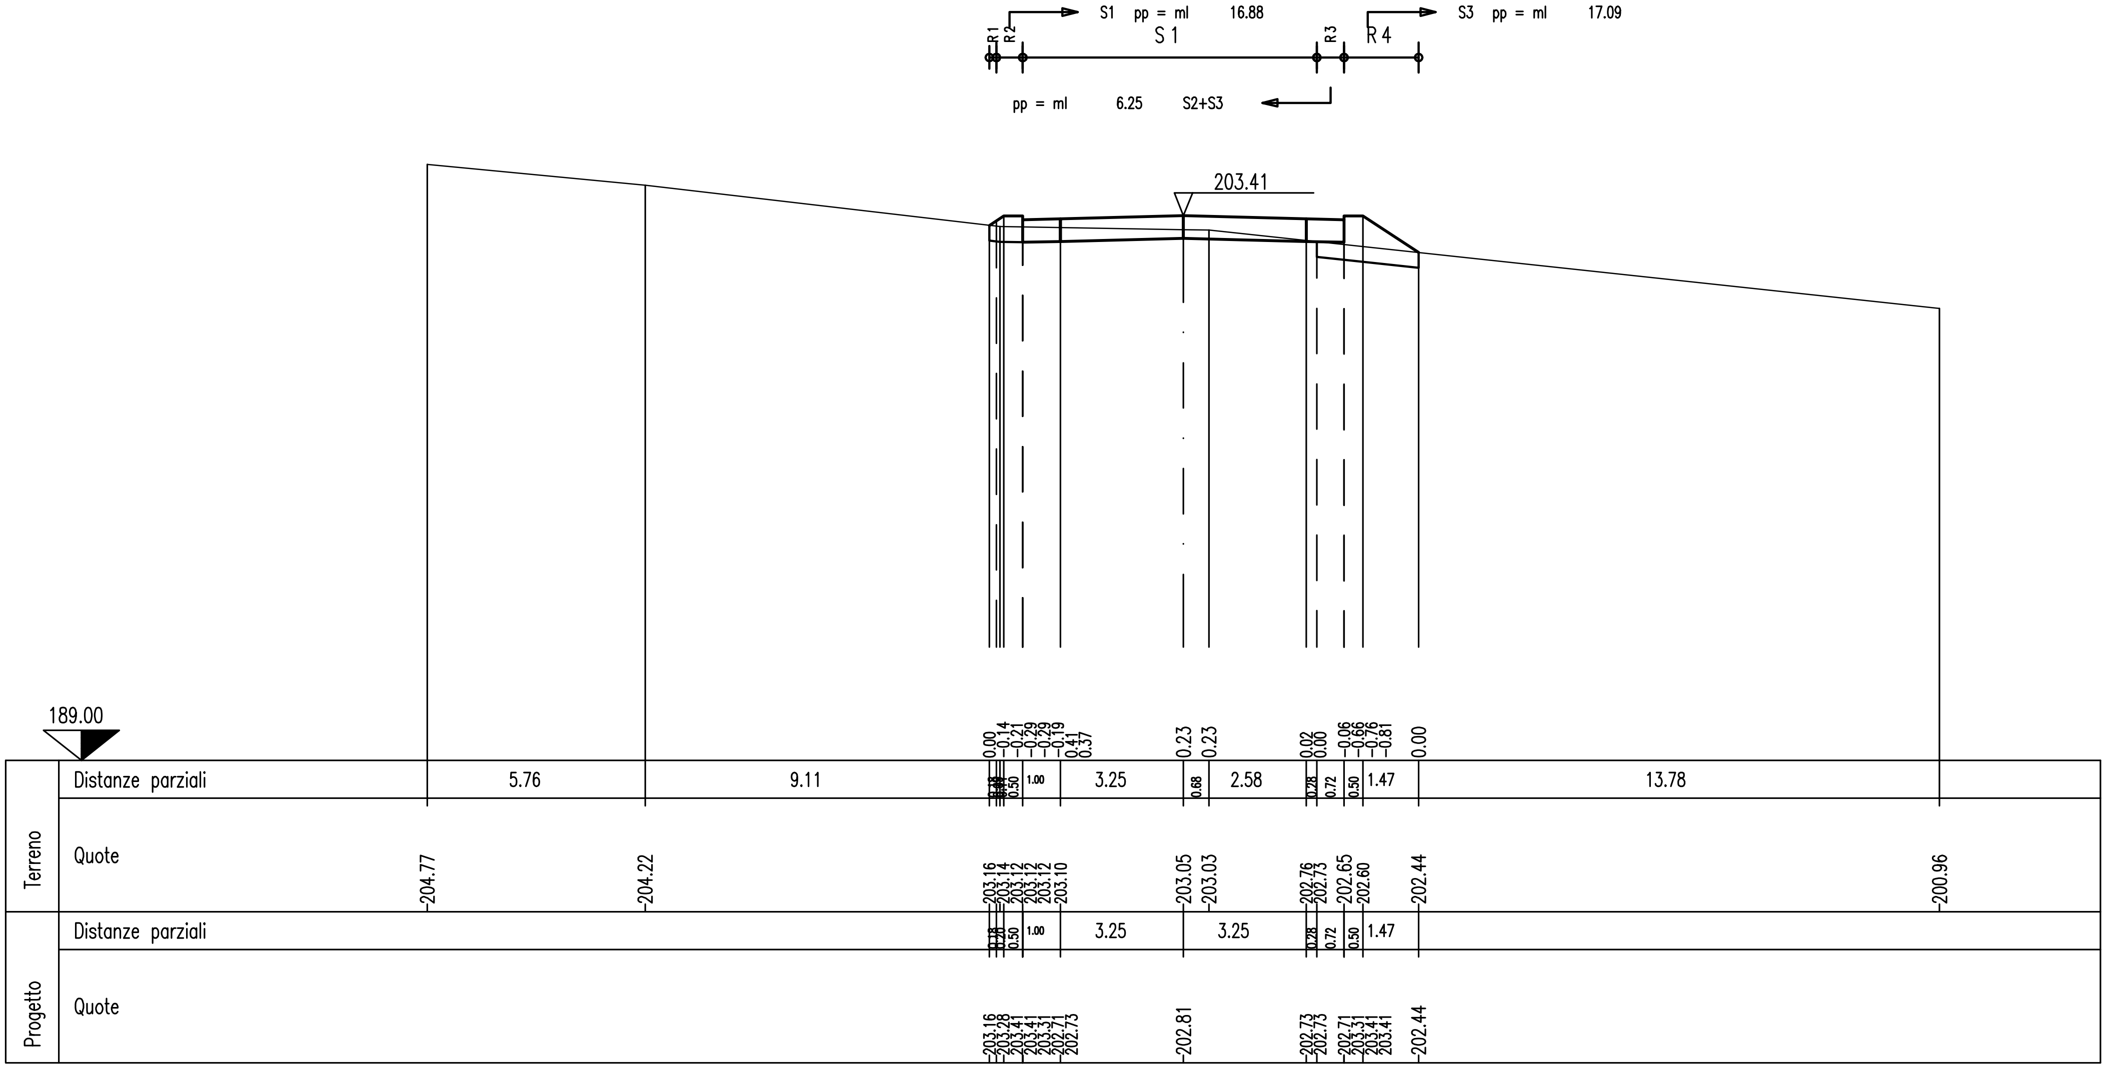

SEZIONE N. 86

PROG. 1553.43

QP = 204.48

ml 28.43 da sez.n. 85
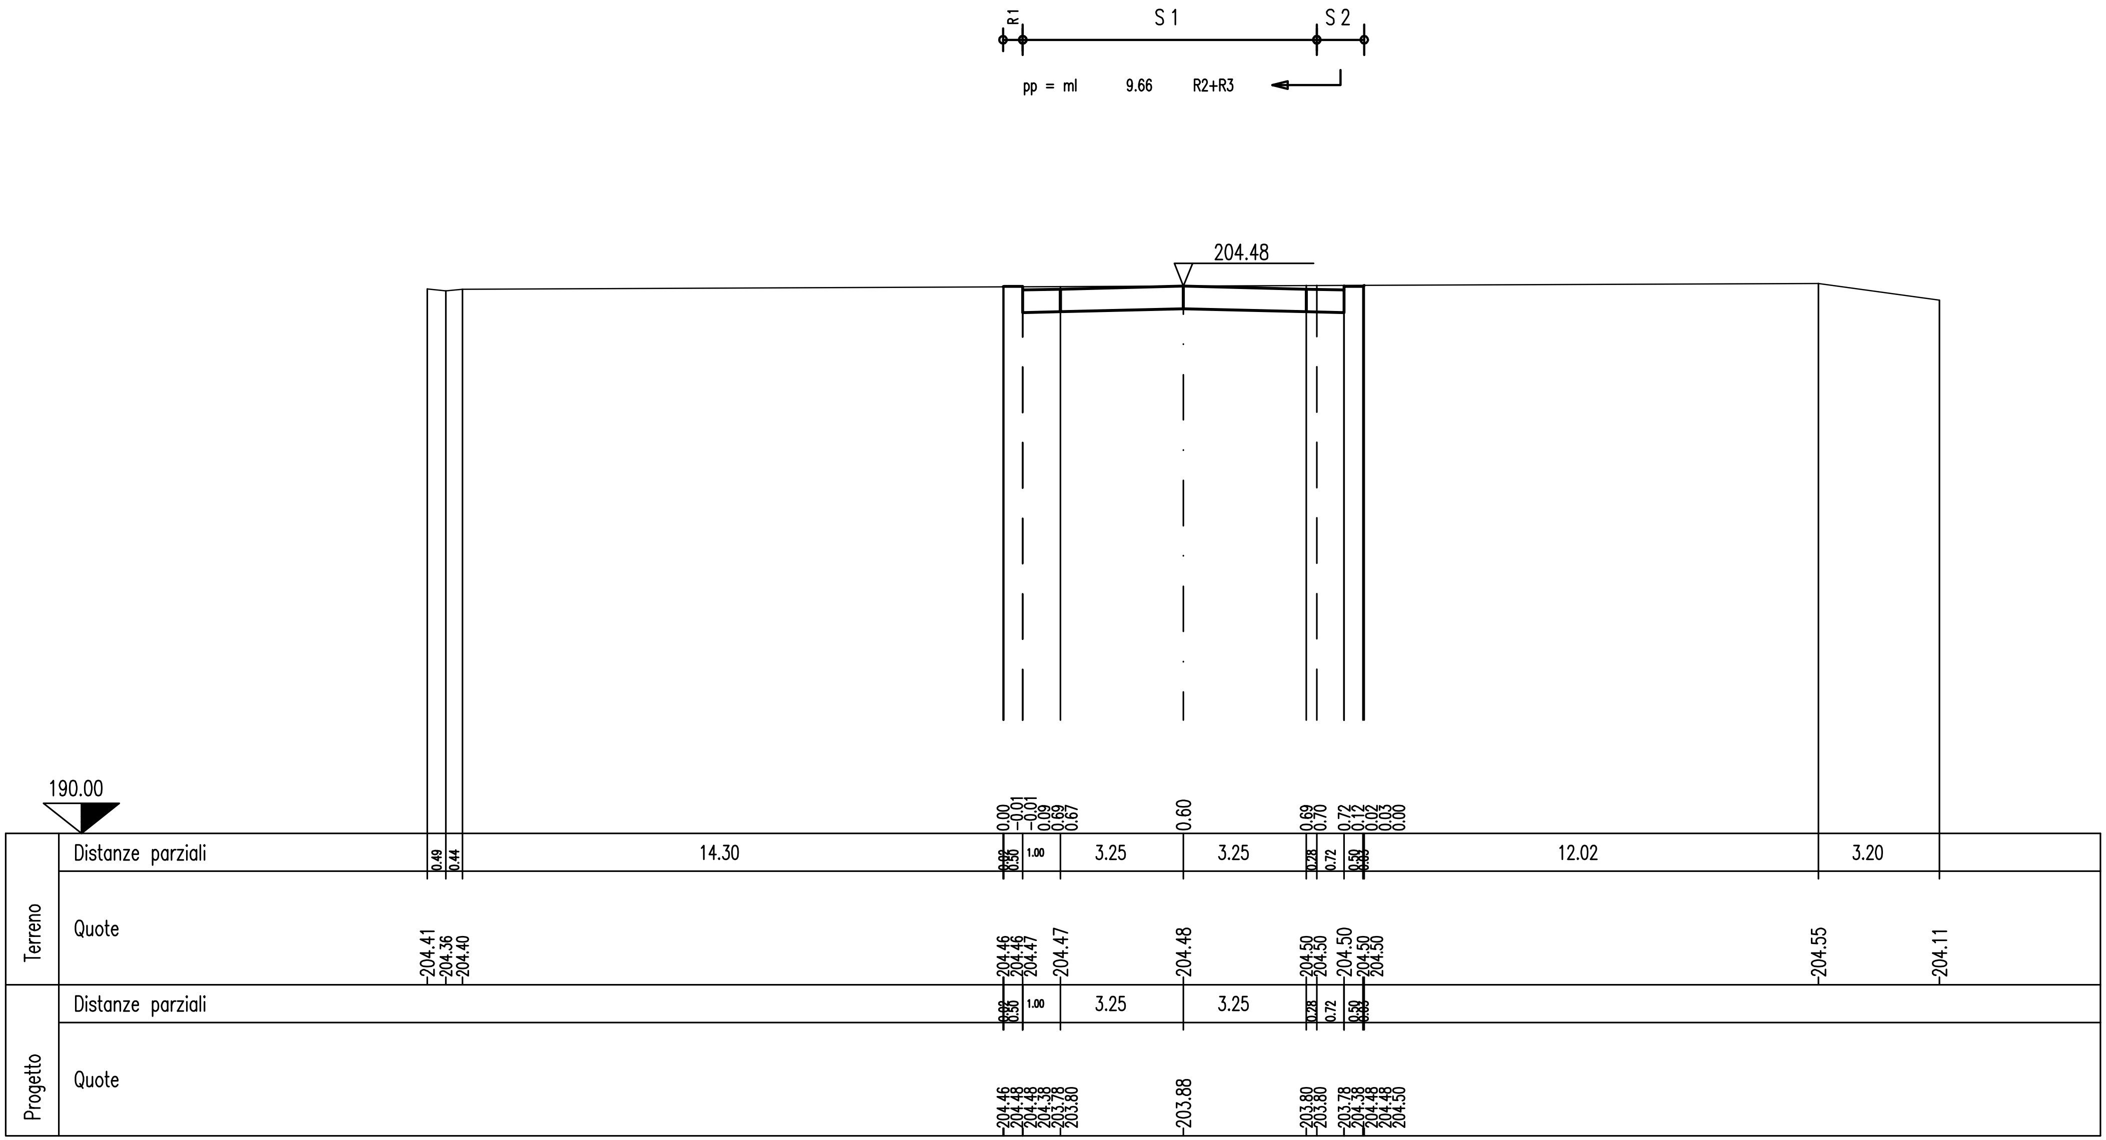
R 1 =mq	0.01
R =mq	0.01
S 1 =mq	5.06
S 2 =mq	0.52
S =mq	5.58