




REGIONE ABRUZZO

DIPARTIMENTO OPERE PUBBLICHE, GOVERNO DEL TERRITORIO E POLITICHE AMBIENTALI - DPC

SERVIZIO DEL GENIO CIVILE REGIONALE DI CHIETI

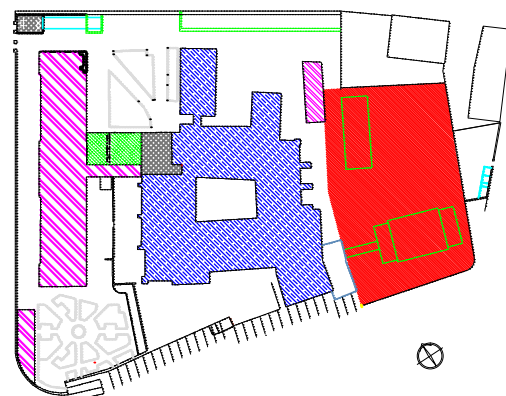

Tipo di intervento: **Progetto per la realizzazione di un polo culturale integrato nell'ex Caserma Bucciante di Chieti**

Elaborato
ARCH_06

PROGETTO PRELIMINARE
Progetto di fattibilità tecnica ed economica
ai sensi dell'art. 23 D.Lgs 50/2016

Tipo di elaborato

INQUADRAMENTO TERRITORIALE

GRUPPO DI PROGETTAZIONE

Ing. Giovanni Masciarelli
Arch. Mariateresa Santovito
Arch. Fabrizio Di Matteo
Geom. Giuseppe Fioriti
Geol. Luciano Del Sordo
Ing. Francesco Campitiello

IL RUP
Ing. Silvio Iervese


IL DIRIGENTE DEL SERVIZIO
Ing. Vittorio Di Biase

Data

Rev.


Scala
VARIE

STRALCIO CATASTALE

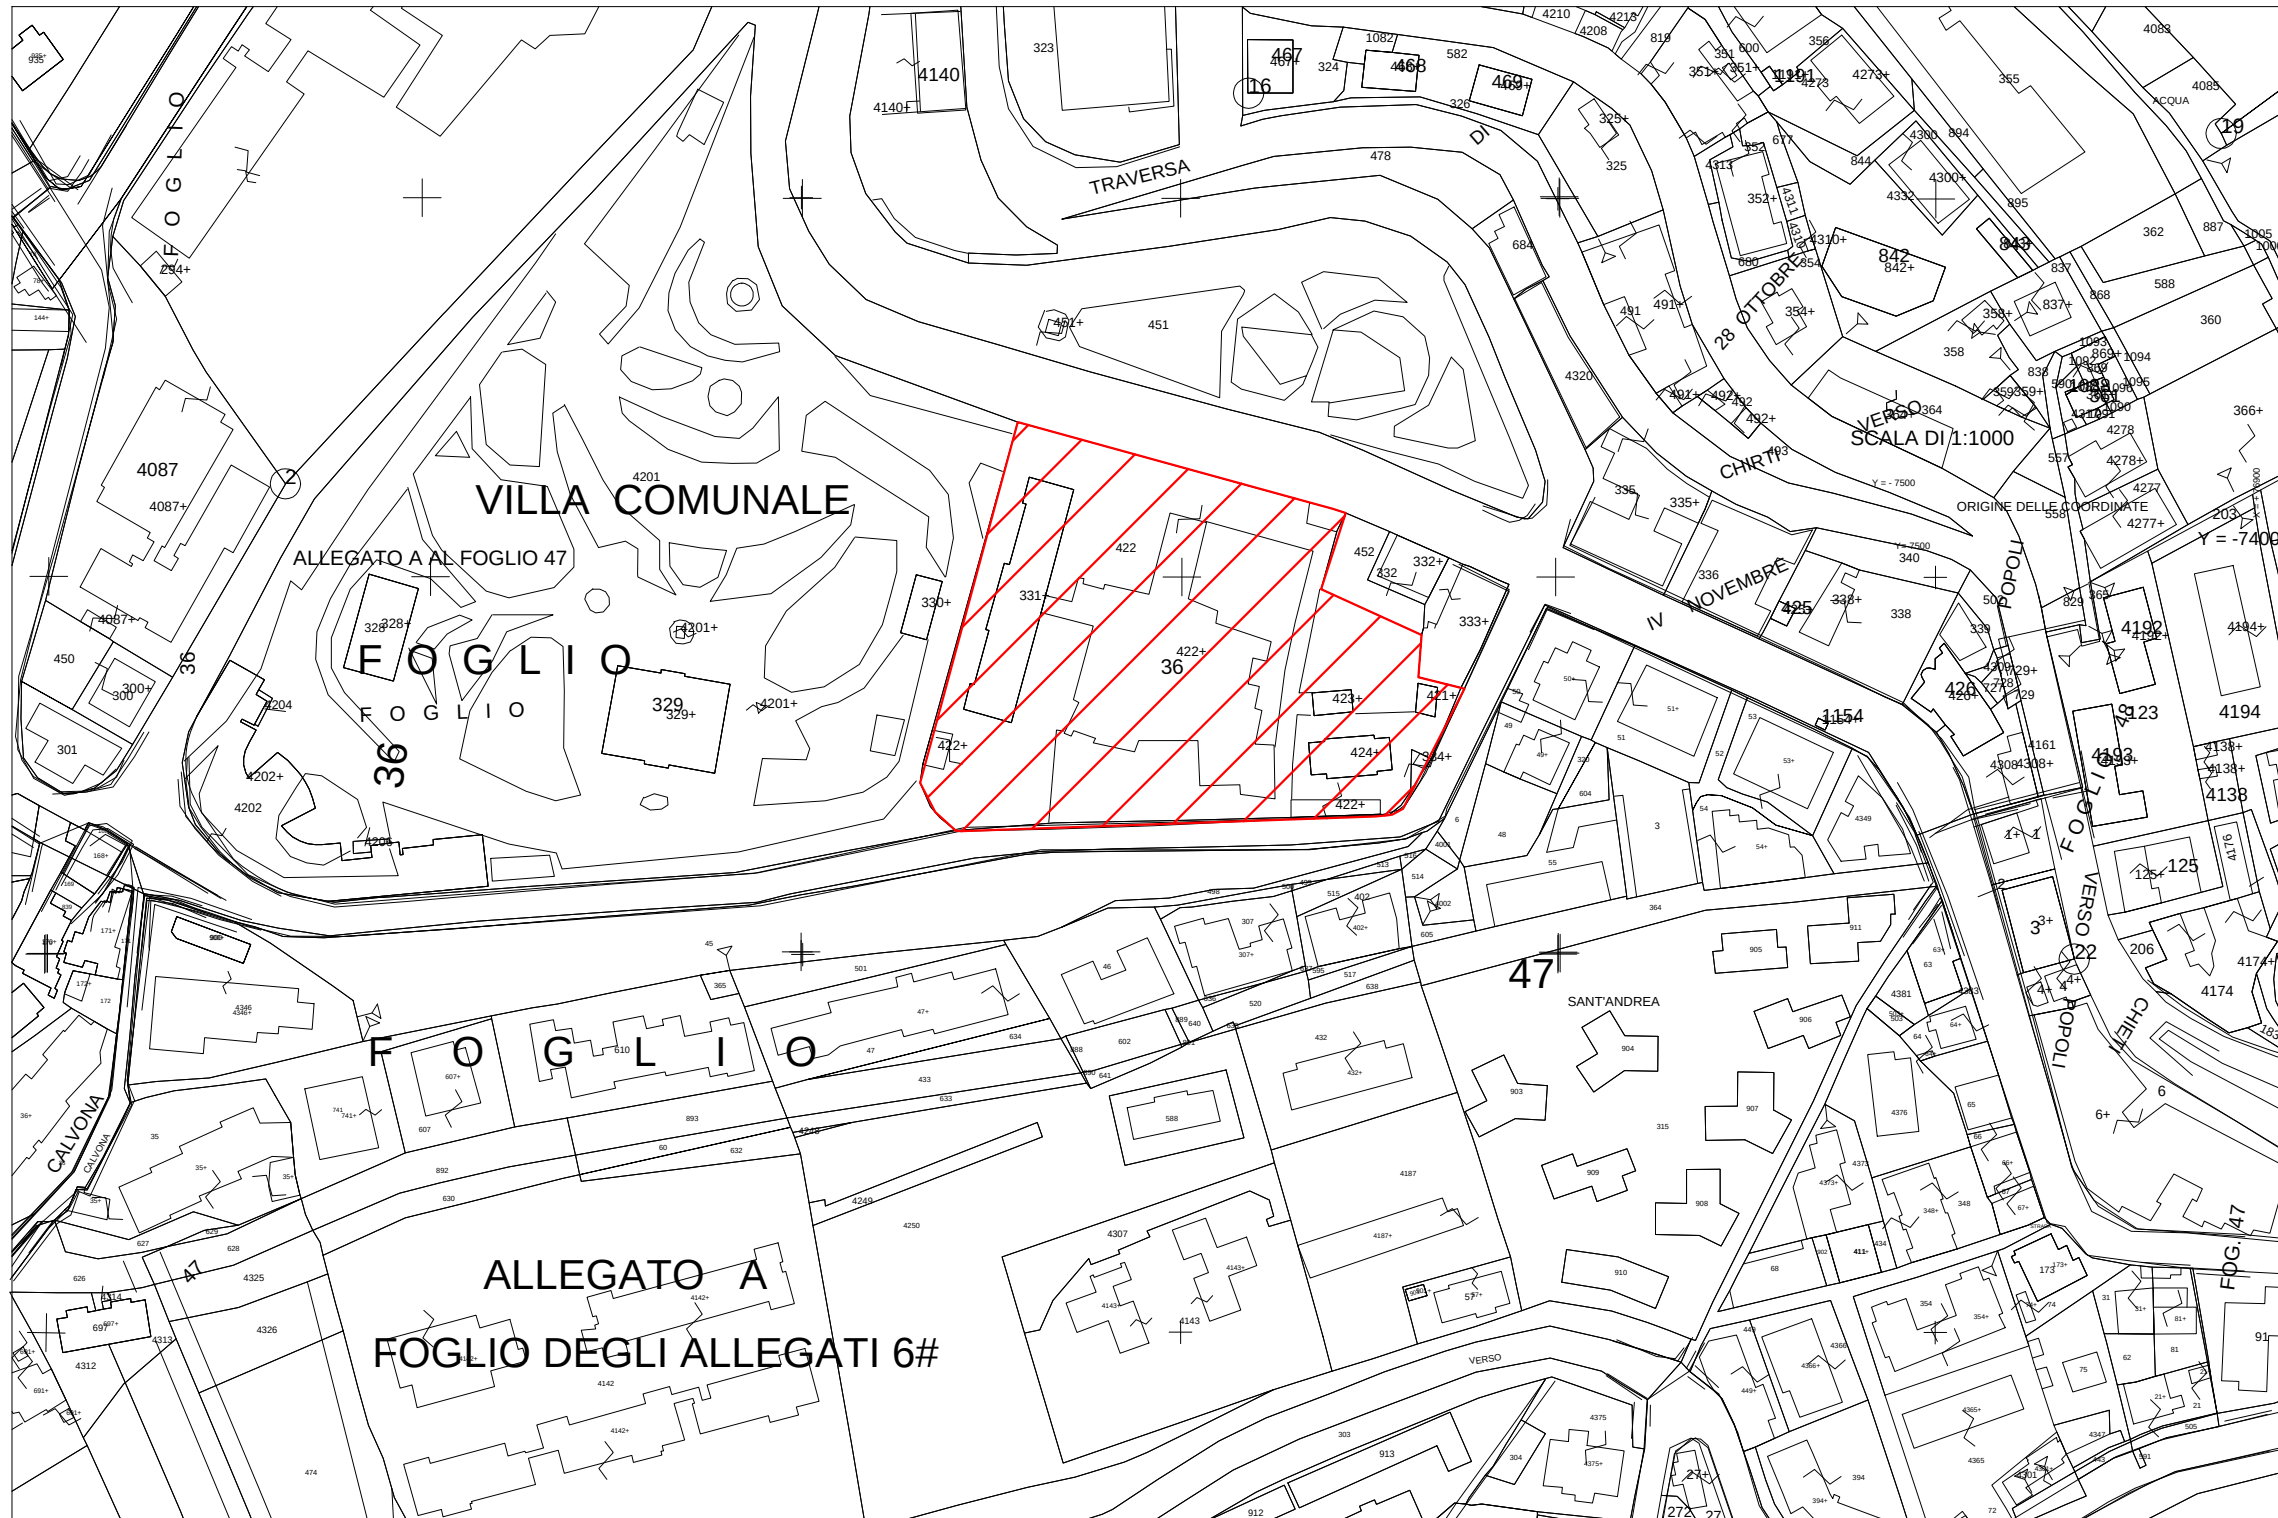


SCALA 1 : 2.000

COROGRAFIA

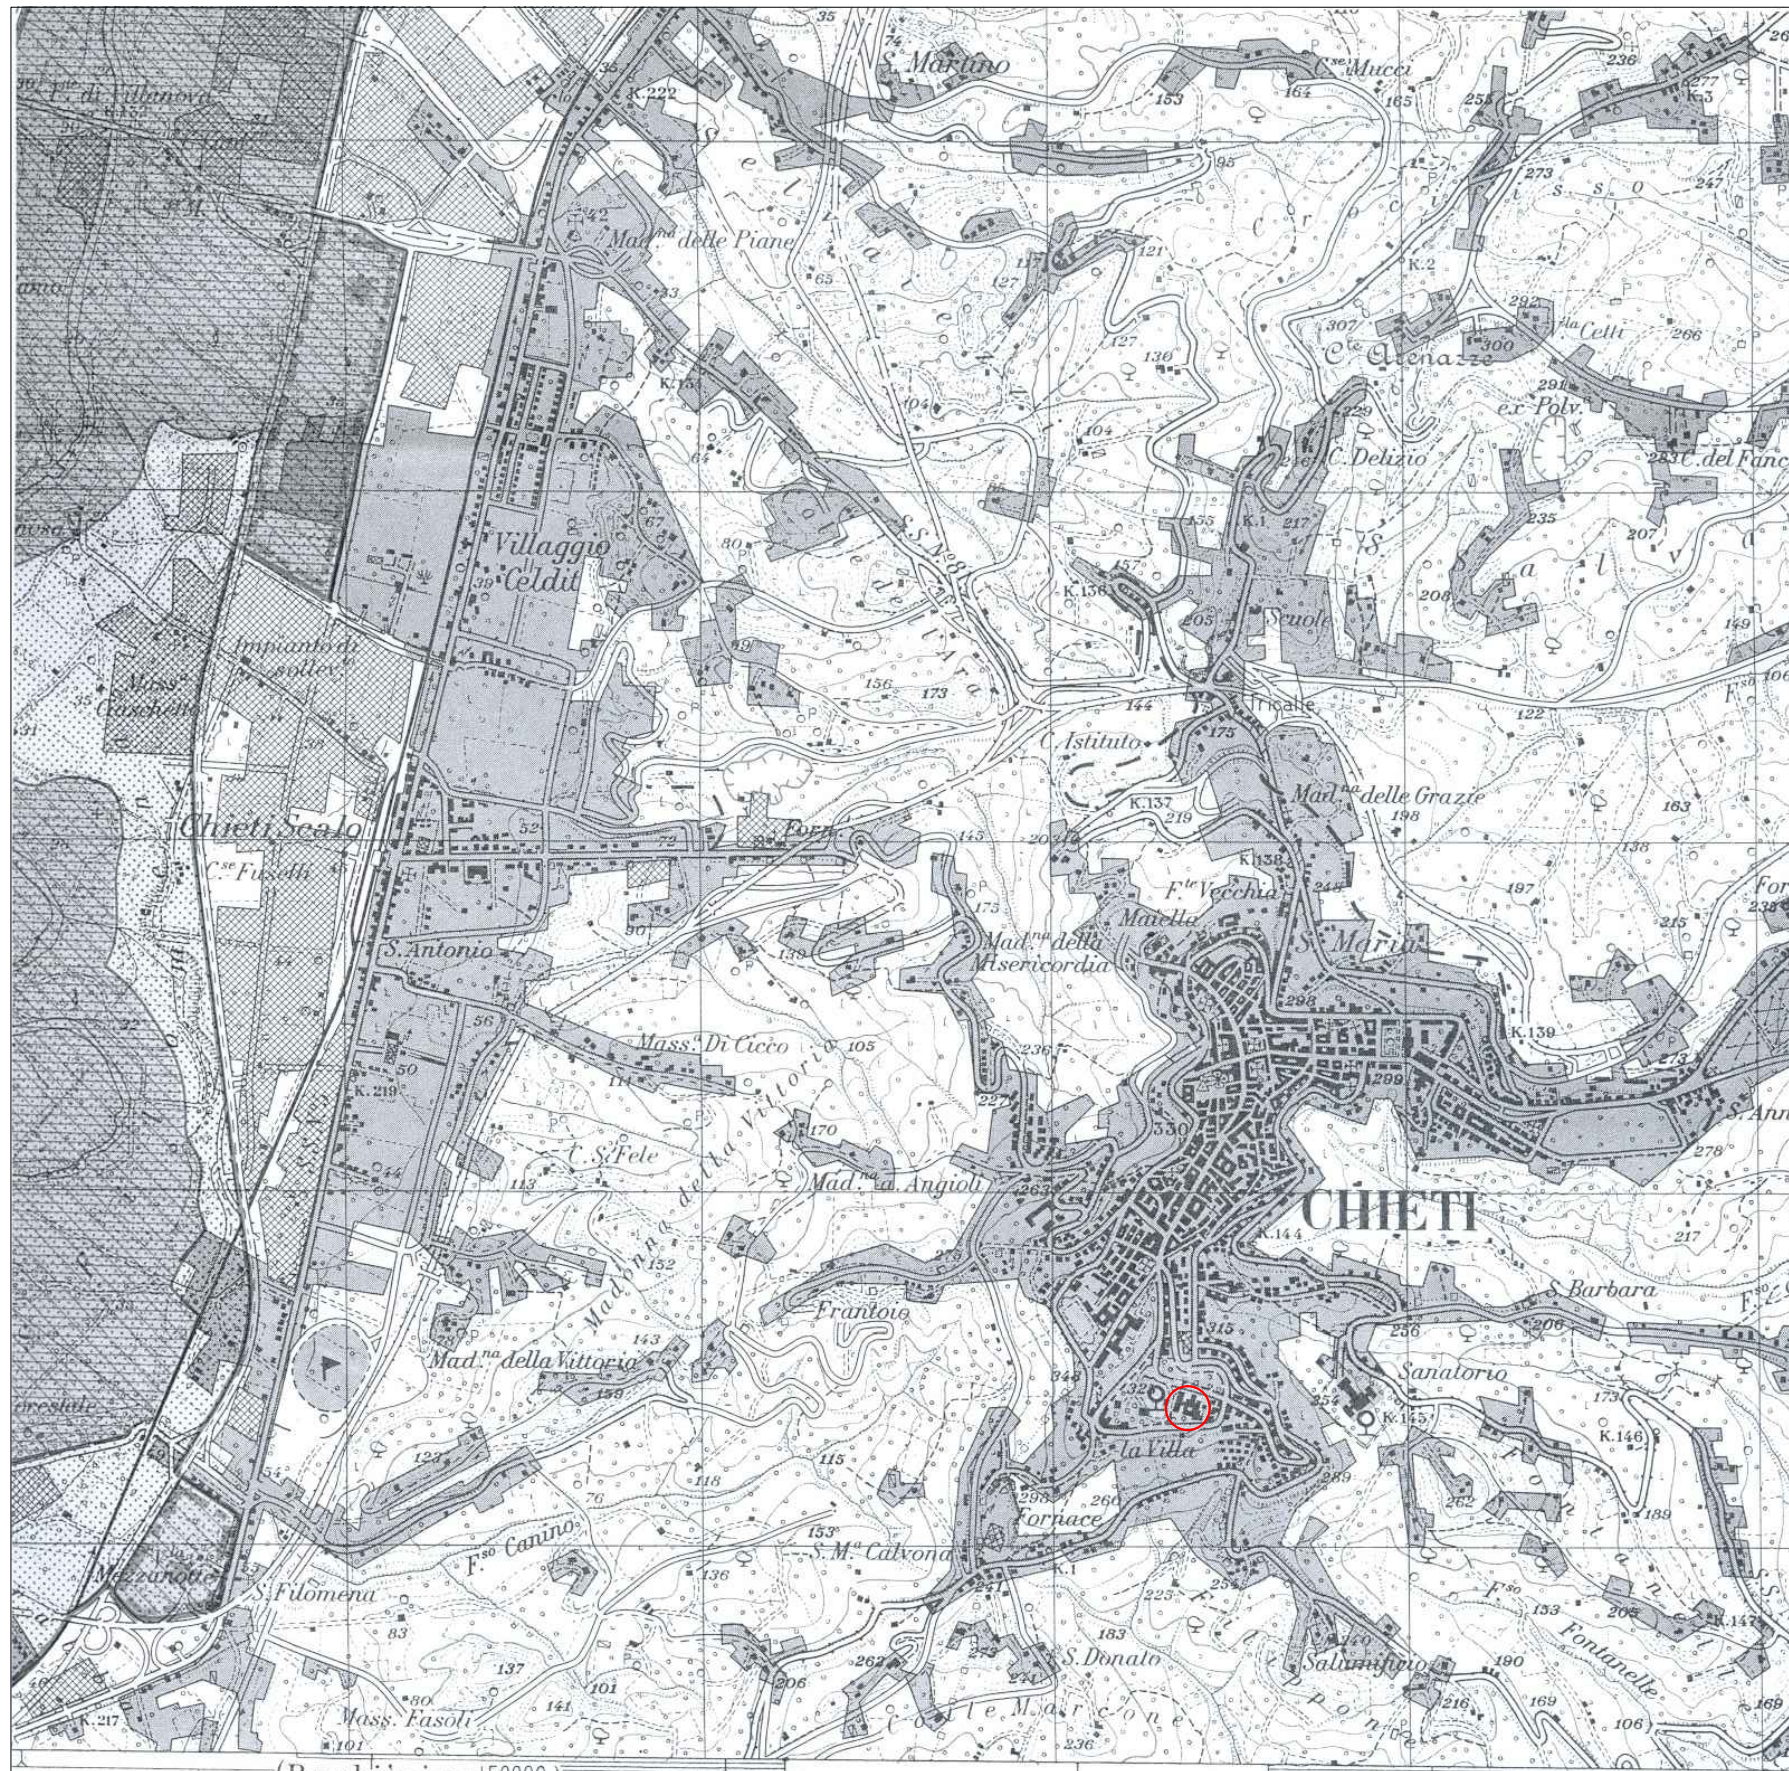

scala 1 : 25.000

CARTA TECNICA REGIONALE

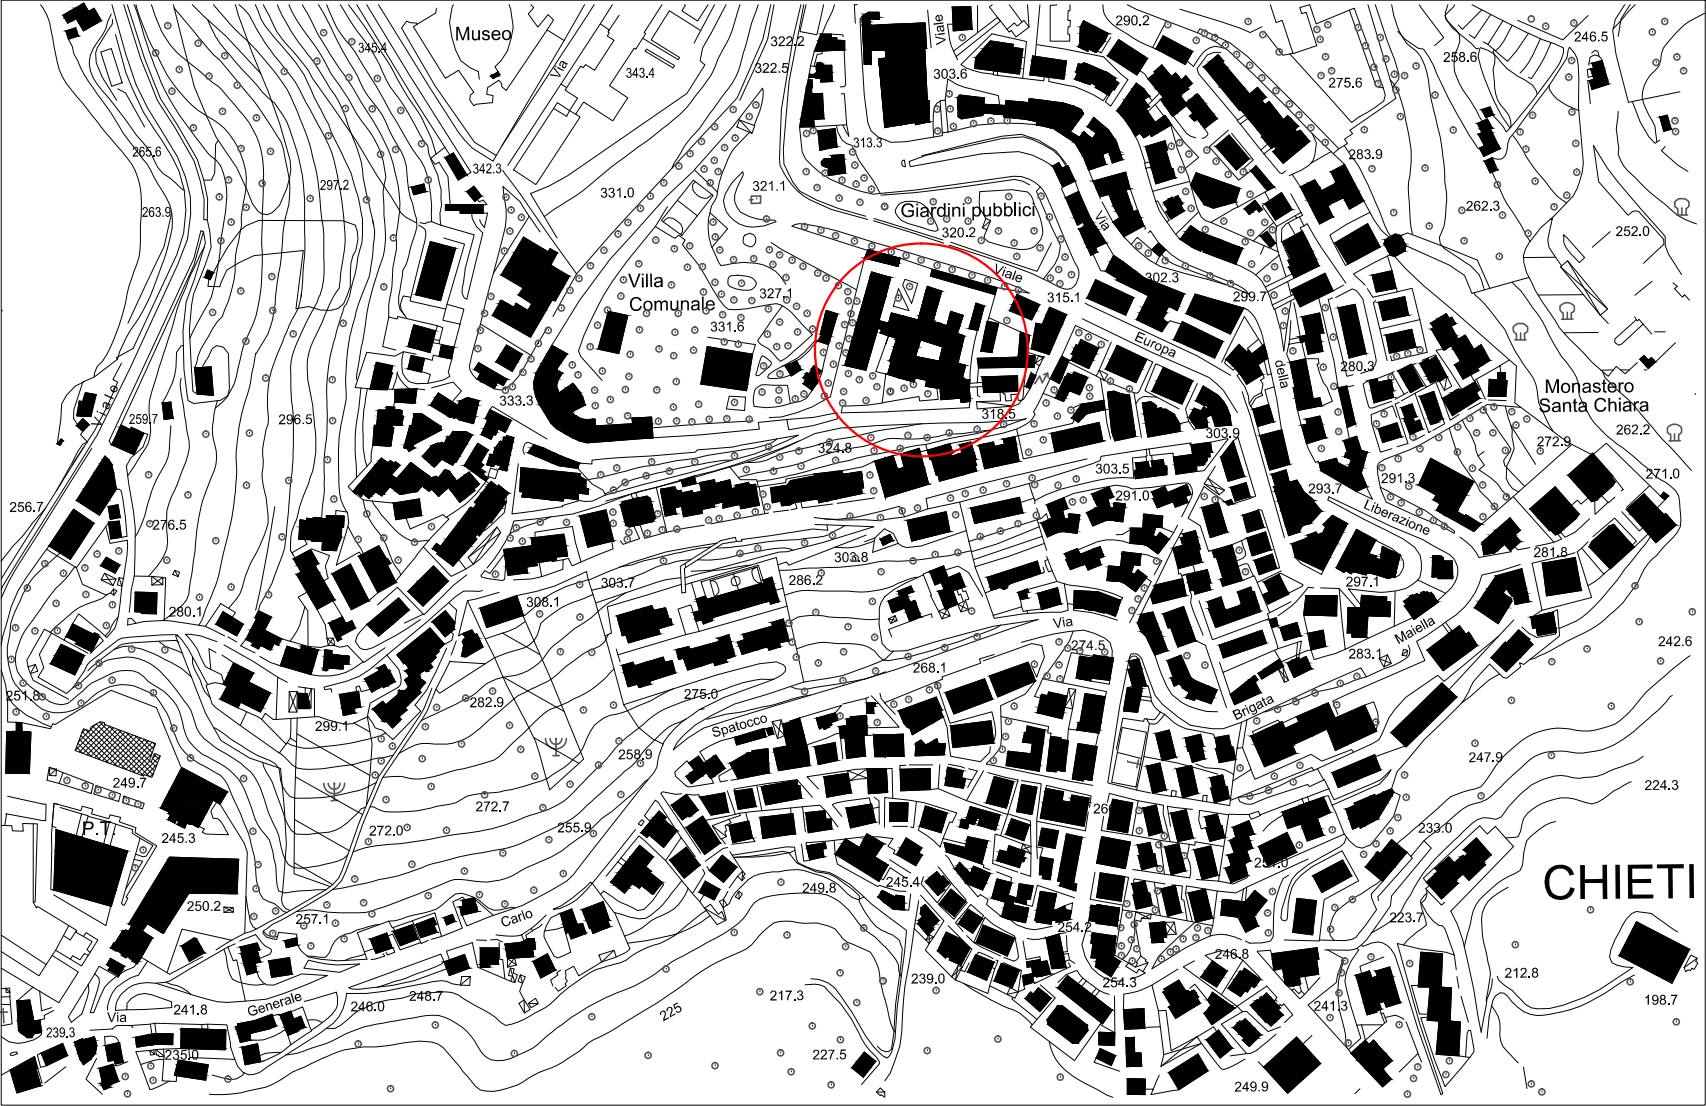

scala 1 : 5.000

FOTO AEREA



SCALA 1 : 2.000

STRALCIO P.R.G.

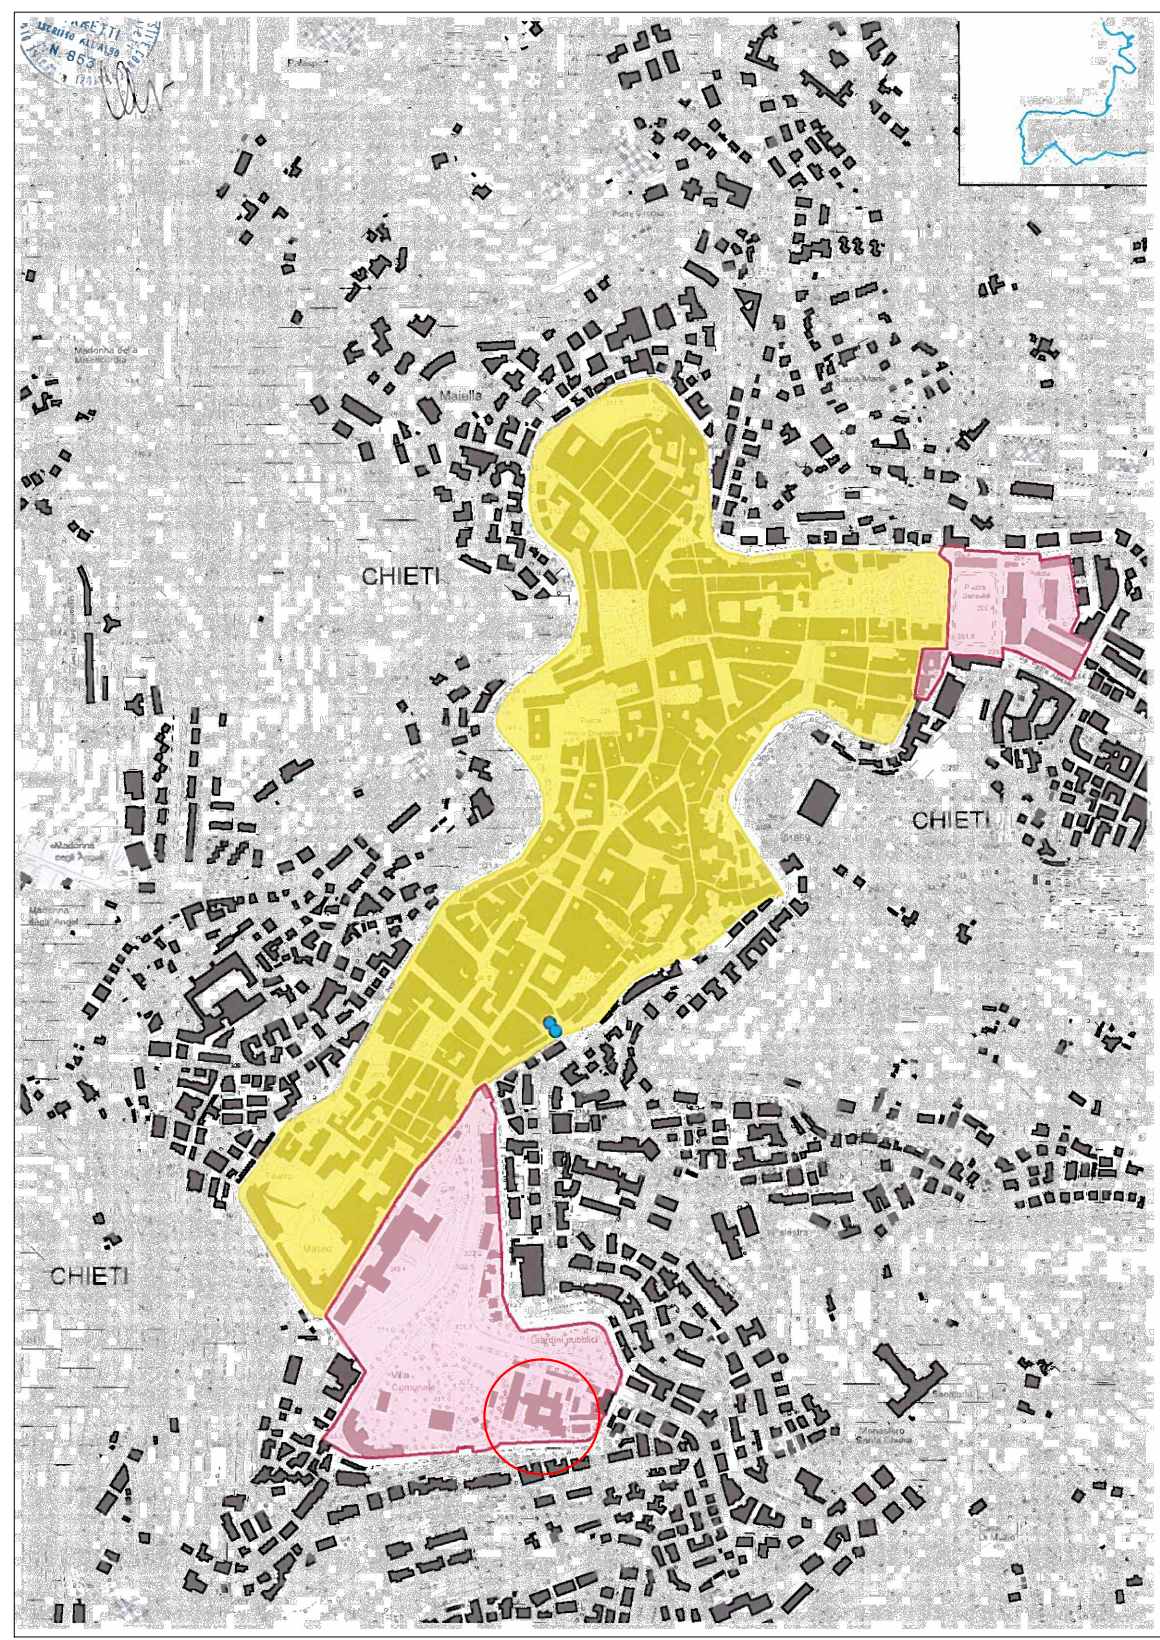


TAVOLA 1: NUOVA PERIMETRAZIONE CENTRO STORICO SU CARTA TECNICA REGIONALE (C.T.R.) E SU ORTOFOTO

- Zona Omogenea A - Centro Storico
(P.P. approvato con DCP n° 126/5 del 13/09/1999; art. 3 N.T.A.)
- Ampliamento Zona Omogenea A - Centro Storico
(art. 3 N.T.A.)
- Aree da convertire ad uso pubblico, parcheggi e simili.

TAVOLA 2: MAPPATURA DEGLI EDIFICI DI INTERESSE STORICO - ARCHITETTONICO RICADENTI ALL'INTERNO DEI "QUARTIERI STORICI"

Suddivisione in Quartieri storici:

N° Quartiere - Nome
0 - Centro Storico
1 - Sant'Andrea
2 - Fontegrande
3 - Borgo Marfisi - Civitella
4 - Madonna degli Angeli
5 - Porta Pescara
5 - Santa Maria
6 - Piana D'Aragona/Sant'Anna
7 - Chieti Scalo/Brecciarola
8 - Territorio rurale

Edifici di interesse storico - architettonico

- N° quartiere / N° edificio
- Limite comunale

TAVOLA 3: MAPPATURA DEGLI EDIFICI DI INTERESSE STORICO - ARCHITETTONICO RICADENTI NEL TERRITORIO COMUNALE

- Edifici di interesse storico - architettonico

ELENCO TAVOLE CHE COMPONGONO LA TAVOLA 3:
TAV. 3a - TAV. 3b - TAV. 3c - TAV. 3d - TAV. 3e

TAVOLA 4: AREE DI RISPETTO DI EDIFICI RELIGIOSI

- Edificio religioso
- Zone di rispetto
- Parchi, ville, giardini pubblici e privati

TAVOLA 5: MAPPATURA DEGLI ORTI MURATI

- Edifici religiosi e strutture conventuali
- Orti Murati Ex Conventuali
- Limite comunale

TAVOLA 6: INDIVIDUAZIONE DEGLI AMBITI URBANI CON VINCOLO TIPOLOGICO

- Ambiti urbani con vincolo tipologico

VARIANTE ZONA A: ZONIZZAZIONE scala 1: 10.000