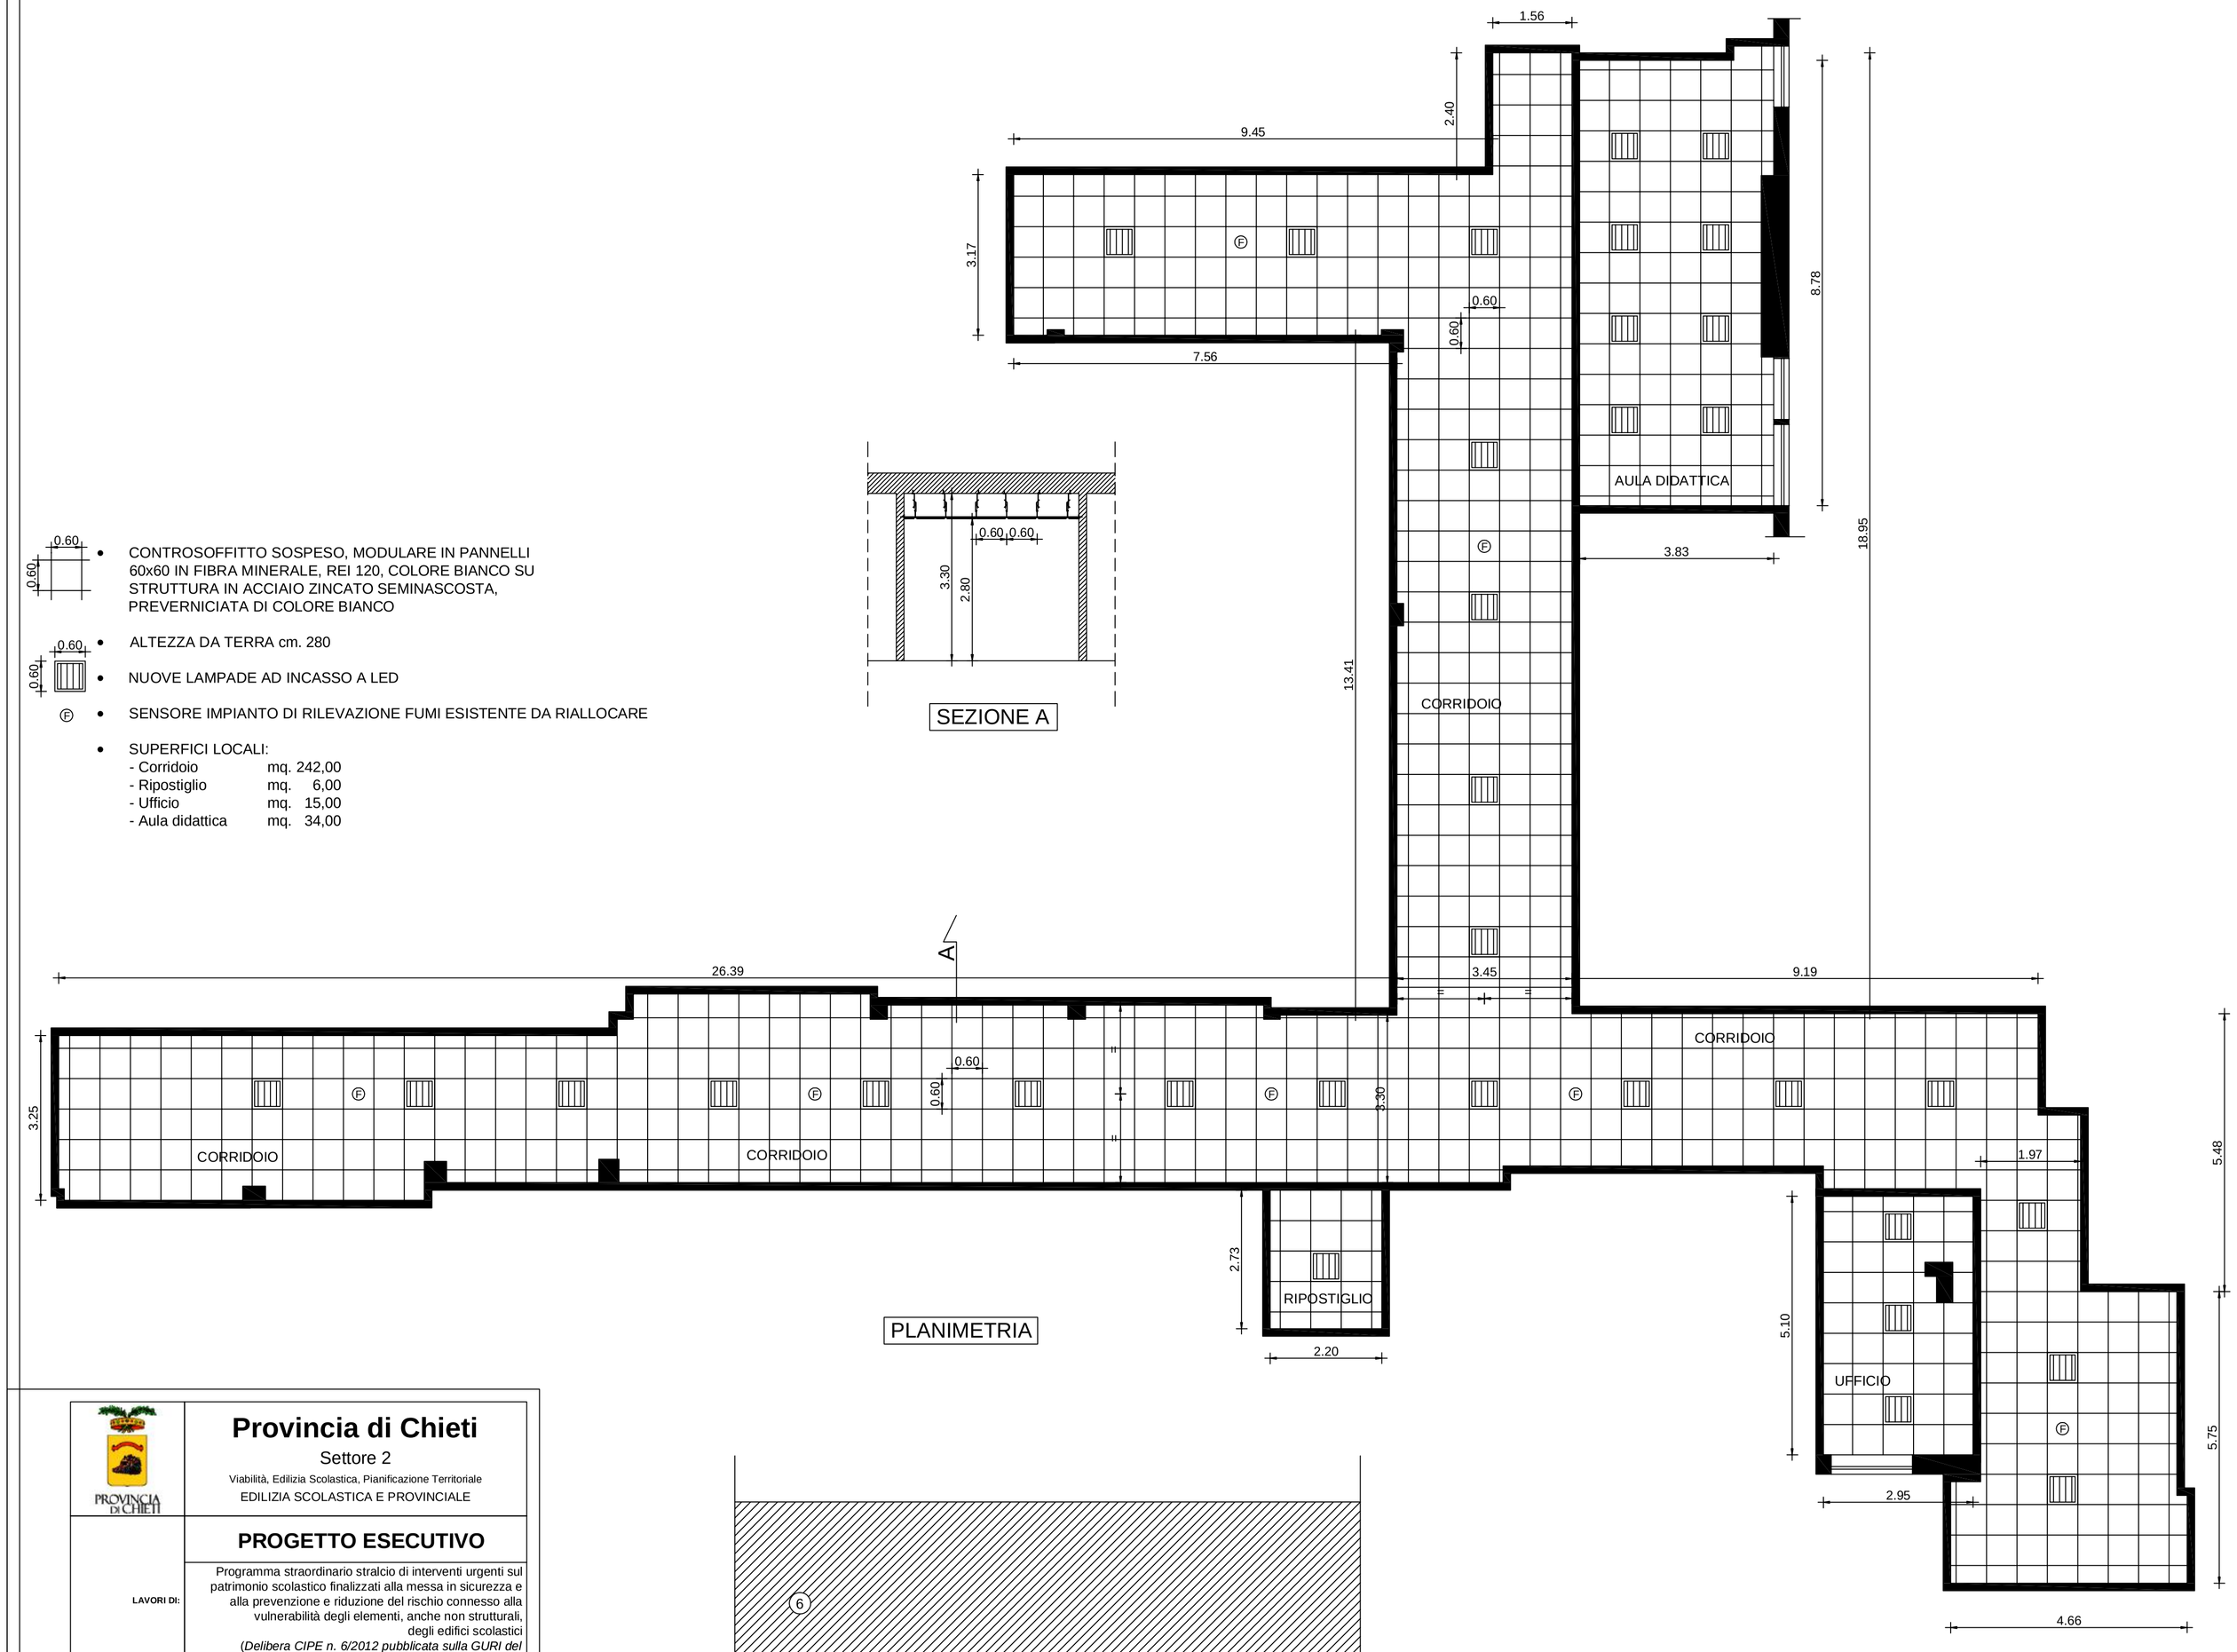

PLANIMETRIA

SEZIONE A

- CONTROSOFFITTO SOSPESO, MODULARE IN PANNELLI 60x60 IN FIBRA MINERALE, REI 120, COLORE BIANCO SU STRUTTURA IN ACCIAIO ZINCATO SEMINASCOSTA, PREVERNICIATA DI COLORE BIANCO

- ALTEZZA DA TERRA cm. 280
- NUOVE LAMPADE AD INCASSO A LED
- Ⓕ SENSORE IMPIANTO DI RILEVAZIONE FUMI ESISTENTE DA RIALLOCARE
- SUPERFICI LOCALI:
  - Corridoio mq. 242,00
  - Ripostiglio mq. 6,00
  - Ufficio mq. 15,00
  - Aula didattica mq. 34,00

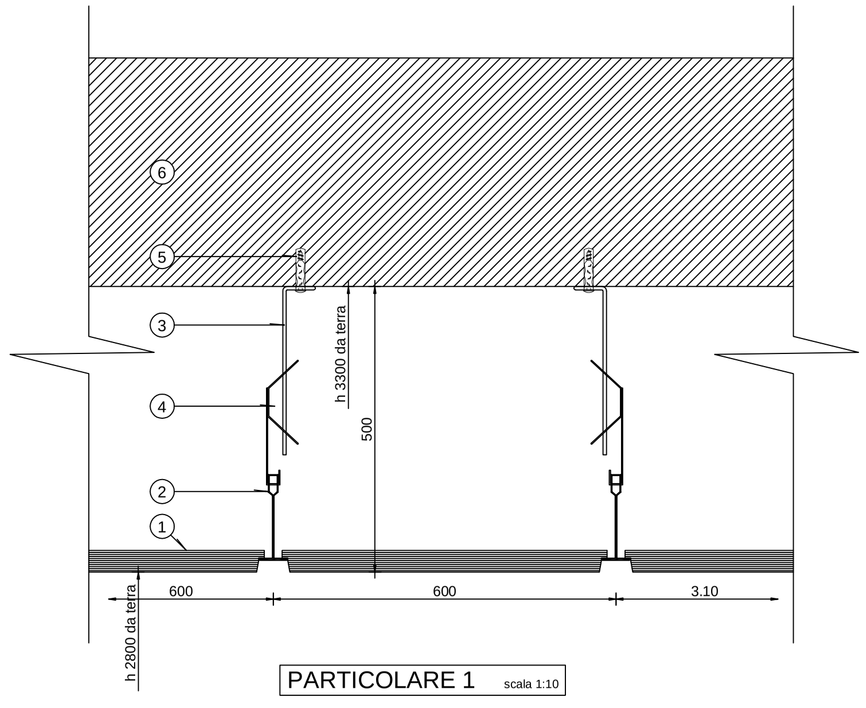

PARTICOLARE 1 scala 1:10

1 CONTROSOFFITTO IN PANNELLI MODULARI DI FIBRA MINERALE 60x60 - REI 120 CON STRUTTURA SEMINASCOSTA

2 STRUTTURA ANTISGANCIAMENTO ED ANTISISMICA IN ACCIAIO ZINCATO PREVERNICIATO

3 PENDINO Ø 4 IN ACCIAIO ZINCATO

4 GANCIO CON MOLLA

5 TASSELLO DI FISSAGGIO

6 SOLAIO ESISTENTE

PROVINCIA DI CHIETI

Provincia di Chieti

Settore 2

Viabilità, Edilizia Scolastica, Pianificazione Territoriale

EDILIZIA SCOLASTICA E PROVINCIALE

PROGETTO ESECUTIVO

LAVORI DI: Programma straordinario stralcio di interventi urgenti sul patrimonio scolastico finalizzati alla messa in sicurezza e alla prevenzione e riduzione del rischio connesso alla vulnerabilità degli elementi, anche non strutturali, degli edifici scolastici (*Delibera CIPE n. 6/2012 pubblicata sulla GURI del 14/04/2012 n. 88*).

Intervento n. 00612ANR037
Messa a norma controsoffitti previa eliminazione di quelli pesanti in gesso esistenti dell'Istituto Tecnico Commerciale "Spataro" in Via Provinciale nel comune di Gissi (CH)
Importo finanziato € 150.000,00
CUP D86E12000250001

TAV 11 — SCALA 1:50 - 1:10

ELABORATO: PROGETTO

- Nuovo controsoffitto

RESPONSABILE UNICO DEL PROCEDIMENTO:	Dott. Ing. Michele ZULLI
PROGETTISTA:	Dott. Ing. Nicola CENTOFANTI
COLLABORATORI INTERNI:	
Visto: IL DIRIGENTE DEL SETTORE n°2	Dott. Ing. Carlo CRISTINI
DATA:	**27-11-2015**

Questo elaborato è di proprietà della "Provincia di Chieti", pertanto non può essere riprodotto né integralmente e né in parte senza l'autorizzazione scritta della stessa. Da non utilizzare per scopi diversi da quelli per cui è stato fornito.