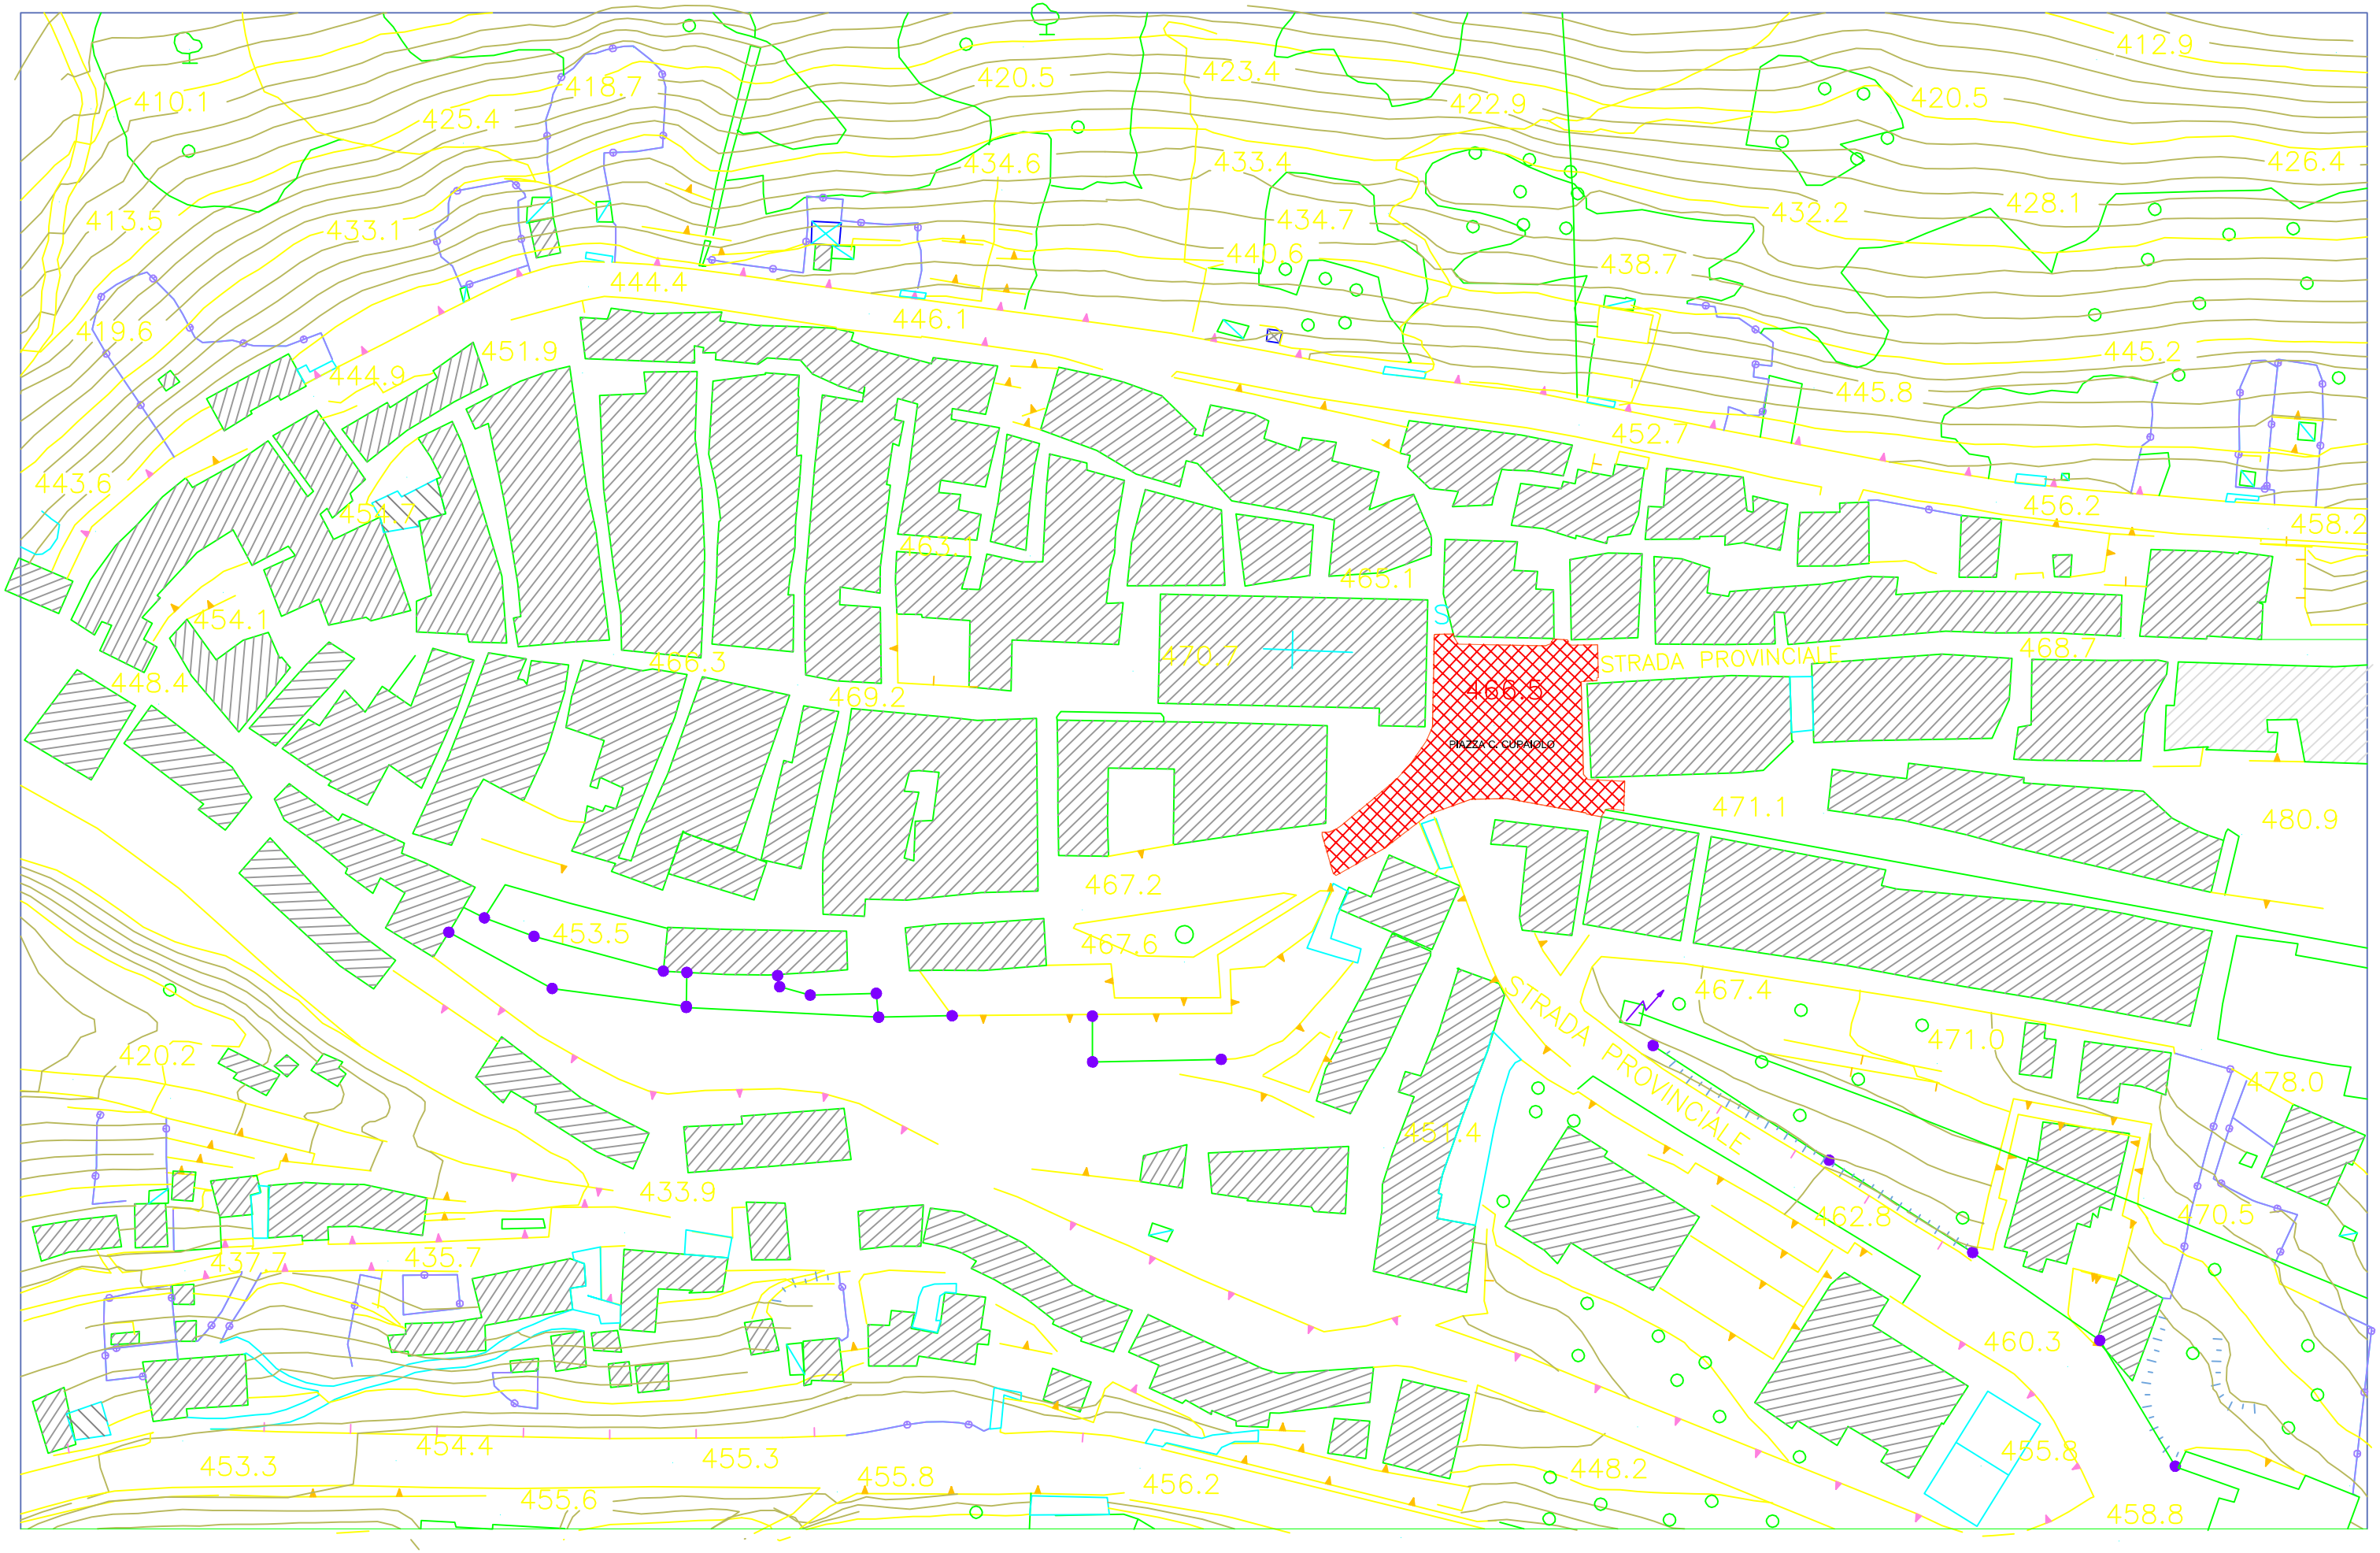

Studio di Architettura Arch. Rita De Sanctis
via Ciccarone, 101 - Vasto (Ch) tel. 3313861881 - 0873374785 fax 087359462

Committente:
PROVINCIA DI CHIETI
Piazza Celestino Cupaiolo, S. Buono

AEROFOTOGRAMMETRIA
SCALA 1:1000

TAV. 01