VOCE CP__03
SPOSTAMENTO, RIPRISTINO TRATTO PUBBLICA ILLUMINAZIONE

SPOSTAMENTO , ripristino tratto pubblica illuminazione comprendente n°10 pali , rinvio cavo elettrico , pozzetti portapali, muffole e messa a terra, compresa ogni opera per il funzionamento a perfetta regola d'arte. La presente voce comprende 10 pozzetti portapali, ml.30 di cavi rinvii, ml.200 di cavi per linea pali, n.10 messe a terra compresi chiusini, cls di allettamento e tubazioni passacavo

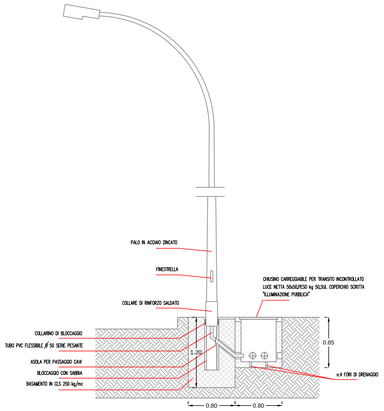

PARTICOLARE PALO ILLUMINAZIONE

LEGENDA:

PL. 1 - 10
PALI PUBBLICA ILLUMINAZIONE

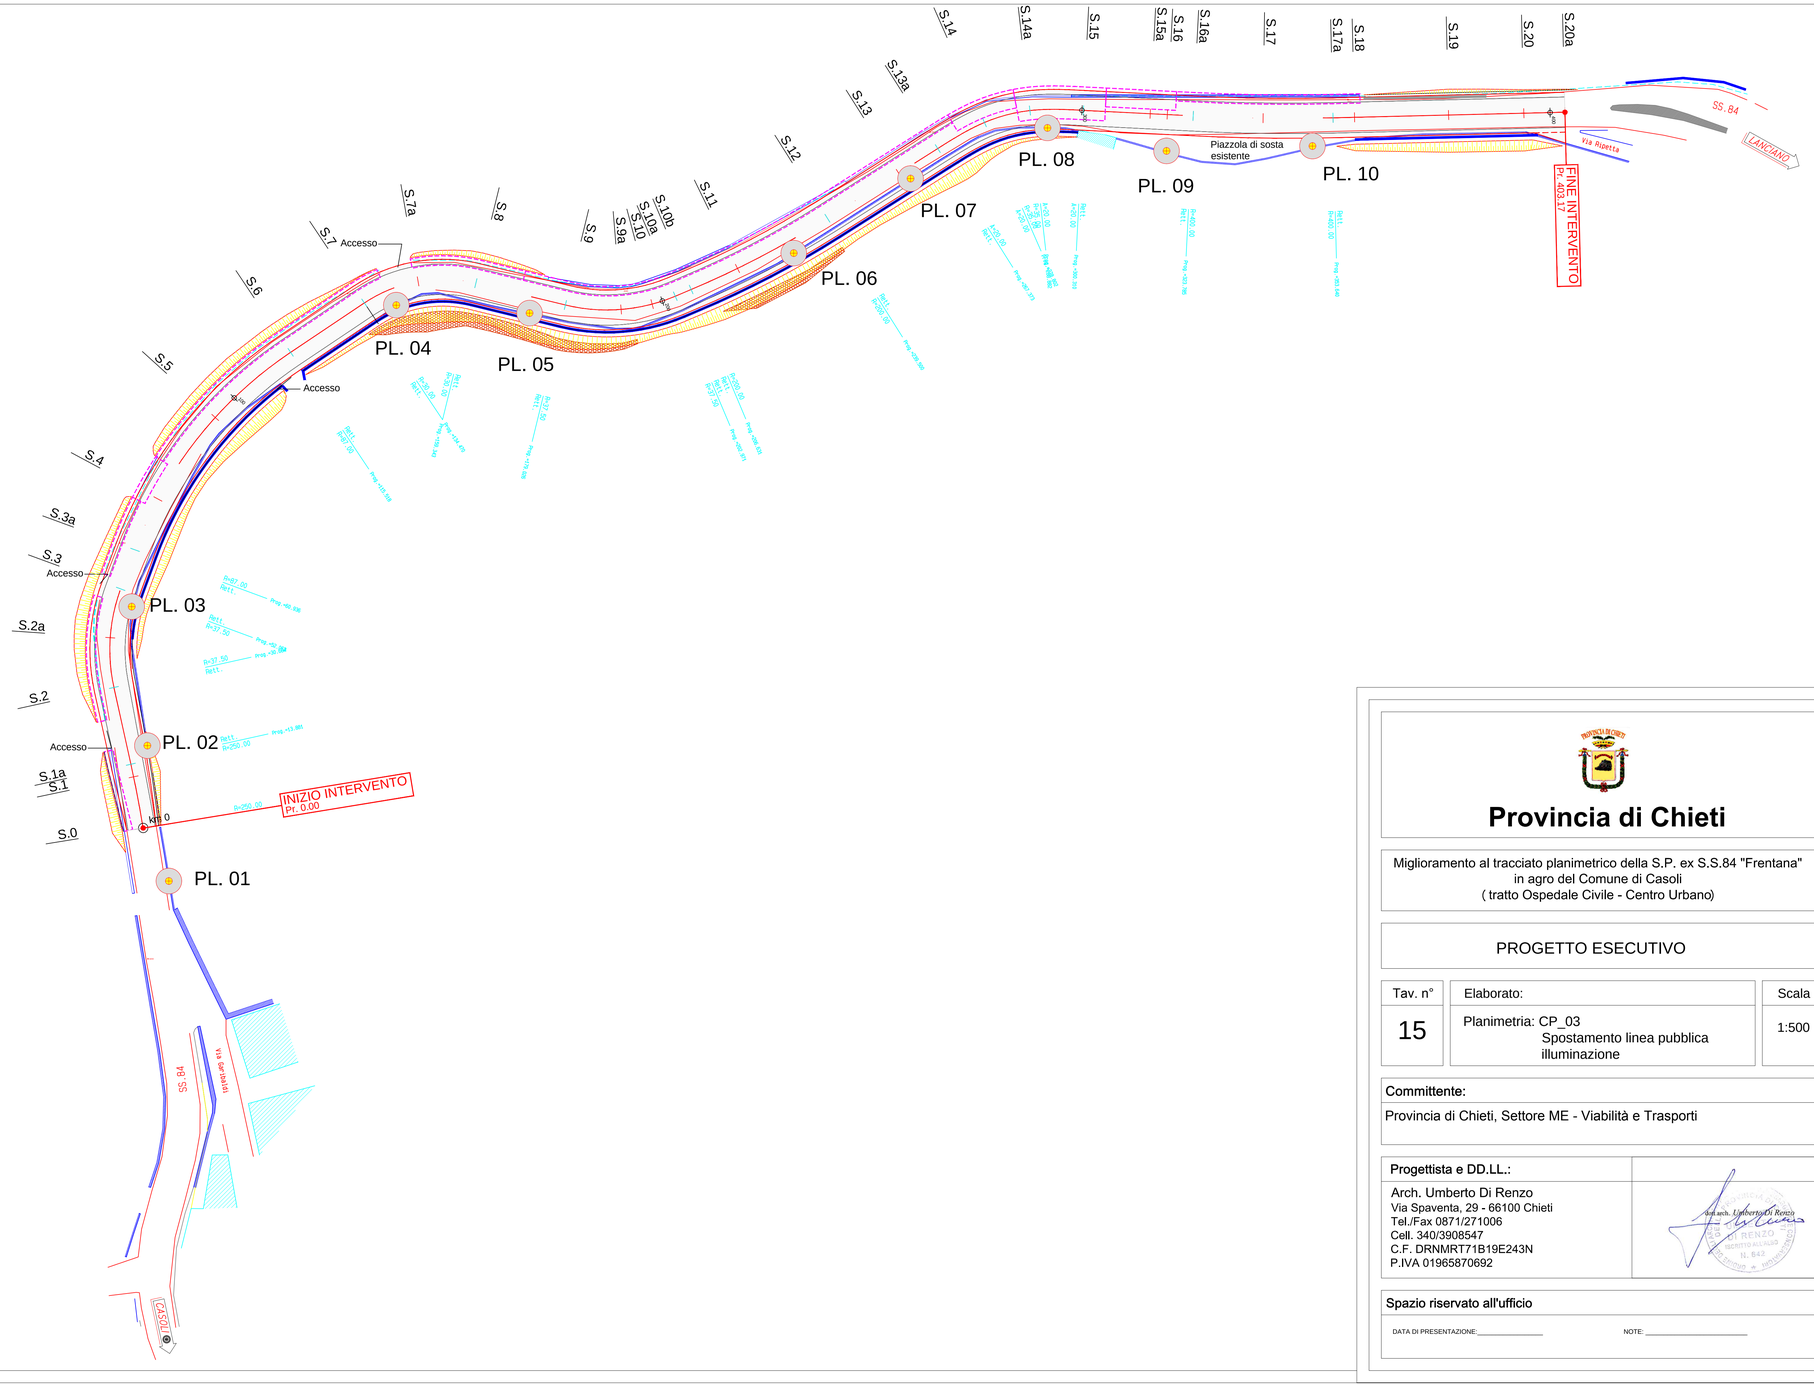

Provincia di Chieti

Miglioramento al tracciato planimetrico della S.P. ex S.S.84 "Frentana"
in agro del Comune di Casoli
(tratto Ospedale Civile - Centro Urbano)

PROGETTO ESECUTIVO

Tav. n°	Elaborato:	Scala
15	Planimetria: CP_03 Spostamento linea pubblica illuminazione	1:500

Committente:

Provincia di Chieti, Settore ME - Viabilità e Trasporti

Progettista e DD.LL.:

Arch. Umberto Di Renzo
Via Spaventa, 29 - 66100 Chieti
Tel./Fax 0871/271006
Cell. 340/3908547
C.F. DRNMRT71B19E243N
P.IVA 01965870692

Spazio riservato all'ufficio

DATA DI PRESENTAZIONE:_____ NOTE: _____