




STRALCIO PLANIMETRICO N.1
Scala 1:500

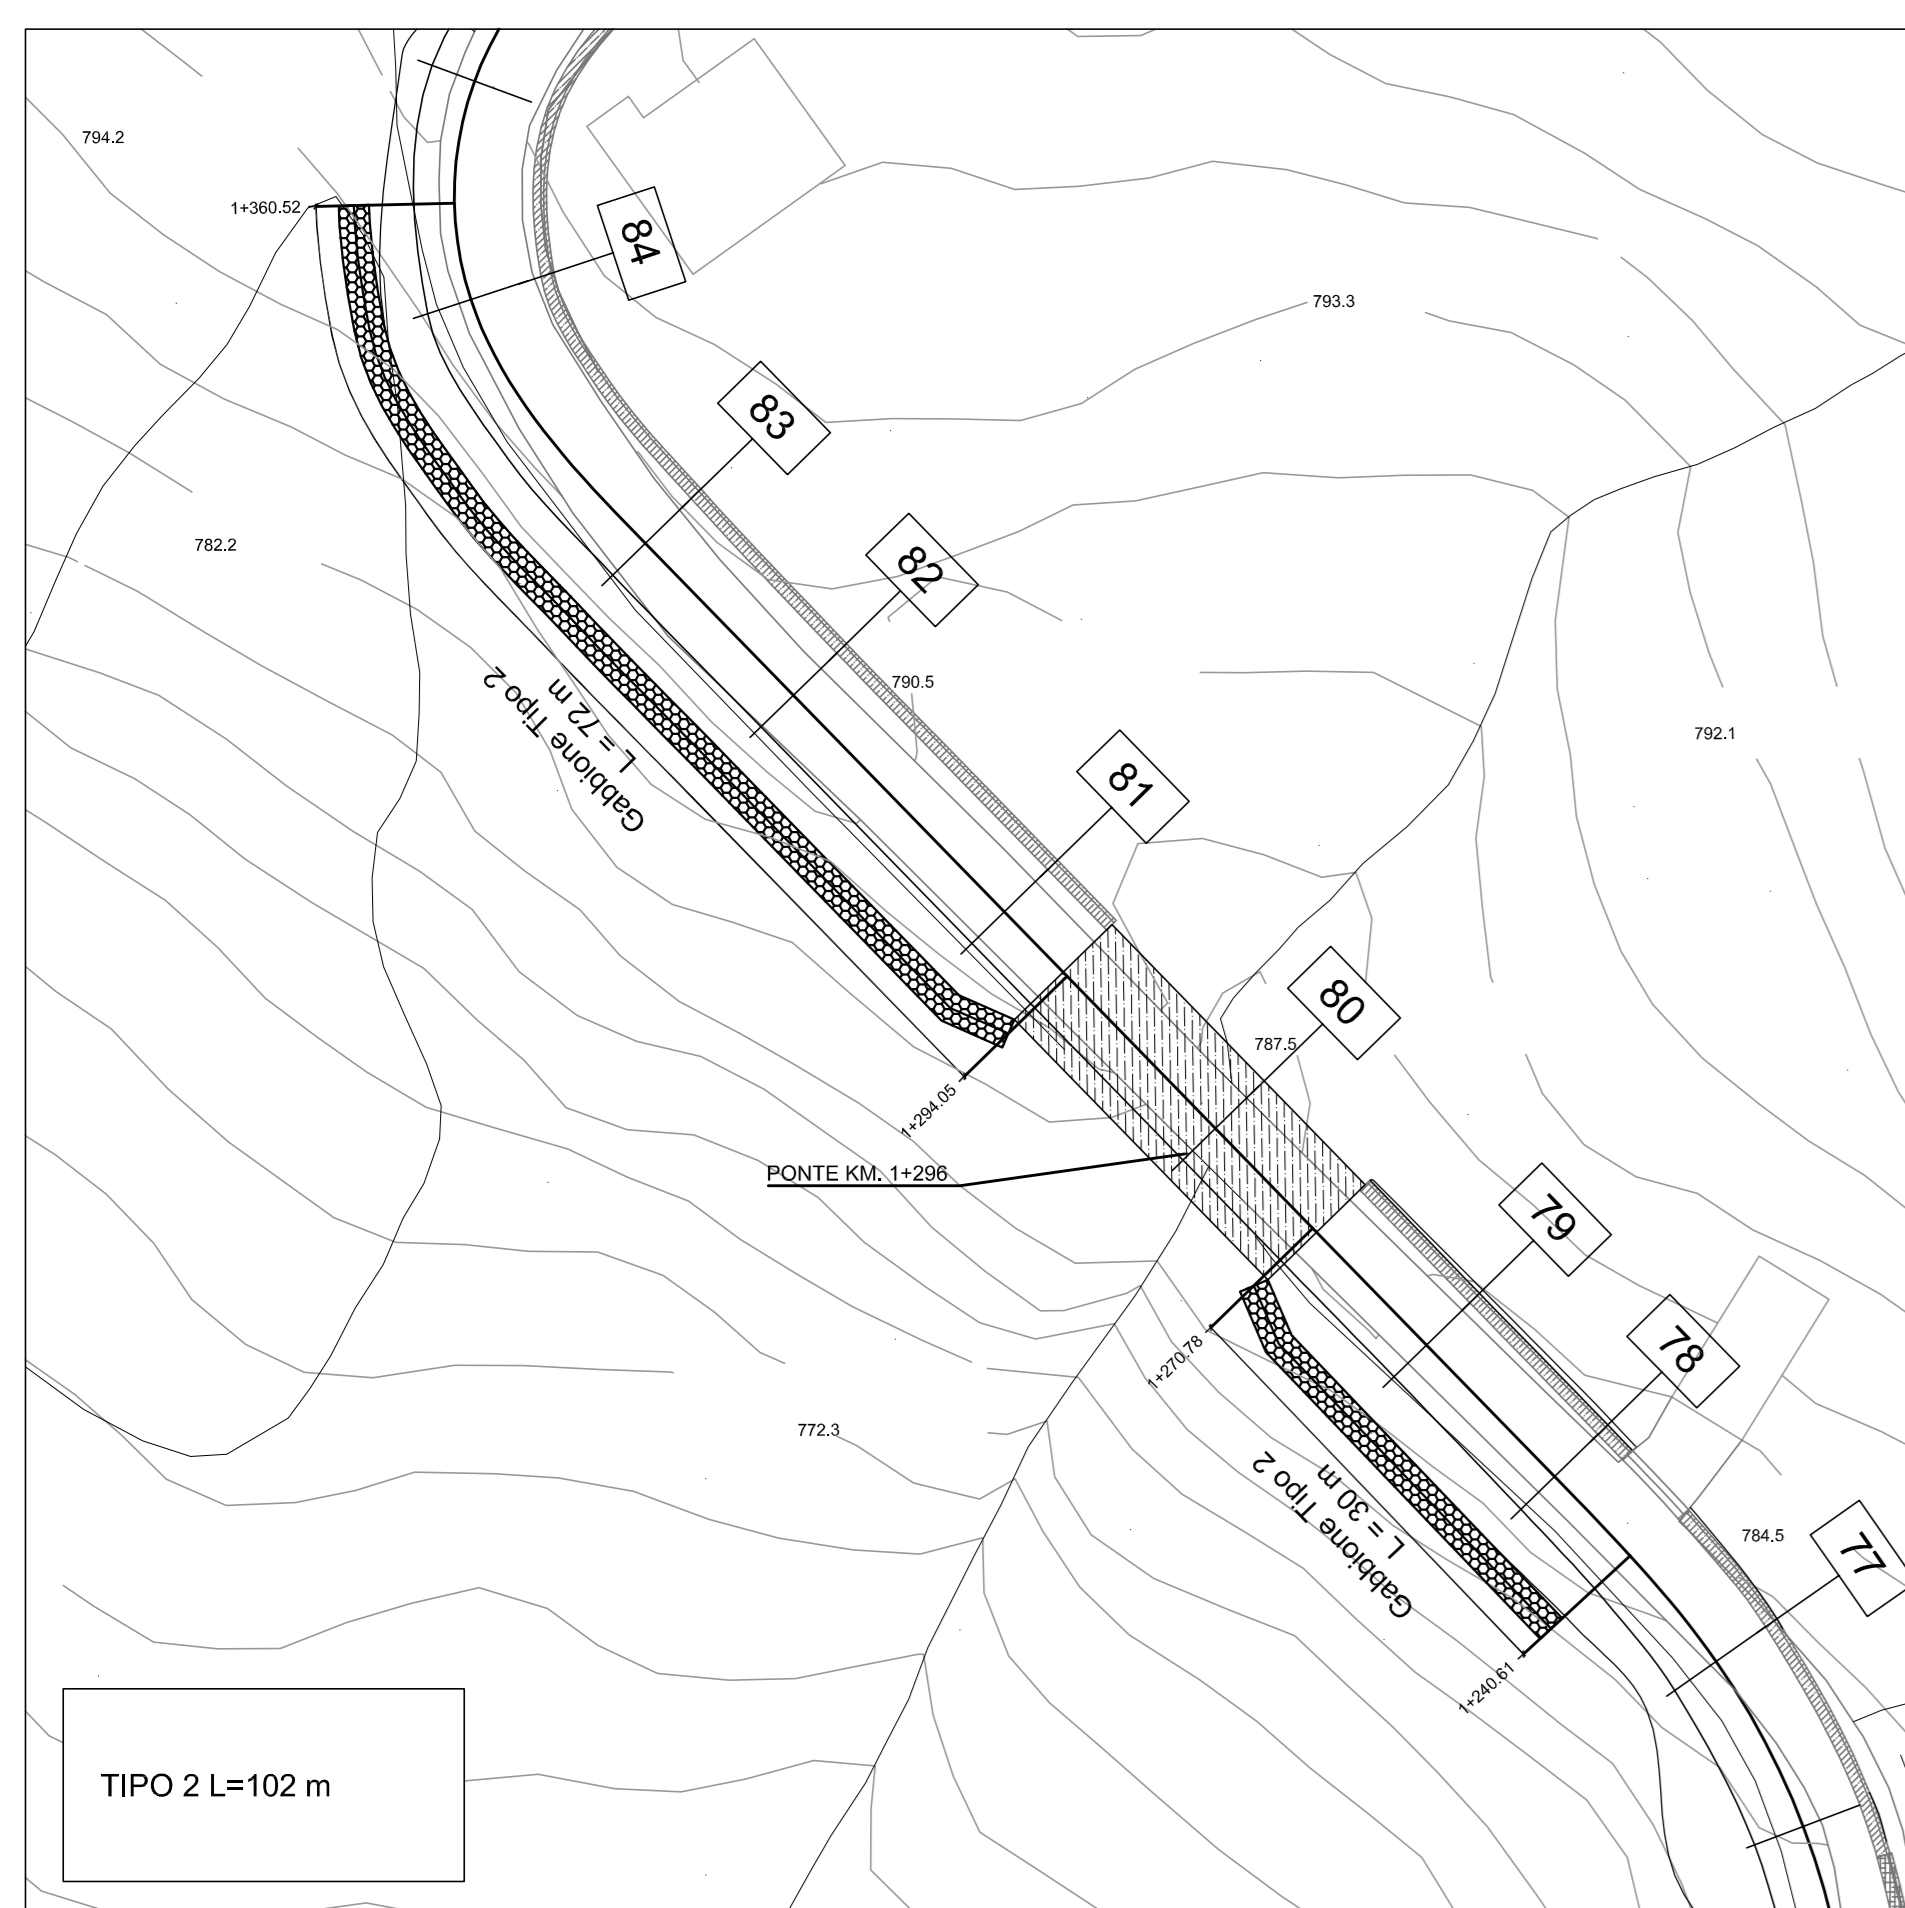


STRALCIO PLANIMETRICO N.2
Scala 1:500

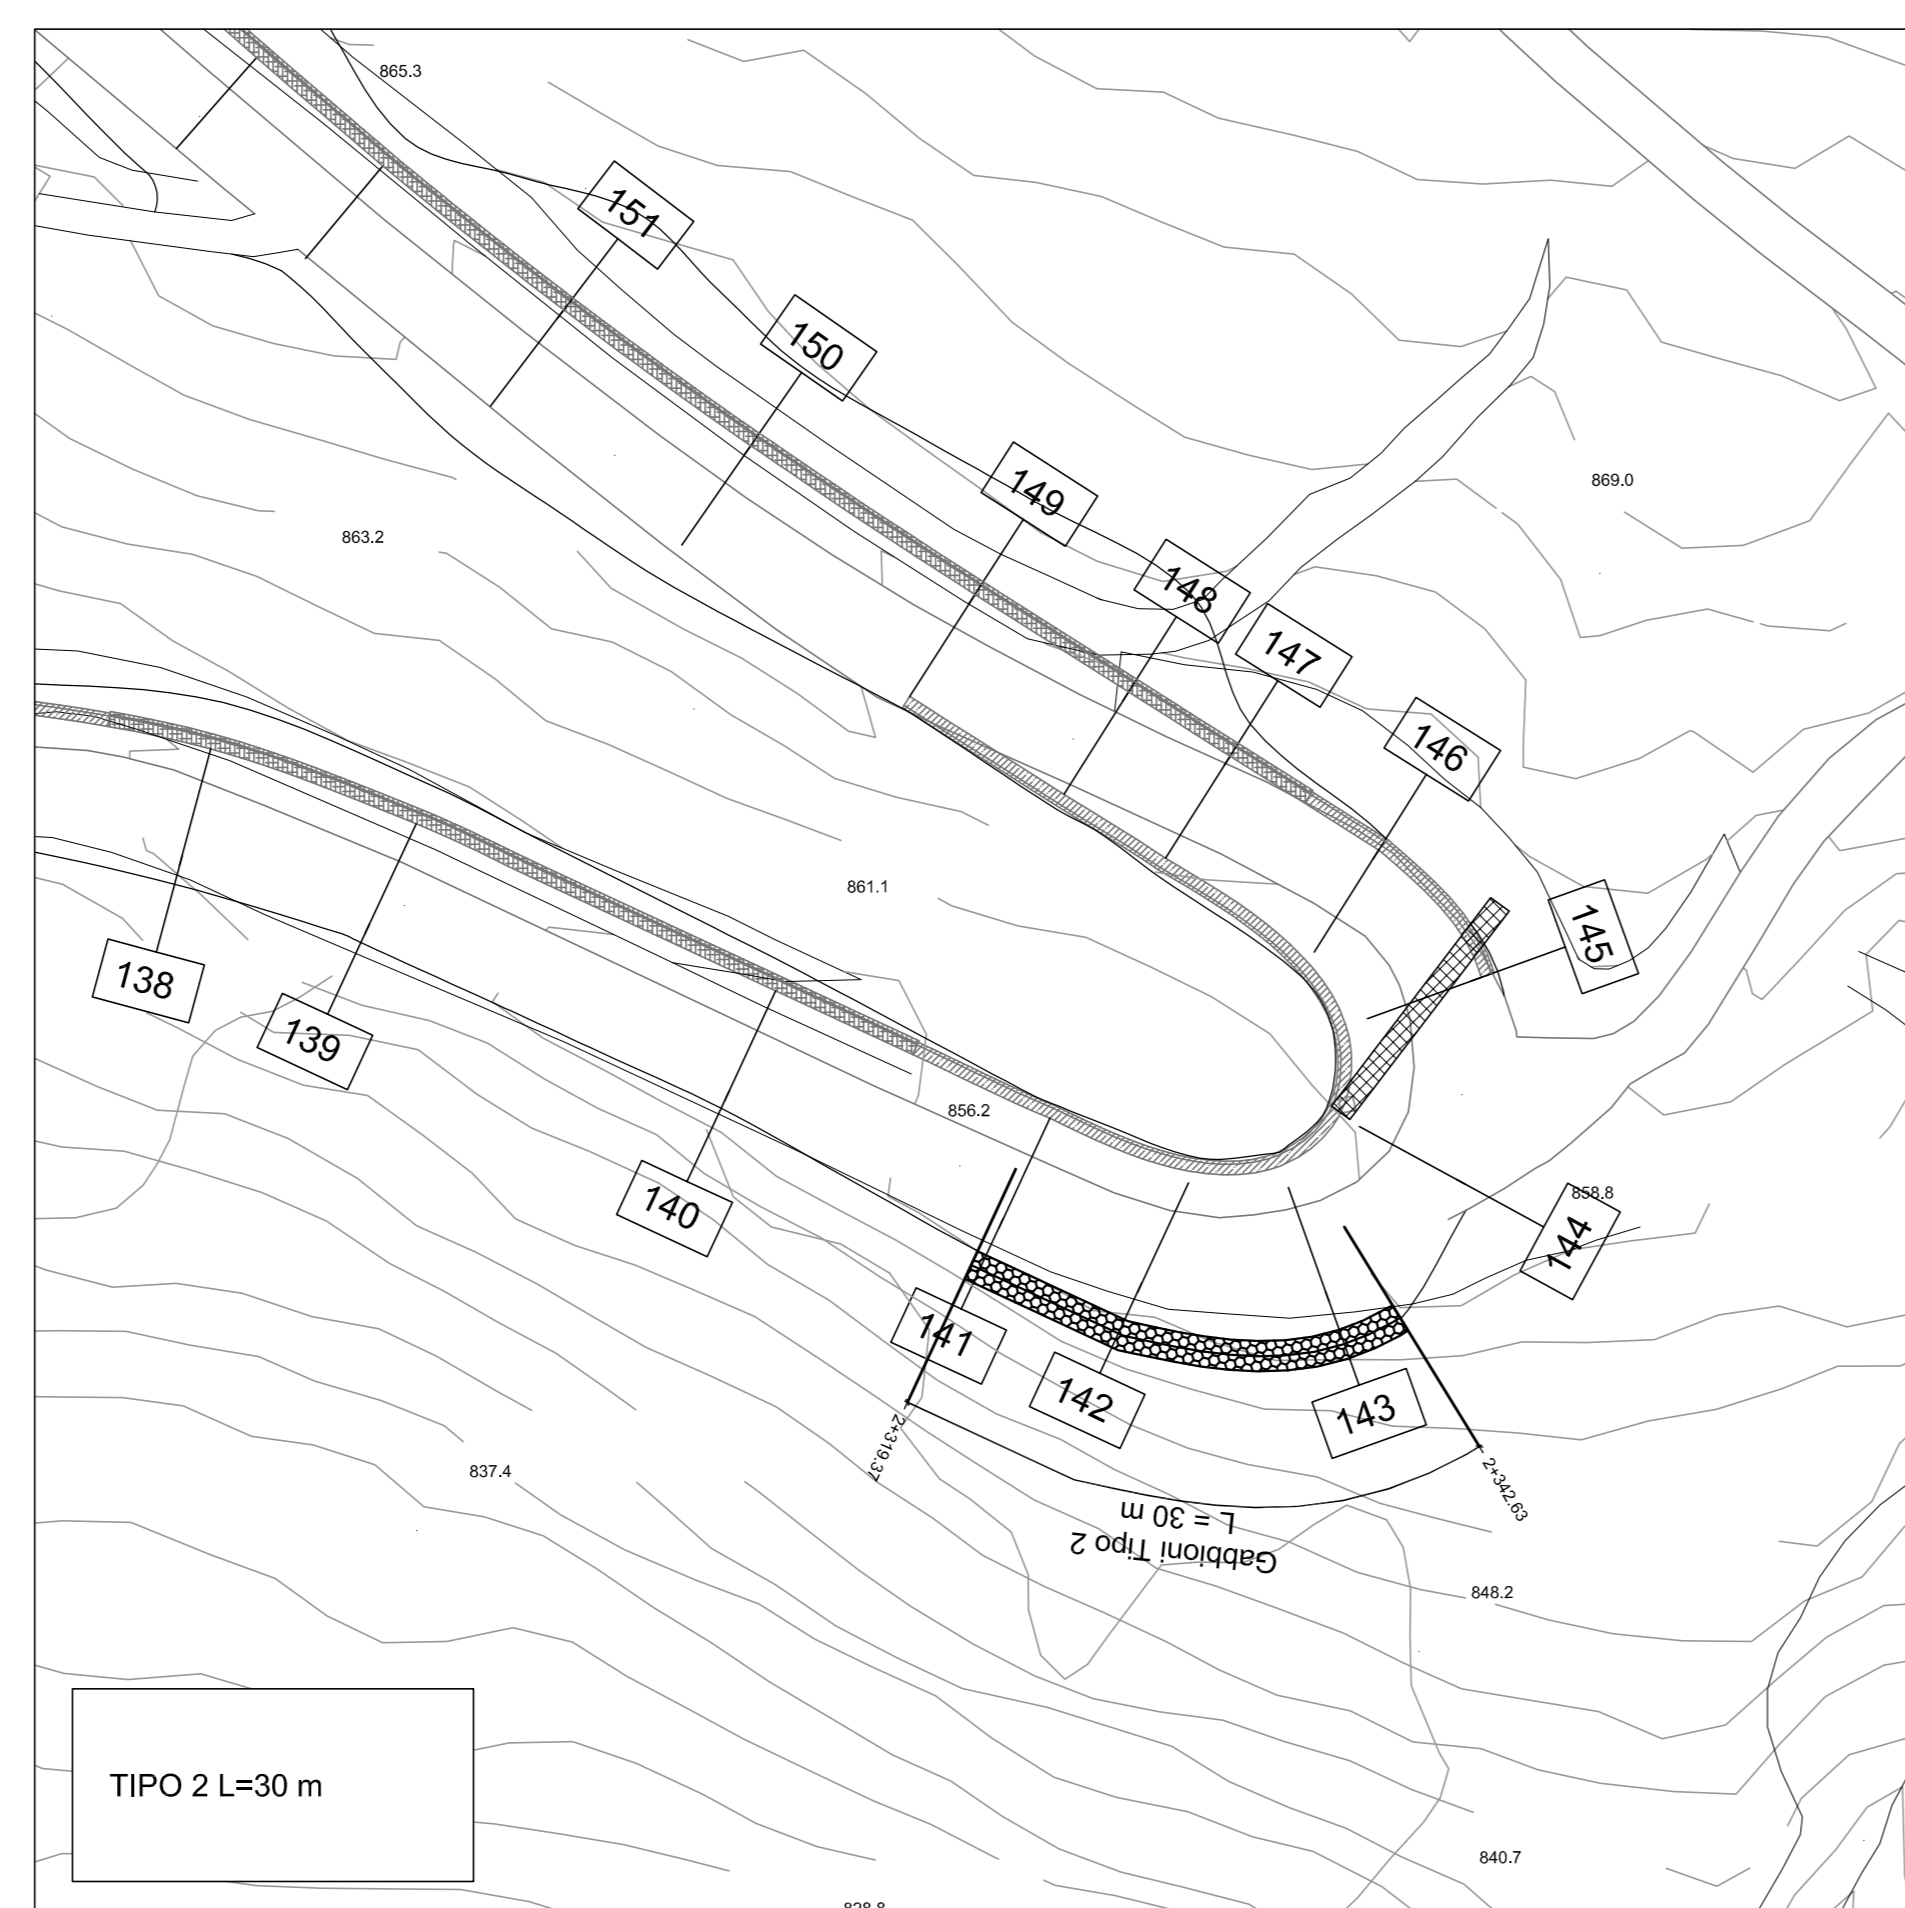


GABBIONI IN MAGLIA VERTICALE CON RETE METALLICA A DOPPIA TORSIONE
MAGLIA ESAGONALE 8x10 cm Ø 2.7 mm

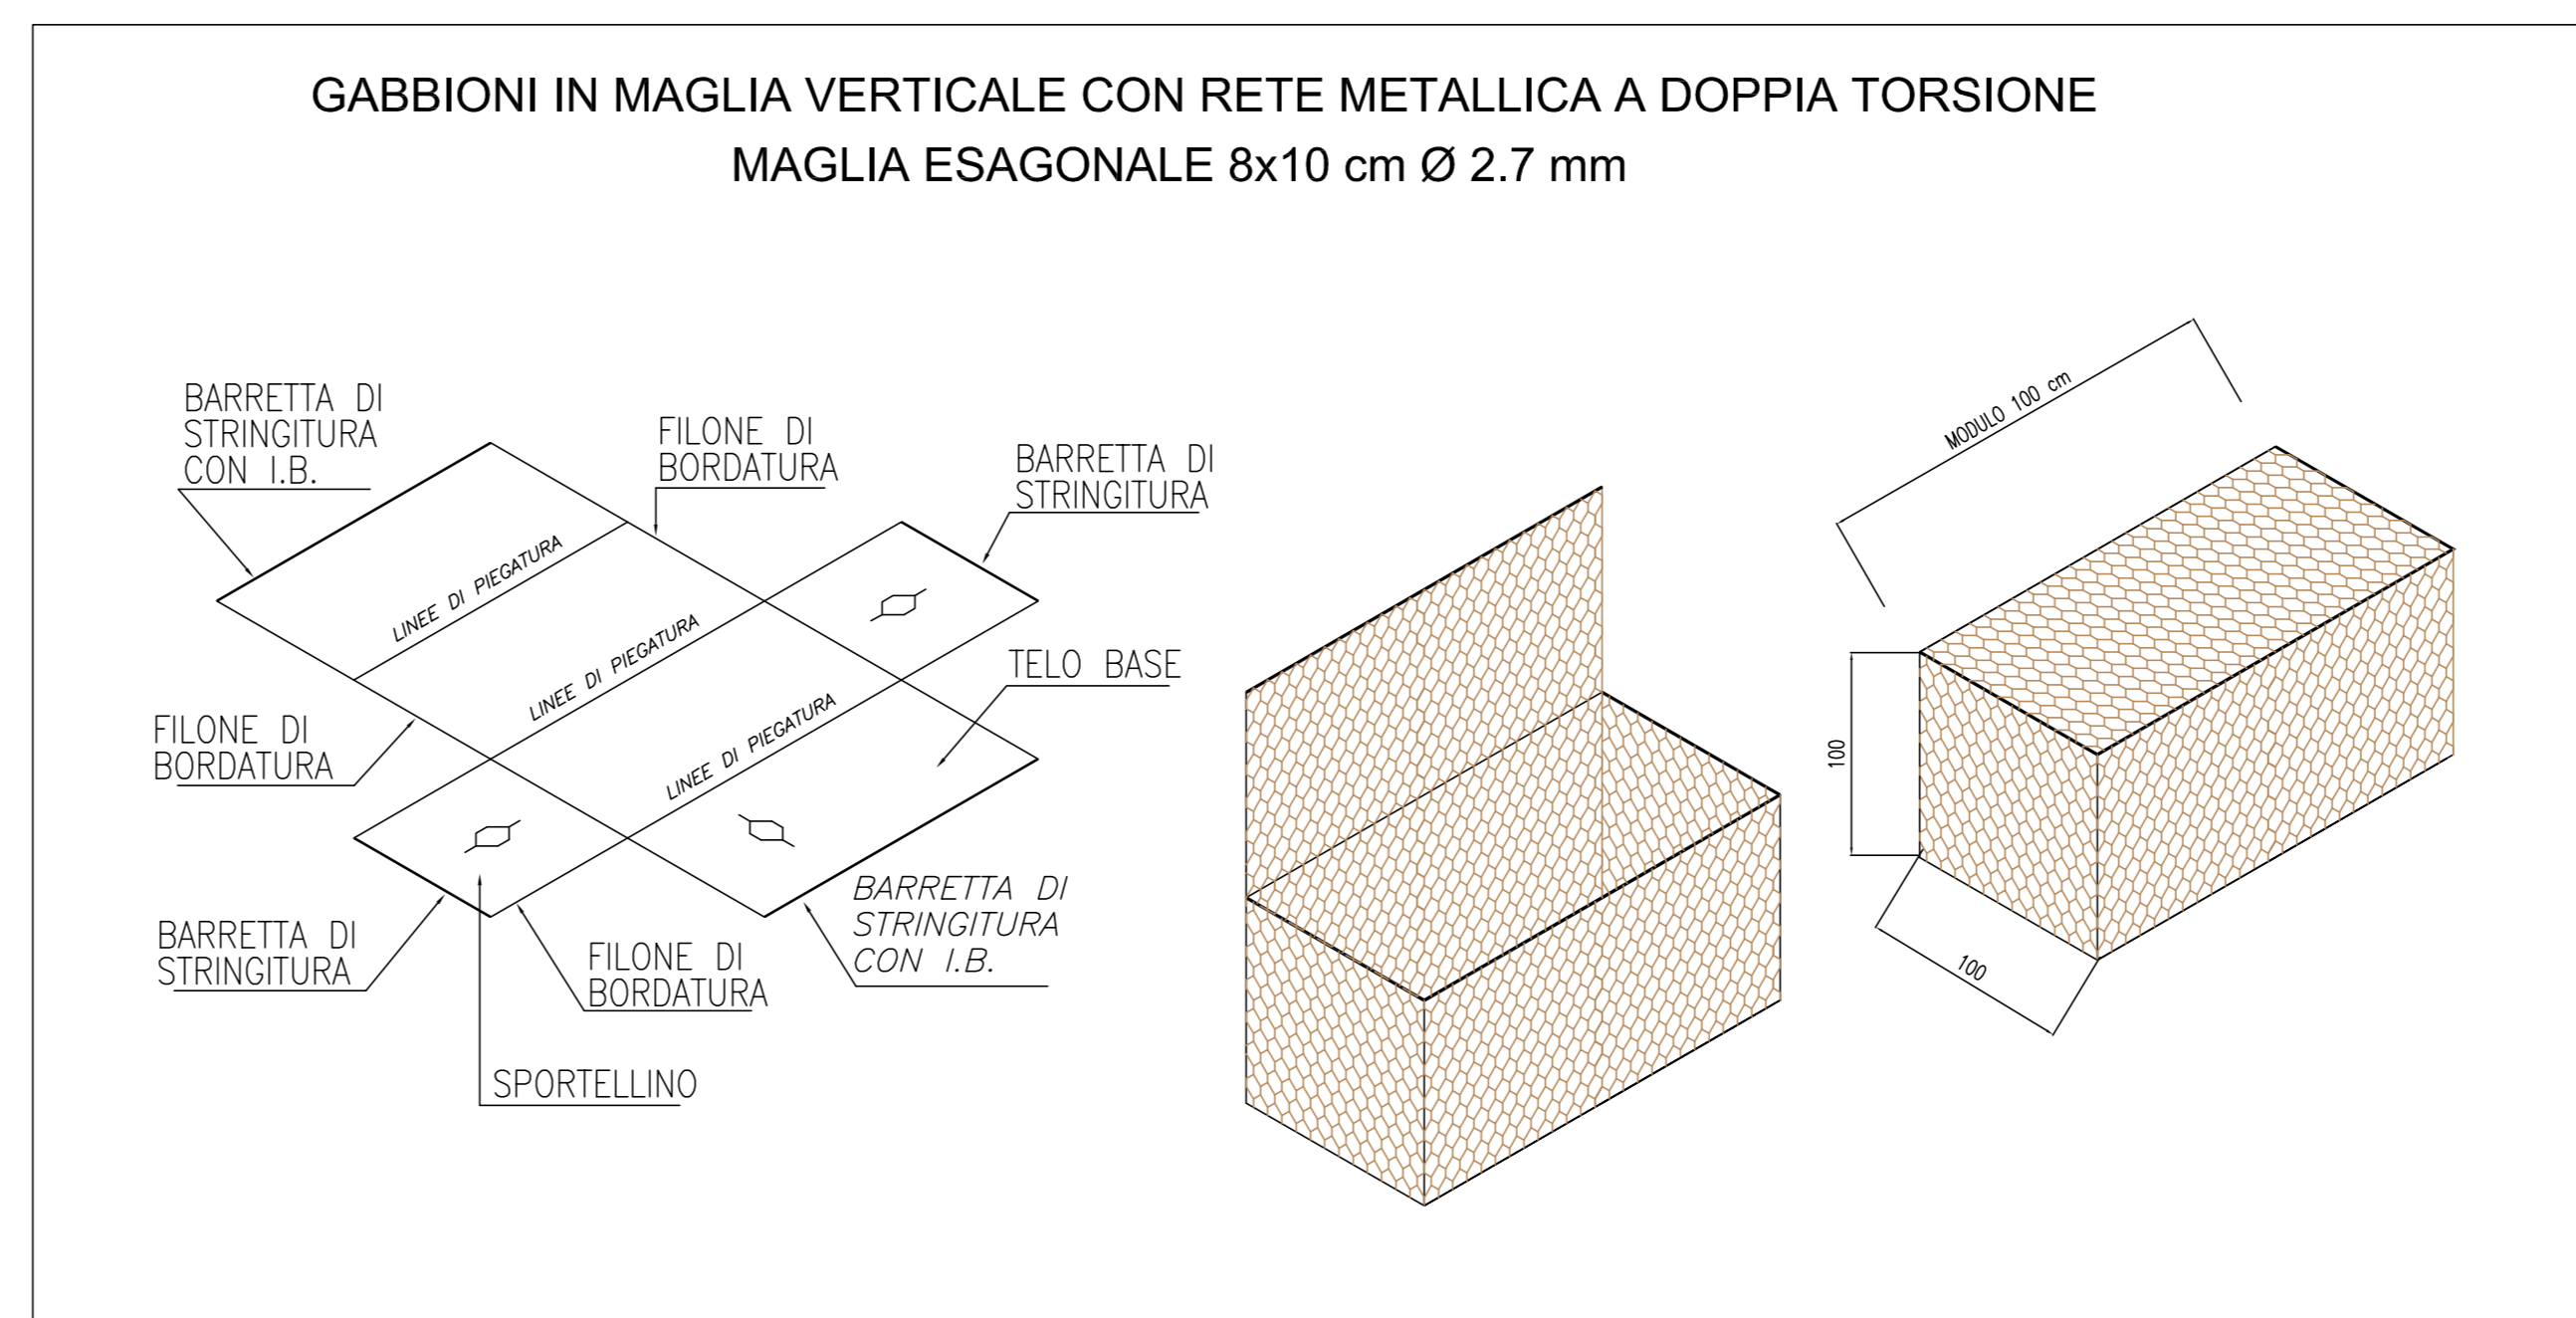

MURO DI SOTTOSCARPA IN GABBIONI TIPO 2

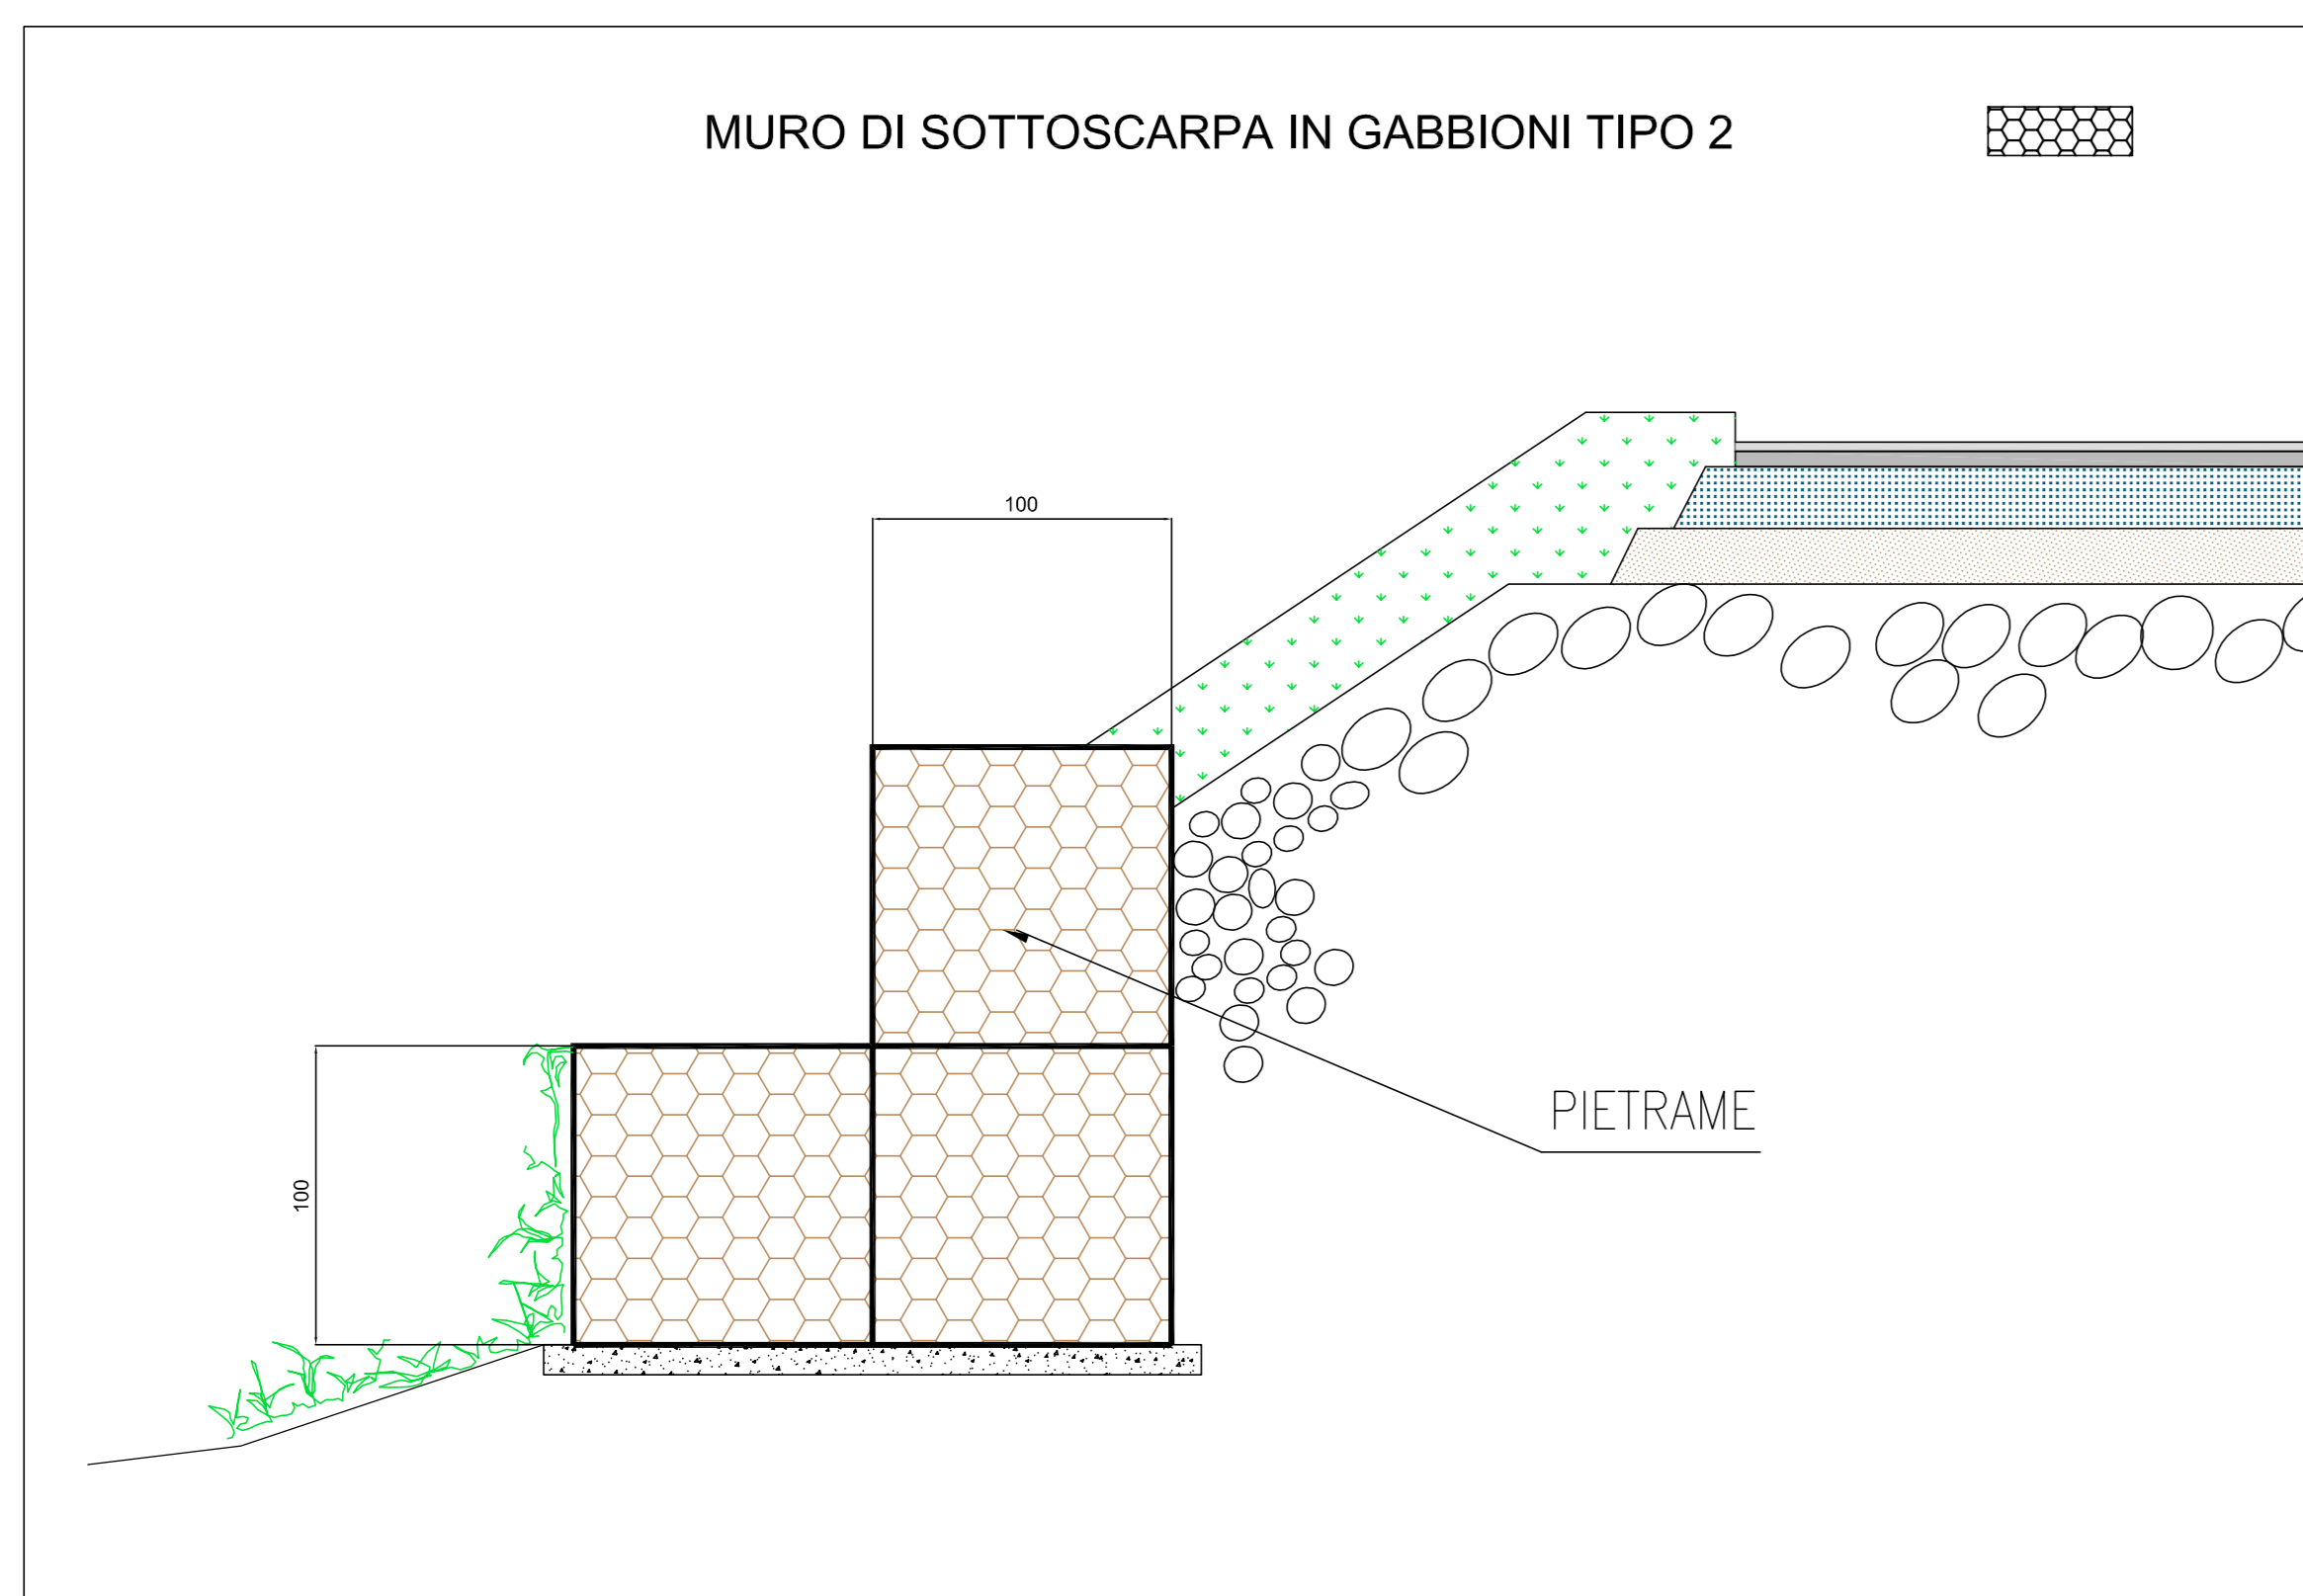

MURO DI SOTTOSCARPA IN GABBIONI TIPO 3

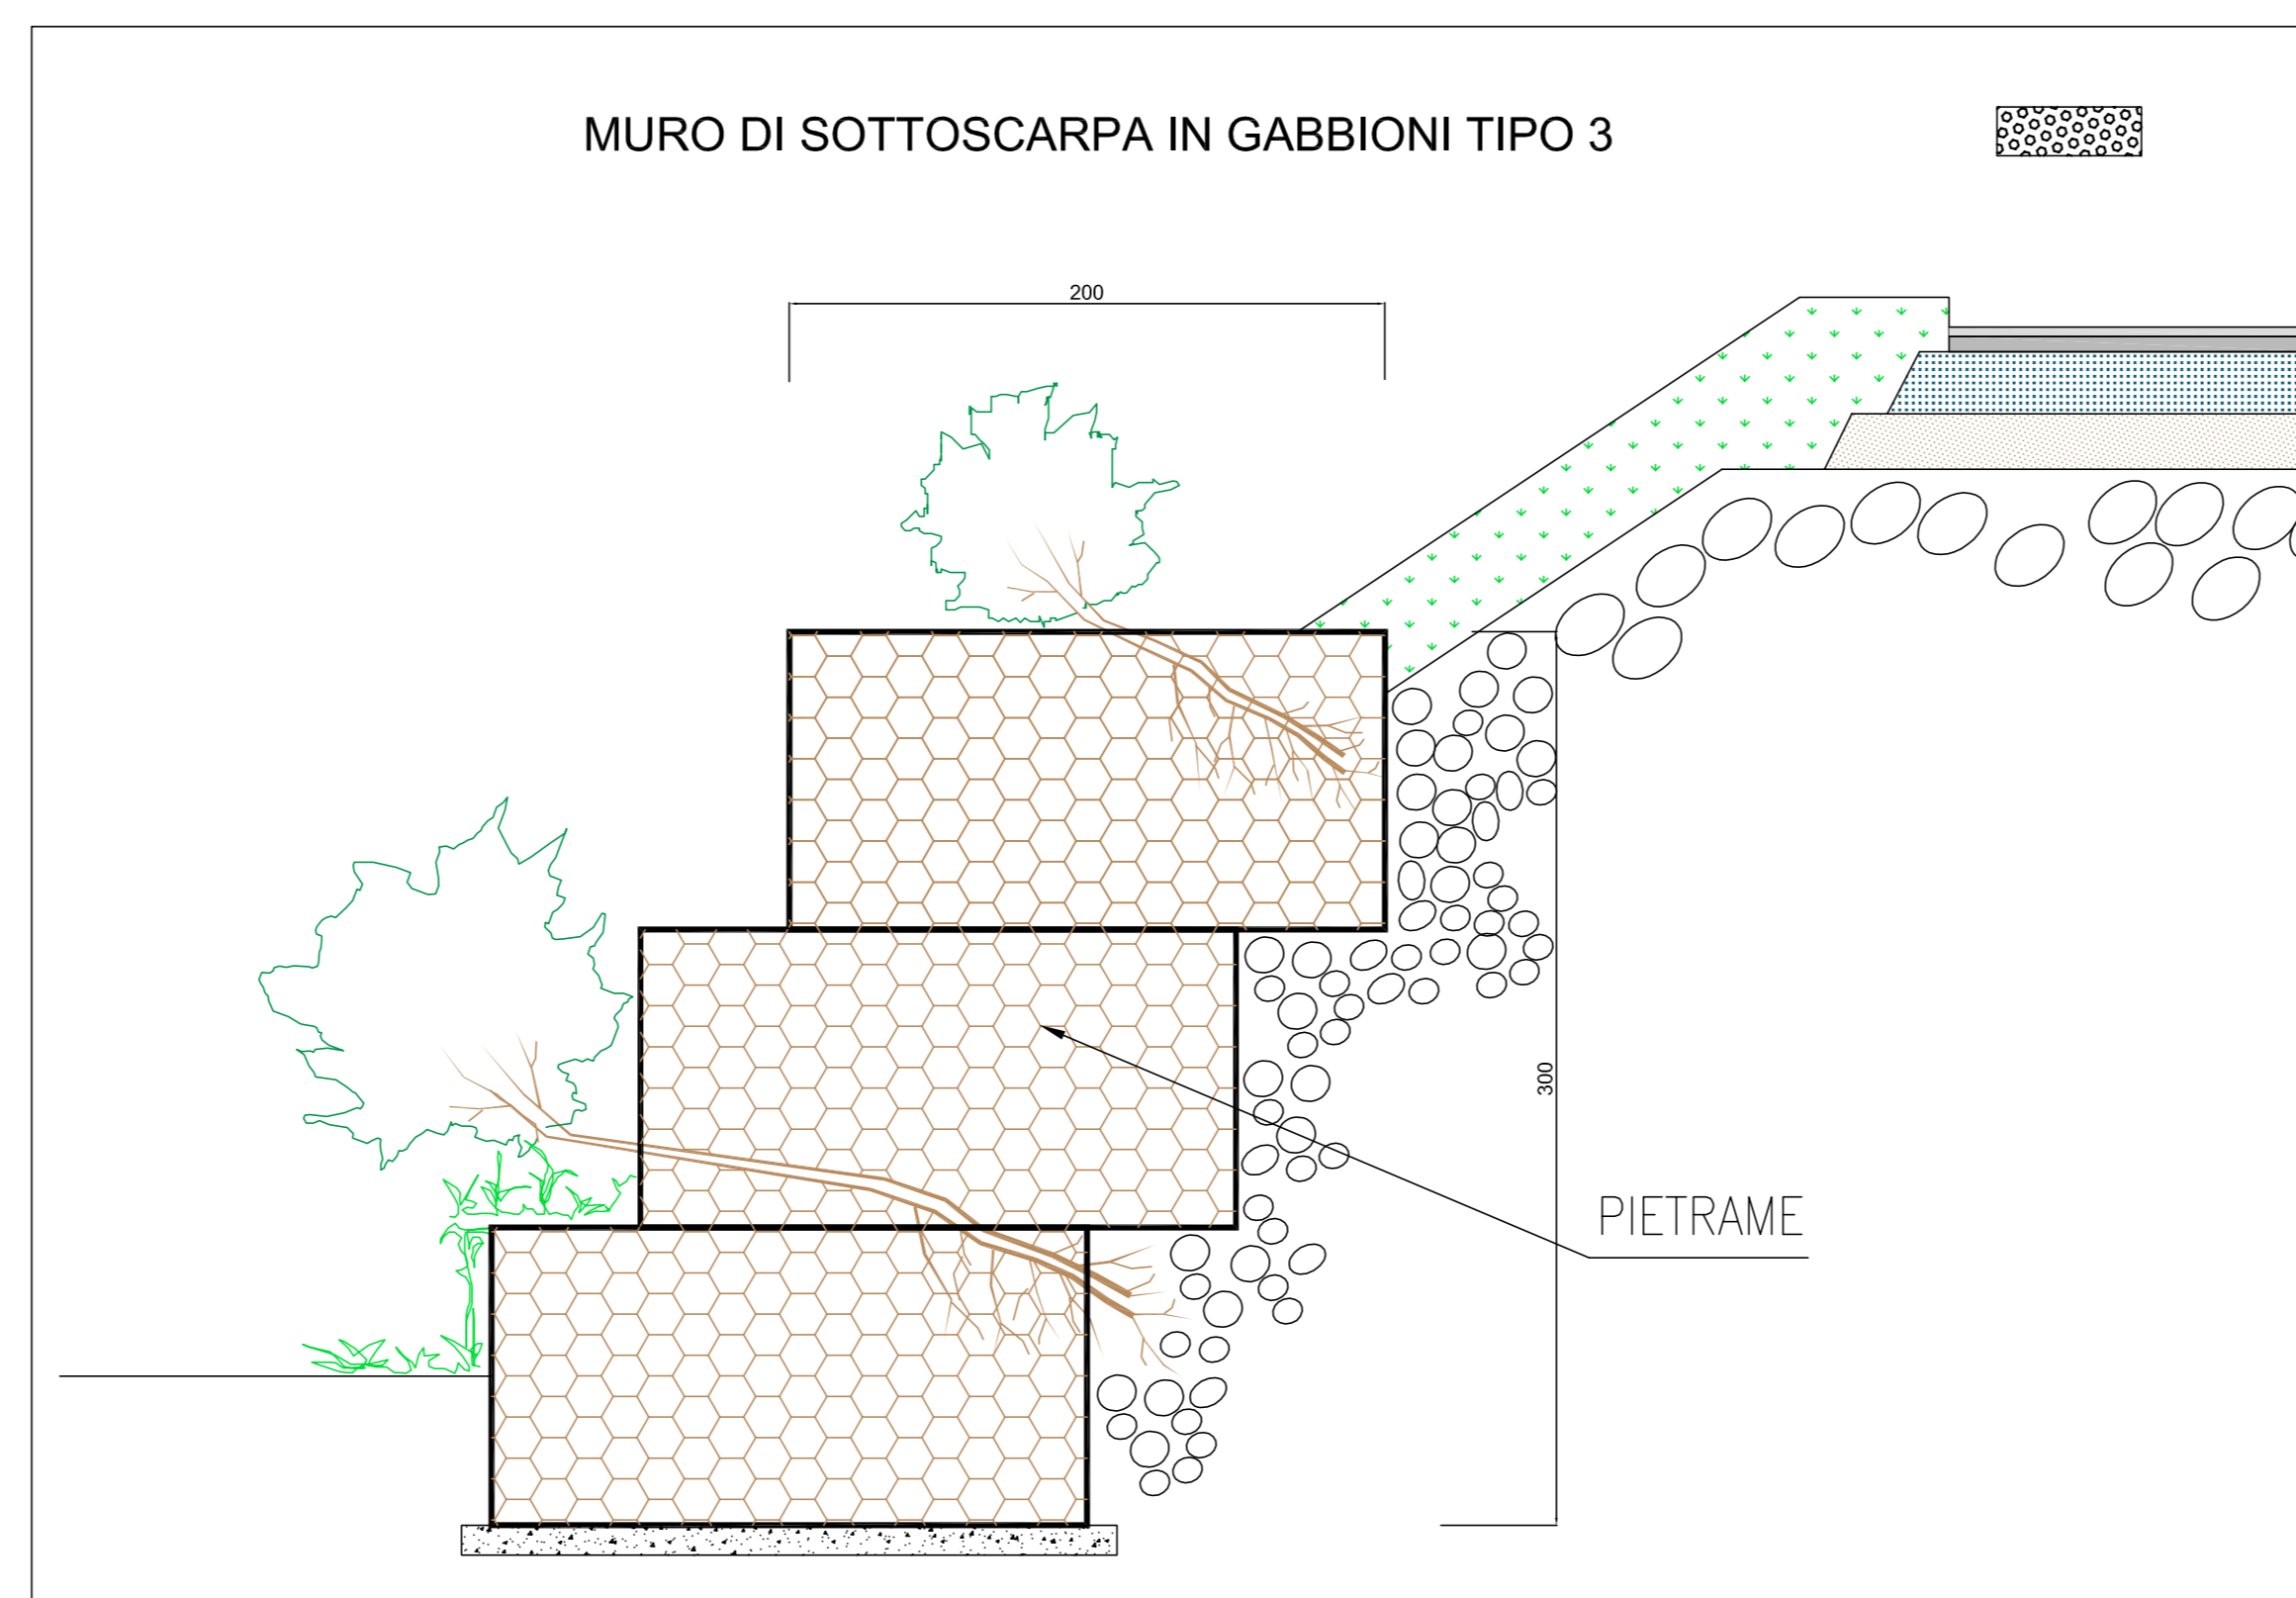

Provincia di Chieti
Settore Lavori Pubblici

PROGETTO COMPLETAMENTO
LAVORI DI SISTEMAZIONE STRADA PROVINCIALE S.S. 650
FONDO VALLE TRIGNO SCHIAVI D'ABRUZZO
III° Lotto Funzionale
OPERE DI SOSTEGNO
MURI IN GABBIONI

Il Progettista
Prof. Ing. Antonio Montepara
TAVOLA
13.1
SCALA : VARE
DATA : 17/03/2014

Revisione	Data	Descrizione	Redatto	Controllato	Approvato
REVO					
REV1					
REV2					