




PROSPETTIV

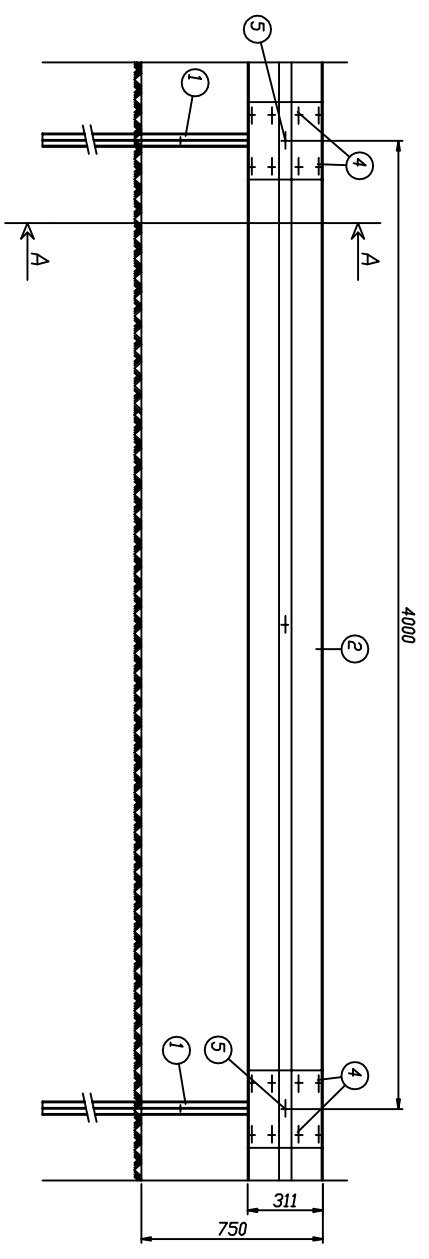

SEZIONE A-A
SCALA 1:10

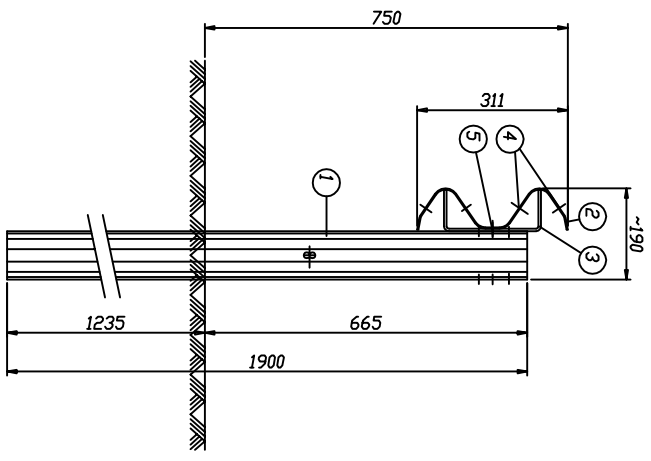

PIANTA

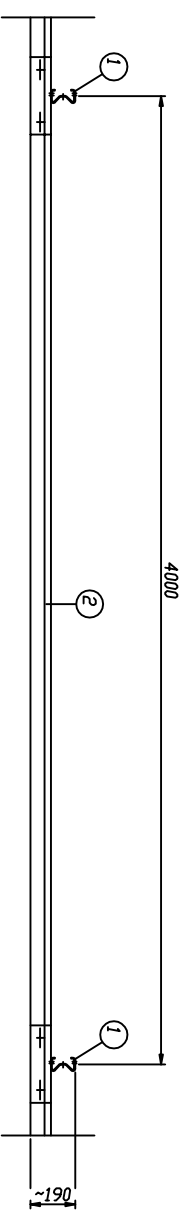

P.Q.S.	DESCRIZIONE
1	PALO A SIGMA 100x55x4,2 mm H=1900 mm
2	NASTR0 AASHID INI.4000 mm Sp.3 mm
3	DISTANZIATORE U-200x85x3 mm L=70 mm
4	BULLONI M16
5	BULLONI M10

BARRIERA BORDO LATERALE DI CLASSE N2