
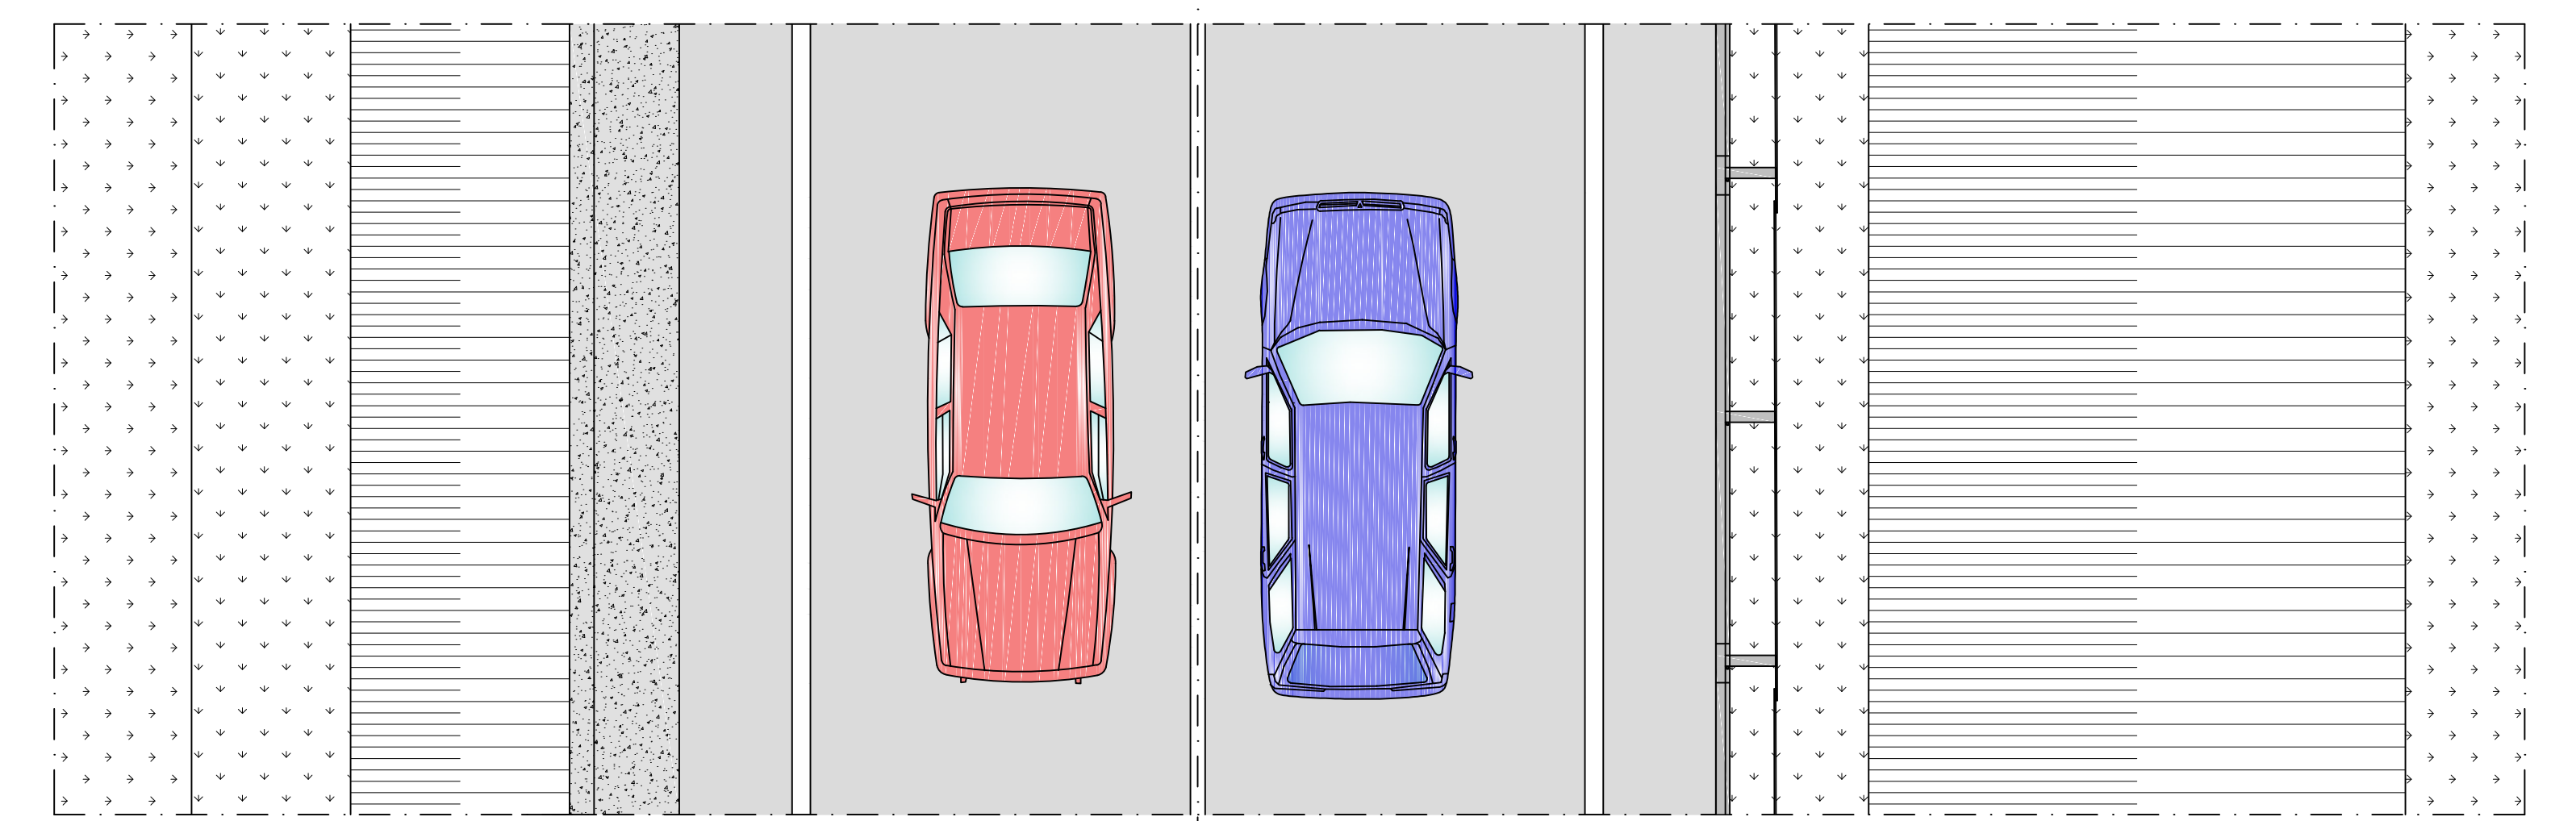




CASTIGLIONE M. M.

FRAINE


SEZIONE GALLERIA ARTIFICIALE
1:50

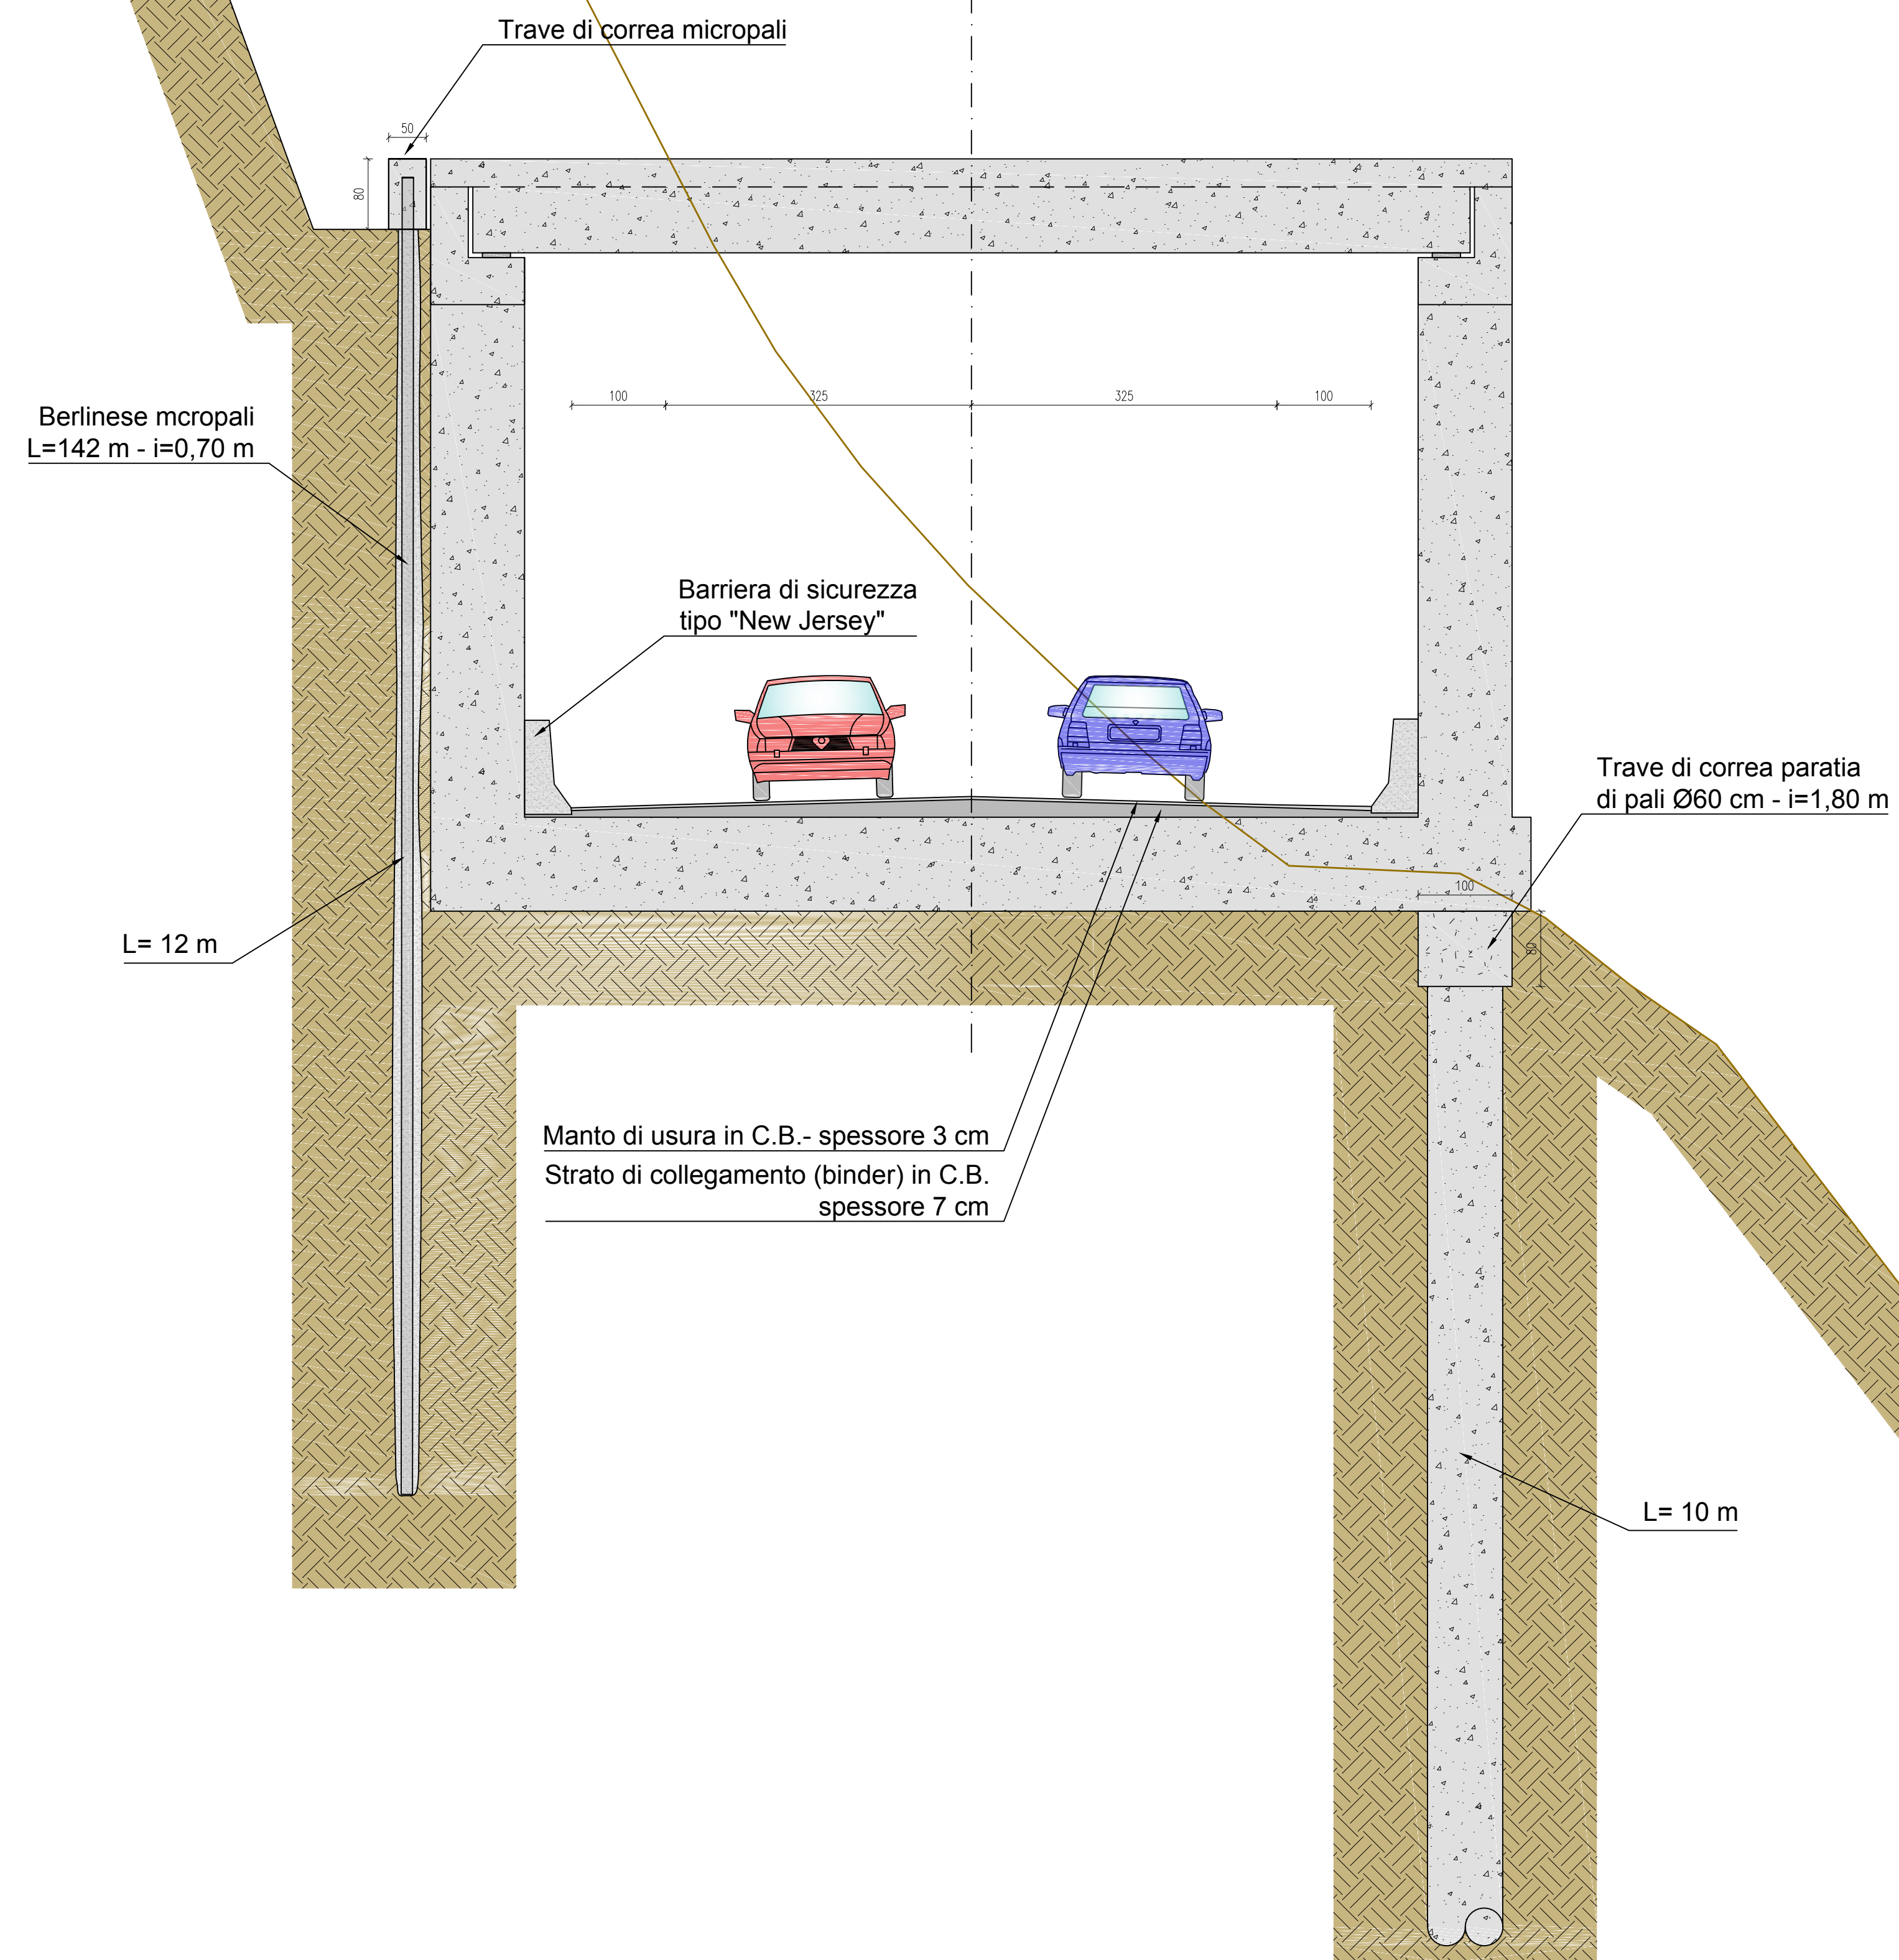

SEZIONE A MEZZA COSTA
SCALA 1:50

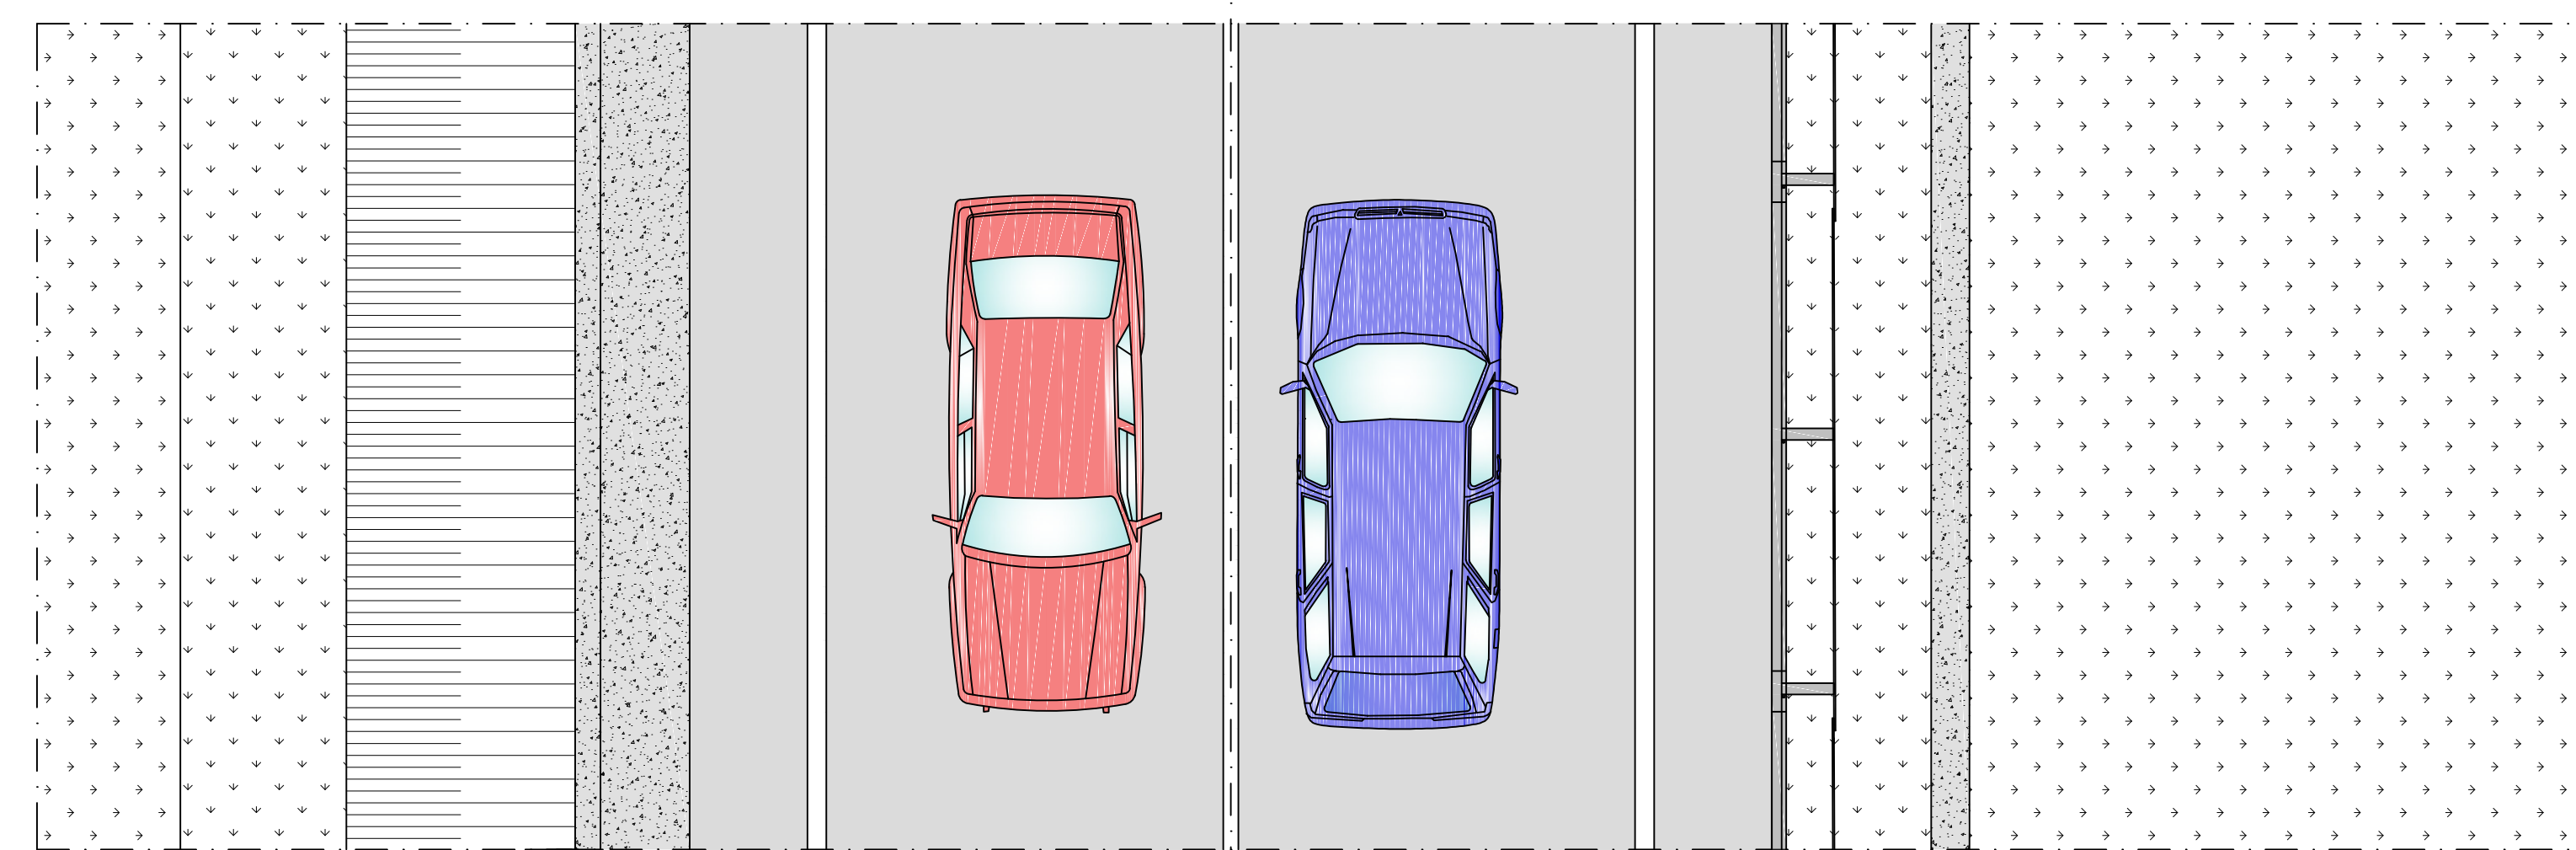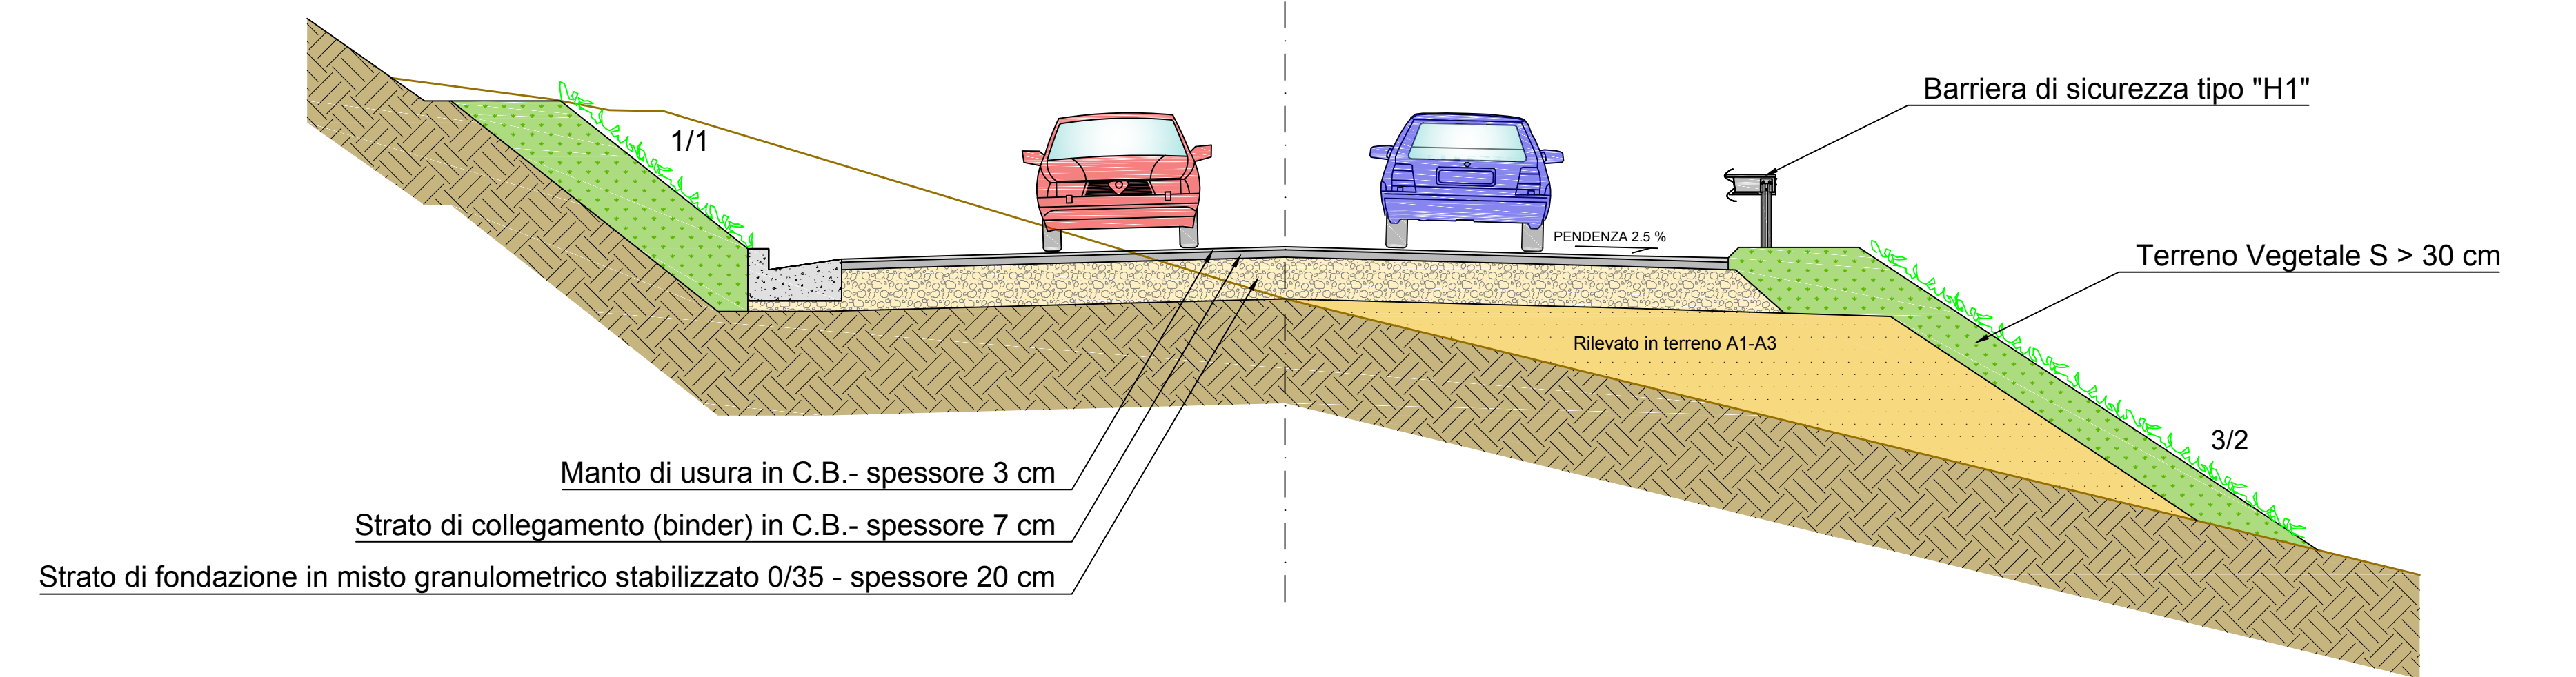

SEZIONE A MEZZA COSTA
CON MURI IN C.A.
SCALA 1:50

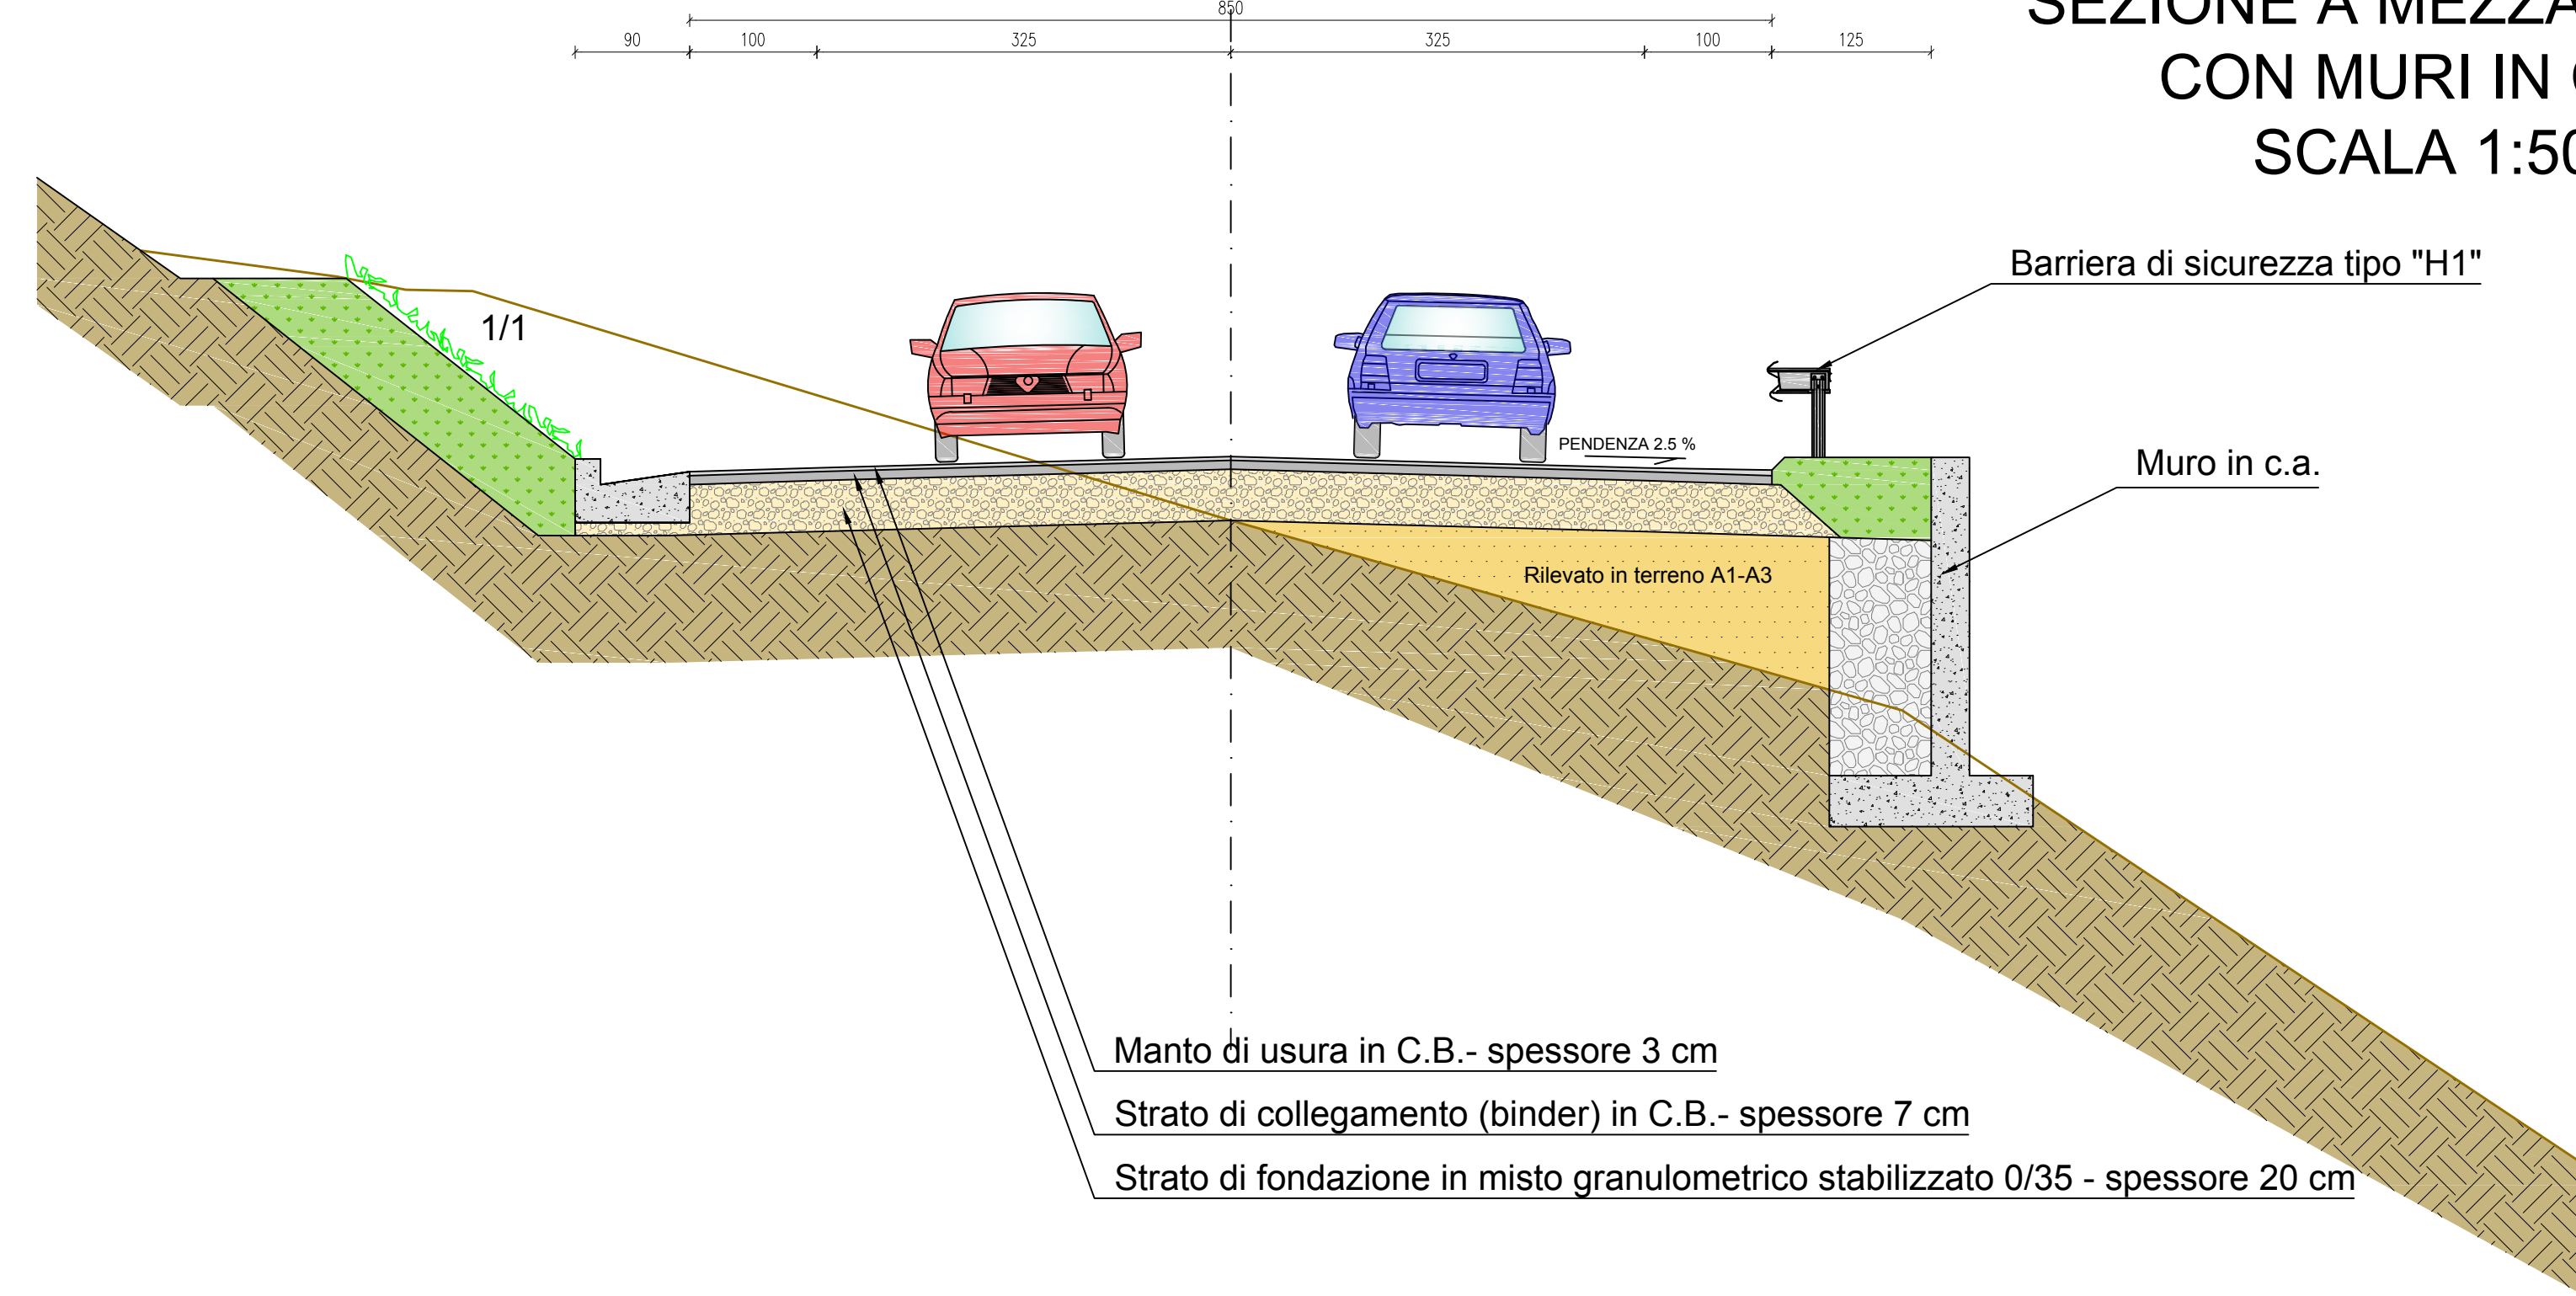

	PROVINCIA di CHIETI		REGIONE ABRUZZO
Settore 2 - Servizio Viabilità			
<p>OGGETTO: S.P. 162 - MOVIMENTO FRANOSO CHE HA INTERESSATO LA S.P. N. 162 AL KM 28+900 PER L'INTERA CARREGGIATA STRADALE PER UNA LUNGHEZZA DI 150 M E AL KM 29+600 PER CIRCA META' DELLA CARREGGIATA STRADALE E PER UNA LUNGHEZZA DI CIRCA 120 M. TRATTO DI STRADA DI COLLEGAMENTO CASTIGLIONE M. M. - FRAINE</p>			
PROGETTO PRELIMINARE			
Elaborato:	T 06		
	SEZIONI TIPO		
I PROGETTISTI:			
Ing. Paola CAMPITELLI	_____	_____	_____
Geom. Angelo BOCCHI	_____	_____	_____
Geom. Vincenzo CERRITELLI	_____	_____	_____
	Il Responsabile del Procedimento (Ing. Carlo CRISTINI)		
PROVINCIA di CHIETI	Data: febbraio 2016		