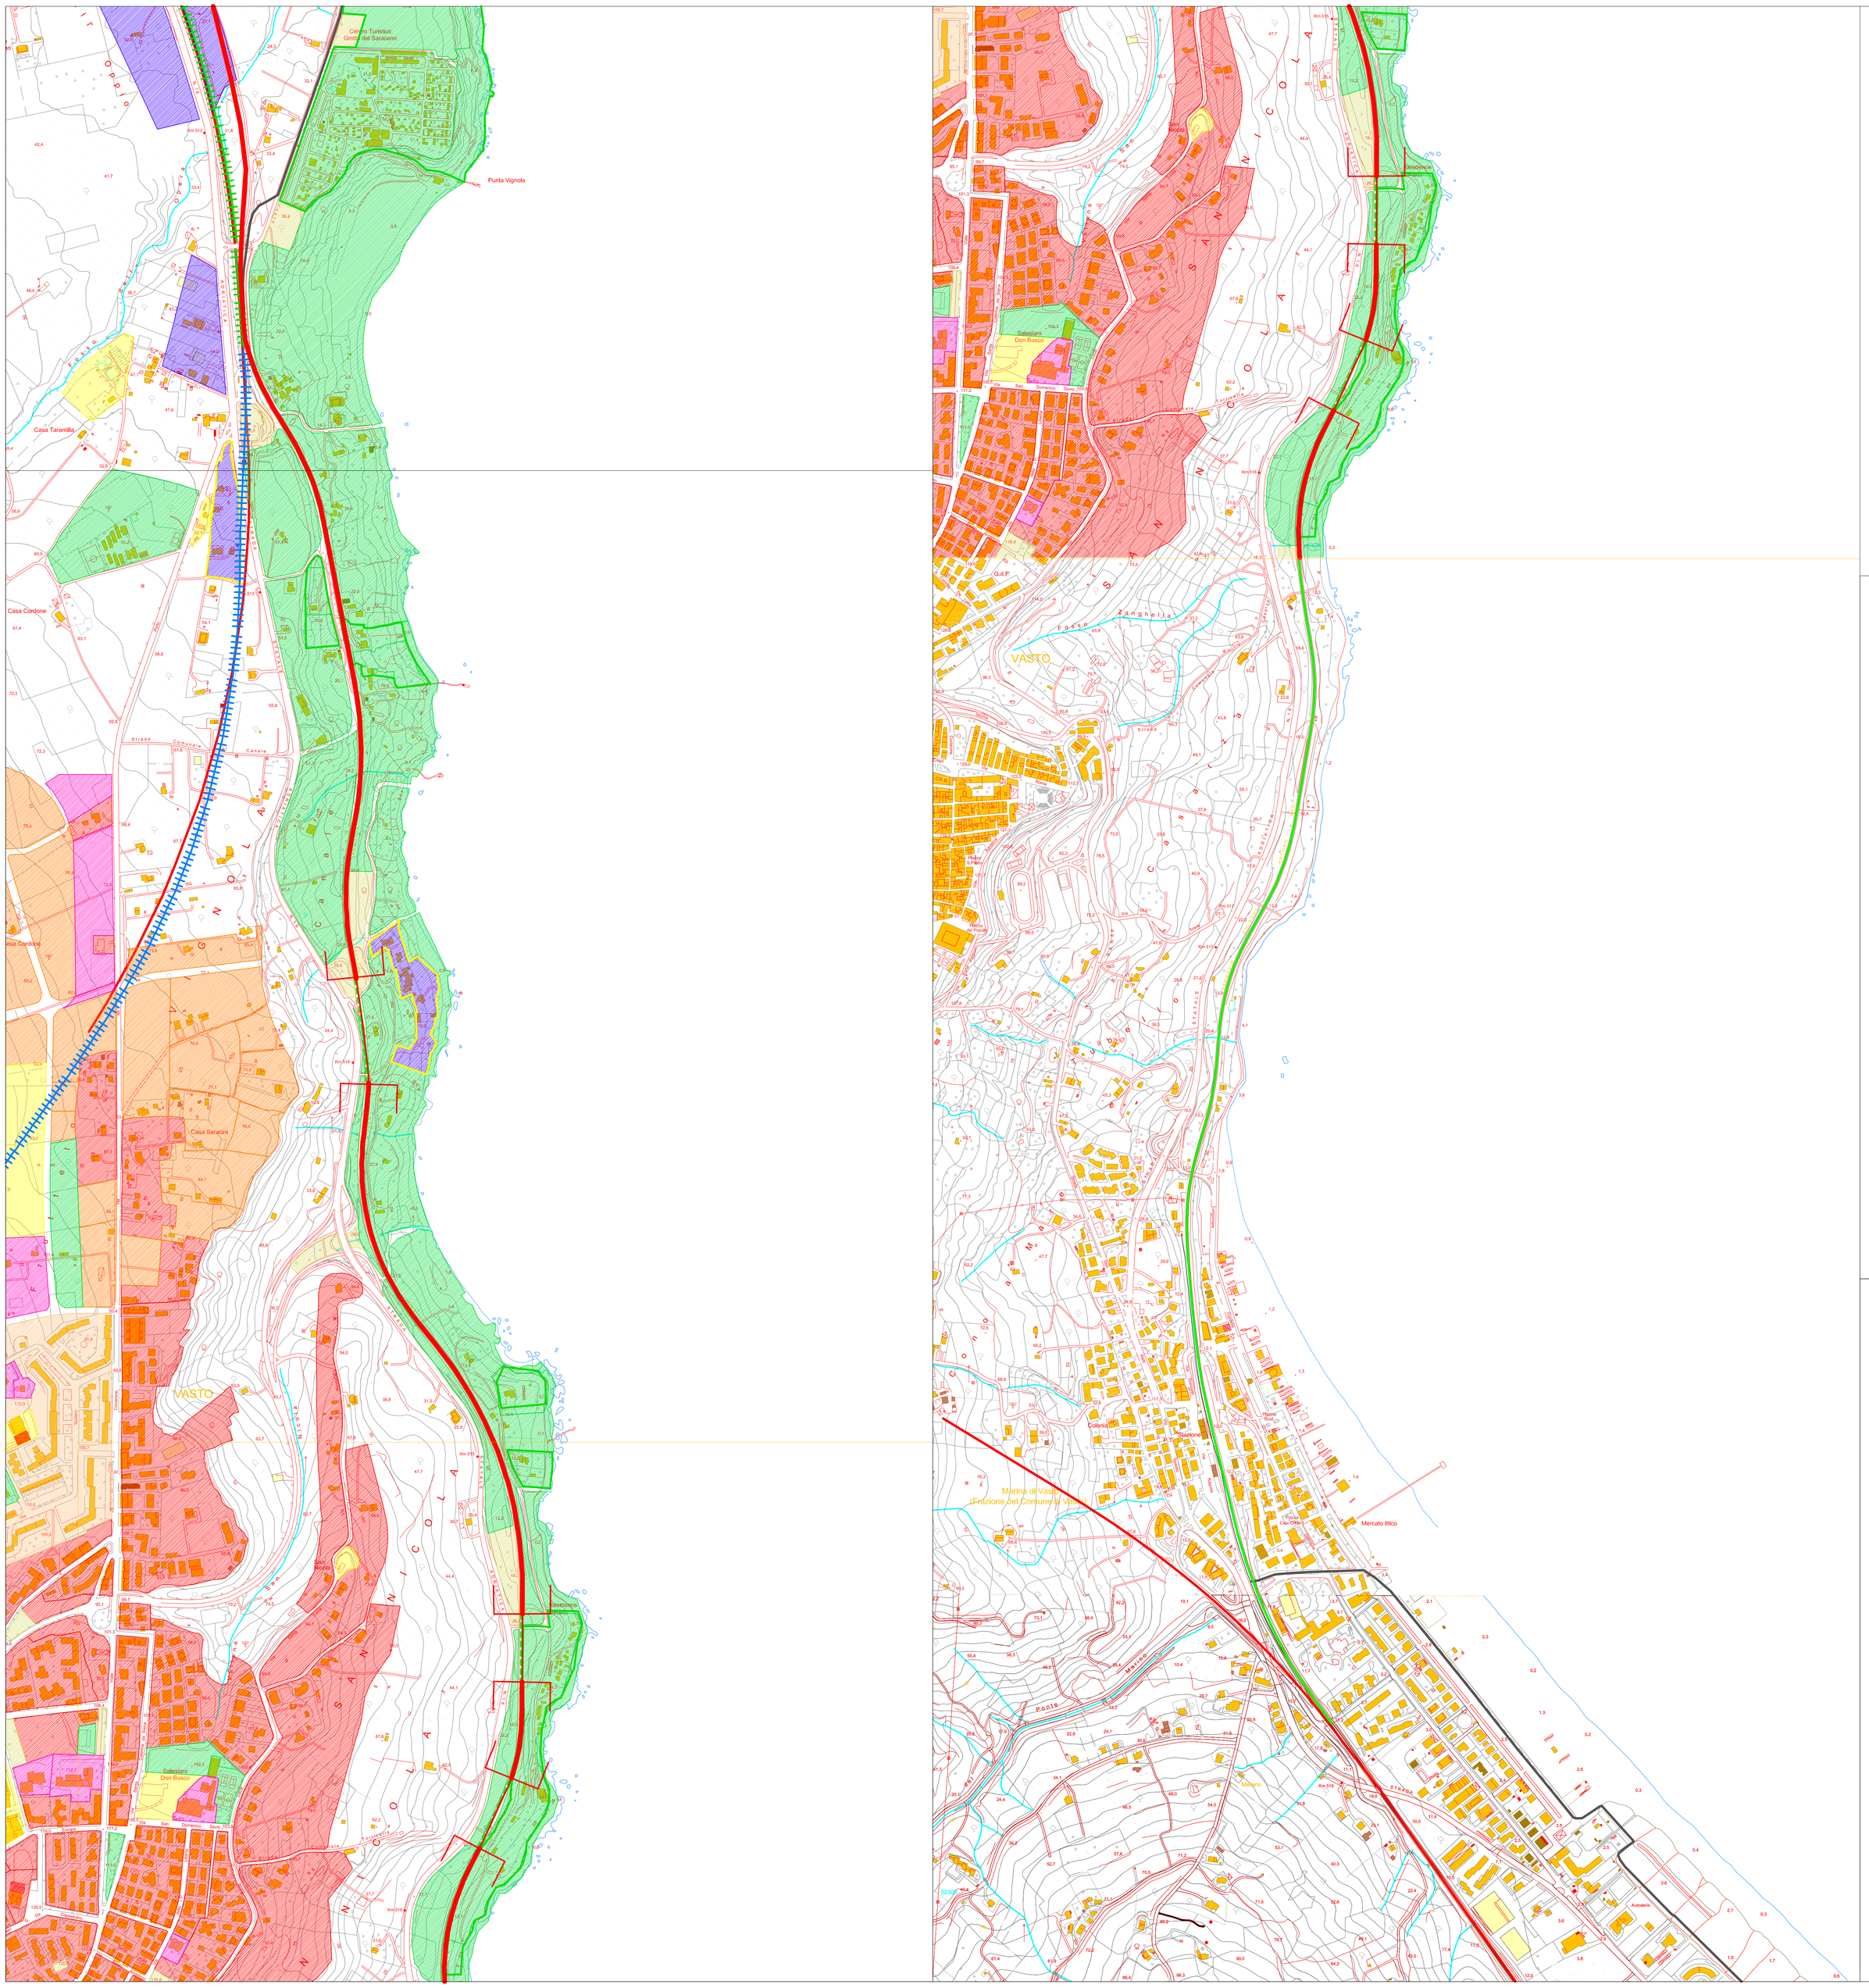

Confine Comunale

Zona A - Centro Storico

Zona B - Residenziale di Completamento
(If = 1,50 mc/mq)

Zona C - Residenziale di Completamento
(If = 1,00 mc/mq)

Zona C1 - Residenziale Pubblico P.E.E.P.

Zona D1 - Produttivo Industriale

Zona D2 - Produttivo Artigianale

Zona E - Zona Agricola

Zona FA - Aree per l'Istruzione

Zona FB - Attrezzature di interesse comune

Zona FC - Verde Pubblico Attrezzato e Sport

Zona FC1 - Area di Tutela e/o di Rispetto

Zona FC2 - Area di Verde Privato

Zona FD - Area a Parcheggio

Zona Attrezzature Turistiche
(St = 15000 mq)

Sorgente

Area Campeggio

Tracciato ferroviario esistente, in esercizio

a raso

in galleria

di collegamento interno

Nuovo tracciato ferroviario

a raso

in galleria

Nuovo tracciato ferroviario

a raso

in galleria

Pista ciclabile di connessione al tracciato dismesso

REGIONE ABRUZZO
PROVINCIA CHIETI

REGIONE ABRUZZO

ORTONA- SAN VITO CHIETINO-ROCCA SAN GIOVANNI-FOSSACESIA-TORINO DI SANGRO-CASALBORDINO-VASTO

REGIONE ABRUZZO PAR FAS - FAS 2007-2013 Obiettivo Specifico IV.2 - Obiettivo Operativo IV.2.2 - Linea di Azione IV.2.2.a Bando di Gara a Procedura aperta Direttiva 2004/18/CE. Lavori per la realizzazione della via Verde della Costa dei Trabocchi del Comune di Ortona, San Vito Chietino, Rocca San Giovanni,Fossacesia, Torino di Sangro, Casalbordino, Vasto.

CUP D91B13000049002 CIG 63262781C2

PROGETTO DEFINITIVO

COD.	DESCRIZIONE	SCALA	DATA
C.2.a	STUDIO DETTAGLIATO DI INSERIMENTO URBANISTICO CARTA DEGLI STRUMENTI URBANISTICI - COMUNE DI VASTO	1:5000	OTTOBRE 2015

PROGETTISTI INCARICATI:

Arch. BANDINI PAOLO (Mandatario)
Ing. FARINA LUIGI
Ing. PIETROMARTIRE LORENZO
Geol. CAVALLUCCI SILVIO
Ing. TUCCI ALESSANDRO-GEINA SRL
Arch. BOMBA CRISTIAN
Geom. D'AMBROSIO ORAZIO
Arch. ZAVARELLA ANTONIO
Ing. GALANO ALESSANDRO

IMPRESE CONCORRENTI:

CO.GE.PRI. SRL (Mandataria)
DI PERSIO COSTRUZIONI SRL
TENAGLIA SRL
STRADE E AMBIENTE SRL
EUROIMPIANTI SRL

Il responsabile del procedimento: Arch. Valerio A. Ursini