

Provincia di Chieti
Settore 5
SERVIZIO EDILIZIA SCOLASTICA E PROVINCIALE

PROGETTO ESECUTIVO

OGGETTO: AMPLIAMENTO E RISTRUTTURAZIONE DELLA BIBLIOTECA PROVINCIALE
"A. C. De Mais" di CHIETOTTO
lavori di adeguamento sismico edificio esistente e messa in sicurezza area

ELABORATO: ARCHITETTONICI - STATO DI PROGETTO
SEZIONE D-D'

**IL DIRIGENTE
RESPONSABILE E UNICO DEL
PROCEDIMENTO:**

Dott. Ing. Carlo CRISTINI

PROGETTISTA E D.L.:


Dott. Ing. Roberto MAMMARIELLA

ELABORATO:

A.3.5

Scala 1: 100

CHIETI, IL _____

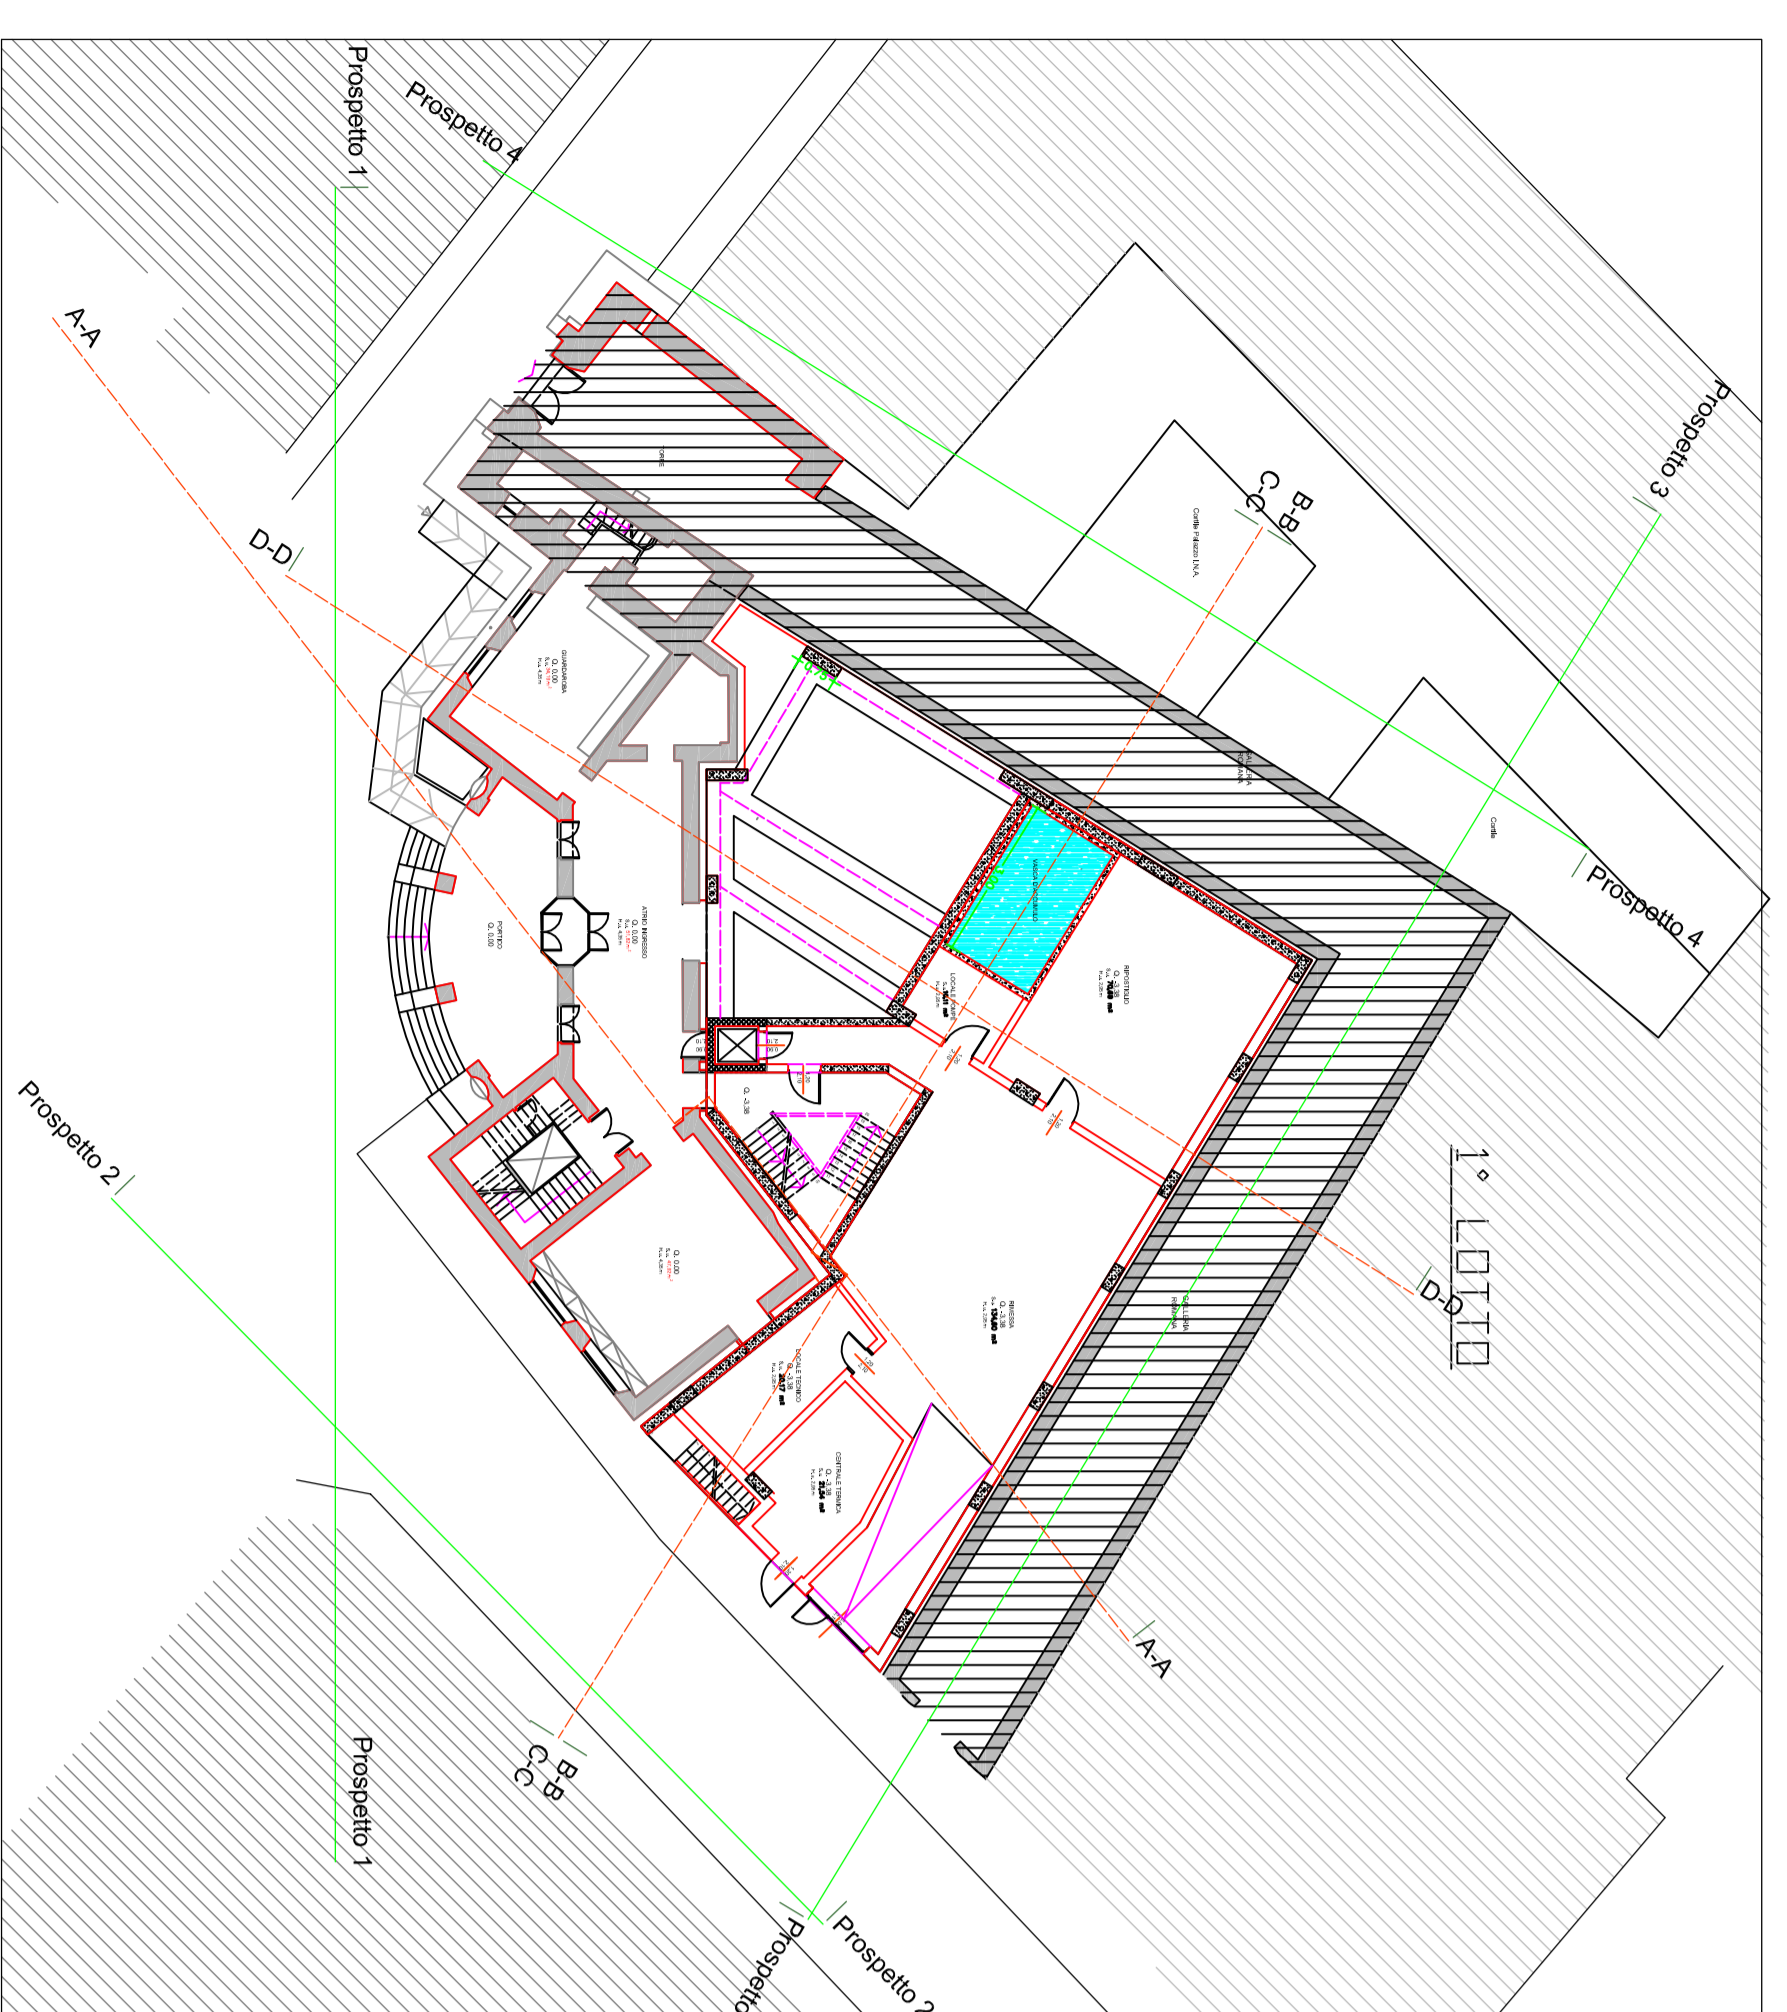

SEZIONE D-D'

