

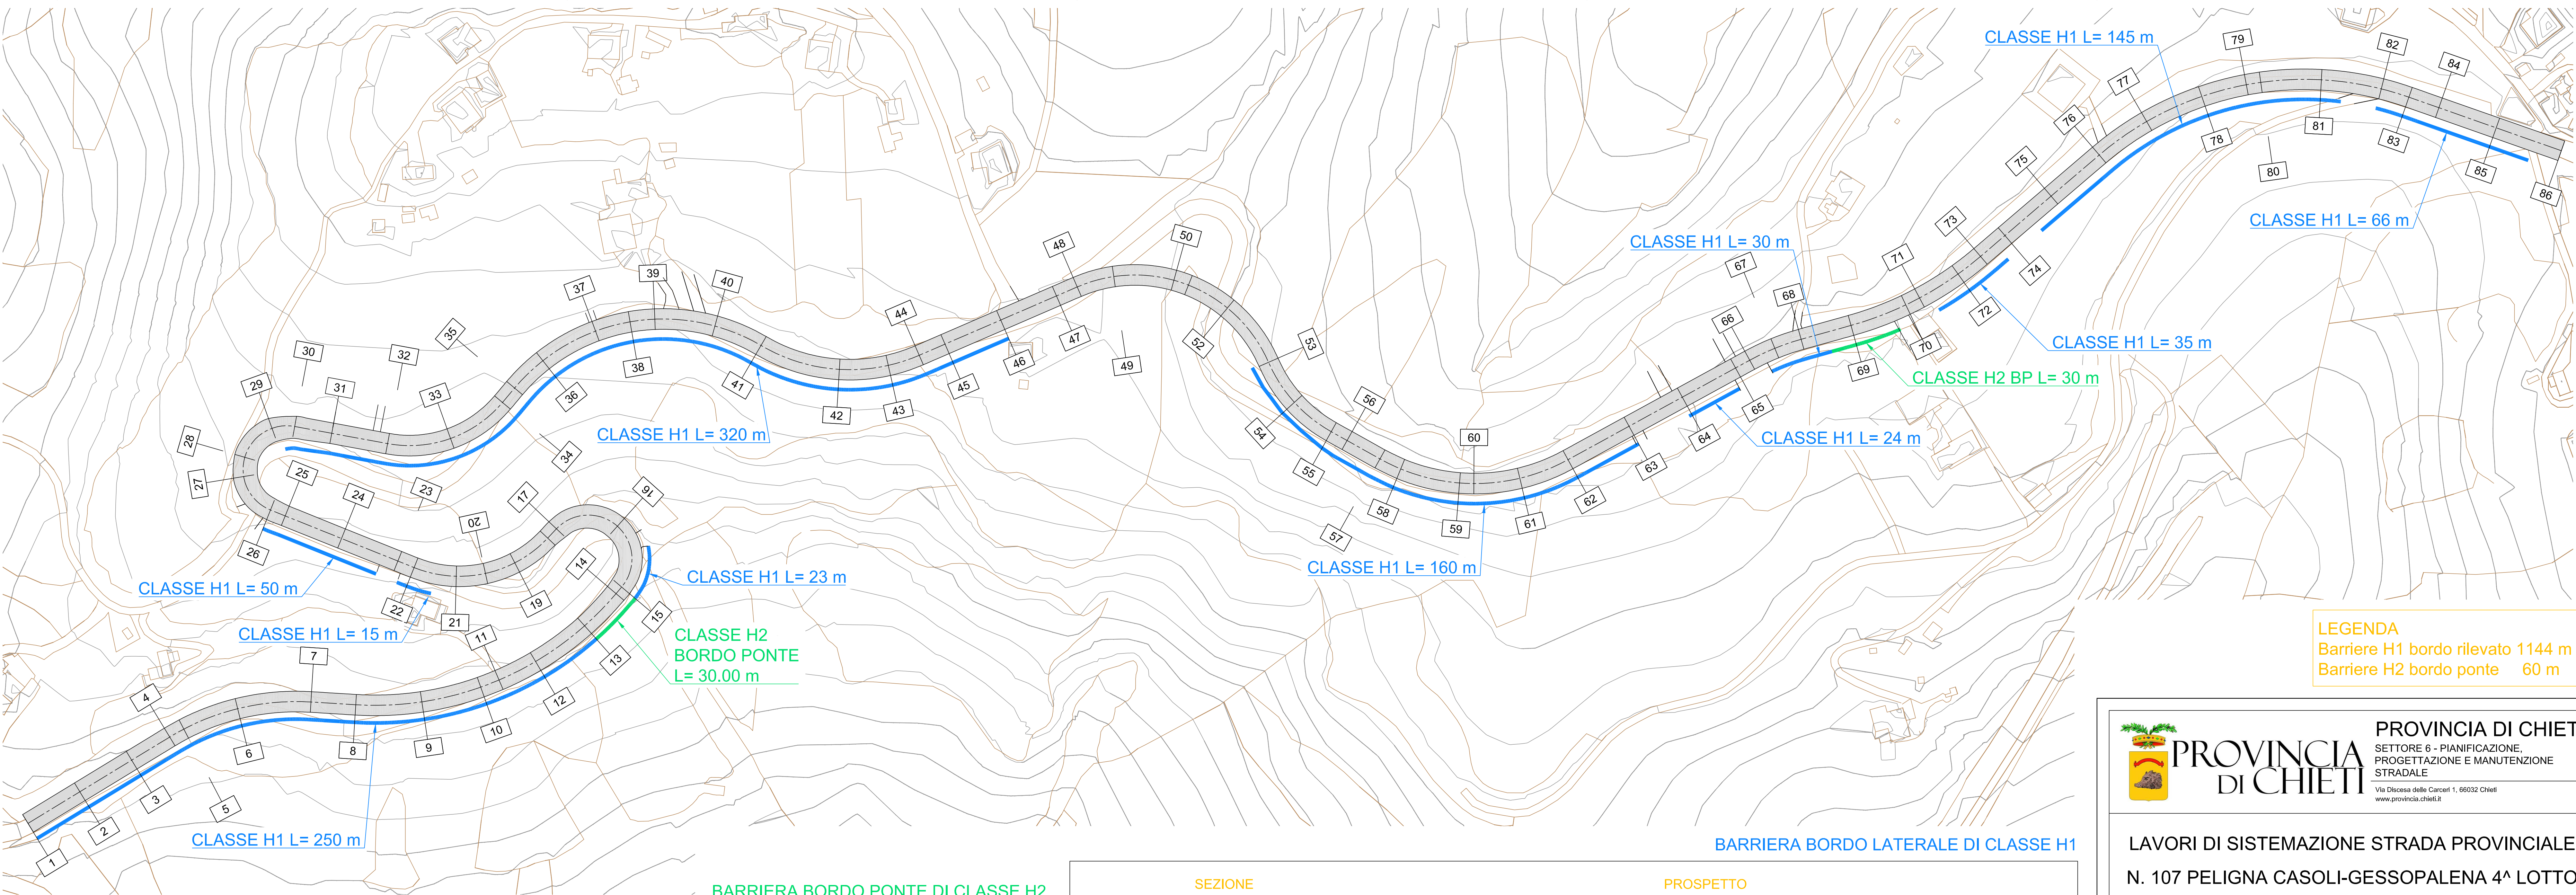


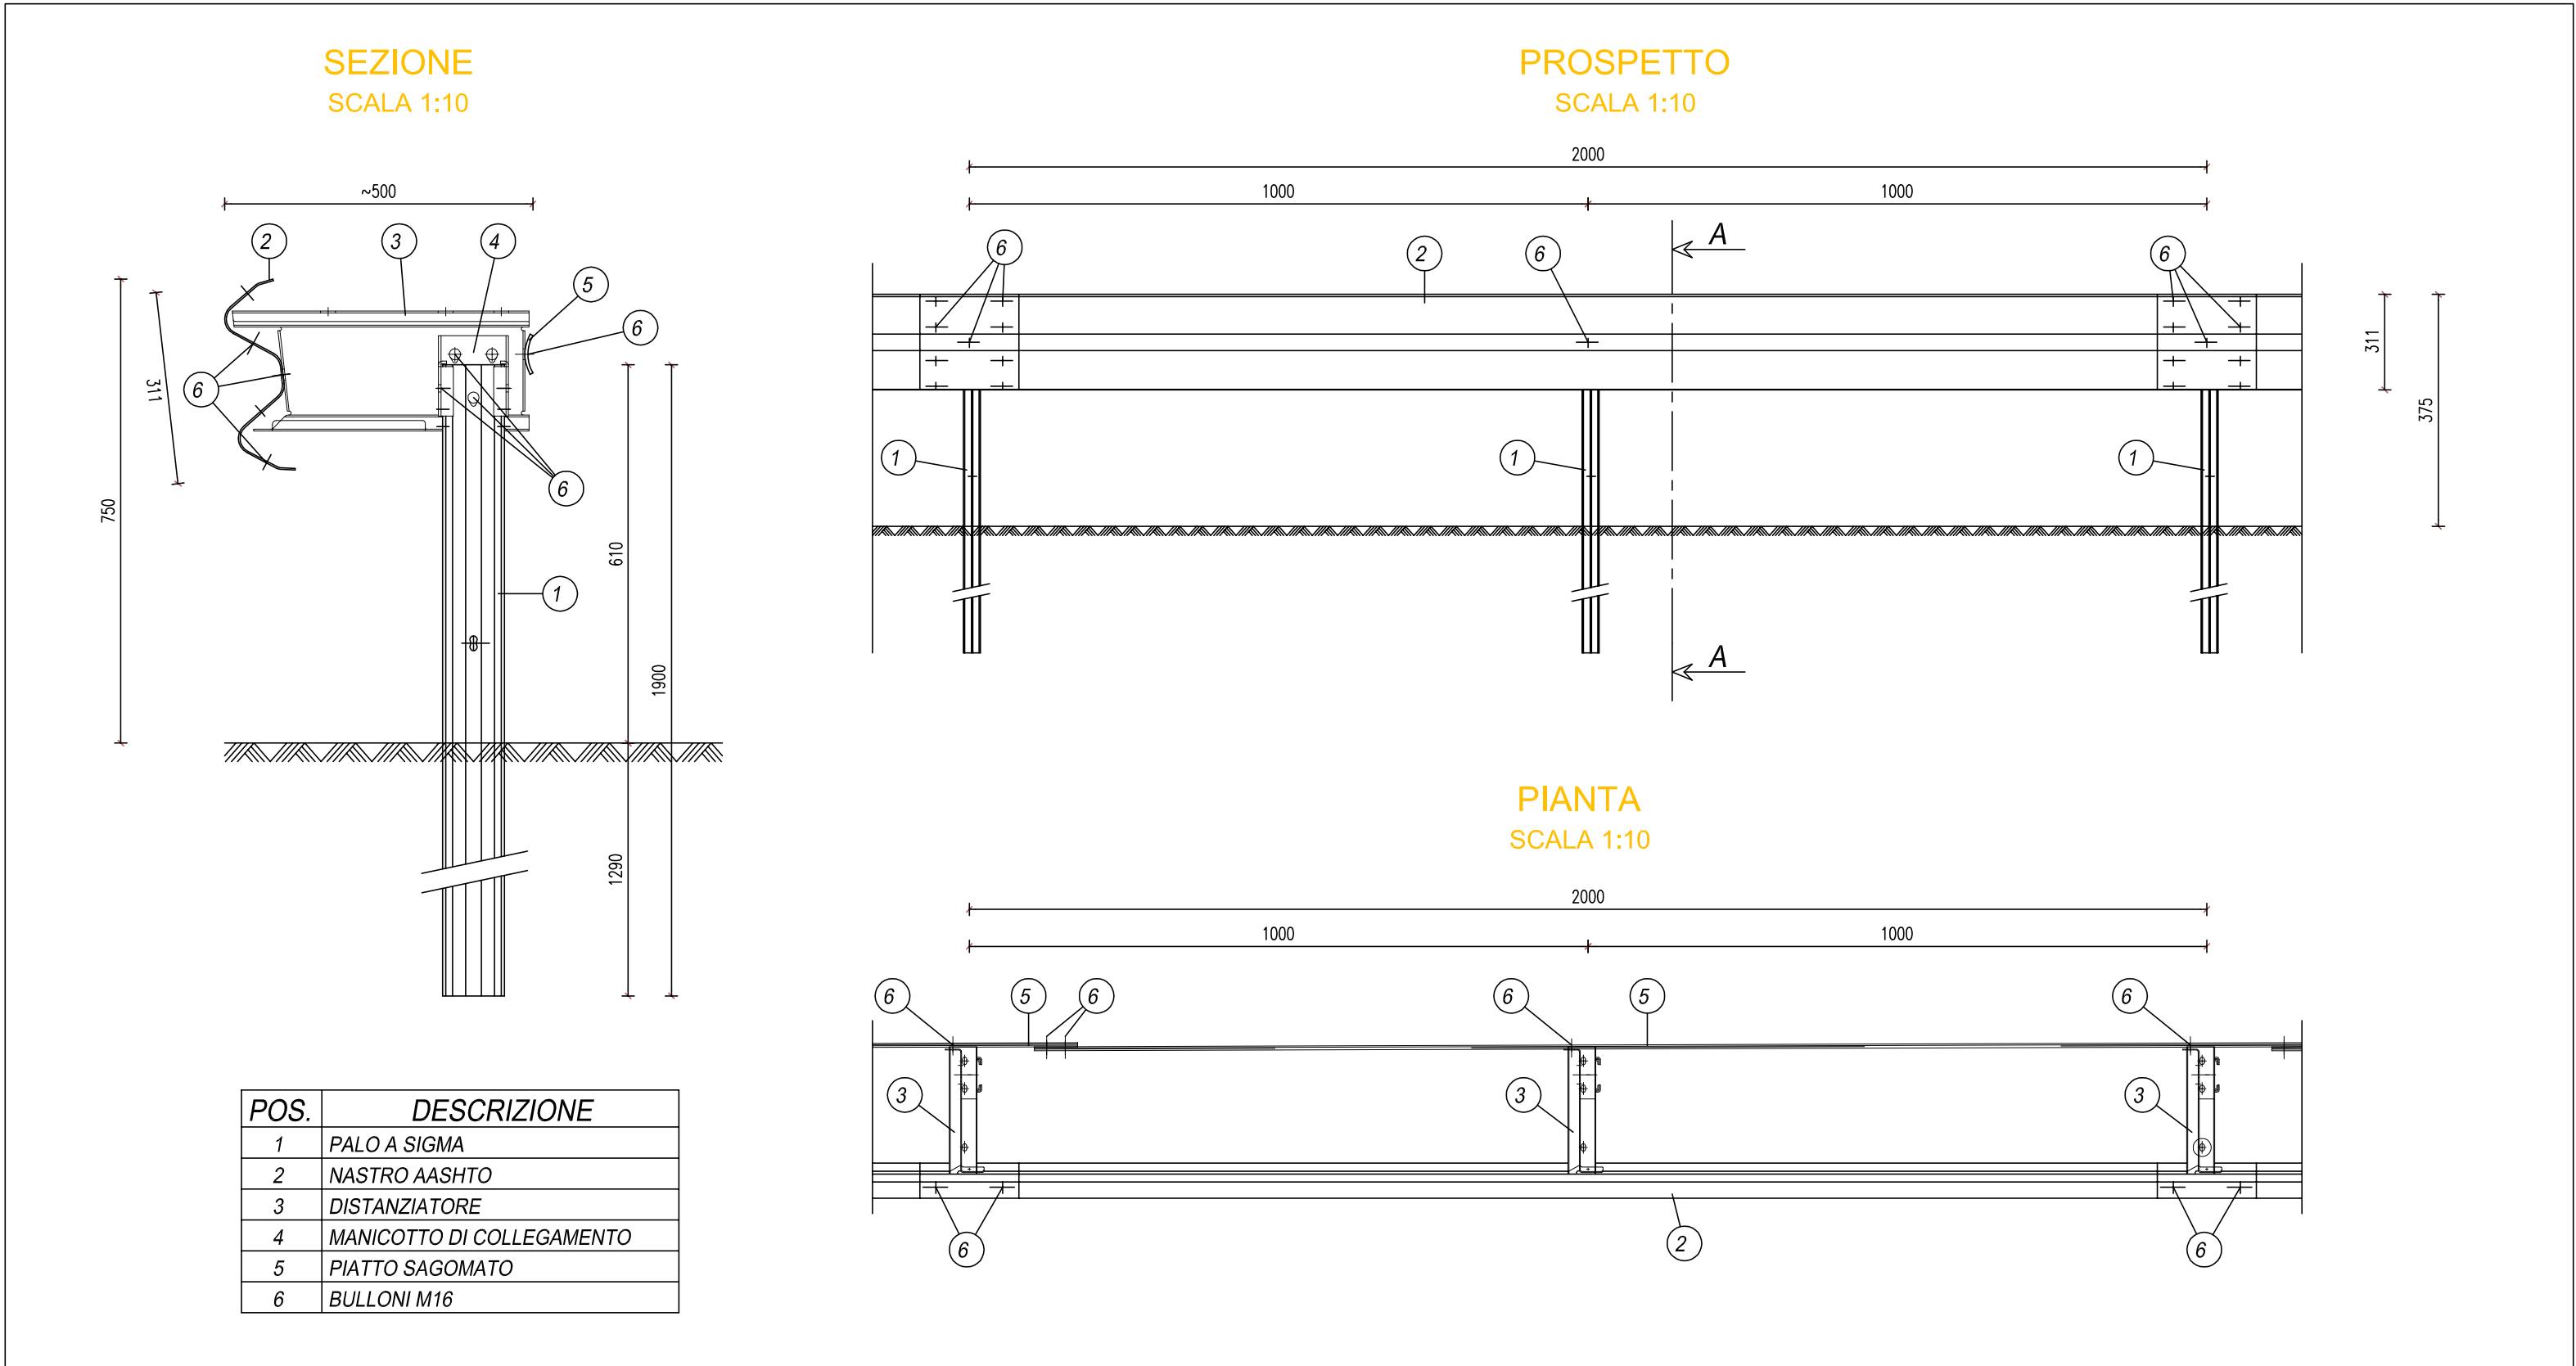

LEGENDA
Barriere H1 bordo rilevato 1144 m
Barriere H2 bordo ponte 60 m

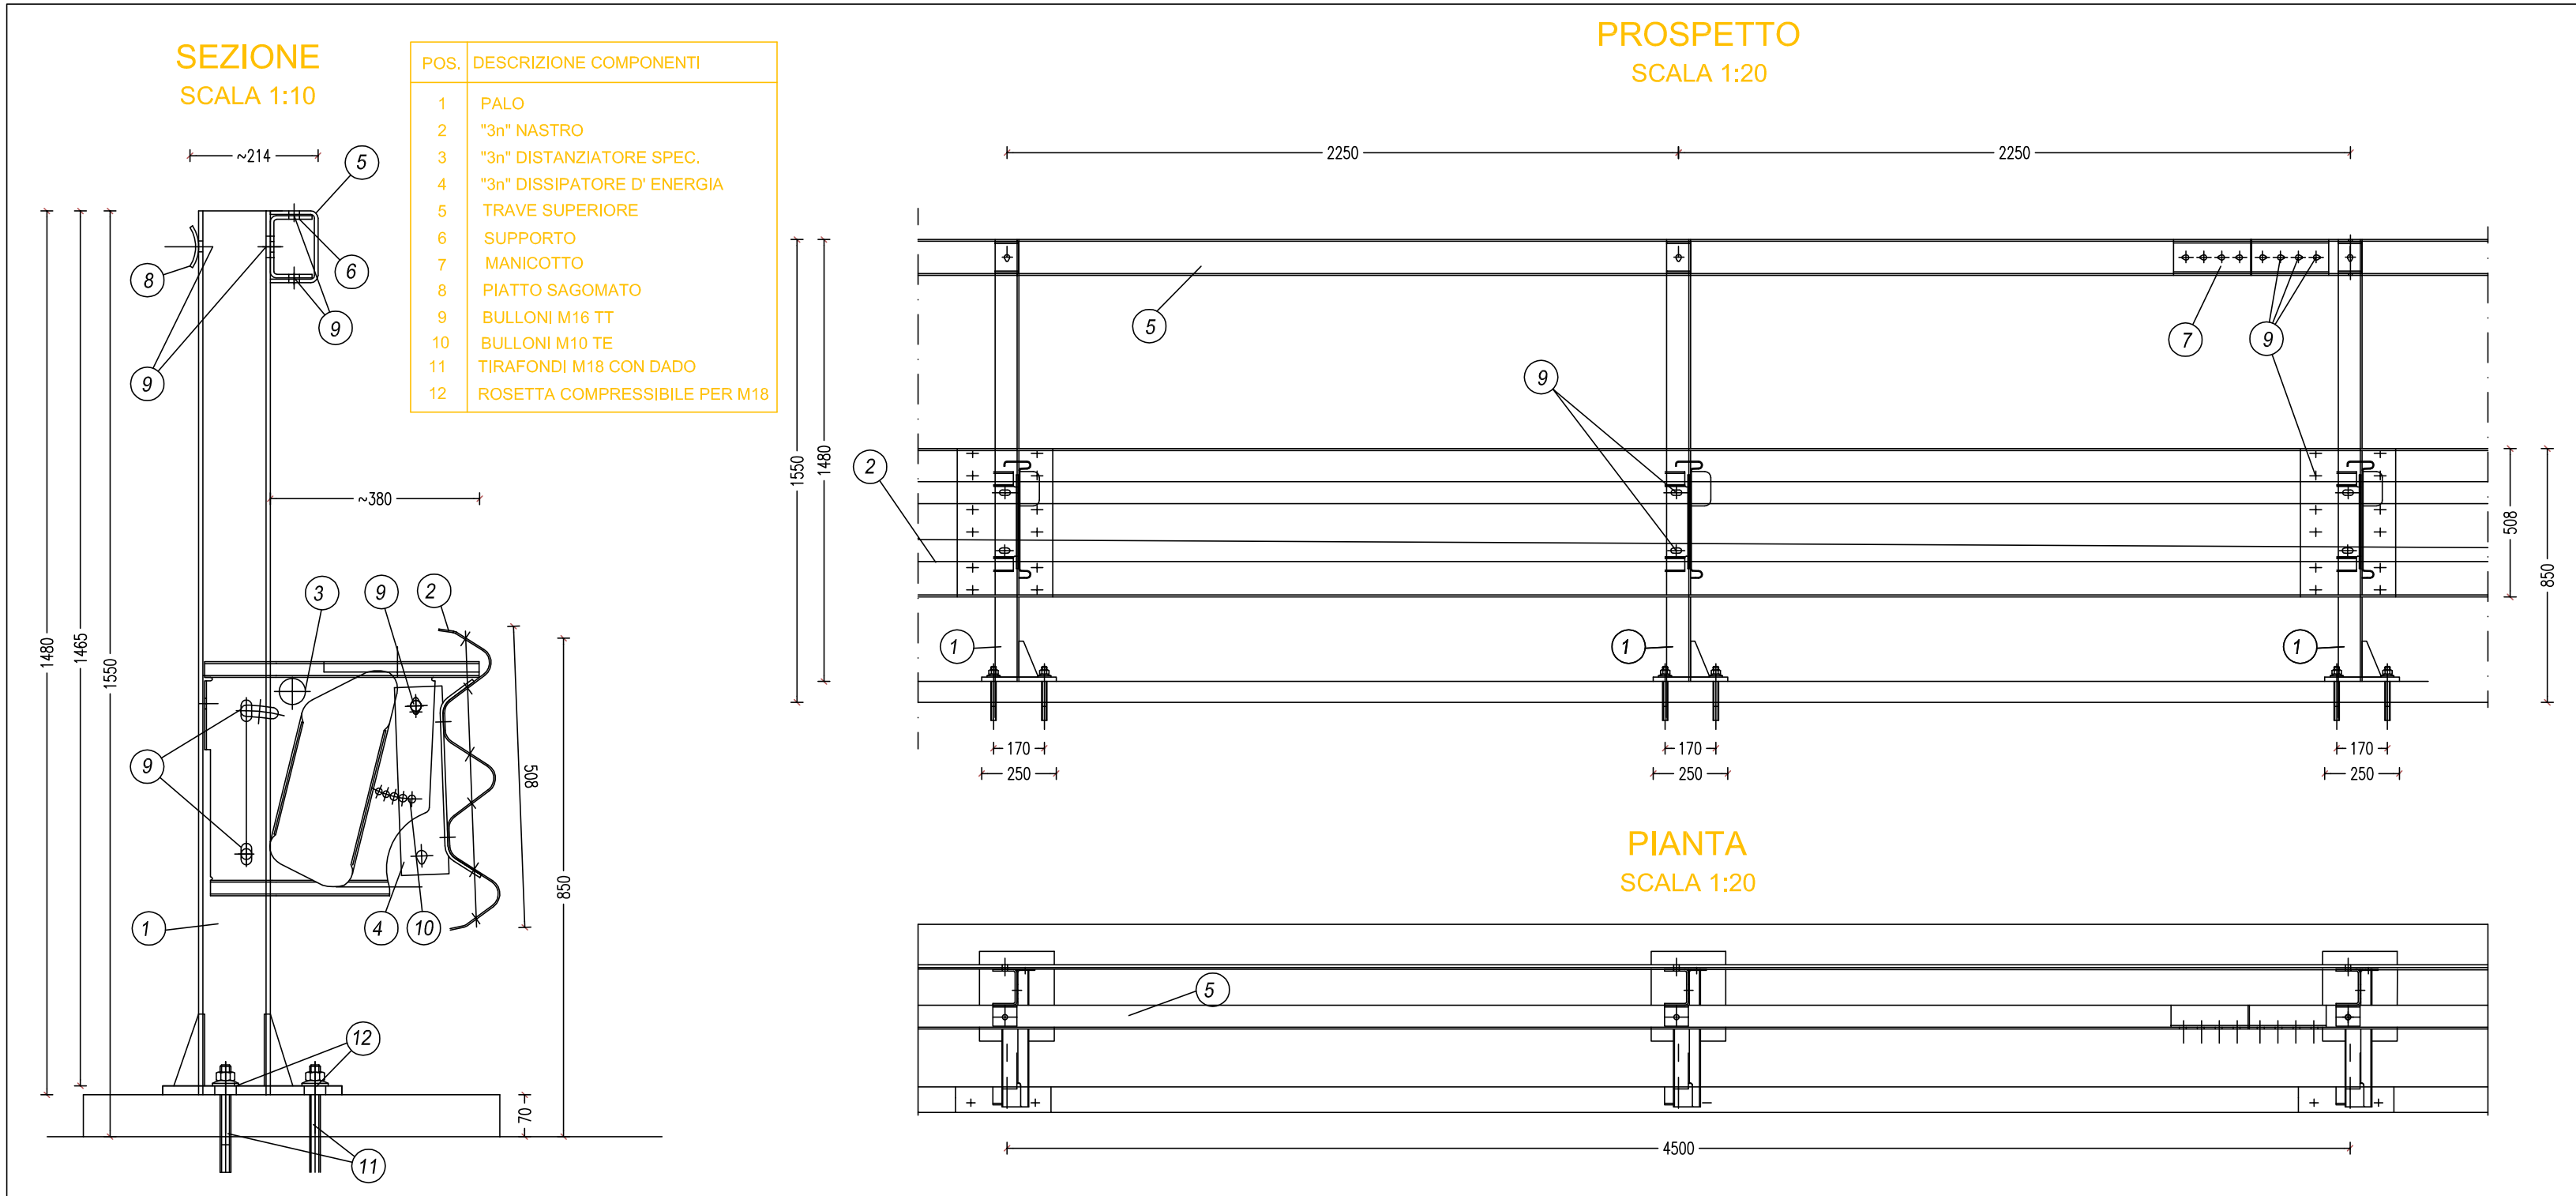

PROVINCIA
di CHIETI

PROVINCIA DI CHIETI
SETTORE 6 - PIANIFICAZIONE,
PROGETTAZIONE E MANUTENZIONE
STRADALE
Via Chiesa delle Carceri 1, 66032 CHIETI
www.provincia.chieti.it

LAVORI DI SISTEMAZIONE STRADA PROVINCIALE
N. 107 PELIGNA CASOLI-GESSO PALENA 4^ LOTTO

PROGETTO ESECUTIVO


PLANIMETRIA BARRIERE DI SICUREZZA

PROT. n°	SCALA: VARIE	DATA: 20/09/2015
CL.	revisione	data
DEL	descrizione	
FASC.	SUB	

RESPONSABILE DEL PROCEDIMENTO

RAGGRUPPAMENTO TEMPORANEO:
STUDIO MONTENAPOLI
Prof. Ing. Antonio Montepara
Via V. Simeoni n° 12
46038 Castiglione (CR)
Tel. 0571/968776
email: info@studiomontepara.it
SEDE LEGALE
SEDE LEGALE
Strada Cavagnari, 10
43100 Parma
Tel. 0521/968776
Ing. LUCA GALLICANI

TIMBRO E FIRMA

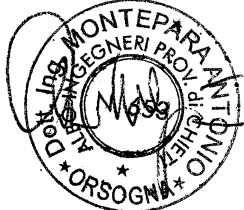

Questo elaborato non può essere riprodotto né integralmente, né in parte per scopi diversi da quelli per cui è stato fornito.