
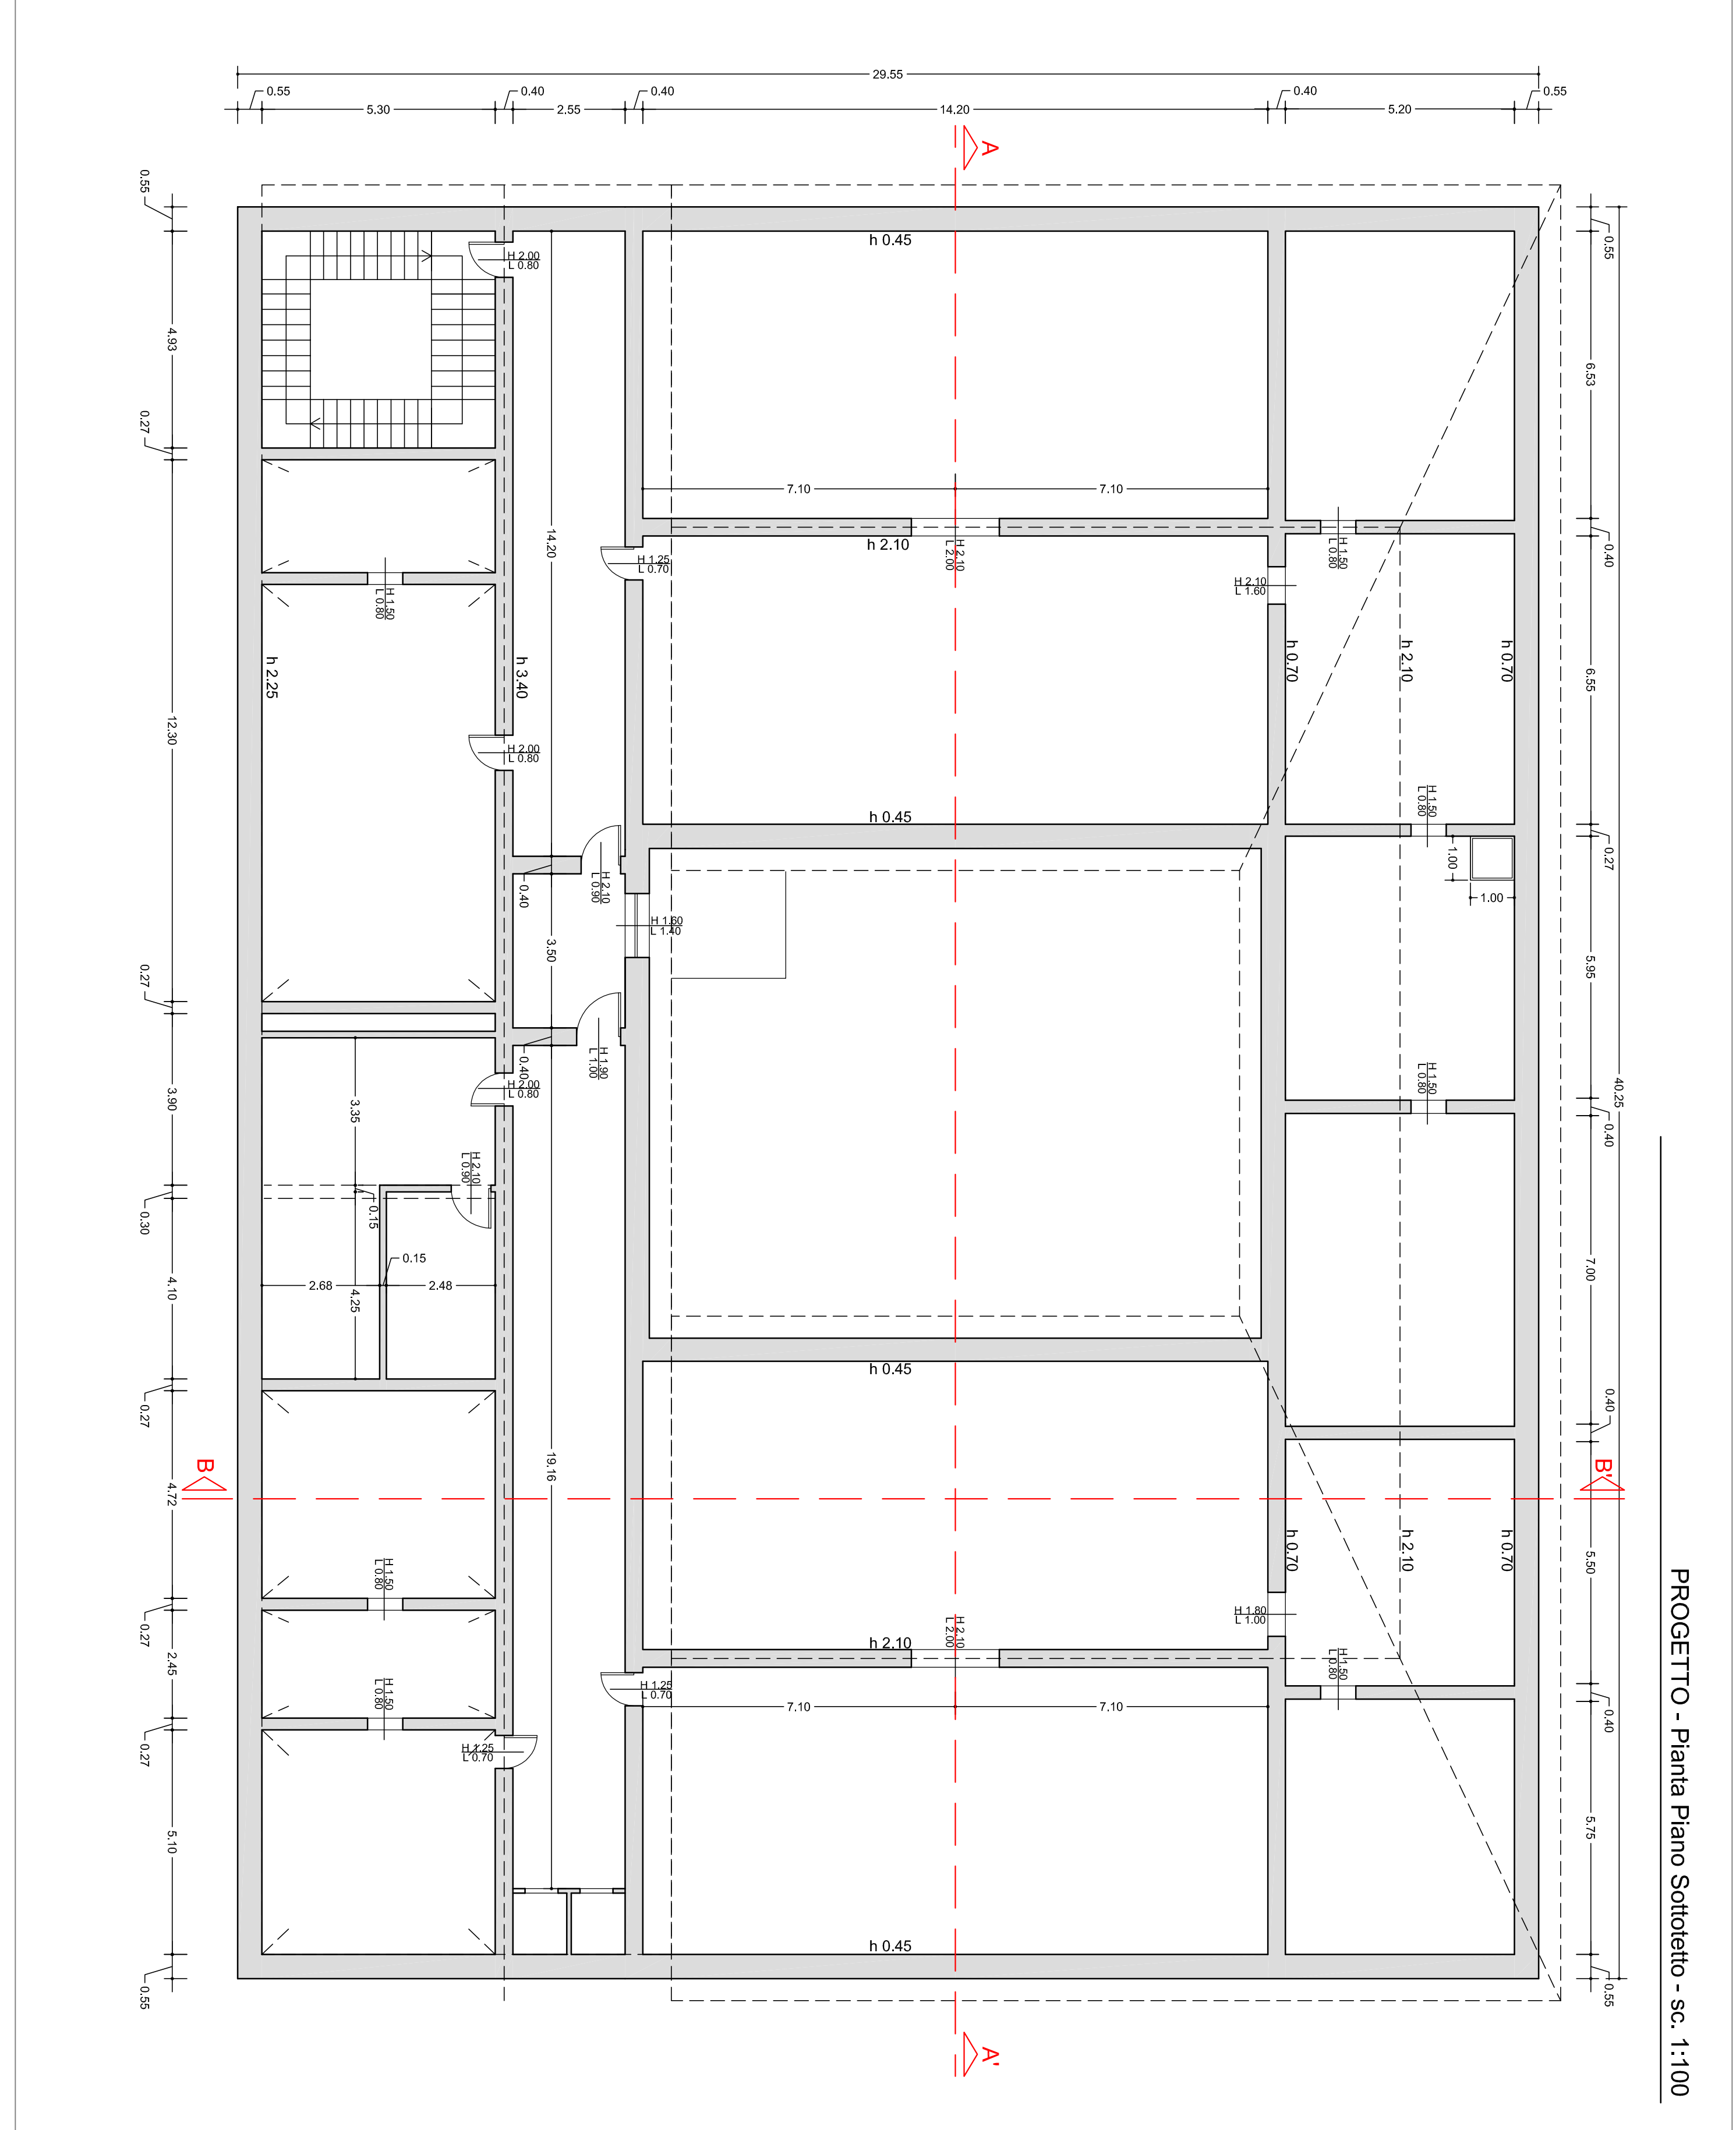
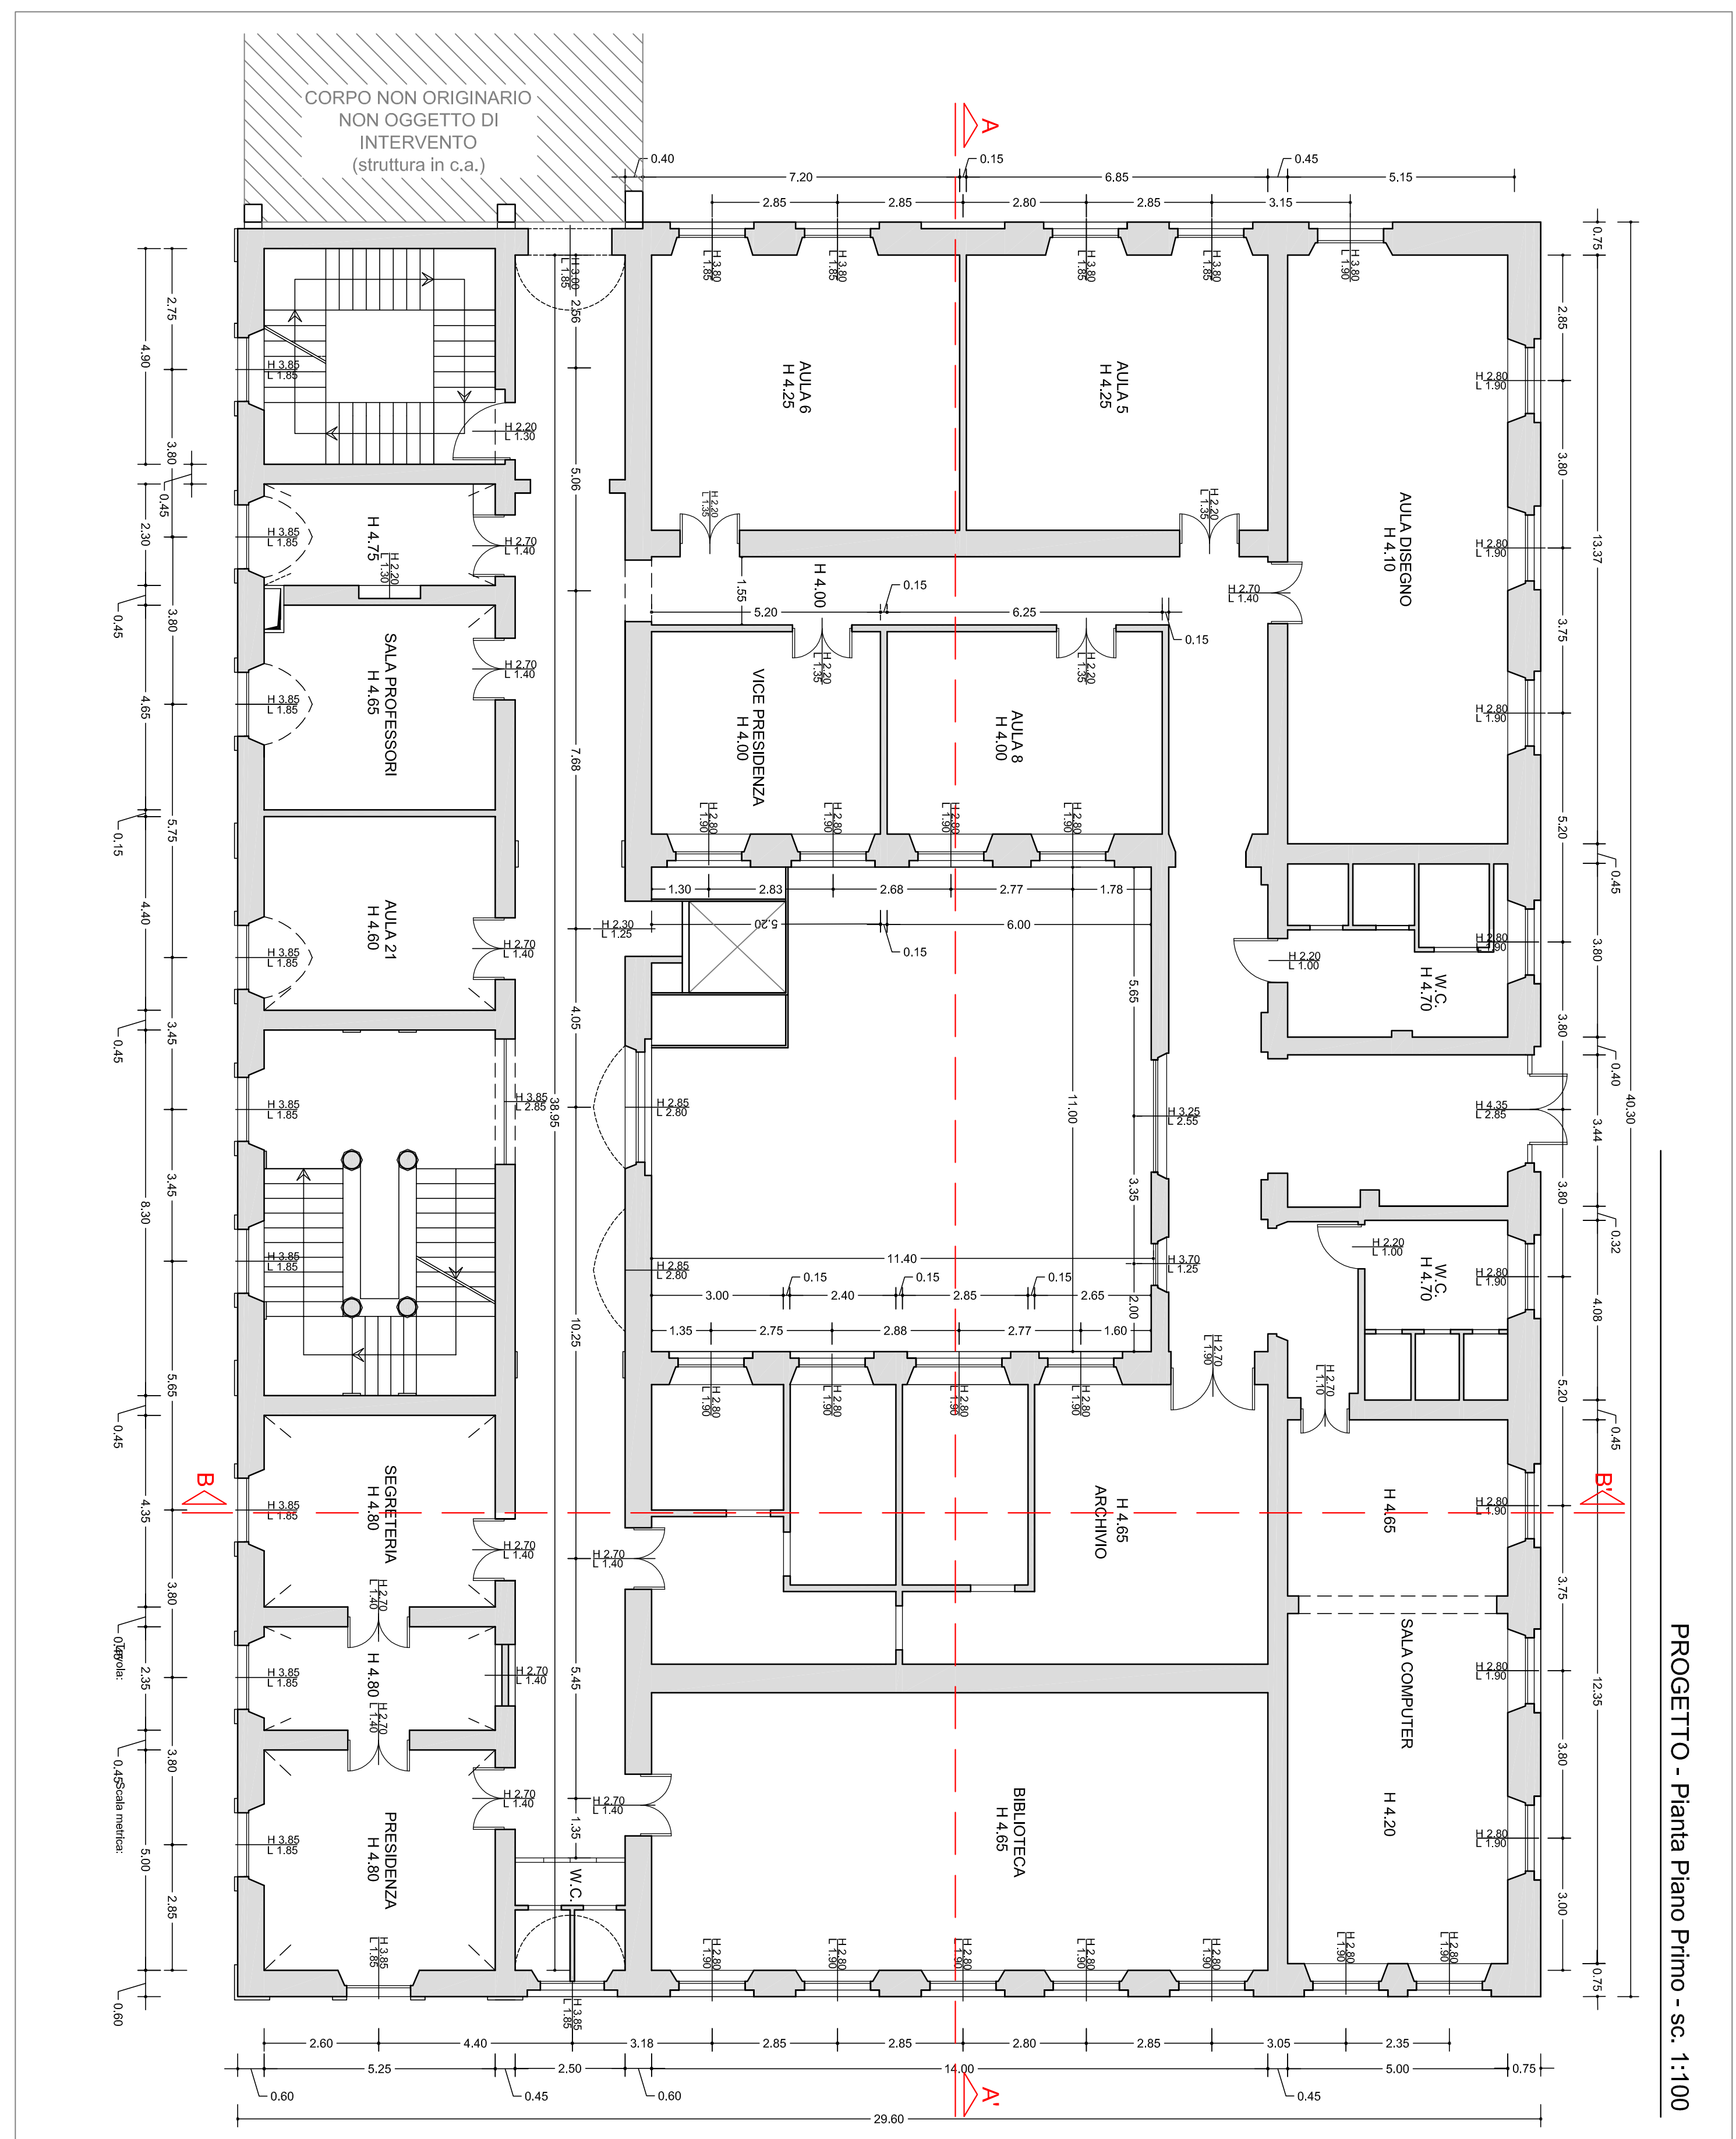
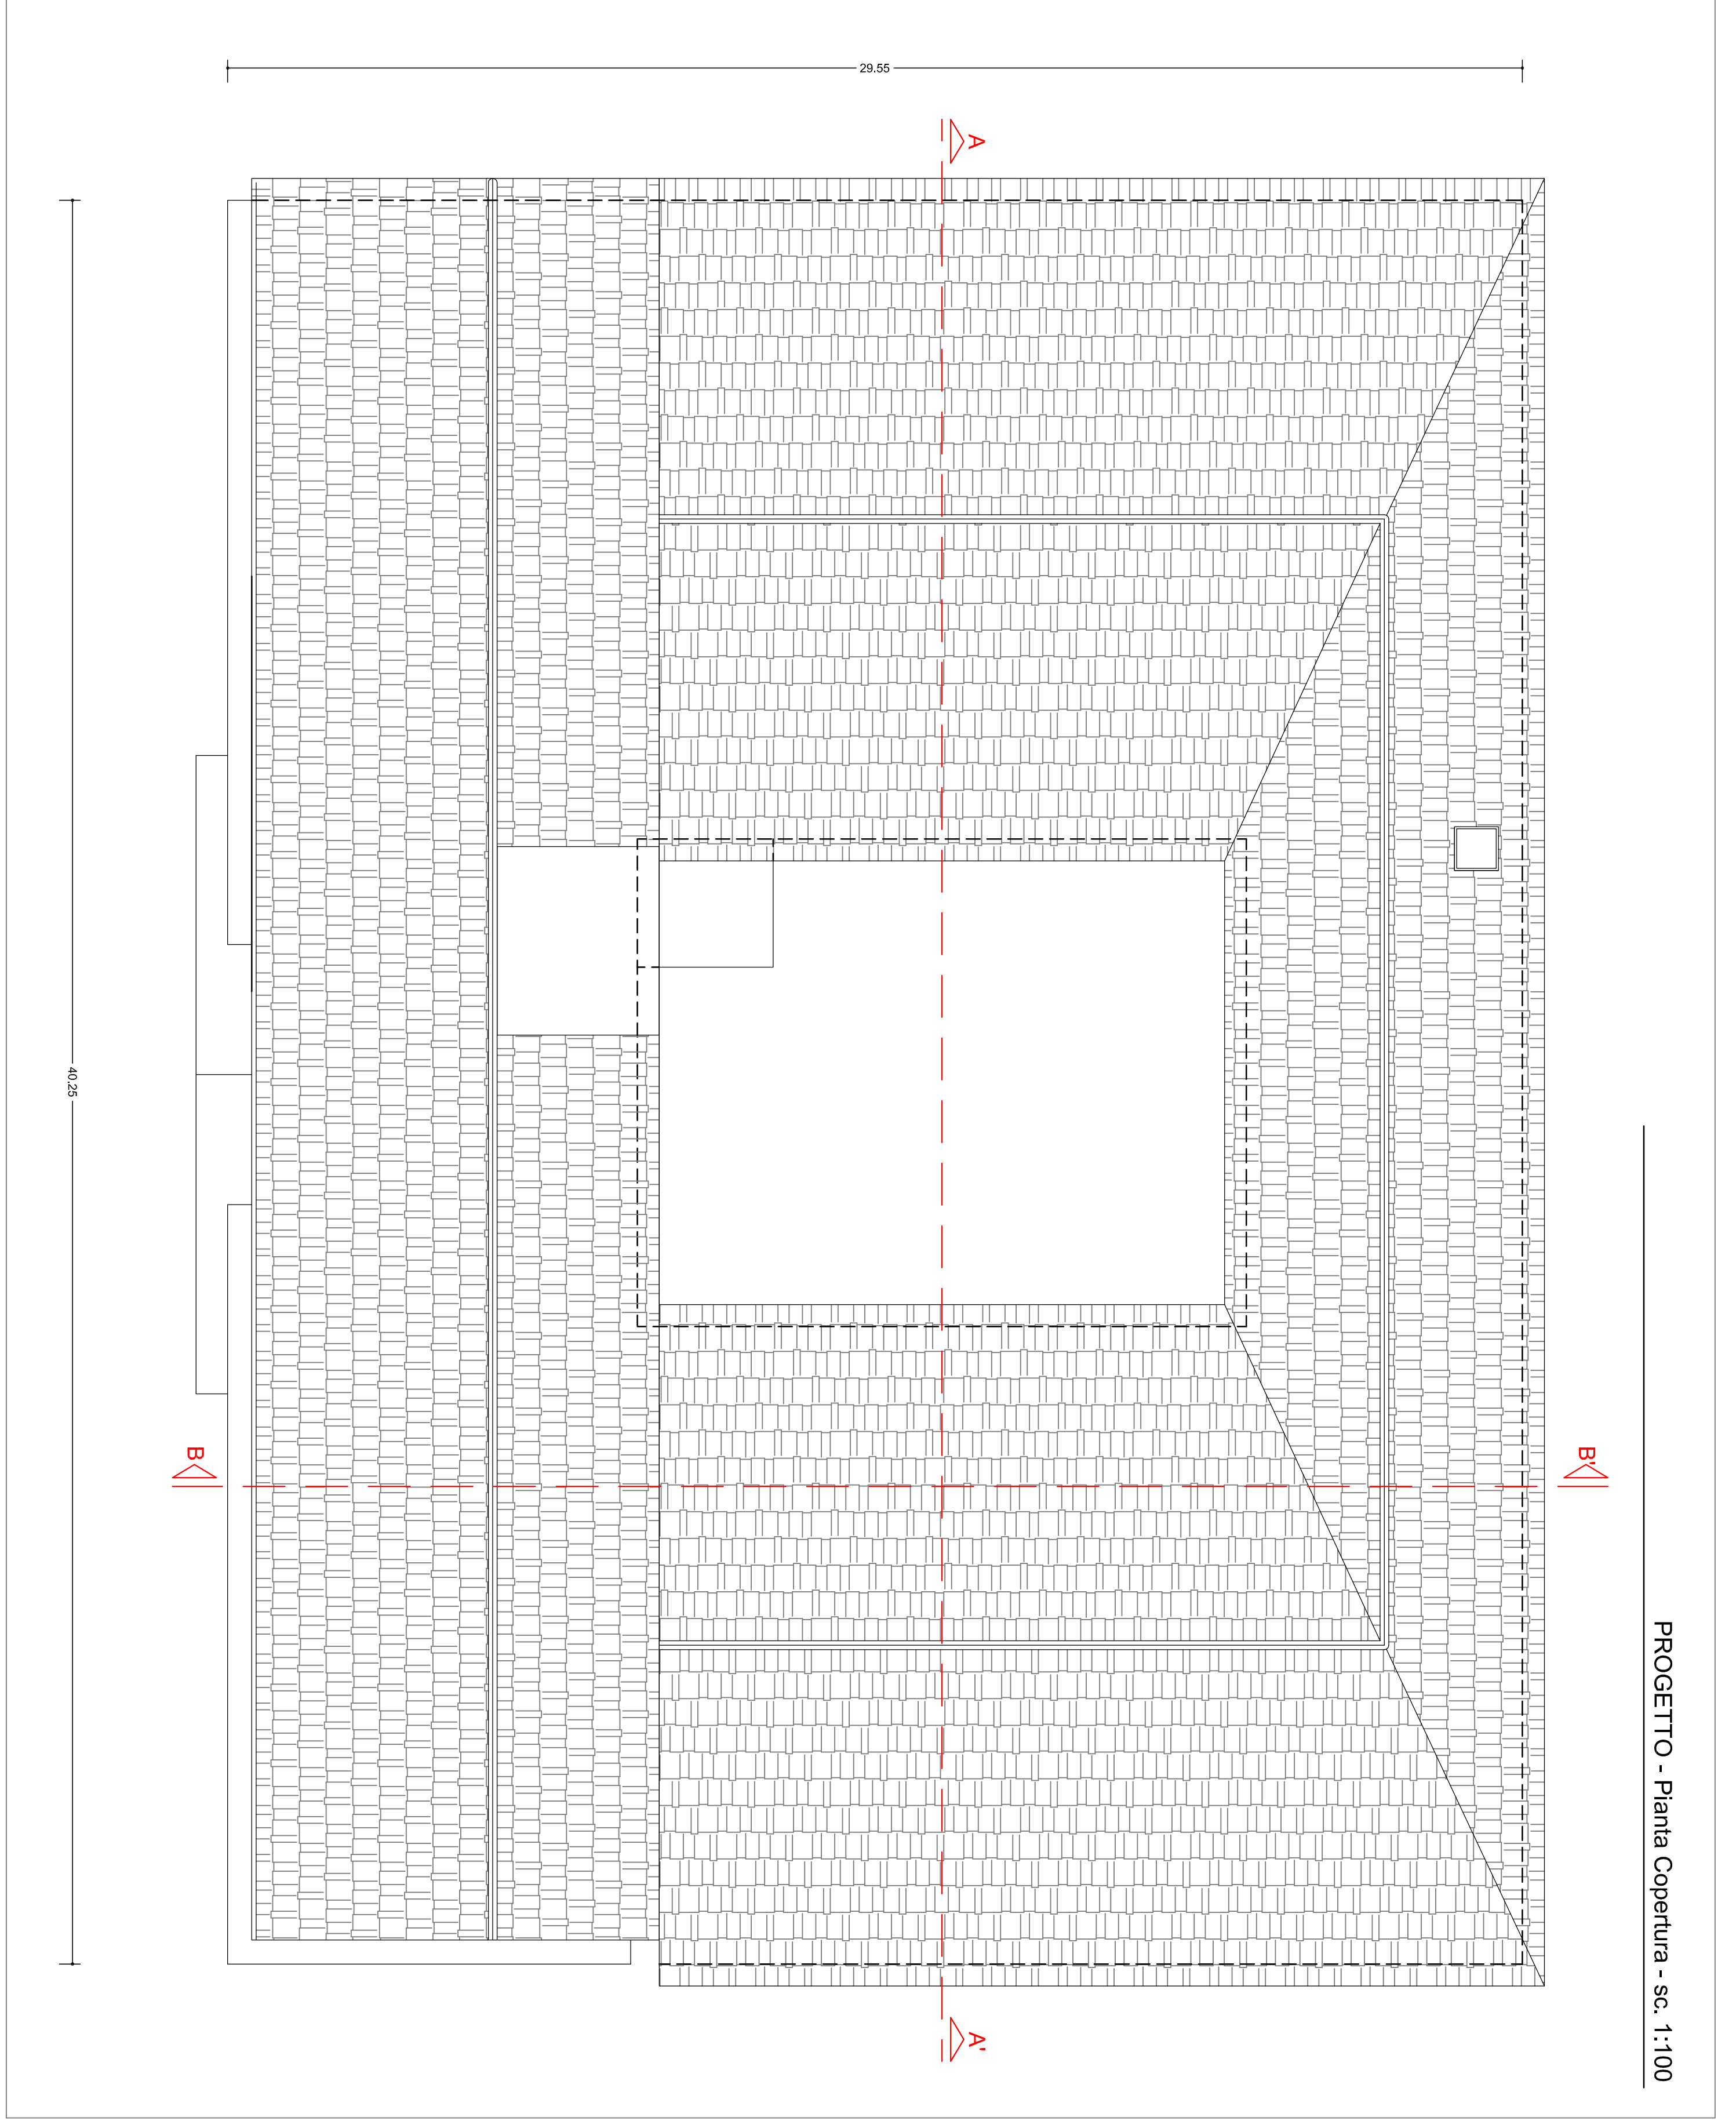
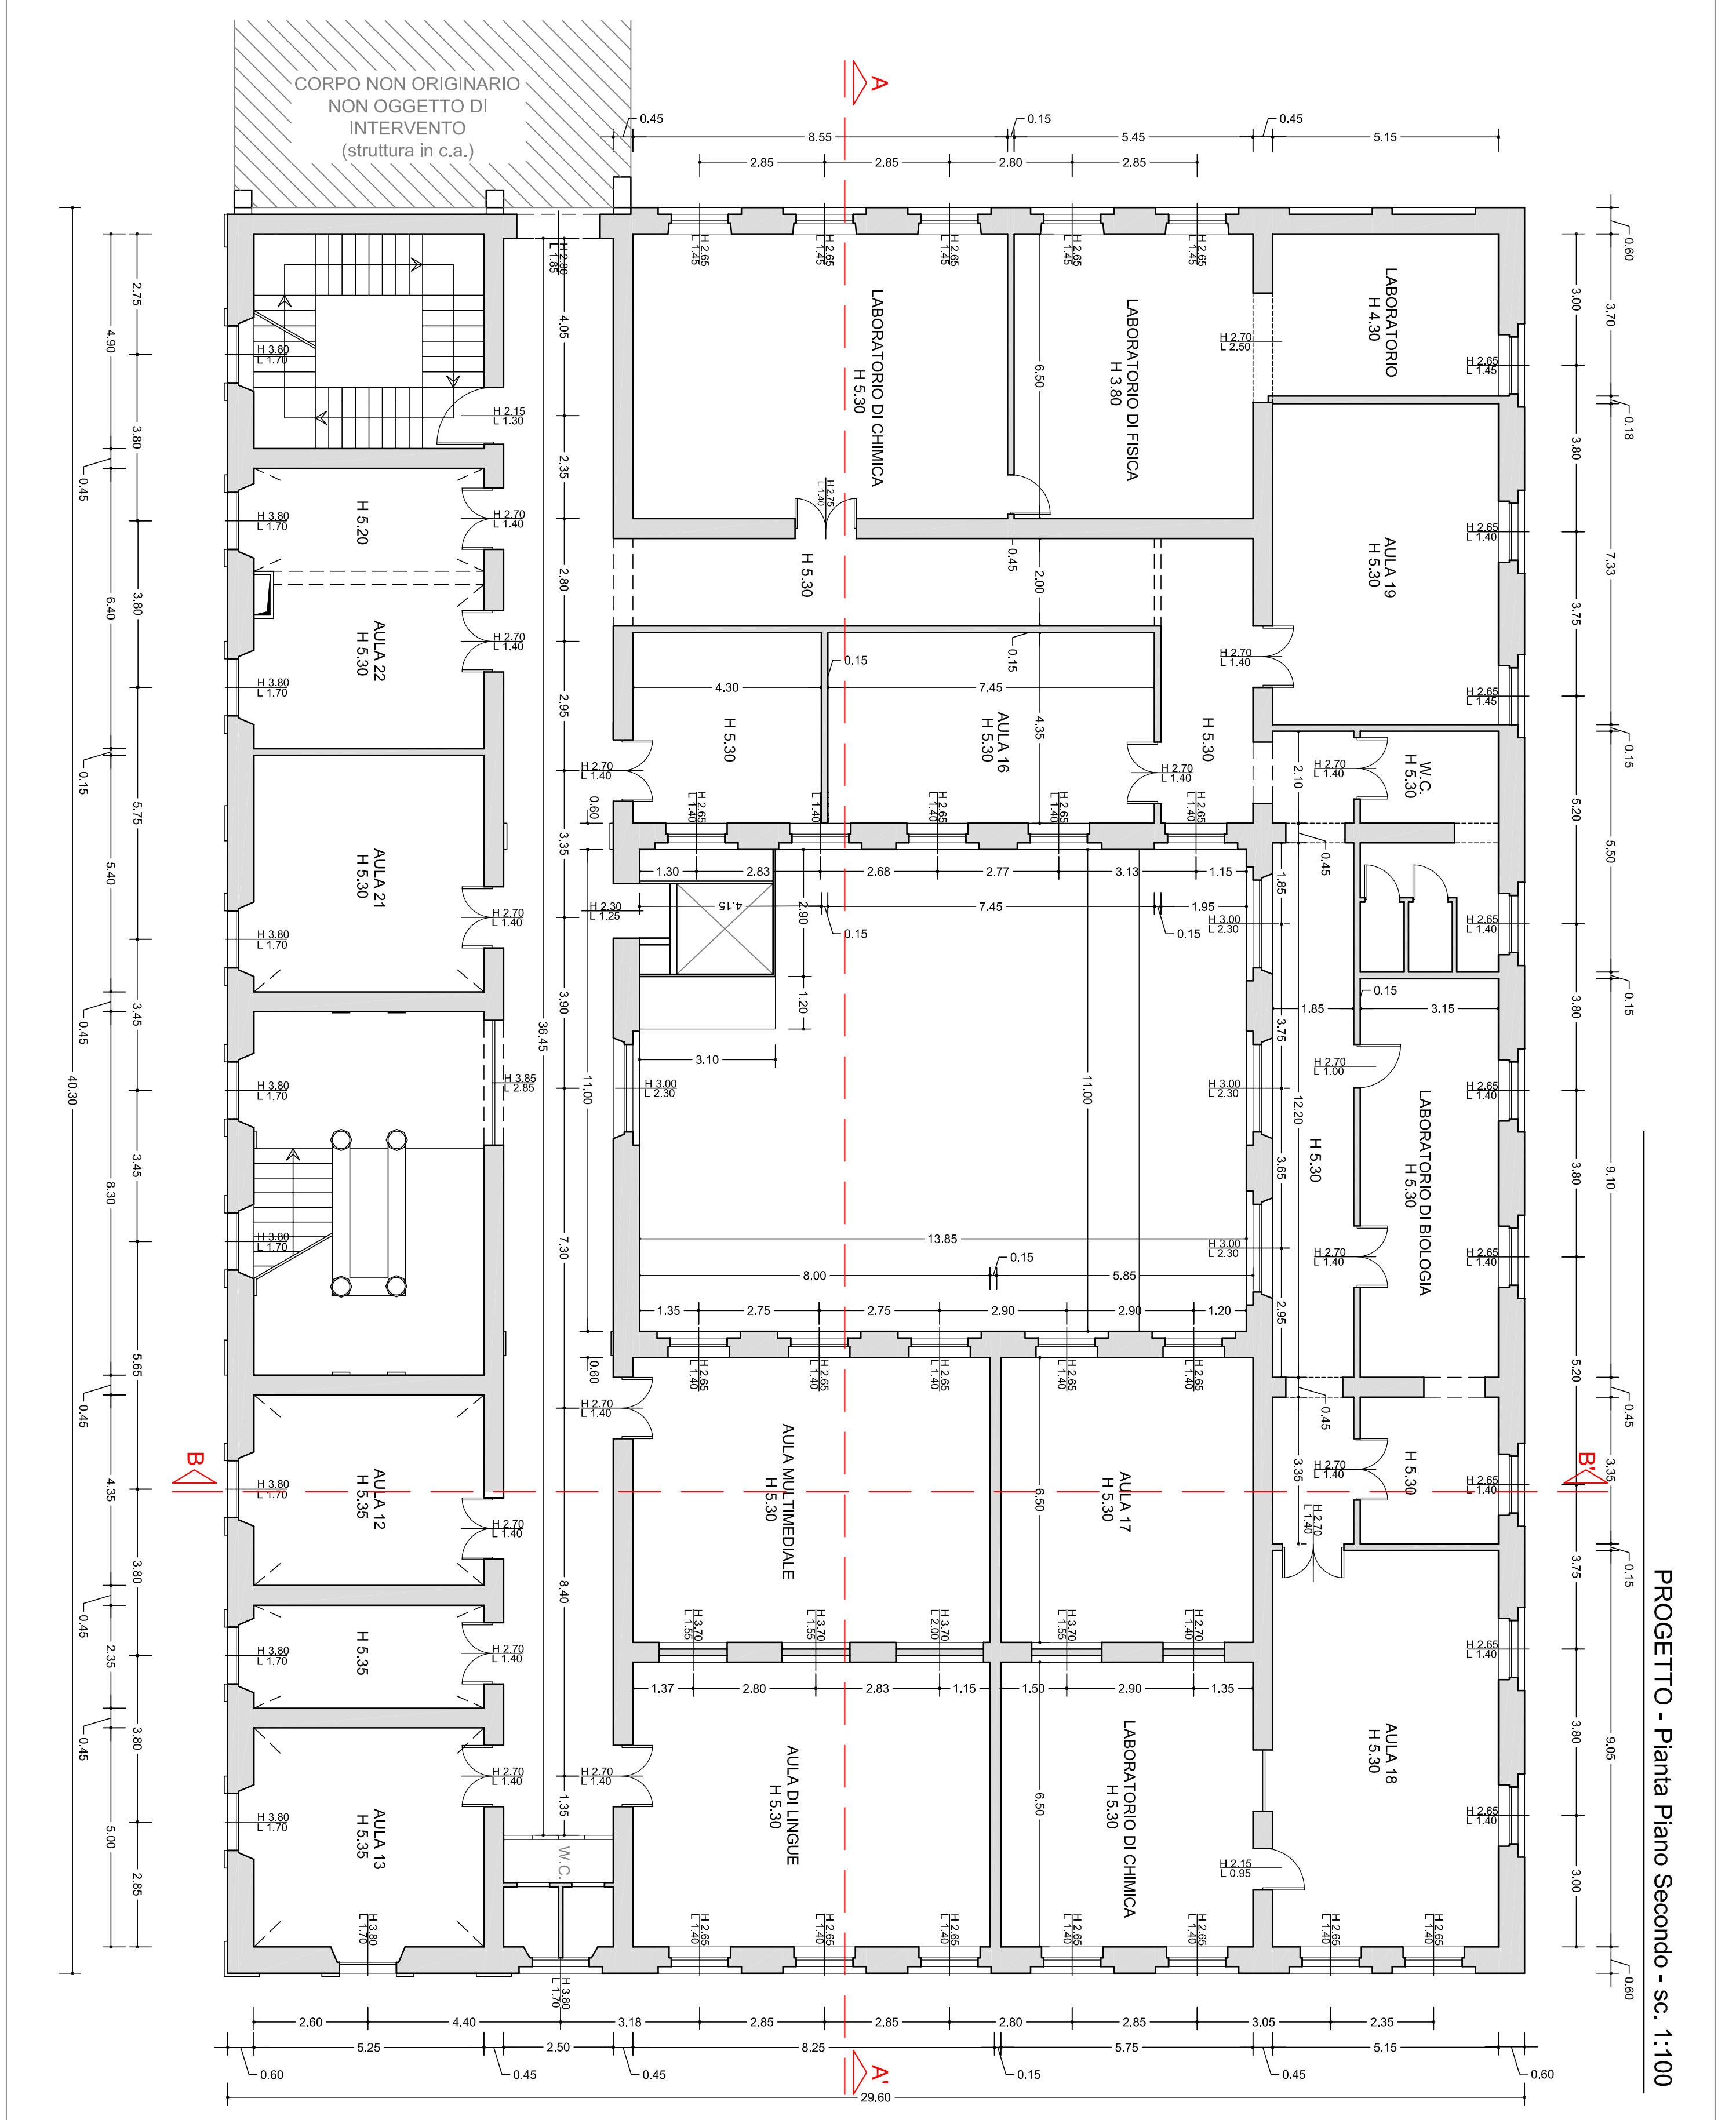
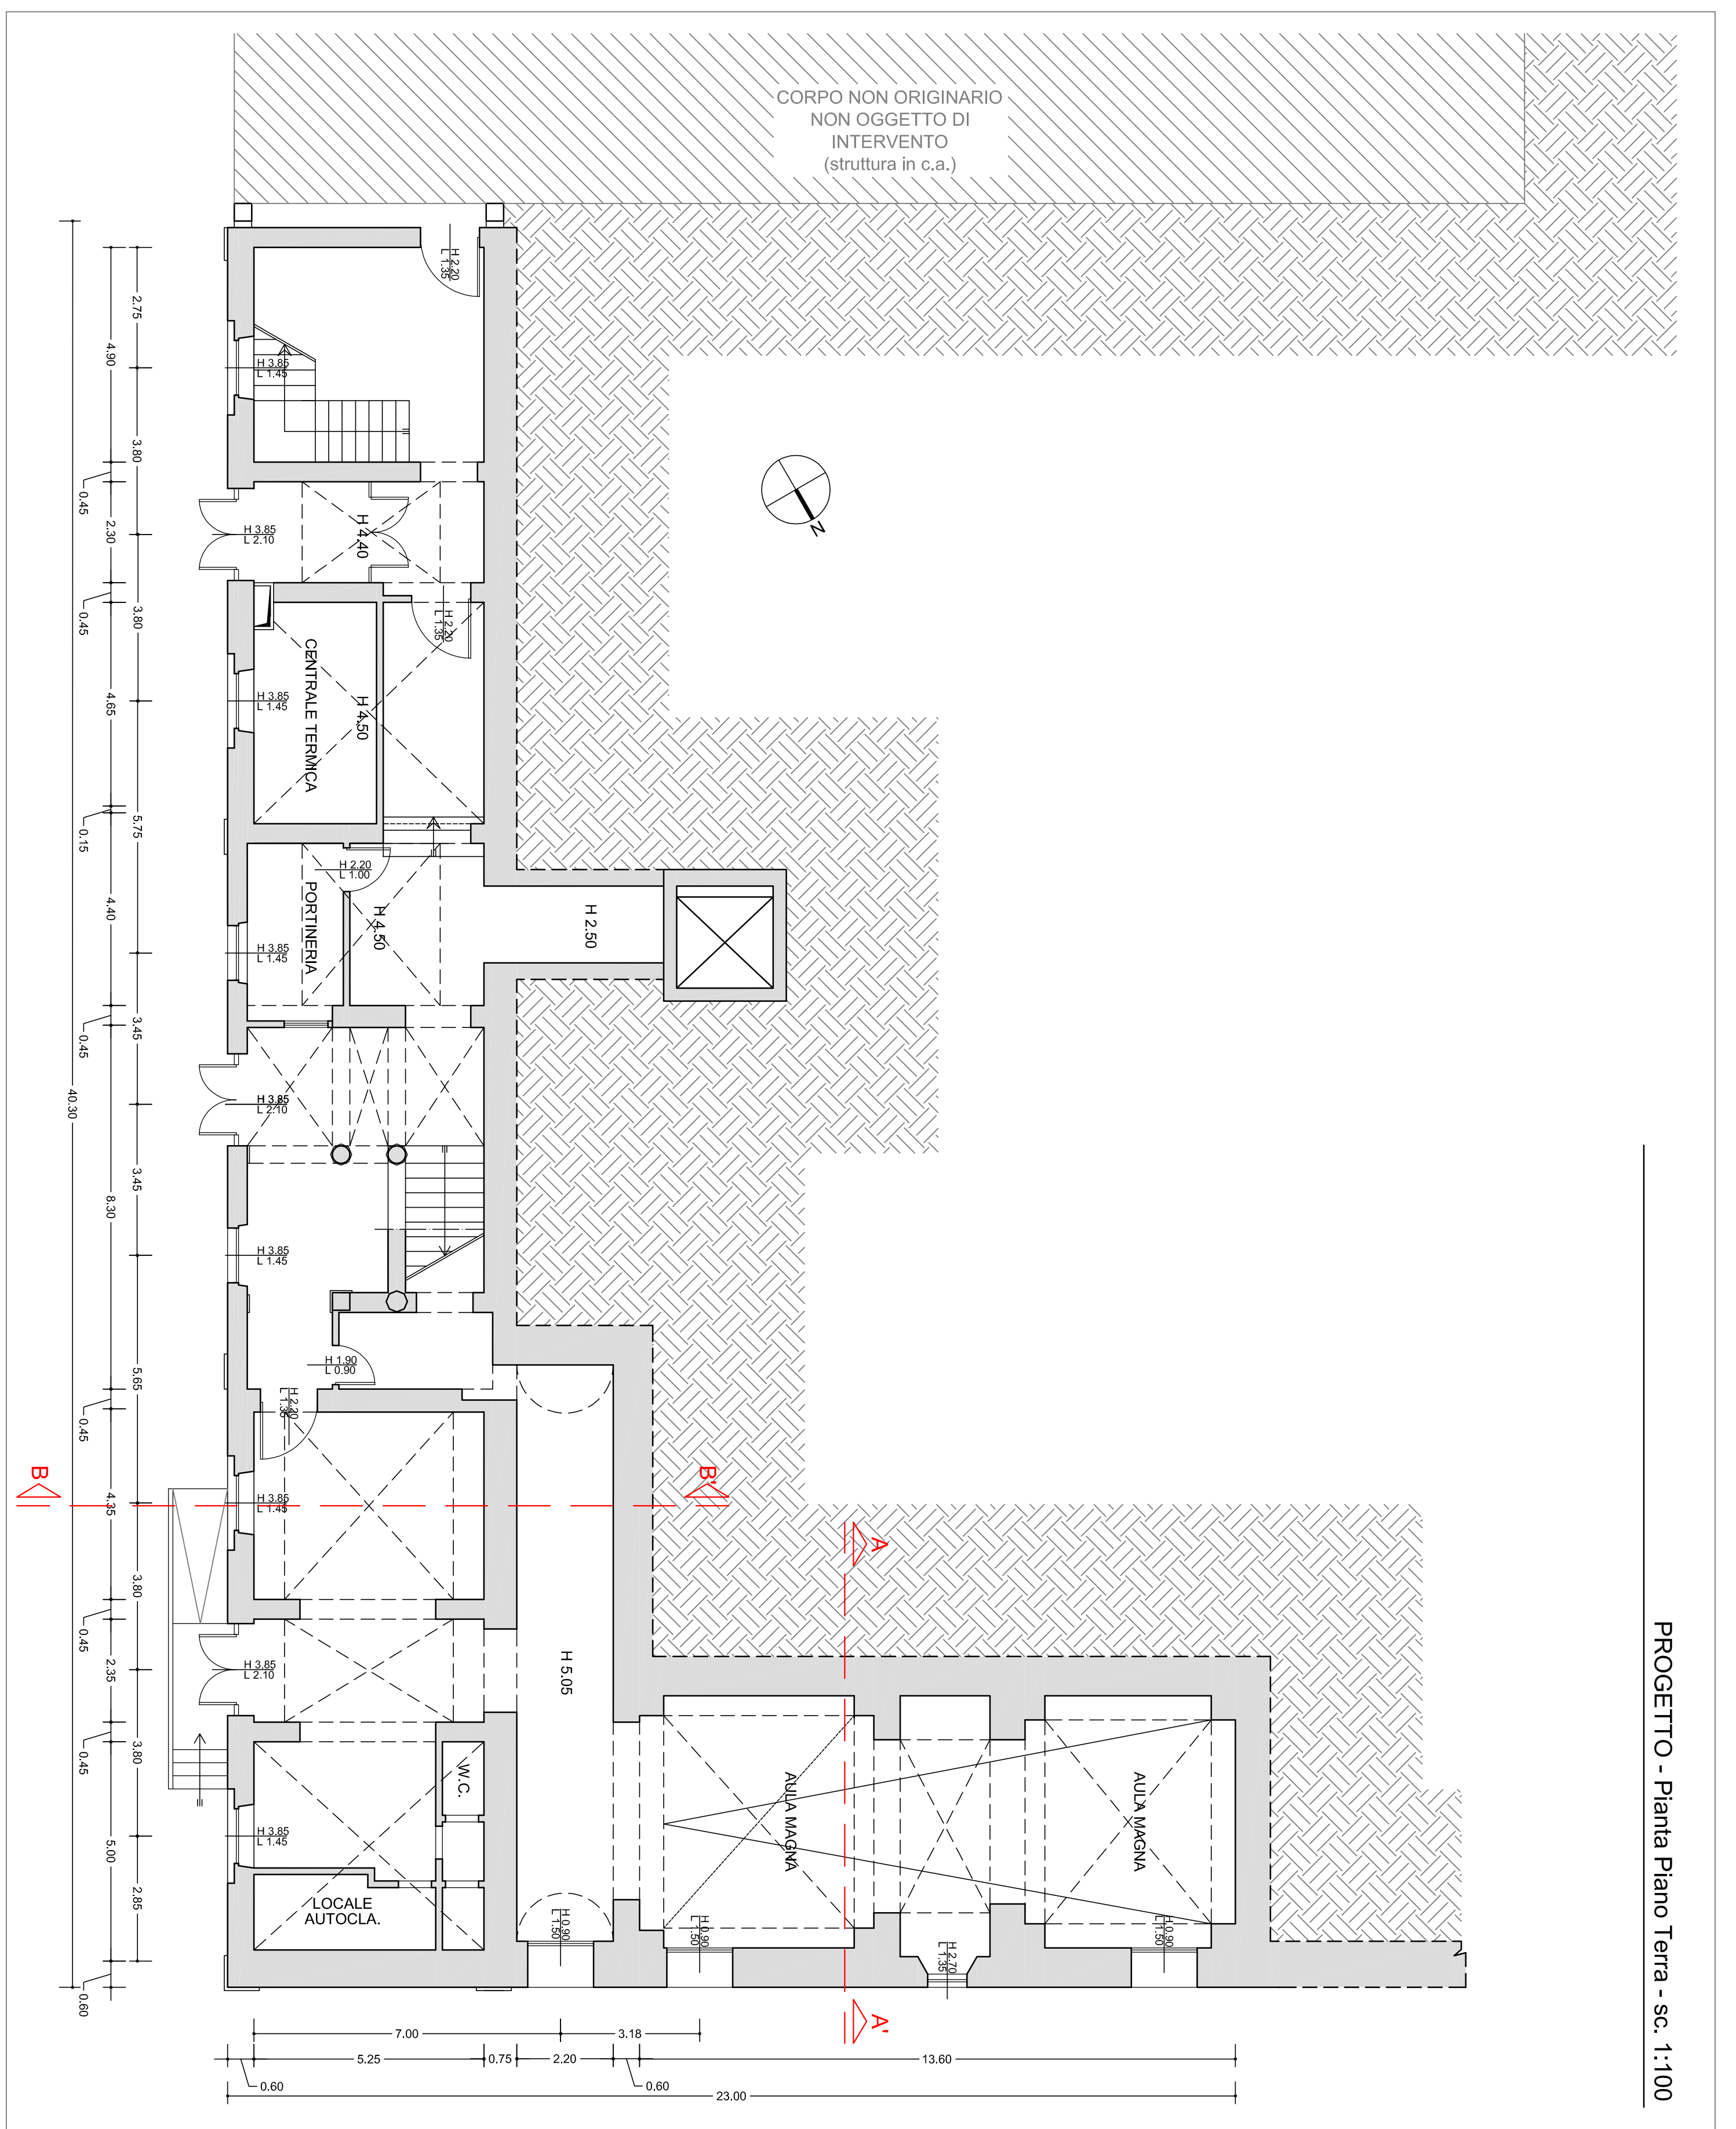


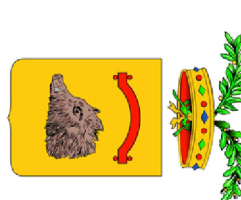

 Provincia di Chieti Settore 5 SERVIZIO EDILIZIA SCOLASTICA E PROVINCIALE		PROGETTO DEFINITIVO- ESECUTIVO	
OGGETTO: LAVORI DI MIGLIORAMENTO SISMICO DEL LICEO SCIENTIFICO "F. MARCO" DI CHIETI PROV. DI CHIETI 2007/2015 - LINEA DI AZIONE 10.1.1*		ELABORATO: ELABORATO GRAFICO ARCHITETTONICO	
DIRETTORE: ING. CARLO CRISTINI		ELABORATO: ING. CARLO CRISTINI	
PROGETTISTA: ING. FRANCESCO FARABONE		PROGETTISTA: ING. VANIA PATERA	
SCALA: 1:100		ELABORATO: ALA - PROGETTO - PIANTE	