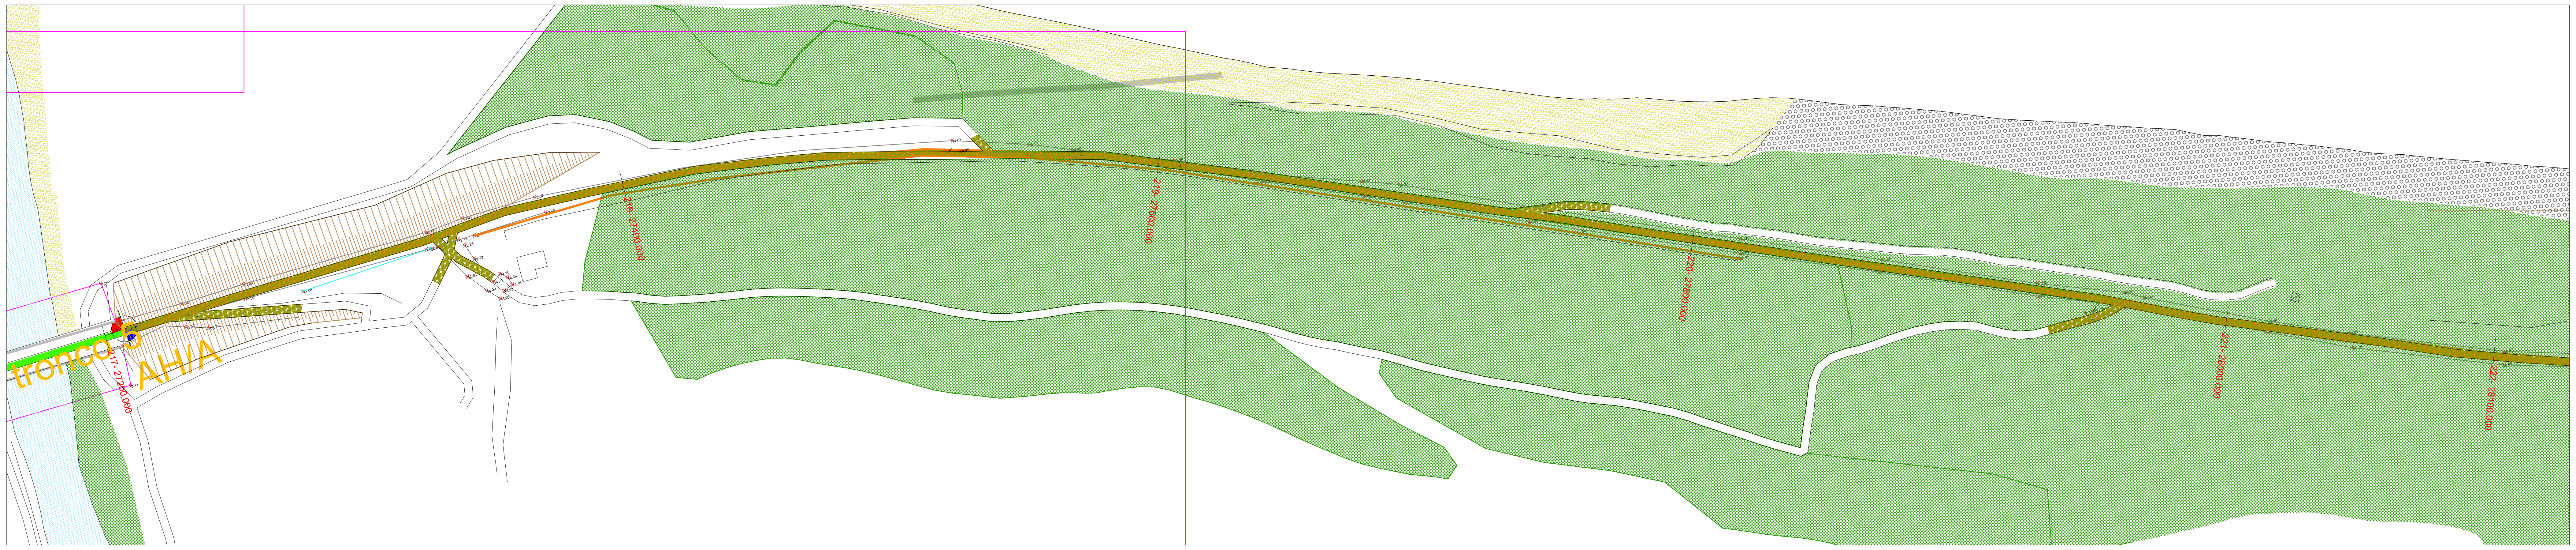

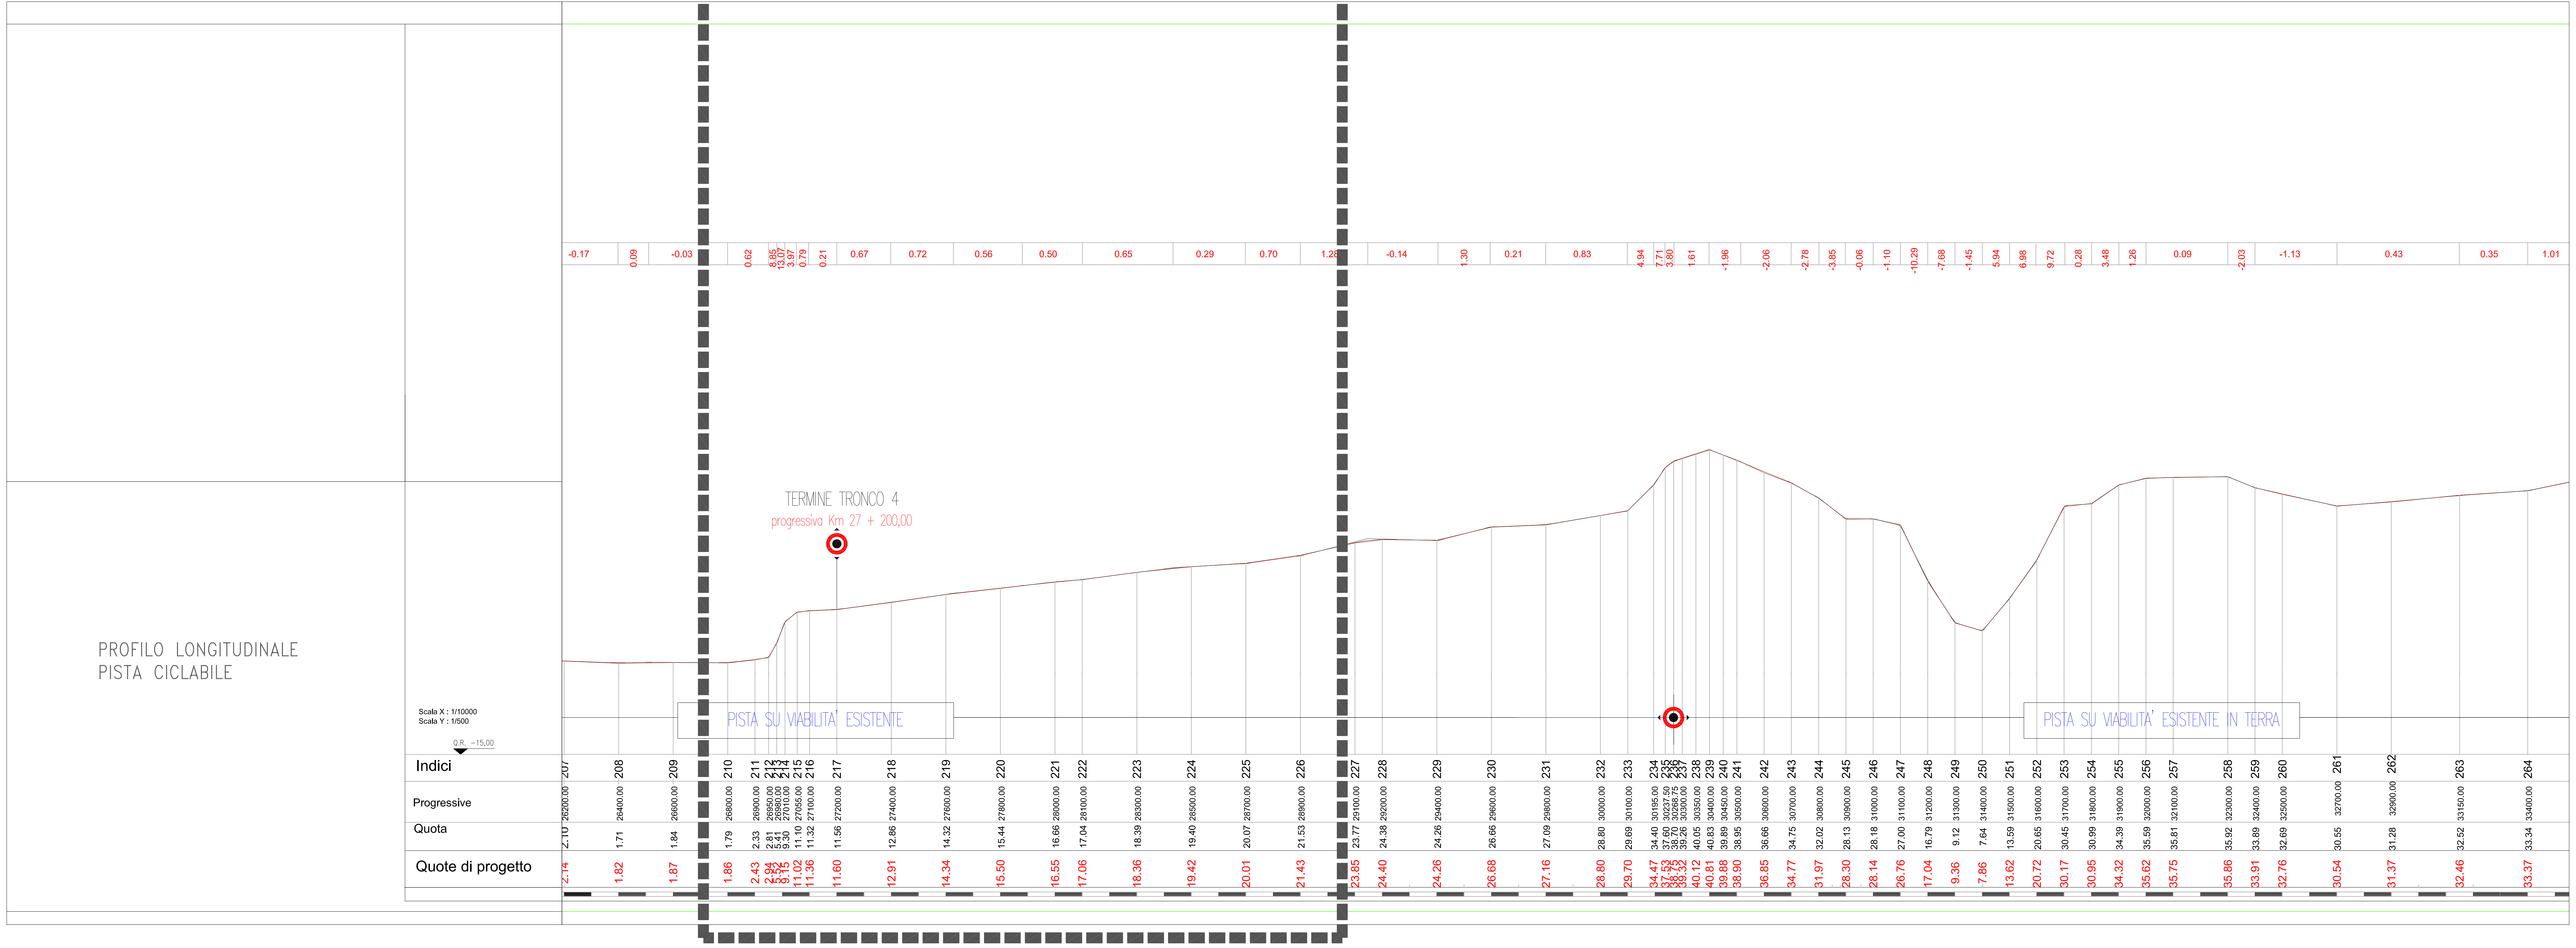

PROFILO LONGITUDINALE
PISTA CICLABILE

Indici	Progressive	Quota	Quote di progetto
207	26200.00	2.10	2.14
208	26400.00	1.71	1.82
209	26600.00	1.84	1.87
210	26800.00	1.79	1.86
211	26900.00	2.33	2.43
212	26950.00	2.81	2.94
213	26980.00	5.41	5.52
214	27010.00	9.30	9.15
215	27055.00	11.10	11.02
216	27100.00	11.32	11.36
217	27200.00	11.56	11.60
218	27400.00	12.86	12.91
219	27600.00	14.32	14.34
220	27800.00	15.44	15.50
221	28000.00	16.66	16.55
222	28100.00	17.04	17.06
223	28300.00	18.39	18.36
224	28500.00	19.40	19.42
225	28700.00	20.07	20.01
226	28900.00	21.53	21.43
227	29100.00	23.77	23.85
228	29200.00	24.38	24.40
229	29400.00	24.26	24.26
230	29600.00	26.66	26.68
231	29800.00	27.09	27.16
232	30000.00	28.80	28.80
233	30100.00	29.69	29.70
234	30195.00	34.40	34.47
235	30237.50	37.60	37.53
236	30268.75	38.70	38.75
237	30300.00	39.26	39.32
238	30350.00	40.05	40.12
239	30400.00	40.83	40.81
240	30450.00	39.89	39.88
241	30500.00	38.95	38.90
242	30600.00	36.66	36.85
243	30700.00	34.75	34.77
244	30800.00	32.02	31.97
245	30900.00	28.13	28.30
246	31000.00	28.18	28.14
247	31100.00	27.00	26.76
248	31200.00	16.79	17.04
249	31300.00	9.12	9.36
250	31400.00	7.64	7.86
251	31500.00	13.59	13.62
252	31600.00	20.65	20.72
253	31700.00	30.45	30.17
254	31800.00	30.99	30.95
255	31900.00	34.39	34.32
256	32000.00	35.59	35.62
257	32100.00	35.81	35.75
258	32300.00	35.92	35.86
259	32400.00	33.89	33.91
260	32500.00	32.69	32.76
261	32700.00	30.55	30.54
262	32900.00	31.28	31.37
263	33150.00	32.52	32.46
264	33400.00	33.34	33.37

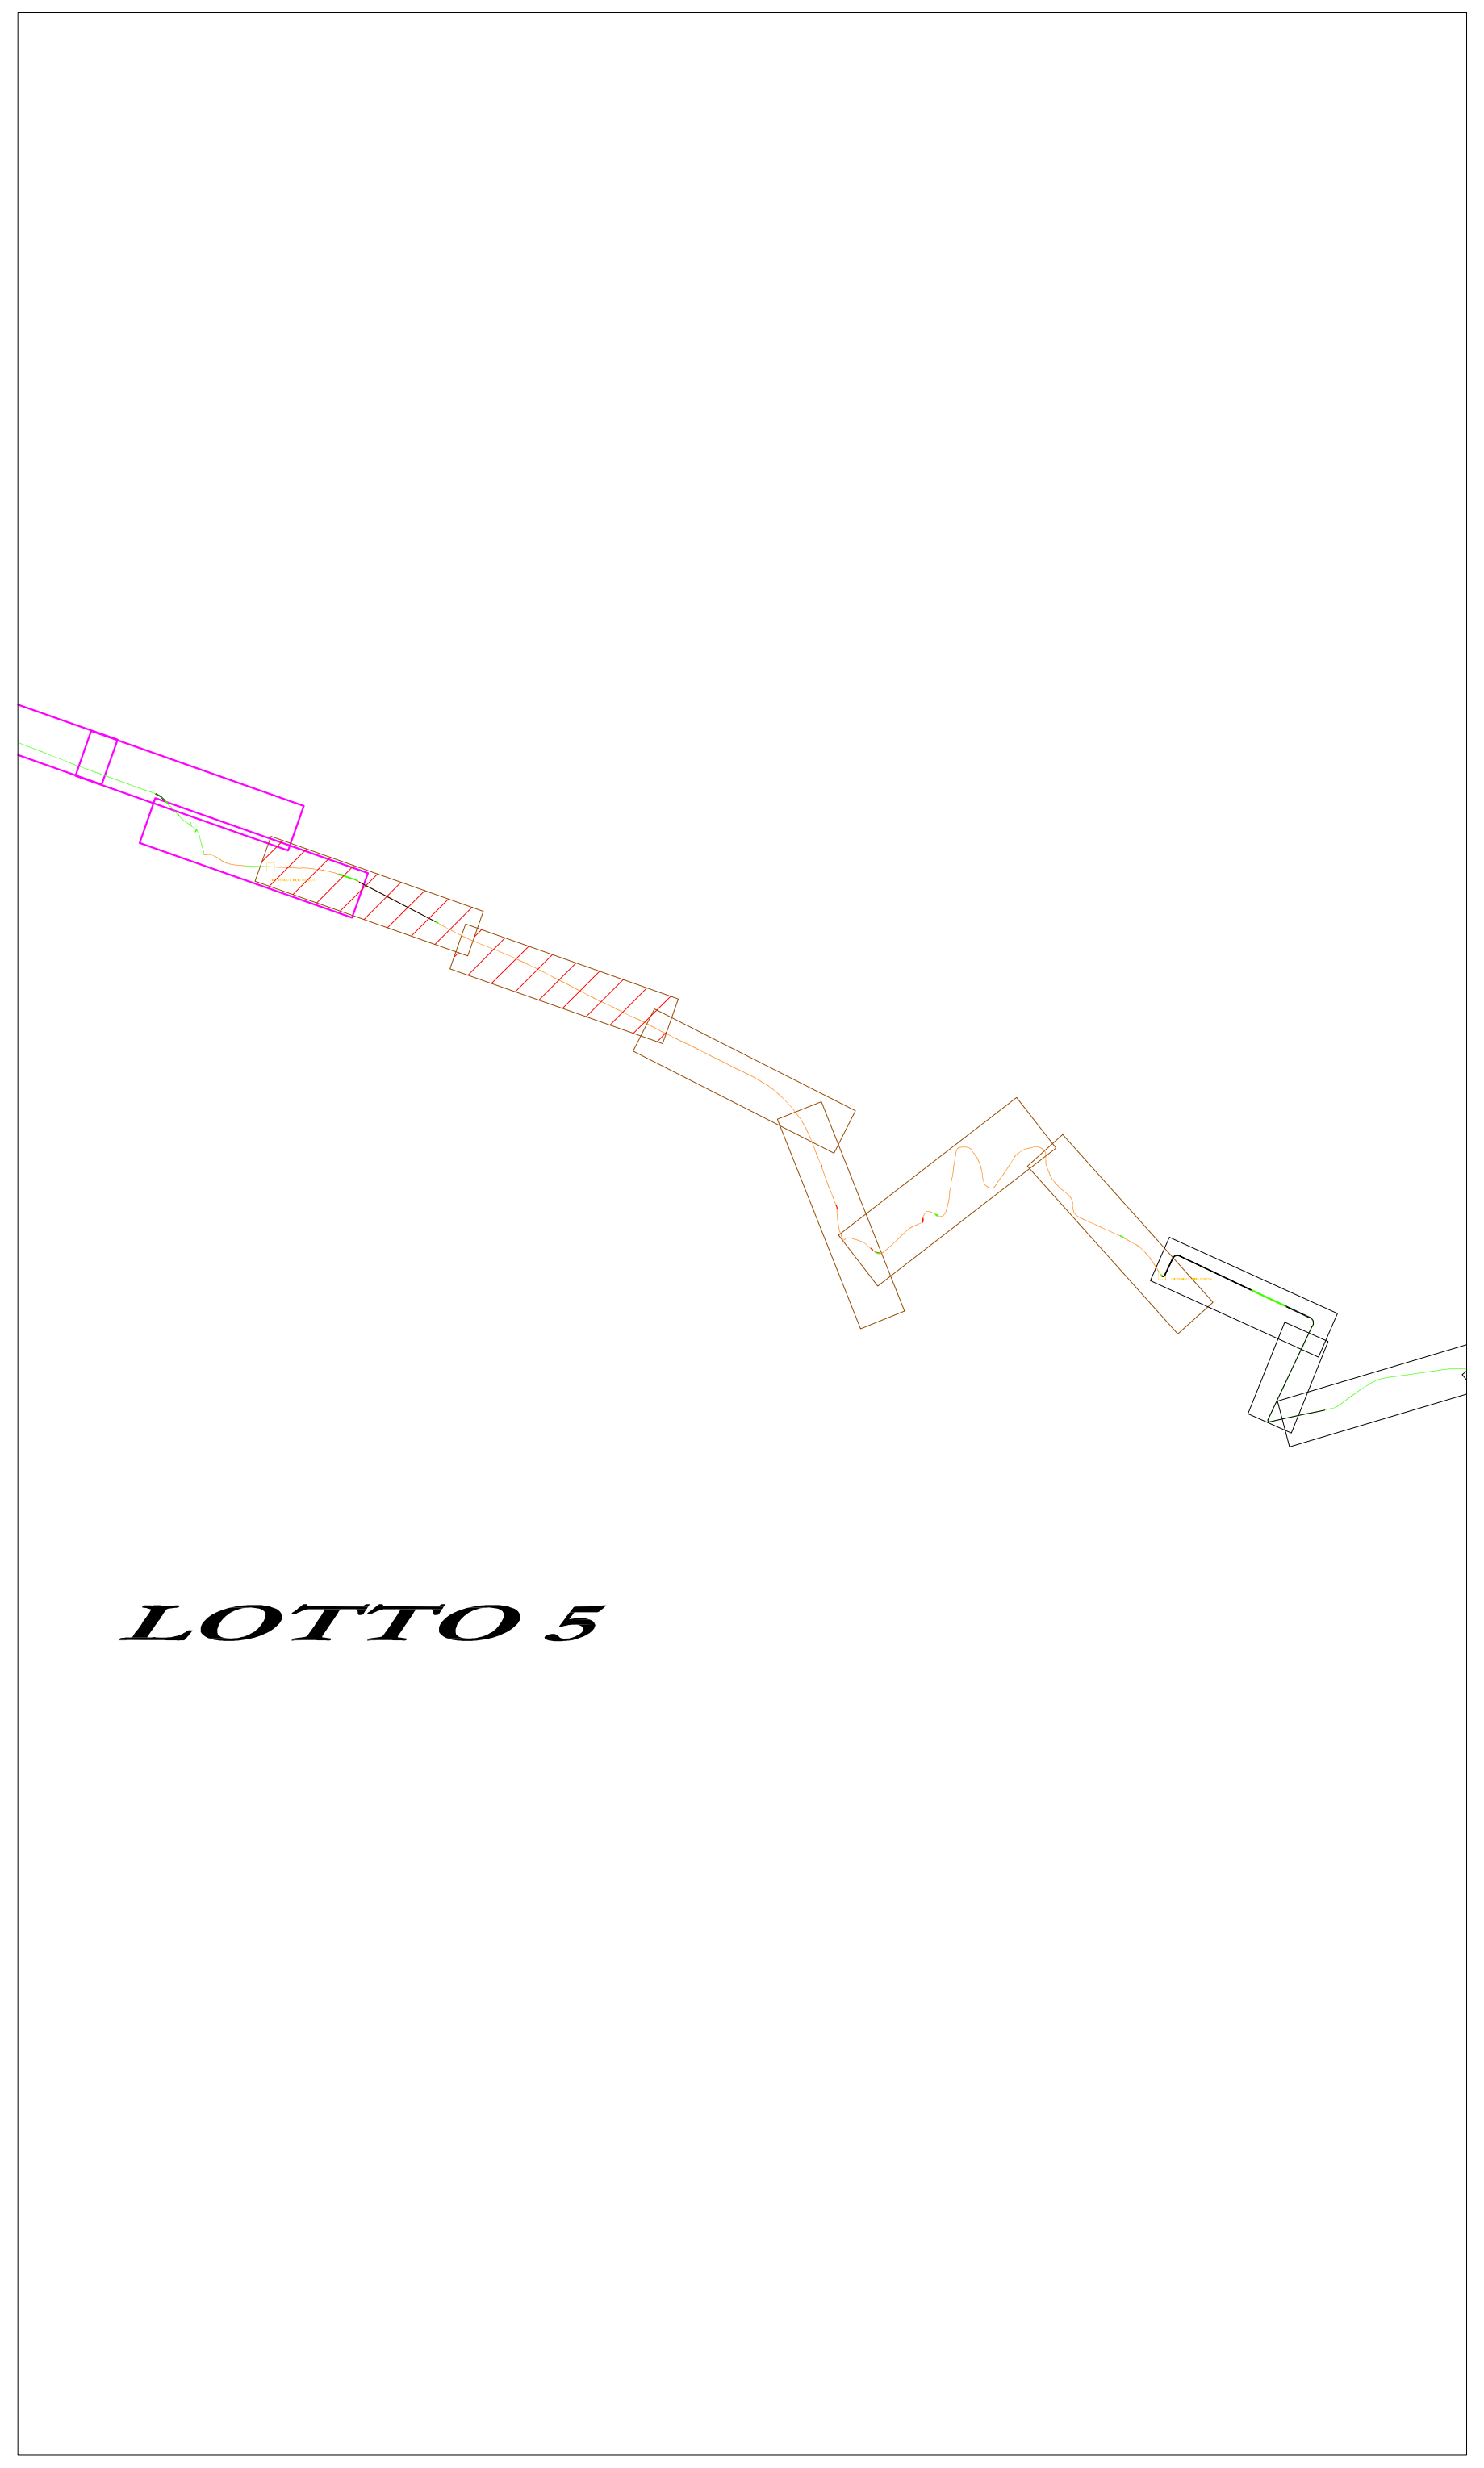

LOTTO 5

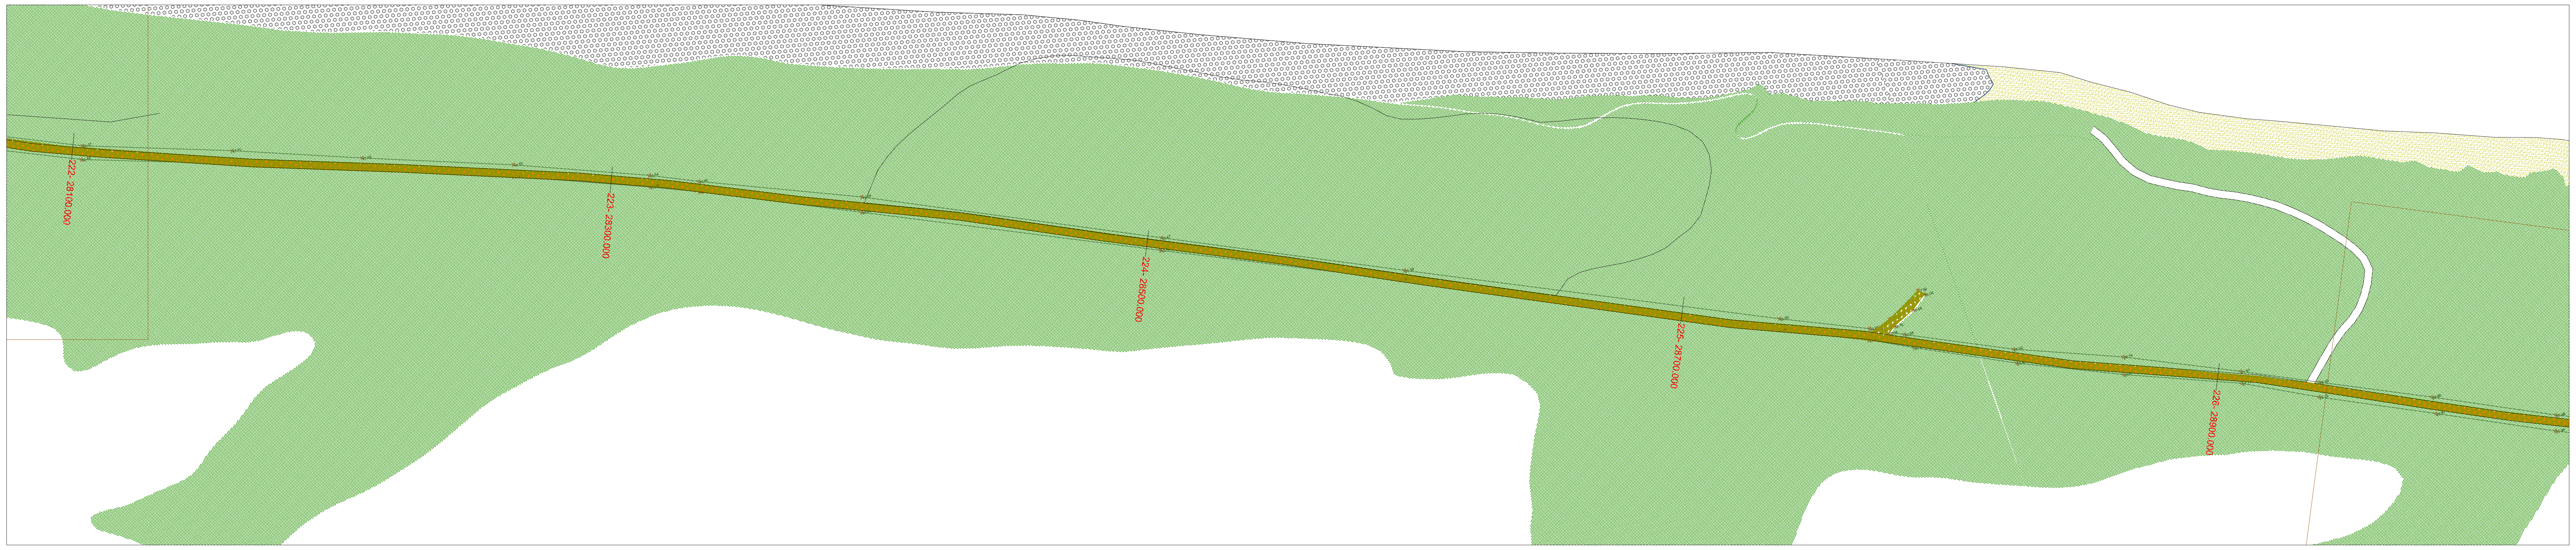

REGIONE ABRUZZO
PROVINCIA CHIETI

REGIONE ABRUZZO

ORTONA- SAN VITO CHIETINO-ROCCA SAN GIOVANNI-FOSSACESIA-TORINO DI SANGRO-CASALBORDINO-VASTO

REGIONE ABRUZZO PAR FAS - FAS 2007-2013 Obiettivo Specifico IV.2 - Obiettivo Operativo IV.2.2 - Linea di Azione IV.2.2.a Bando di Gara a Procedura aperta Direttiva 2004/18/CE. Lavori per la realizzazione della via Verde della Costa dei Trabocchi del Comune di Ortona, San Vito Chietino, Rocca San Giovanni,Fossacesia, Torino di Sangro, Casalbordino, Vasto.

CUP D91B13000490002 CIG 63262781C2

"La macchina pareva vivere d'armonia propria, avere un'aria ed un'effigie di corpo d'anima"
Gabriele d'Annunzio

PROGETTO DEFINITIVO

COD.	DESCRIZIONE	SCALA	DATA
D.13.18	PLANIMETRIA PISTA CICLABILE E PROFILI LONGITUDINALI	1:1000 1:1000/500	OTTOBRE 2015

PROGETTISTI INCARICATI:

Arch. BANDINI PAOLO (Mandatario)
Ing. FARINA LUIGI
Ing. PIETROMARTIRE LORENZO
Geol. CAVALLUCCI SILVIO
Ing. TUCCI ALESSANDRO-GEINA SRL
Arch. BOMBA CRISTIAN
Geom. D'AMBROSIO ORAZIO
Arch. ZAVARELLA ANTONIO
Ing. GALANO ALESSANDRO

IMPRESE CONCORRENTI:

CO.GE.PRI. SRL (Mandataria)
DI PERSIO COSTRUZIONI SRL
TENAGLIA SRL
STRADE E AMBIENTE SRL
EUROIMPIANTI SRL

Il responsabile del procedimento: Arch. Valerio A. Ursini