


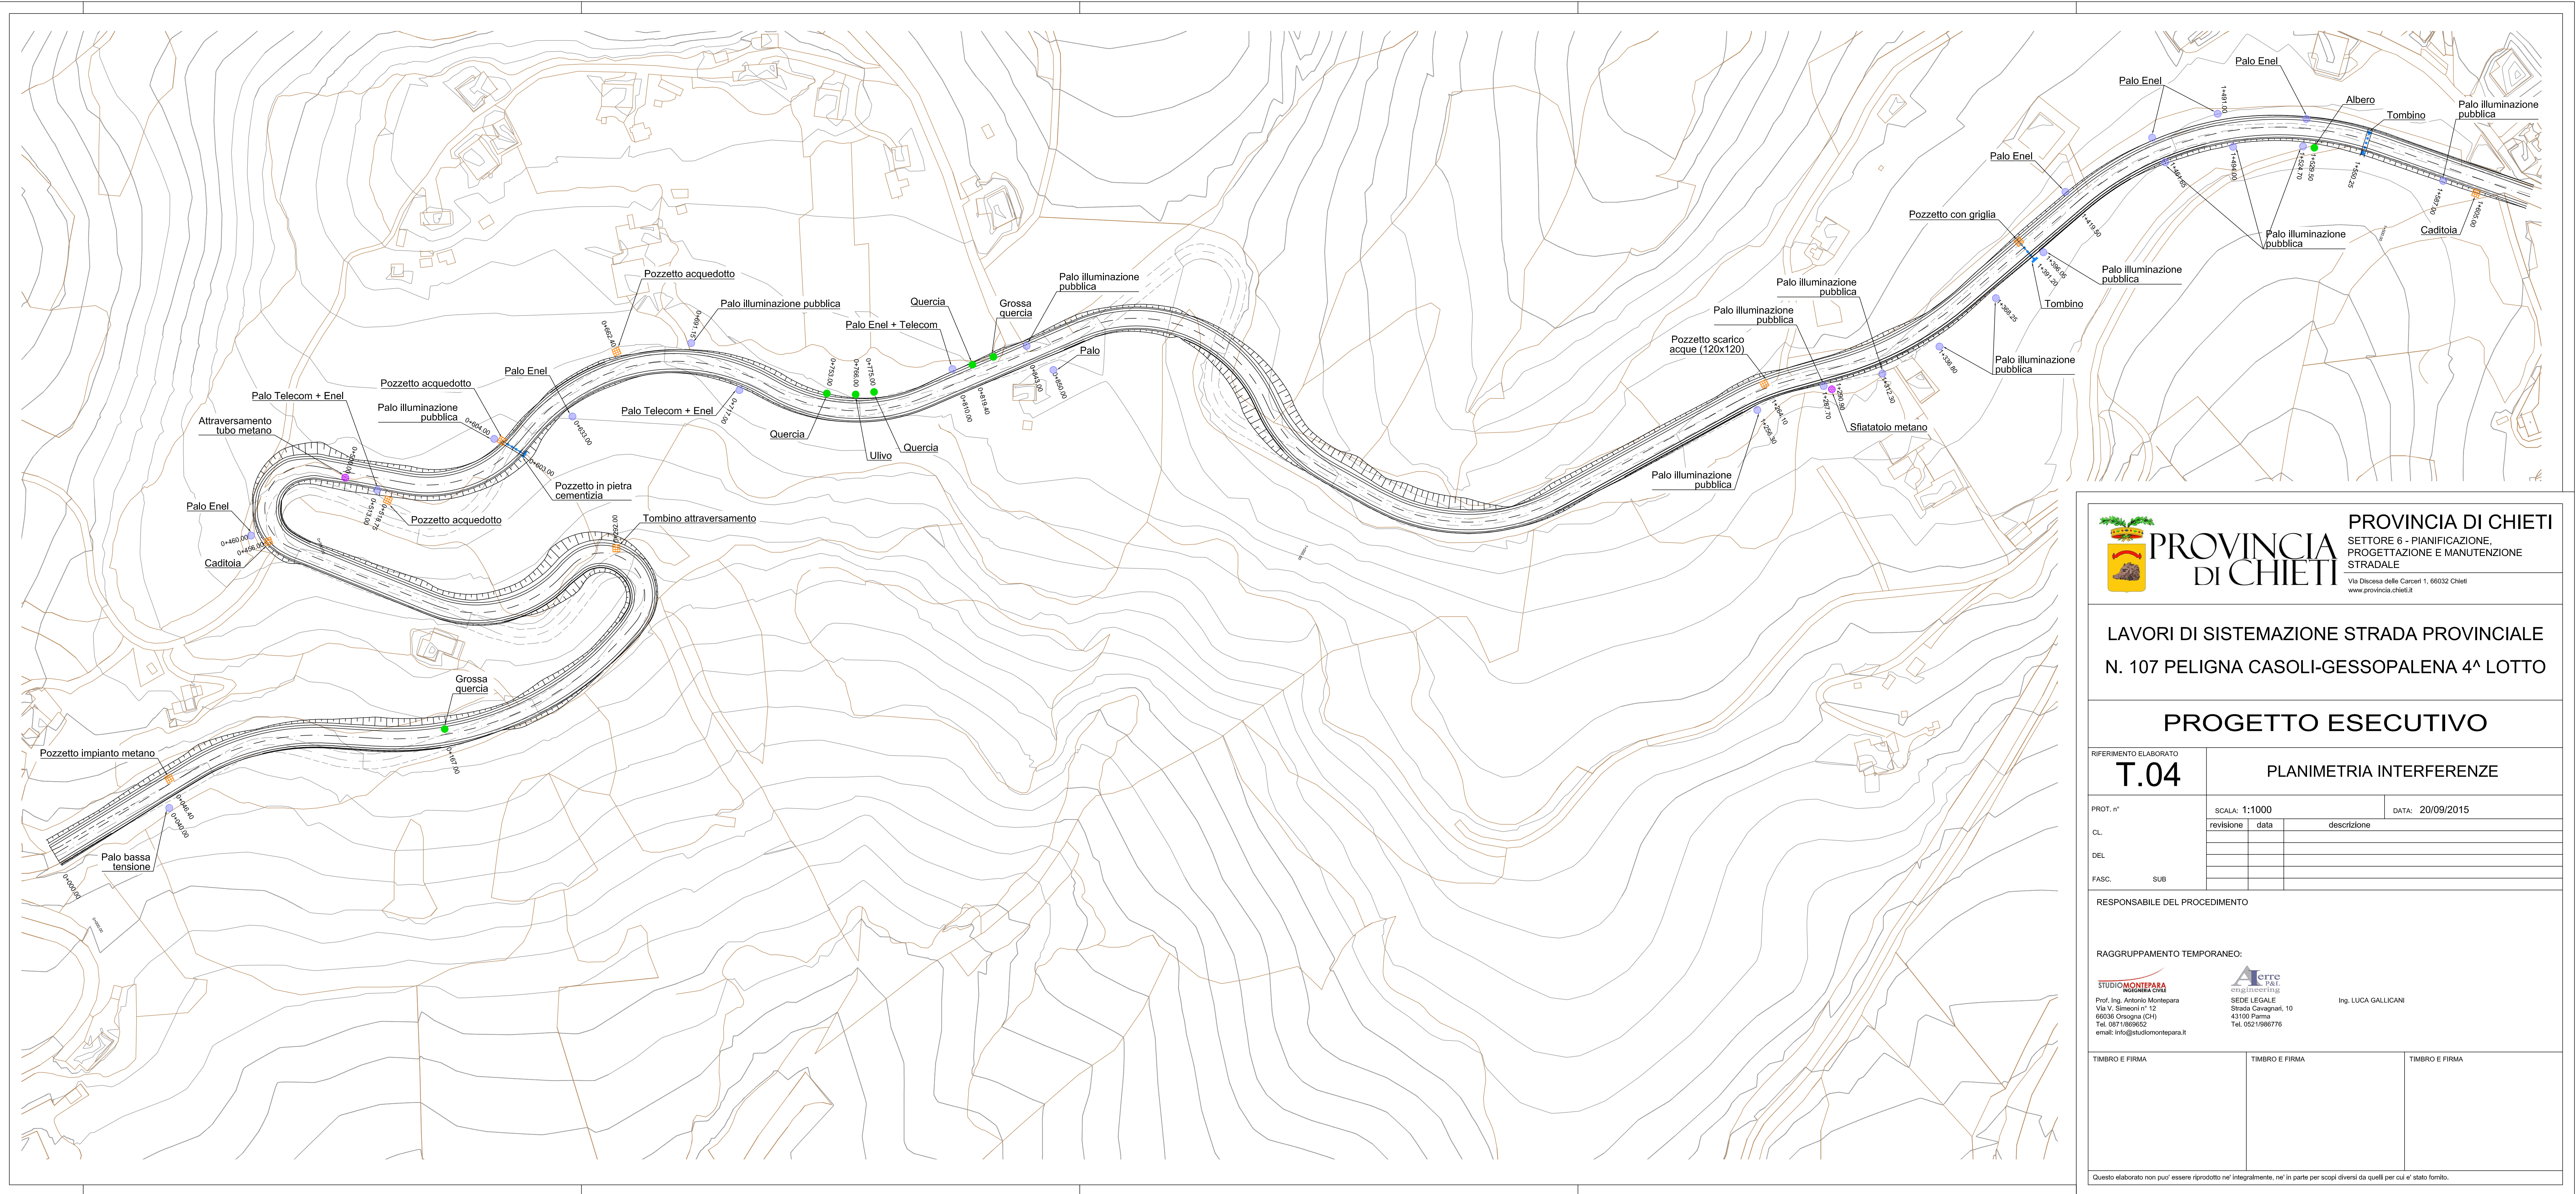



PROVINCIA DI CHIETI
SETTORE 6 - PIANIFICAZIONE
PROGETTAZIONE E MANUTENZIONE
STRADALE
Via Discesa delle Carceri 1, 66032 Chieti
www.provincia.chieti.it

LAVORI DI SISTEMAZIONE STRADA PROVINCIALE
N. 107 PELIGNA CASOLI-GESSOPALENA 4^a LOTTO

PROGETTO ESECUTIVO

RIFERIMENTO ELABORATO
T.04

PLANIMETRIA INTERFERENZE

PROT. n°	SCALA: 1:1000	DATA: 20/09/2015
CL.	revisione	data
DEL	descrizione	
FASC.	SUB	

RESPONSABILE DEL PROCEDIMENTO



STUDIO MONTEPARA
PROGETTAZIONE
Prof. Ing. Antonio Montepara
Via V. Sarnani n° 12
66036 Orsogna (CH)
Tel. 0871/886852
e-mail: info@studiomontepara.it



F&L
INGEGNERIA
SEDE LEGALE
Strada Canaviani, 10
43100 Parma
Tel. 0521/566776

Ing. LUCA GALLICANI

TIMBRO E FIRMA	TIMBRO E FIRMA	TIMBRO E FIRMA
----------------	----------------	----------------

Questo elaborato non può essere riprodotto né integralmente, né in parte per scopi diversi da quelli per cui è stato fornito.