


VERTICE 0			VERTICE 1			VERTICE 2			VERTICE 3			VERTICE 4			VERTICE 5			VERTICE 6								


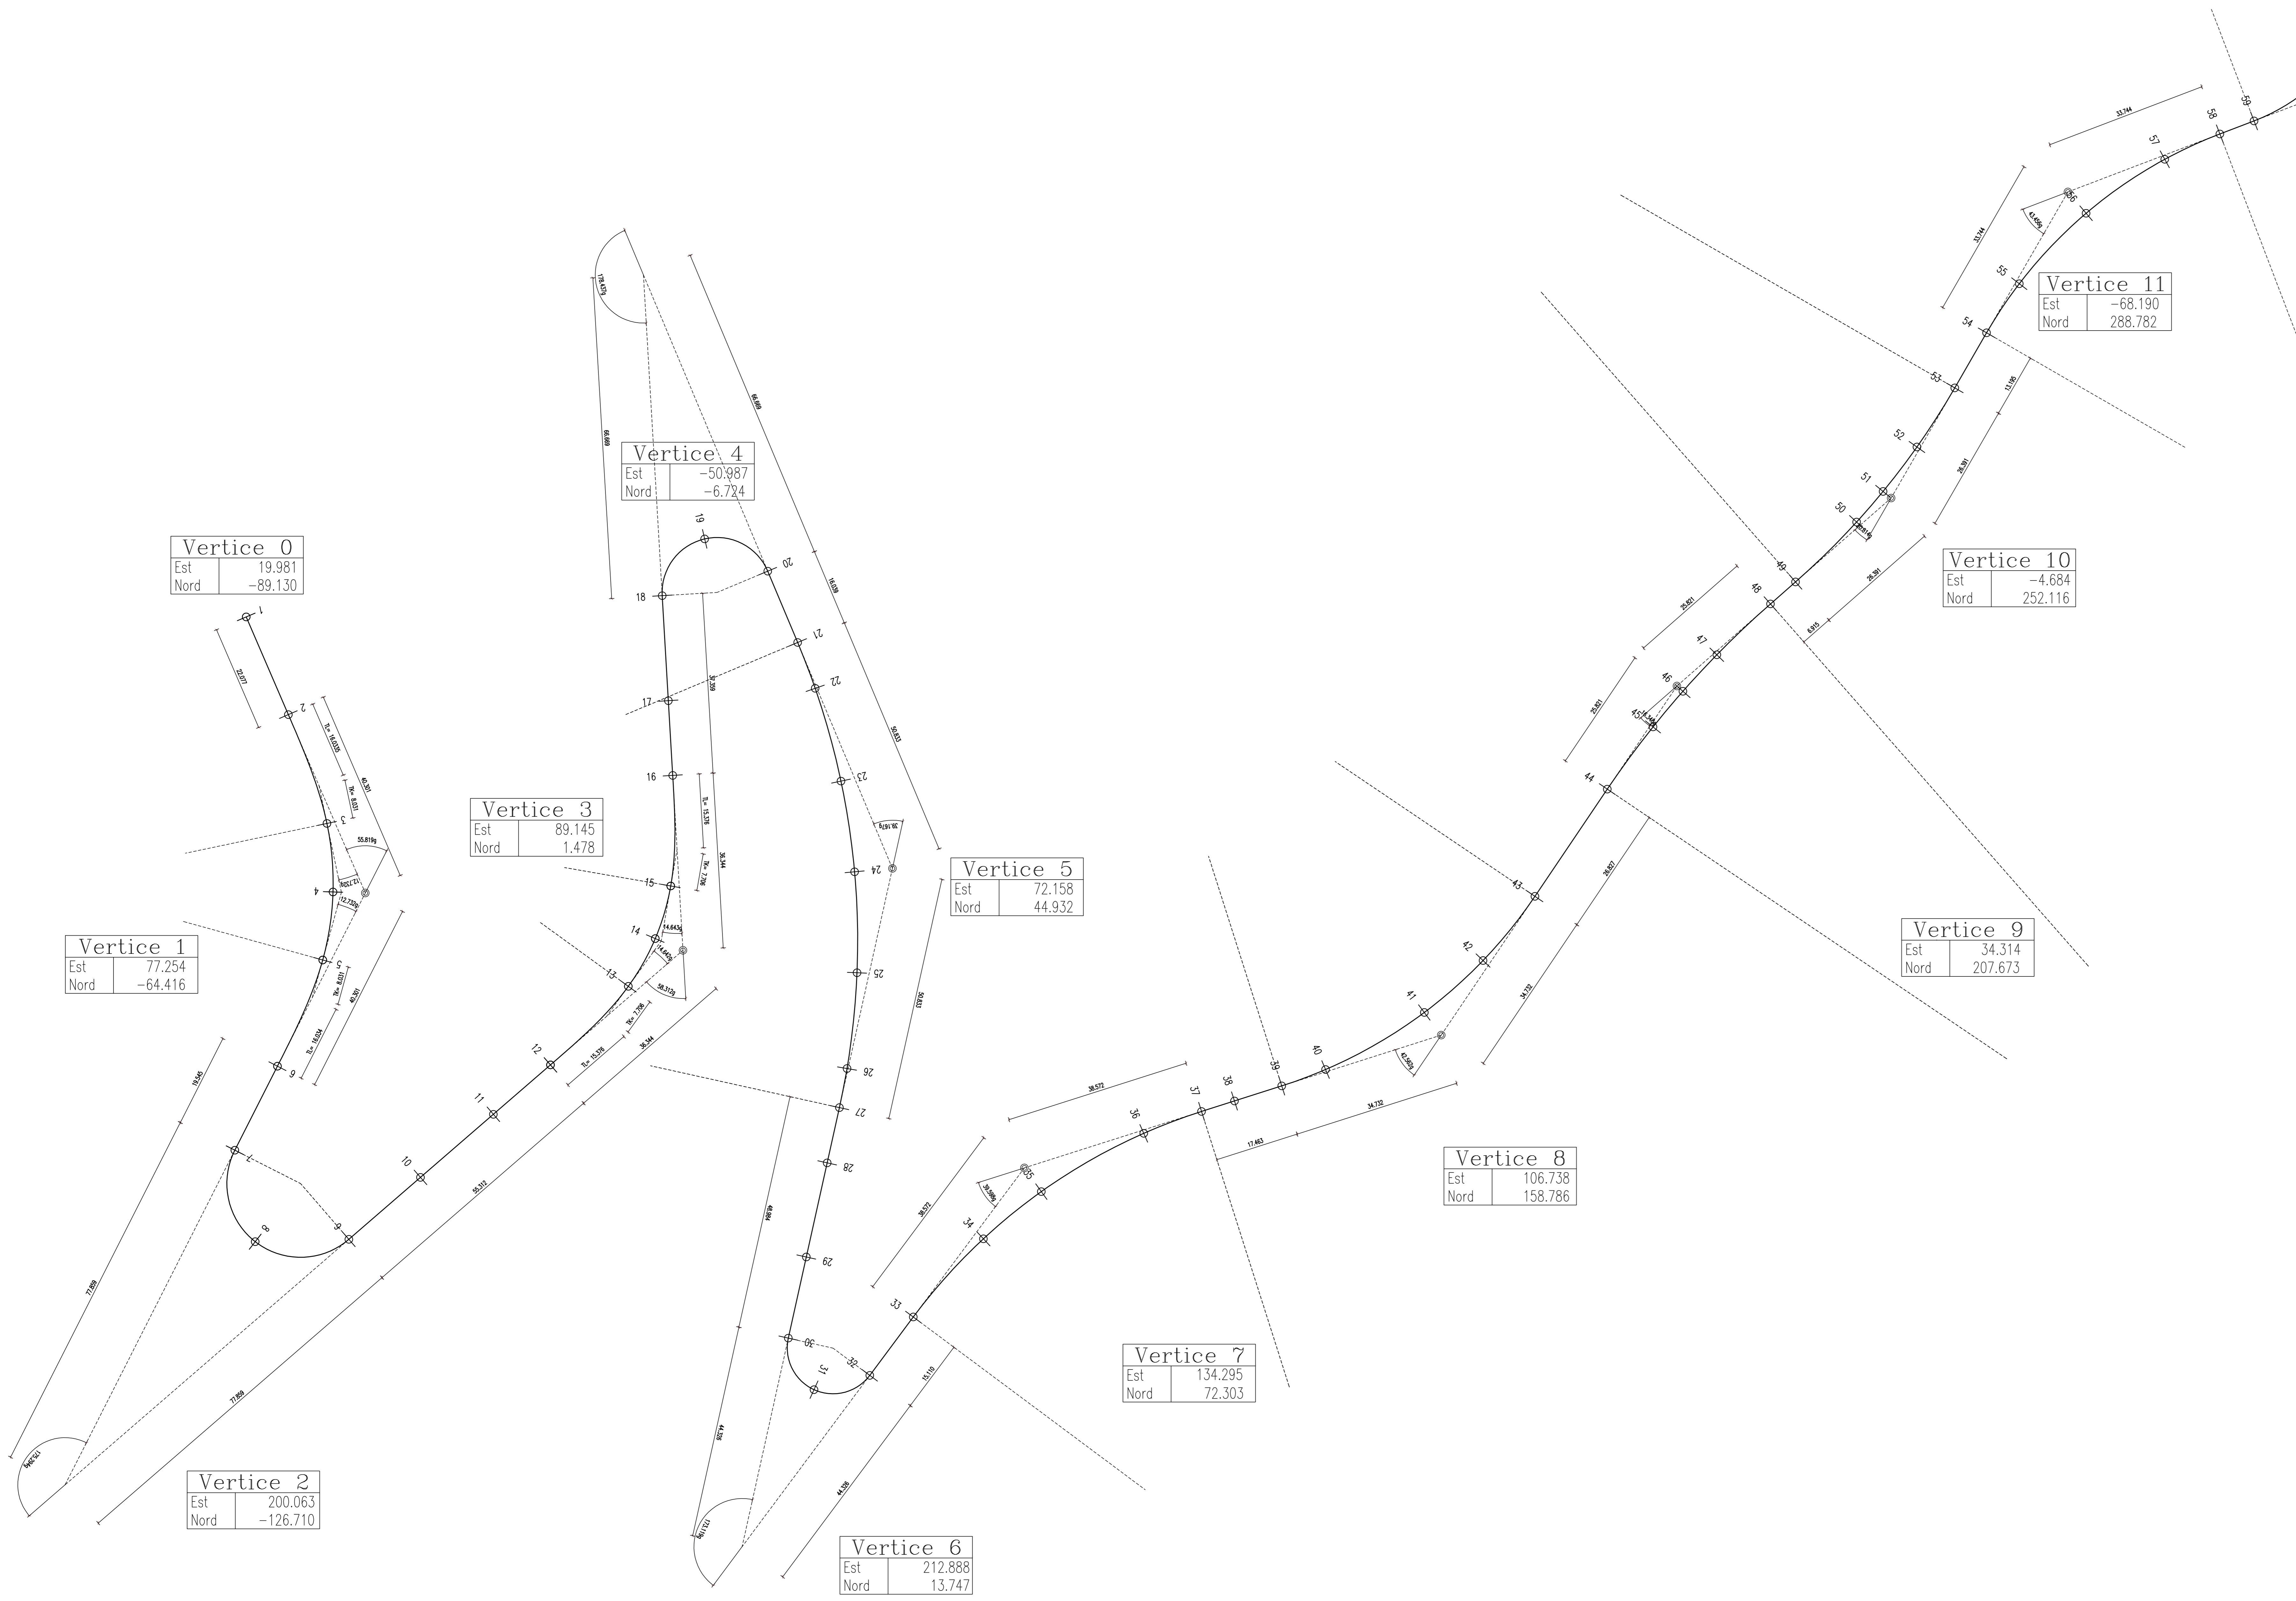



Provincia di Chieti

Settore Lavori Pubblici

PROGETTO COMPLETAMENTO

LAVORI DI SISTEMAZIONE STRADA PROVINCIALE S.S. 650
FONDO VALLE TRIGNO SCHIAVI D'ABRUZZO

III° Lotto Funzionale

PLANIMETRIA DI TRACCIAMENTO 1 DI 4
DA VERTICE 1 A VERTICE 11

<p>Questo elaborato non può essere riprodotto né integralmente né in parte, senza permesso scritto dalla Provincia di Chieti.</p>		<p>Responsabile Unico del Procedimento 127 E T I A 07.01 RO</p>
		<p>SCALA : 1:500 DATA : 17/03/2014</p>

Revisione	Data	Descrizione	Realizzato	Controllato	Approvato
REV.0					
REV.1					
REV.2					