



SCALA 1:1.000

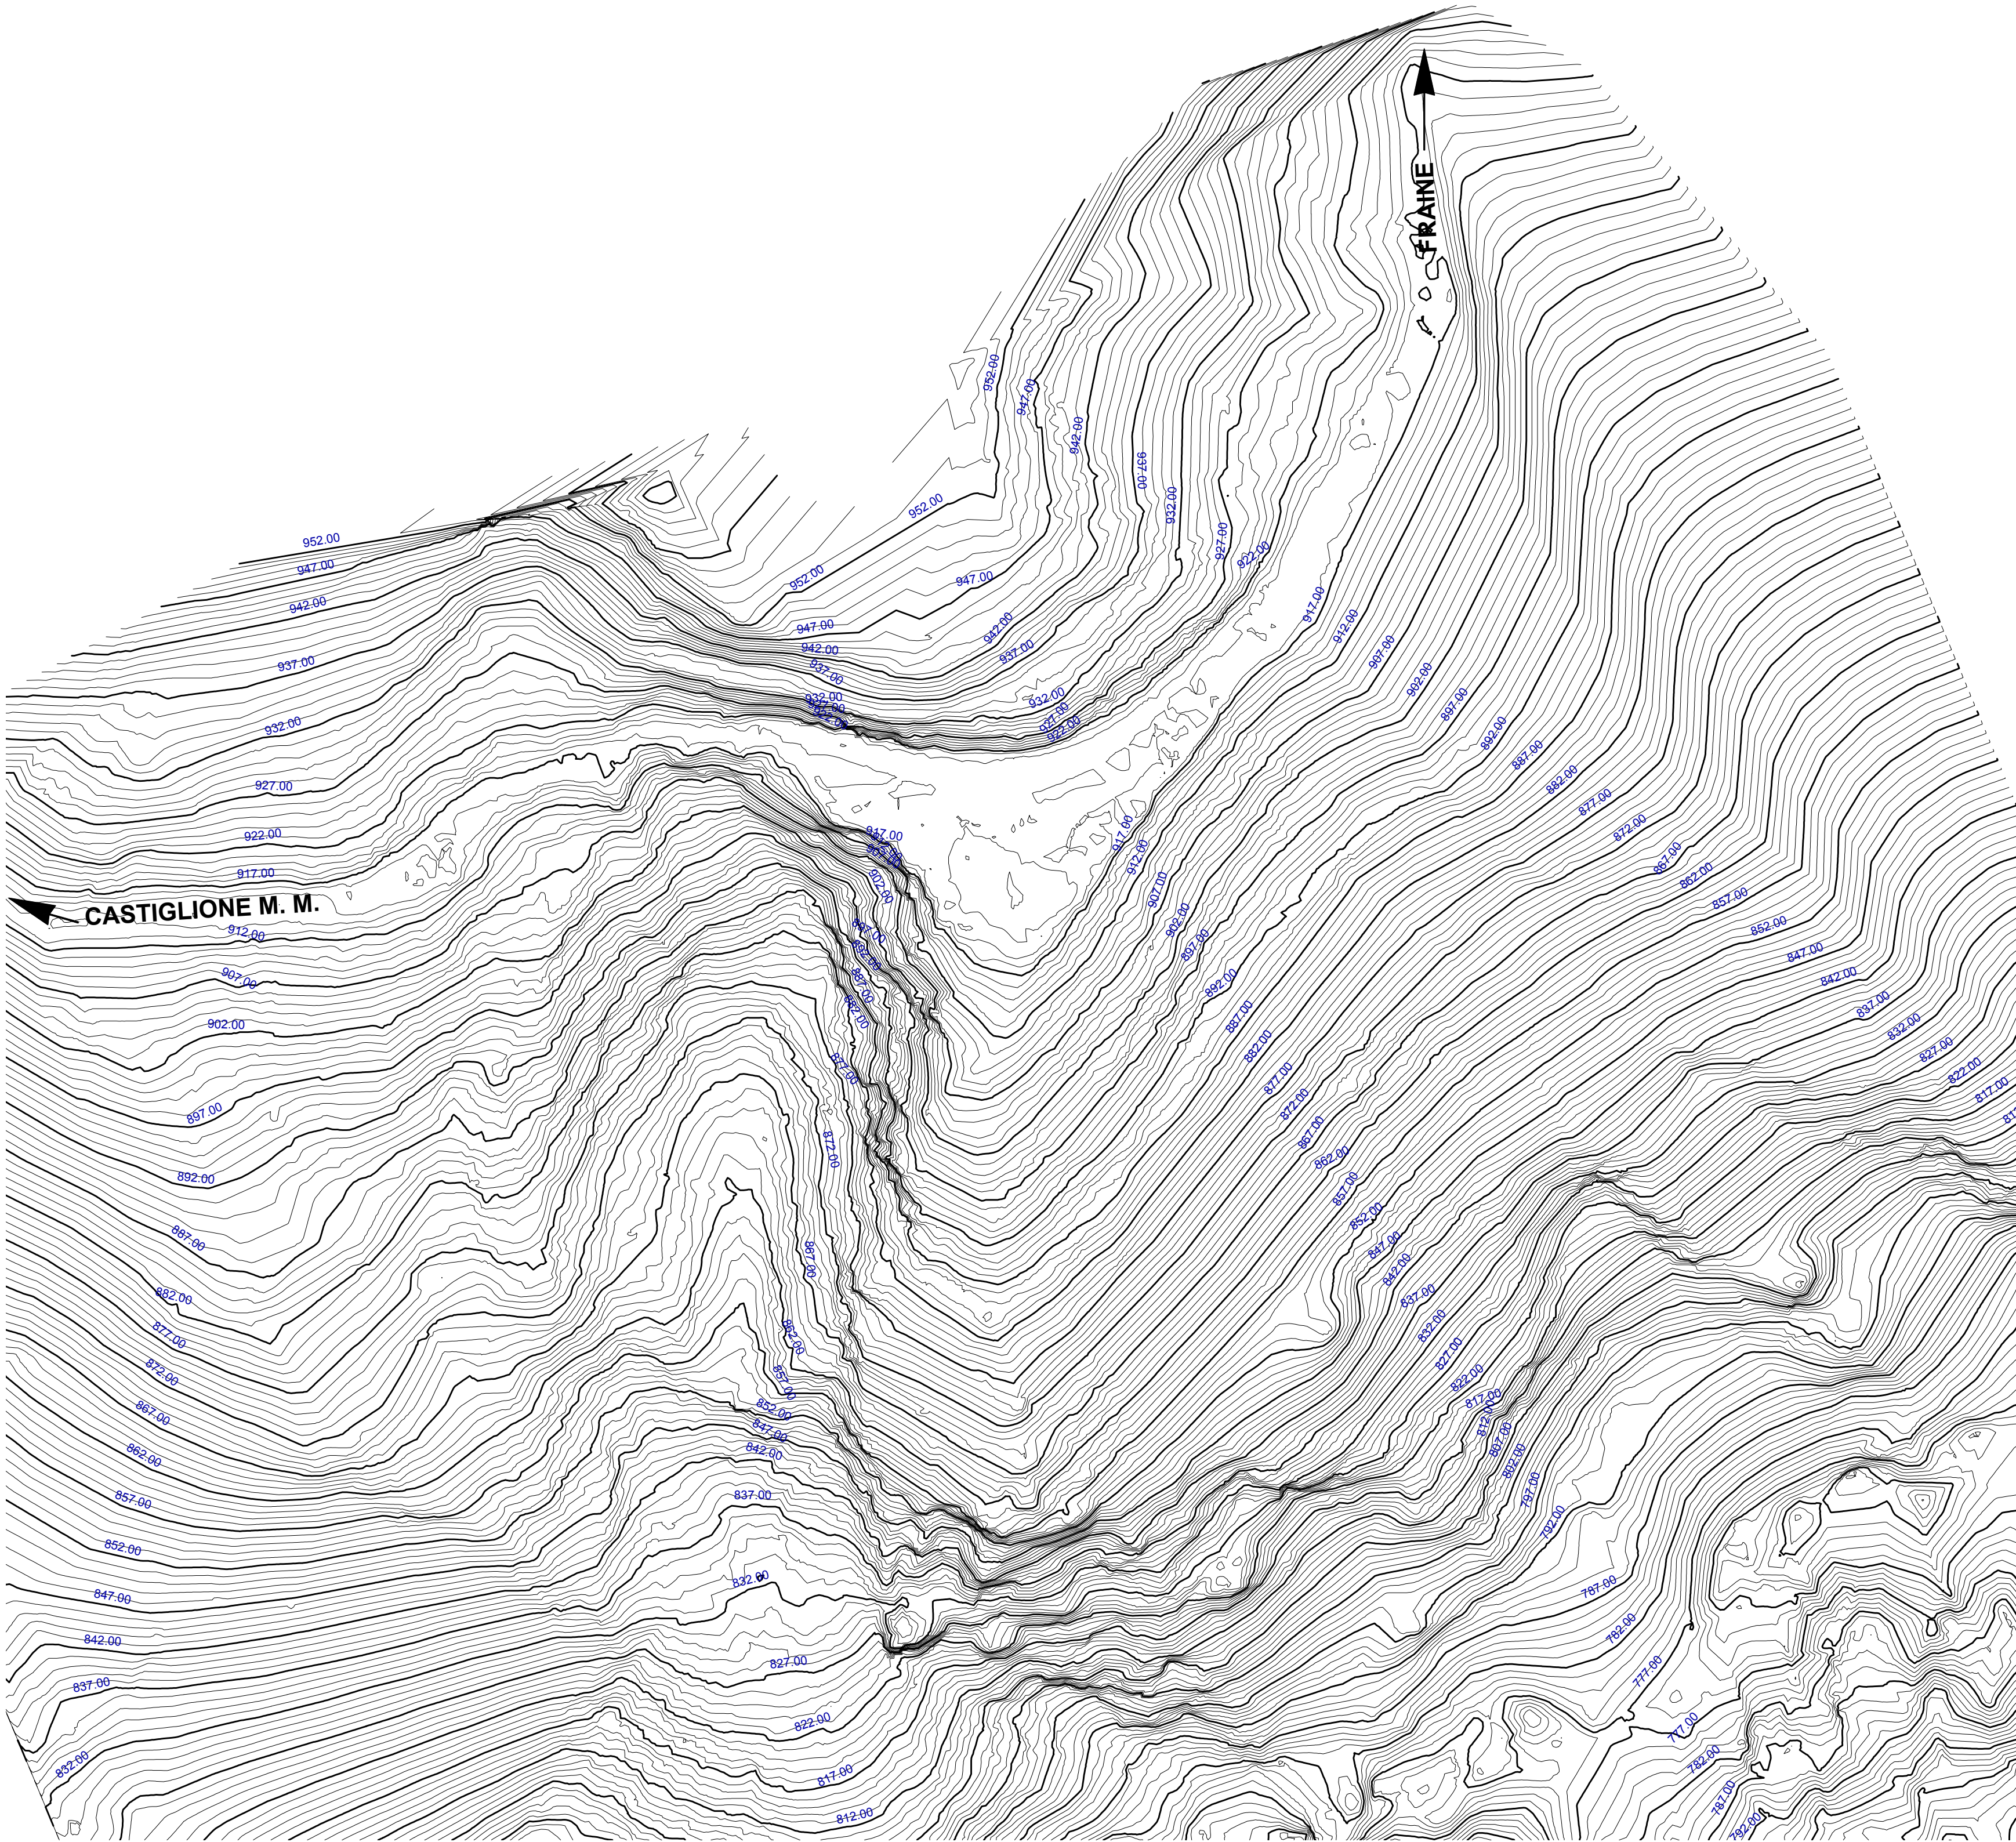

SCALA 1:1.000

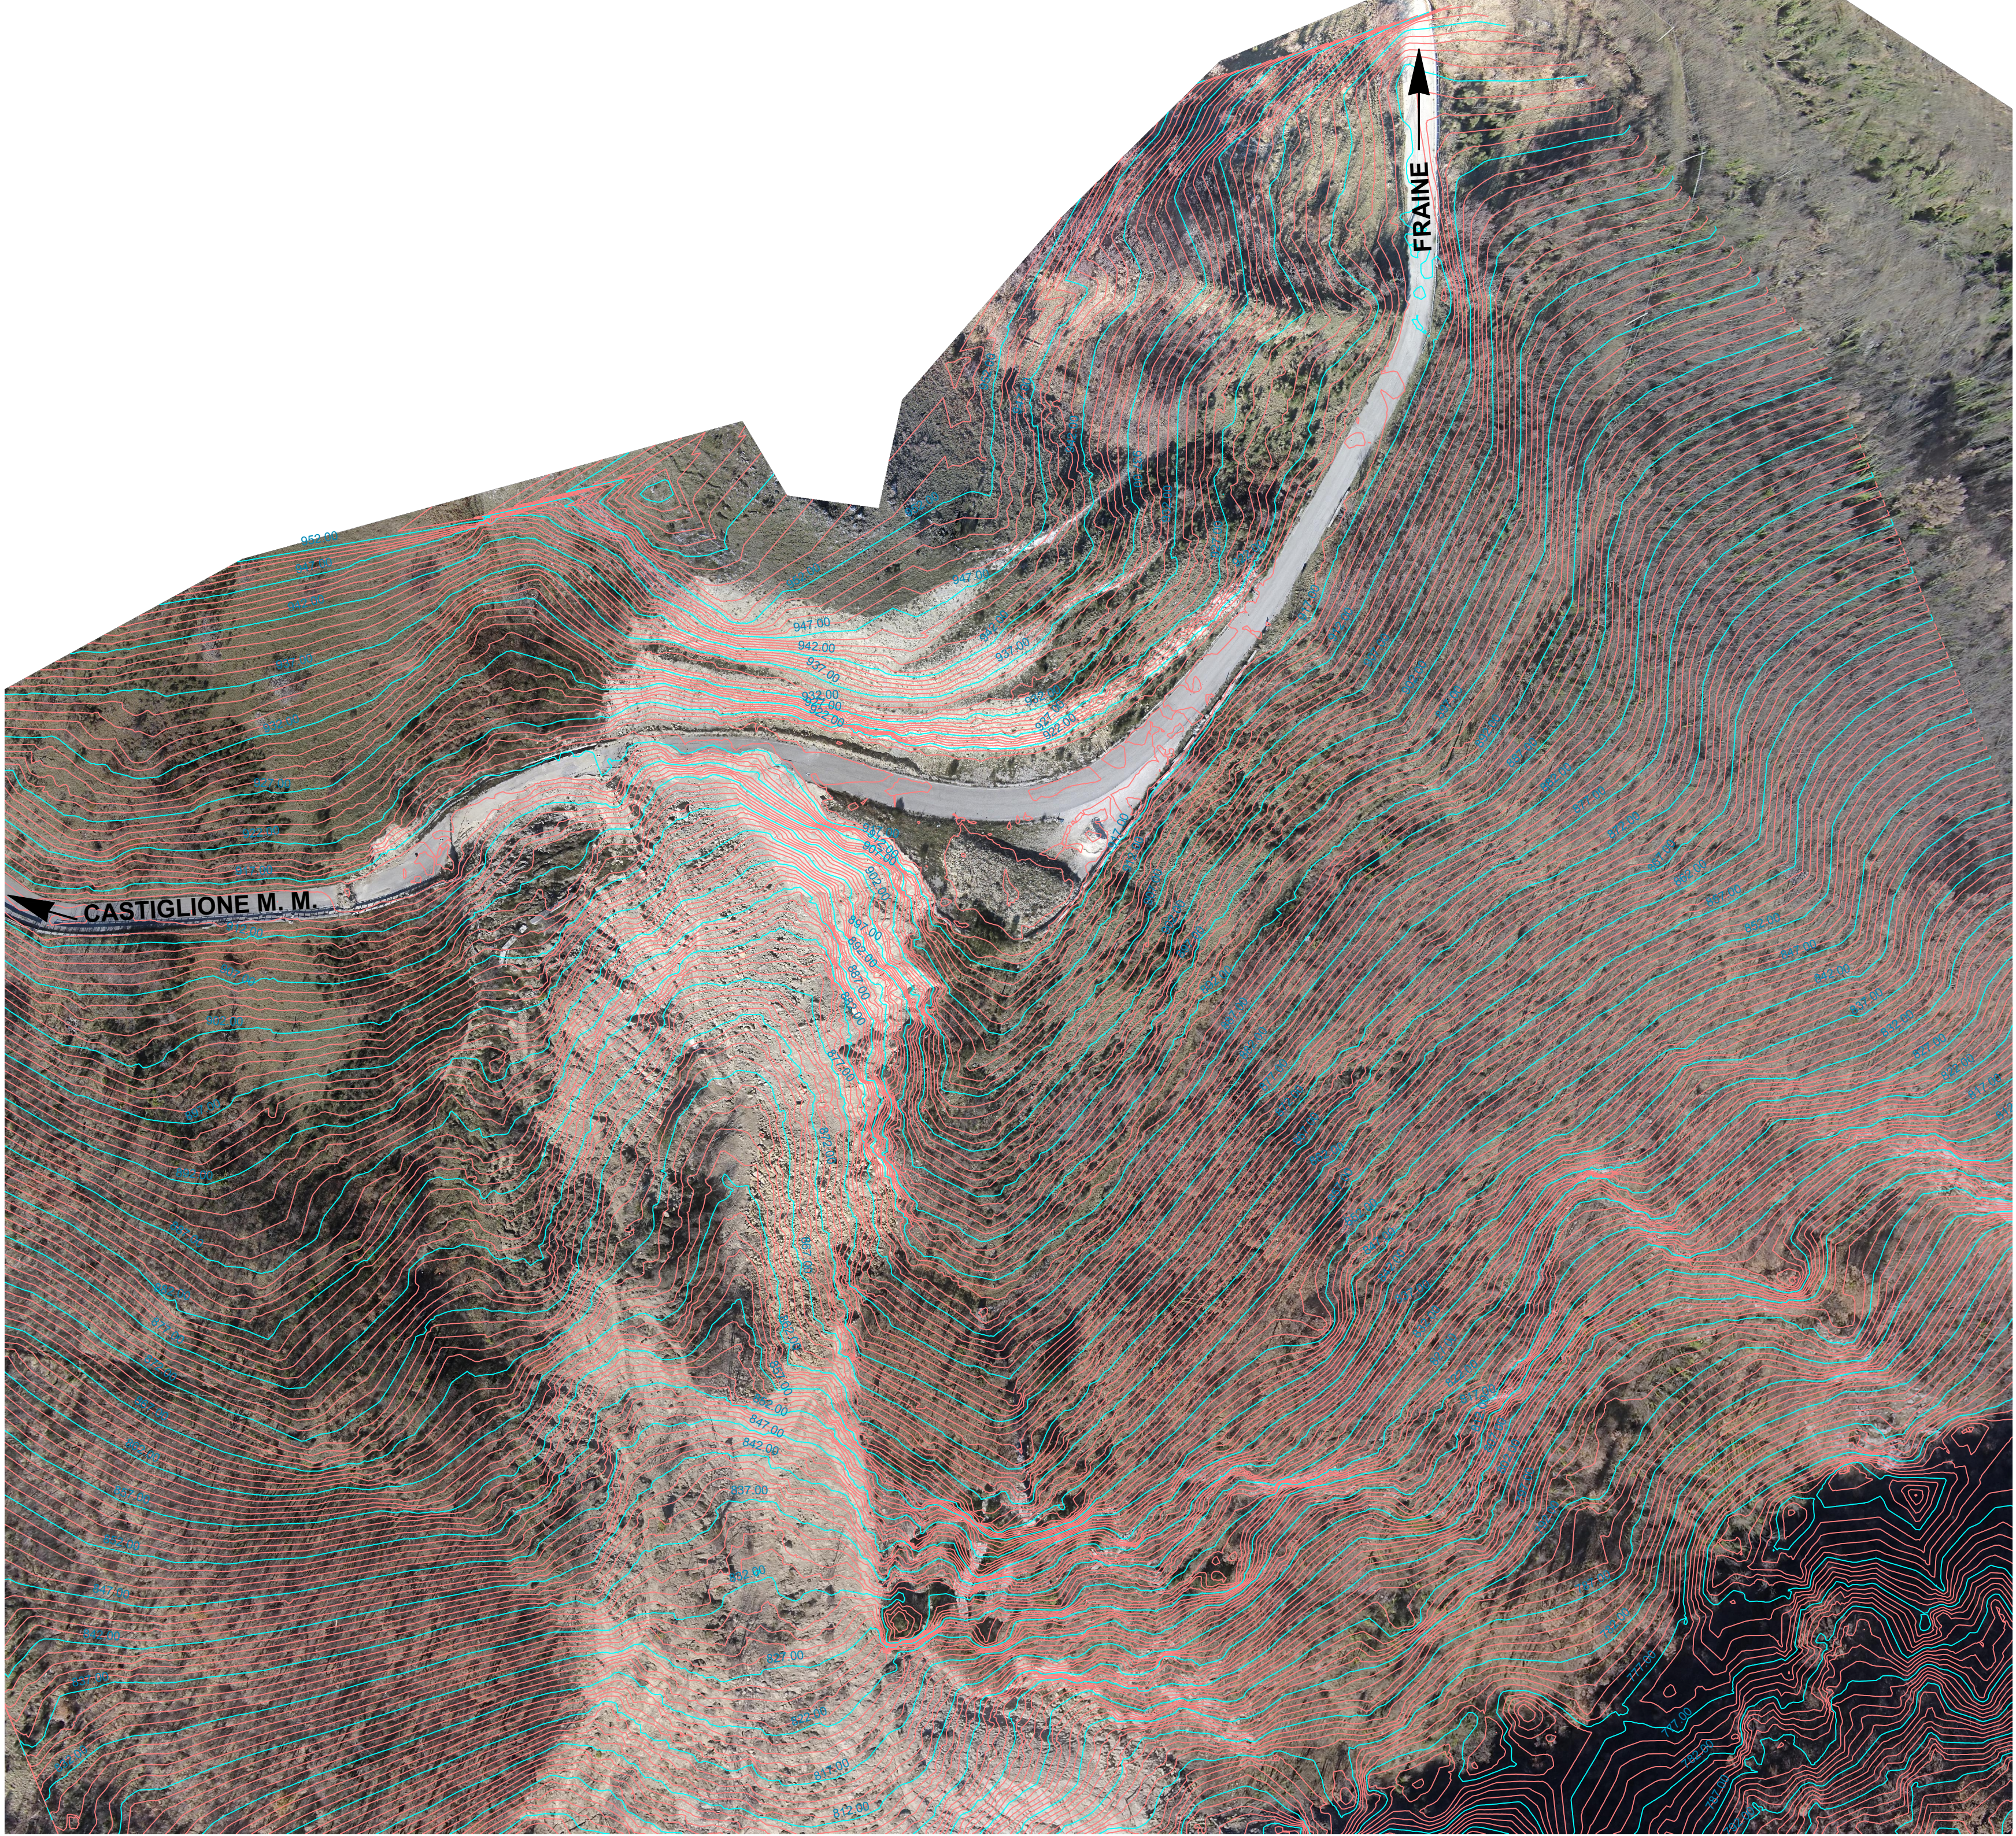

PROVINCIA
di CHIETI



REGIONE
ABRUZZO

Settore 2 - Servizio Viabilità

OGGETTO:
S.P. 162 - MOVIMENTO FRANOSO CHE HA INTERESSATO LA S.P.
N. 162 AL KM 28+900 PER L'INTERA CARREGGIATA STRADALE
PER UNA LUNGHEZZA DI 150 M E AL KM 29+600 PER CIRCA META'
DELLA CARREGGIATA STRADALE E PER UNA LUNGHEZZA DI
CIRCA 120 M. TRATTO DI STRADA DI COLLEGAMENTO
CASTIGLIONE M. M. - FRANE

PROGETTO PRELIMINARE

Elaborato:

T 02

STATO DI FATTO

I PROGETTISTI:

Ing. Paola CAMPITELLI

Geom. Angelo BOCCHI

Geom. Vincenzo CERRITELLI



PROVINCIA di CHIETI

Il Responsabile del Procedimento
(Ing. Carlo CRISTINI)

Data: febbraio 2016