

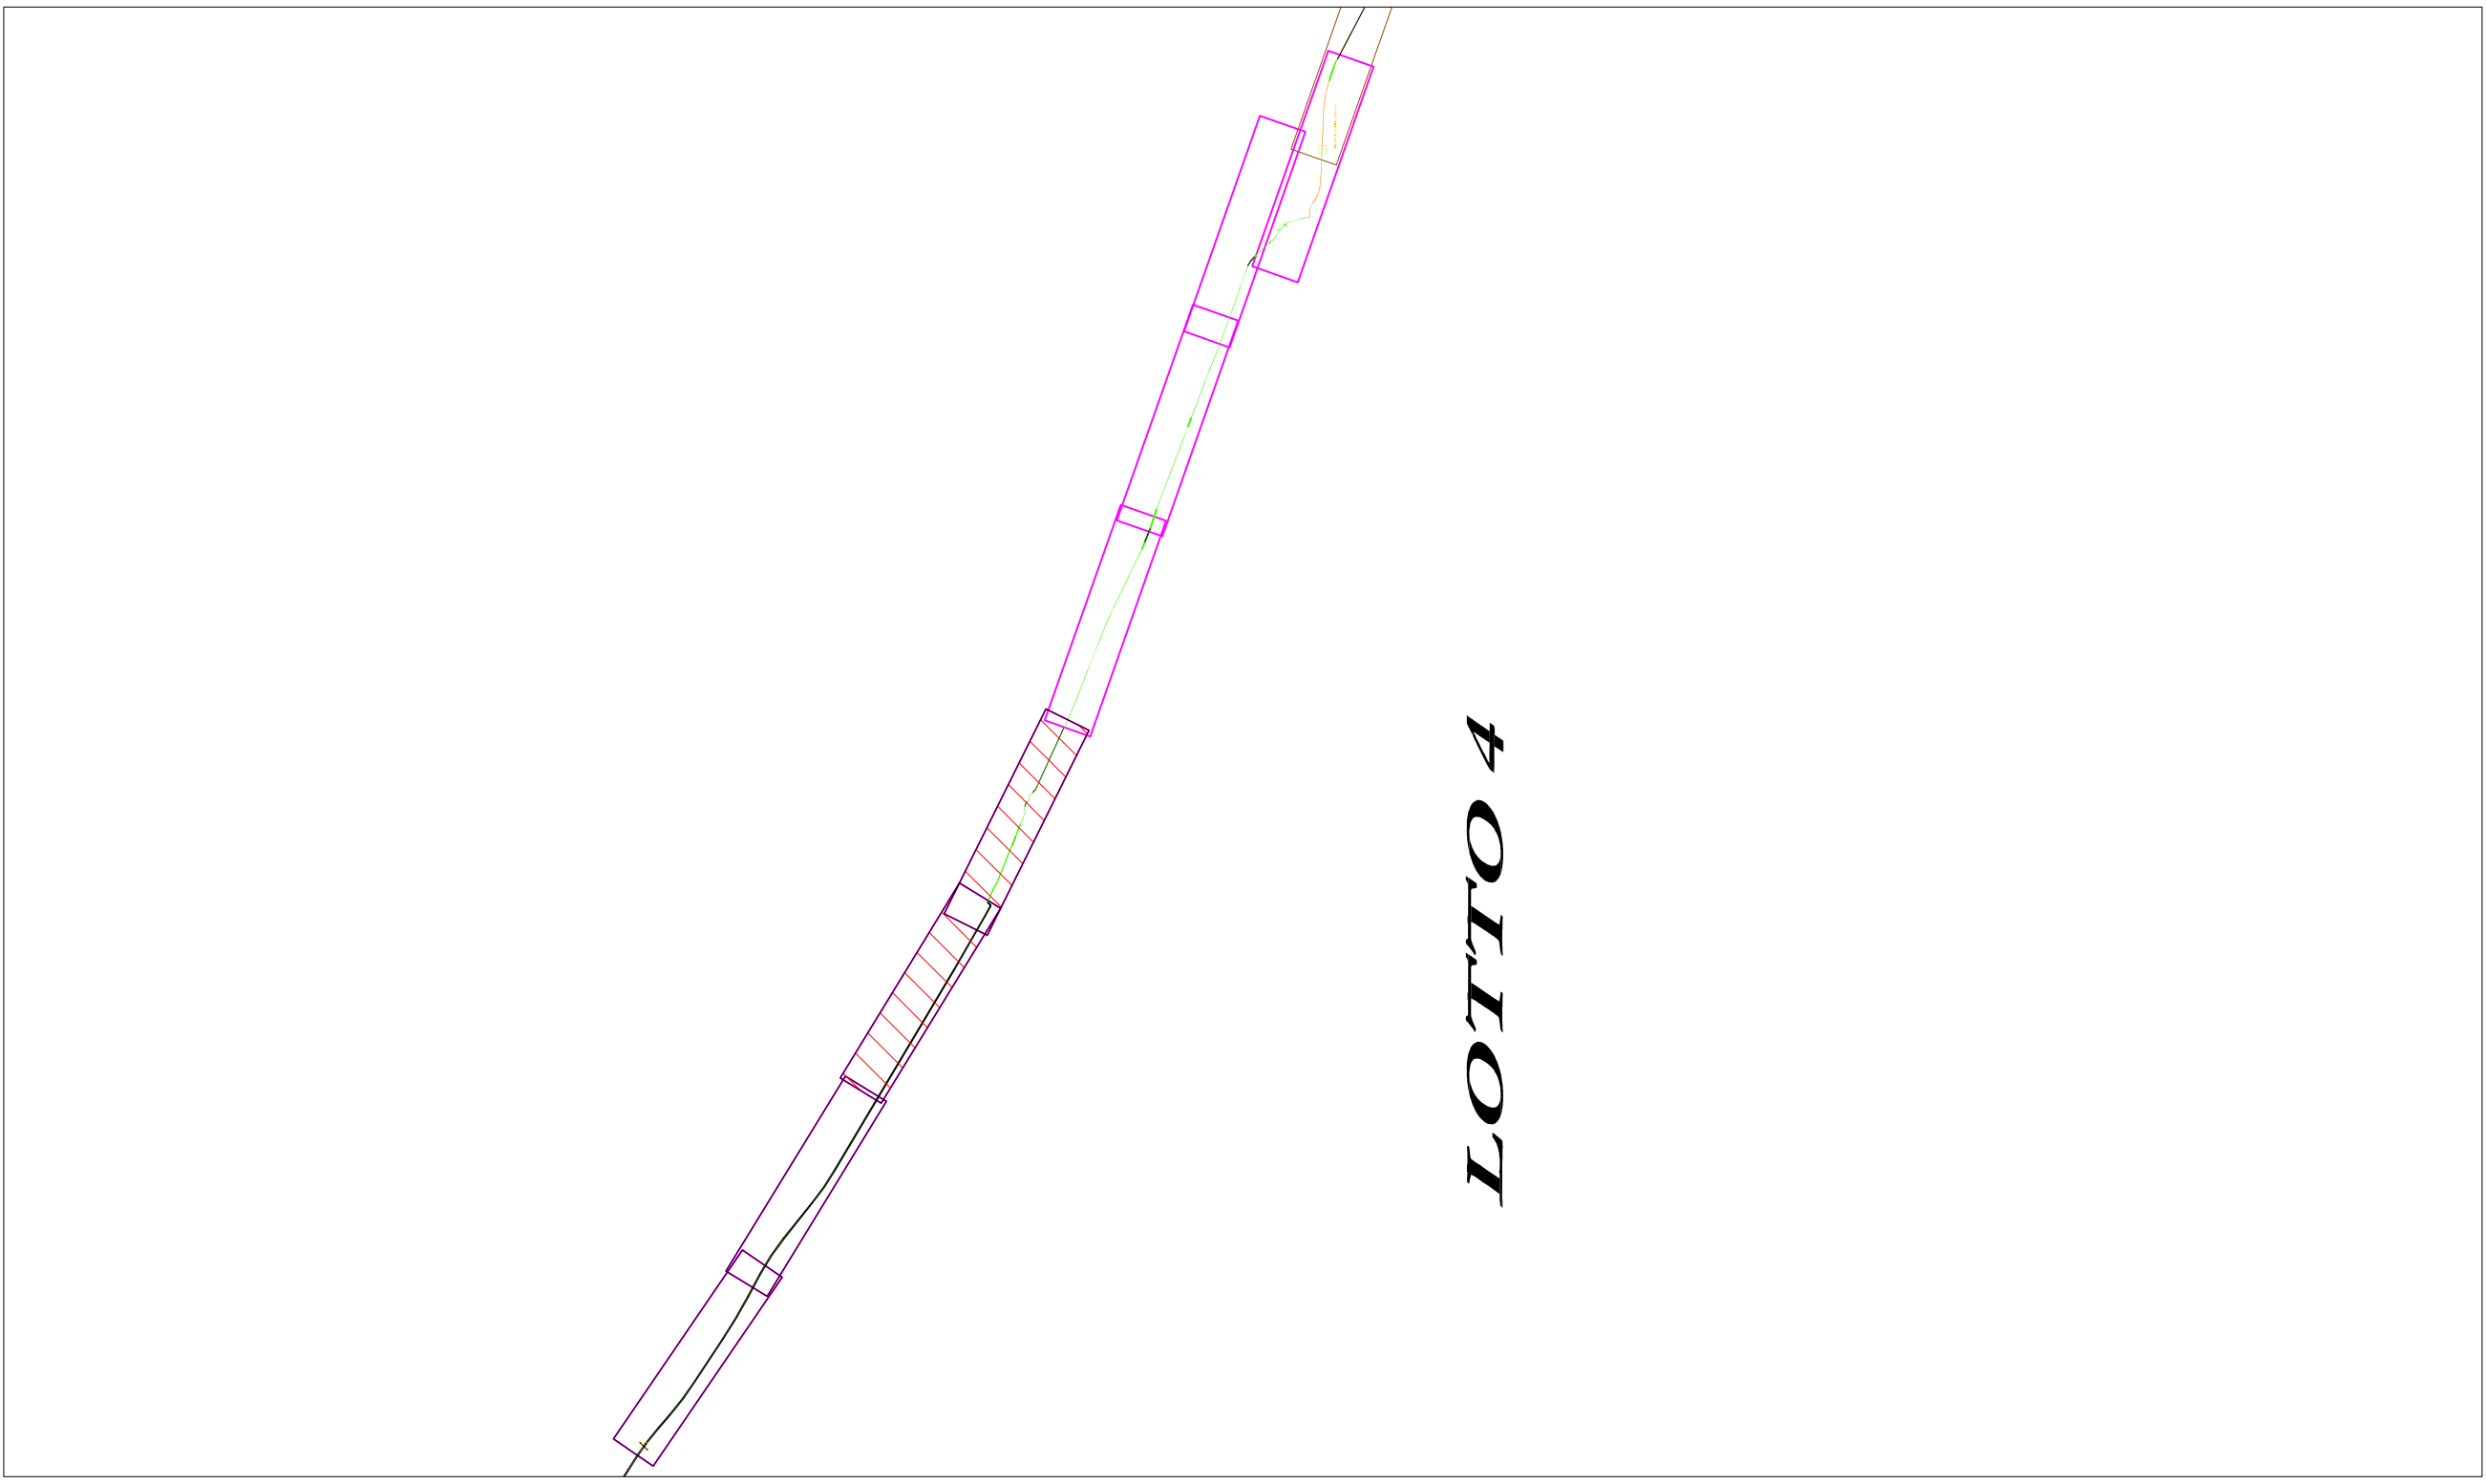
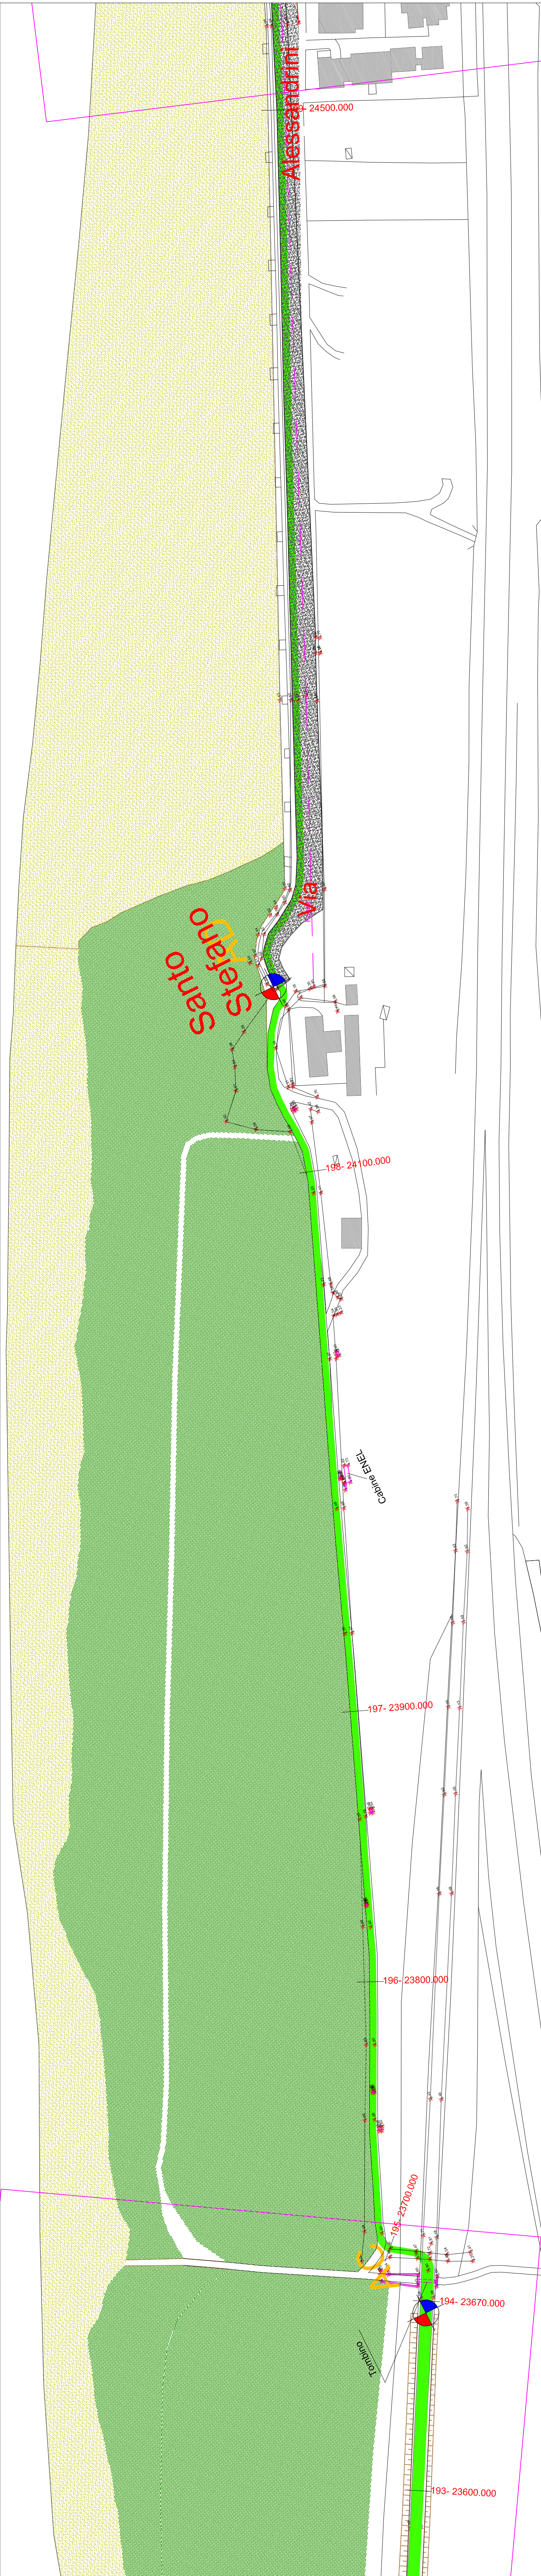
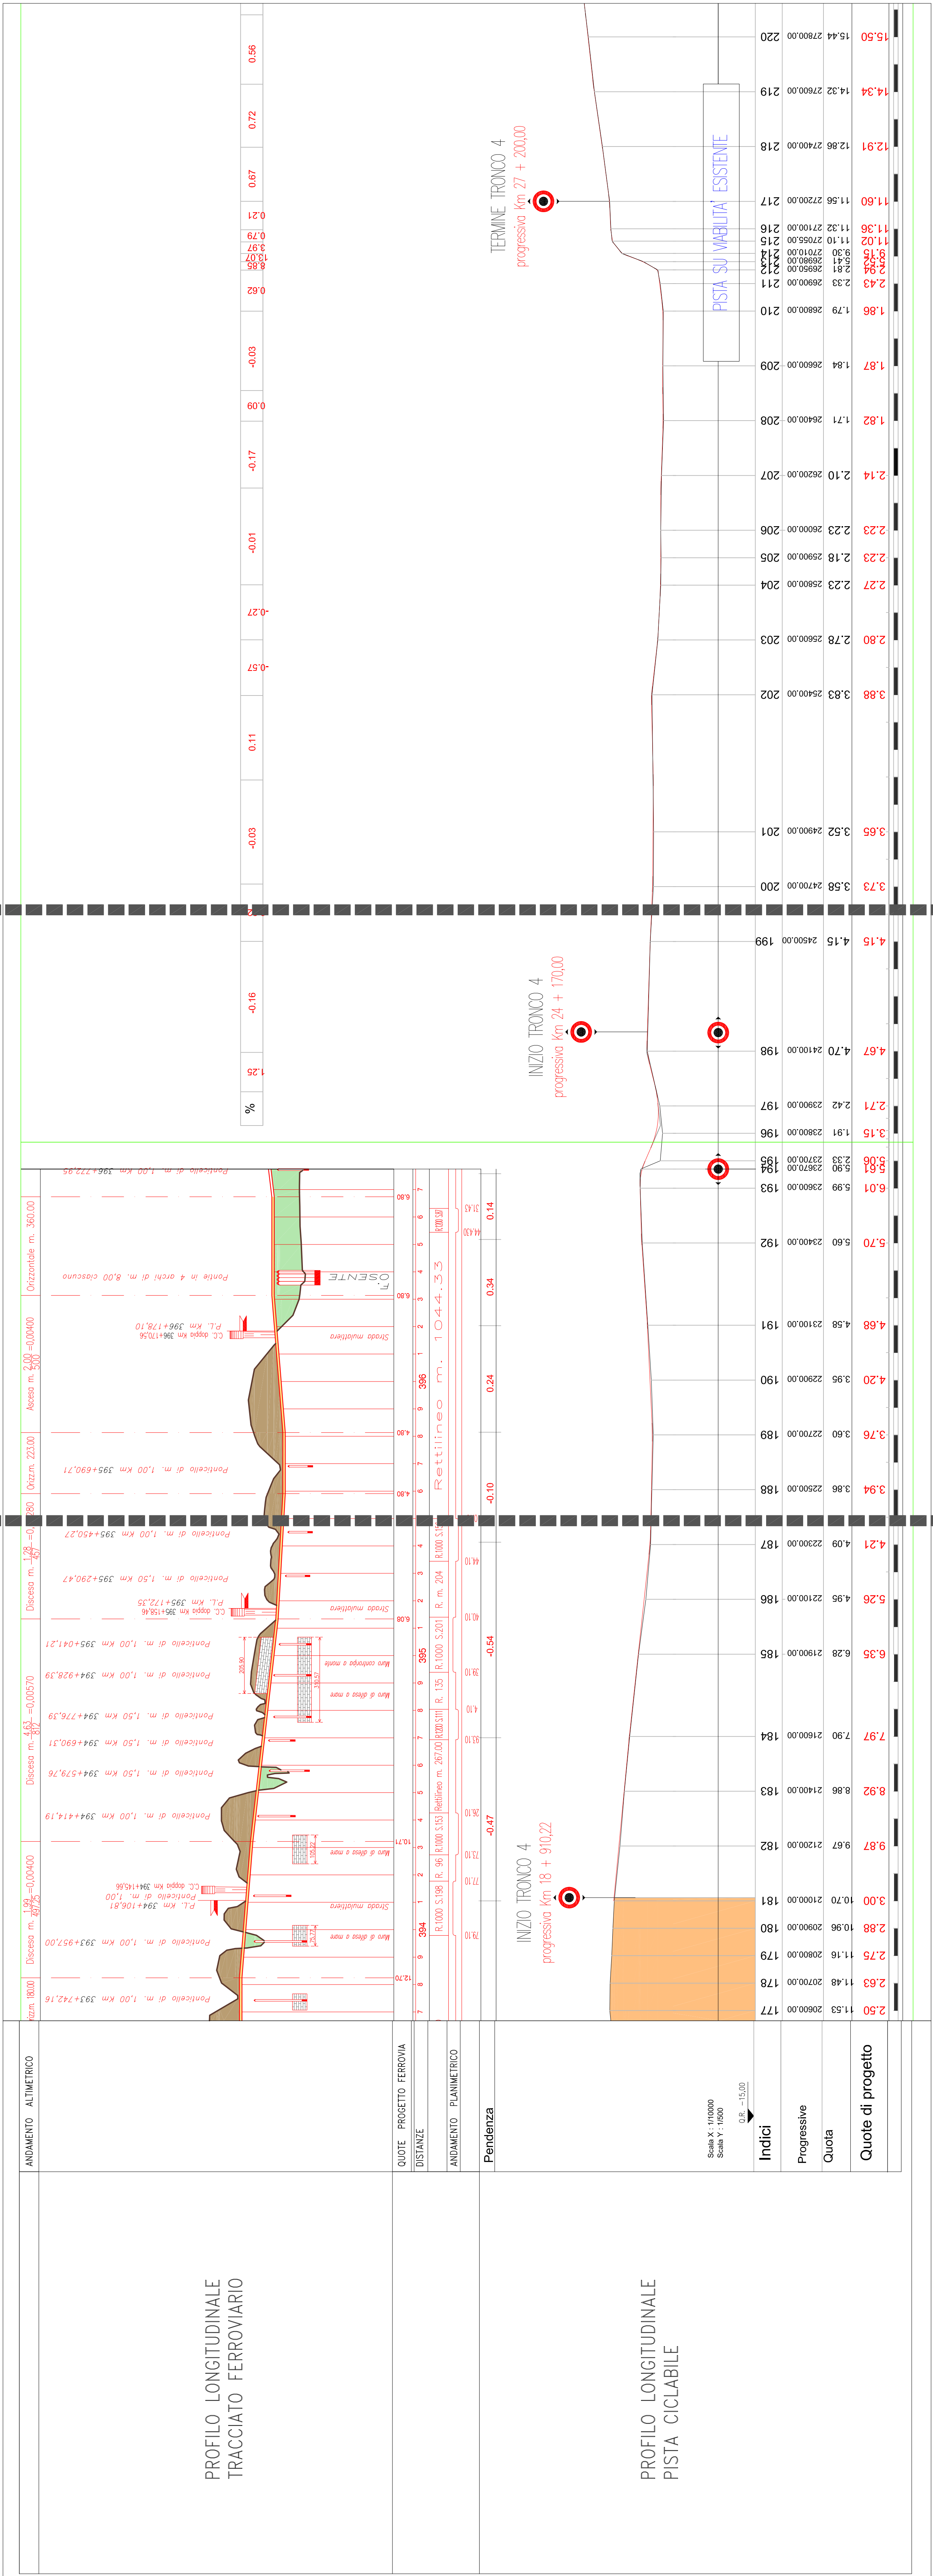
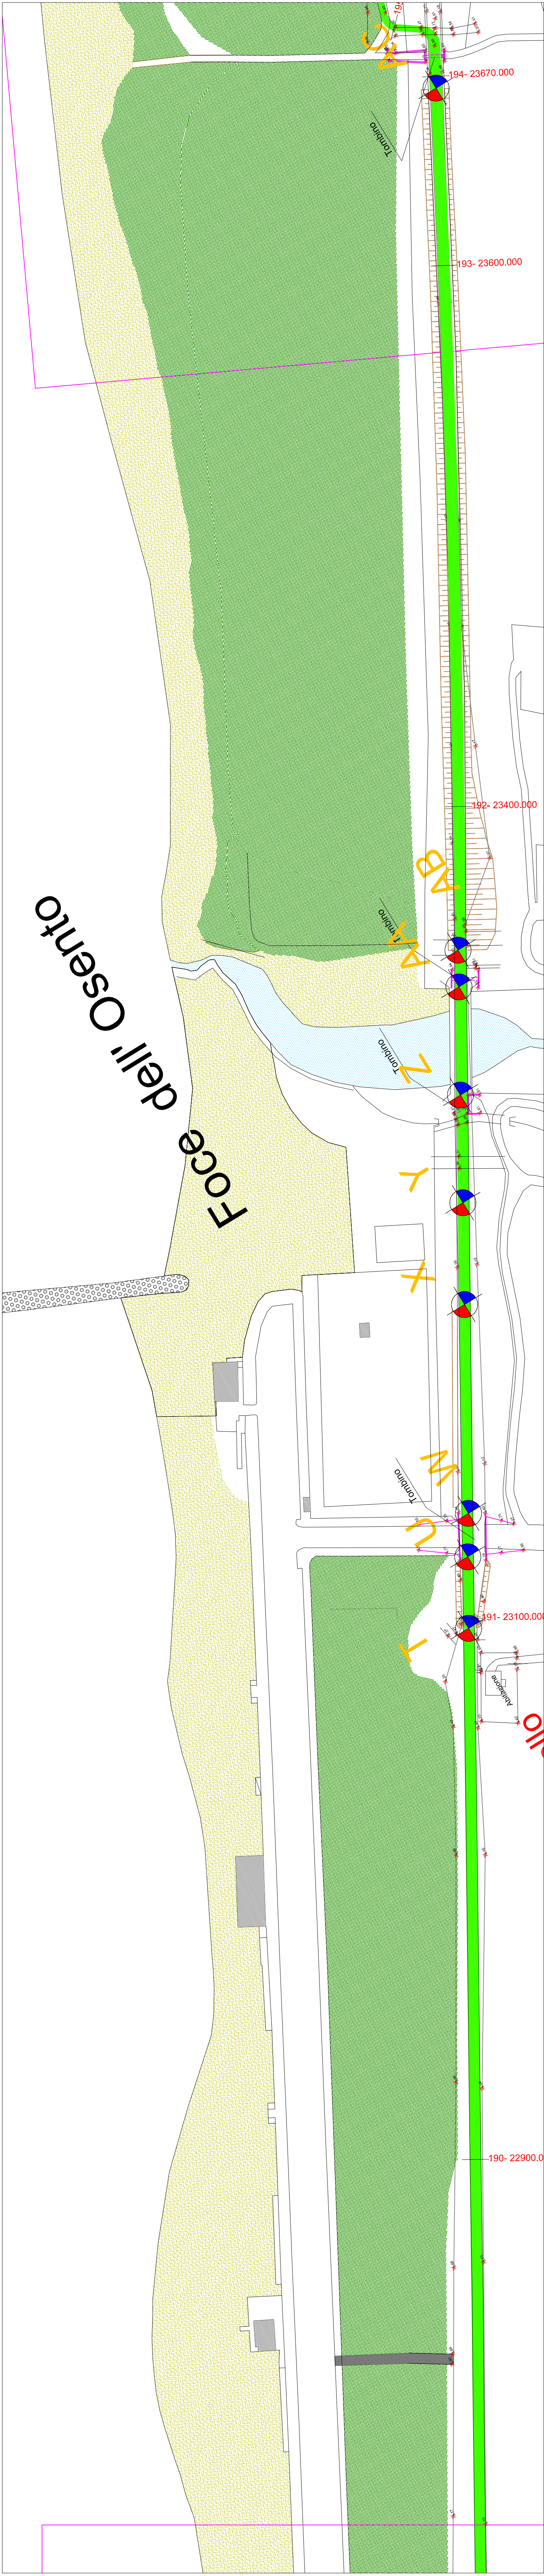


 

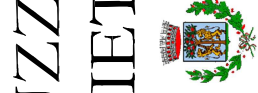

REGIONE ABRUZZO

PROVINCIA CHIETI

COMUNE DI VASTO

REGIONE ABRUZZO PAR FAS - FAS 2007-2013 Obiettivo Specifico IV.2 - Obiettivo Operativo IV.2.2 - Linea di Azione IV.2.2.a Bando a Procedura aperta Unetiva 2004/78/CE. Lavori per la realizzazione della via Verde della Costa dei Castelli del Comune di Ortona, San Vito Chetino, Rocca San Giovanni, Fossacesia, Torno di S. Angelo, Casabonno, Vasto.

CUP: D91B1300049002

OG 6362781C2



“La macchina pareva vivere d’armonia propria, avere un’aria ed un’effigie di corpo d’anima”
Gabriele d’Annunzio

CD	DESCRIZIONE	Scala	DATA
D.13.15	PLANIMETRIA PISTA CICLABILE E PROFILI LONGITUDINALI	1:1000	07/08/2015
PROGETTO DEFINITIVO			
IMPRESE CONCORRENTI:			
PROGETTISTI INCARICATI:			
Arch. BANDINI PAOLO (Mandatario)			
Ing. DI PESO COSTRUZIONI SRL			
Ing. PIETROMARTIRE LORENZO			
Ing. CAVALUCCI SILVIO			
Ing. TUCCI ALESSANDRO-GEINA SRL			
Arch. BOMBA CRISTIAN			
Geom. D'AMBROSIO ORAZIO			
Arch. ZAVARELLA ANTONIO			
Ing. GALANO ALESSANDRO			
Il responsabile del procedimento: Arch. Valerio A. Ursini			