


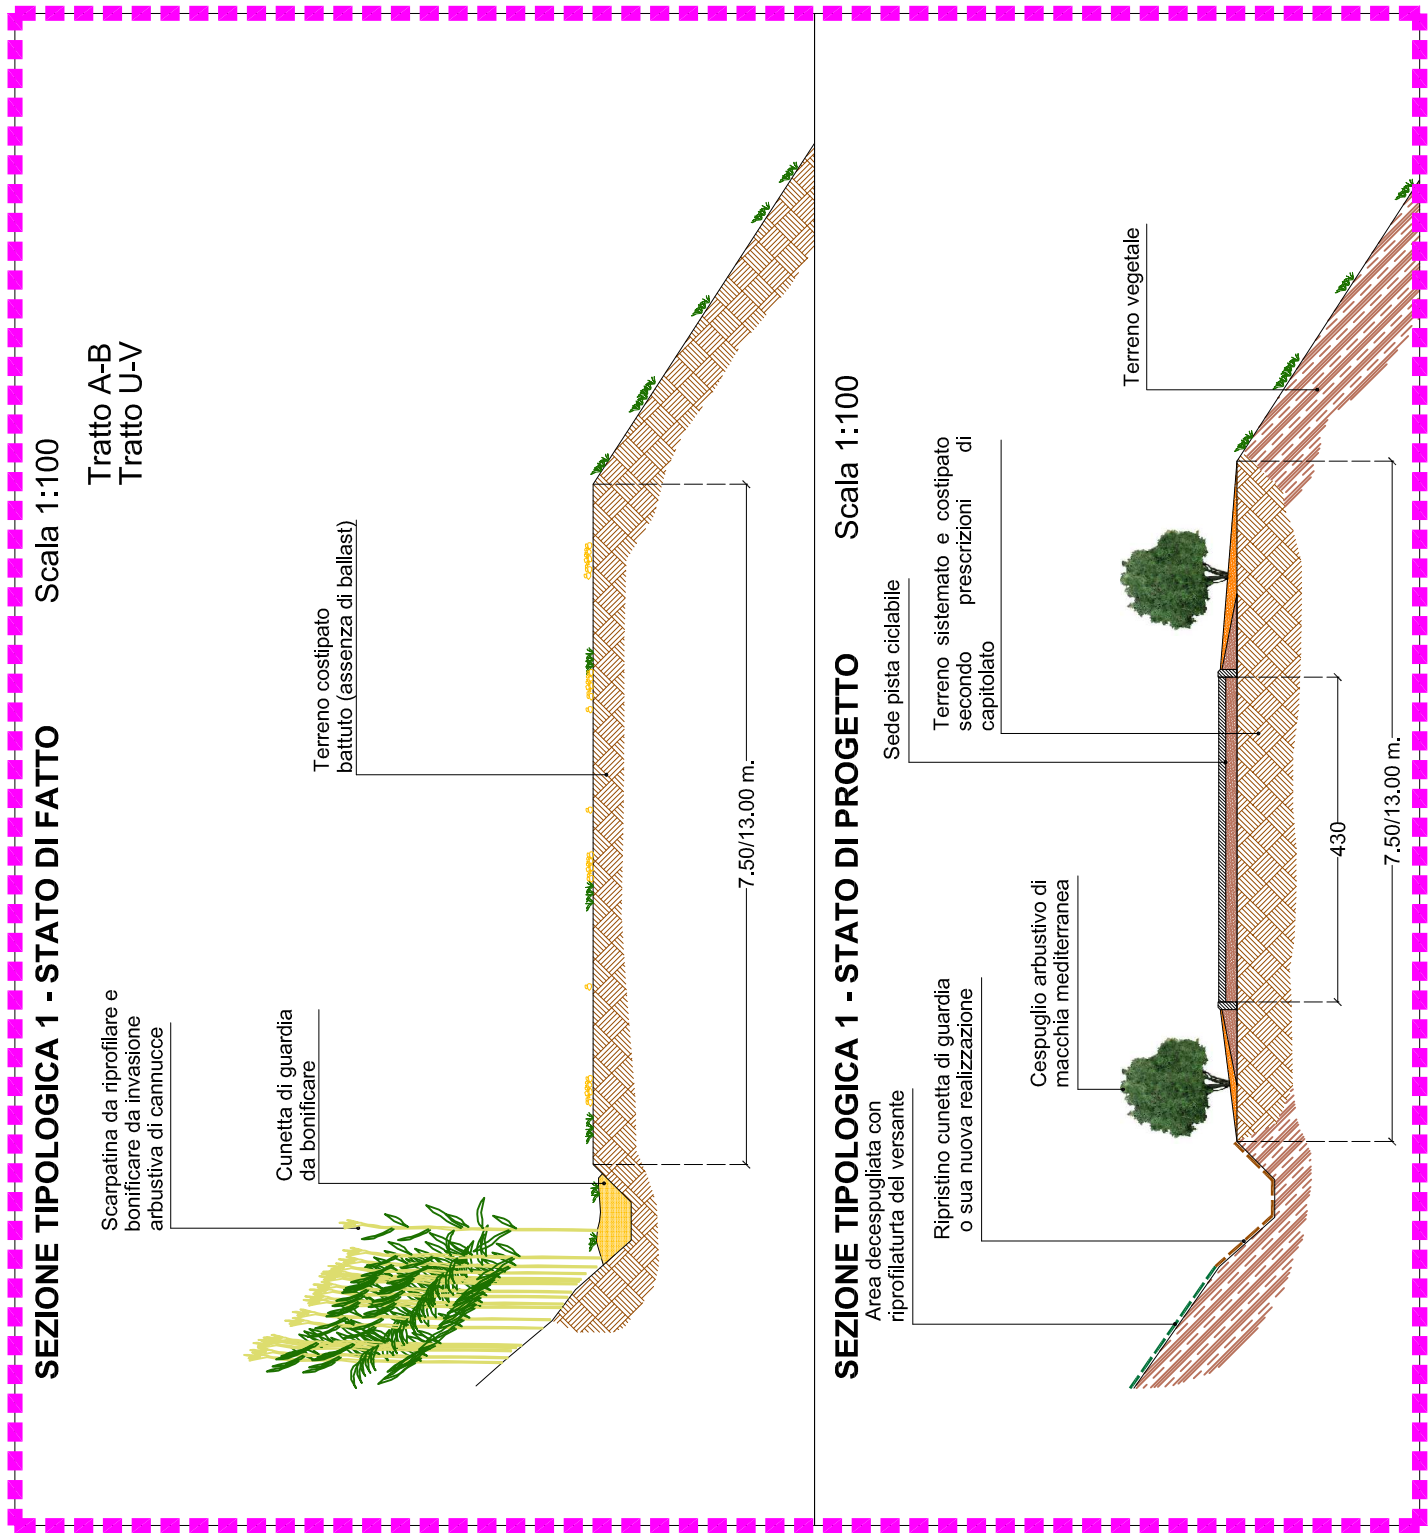

SEZIONE TIPOLOGICA 1 - STATO DI PROGETTO

Scala 1:100










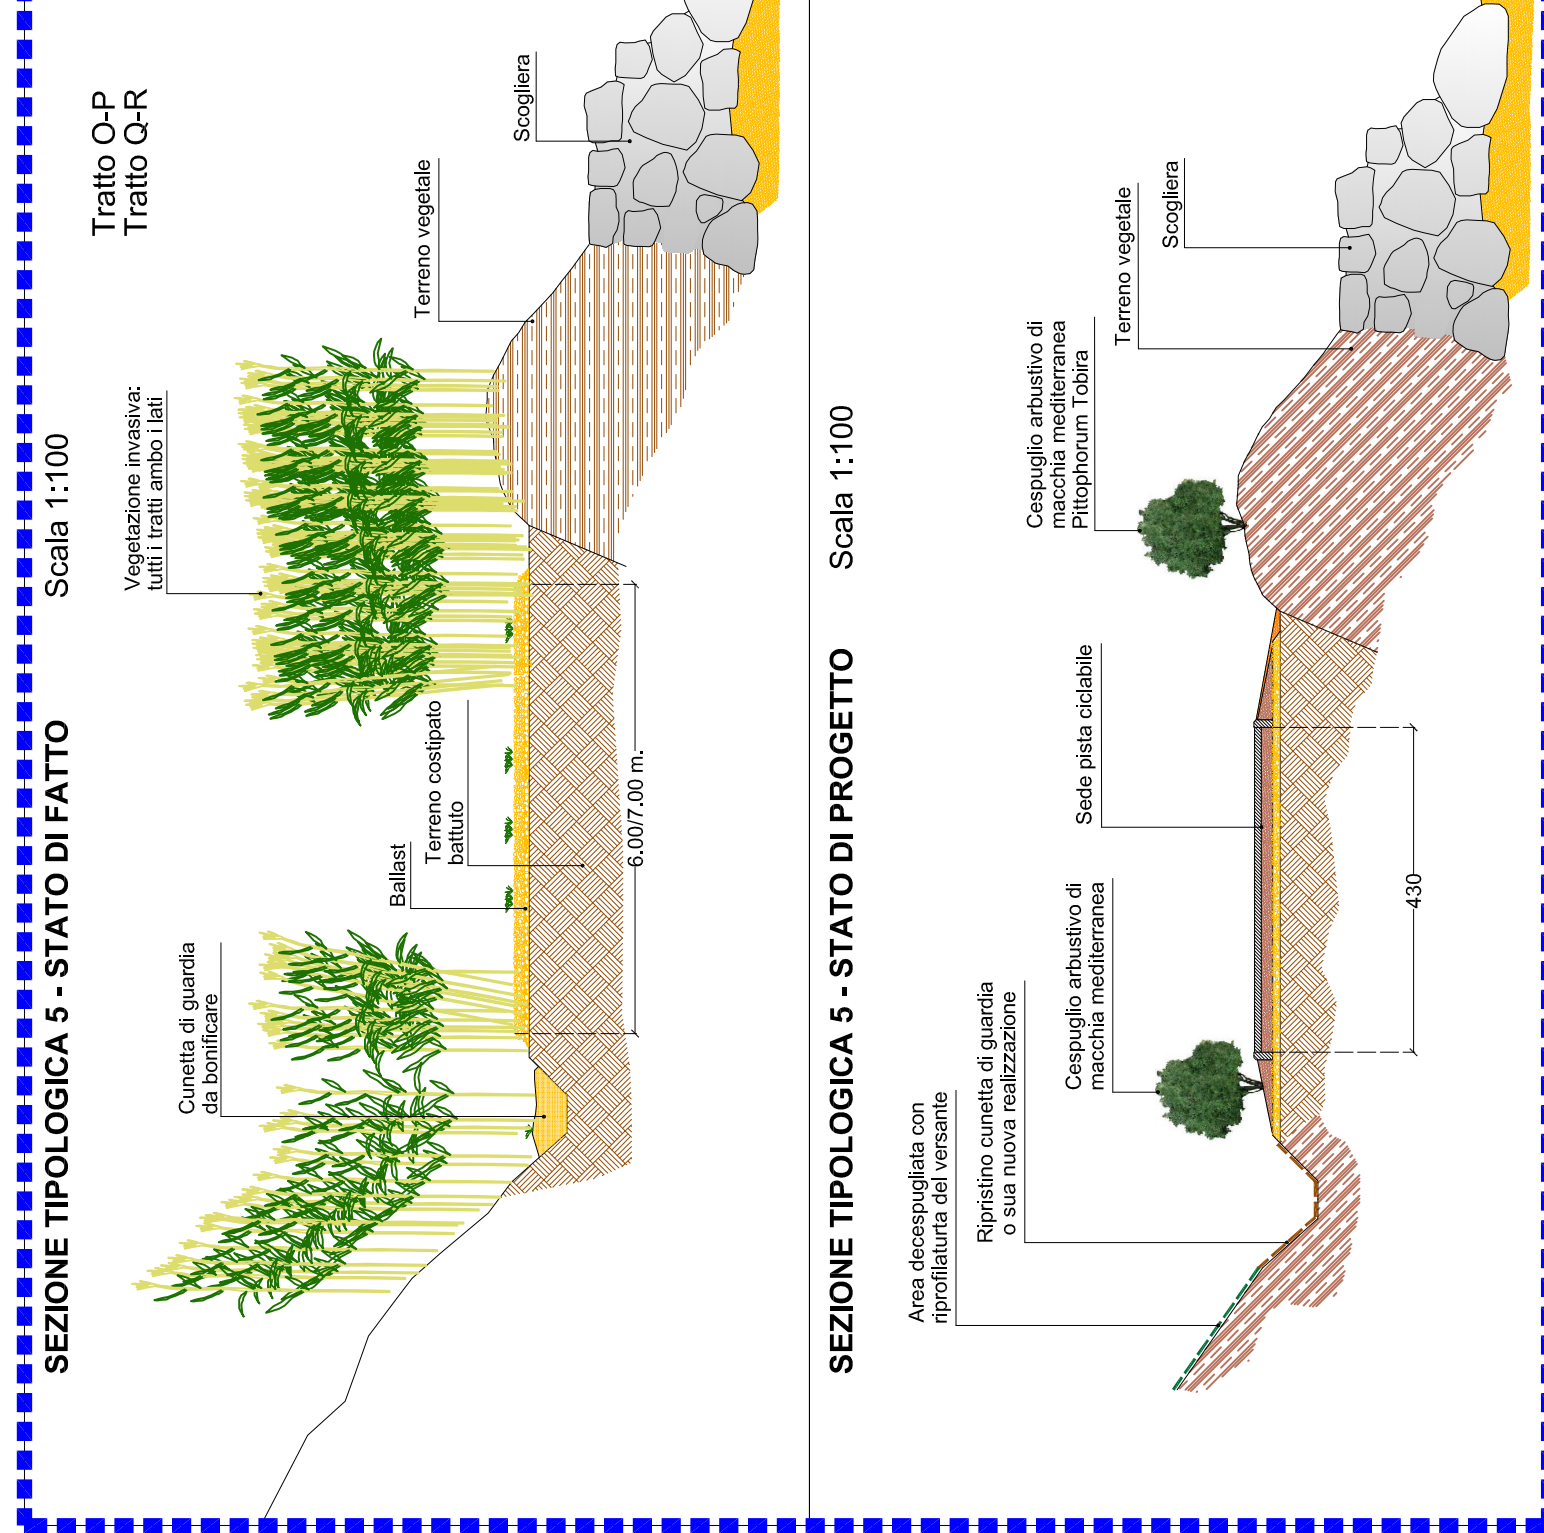

SEZIONE TIPOLOGICA 5 - STATO DI PROGETTO

Scala 1:100







Terreno vegetale

Scogliera

Mare

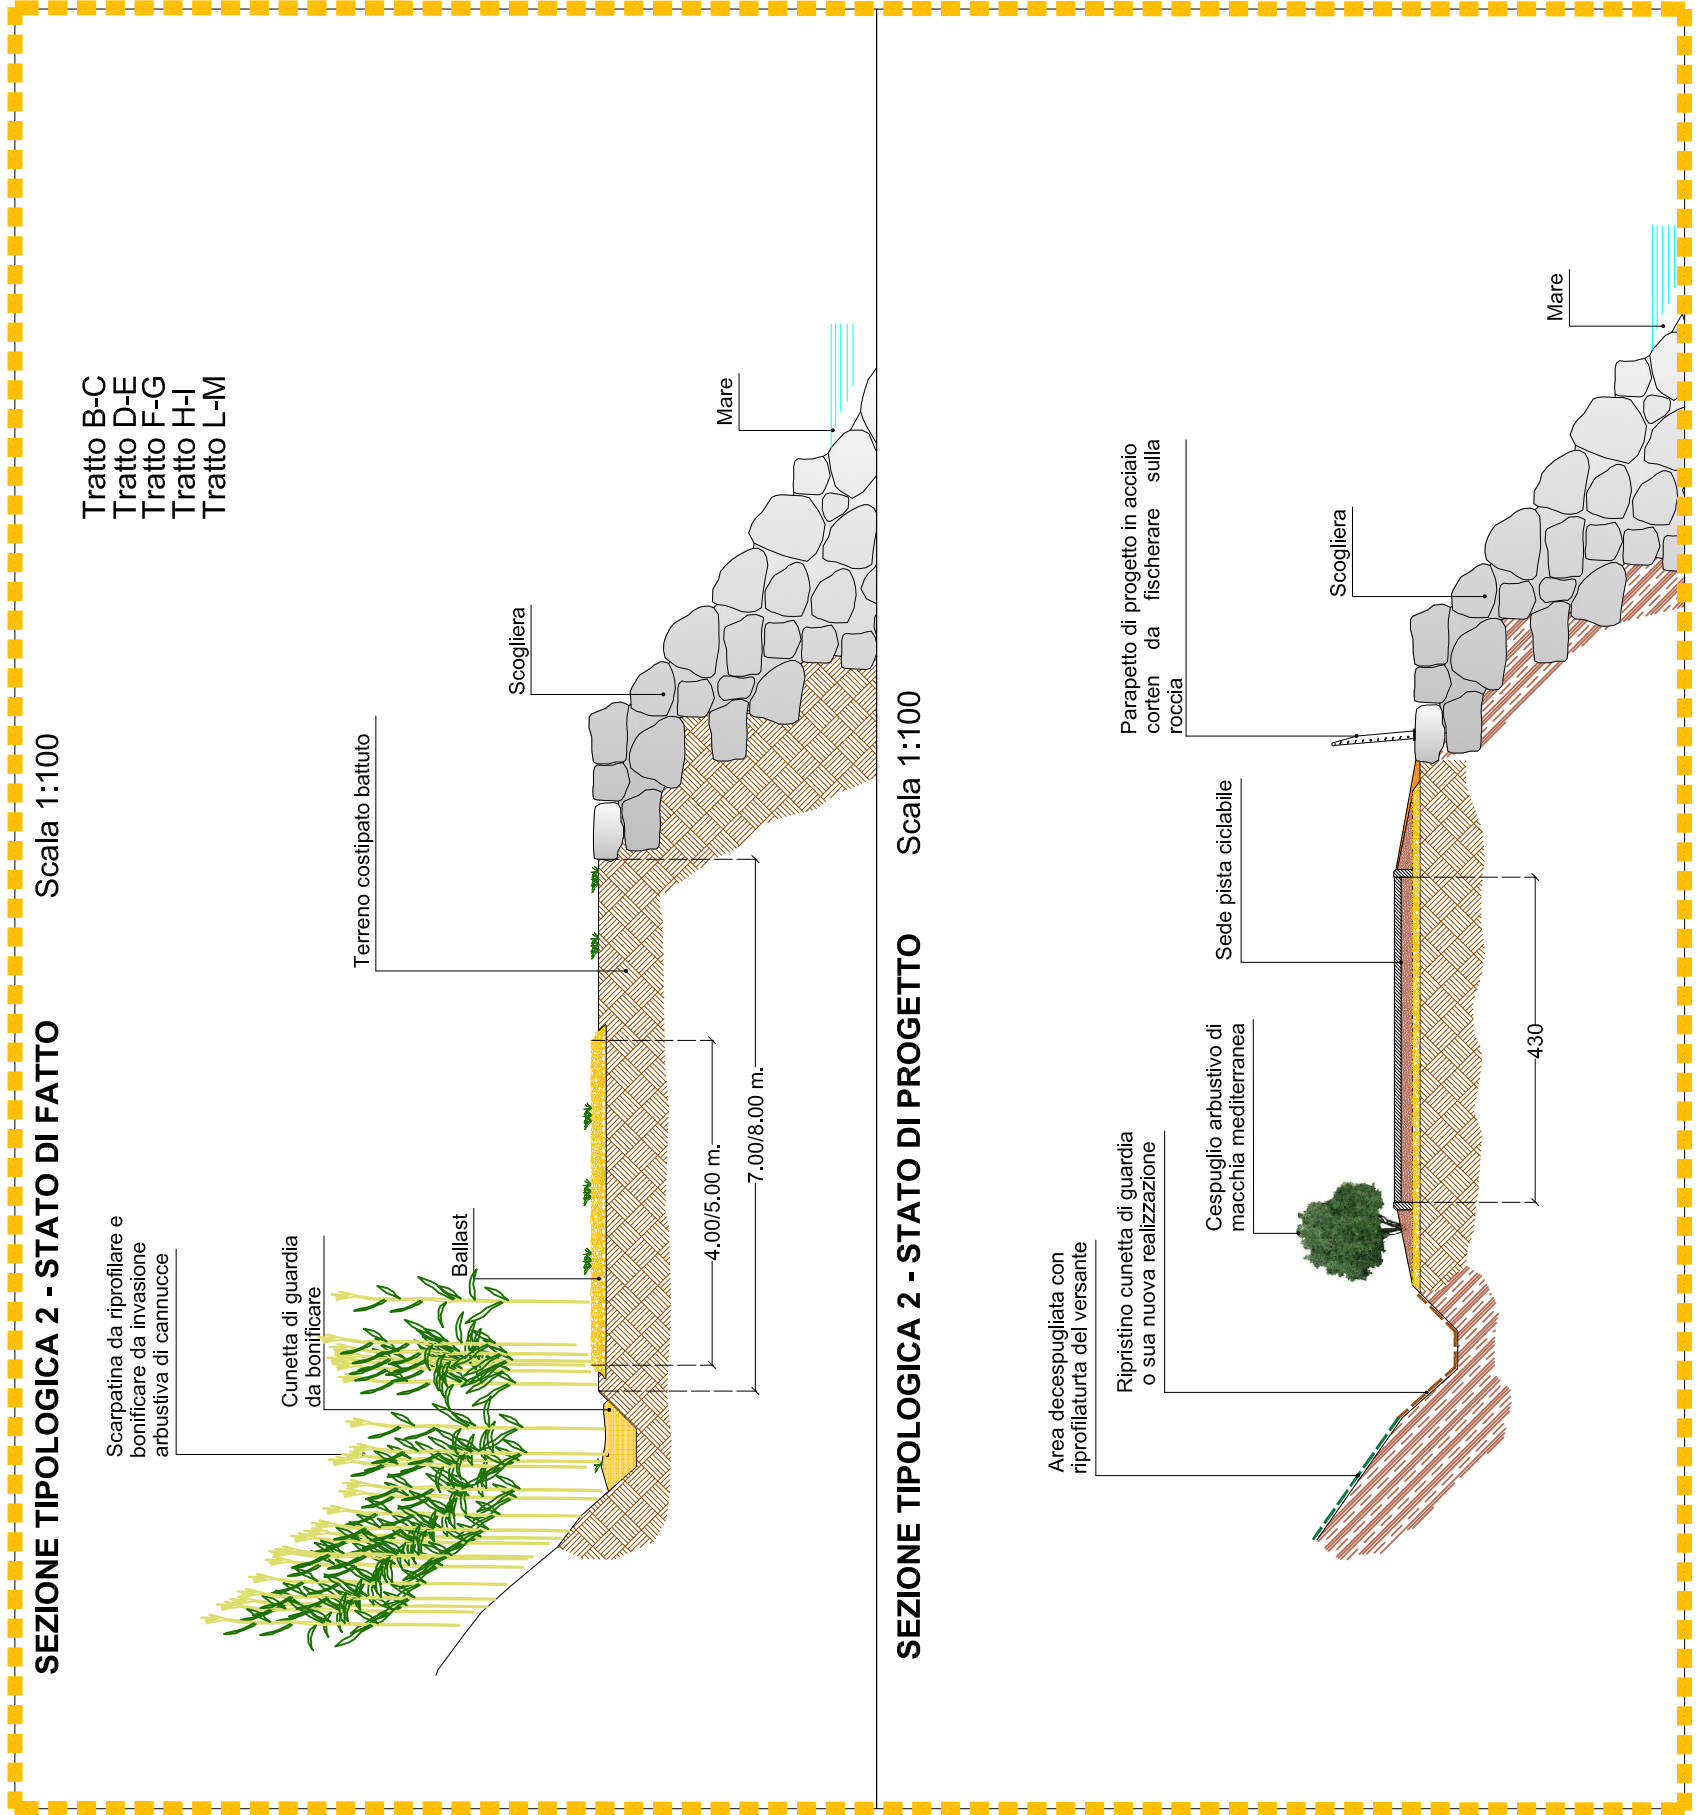

SEZIONE TIPOLOGICA 2 - STATO DI PROGETTO

Scala 1:100










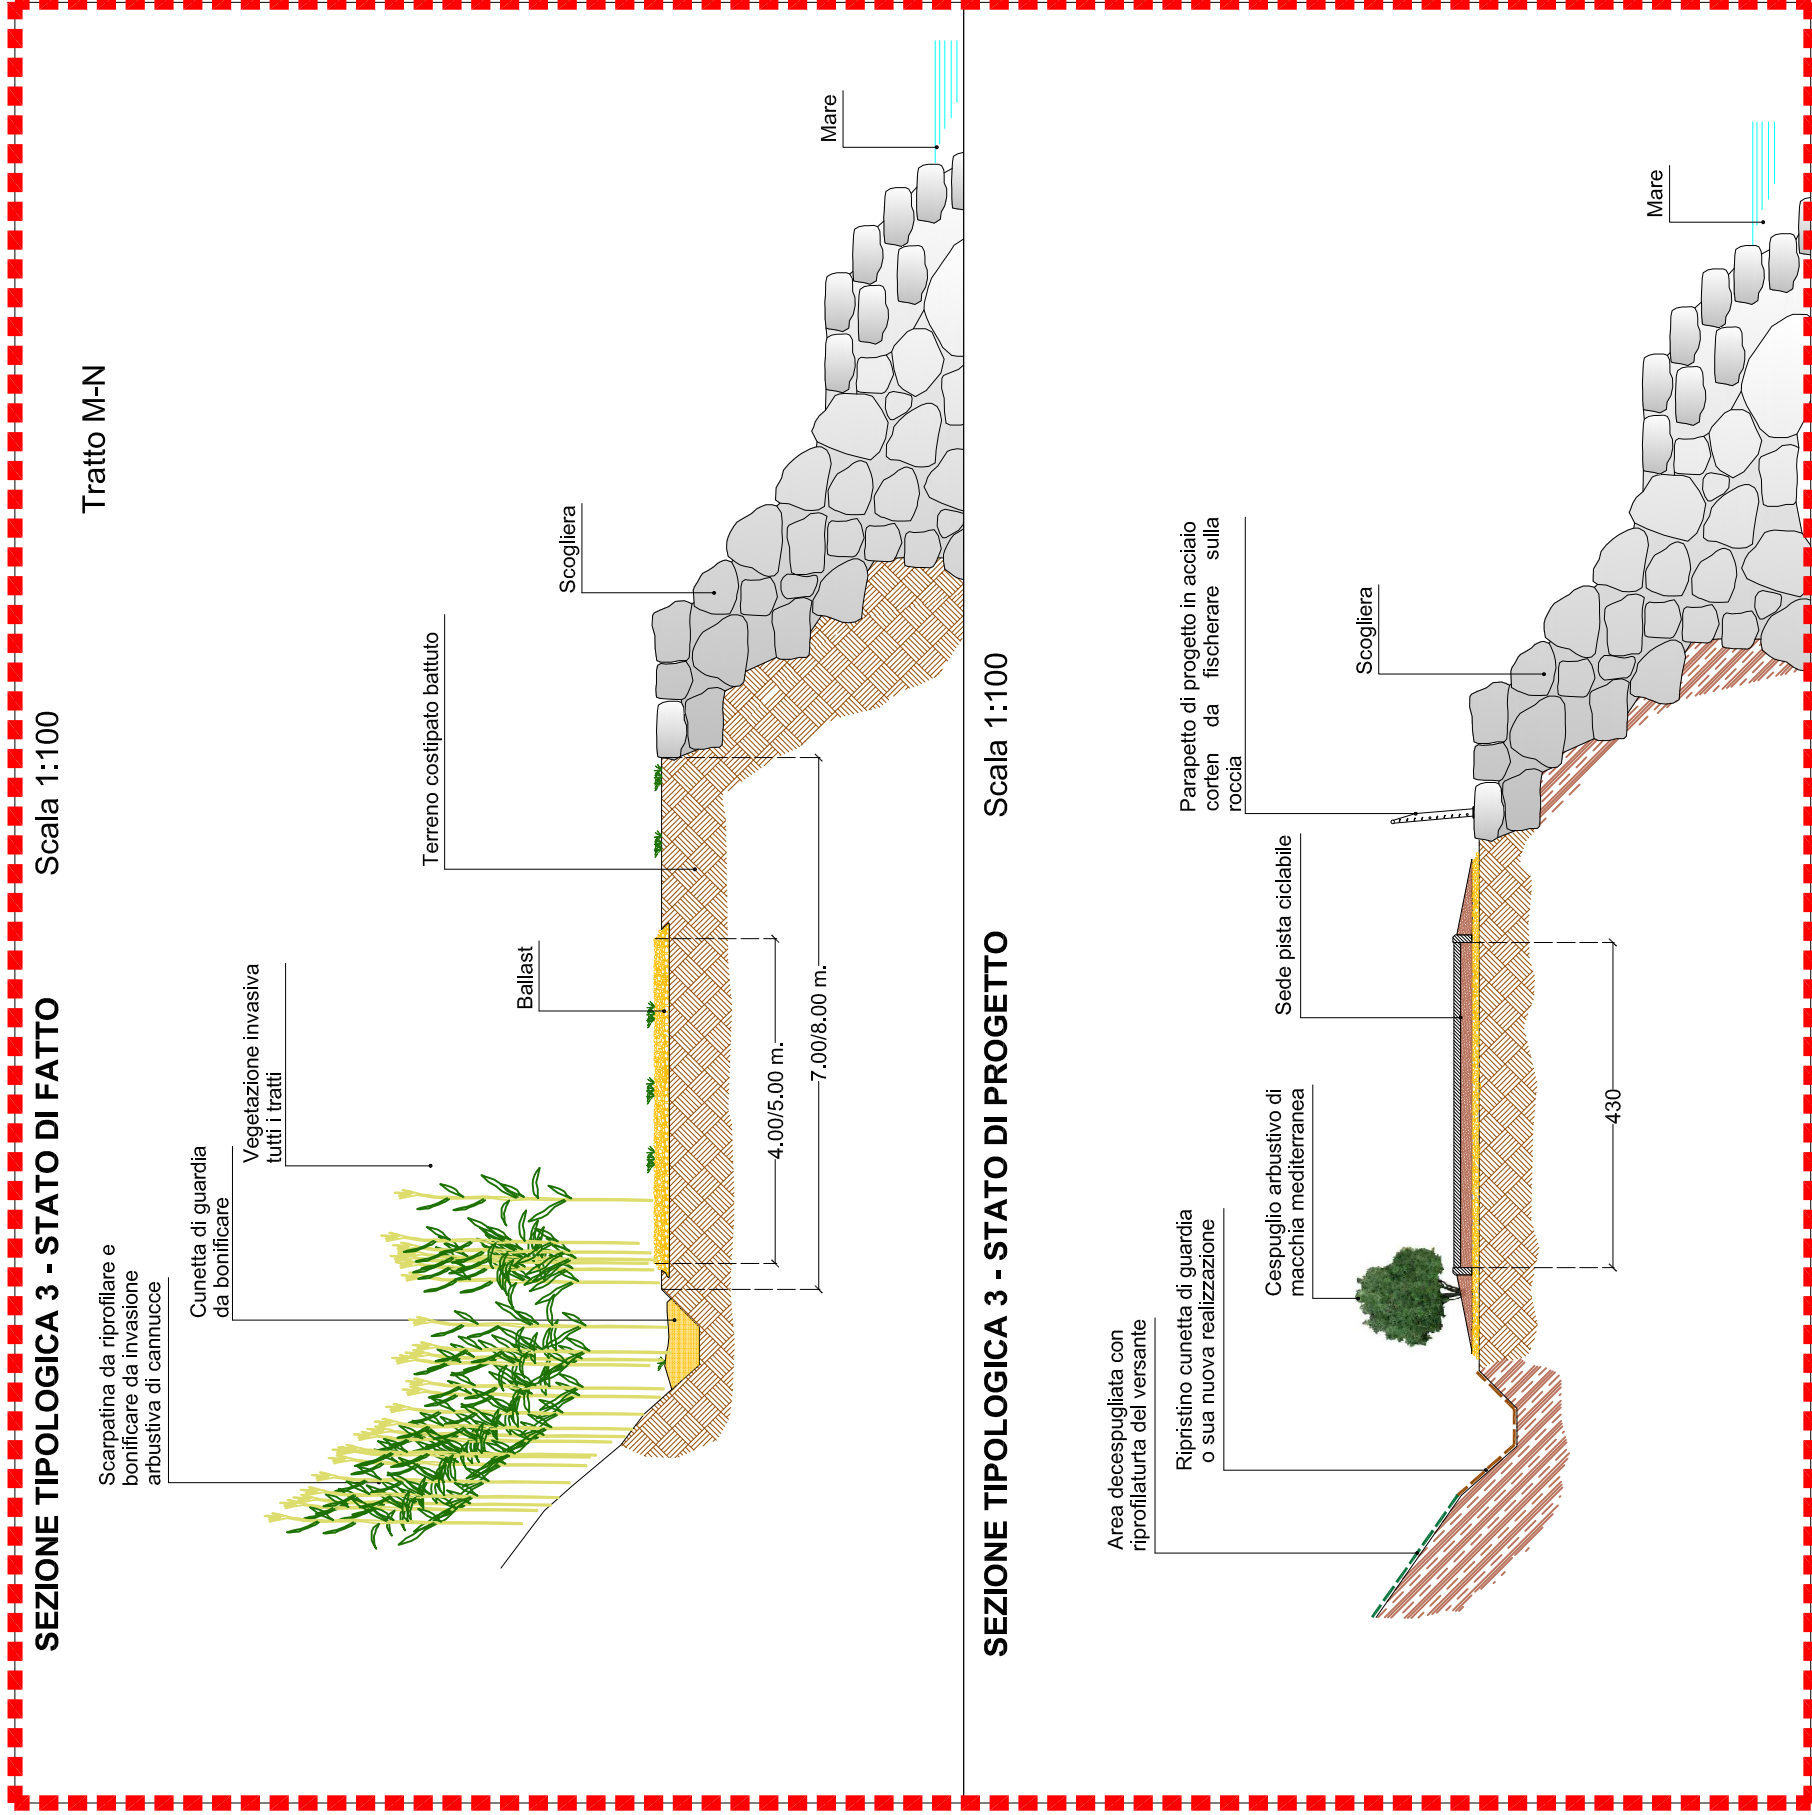

SEZIONE TIPOLOGICA 3 - STATO DI PROGETTO

Scala 1:100







Terreno vegetale

Scogliera

Mare

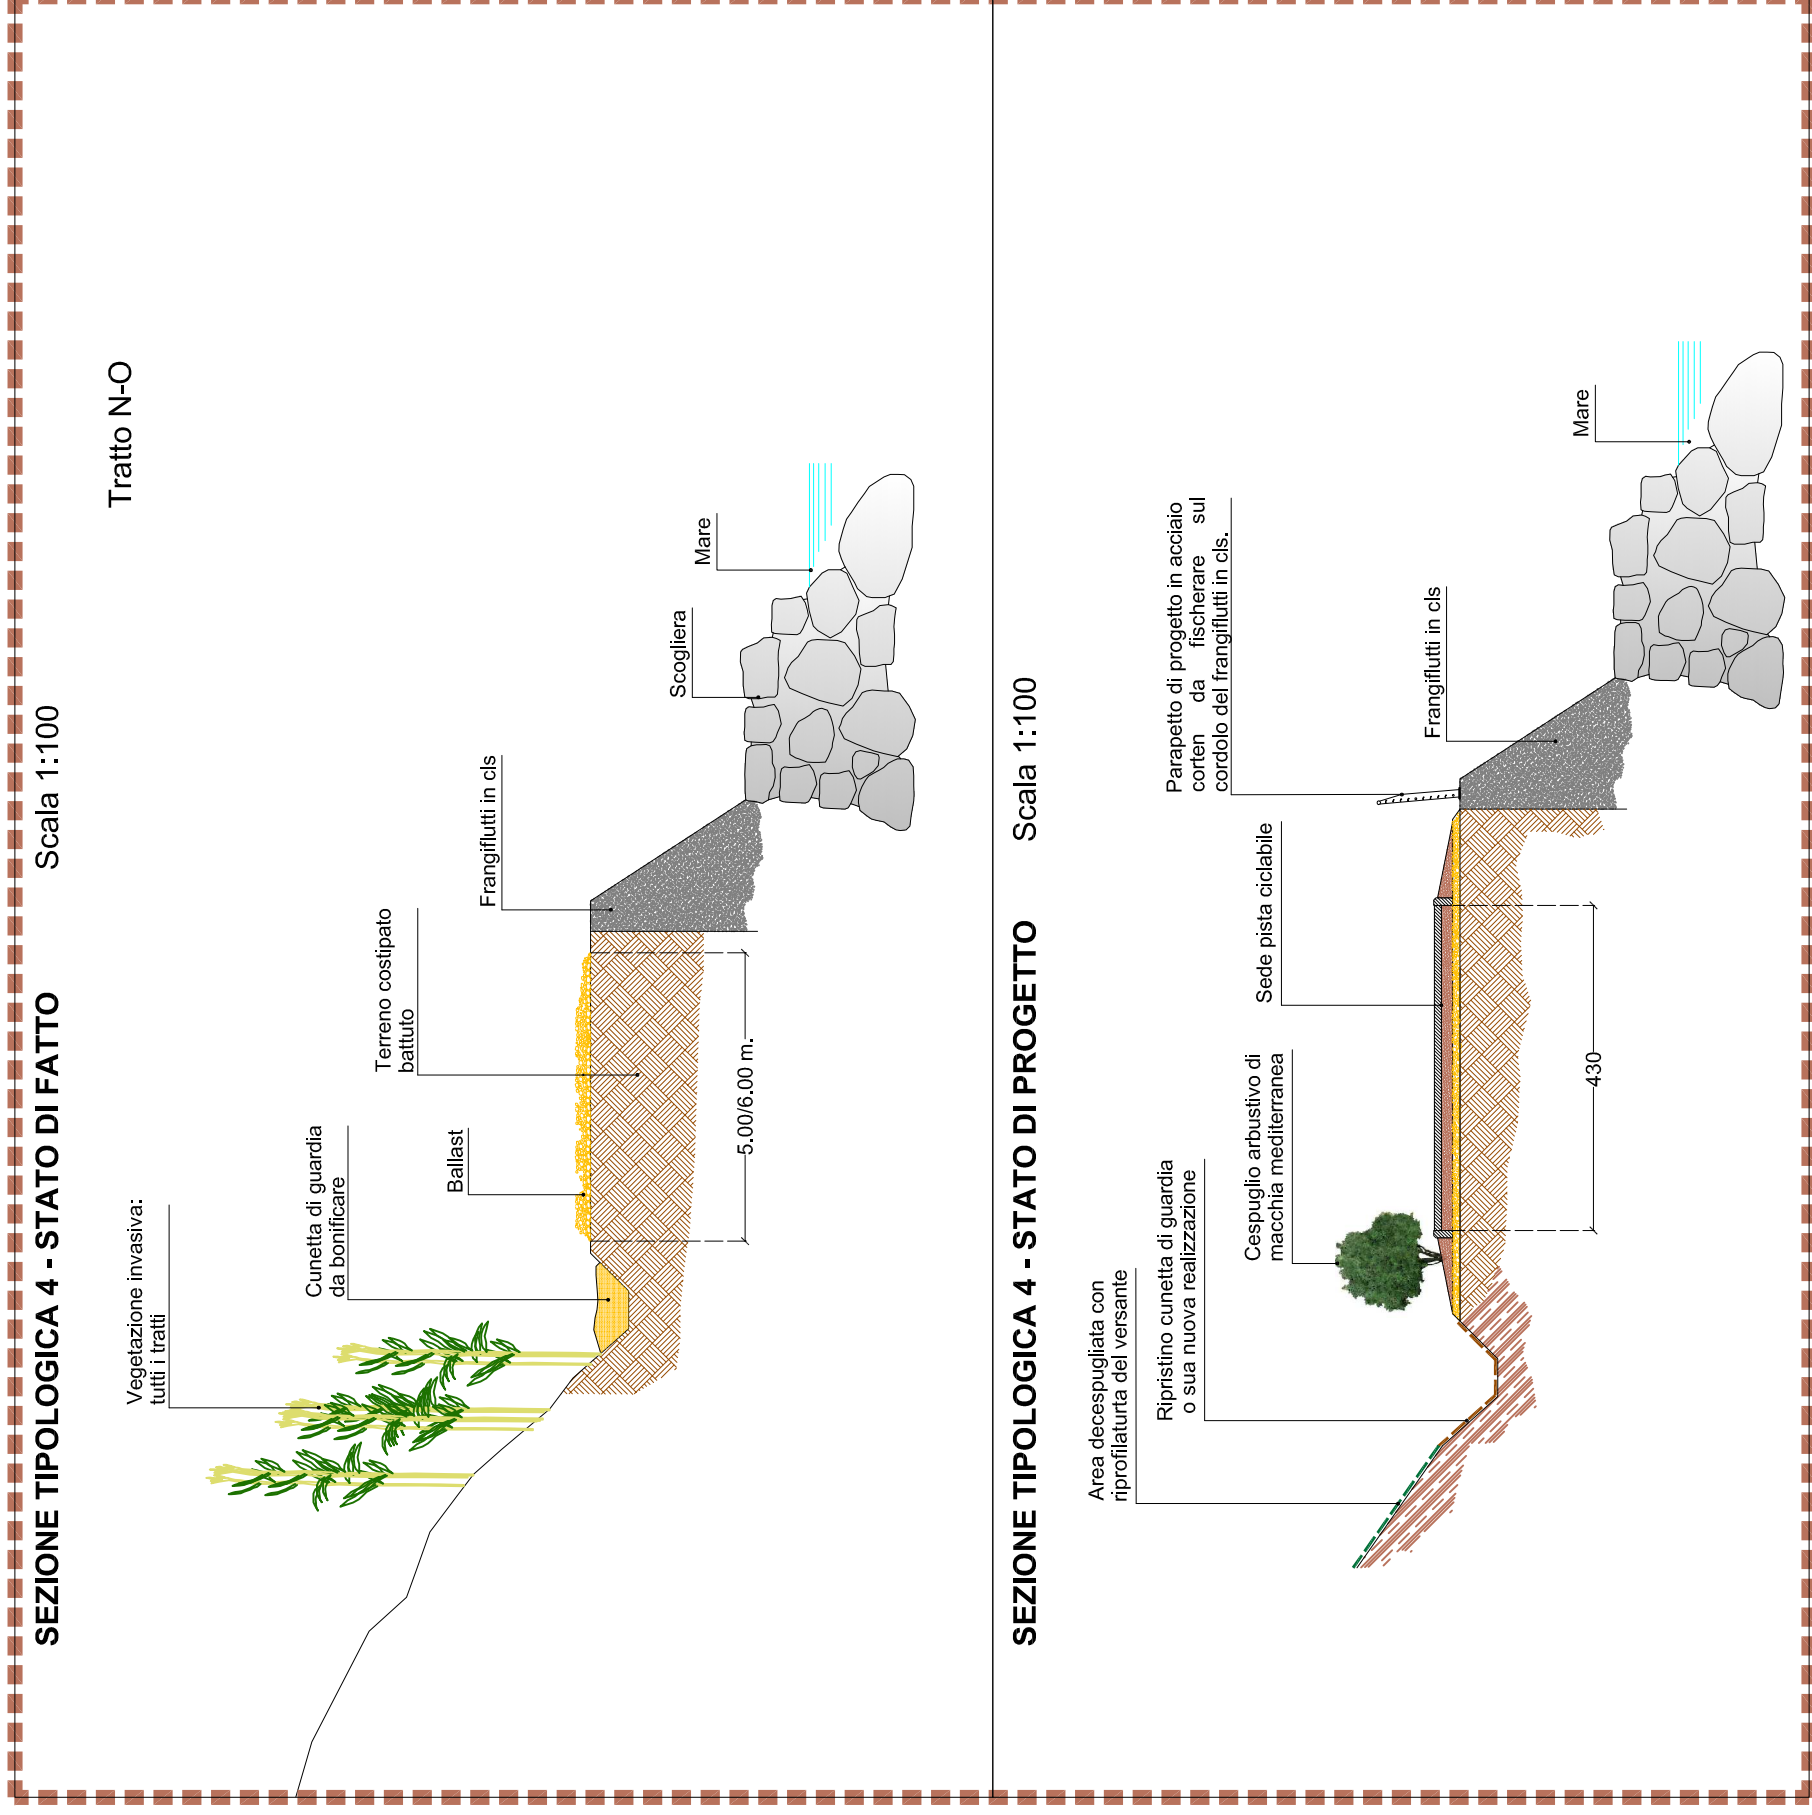

SEZIONE TIPOLOGICA 4 - STATO DI PROGETTO

Scala 1:100








Scogliera

Mare

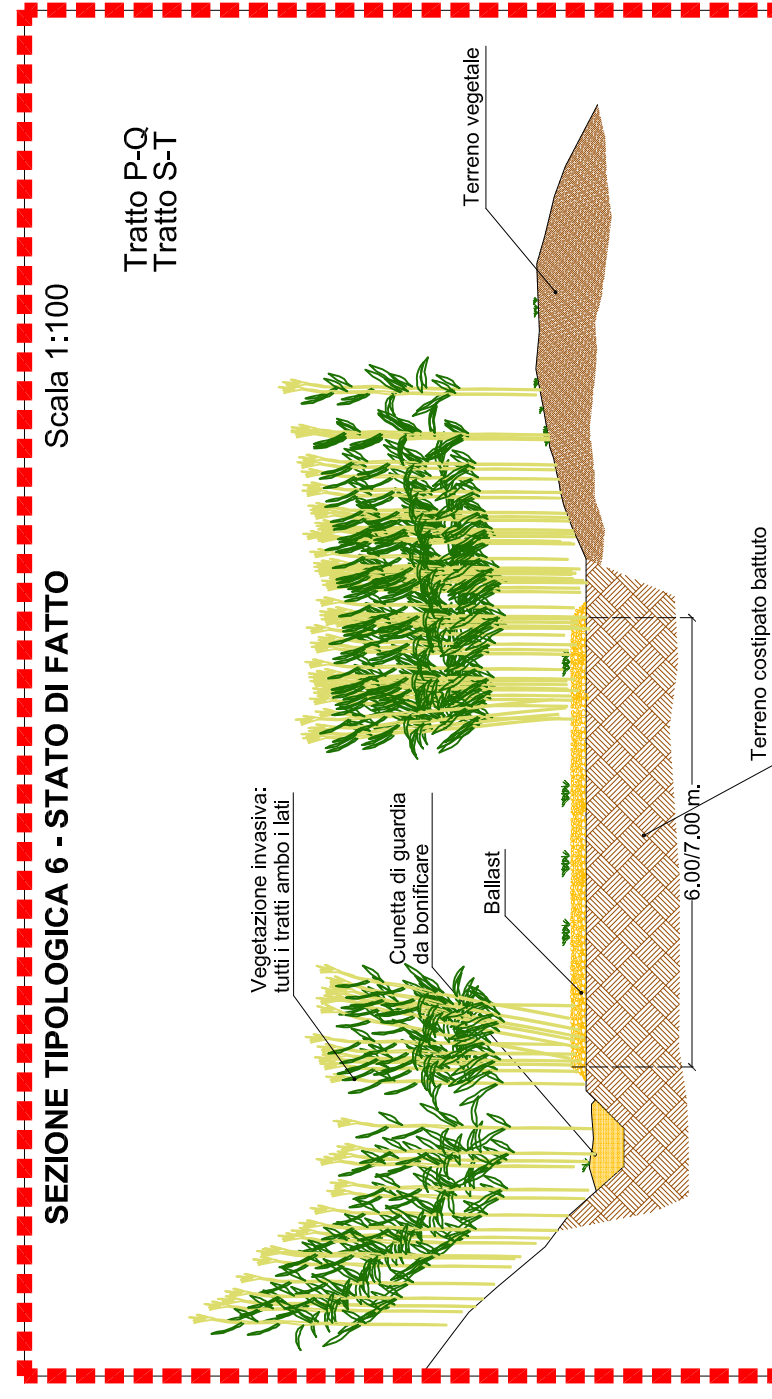

SEZIONE TIPOLOGICA 6 - STATO DI PROGETTO

Scala 1:100











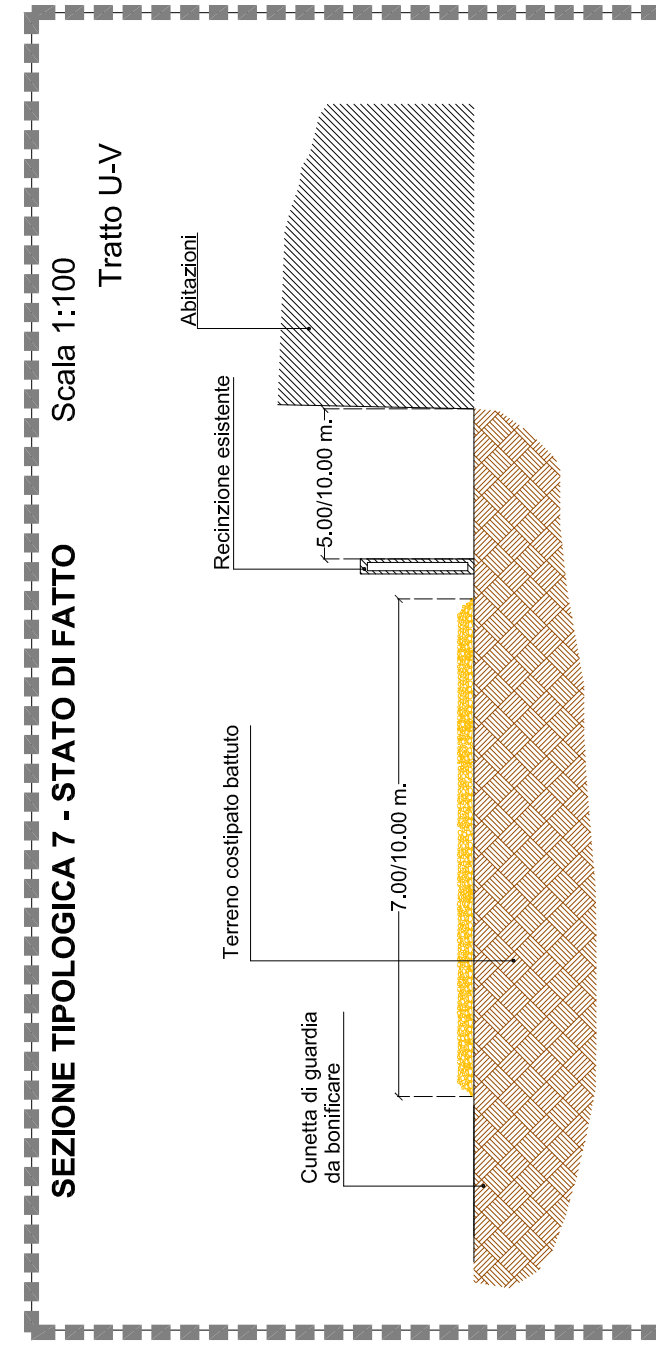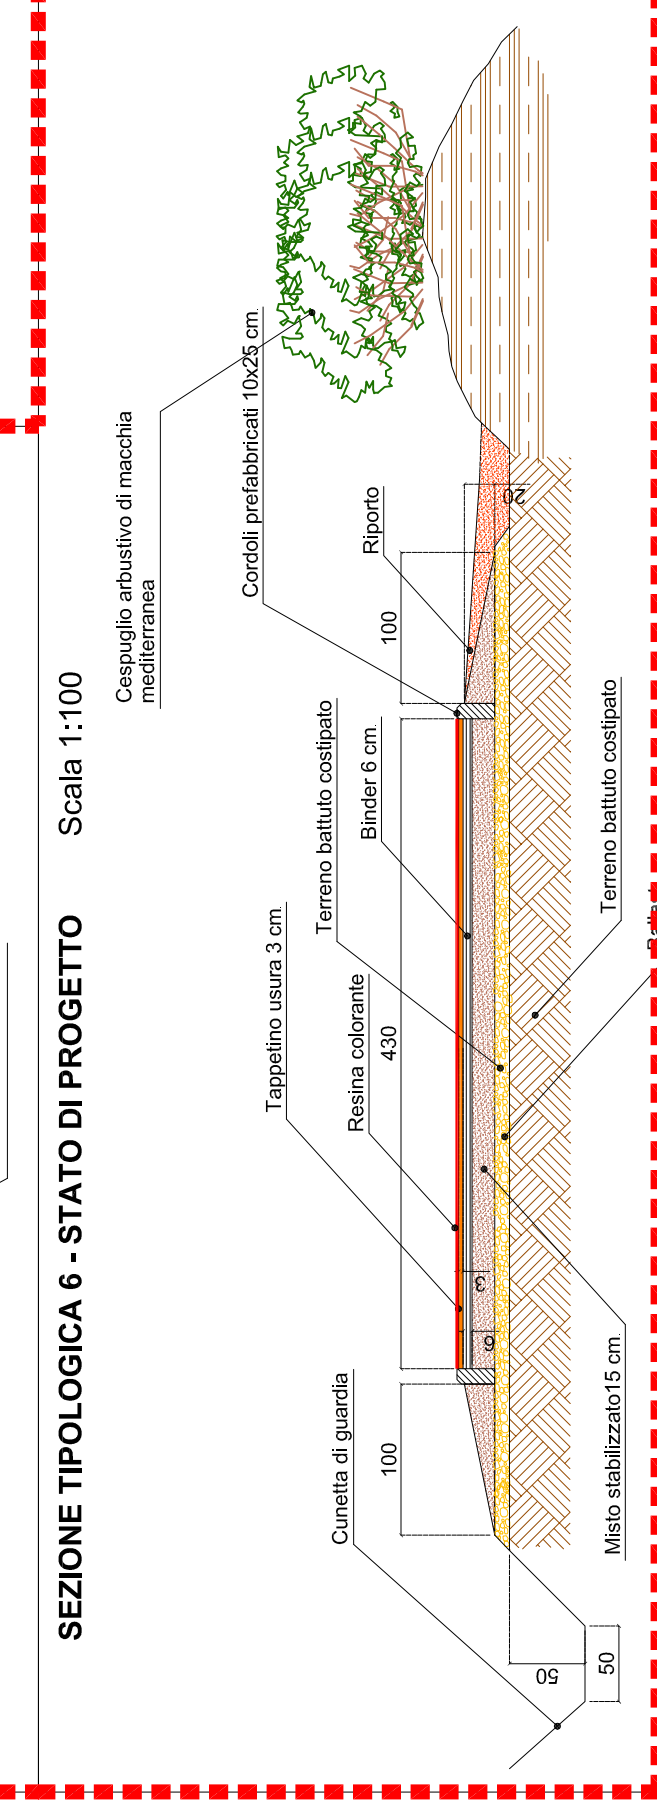












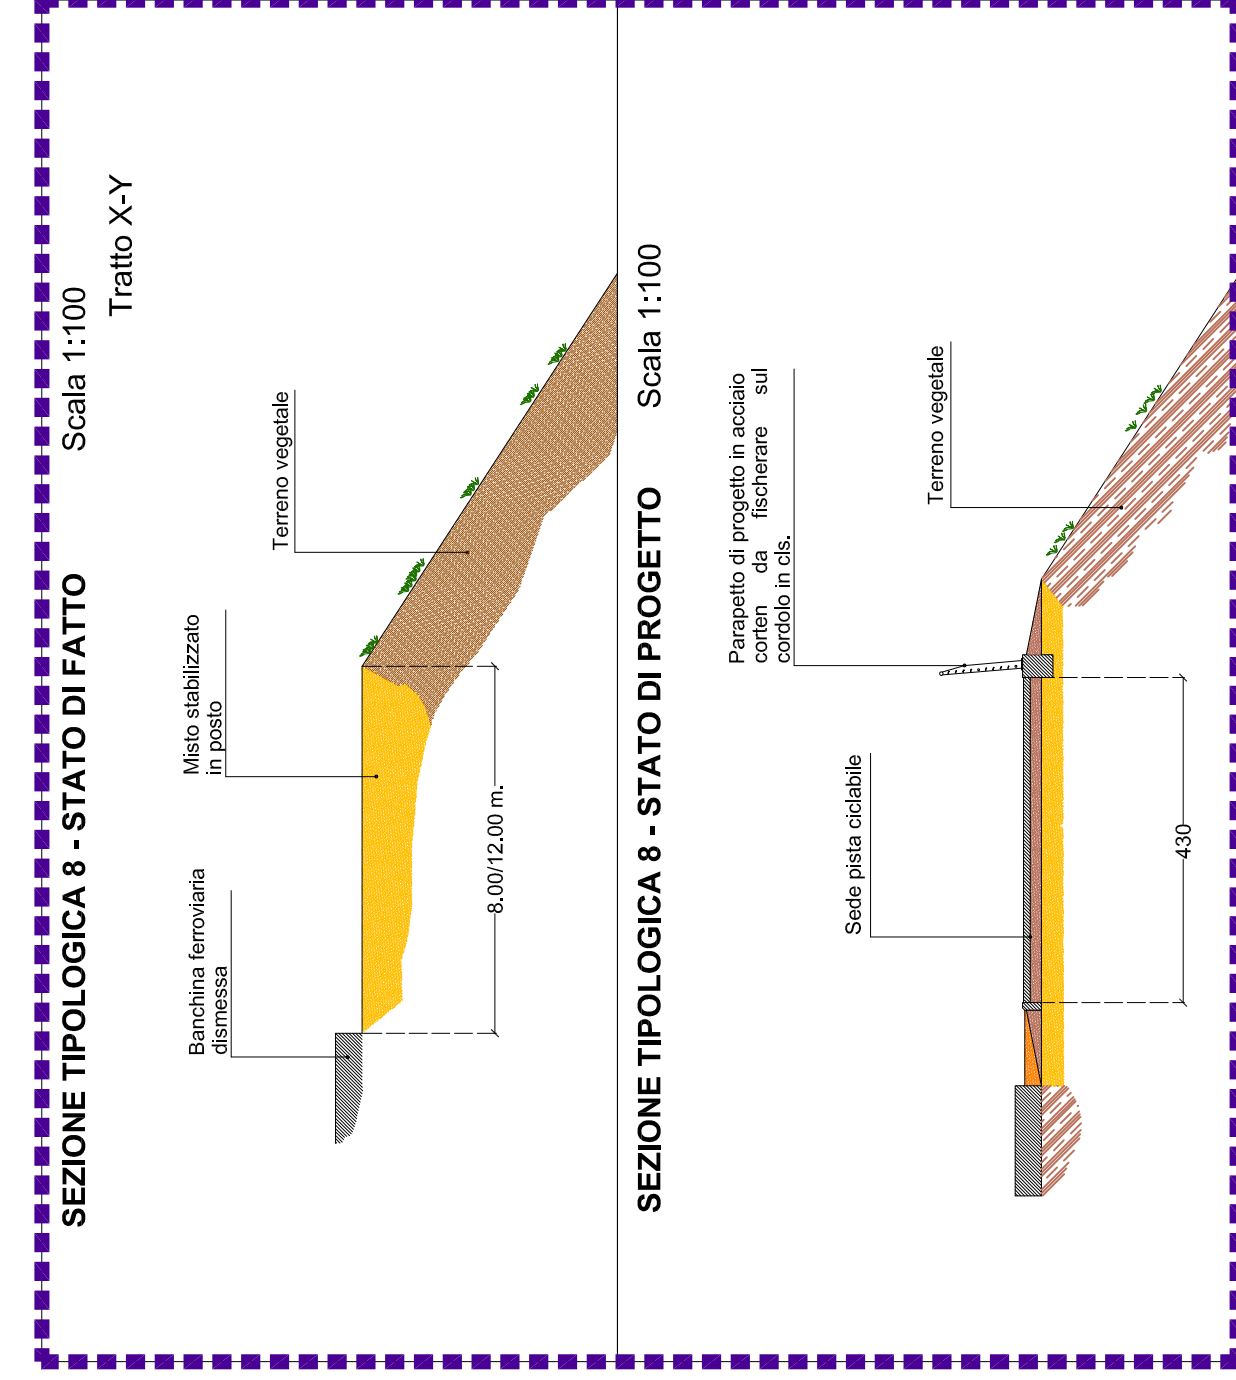











REGIONE ABRUZZO

PROVINCIA CHIETI

ORTONA - SAN VITO CHIETINO-ROCCA SAN GIOVANNI-FOSSACESIA-TORINO DI SANGRO-CASALBORINO-VASTO

REGIONE ABRUZZO PAR FAS - FAS 2007-2013 Obiettivo Specifico IV.2 - Obiettivo Operativo IV.2.2 - Linea di Azione IV.2.2.a Bando di Gara a Procedura aperta Direttiva 2004/18/CE. Lavori per la realizzazione della via Verde della Costa dei Trabocchi del Comune di Ortona, San Vito Chietino, Rocca San Giovanni-Fossacesia, Torino di Sangro, Casalbordino, Vasto.

CUP D91B1300049002

CG 63262781C2

"La macchina pareva vivere d'armonia propria, avere un'aria ed un'effigie di corpo d'anima"

Gabriele d'Annunzio

COD.	DESCRIZIONE	SEZIONI TIPOLOGICHE ALL'APERTO TRONCO I°	SCALA	DATA
D.15.a	- Stato di fatto e di progetto -		1:100	OTTOBRE 2015

PROGETTISTI INCARICATI:

Arch. BANDINI PAOLO (Mandatario)
Ing. FARINA LUIGI
Ing. PIETROMARTIRE LORENZO
Geol. CAVALLUCCI SILVIO
Ing. TUCCI ALESSANDRO-GEINA SRL
Arch. BOMBA CRISTIAN
Geom. D'AMBROSIO ORAZIO
Arch. ZAVARELLA ANTONIO
Ing. GALANO ALESSANDRO

IMPRESE CONCORRENTI:

CO.GE.PRI. SRL (Mandataria)
DI PERSIO COSTRUZIONI SRL
TENAGLIA SRL
STRADE E AMBIENTE SRL
EUROIMPIANTI SRL

Il responsabile del procedimento: Arch. Valerio A. Ursini