



PLANIMETRIA SEGNALETICA STRADALE

scala 1:200

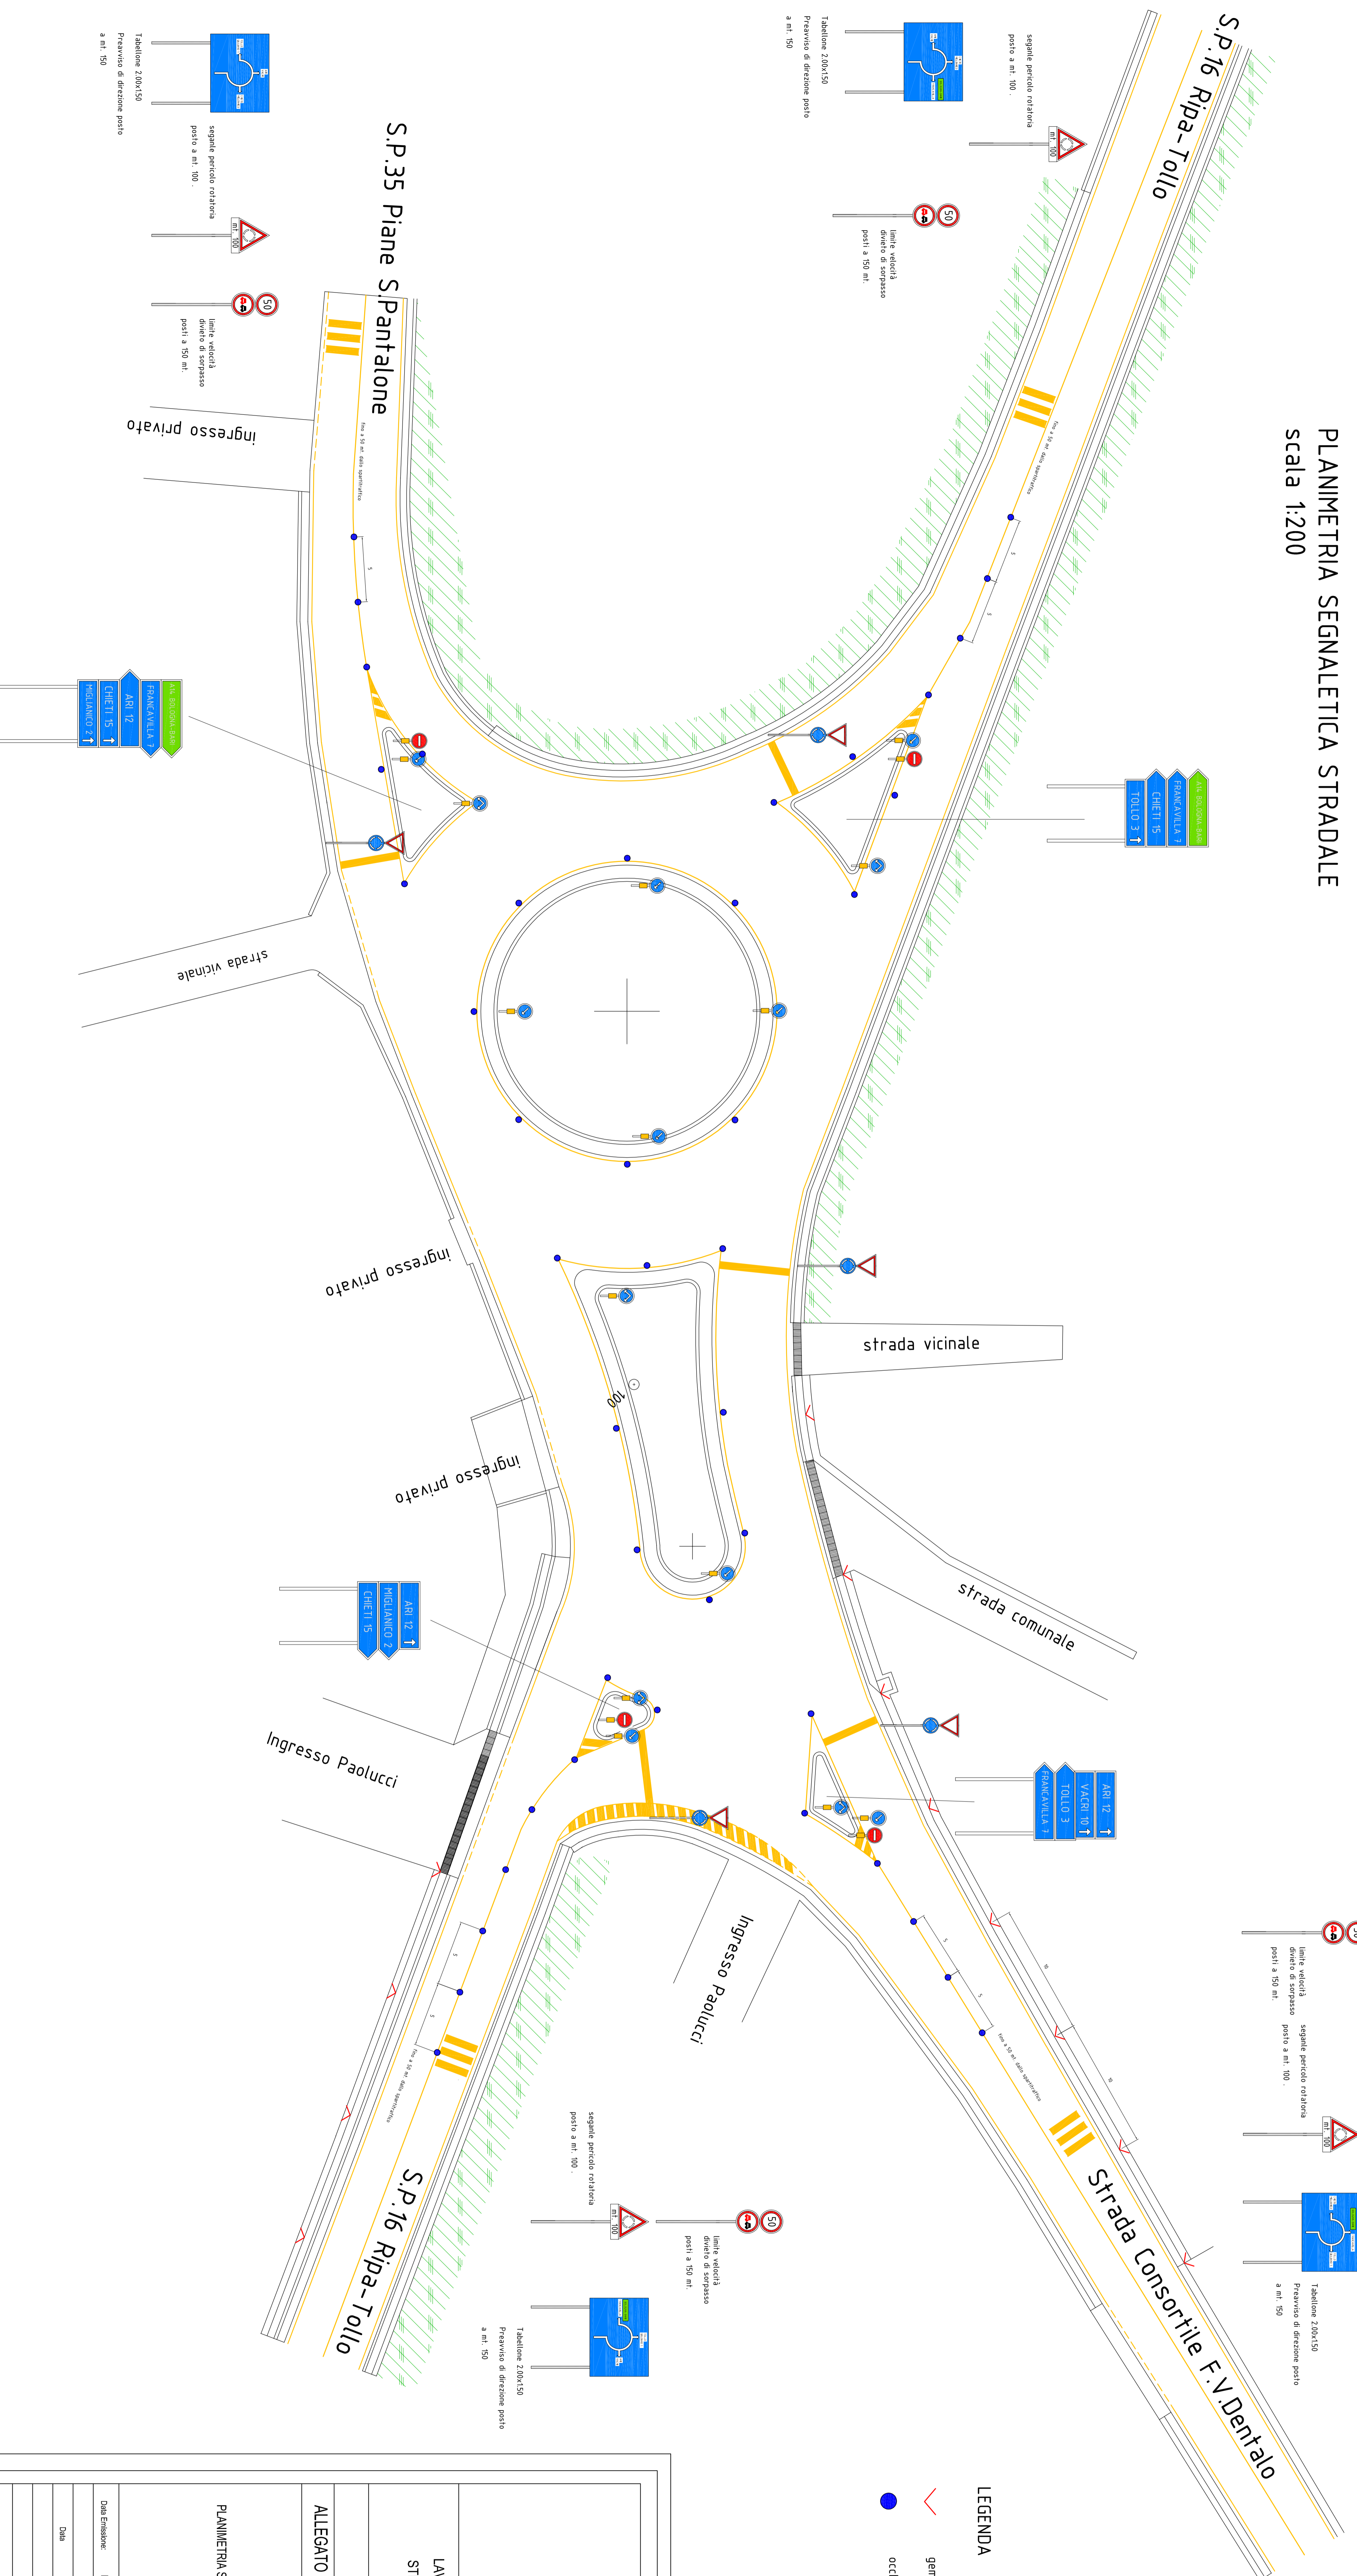

- LEGENDA**
- gemme a muro ad interasse 10 mt.
 - occhi di gatto ad interasse 5 mt.

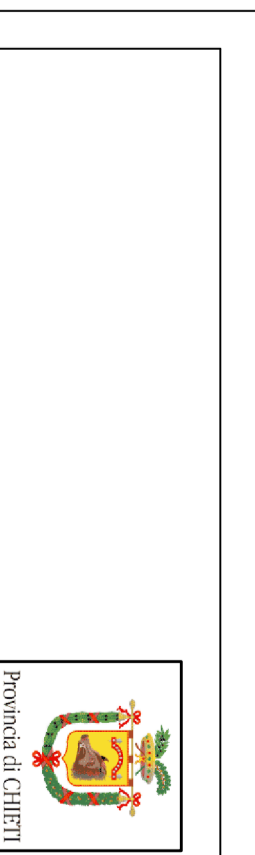

PROVINCIA DI CHIETI
SETTORE 6
 Pianificazione, Programmazione e Manutenzione Stradale
 Concessionari - Espropri

LAVORI DI SISTEMAZIONE INTERSEZIONE A RASO FRA LA
 STRADA CONSORTILE F.V. DENTALO E LE S.S.PP. 16 E 35
 IN AGRO DI MIGLIANICO

PROGETTO ESECUTIVO

ALLEGATO 12	Scale	Progettazione e Strumenti Lavori <small>Doc. Ing. Valter Scudone - Ateneo <small>19/01/2011-08/02/2011-17/03/2011-27/03/2011-27/03/2011</small></small>
--------------------	-------	---

PLANIMETRIA SEGNALETICA STRADALE	1:200	Responsabile del Progetto: Tommaso Di Maria <small>Doc. Ing. Carlo Cristini</small>
---	-------	---

Data Esigete:	Luogo:	2011
REGIONI:		Chieti
DIREZIONE:		

Data:	