




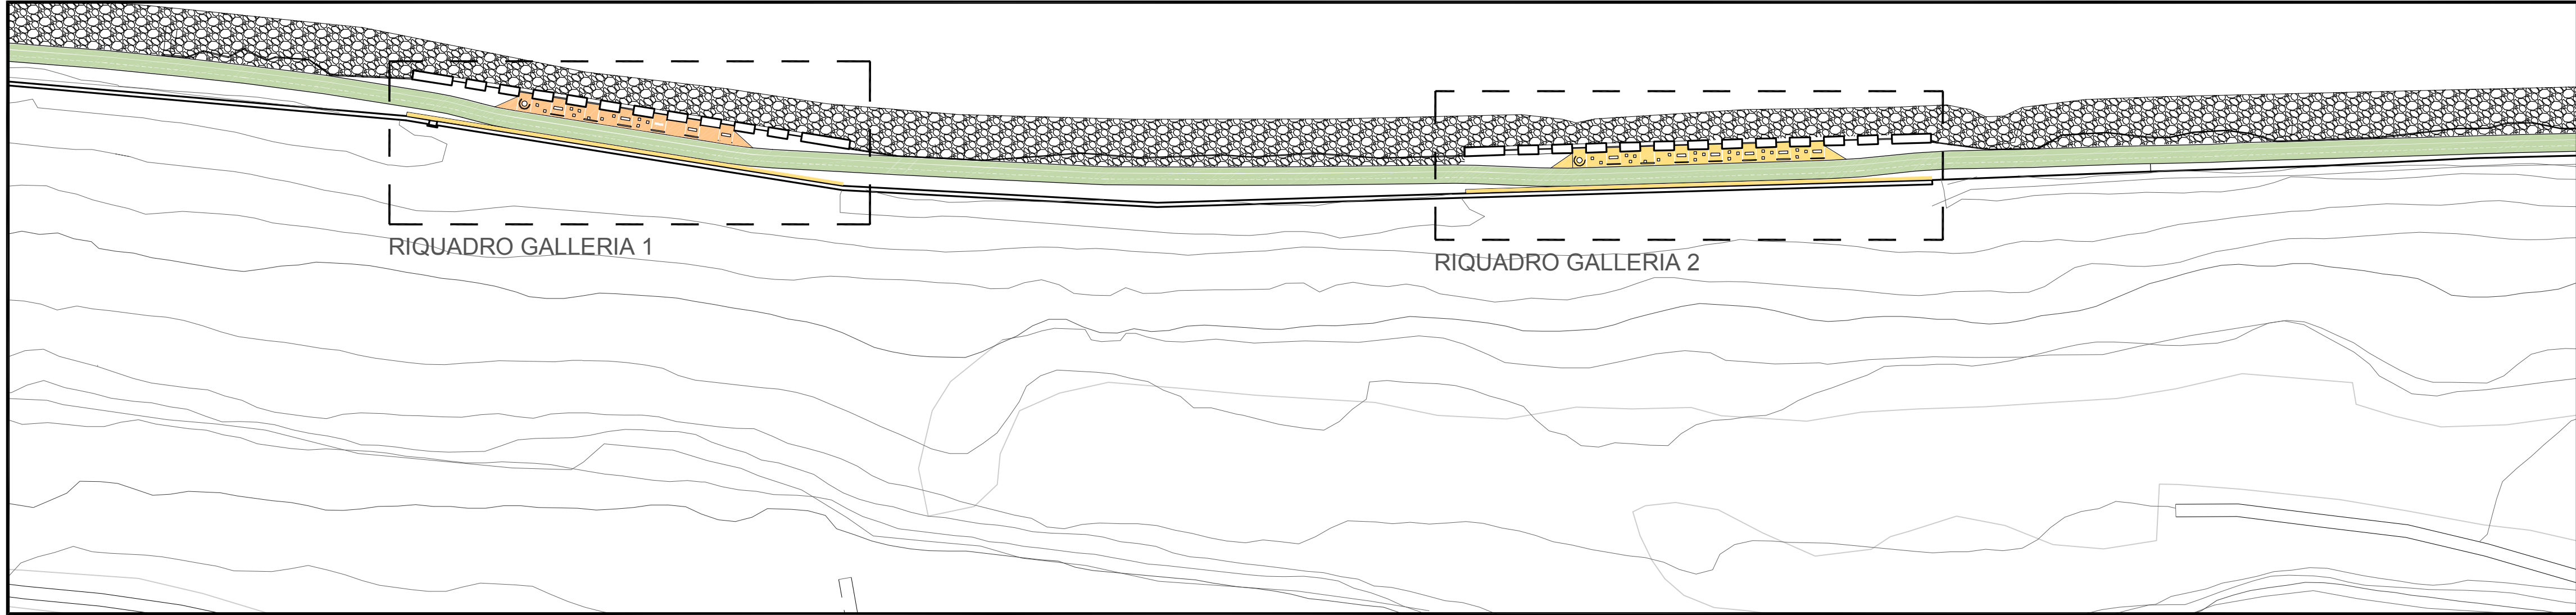

GALLERIE CON "FINESTRE" - PROGETTO: PLANIMETRIA - SCALA 1:1000

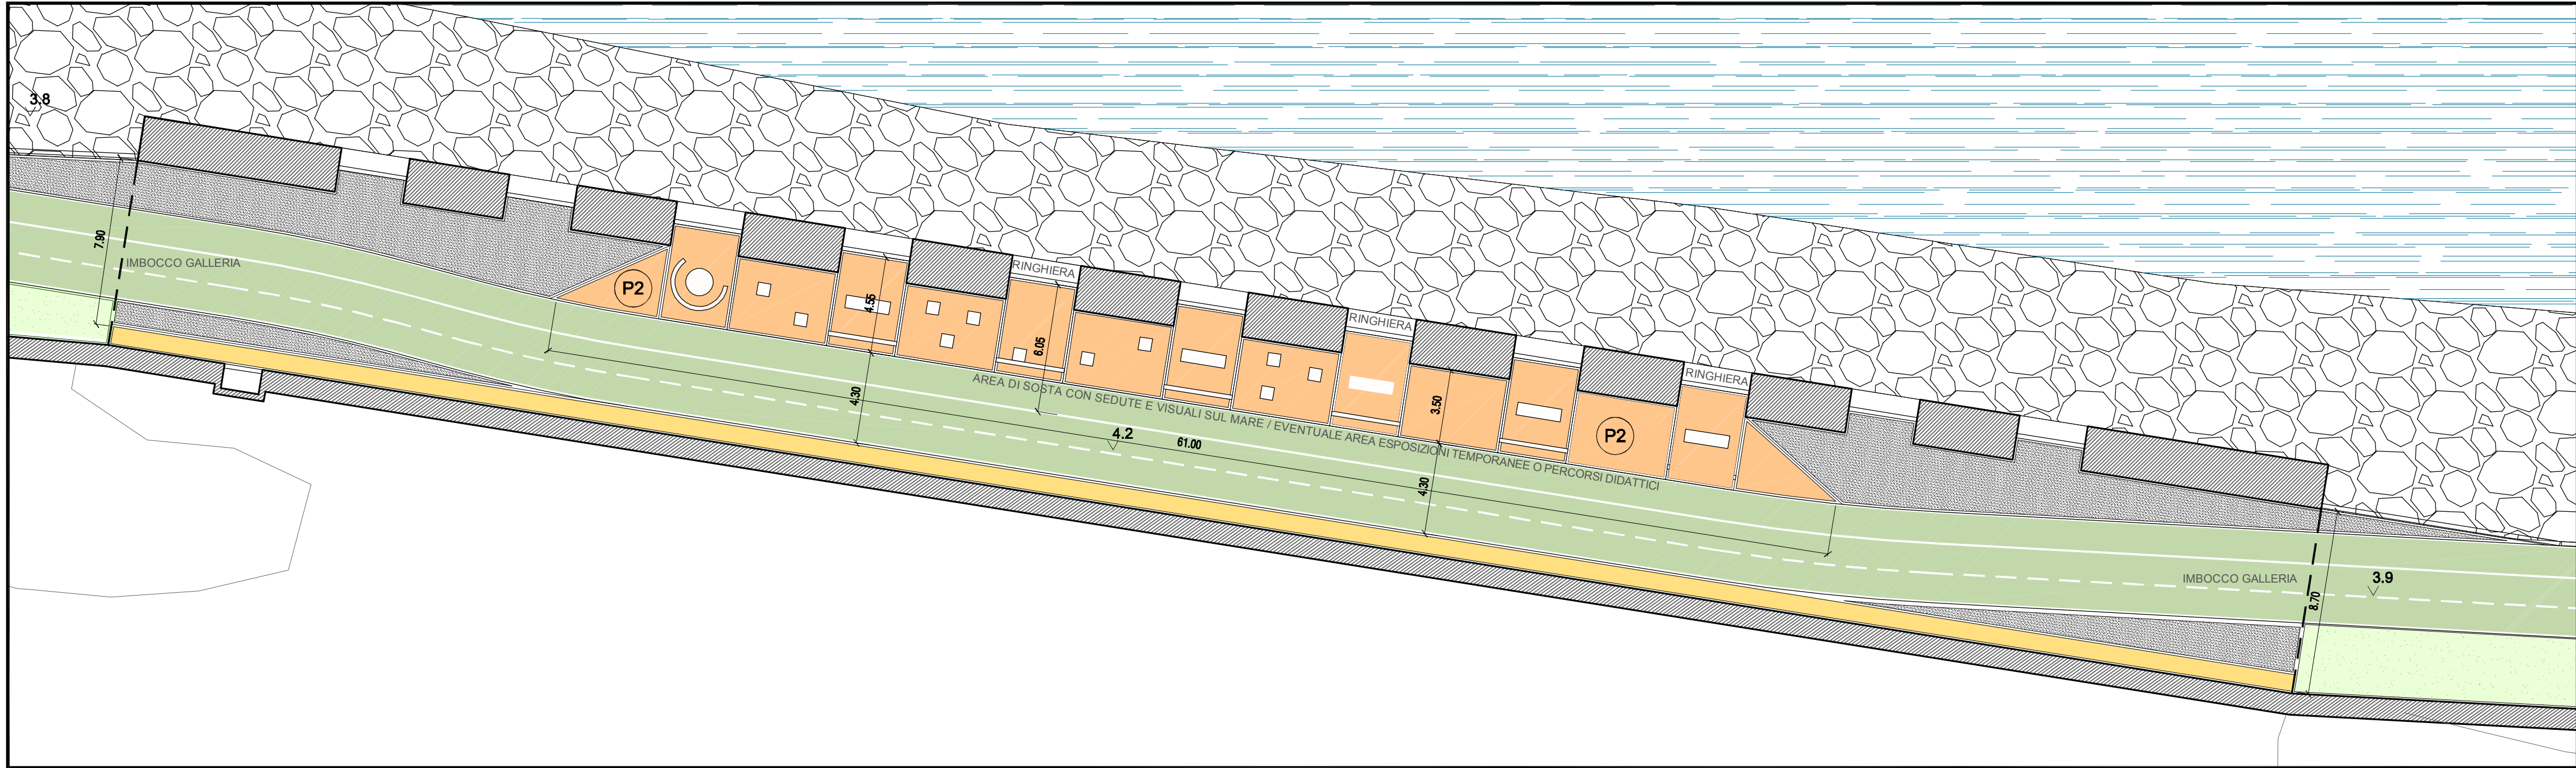


GALLERIA 1 - PROGETTO: PLANIMETRIA - SCALA 1:200

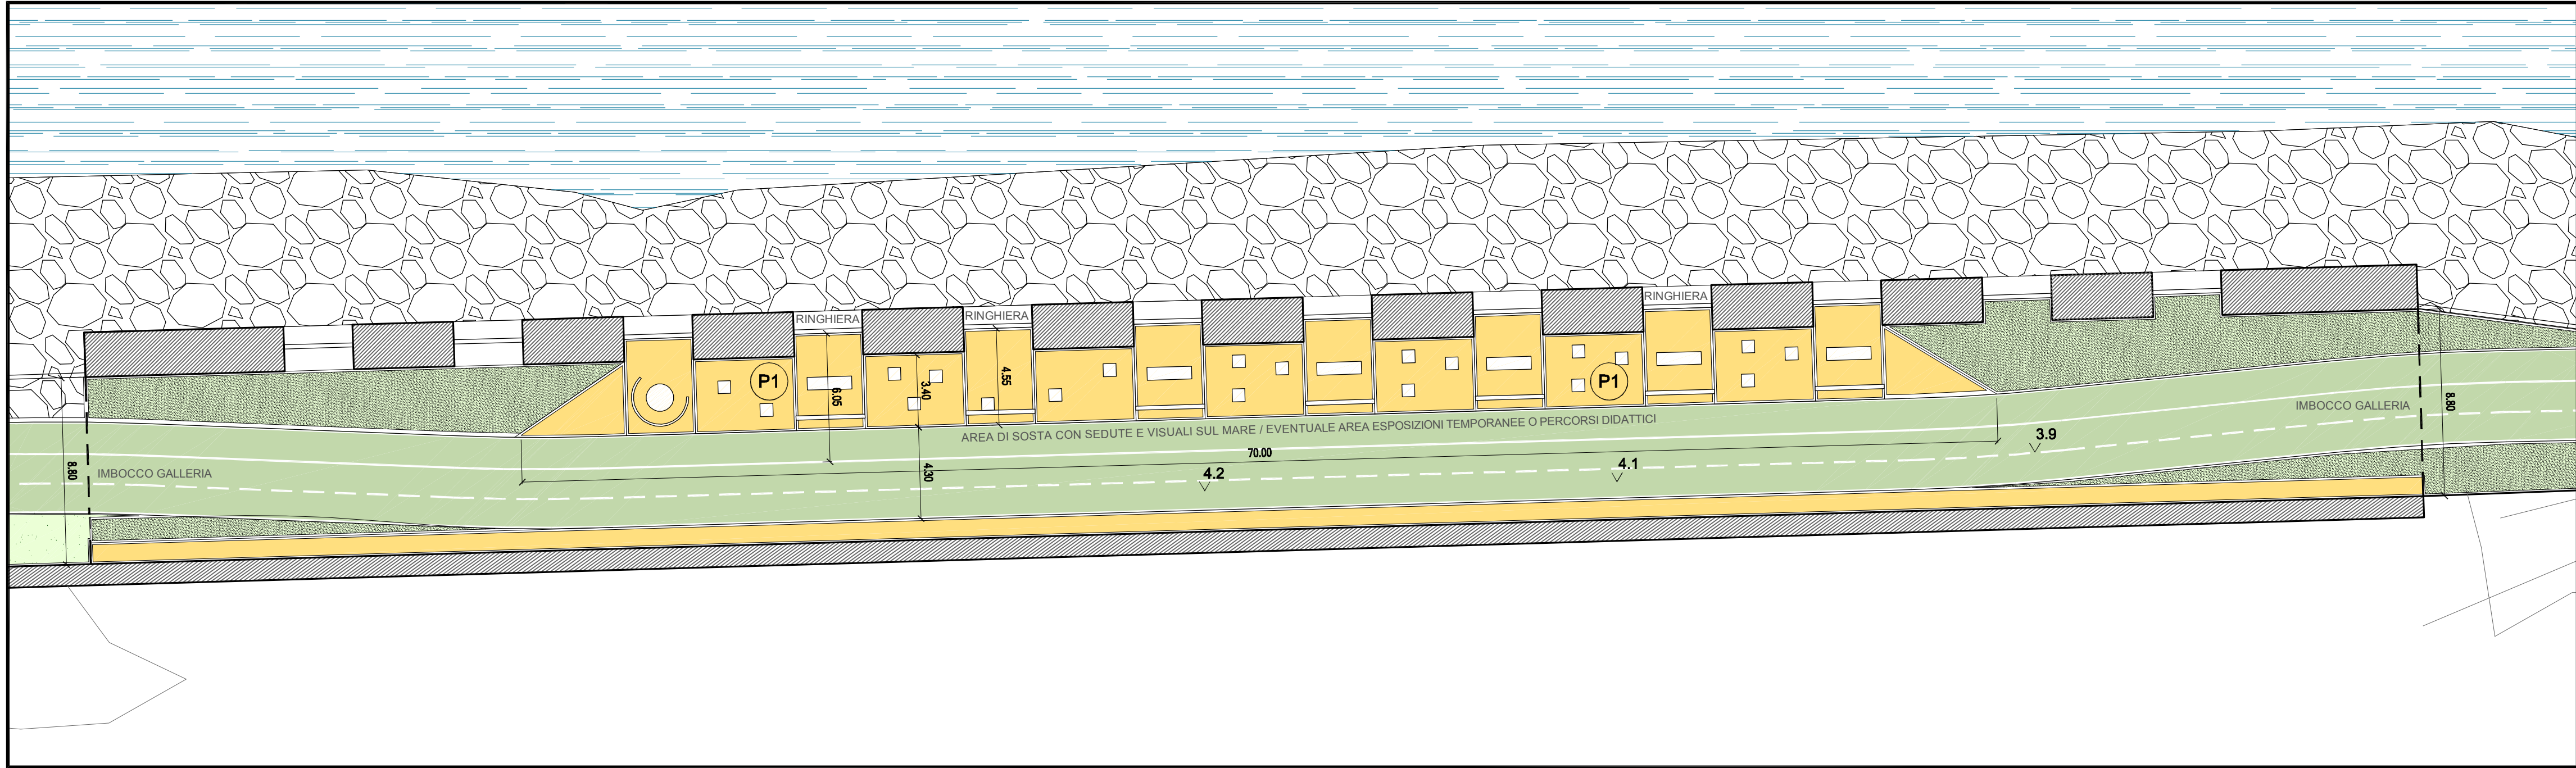


GALLERIA 2 - PROGETTO: PLANIMETRIA - SCALA 1:200



PROGETTO: TRATTO RINGHIERA A "ZIG-ZAG" FISSATA SU ROCCIA

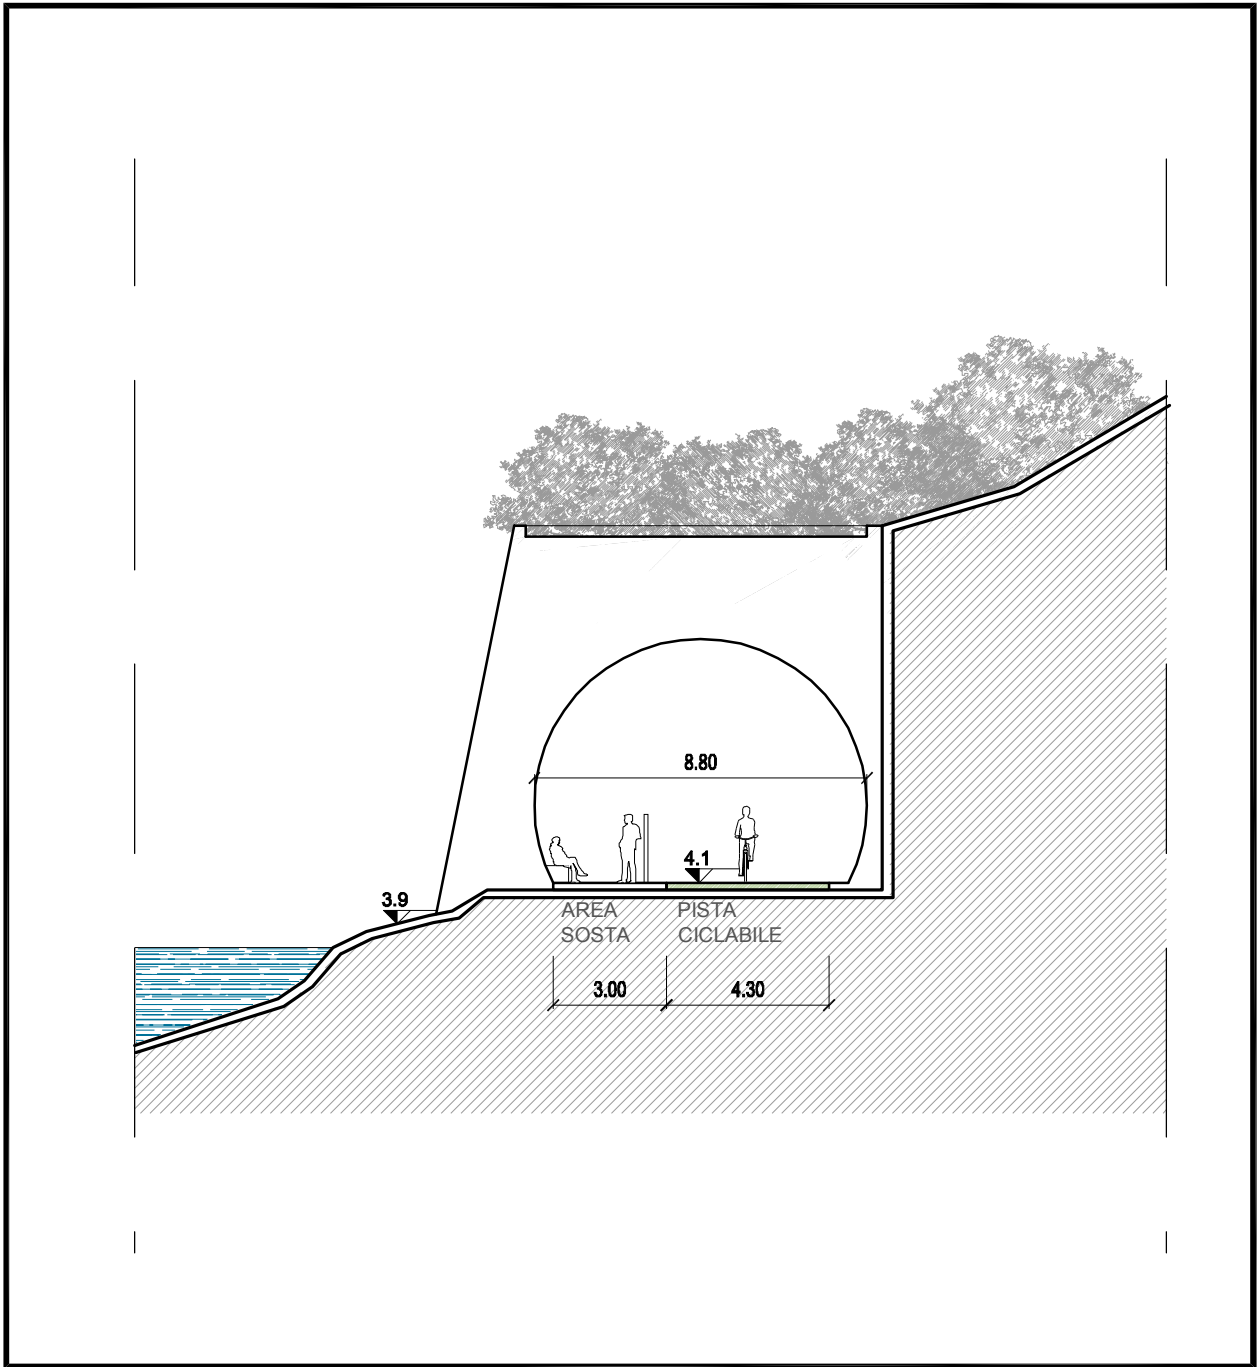

PROGETTO: SEZIONE TIPO - SCALA 1:200

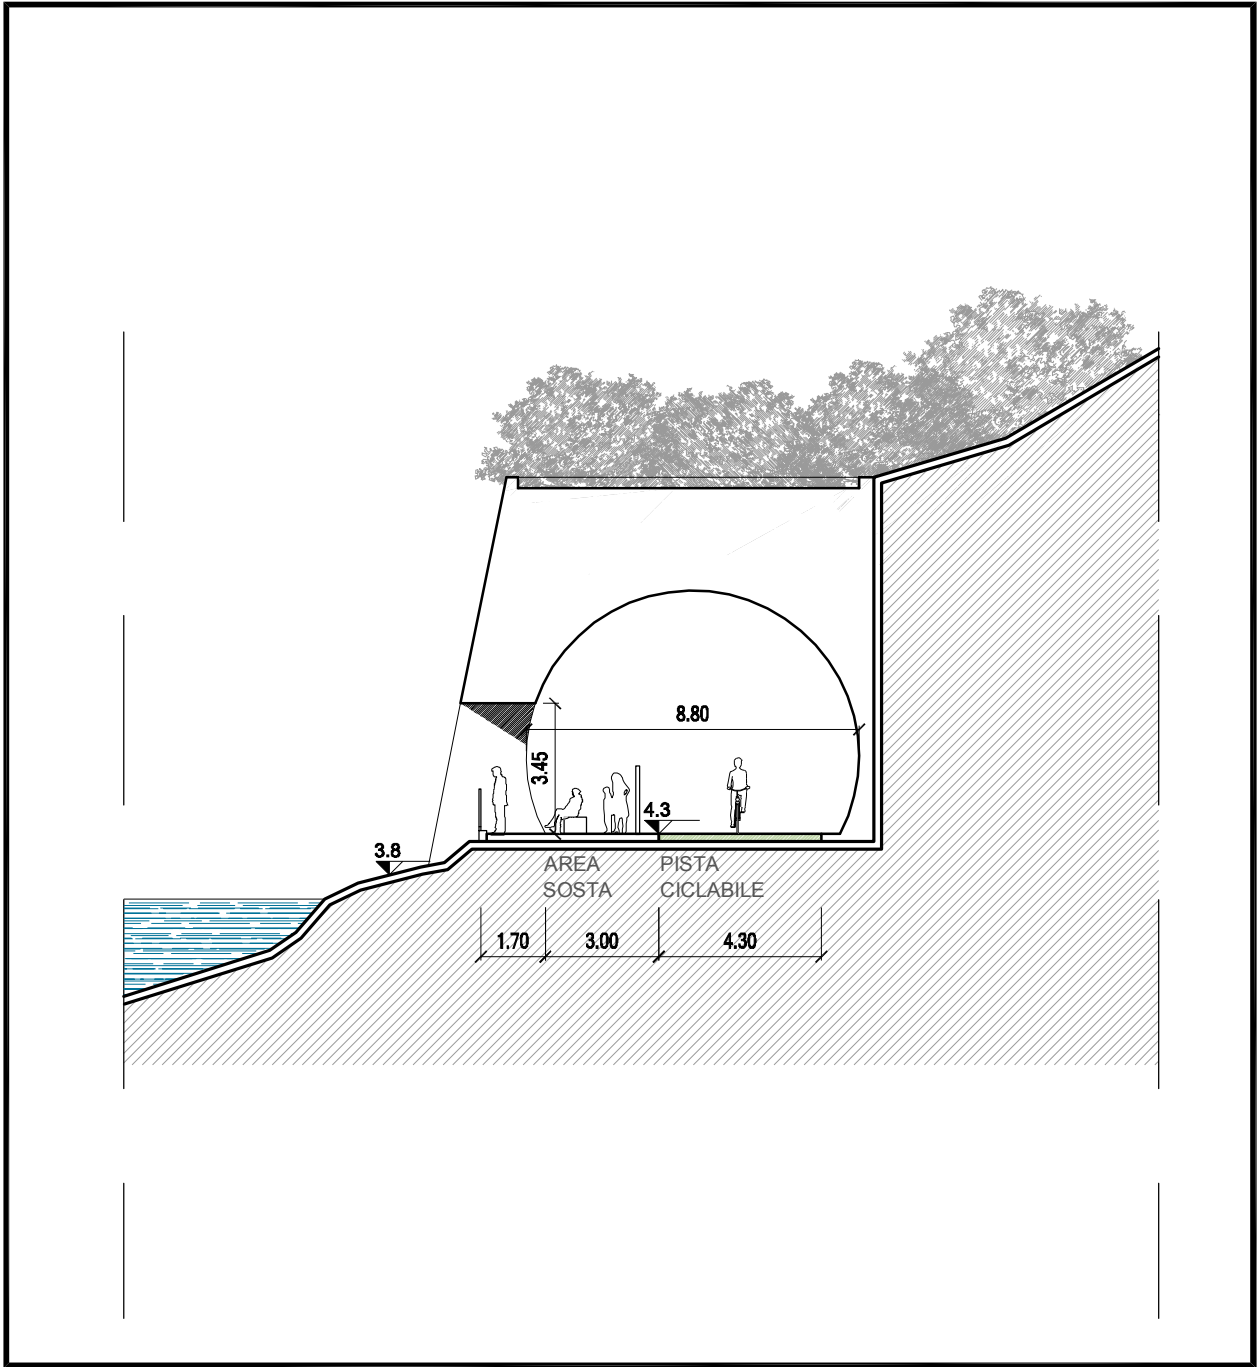

PROGETTO: SEZIONE TIPO SU FINESTRA - SCALA 1:200

LEGENDA	
	LIMITE INTERVENTO PROGETTUALE
	PISTA CICLOPEDONALE
	EDIFICIO SERVIZI 1 (PUNTO RISTORO - RICARICA BICICLETTE - W.C.)
	EDIFICIO SERVIZI 2 (W.C.)
	PAVIMENTAZIONE TIPO "SOL STABILISE" "
	PAVIMENTAZIONE TIPO "SOL STABILISE" "
	PAVIMENTAZIONE IN ASFALTO
	PAVIMENTAZIONE IN TERRENO STABILIZZATO



REGIONE ABRUZZO
PROVINCIA CHIETI

ORTONA- SAN VITO CHIETINO-ROCCA SAN GIOVANNI-FOSSACESIA-TORINO DI SANGRO-CASALBORDINO-VASTO

REGIONE ABRUZZO

REGIONE ABRUZZO PAR FAS - FAS 2007-2013 Obiettivo Specifico IV.2 - Obiettivo Operativo IV.2.2 - Linea di Azione IV.2.2.a Bando di Gara a Procedura aperta Direttiva 2004/18/CE. Lavori per la realizzazione della via Verde della Costa dei Trabocchi del Comune di Ortona, San Vito Chietino, Rocca San Giovanni,Fossacesia, Torino di Sangro, Casalbordino, Vasto.

CUP D91B1300049002 CIG 63262781C2

“La macchina pareva vivere d’armonia propria, avere un’aria ed un’effigie di corpo d’anima”
Gabriele d’Annunzio

PROGETTO DEFINITIVO			
COD.	DESCRIZIONE	SCALA	DATA
Z.3.01	GALLERIE CON FINESTRE NR. 1 E NR.2 : Planimetrie, Sezioni Tratto tra le gallerie: Fotoinserimento con ringhiera a "zig-zag"	Varie	OTTOBRE 2015
PROGETTISTI INCARICATI:		IMPRESE CONCORRENTI:	
arch. Bandini Paolo (Mandatario) ing. Farina Luigi ing. Pietromartire Lorenzo geol. Cavallucci Silvio ing. Tucci Alessandro-GEINA S.r.l. arch. Bomba Cristian geom. D'ambrosio Orazio arch. Zavarella Antonio ing. Galano Alessandro		CO.GE.PRI. S.r.l. (Mandataria) DI PERSIO COSTRUZIONI S.r.l. TENAGLIA S.r.l. STRADE E AMBIENTE S.r.l. EUROIMPIANTI S.r.l.	
Il responsabile del procedimento: Arch. Valerio A. Ursini			