


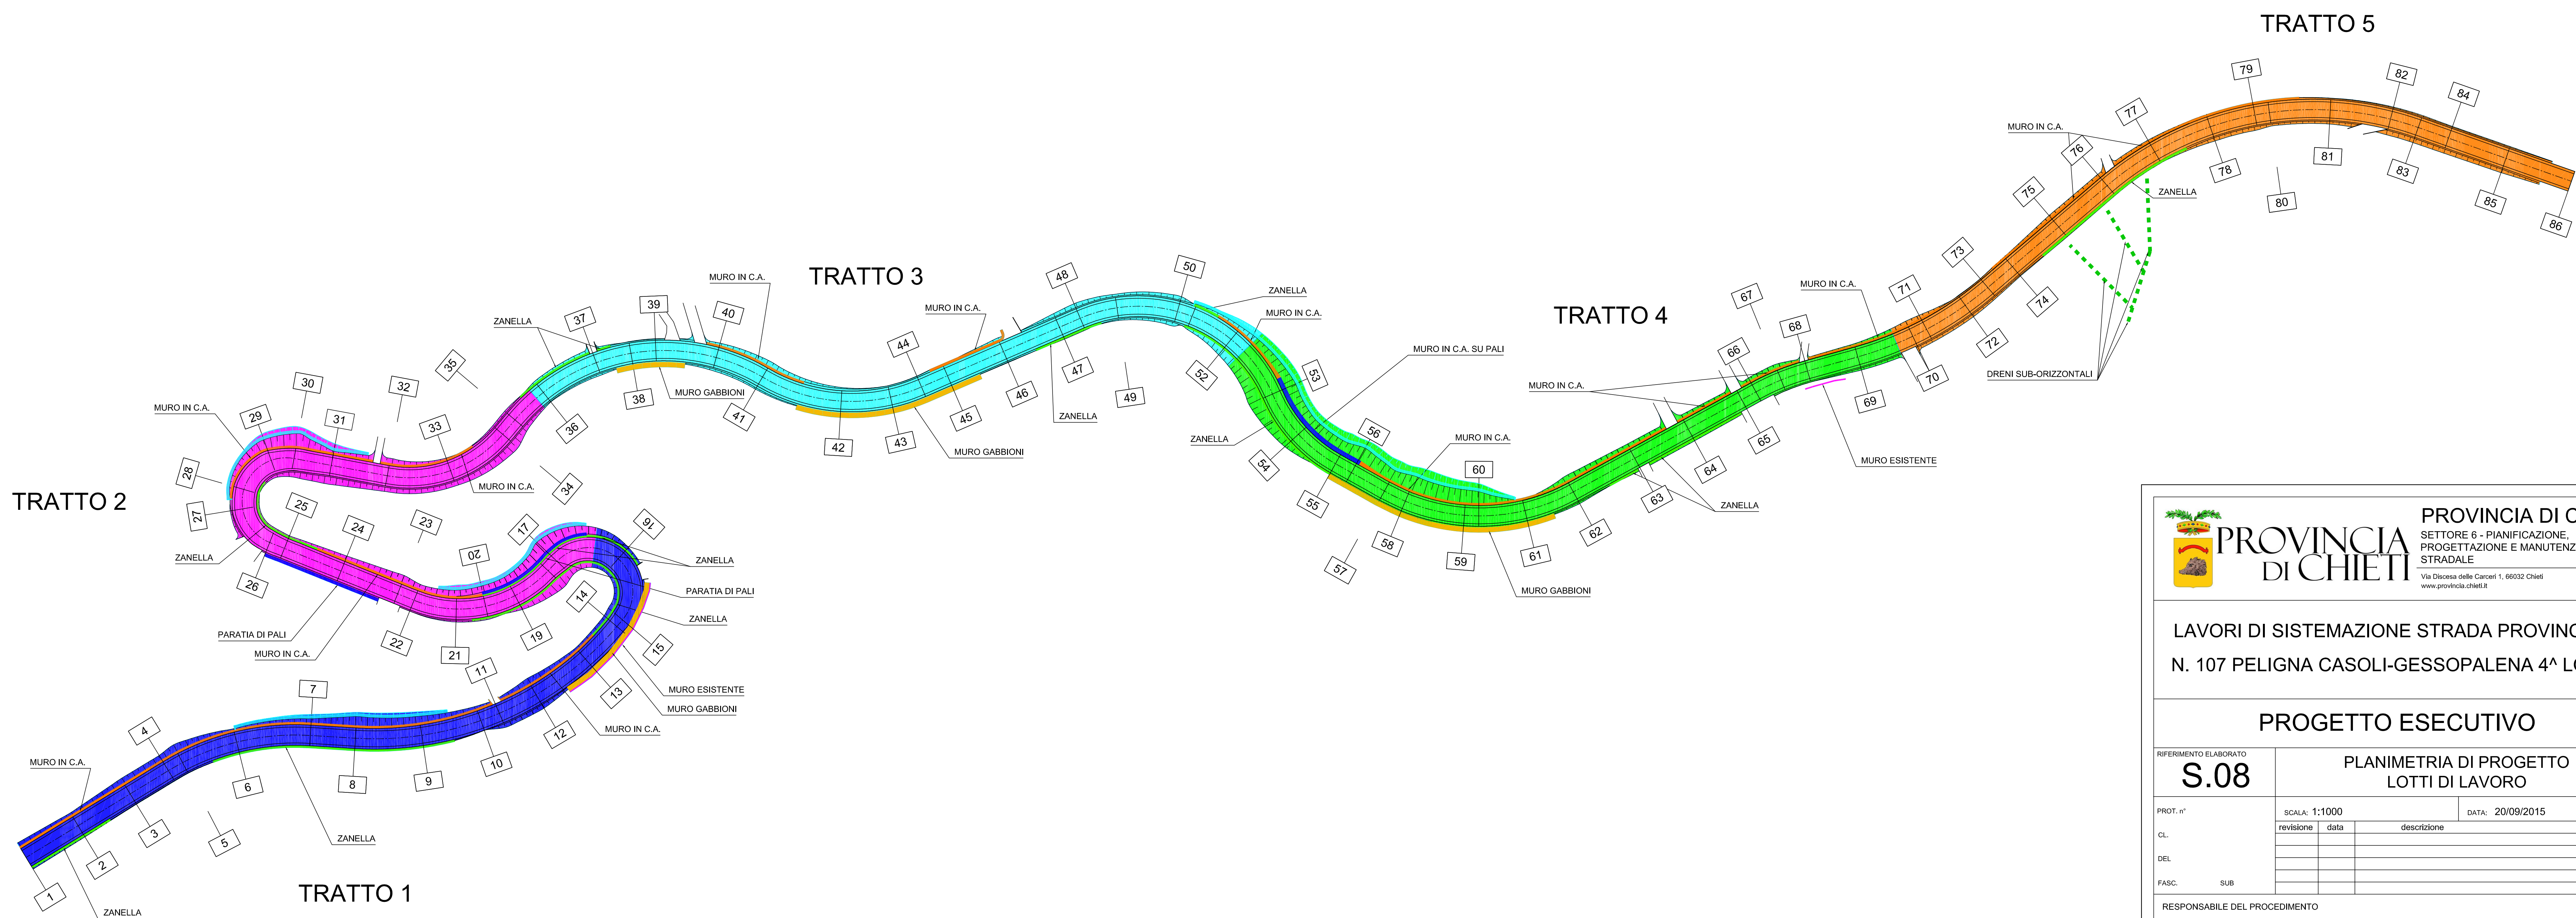




PROVINCIA DI CHIETI
SETTORE 6 - PIANIFICAZIONE,
PROGETTAZIONE E MANUTENZIONE
STRADALE
Via Diodora delle Canzoni 1, 66032 Chieti
www.provincia.chieti.it

LAVORI DI SISTEMAZIONE STRADA PROVINCIALE
N. 107 PELIGNA CASOLI-GESSOPALENA 4^A LOTTO

PROGETTO ESECUTIVO

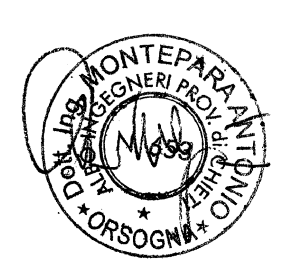RIFERIMENTO ELABORATO		PLANIMETRIA DI PROGETTO LOTTI DI LAVORO	
S.08			
PROT. n°	CL	SCALA: 1:1000	DATA: 20/09/2015
DEL	FASC. SUB	revisione	data
		descrizione	
RESPONSABILE DEL PROCEDIMENTO			
RAGGRUPPAMENTO TEMPORANEO:			
 STUDIO MONTESPARA ING. ANTONIO MONTESPARA Via V. Veneto n° 12 66038 Chieti (CH) Tel. 0871-986652 email: info@studiomontepara.it		 Ing. LUCA GALLICANI SEDE LEGALE Strada Canapari, 10 43100 Parma Tel. 0521-986778	
TIMBRO E FIRMA		TIMBRO E FIRMA	
			

Questo elaborato non può essere riprodotto né integralmente, né in parte per scopi diversi da quelli per cui è stato fornito.