



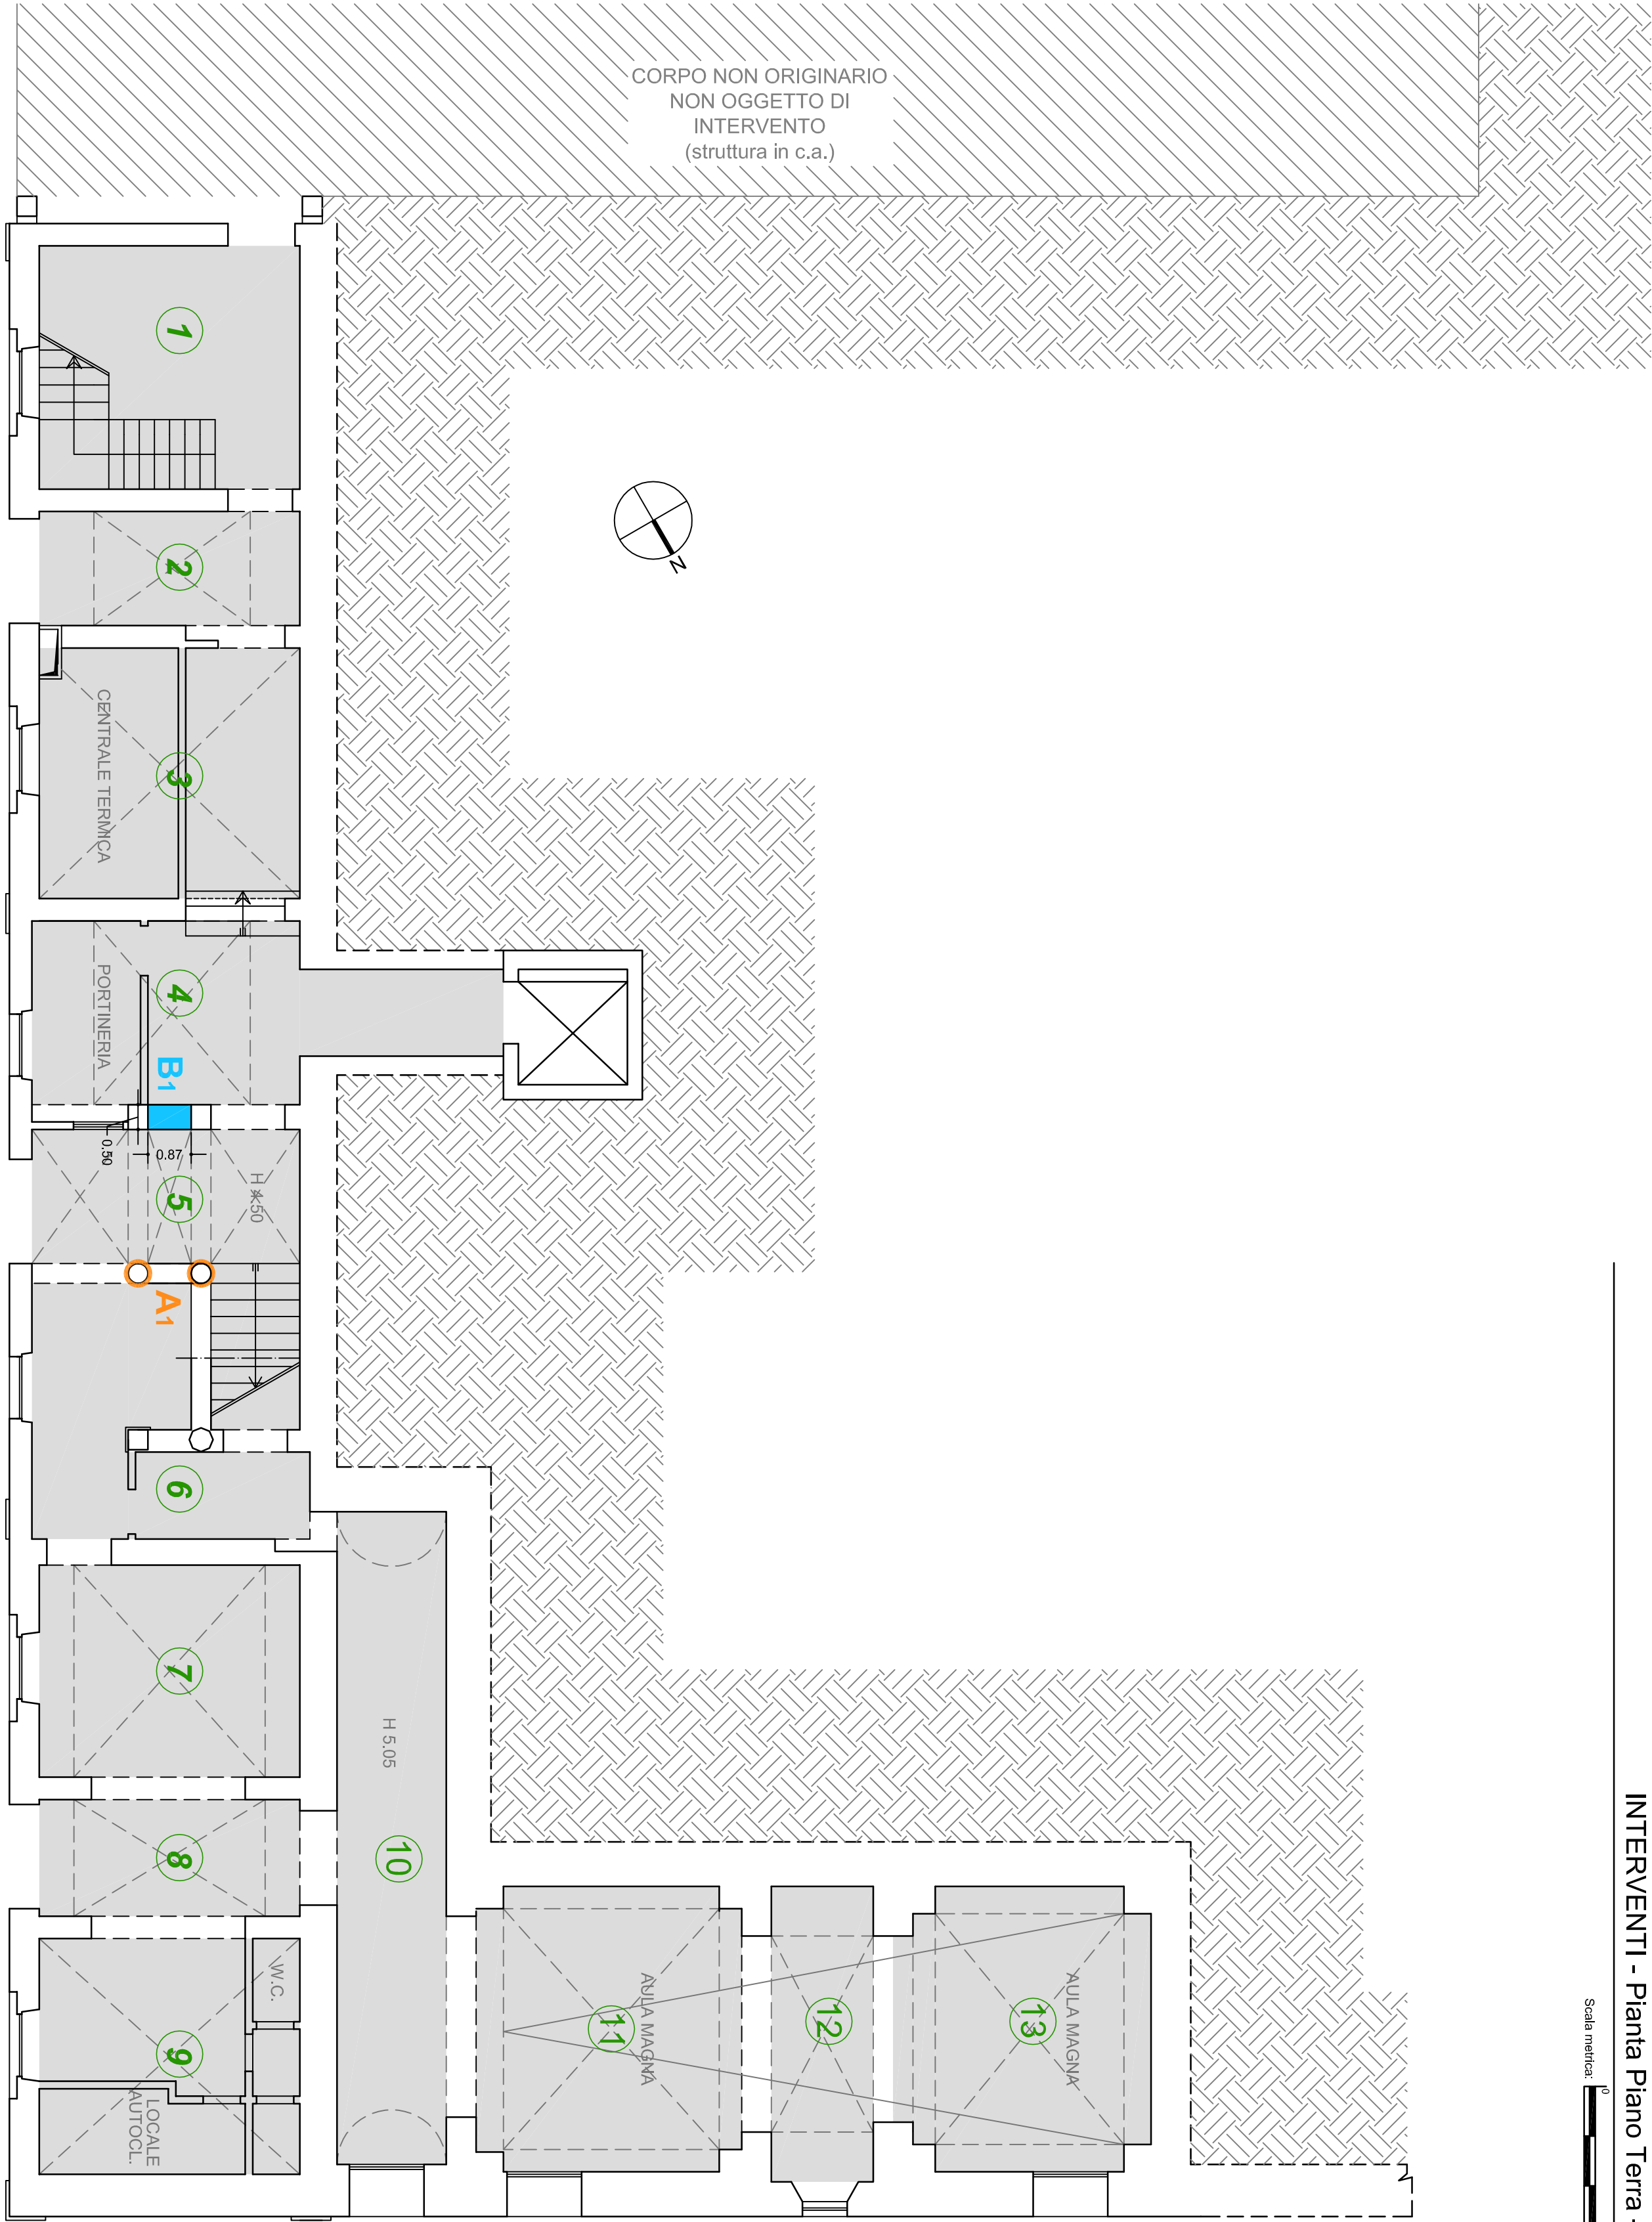

☐ Intervento "A"

Esempio di rete in vetro

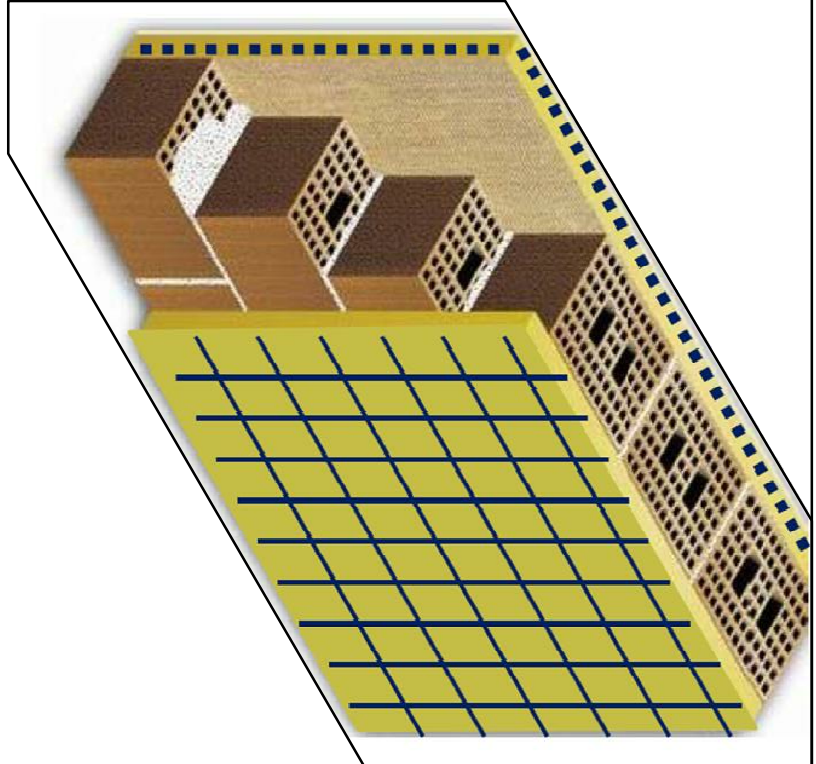

 Provincia di Chieti Settore 5 Ente Sodalità e Provinciale, Ufficio del Bando, Protezione Civile, Sicurezza sui Luoghi di Lavoro, Servizio Straniero Territoriale SERVIZIO EDILIZIA SCOLASTICA E PROVINCIALE	
PROGETTO DEFINITIVO- ESECUTIVO	
OGGETTO:	LAVORI DI MIGLIORAMENTO SISMICO DEL LICEO SCIENTIFICO "F. MASCI" DI CHIETI PAR-FAS Abruzzo 2007/2013 - Linea di Azione II.1.1°
ELABORATO:	ELABORATO GRAFICO STRUTTURALE
DIRIGENTE:	ING. CARLO CRISTINI
IL RESPONSABILE E UNICO DEL PROCEDIMENTO:	ARCH. FRANCESCO FARAONE
IL PROGETTISTA:	ING. VANIA PATERRA
SCALA:	S.01 - Interventi e particolari costruttivi PIANO TERRA
ELABORATO:	