


PLANIMETRIA DI PROGETTO
scala 1:200

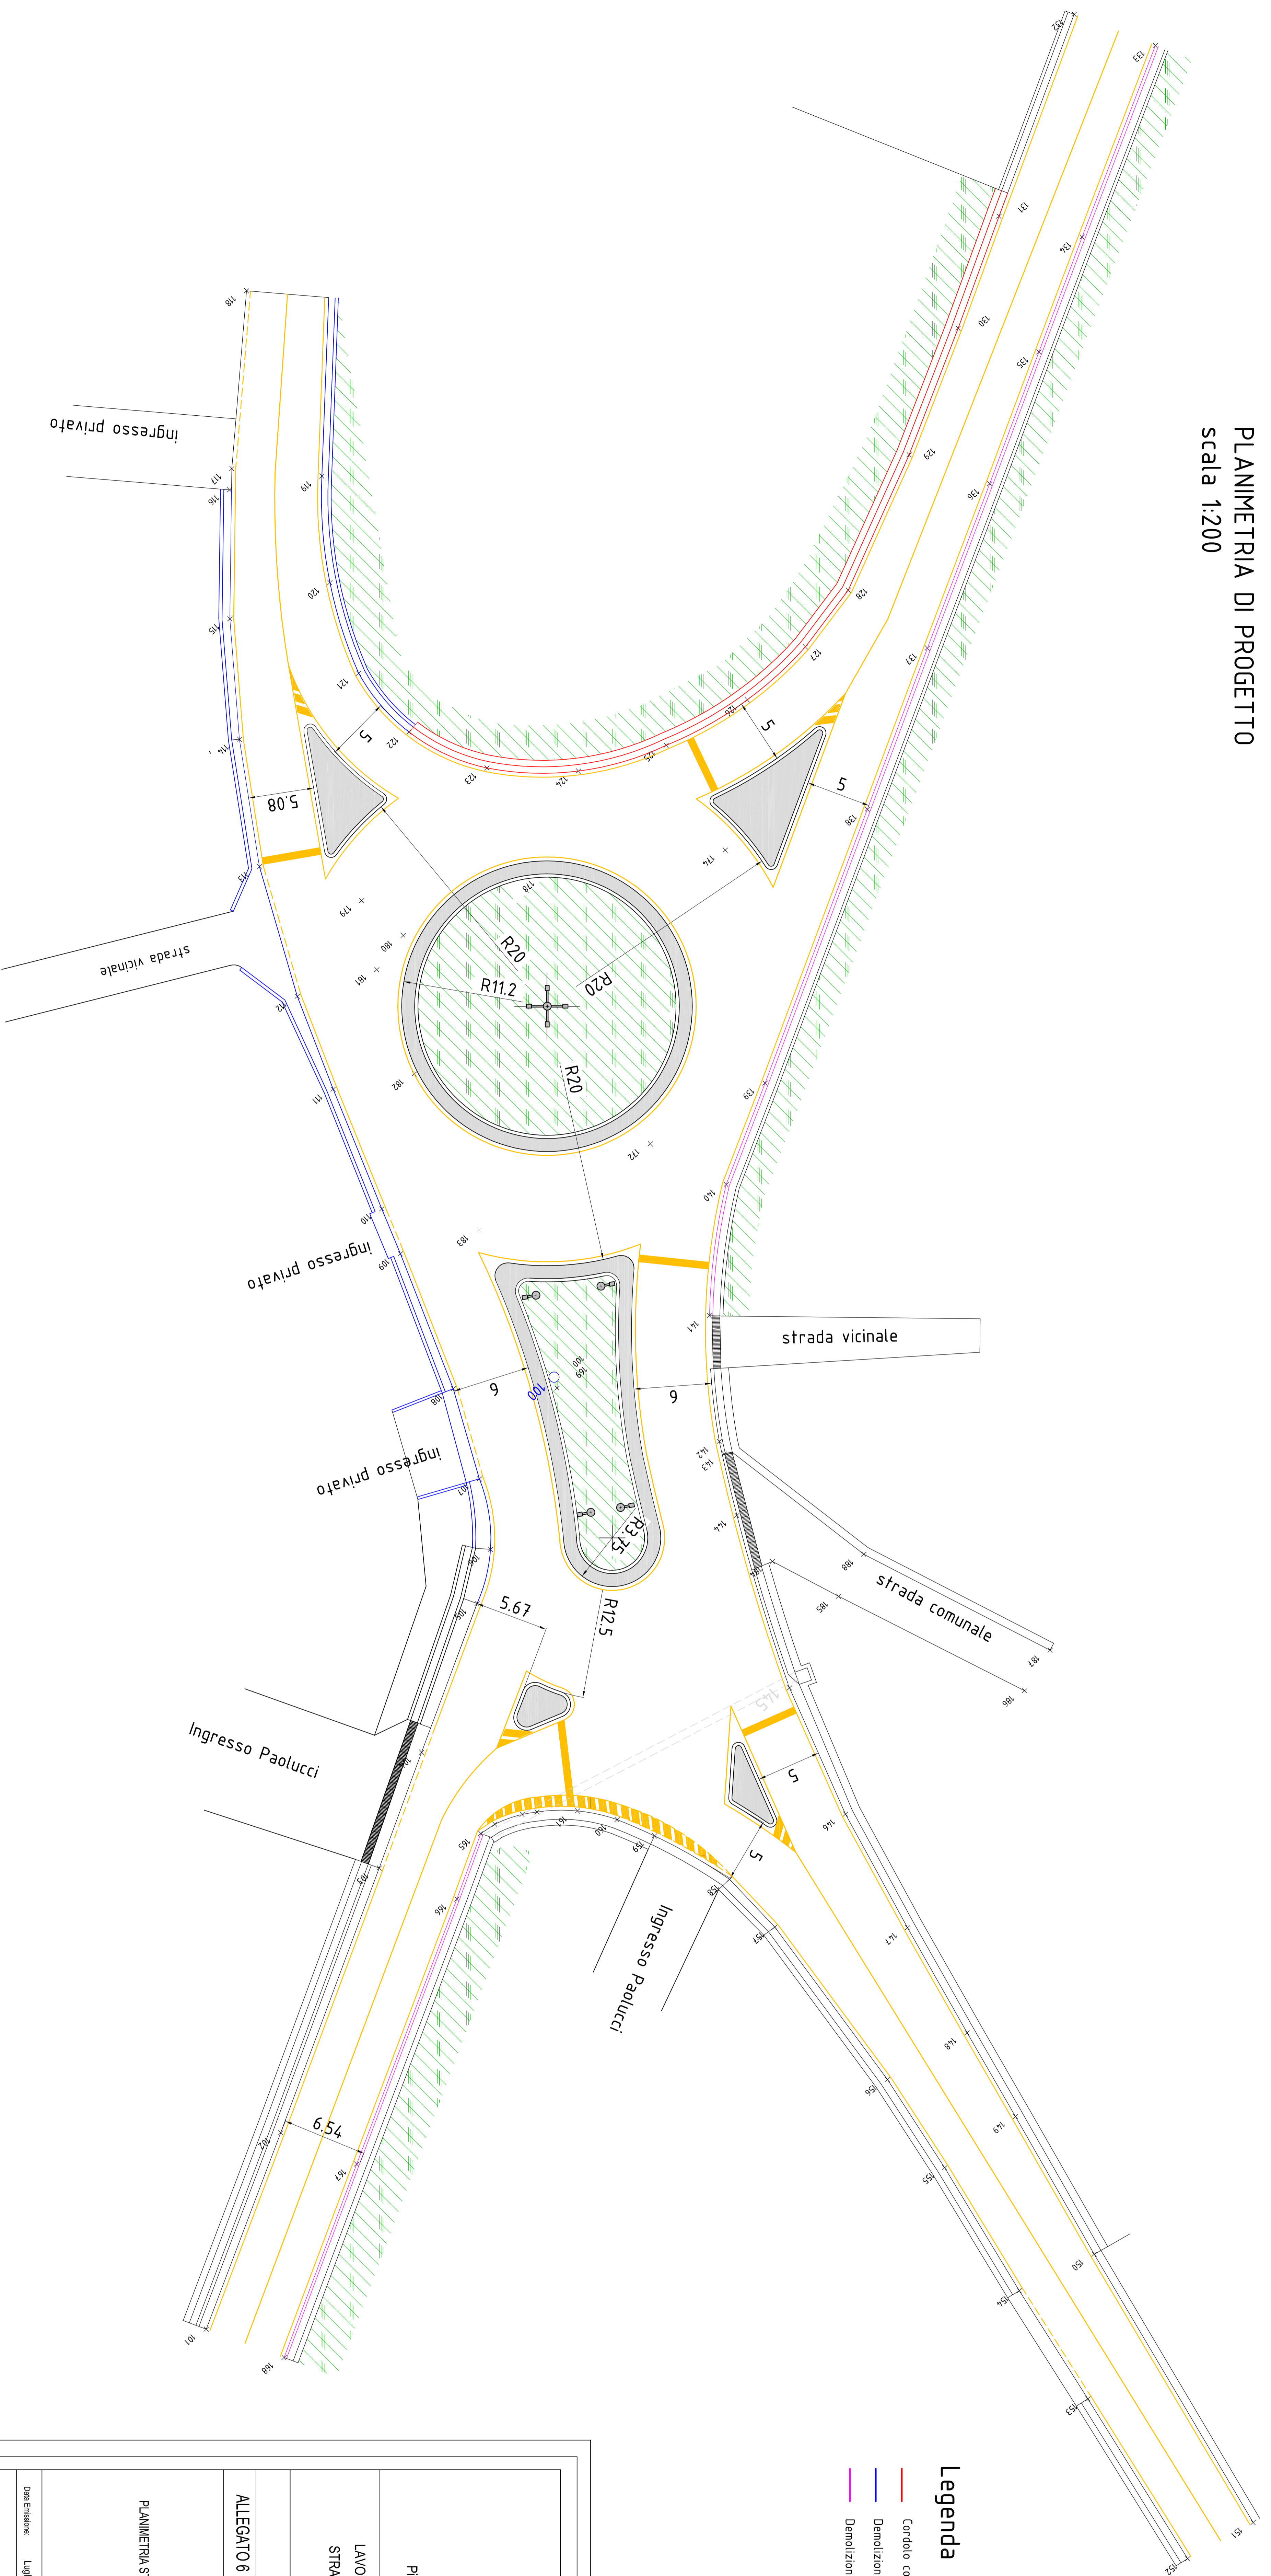

Legenda

- Cordolo con barriera di protezione
- Demolizione e ripristino cordolo + zanella
- Demolizione e ripristino cordolo



PROVINCIA DI CHIETI

SETTORE 6

Pianificazione, Progettazione e Manutenzione Stradale
Concessionari - Esperti

LAVORI DI SISTEMAZIONE INTERSEZIONE A RASO FRA LA
STRADA CONSORTILE F.V. DENITALO E LE SS-PP- 16 E 35
IN AGRIO DI MIGLIANICO

PROGETTO ESECUTIVO

ALEGATO 6

Scala

Progettazione e Direzione Lavori
Dott. Ing. Valerio Spadaro

PLANIMETRIA STATO DI PROGETTO

1:200

Progettazione ed esecuzione: Studio di Ingegneria
Dott. Ing. Carlo CRISTINI

Data Esame: Luglio 2011

Disegnato:

REVISIONI

Disegnato:

Data

Disegnato:

Disegnato:

