



Provincia di Chieti

Settore 5

Edilizia Scolastica e Provinciale, Direzione del Settore, Protezione Civile, Sicurezza sui Luoghi di Lavoro, Servizio Sismico Territoriale
SERVIZIO EDILIZIA SCOLASTICA E PROVINCIALE

PROGETTO ESECUTIVO

OGGETTO: AMPLIAMENTO E RISTRUTTURAZIONE DELLA BIBLIOTECA PROVINCIALE
"A. C. De Meis" di Chieti LOTTO

lavori di adeguamento sismico edificio esistente e messa in sicurezza area

ELABORATO:
**ARCHITETTONICI-STATO DI PROGETTO
SEZIONE B-B**

IL DIRIGENTE E
RESPONSABILE UNICO DEL
PROCEDIMENTO:

Dott. Ing. Carlo CRISTINI

PROGETTISTA E D.L.:



Dott. Ing. Roberto MAMMARELLA

ELABORATO:

A.3.3

Scala 1:100

CHIETTU

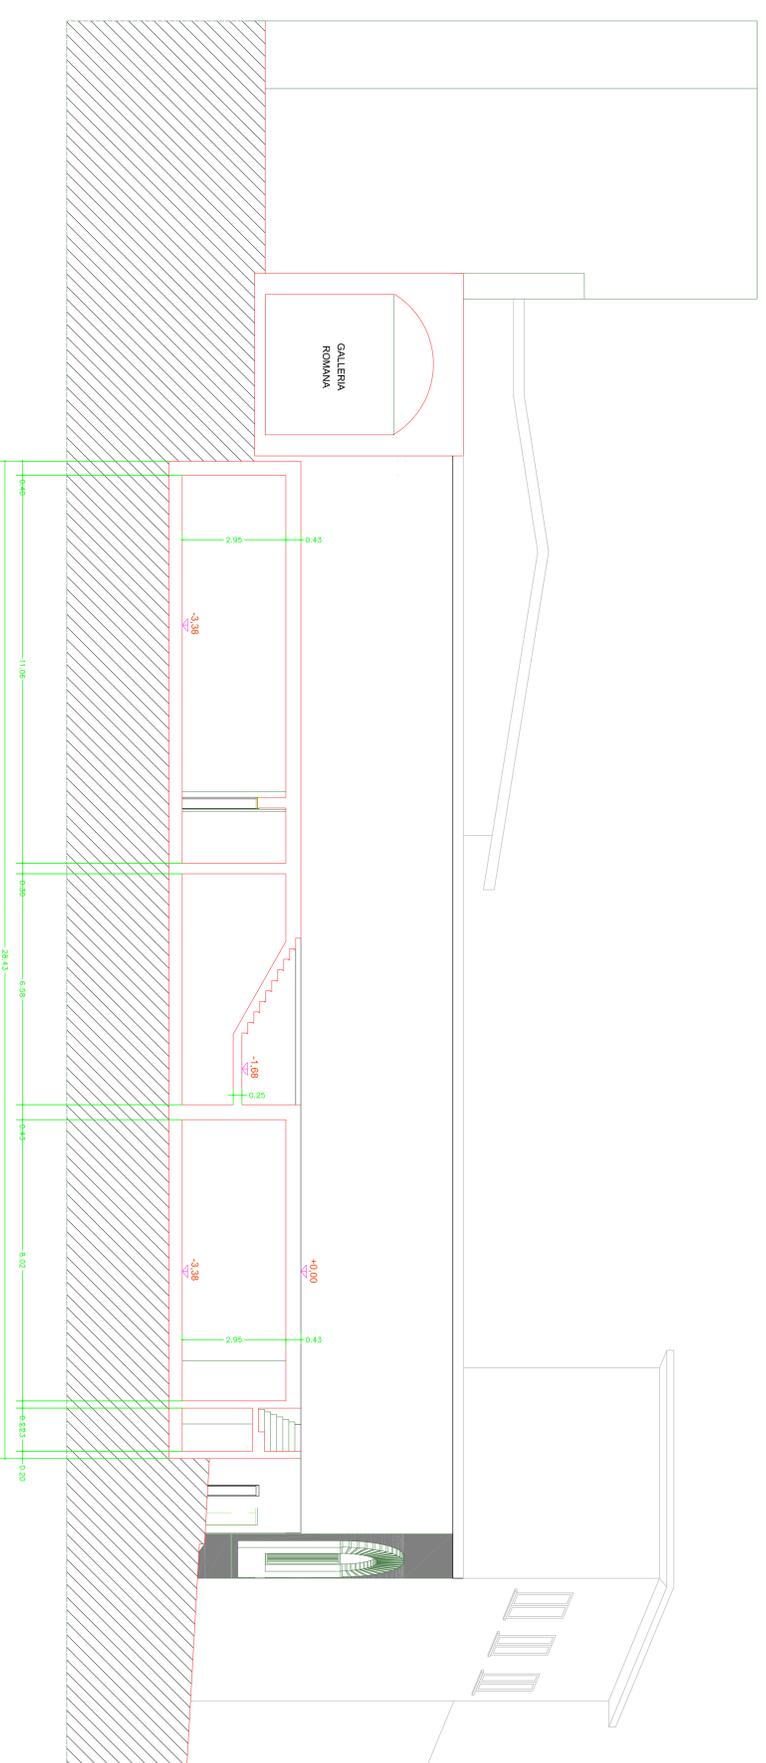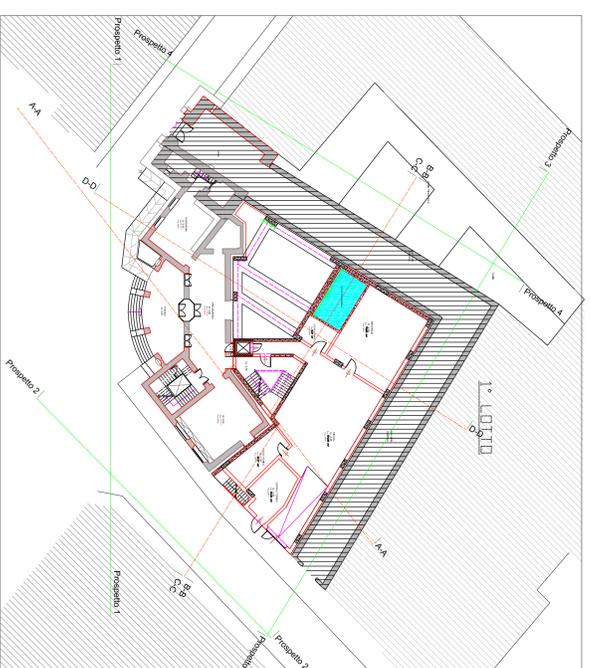

SEZIONE B-B'