

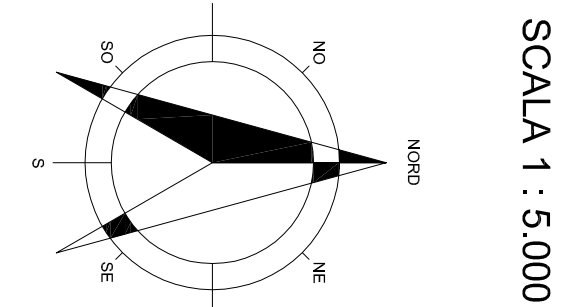


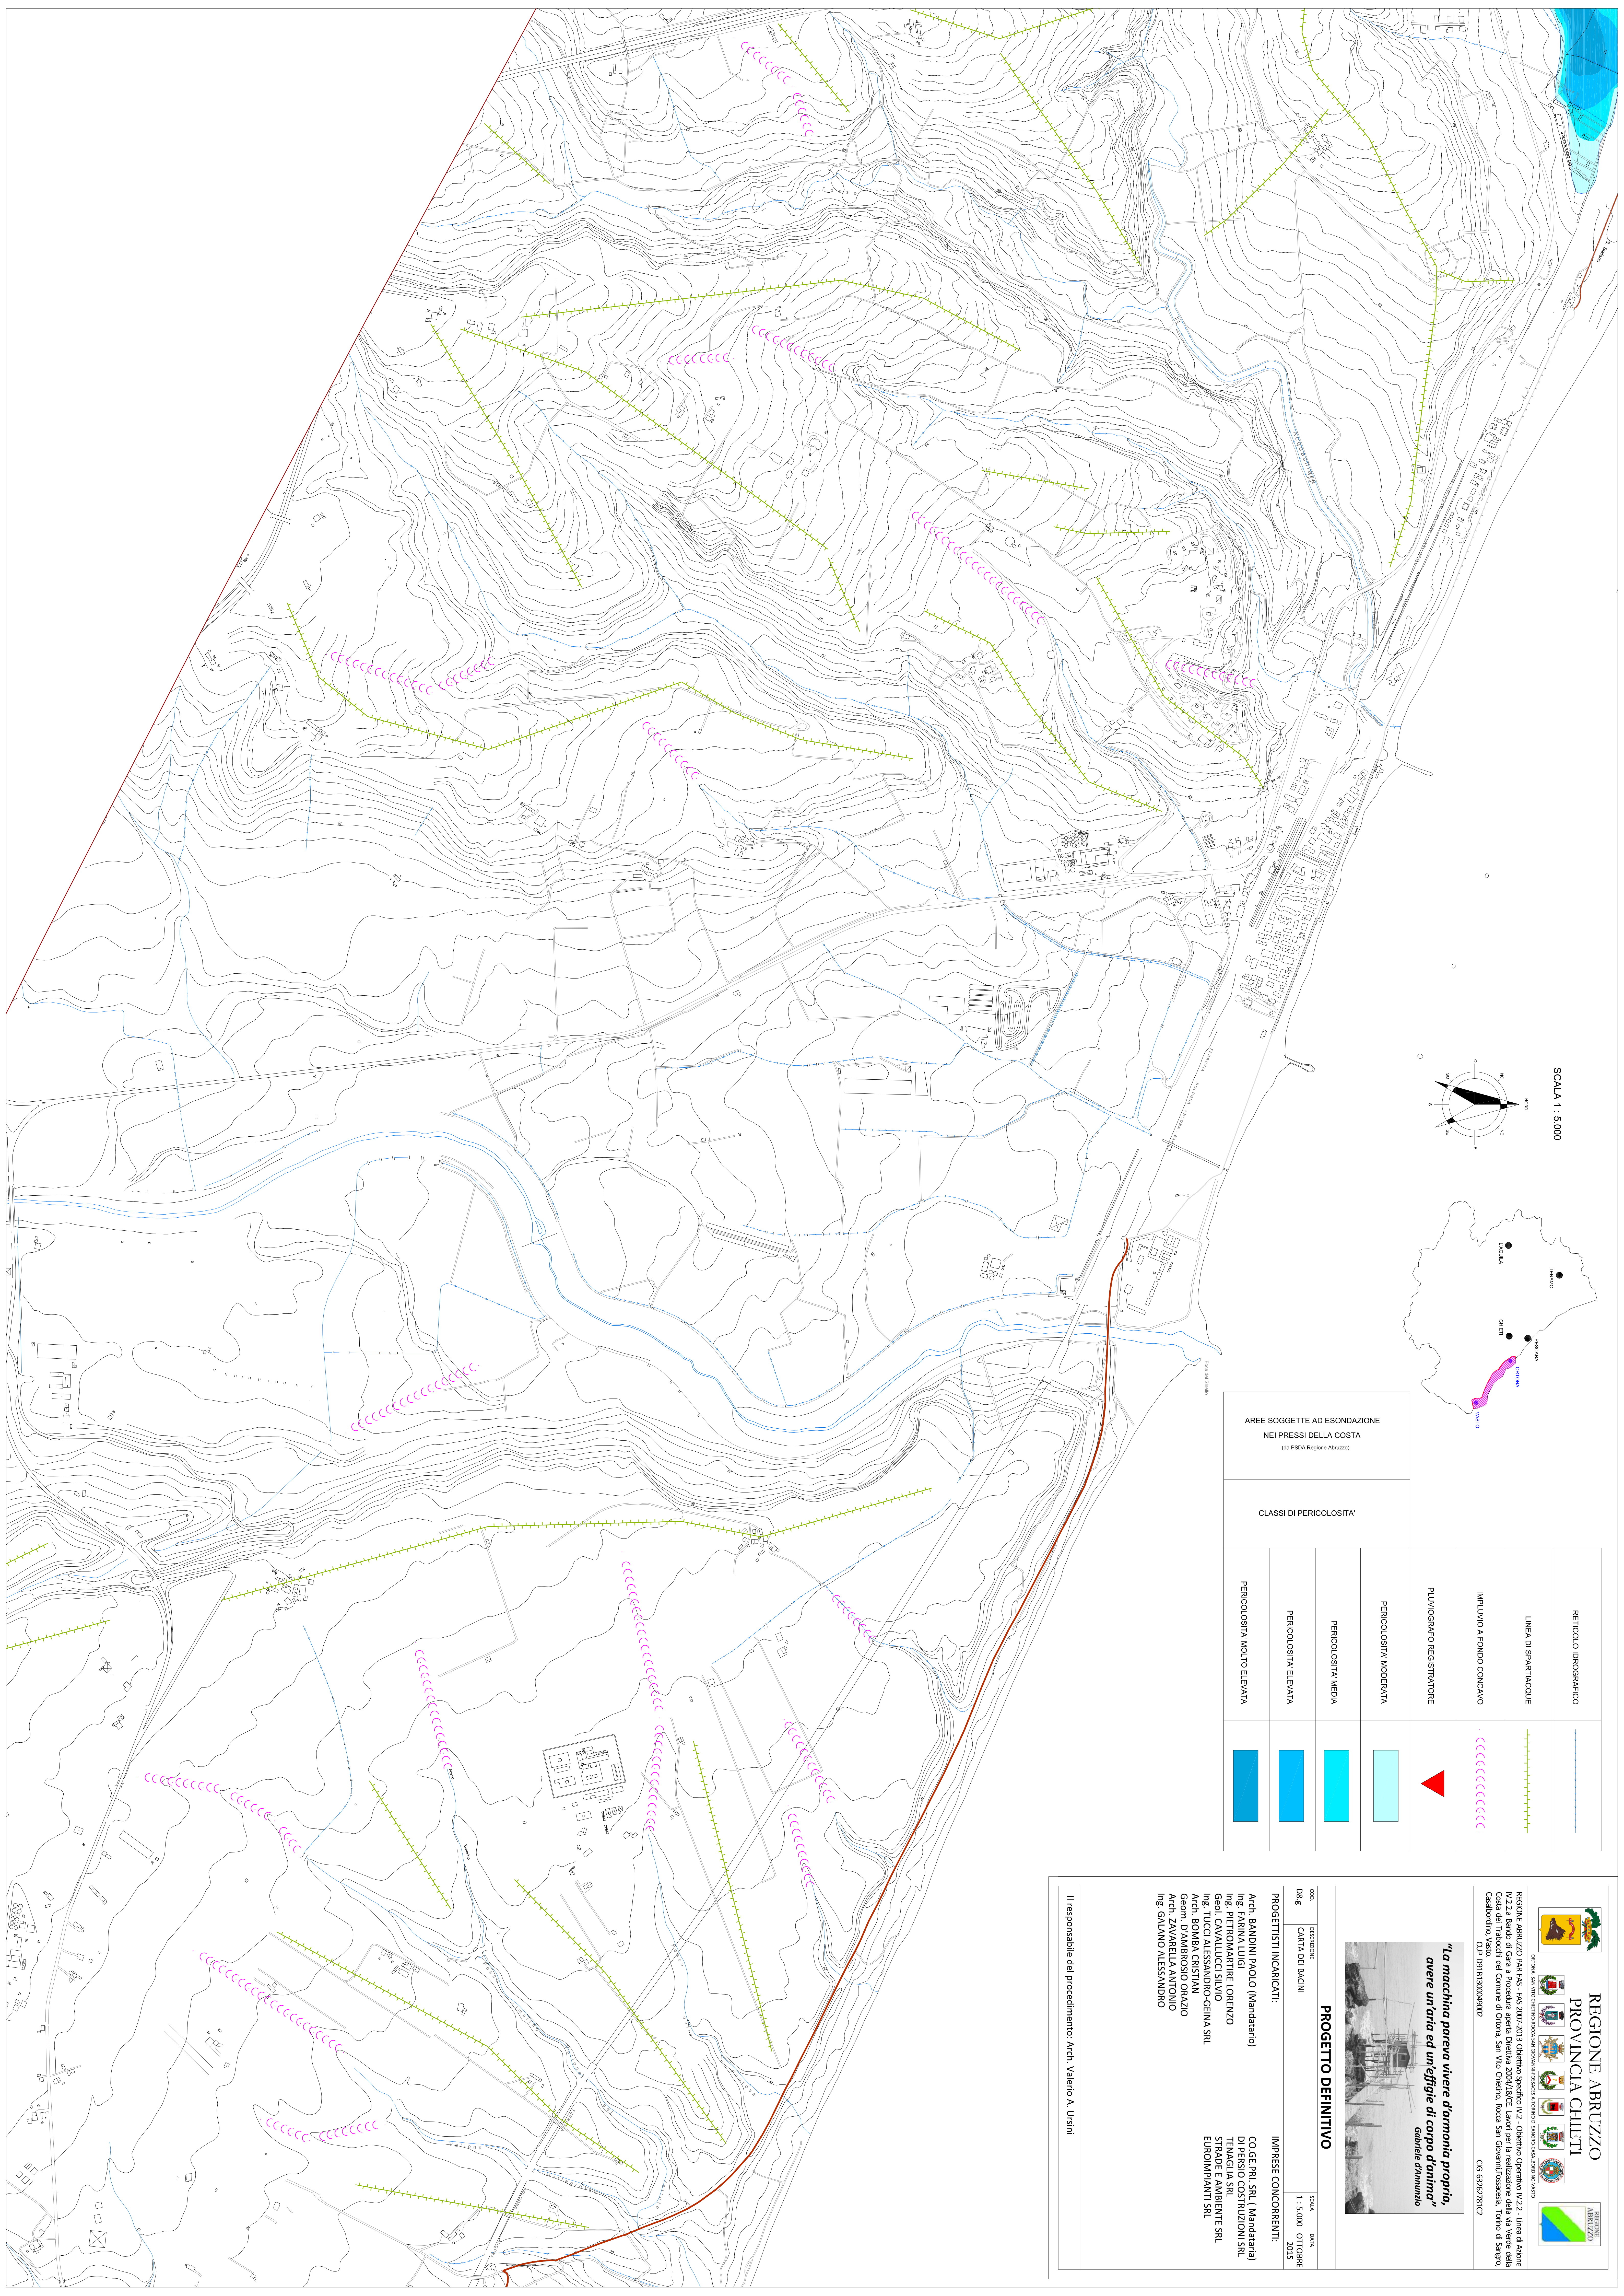

SCALA 1 : 5.000

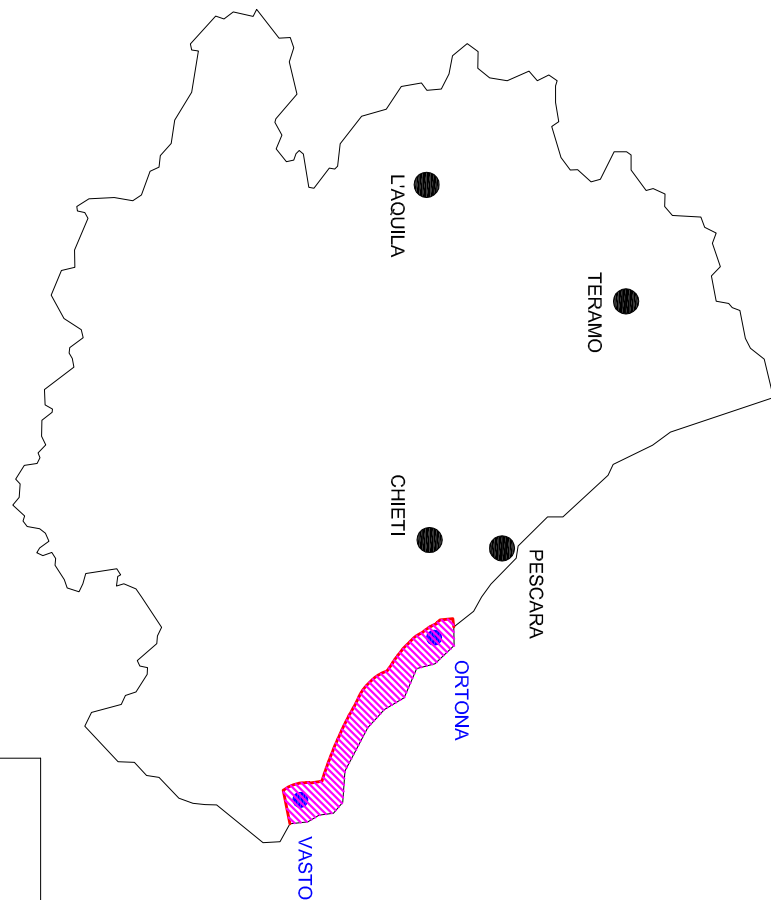

AREE SOGGETTE AD ESONDAZIONE NEI PRESSI DELLA COSTA (da PSDA Regione Abruzzo)	
CLASSI DI PERICOLOSITA'	
PERICOLOSITA' MOLTO ELEVATA	PERICOLOSITA' MOLTO ELEVATA
PERICOLOSITA' ELEVATA	PERICOLOSITA' ELEVATA
PERICOLOSITA' MEDIA	PERICOLOSITA' MEDIA
PERICOLOSITA' MODERATA	PERICOLOSITA' MODERATA

REGIONE ABRUZZO
PROVINCIA CHIETI

PROVINCIA CHIETI

COMUNE DI ORTONA


OG 6362/781C2

"La macchina pareva vivere d'armonia propria, avere un'aria ed un'effigie di corpo d'anima,"
Gabriele d'Annunzio

PROGETTO DEFINITIVO

COO	DESCRIZIONE	SCALA	DATA

PROGETTISTI INCARICATI:

Arch. BANDINI PAOLO (Mandatario)
Ing. FARINA LUIGI
Ing. TULLI ALESSANDRO-GENIA SRL
Arch. BOMBA CRISTIAN
Geom. D'AMBROSIO ORAZIO
Arch. ZAVARELLA ANTONIO
Ing. GALANO ALESSANDRO

IMPRESE CONCORRENTI:

CO.GE.PRI. SRL (Mandatario)
DI PERSIO COSTRUZIONI SRL
EUROMAPLANI SRL

Il responsabile del procedimento: Arch. Valerio A. Ursini