


REGIONE ABRUZZO  
 DIPARTIMENTO OPERE PUBBLICHE, GOVERNO DEL TERRITORIO E POLITICHE AMBIENTALI, DPC  
 SERVIZIO DEL GENIO CIVILE REGIONALE DI CHIETI

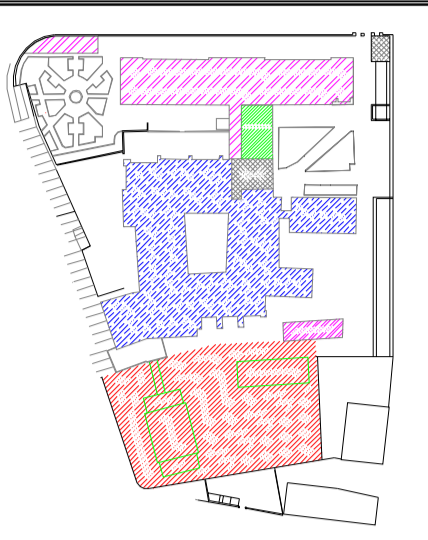

Tipo di intervento: **Progetto per la realizzazione di un polo culturale integrato nell'ex Caserma Buccianone di Chieti**

Elaborato: **PROGETTO PRELIMINARE**  
 STR\_T-05 **Progetto di fattibilità tecnica ed economica di opere strutt. 22/03/2019**

Tipo di elaborato: **PIANTA DELLE COPERTURE**  
 Stato di fatto

GRUPPO DI PROGETTAZIONE


Ing. Giovanni Masciarelli  
 Arch. Mariateresa Santovito  
 Arch. Fabrizio Di Matteo  
 Geom. Giuseppe Fioriti  
 Geom. Luciano Del Santo  
 Ing. Francesco Campiello

IL DIRIGENTE DEL SERVIZIO  
 Ing. Vittorio Di Basea

IL RUP  
 Ing. Silvio Iervese

Data: \_\_\_\_\_ Rev. \_\_\_\_\_ Scala: **1 : 200**

Pianta coperture Scala 1:100

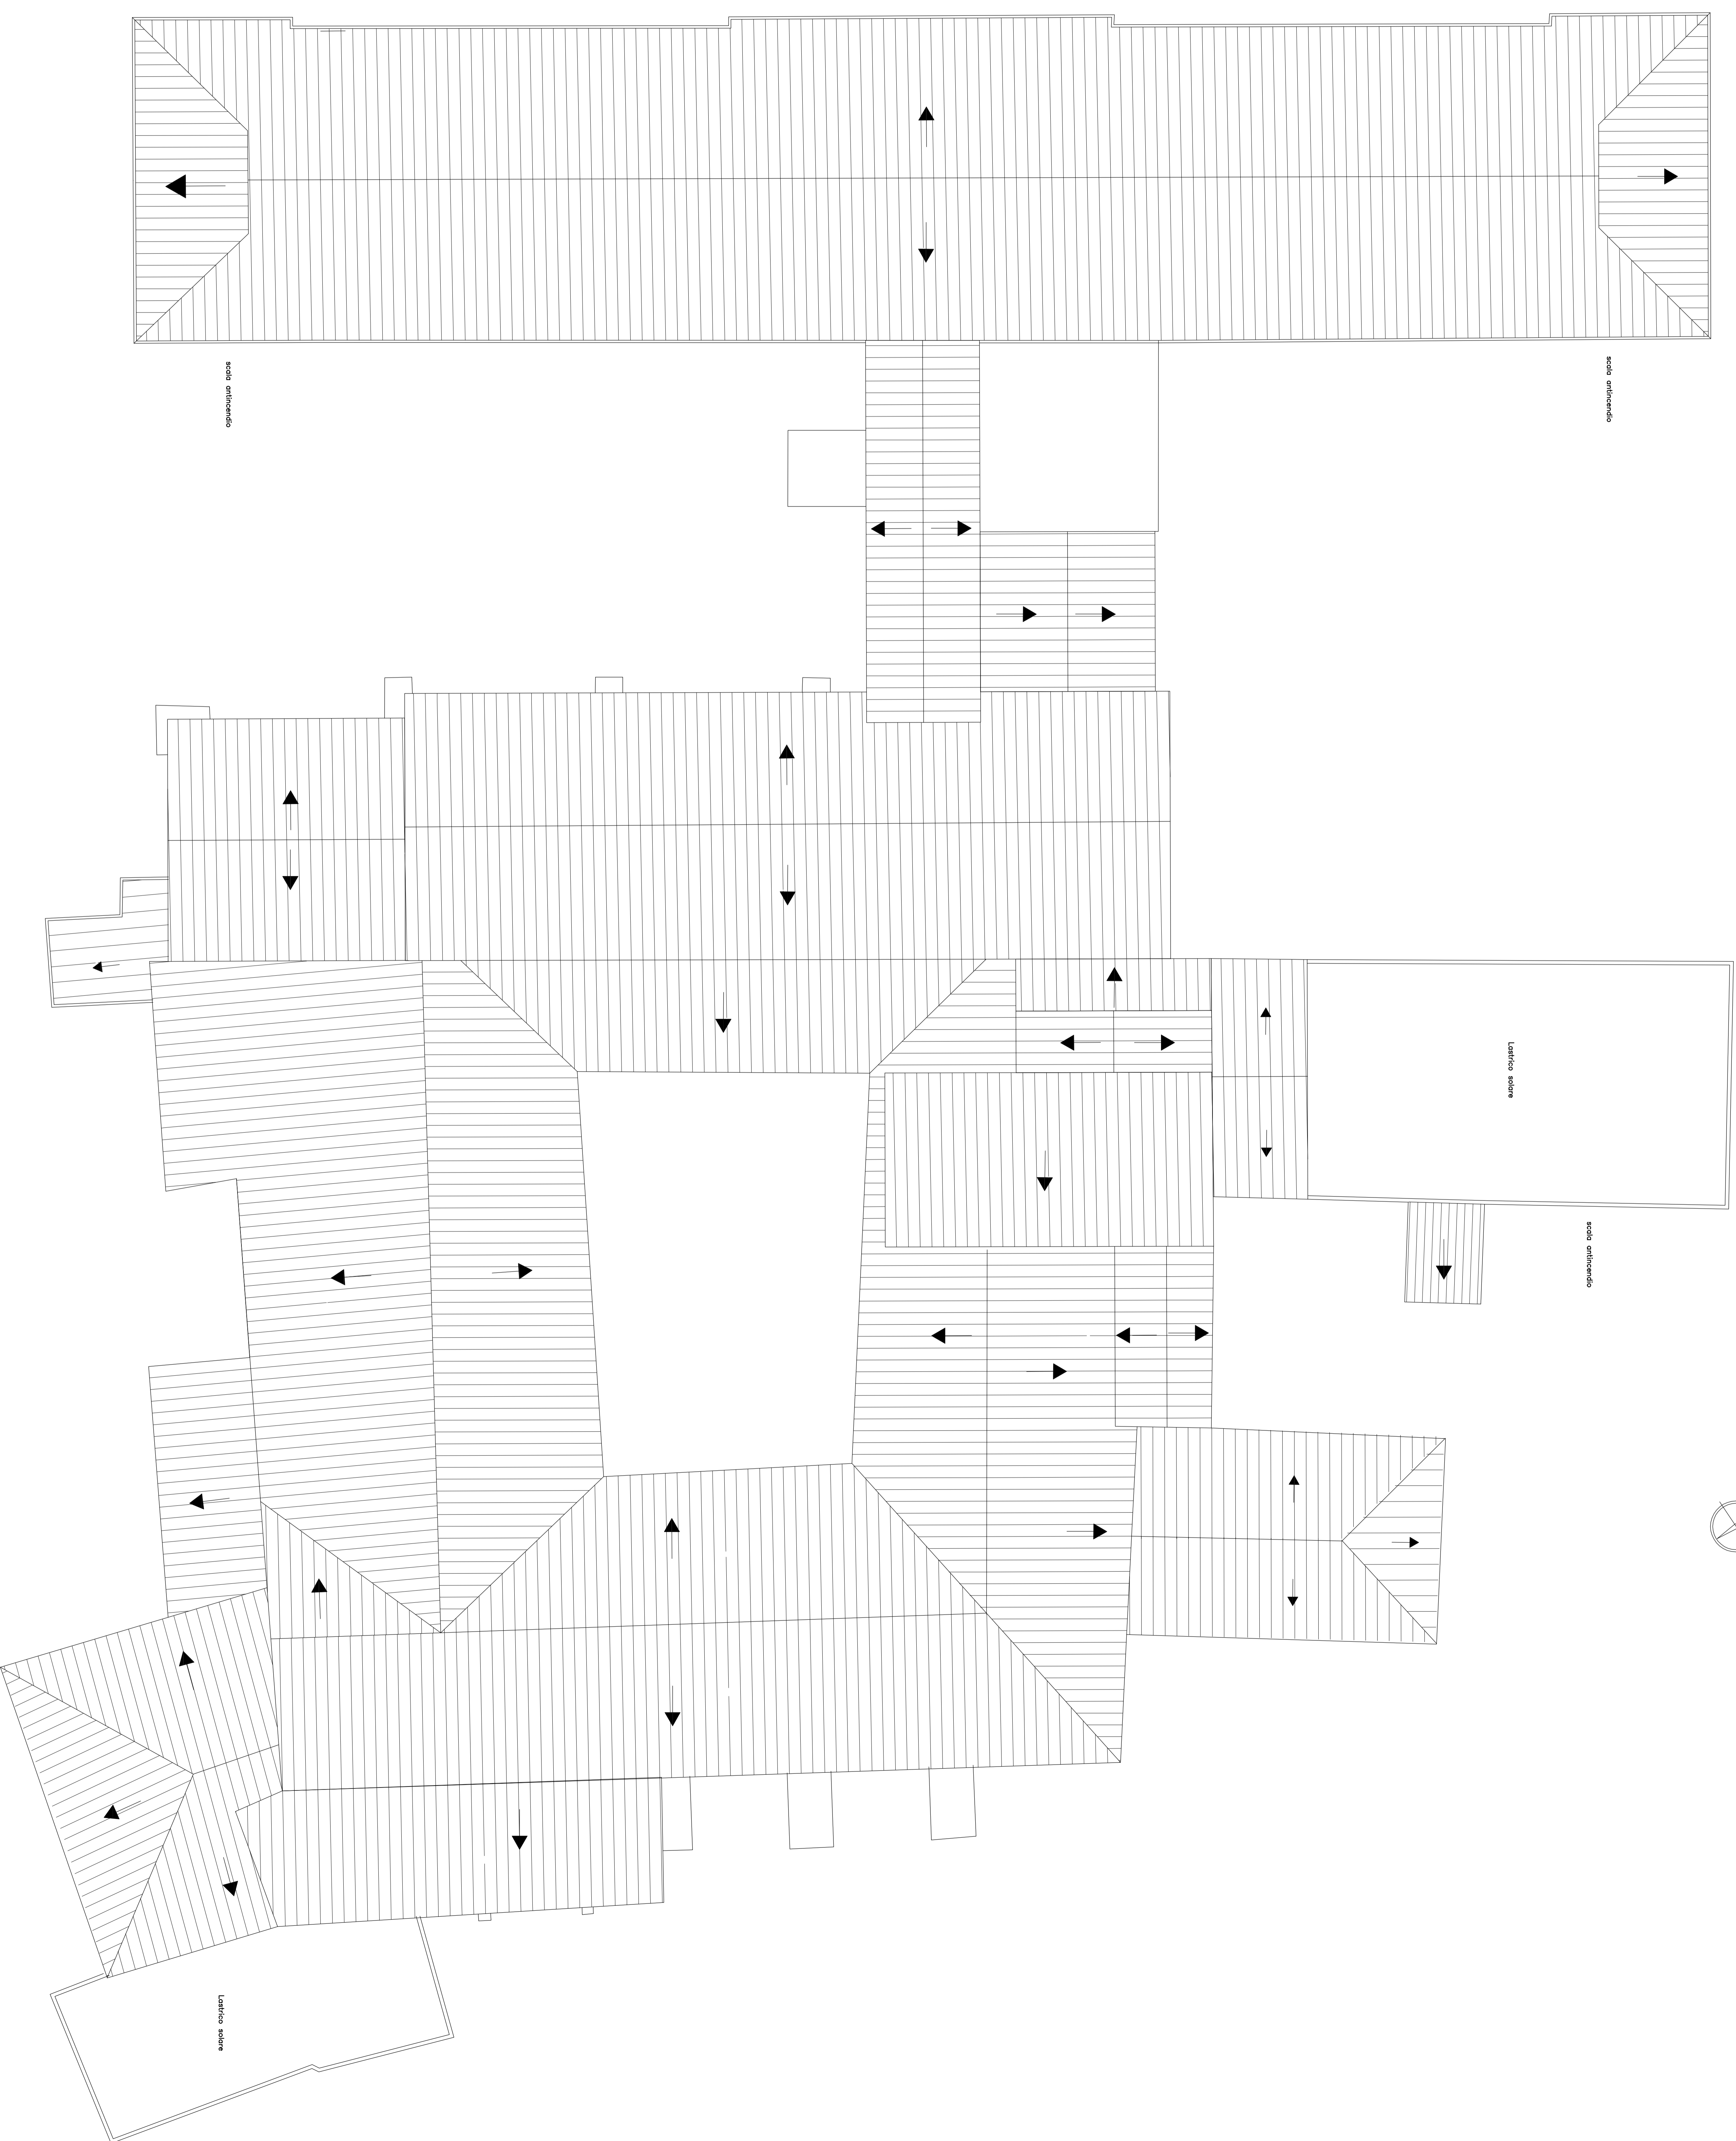

LEGENDA	
	voltine e putrelle
	volta a botte
	volta a crociera
	volta a poddigionne
	arco
	CL copricita in legno
	SLC solaio in latero cemento
	TP tavelloni e putrelle
	TP muratura portante in mattoni pieni
	tramezzi