

Provincia di Chieti
 Settore 5
 Edilizia Scolastica e Provinciale, Direzione del Sud, Protezione Civile, Sicurezza sui Luoghi di Lavoro, Servizio Sismico Territoriale
 SERVIZIO EDILIZIA SCOLASTICA E PROVINCIALE



PROGETTO ESECUTIVO

OGGETTO: AMPLIAMENTO E RISTRUTTURAZIONE DELLA BIBLIOTECA PROVINCIALE "A.C. De Masis" di CHIHLIOTTO
 lavori di adeguamento sismico edificio esistente e messa in sicurezza area

ELABORATO: ARCHITETTONICI -STATO DI PROGETTO
 -PIANTA SECONDO PIANO

IL DIRIGENTE E RESPONSABILE UNICO DEL PROCEDIMENTO: Dott. Ing. Carlo CRISTINI
PROGETTISTA E D.L.: Dott. Ing. Roberto MAMMARELLA

ELABORATO: A.2.7
VISI: Vista
Scala 1:100
 CHIHLI L. _____

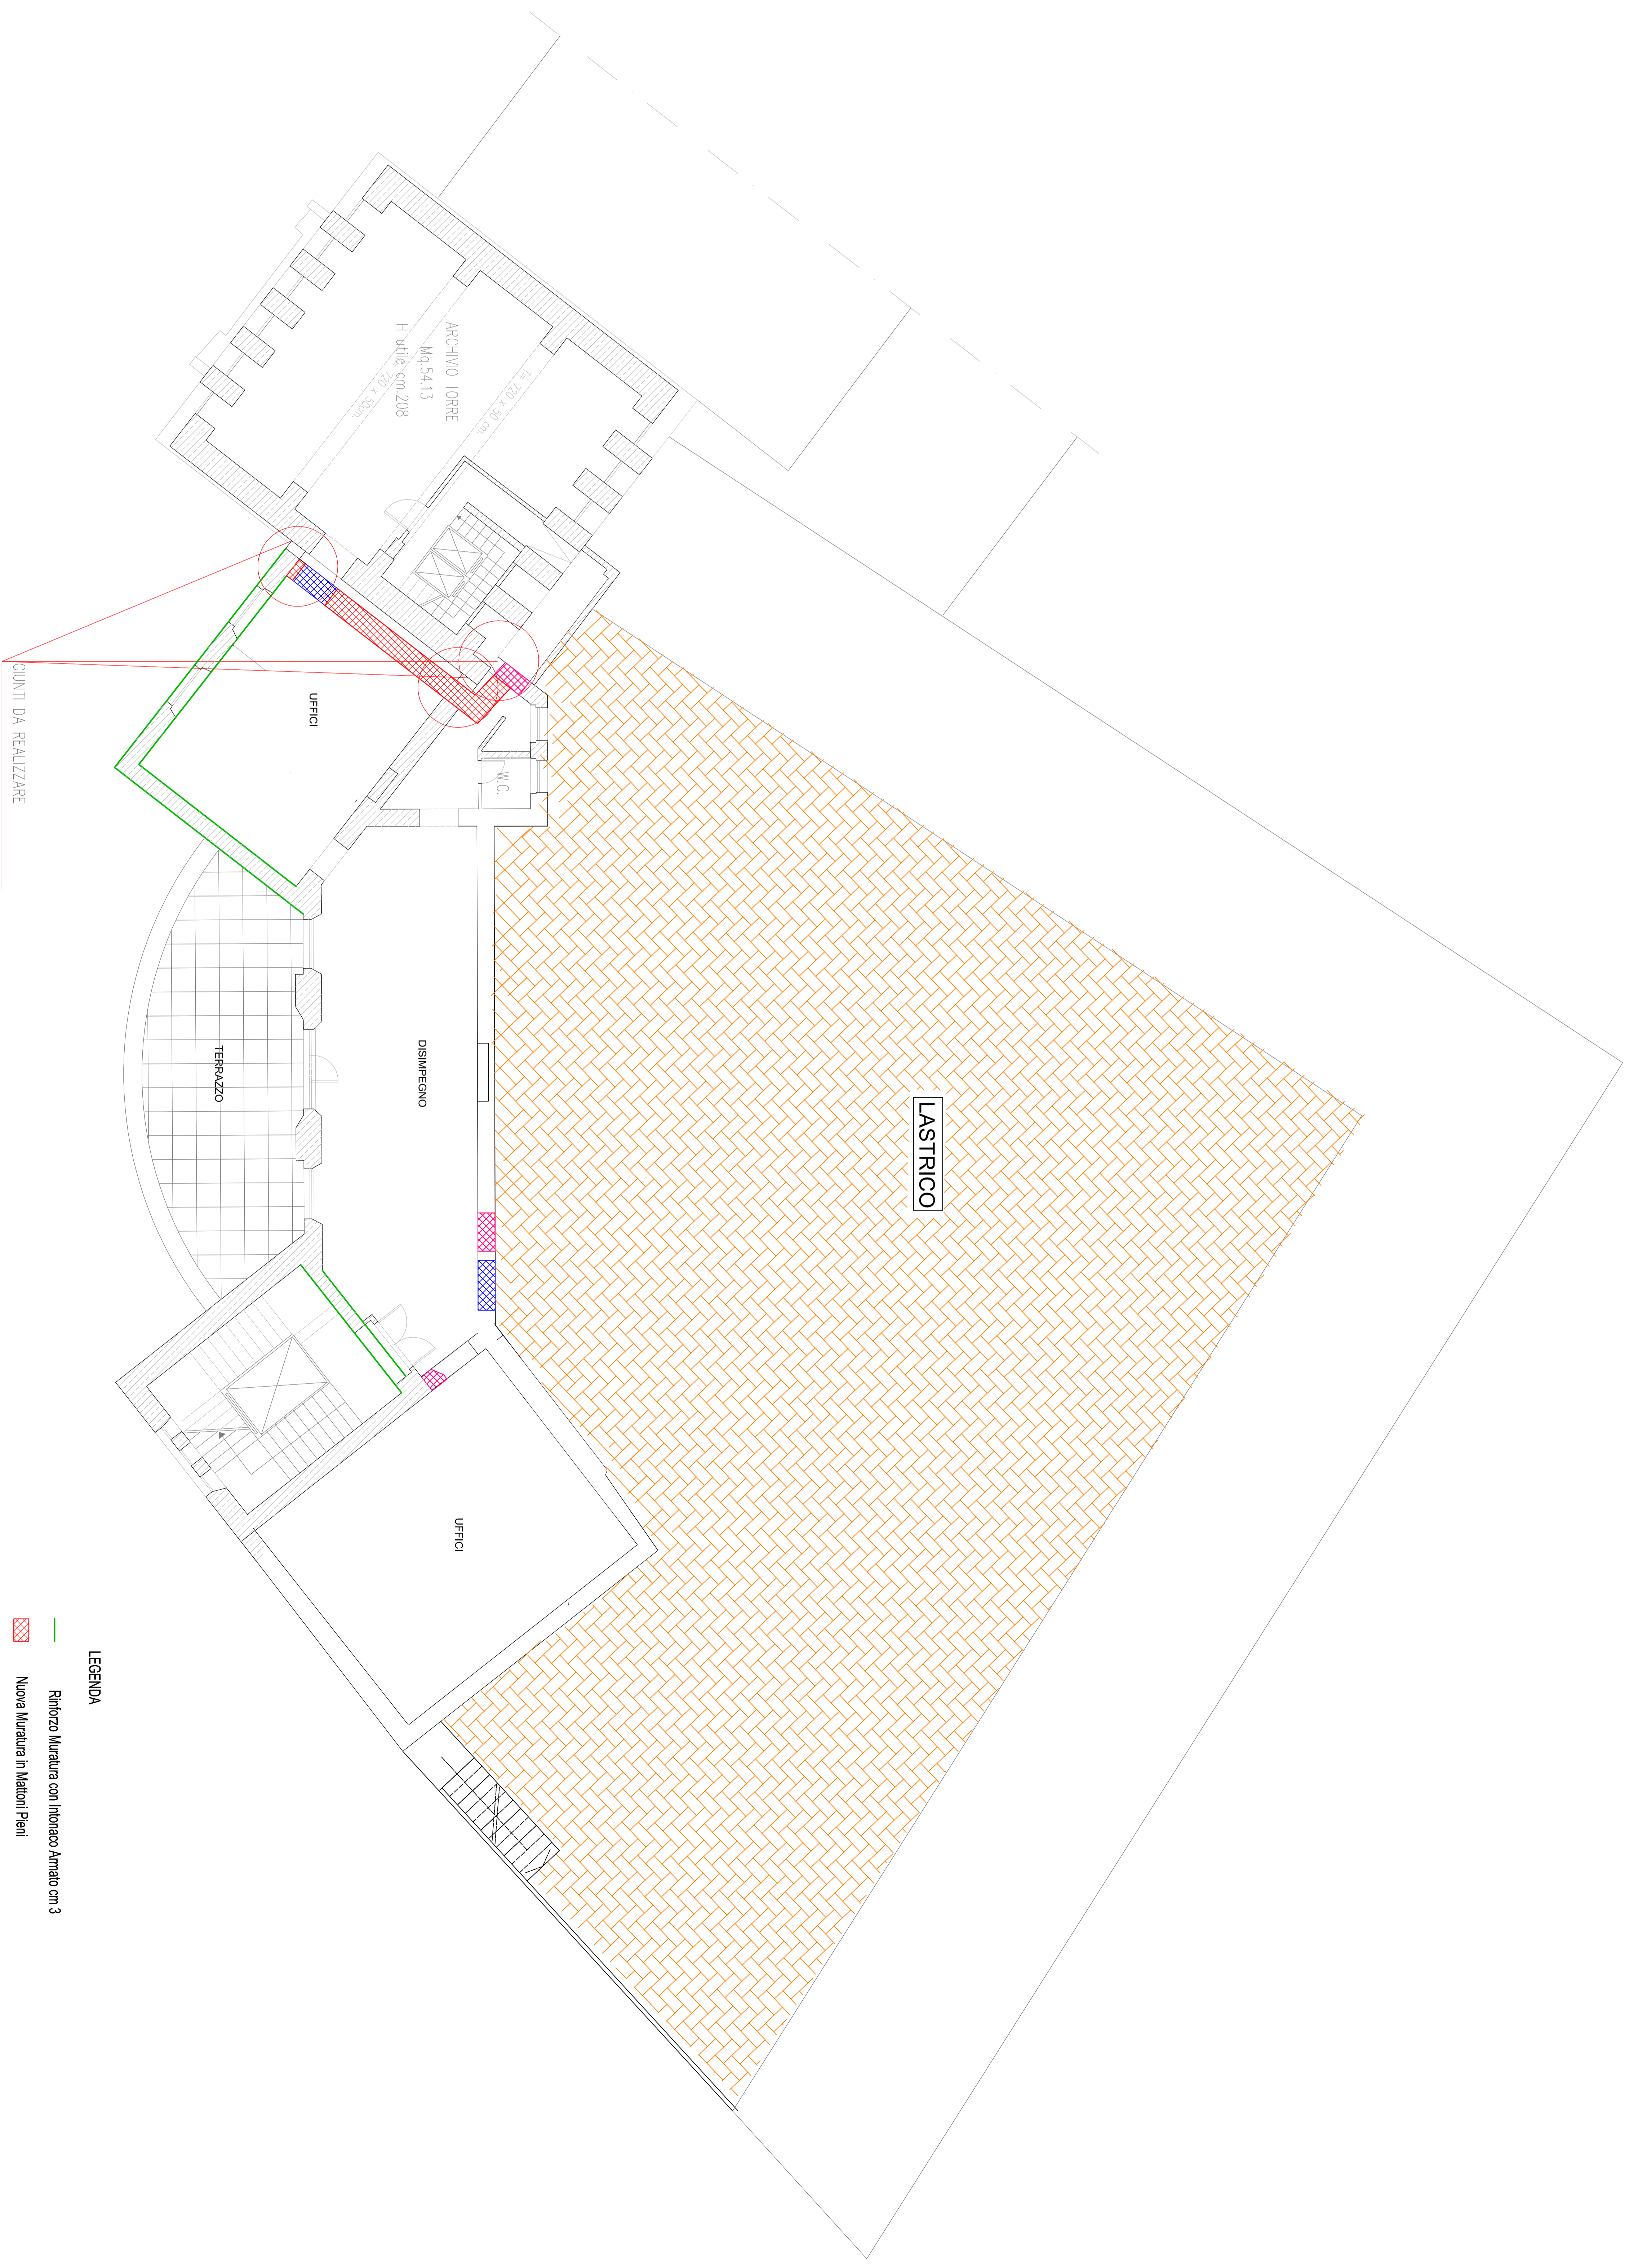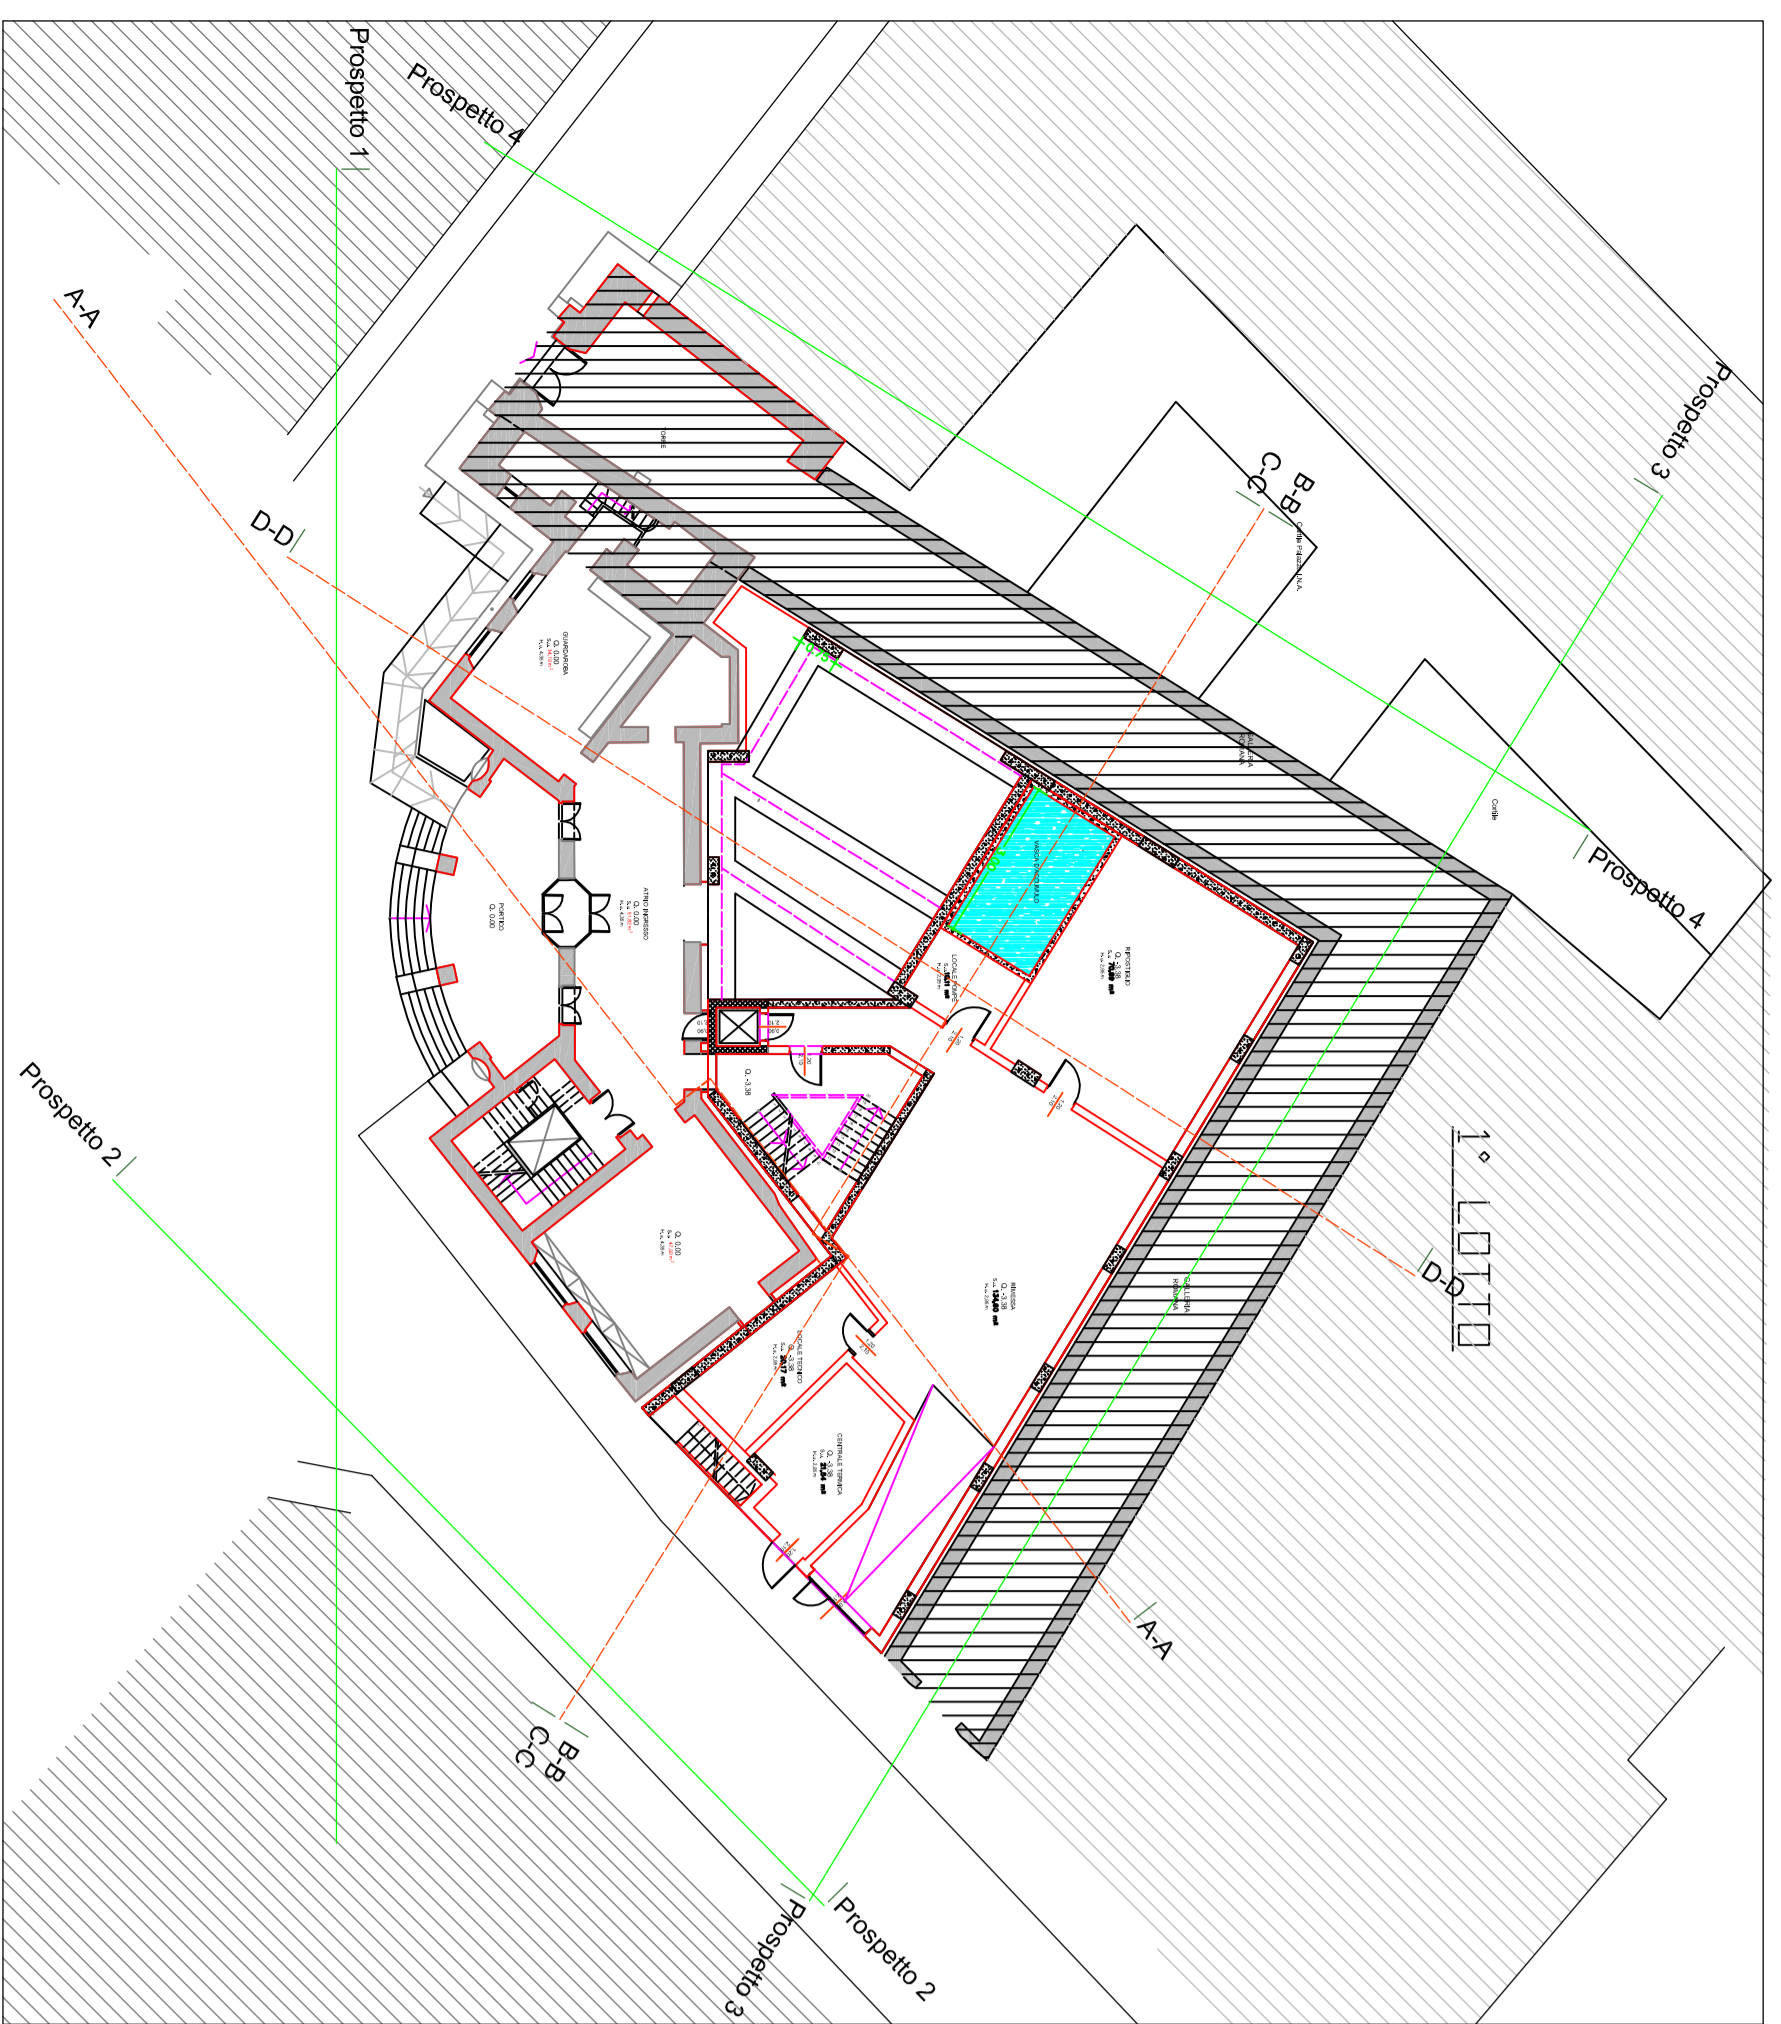

- LEGENDA**
- Rinforzo Muratura con Intonaco Armato cm 3
 - ▨ Nuova Muratura in Mattoni Pieni
 - ▨ Nuova Apertura
 - ▨ Chiusura con Mattoni Pieni
 - ▨ Fabbricato Coato