




**VOCE CP\_04  
BARRIERE STRADALI E SEGNALETICA**

FORNITURA E POSA IN OPERA DI BARRIERE STRADALI TIPO BORDO PONTE, COME DA DESCRIZIONE ALLEGATA ALLA ANALISI PREZZI, PER CA. ML.350 E BARRIERA PER RILEVATI PER CA. ML.25. REALIZZAZIONE DI SEGNALETICA ORIZZONTALE NELL'INTERO TRATTO INTERESSATO E RIPOSIZIONAMENTO DI SEGNALI ESISTENTI: sono previsti, oltre le barriere anzidette, totali ml.1600 di strisce segnaletica ed il rimontaggio e smontaggio dei segnali stradali

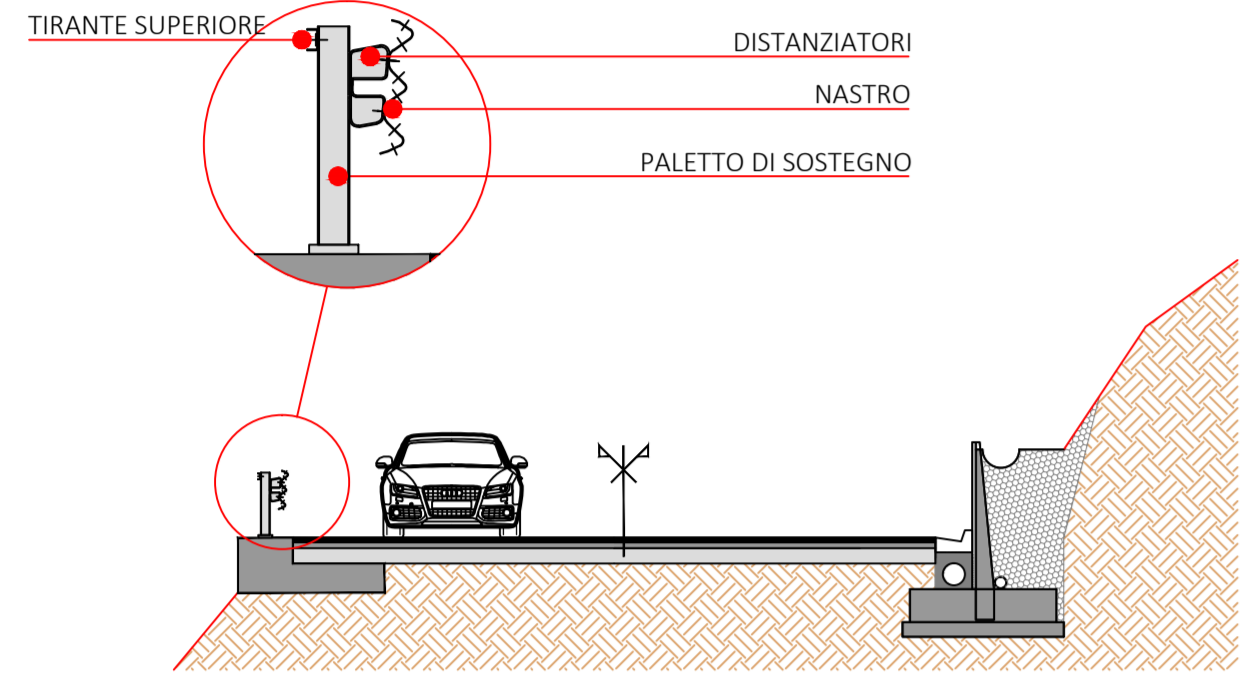


**PARTICOLARE SISTEMAZIONE STRADALE**

- FASI DI MONTAGGIO**
- 1 PALO (U120x80x5mm, acciaio S235JR) INFISSO NEL TERRENO
  - 2 DISTANZIATORI COLLEGATI AI PALI CON BULLONI TEDE M16X40
  - 3 NASTRO 3N COLLEGATO AI DISTANZIATORI CON TTDE M16X40
  - 4 TIRANTE SUPERIORE (U 80X40X3mm) COLLEGATO AI PALI CON TEDE M16X40

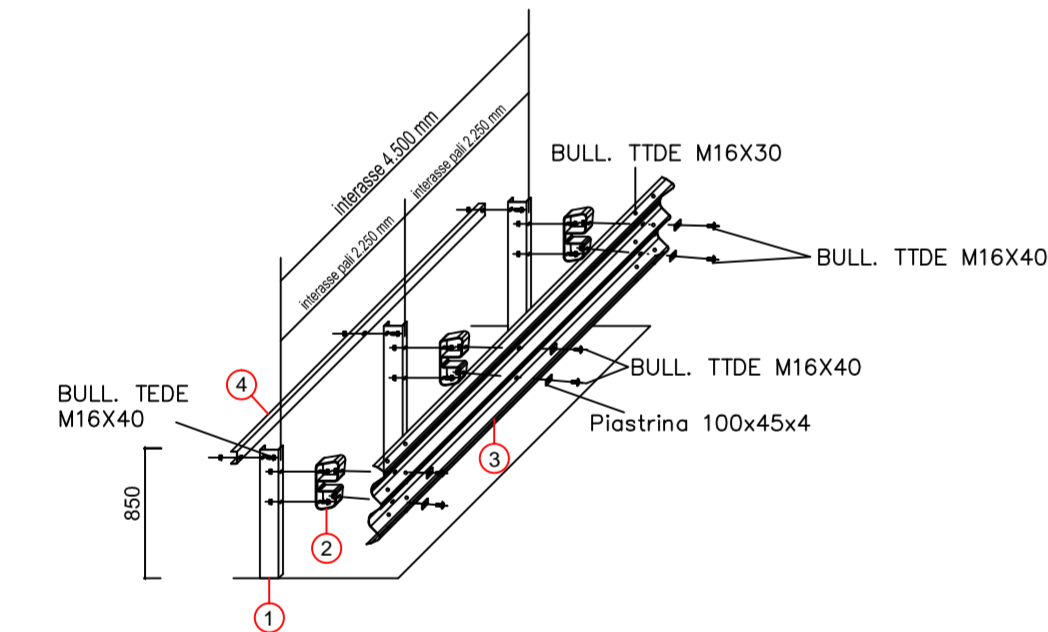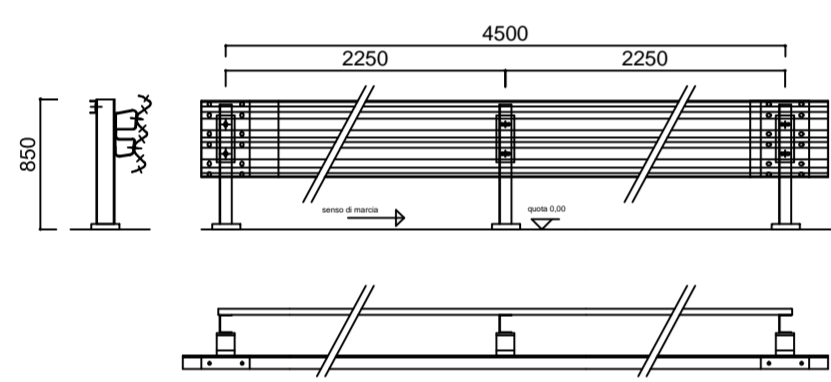


**BARRIERA STRADALE TIPO H2**

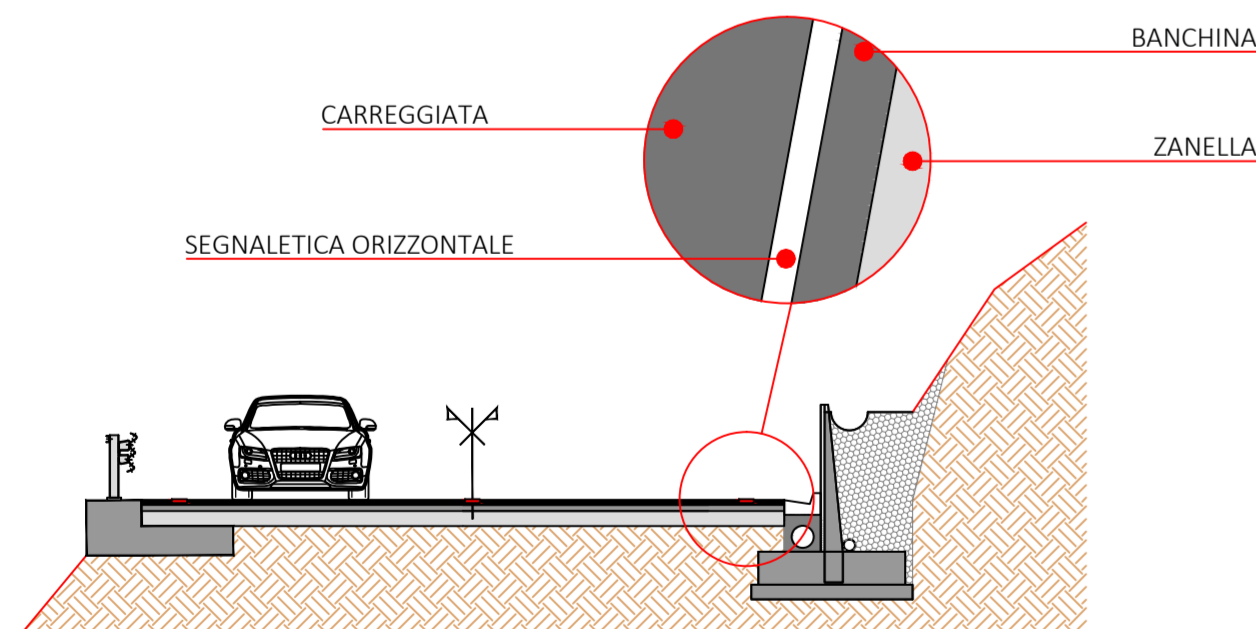

**PARTICOLARE SEGNALETICA STRADALE ORIZZONTALE**

\* Data la geometria stradale la segnaletica orizzontale sarà a linea bianca continua per quanto riguarda le strisce di margine e l'asse stradale, salvo nelle porzioni in cui sono presenti accessi o aree di sosta dove sarà a linea bianca discontinua.

\*\* La segnaletica sarà realizzata con pittura (roadmarking) a solvente della serie alifatica e all'acqua, applicata a spruzzo, rullo o mediante qualsiasi altro mezzo che sia adeguato per il tipo di prodotto. Si produce una pellicola coesiva attraverso il processo di evaporazione del solvente e/o in base ad un processo chimico che garantisca fattori di luminanza idonei in condizione di asciutto, bagnato o pioggia.

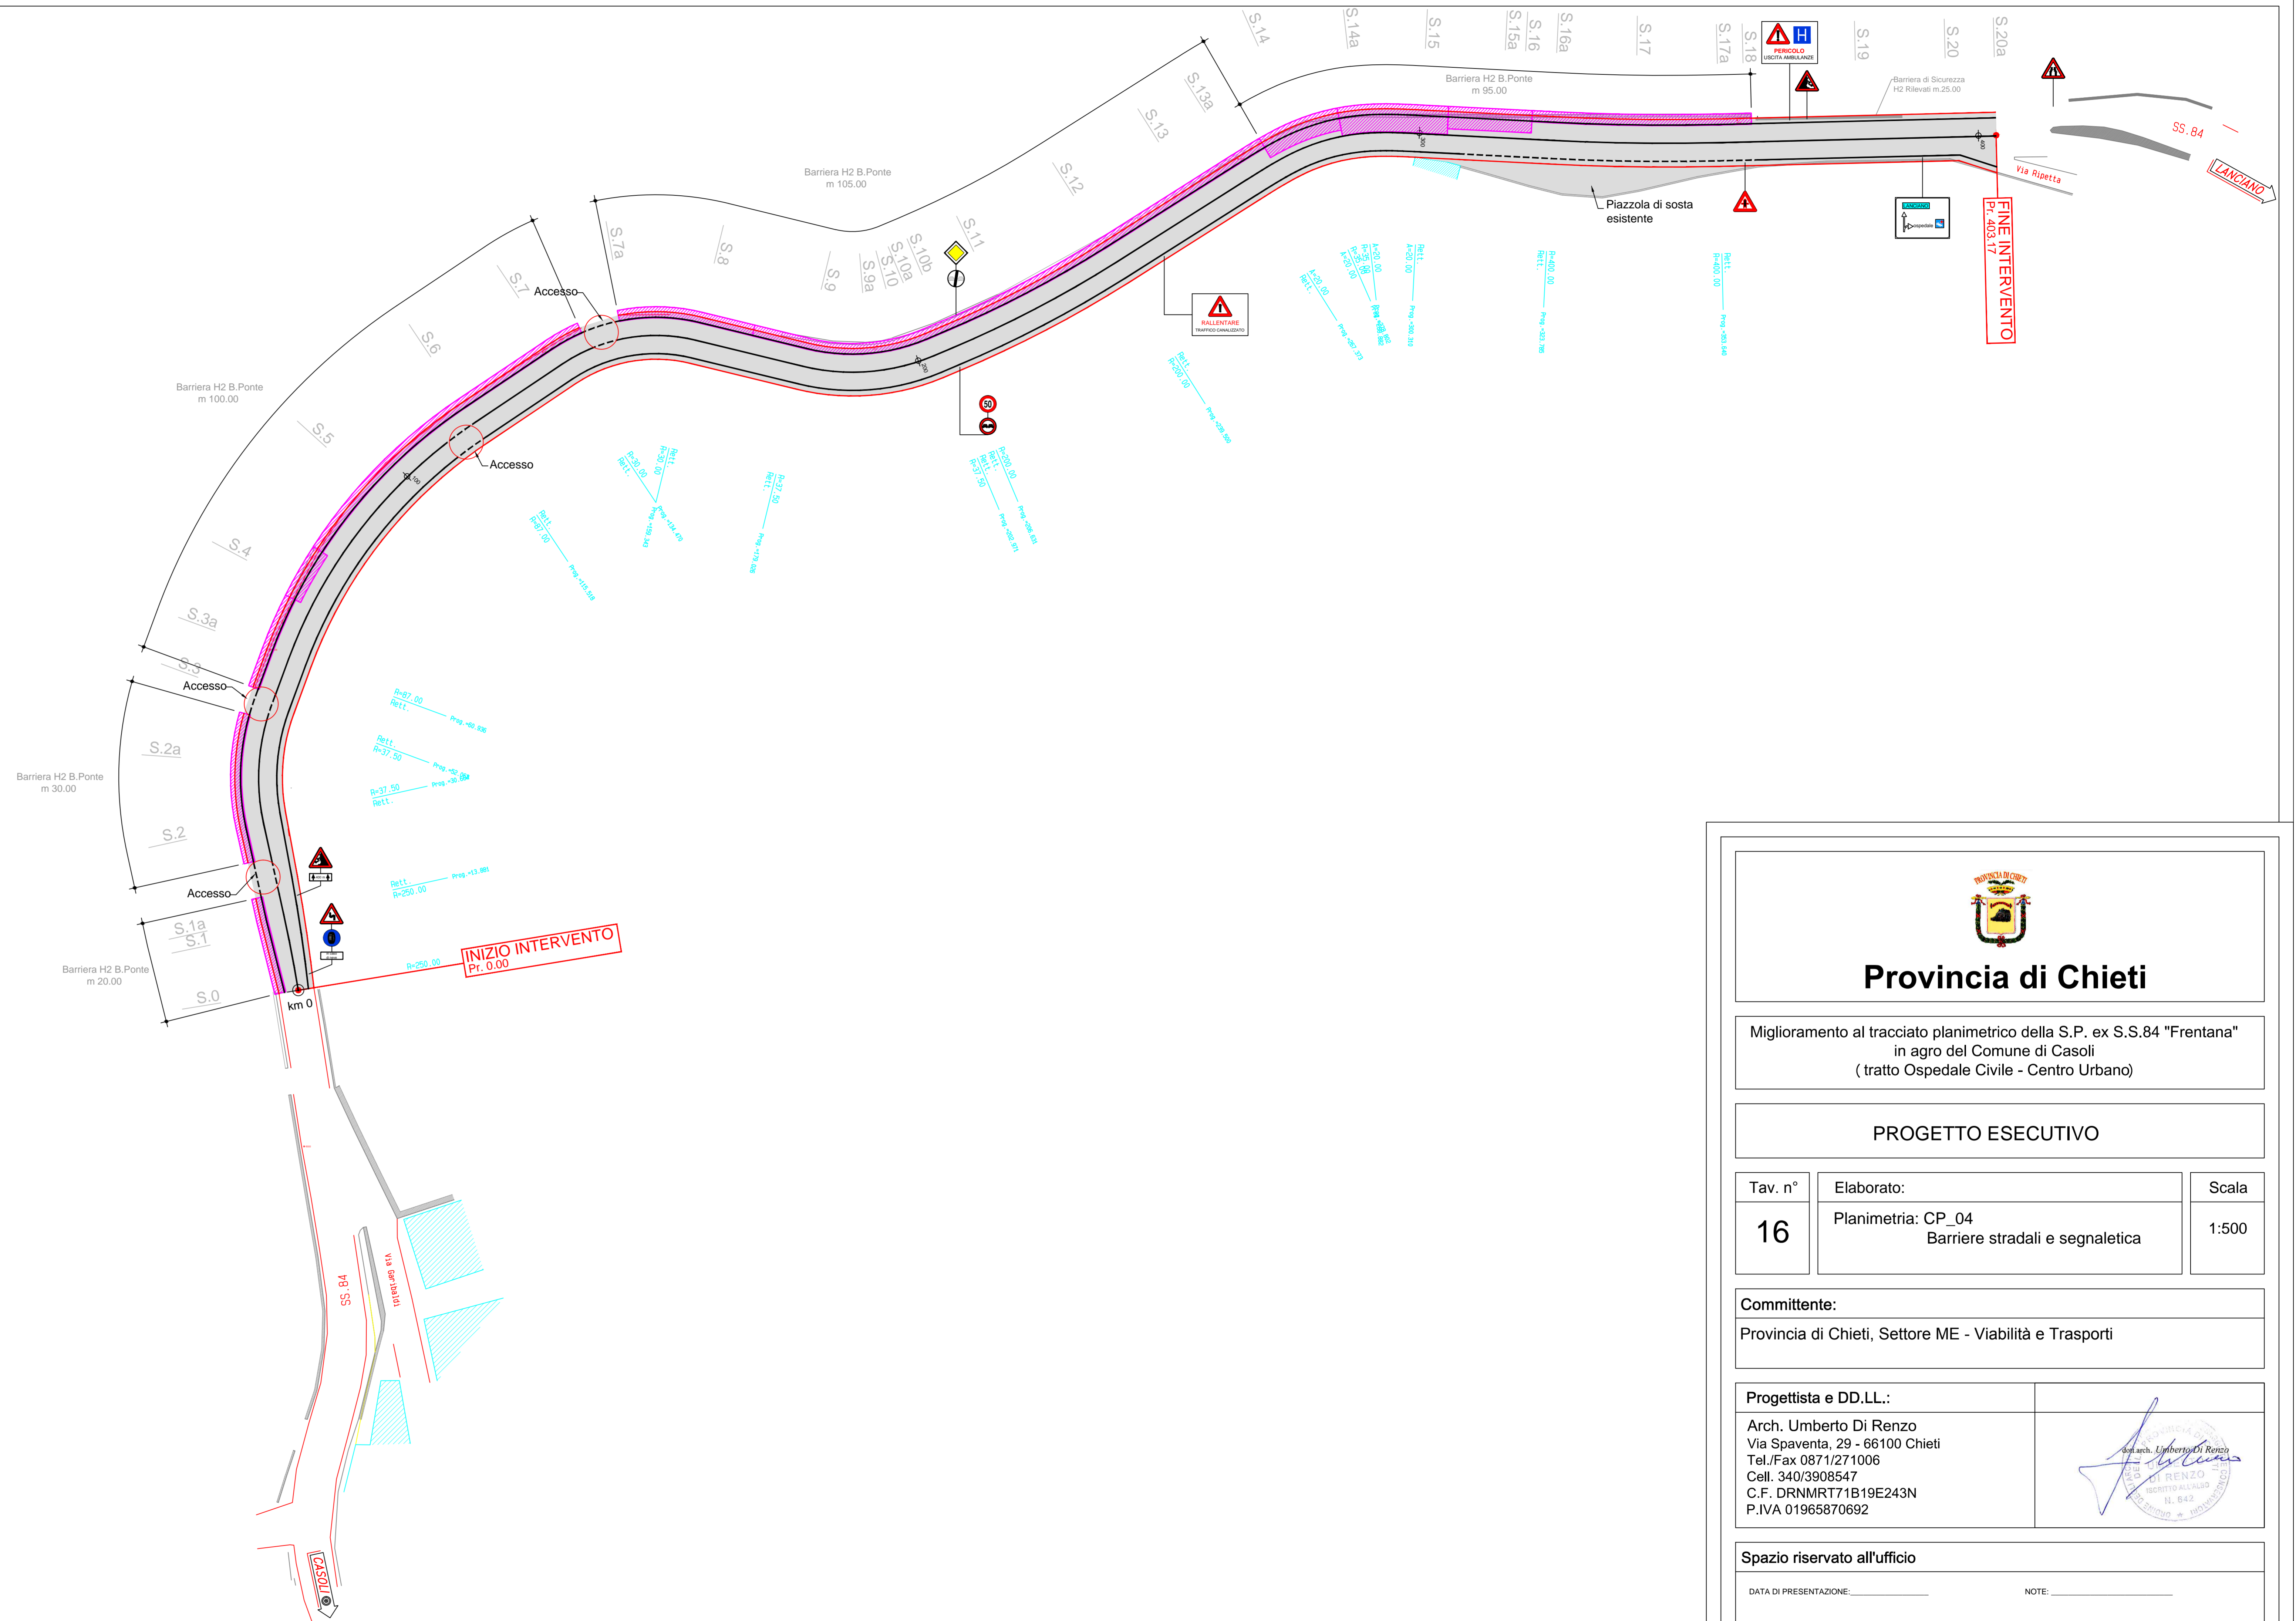

**Provincia di Chieti**

Miglioramento al tracciato planimetrico della S.P. ex S.S.84 "Frentana" in agro del Comune di Casoli ( tratto Ospedale Civile - Centro Urbano)

**PROGETTO ESECUTIVO**

Tav. n°	Elaborato:	Scala
<b>16</b>	Planimetria: CP_04 Barriere stradali e segnaletica	1:500

**Committente:**  
Provincia di Chieti, Settore ME - Viabilità e Trasporti

**Progettista e DD.LL.:**  
Arch. Umberto Di Renzo  
Via Spaventa, 29 - 66100 Chieti  
Tel./Fax 0871/271006  
Cell. 340/3908547  
C.F. DRNMRT71B19E243N  
P.IVA 01965870692



**Spazio riservato all'ufficio**  
DATA DI PRESENTAZIONE: \_\_\_\_\_ NOTE: \_\_\_\_\_