




REGIONE ABRUZZO
 DIPARTIMENTO OPERE PUBBLICHE, GOVERNO DEL TERRITORIO E POLITICHE AMBIENTALI - DPC
 SERVIZIO DEL GENIO CIVILE REGIONALE DI CHIETI

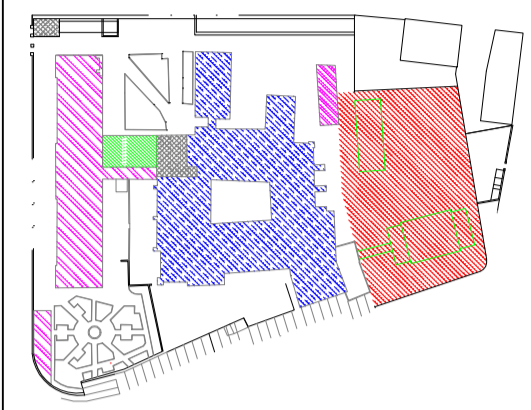

Tipo di intervento: Progetto per la realizzazione di un polo culturale integrato nell'ex Caserma Bucciante di Chieti

Elaborato ARCH_13 PROGETTO PRELIMINARE
 Progetto di fattibilità tecnica ed economica ai sensi dell'art. 23 D.Lgs 50/2016

Tipo di elaborato PROSPETTI NO-SO
 Stato di fatto


GRUPPO DI PROGETTAZIONE

Ing. Giovanni Masciarelli
 Arch. Mariateresa Santovito
 Arch. Fabrizio Di Matteo
 Geom. Giuseppe Fioriti
 Geol. Luciano Del Sordo
 Ing. Francesco Campitiello

IL RUP
 Ing. Silvio Iervese

IL DIRIGENTE DEL SERVIZIO
 Ing. Vittorio Di Biase

Data	Rev.	Scala
		1 : 200

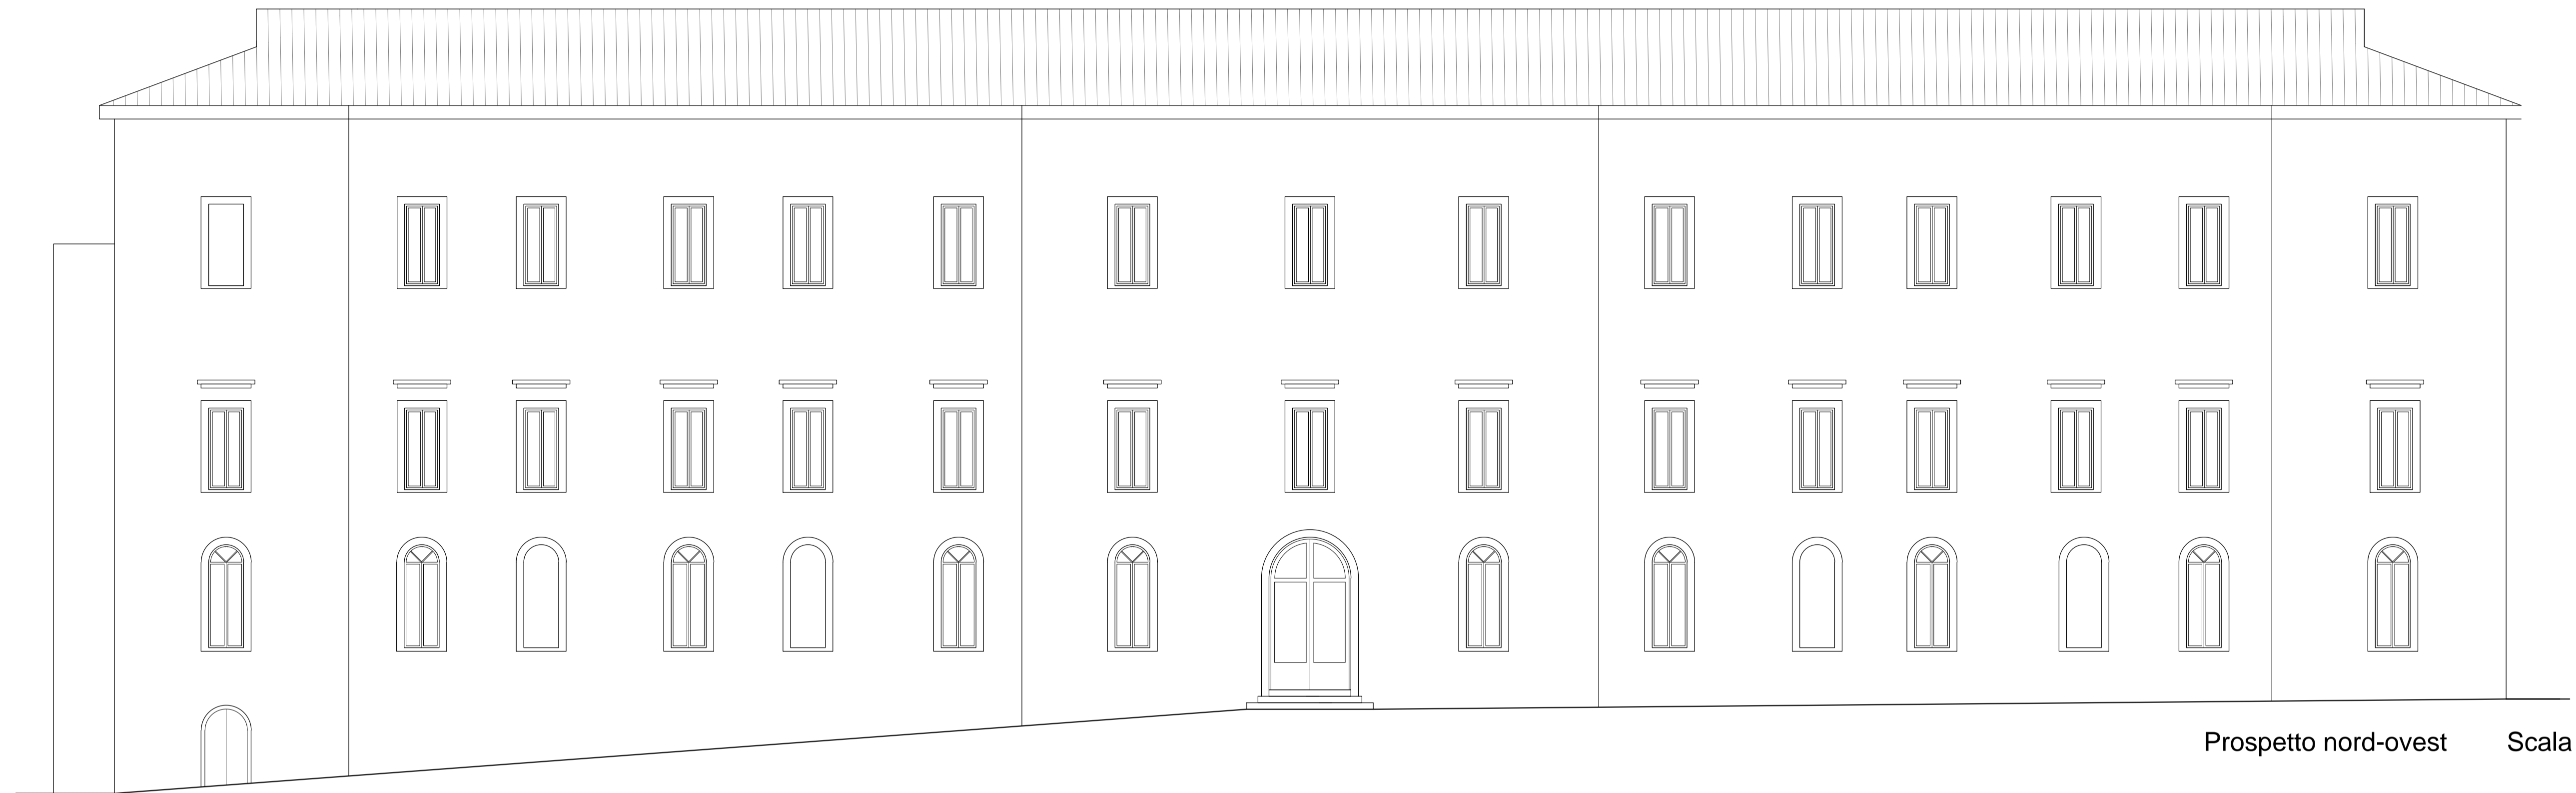

Prospetto nord-ovest Scala 1:100



Prospetto sud-ovest Scala 1:100

