



PLANIMETRIA STATO DI FATTO QUOTATA
scala 1:200

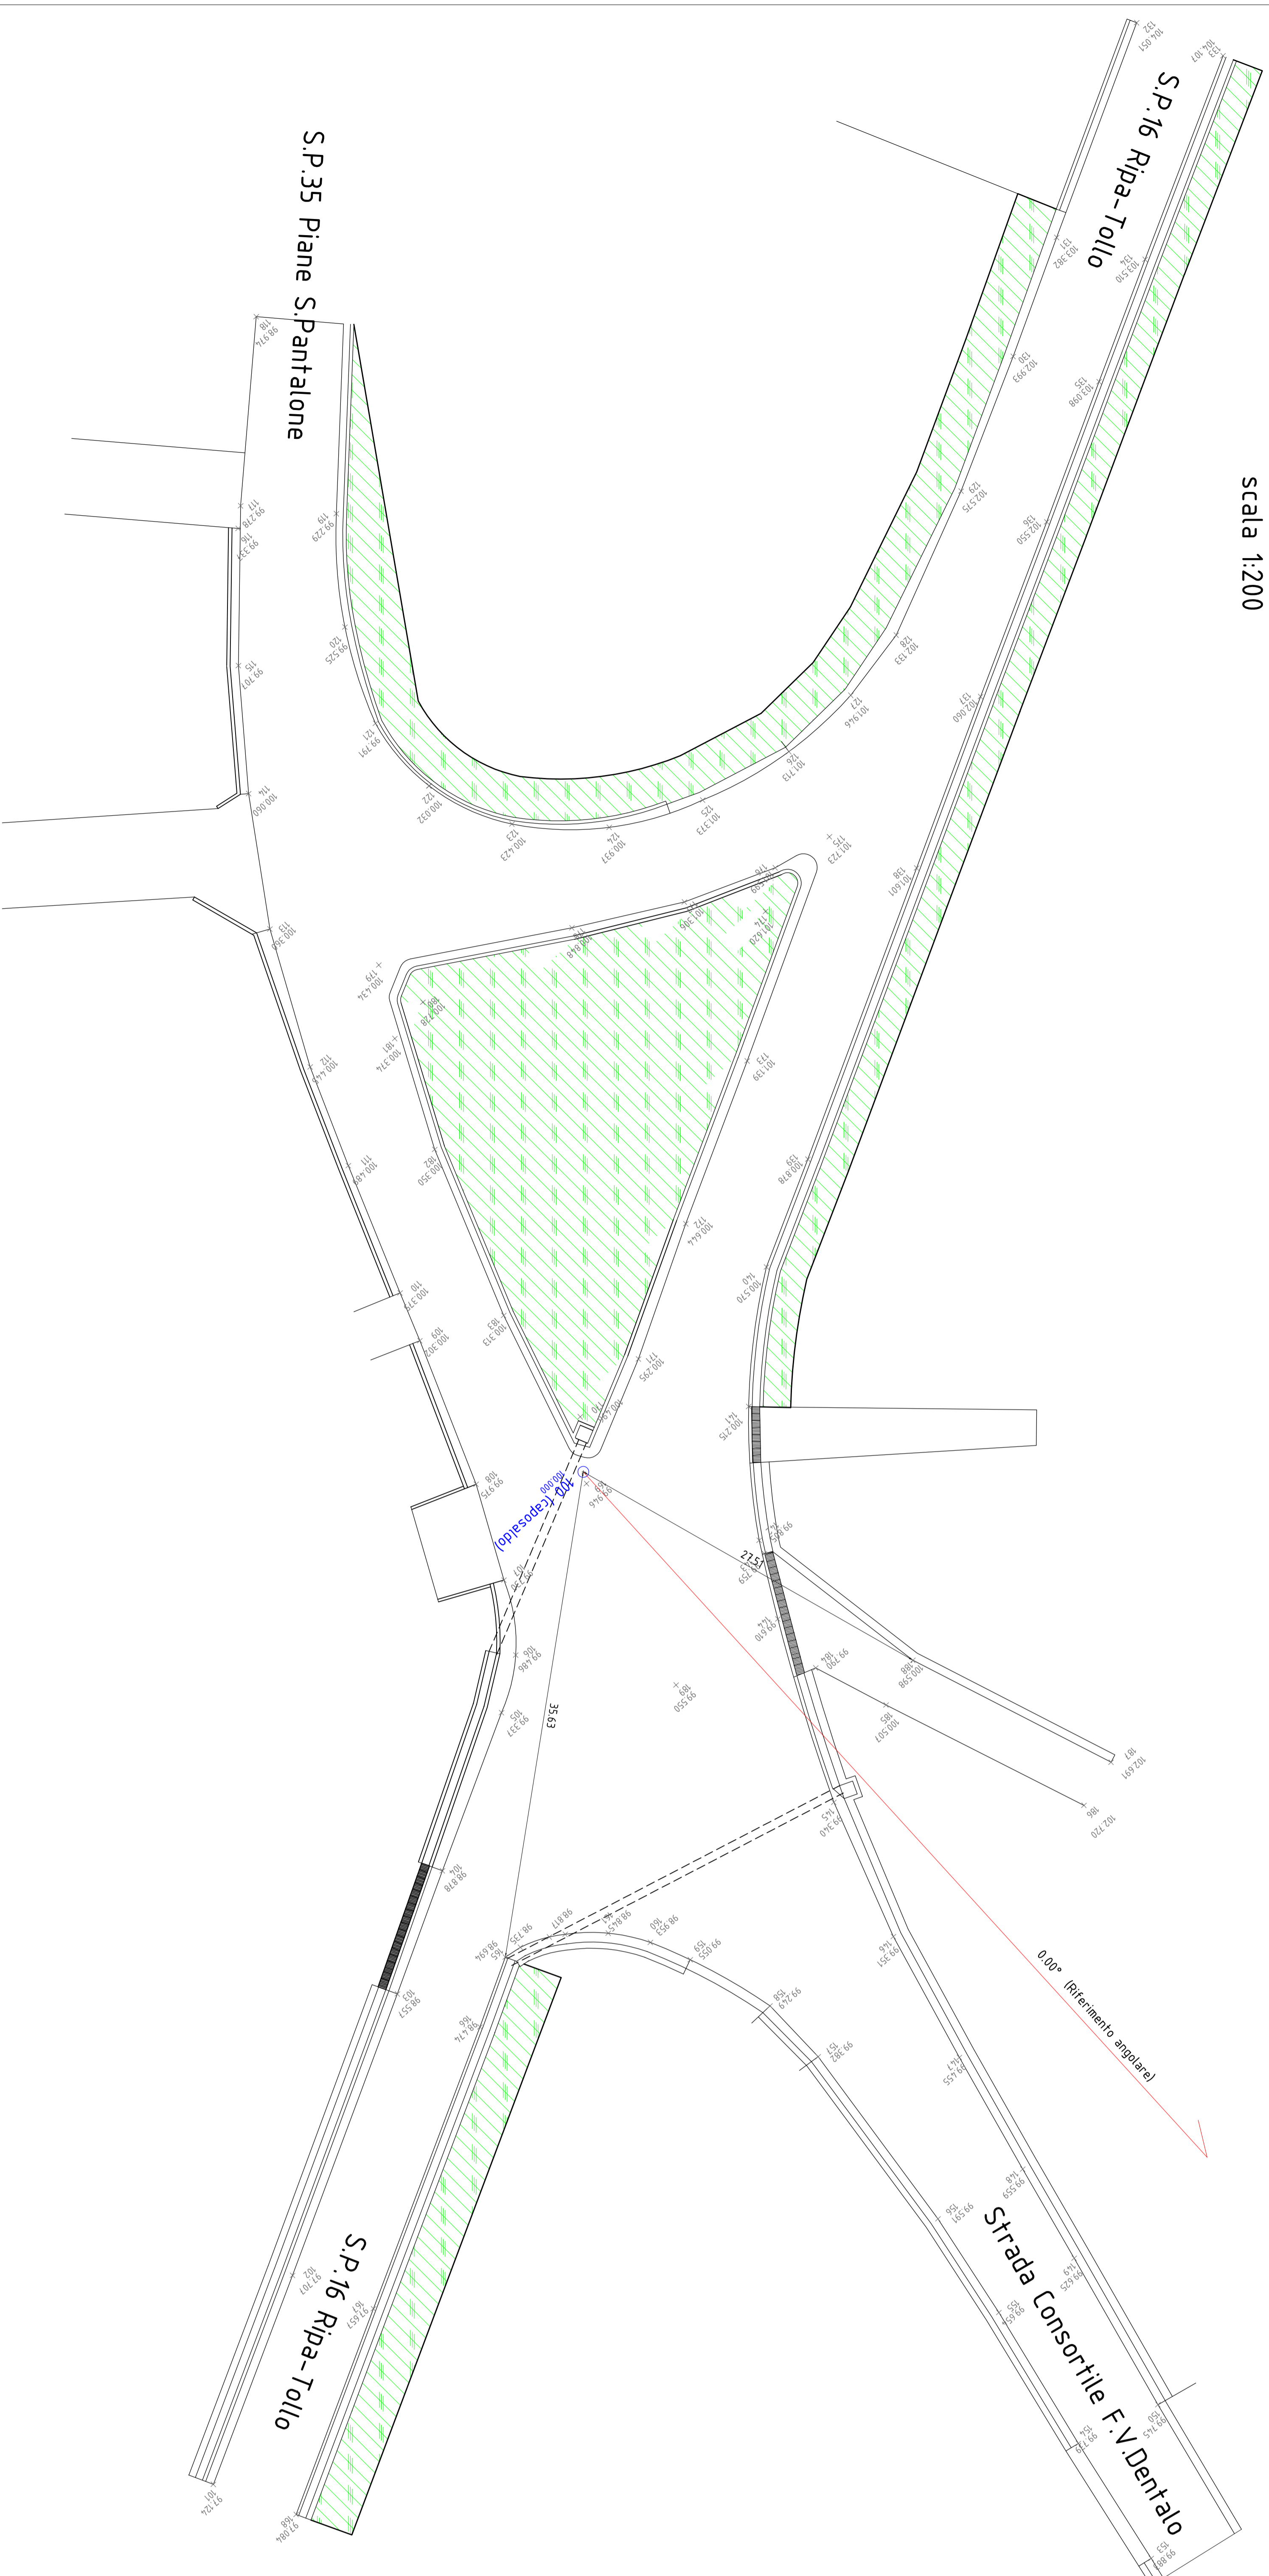

LIBRETTO DI CAMPANIA




PROVINCIA DI CHIETI
SETTORE 6
Pianificazione, Progettazione e Manutenzione Stradale
Concessioni - Esperti

LAVORI DI SISTEMAZIONE INTERSEZIONE A RASO FRA LA STRADA CONSORTILE F.V. DENTALO E LE SSP - 16 E 35 IN AGRIO DI MUGLIANICO

PROGETTO ESECUTIVO

ALLEGATO 5	Scala	1:200
	Disegnato	ING. GIUSEPPE DI MARINO
	Verificato	ING. GIUSEPPE DI MARINO
	Approvato	ING. GIUSEPPE DI MARINO
	Stampato	ING. GIUSEPPE DI MARINO
	Dimensione	210x297
	Data	10/11/2011