

SERVIZIO EDILIZIA SCOLASTICA E PROVINCIALE

Provincia di Chieti

Settore 5

PROGETTO ESECUTIVO

OGGETTO: AMPLIAMENTO E RISTRUTTURAZIONE DELLA BIBLIOTECA PROVINCIALE "A.C. DE MEIS" di CHIHLOTTO

lavori di adeguamento sismico edificio esistente e messa in sicurezza area

ELABORATO: -ARCHITETTONICI-STATO DI PROGETTO
PROSPETTO 1-1

IL DIRIGENTE E RESPONSABILE UNICO DEL PROCEDIMENTO:

Dott. Ing. Carlo CRISTINI


PROGETTISTA E D.L.:

Dott. Ing. Roberto MAMMARELLA

ELABORATO: A.2.8

Scala 1 : 100

CHIHLOTTO

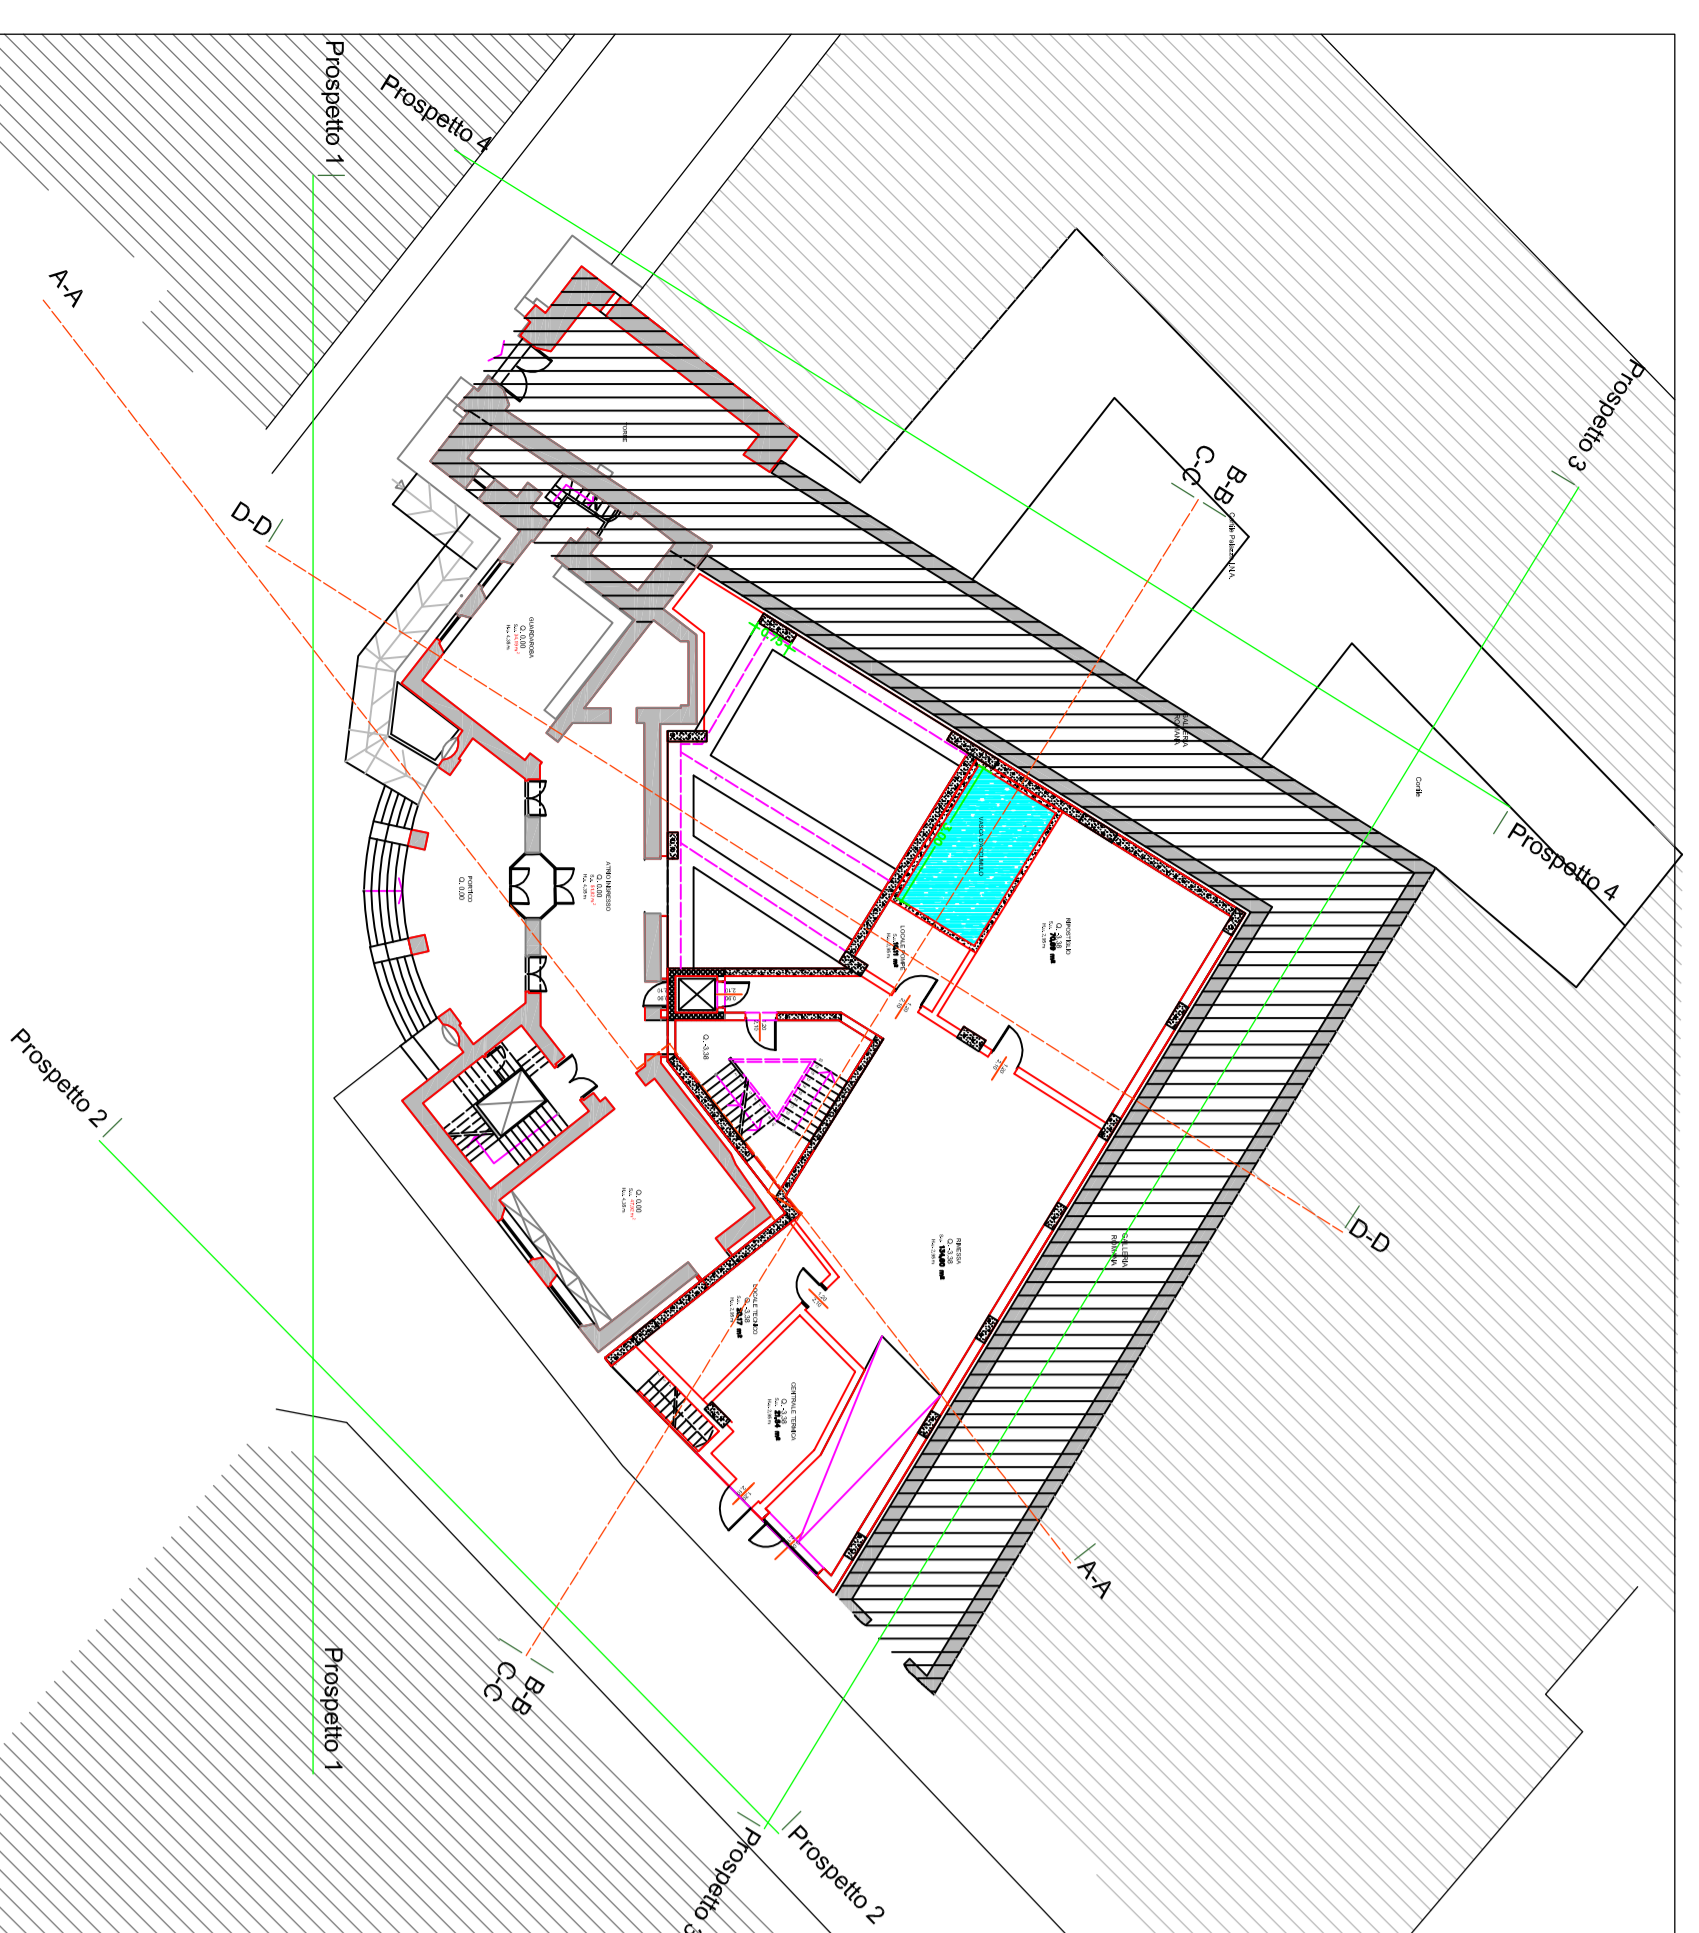

PROSPETTO 1-1

